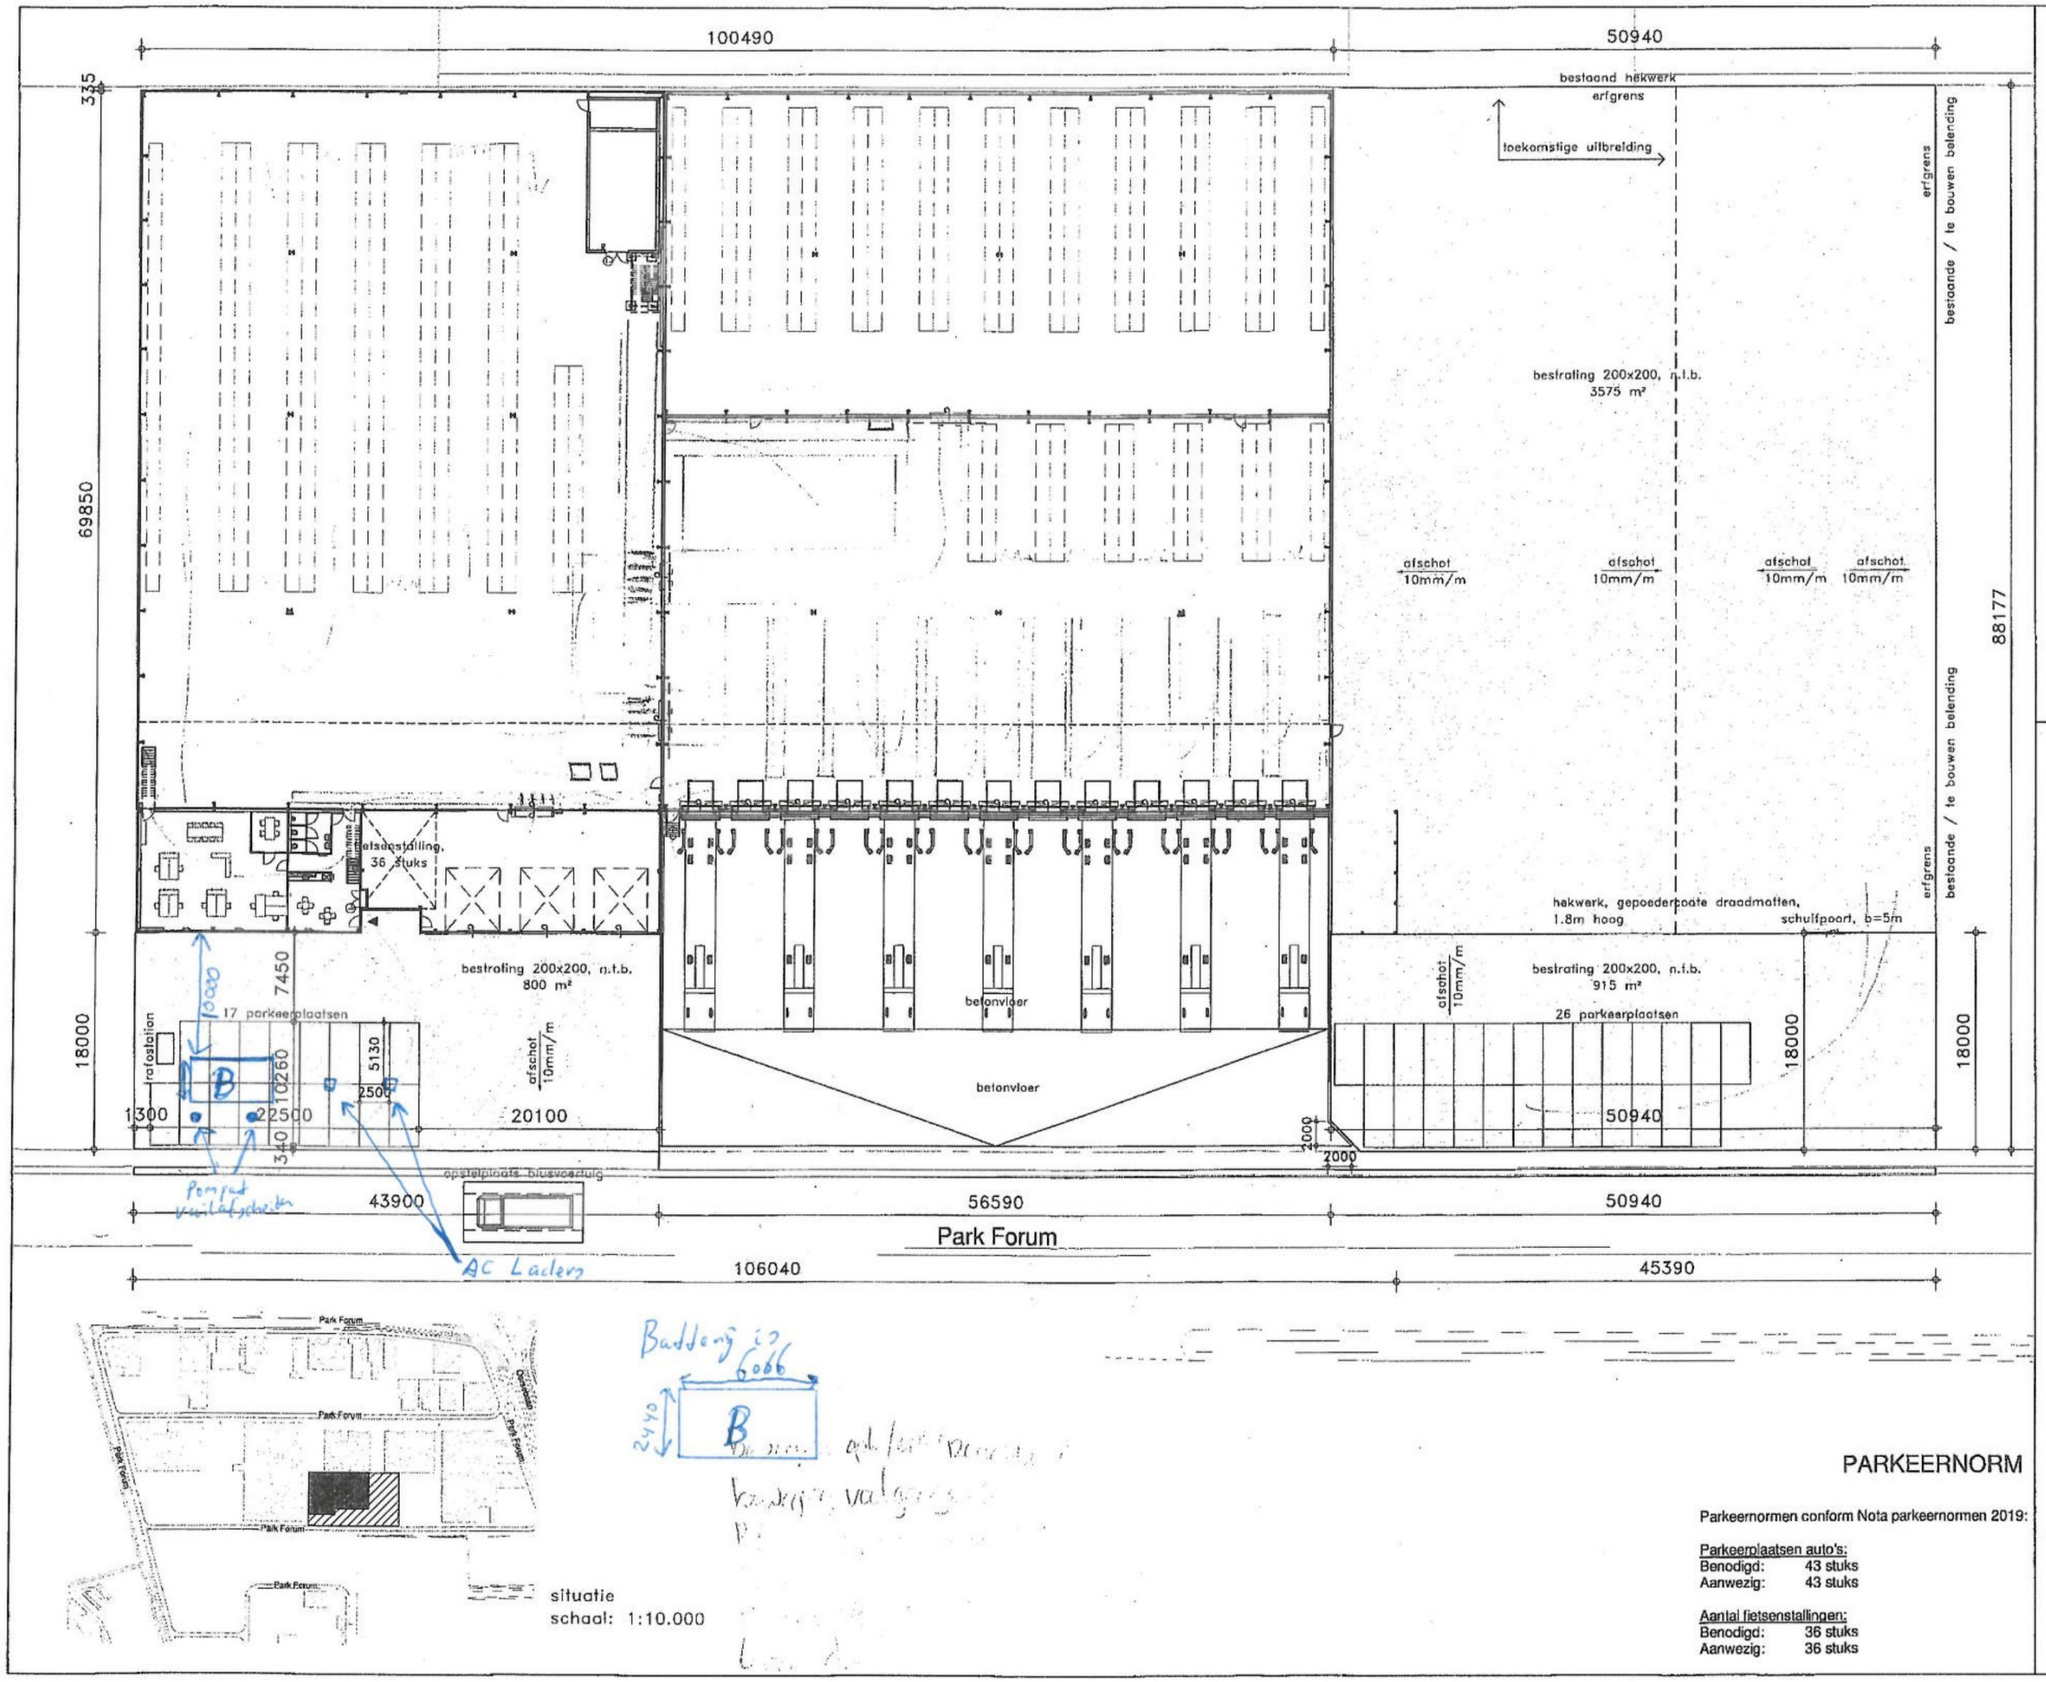

RENVOOI

Burgerlijke gemeente: Eindhoven
Kadastrale gemeente: Strijp
Sectie: G
Nummer: 4097, 4237

INFILTRATIE

Hemelwater infiltreren conform bestemmingsplan ParkForum West 2019.

In het bestemmingsplan van 2013 is afgesproken met het waterschap dat in dit plangebied 25 mm hemelwaterberging wordt aangelegd. Deze berging bevindt zich op openbaar terrein (gemeentegrond) in de vorm van wadi's en sloten.

NAP GEGEVENS

NAP 21.80 is PEIL=0

PEIL = 0 is bk. afgewerkte vloer

PARKEERNORM

Parkeernormen conform Nota parkeernormen 2019:

Parkeerplaatsen auto's:
Benodigd: 43 stuks
Aanwezig: 43 stuks

Aantal fietsenstallingen:
Benodigd: 36 stuks
Aanwezig: 36 stuks

PROJECT
DC PARKFORUM

WERKNUMMER
B20/3608

OPDRACHTGEVER
KERO VASTGOED BV

POSTBUS 312 5600 AH EINDHOVEN
T: 040-2948200
M: INFO@KERO-VASTGOED.NL

TEKENINGNUMMER
r-001

FASE
REVISIE

ONDERDEEL
TERREINTEKENING

DATUM 01-06-2022
REVISIE

SCHAAL 1:500
FORMAAT A3

PAUWERT architectuur
JEROEN BOSCHLAAN 1, EINDHOVEN | T: +31 (0)40 2812762 | WWW.PAUWERT.NL

3808r_PA_A_r21.rvt