

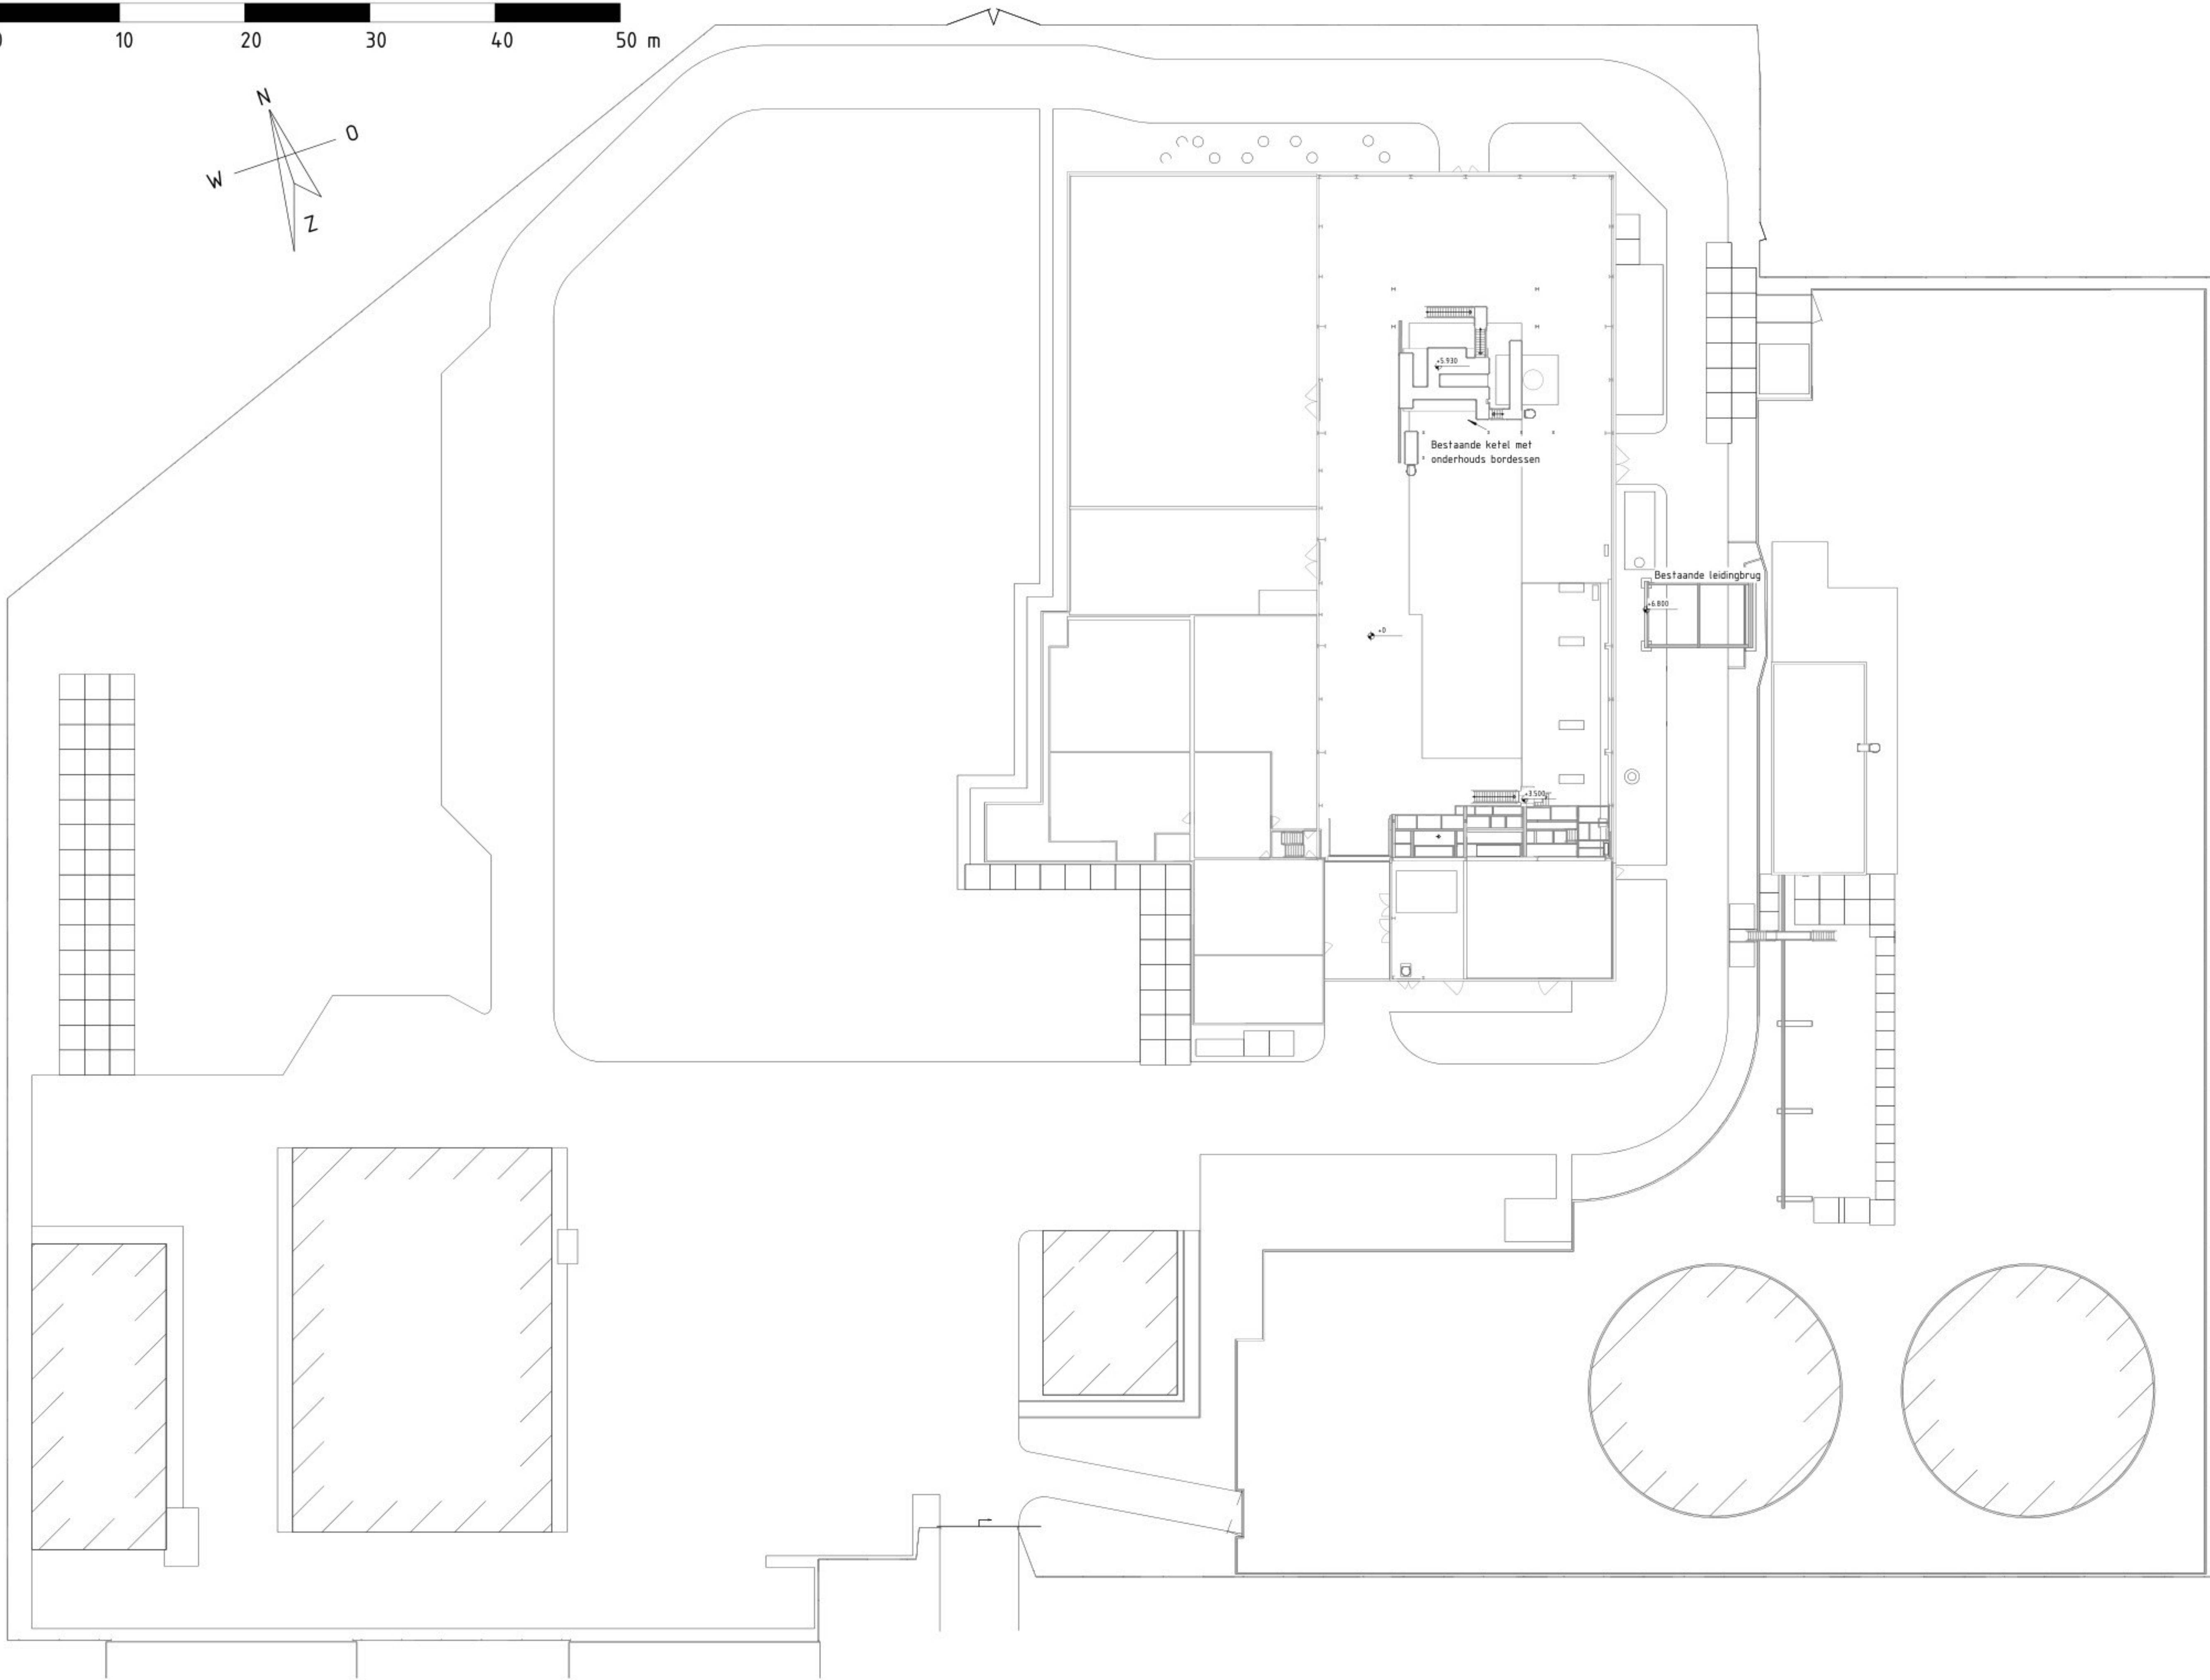


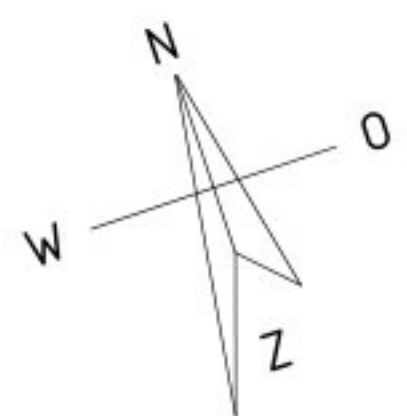


BESTAAND SITUATIE

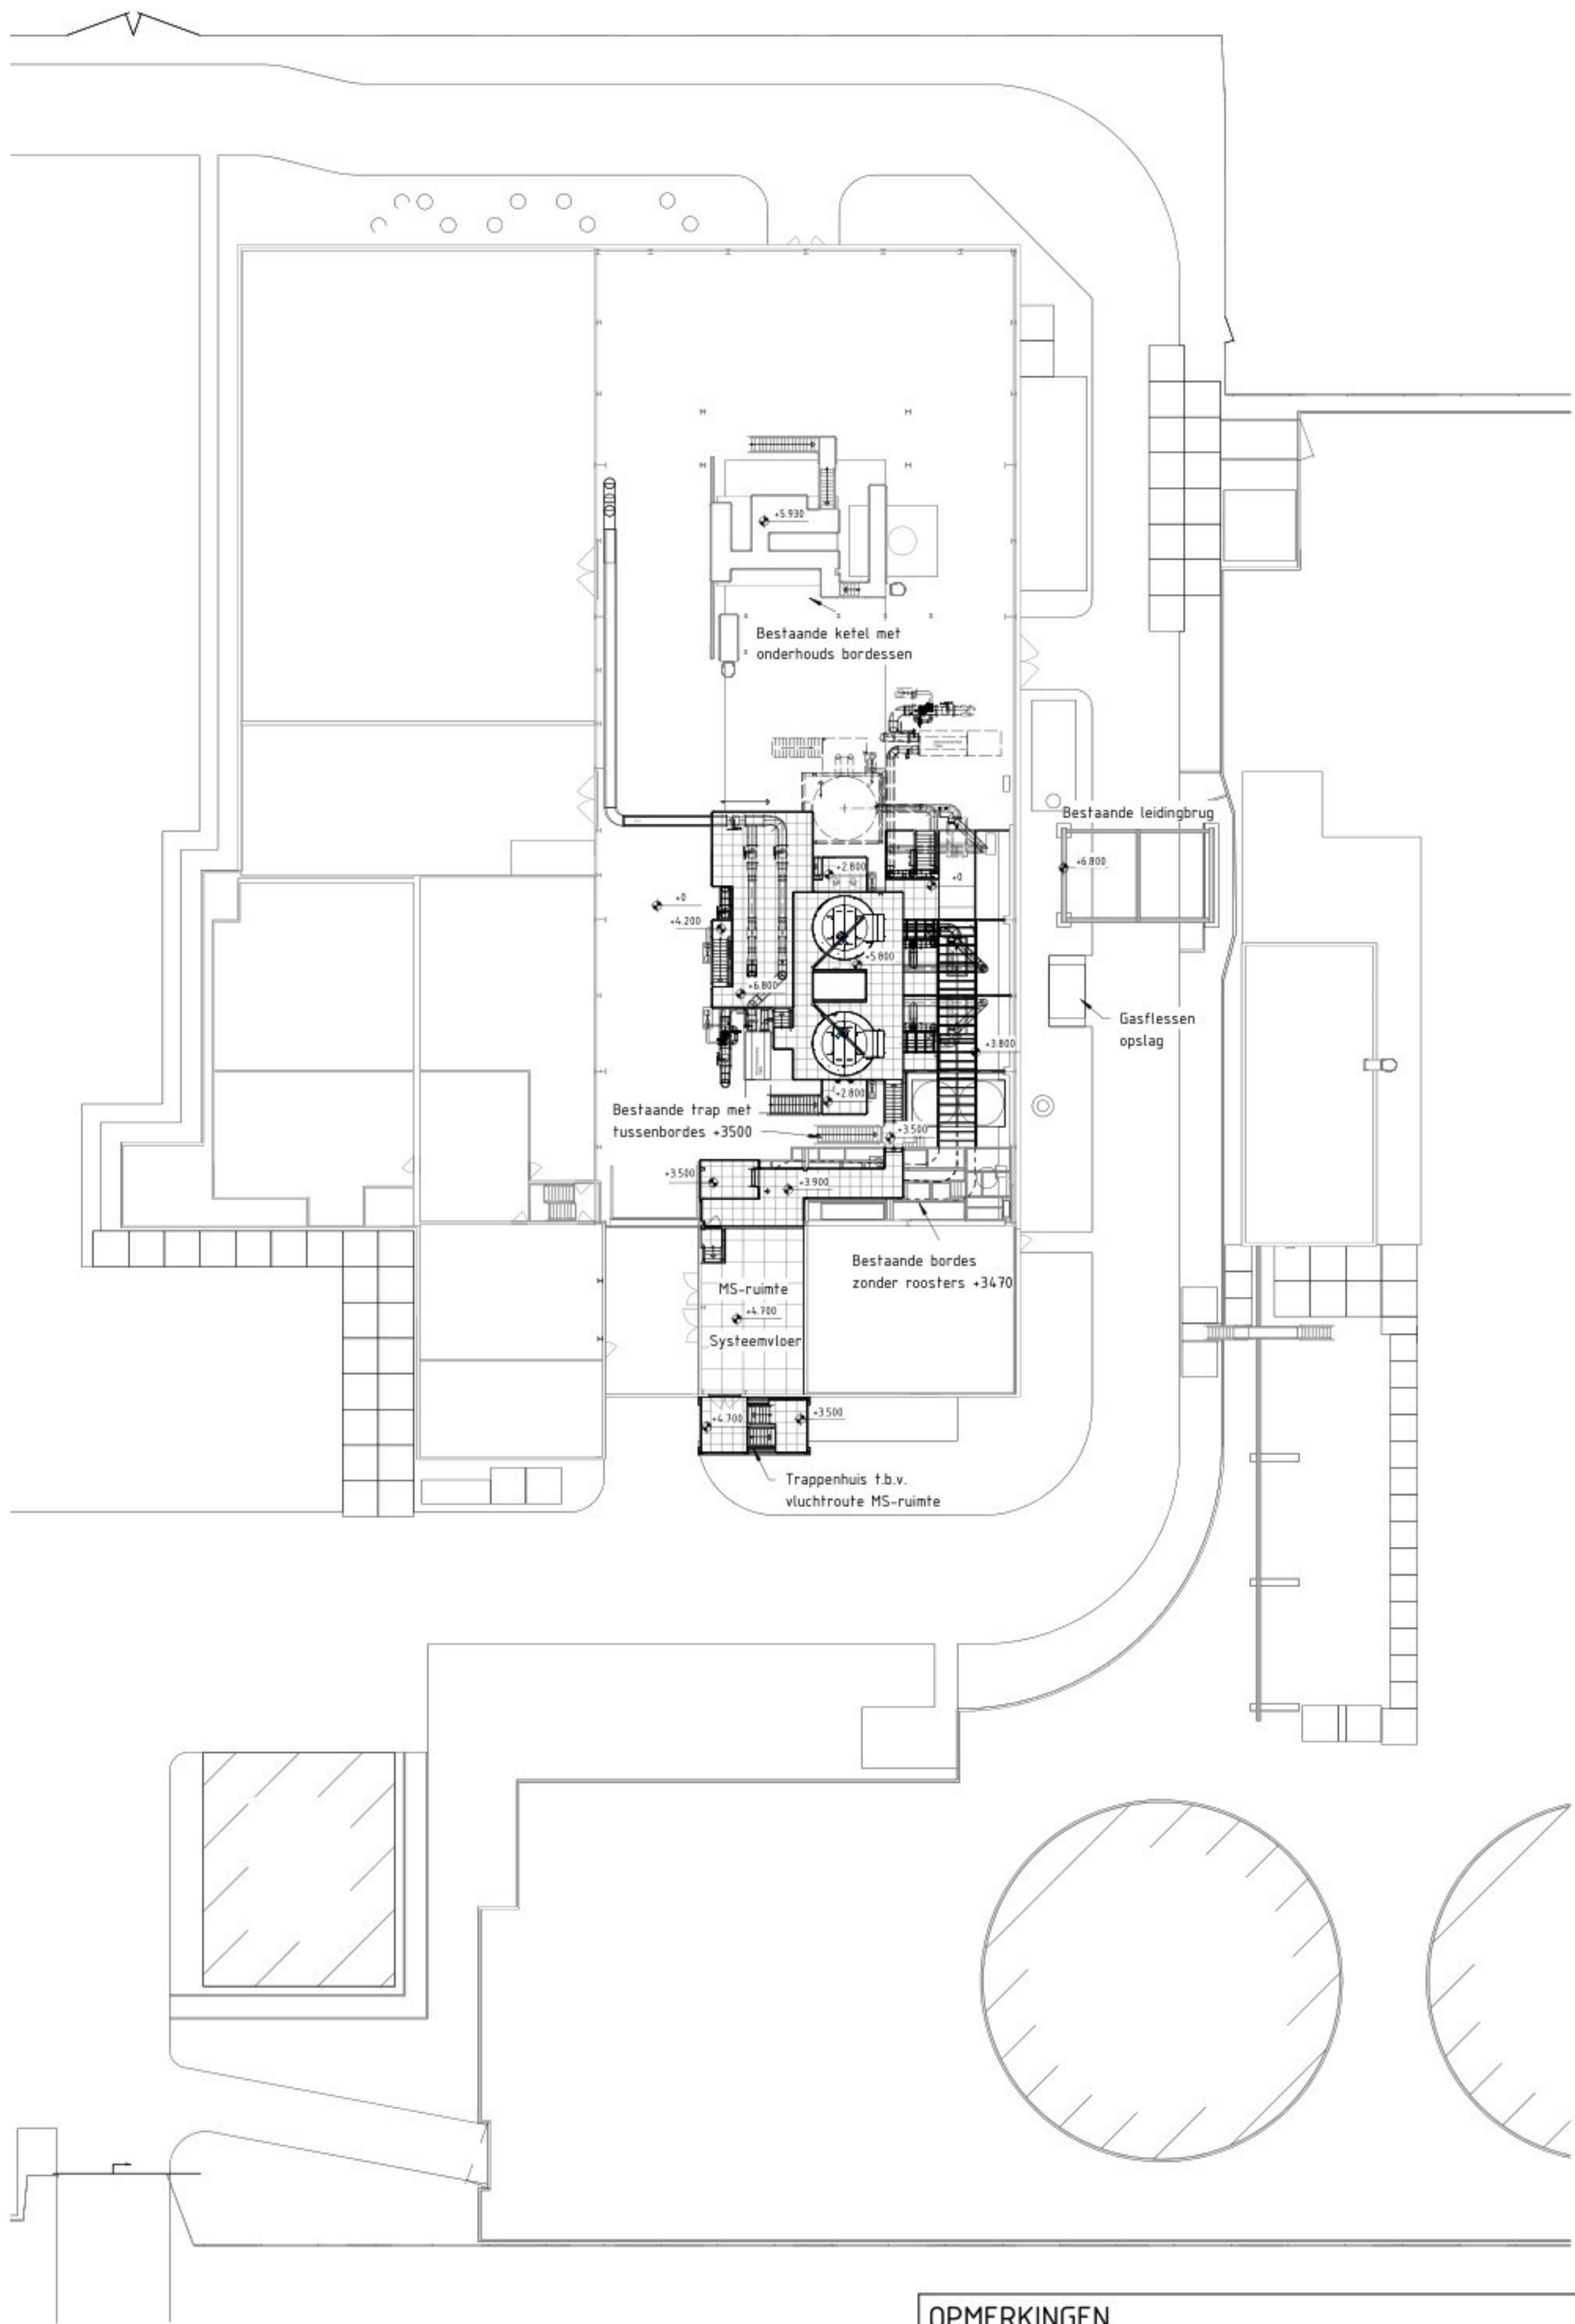

NIEUWE SITUATIE

OPMERKINGEN

- Meetvoering in het werk controleren
- Bestaande installaties en leidingwerk niet (volledig) getekend.
- Standaard gasflessenopslag conform PGS15: 2025, gesloten wanden en dak 90 minuten brandwerend.

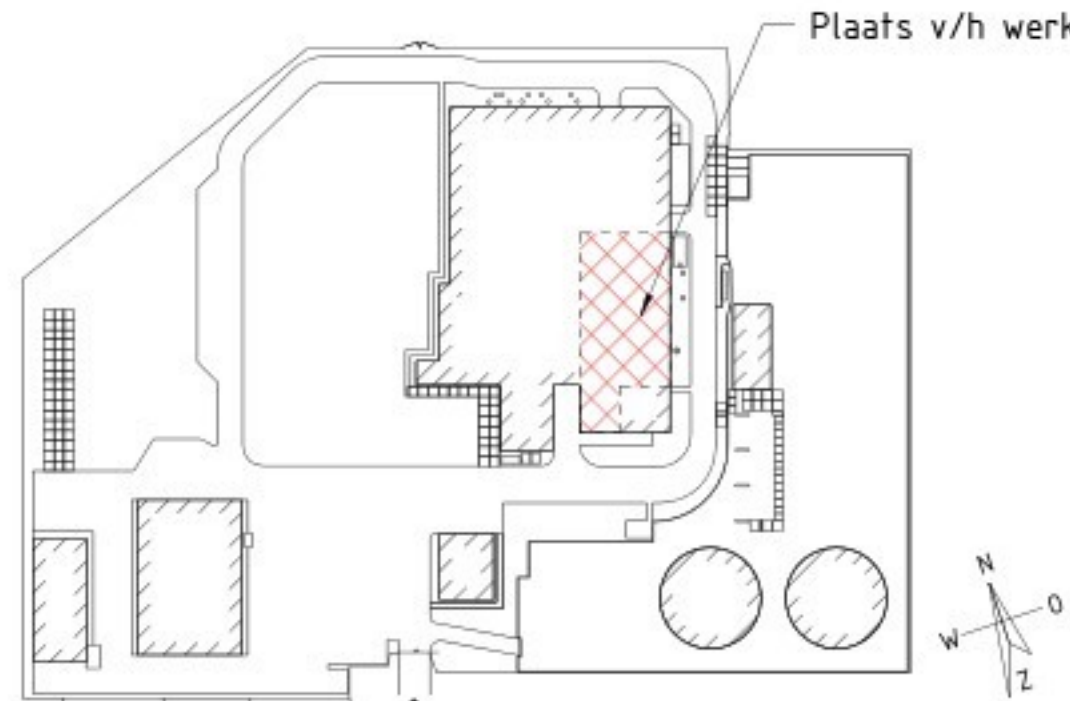

SITUATIE schaal 1:1500

fact. no.			build.			ext.			loc. engineer			project no.			R1000874																							
titel												D																										
Omgevingsvergunning												C																										
Situatie Tekening												B			2025-10-10			RT			RT			GGG														
fact./build.												A			2025-07-14			RT			GGG																	
DARE Almere voorproject												D			2025-06-26			RT			GGG																	
doc. type												12			abbr.			RCD			rev.			date			by			dept.								
scale												1:250			dimensions			m			mm			All.			doc. no.											
												GRIESEMANN												size			I			dec. no.			sh			of		
																											A0 - 3.100.682											