


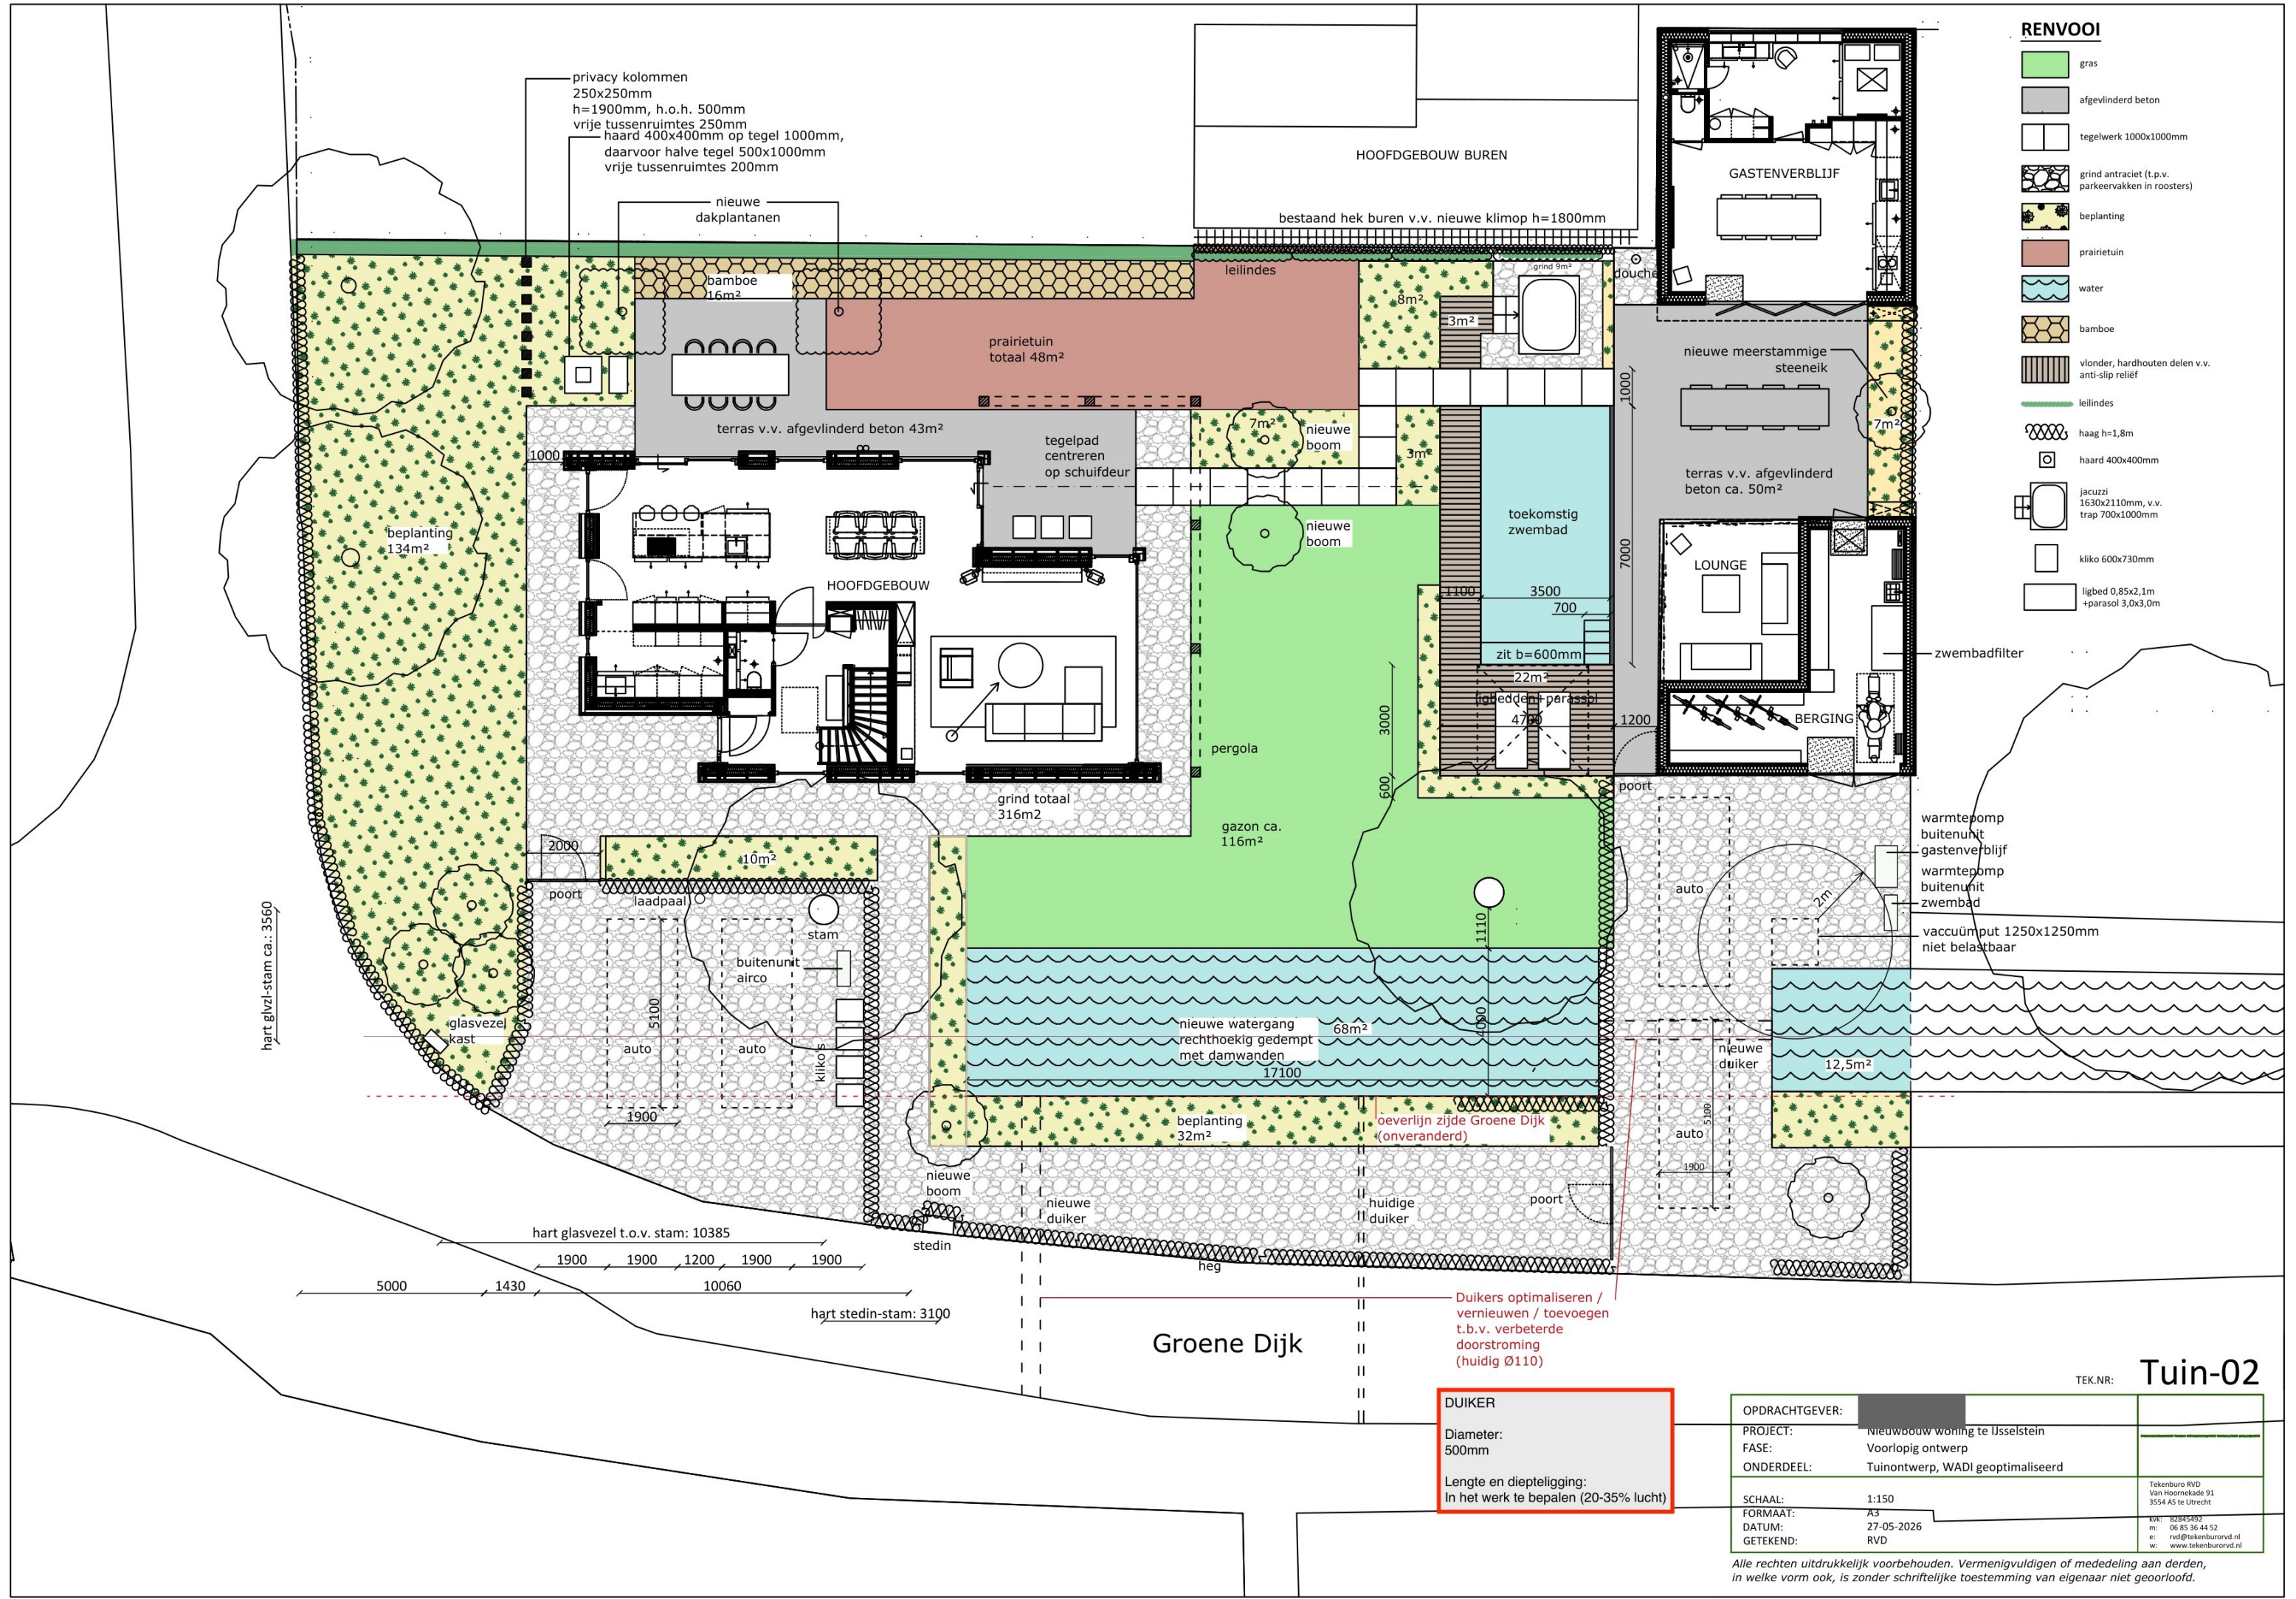

RENVOOI

- gras
- afgevlinderd beton
- tegelwerk 1000x1000mm
- grind antraciet (t.p.v. parkeervakken in roosters)
- beplanting
- prairietuin
- water
- bamboe
- vlonder, hardhouten delen v.v. anti-slip relief
- leilindes
- haag h=1,8m
- haard 400x400mm
- jacuzzi 1630x2110mm, v.v. trap 700x1000mm
- kliko 600x730mm
- ligbed 0,85x2,1m +parasol 3,0x3,0m

zwembadfilter

warmtepomp buitenunit

gastenverblijf

warmtepomp buitenunit

zwembad

vacuümpot 1250x1250mm niet belastbaar

TEK.NR.

Tuin-02

DUIKER
Diameter:
500mm
Lengte en diepteligging:
In het werk te bepalen (20-35% lucht)

OPDRACHTGEVER:		
PROJECT:	Nieuwbouw woning te IJsselstein	
FASE:	Voorlopig ontwerp	
ONDERDEEL:	Tuinontwerp, WADI geoptimaliseerd	
SCHAAL:	1:150	Tekenburo RVD Van Hoornkade 91 3554 AS te Utrecht
FORMAAT:	A3	kw: 82815492
DATUM:	27-05-2026	m: 06 85 36 44 52
GETEKEND:	RVD	e: rvd@tekenburoovd.nl w: www.tekenburoovd.nl

Alle rechten uitdrukkelijk voorbehouden. Vermenigvuldigen of mededeling aan derden, in welke vorm ook, is zonder schriftelijke toestemming van eigenaar niet geoorloofd.