


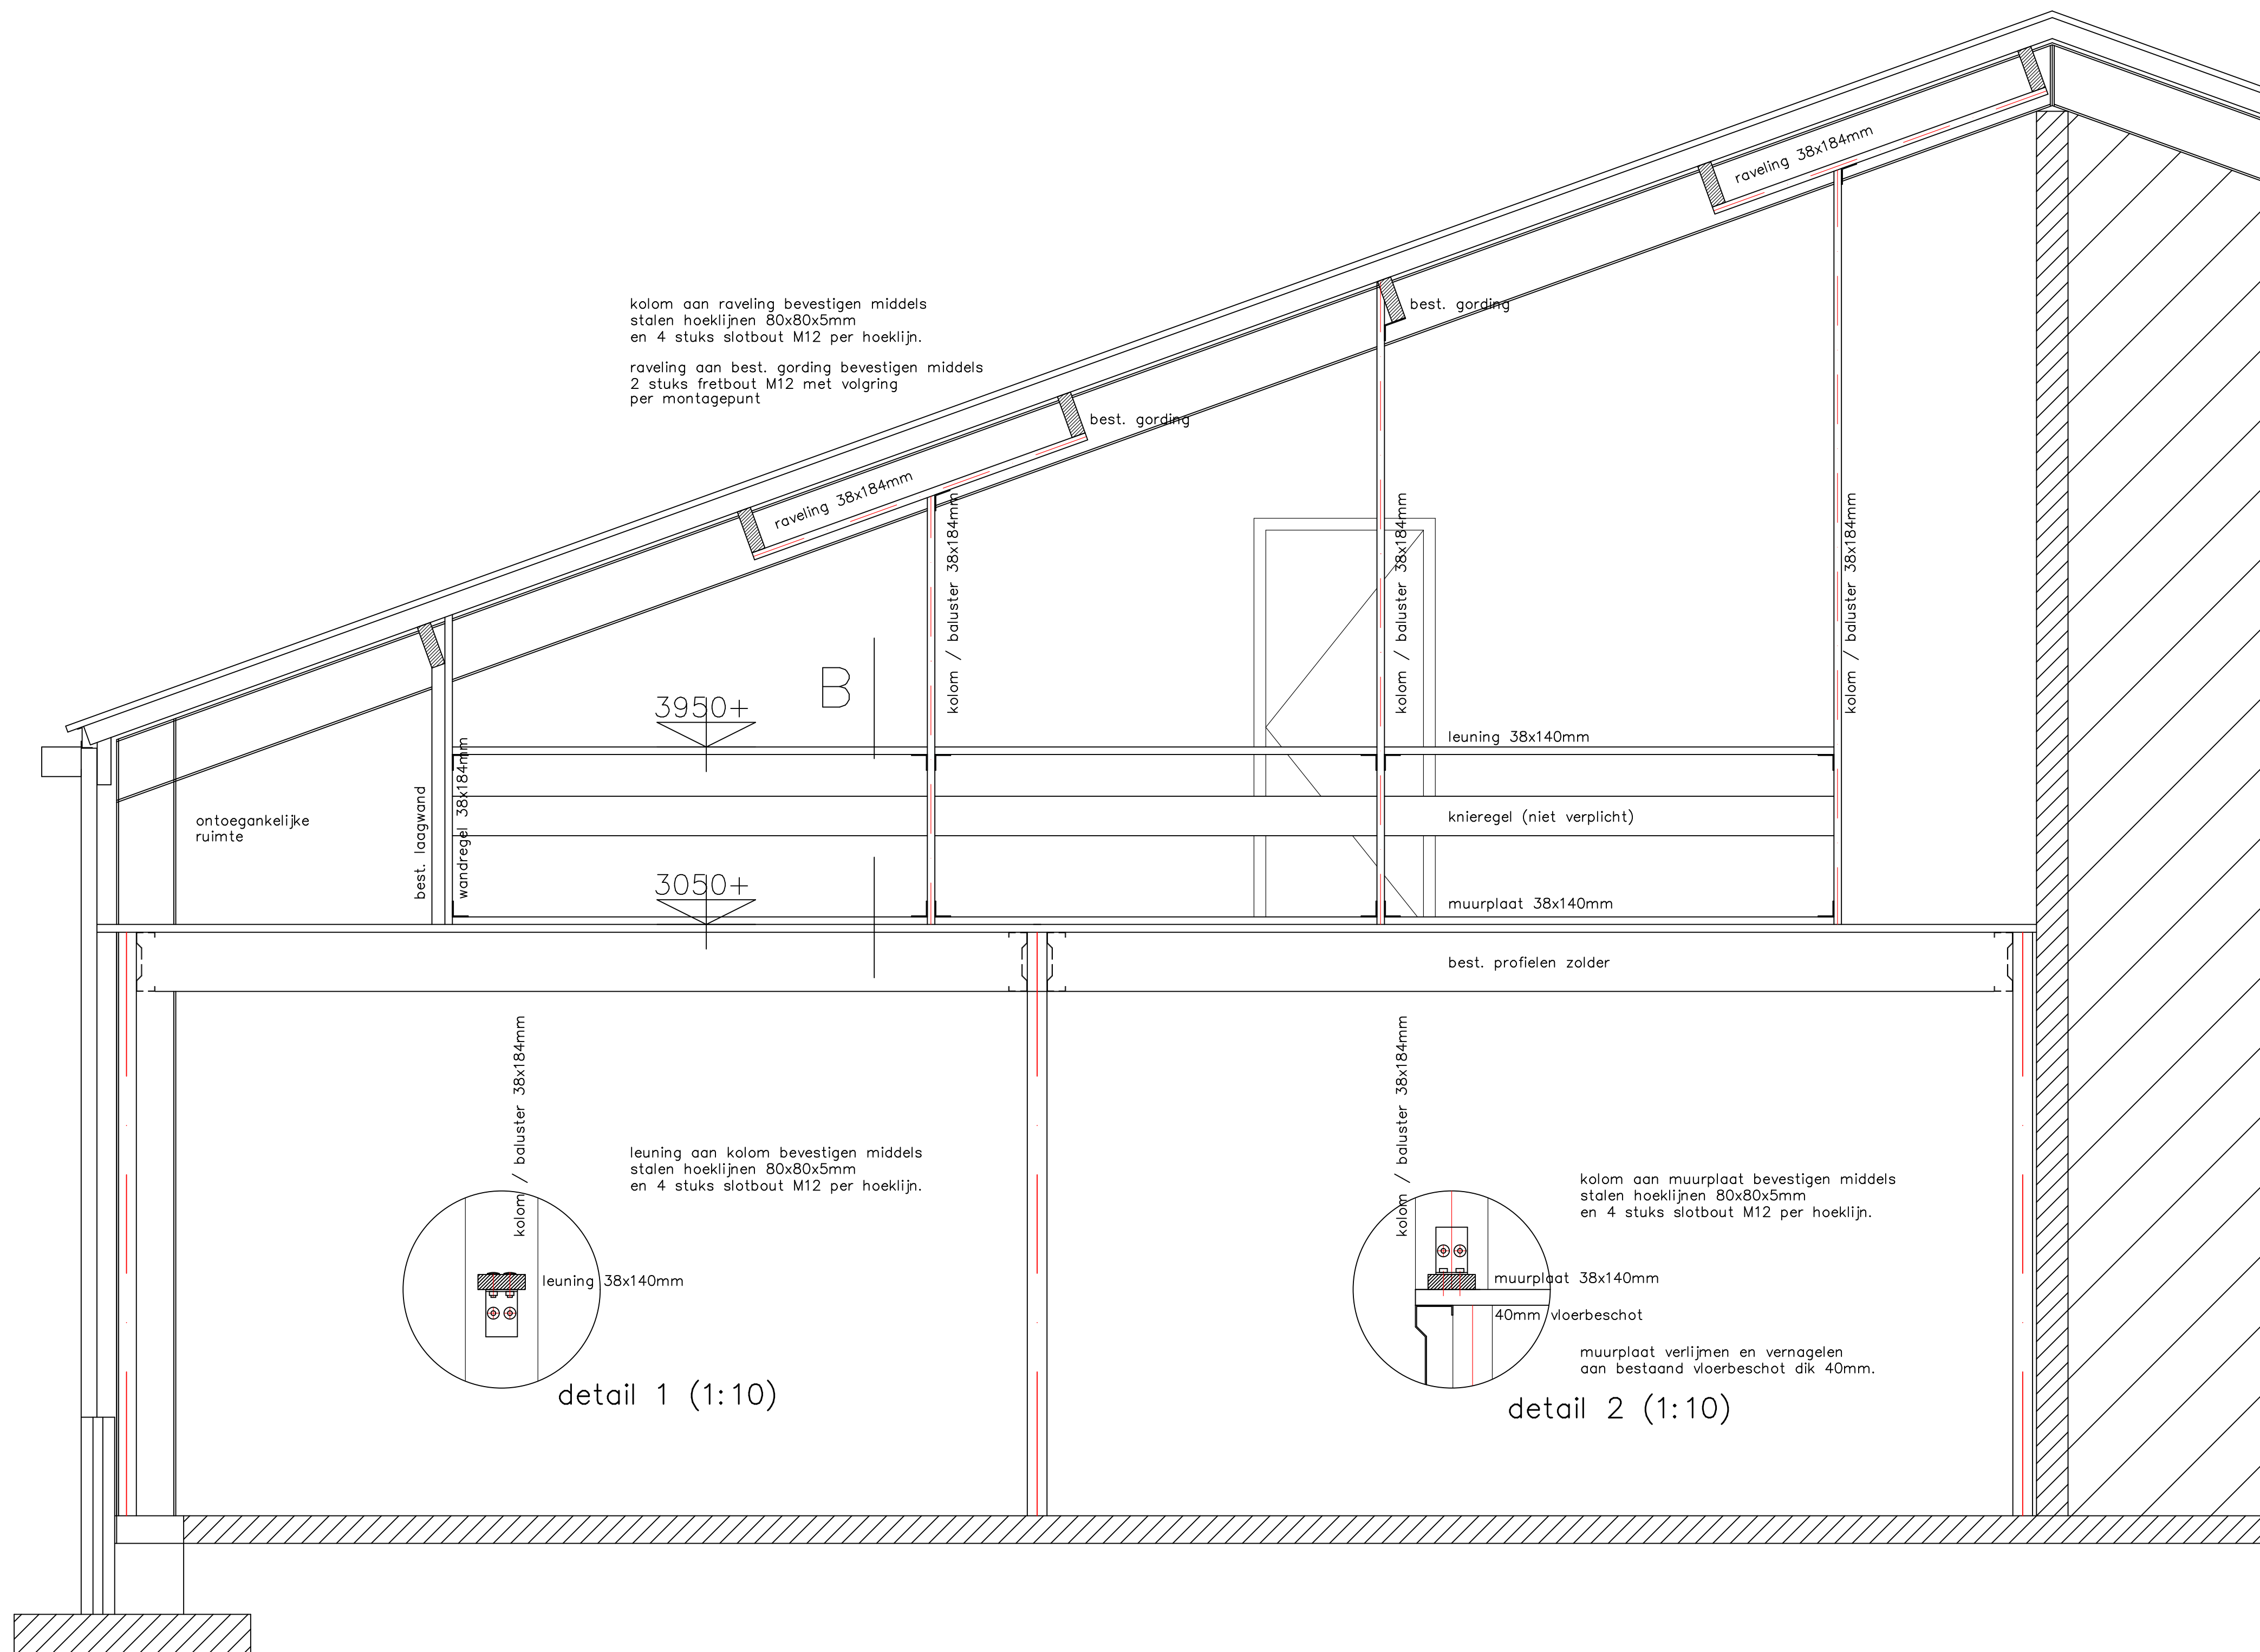


kolom aan raveling bevestigen middels
stalen hoeklijnen 80x80x5mm
en 4 stuks slotbout M12 per hoeklijn.
raveling aan best. gording bevestigen middels
2 stuks fretbout M12 met volgring
per montagepunt

leuning aan kolom bevestigen middels
stalen hoeklijnen 80x80x5mm
en 4 stuks slotbout M12 per hoeklijn.

kolom aan muurplaat bevestigen middels
stalen hoeklijnen 80x80x5mm
en 4 stuks slotbout M12 per hoeklijn.

muurplaat verlijmen en vernagelen
aan bestaand vloerbeschoot dik 40mm.

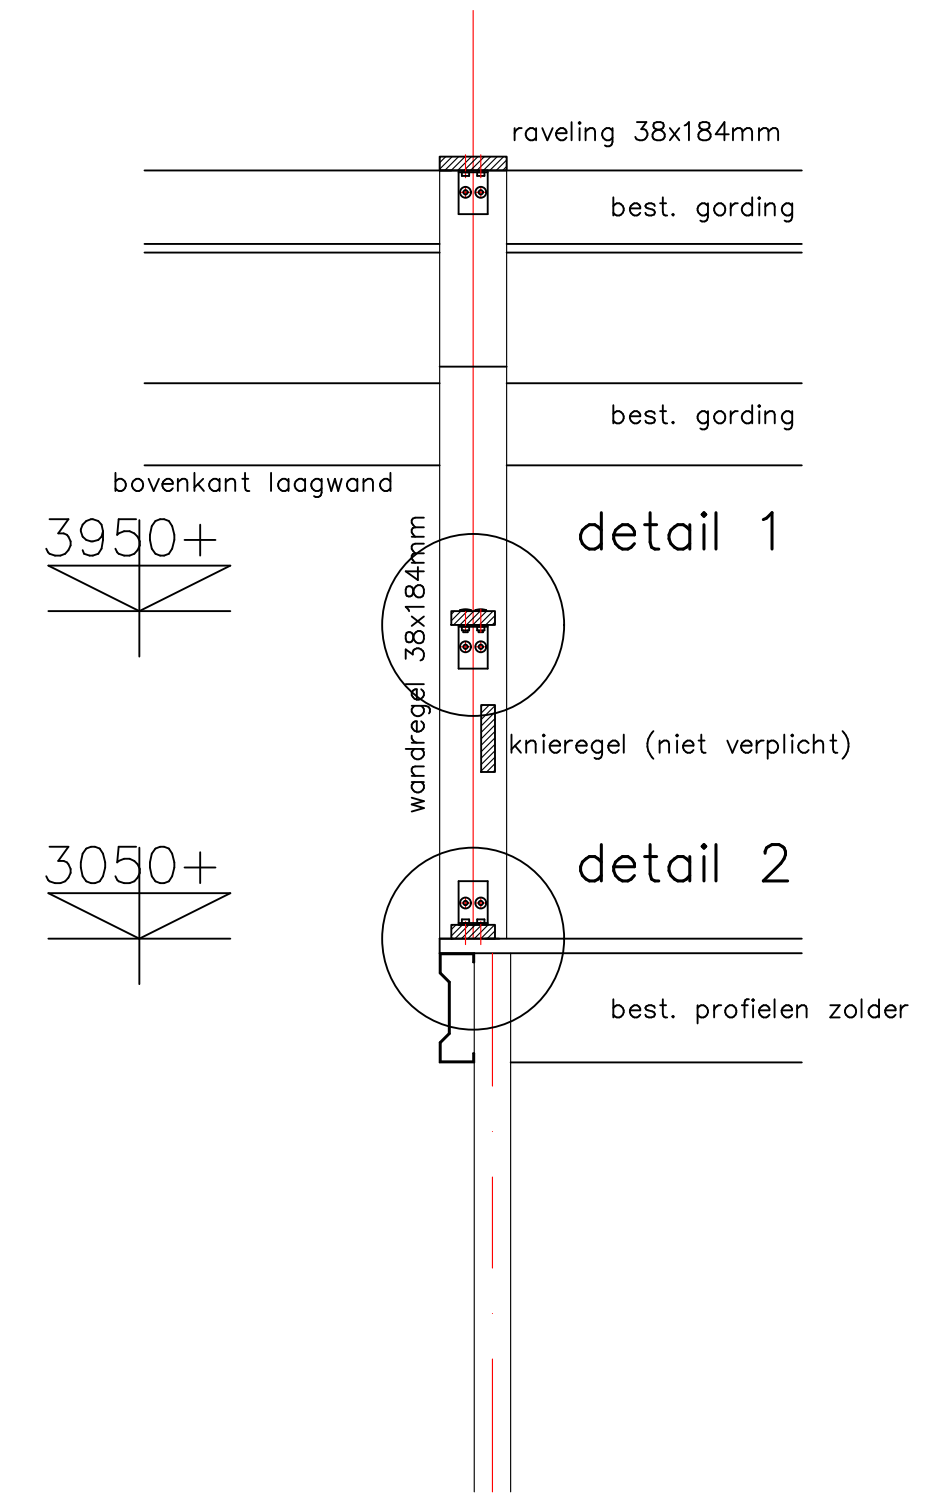


details 1:20 Drns. B

doorsnede A 1:20

Gemeente Texel .txl

Behoort bij besluit van
Burgemeester en Wethouders van Texel,
zaaknummer: 3750224
kenmerk document: Bijlage 2/3
namens de burgemeester en wethouders van Texel,
de heer R. Westbroek
afdelingsmanager Beleid & Vergunningen

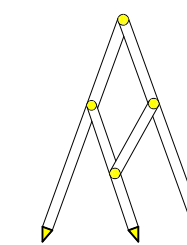

Bouw- en Tekenbureau Constructief
Meedenken, Doordenken en Realiseren

Bart Jan Boon
Sluyscoog 53
1791 WV Den Burg Texel

tel. 0222-322033
mob. 06-1229 1545
e-mail: b.j.boon@hotmail.com

Realisatie zolder in loods Nollekooq 6C te de Koog
Opdrachtgever:

Balustrade gewijzigde toestand
schaal 1:20 get.15 mei 2026; gew. 19 mei 2026