


Alle constructies uitvoeren volgens opgave constructeur, leverancier en/of fabrikant.
Alle maten in het werk te controleren.
Alle constructies en installaties zijn in principe aangegeven.

Gemeente Texel

.txl

Behoort bij besluit van
Burgemeester en Wethouders van Texel,
zaaknummer: 3767976
kenmerk document: bijlage 2/4
namens de burgemeester en wethouders van Texel,

de heer R. Westbroek
afdelingsmanager Beleid & Vergunningen

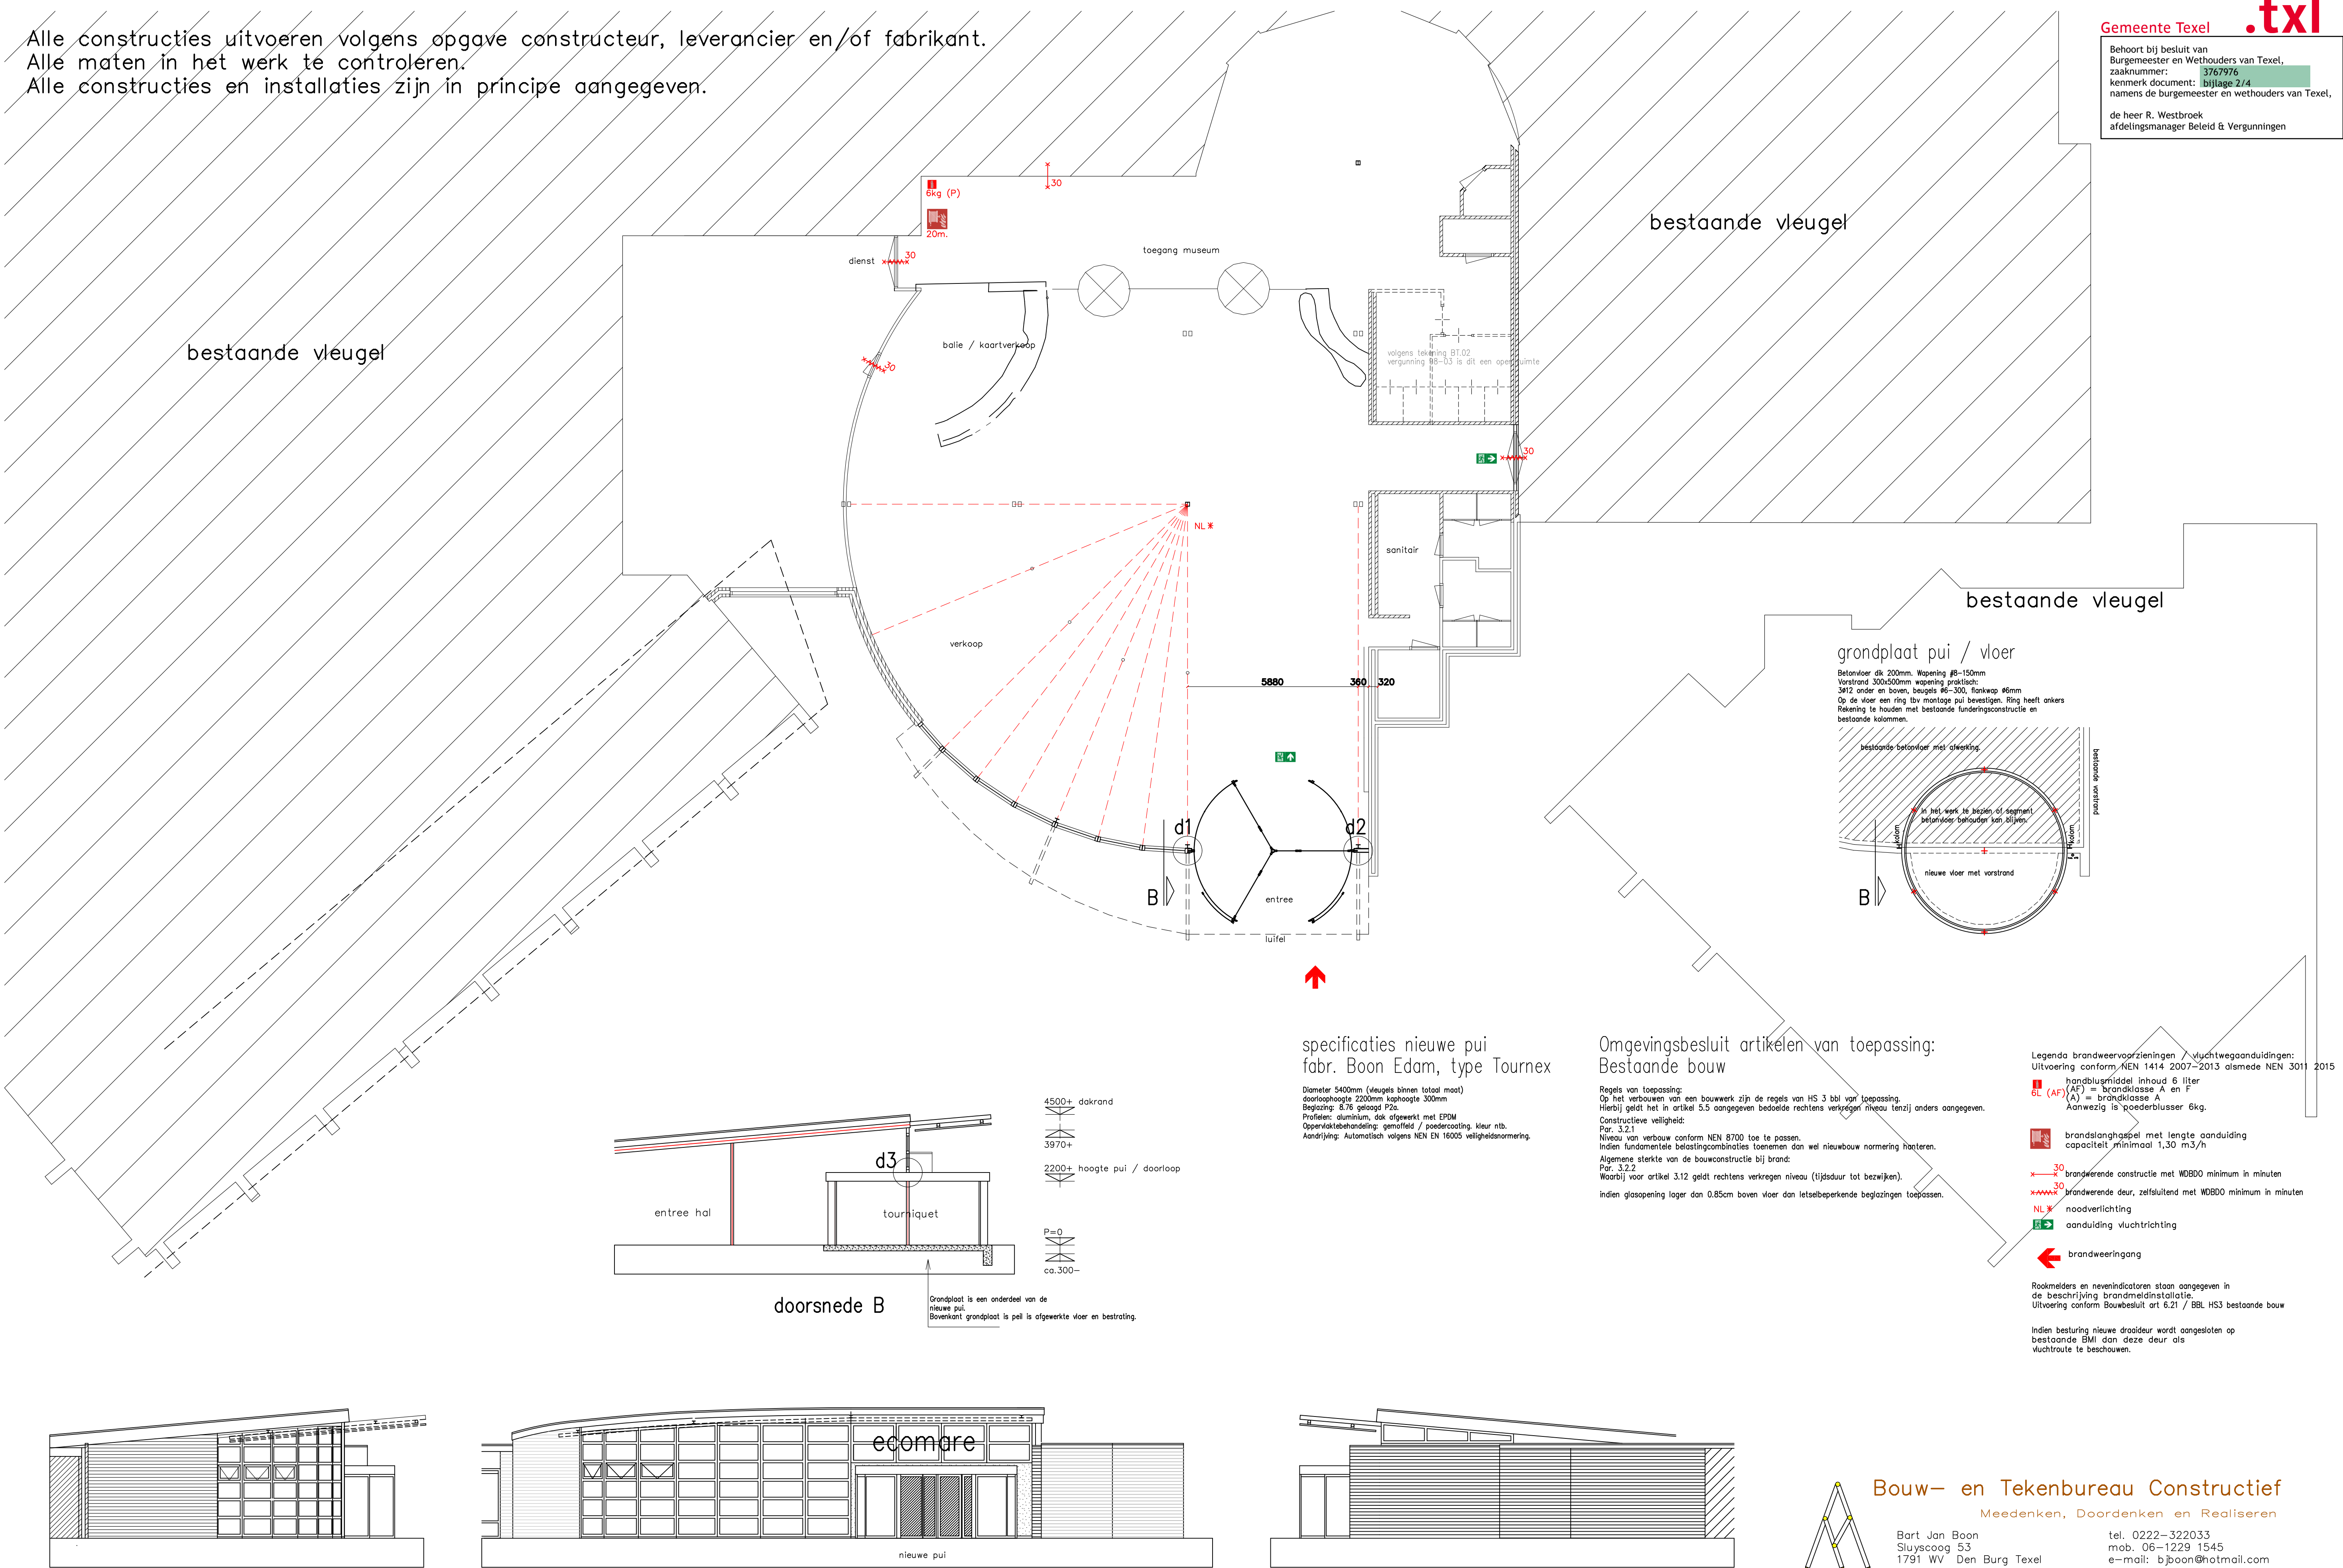

specificaties nieuwe pui
fabr. Boon Edam, type Tourné

Diameter 5400mm (Vleugels binnen totaal maat)
doorroophoogte 2200mm kaphoogte 300mm
Beglazing: 6/16 geloopt P2a
Profielen: aluminium, dak afgewerkt met EPDM
Oppervlaktebehandeling: gemoffeld / poedercoating. Kleur: rnb.
Aandrijving: Automatisch volgens NEN EN 16005 veiligheidsnormering.

Omgevingsbesluit artikelen van toepassing:
Bestaande bouw

Regels van toepassing:
Op het verbouwen van een bouwwerk zijn de regels van HS 3 bbl van toepassing.
Hierbij geldt het in artikel 5.5 aangegeven bedoelde rechtens verkregen niveau tenzij anders aangegeven.
Constructieve veiligheid:
Par. 3.2.1
Niveau van verbouw conform NEN 8700 toe te passen.
Indien fundamentele belastingcombinaties toemen dan wel nieuwbouw normering hanteren.
Algemene sterkte van de bouwconstructie bij brand:
Par. 3.2.2
Waarbij voor artikel 3.12 geldt rechtens verkregen niveau (tijdsduur tot bezwijken).
indien glasopening lager dan 0,85cm boven vloer dan letselbeperkende beglazingen toepassen.

Legenda brandweervoorzieningen / vluchtwegaanduidingen:
Uitvoering conform NEN 1414 2007-2013 alsmede NEN 3011 2015

- handblusmiddel inhoud 6 liter
BL (AF) (AF) = brandklasse A en F
(A) = brandklasse A
Aanwzig is poederblusser 6kg.
- brandslanghaspel met lengte aanduiding
capaciteit minimaal 1,30 m3/h
- brandwerende constructie met WDBD minimum in minuten
- brandwerende deur, zelfsluitend met WDBD minimum in minuten
- noodverlichting
- aanduiding vluchtrichting
- brandweeringang


Rookmelders en nevenindicatoren staan aangegeven in
de beschrijving brandmeldinstallatie.
Uitvoering conform Bouwbesluit art 6.21 / BBL HS3 bestaande bouw

Indien besturing nieuwe draaideur wordt aangesloten op
bestaande BMI dan deze deur als
vluchtroute te beschouwen.

Bouw- en Tekenbureau Constructief
Meedenken, Doordenken en Realiseren

Bart Jan Boon
Sluyscoog 53
1791 WV Den Burg Texel

tel. 0222-322033
mob. 06-1229 1545
e-mail: b.jboon@hotmail.com

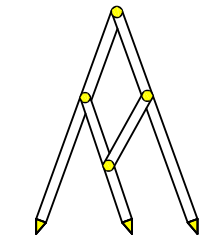

Wijziging entree Ecomare
Ontwerptekening

schaal 1:100 getekend 07 mei 2026; gew. 13 mei 2026