
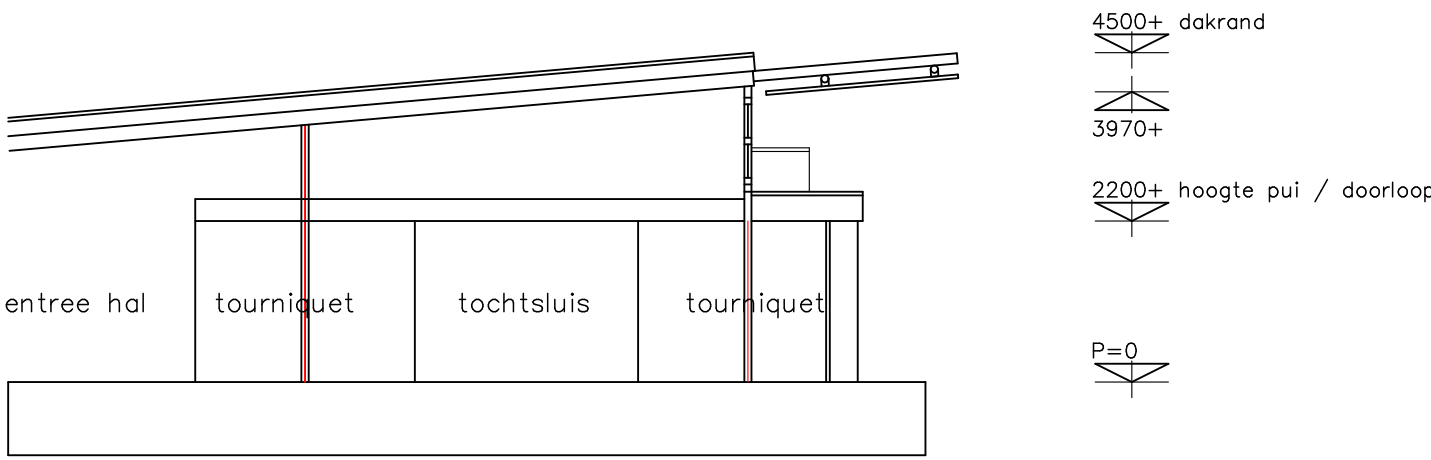



Alle constructies uitvoeren volgens opgave constructeur, leverancier en/of fabrikant.
Alle maten in het werk te controleren.
Alle constructies en installaties zijn in principe aangegeven.

Gemeente Texel **.txl**


Behoort bij besluit van
Burgemeester en Wethouders van Texel,
zaaknummer: 3767976
kenmerk document: bijlage 3/4
namens de burgemeester en wethouders van Texel,
de heer R. Westbroek
afdelingsmanager Beleid & Vergunningen

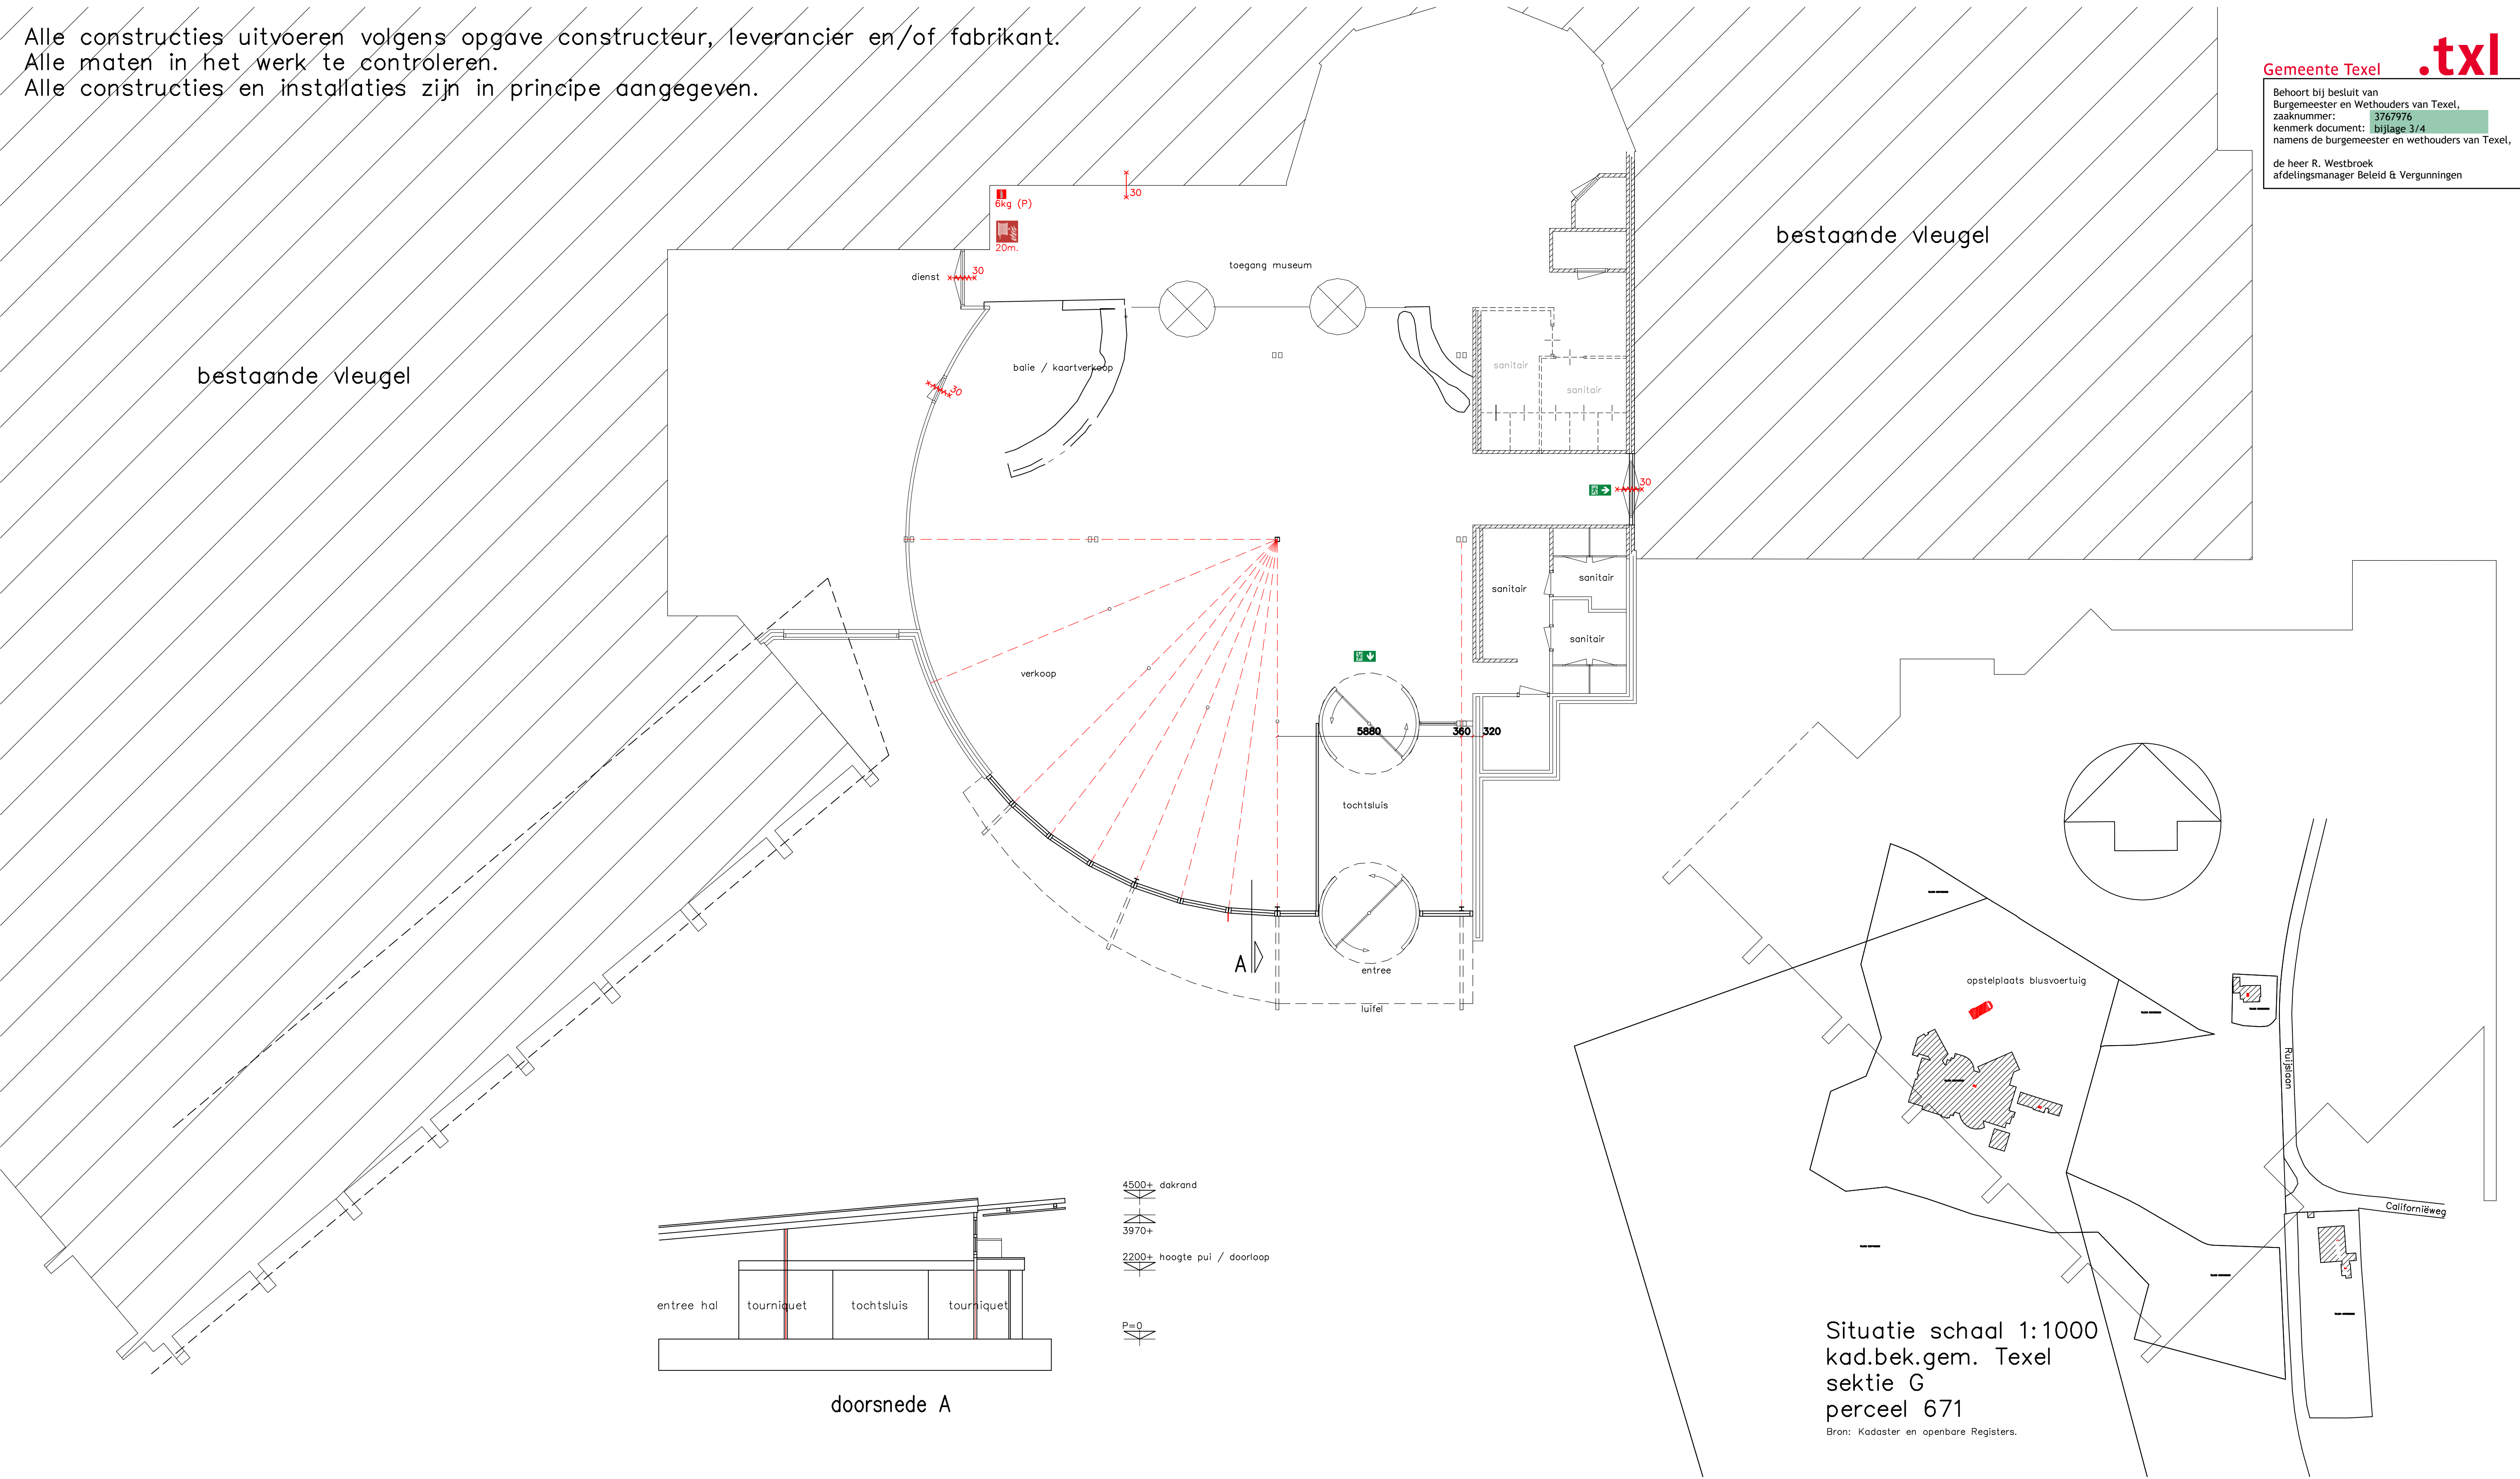


doorsnede A

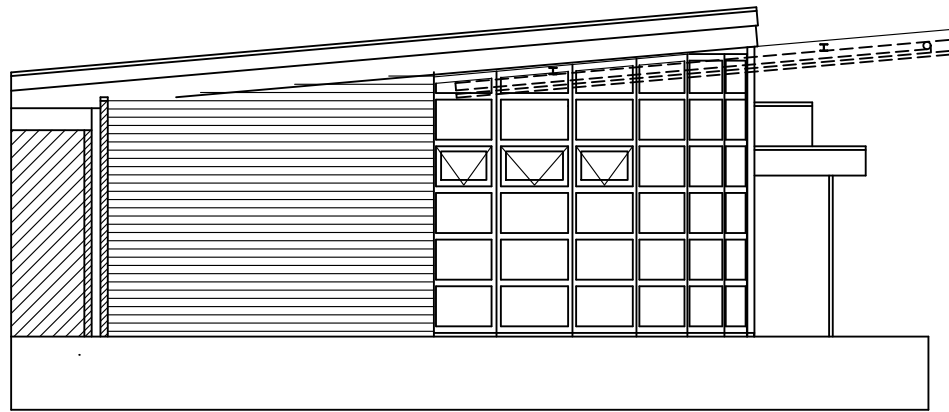

linker gevel

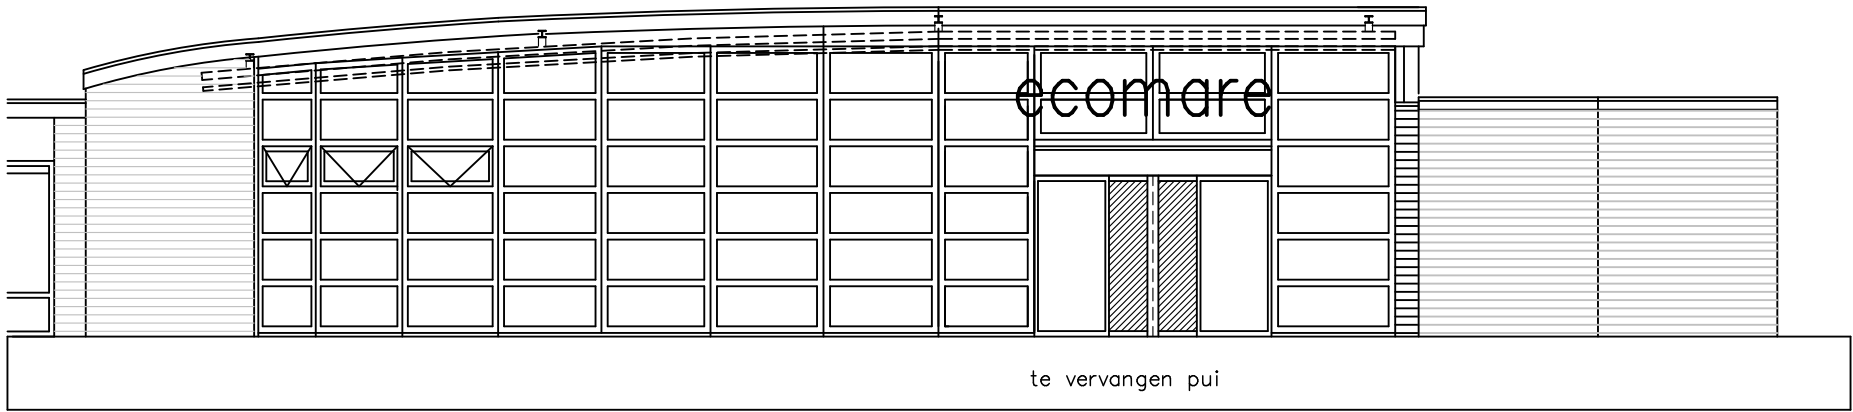

voorgevel (noord)

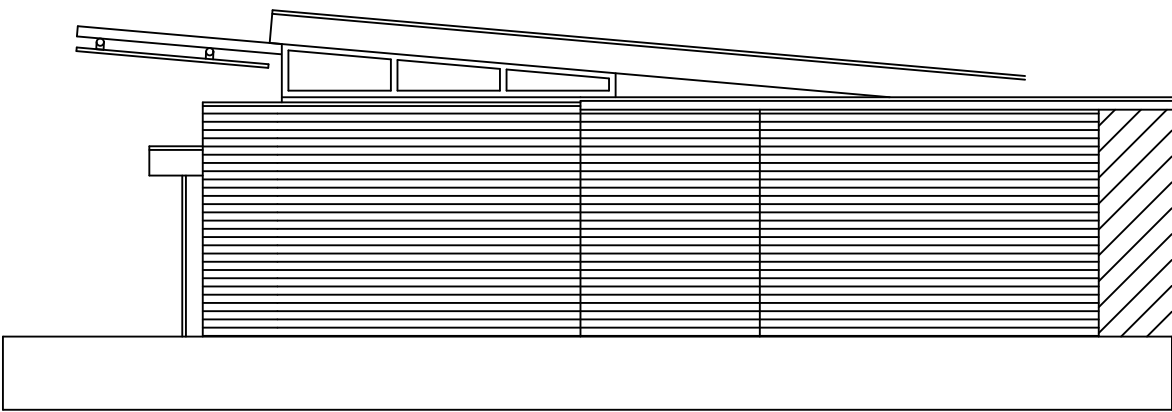

rechter gevel

Bouw- en Tekembureau Constructief

Meedenken, Doordenken en Realiseren

Bart Jan Boon
Sluyscoog 53
1791 WV Den Burg Texel

tel. 0222-322033
mob. 06-1229 1545
e-mail: b.jboon@hotmail.com

Wijziging entree Ecomare
Bestaande toestand met situatie
schaal 1:100 getekend 07 mei 2026