


Legenda: detailtekeningen draaicurves


1. Bocht/Kruising Stellingmolen/ Molendijk
2. Bocht/ kruising Stellingmolen/Wipmolen
3. Bocht/Kruising Wipmolen/ nieuwe aansluiting Van Heemskerckstraat
4. Bocht 1 Van Heemskerckstraat (nieuw gedeelte)
5. Bocht 2 Van Heemskerckstraat (aansluiting nieuwe gedeelte Van Heemskerckstraat/bestaande her in te richten gedeelte van Heemskerckstraat
6. Kruising Van Heemskerckstraat bestaande her in te richten gedeelte
7. In – en uitrij onmogelijkheden bestaande situatie bedrijfspanden Van Heemskerckstraat 29 A t/m C
8. In- en uitrijden ter hoogte van noordelijke ontsluiting bedrijfsperceel aan de Karel Doormanstraat 2



VAN HEEMSKERCKSTRAAT DINTELOORD

hekwerk
6 meter breed


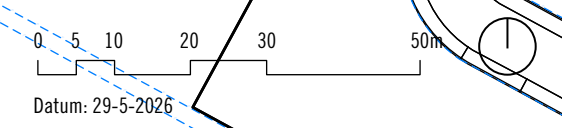


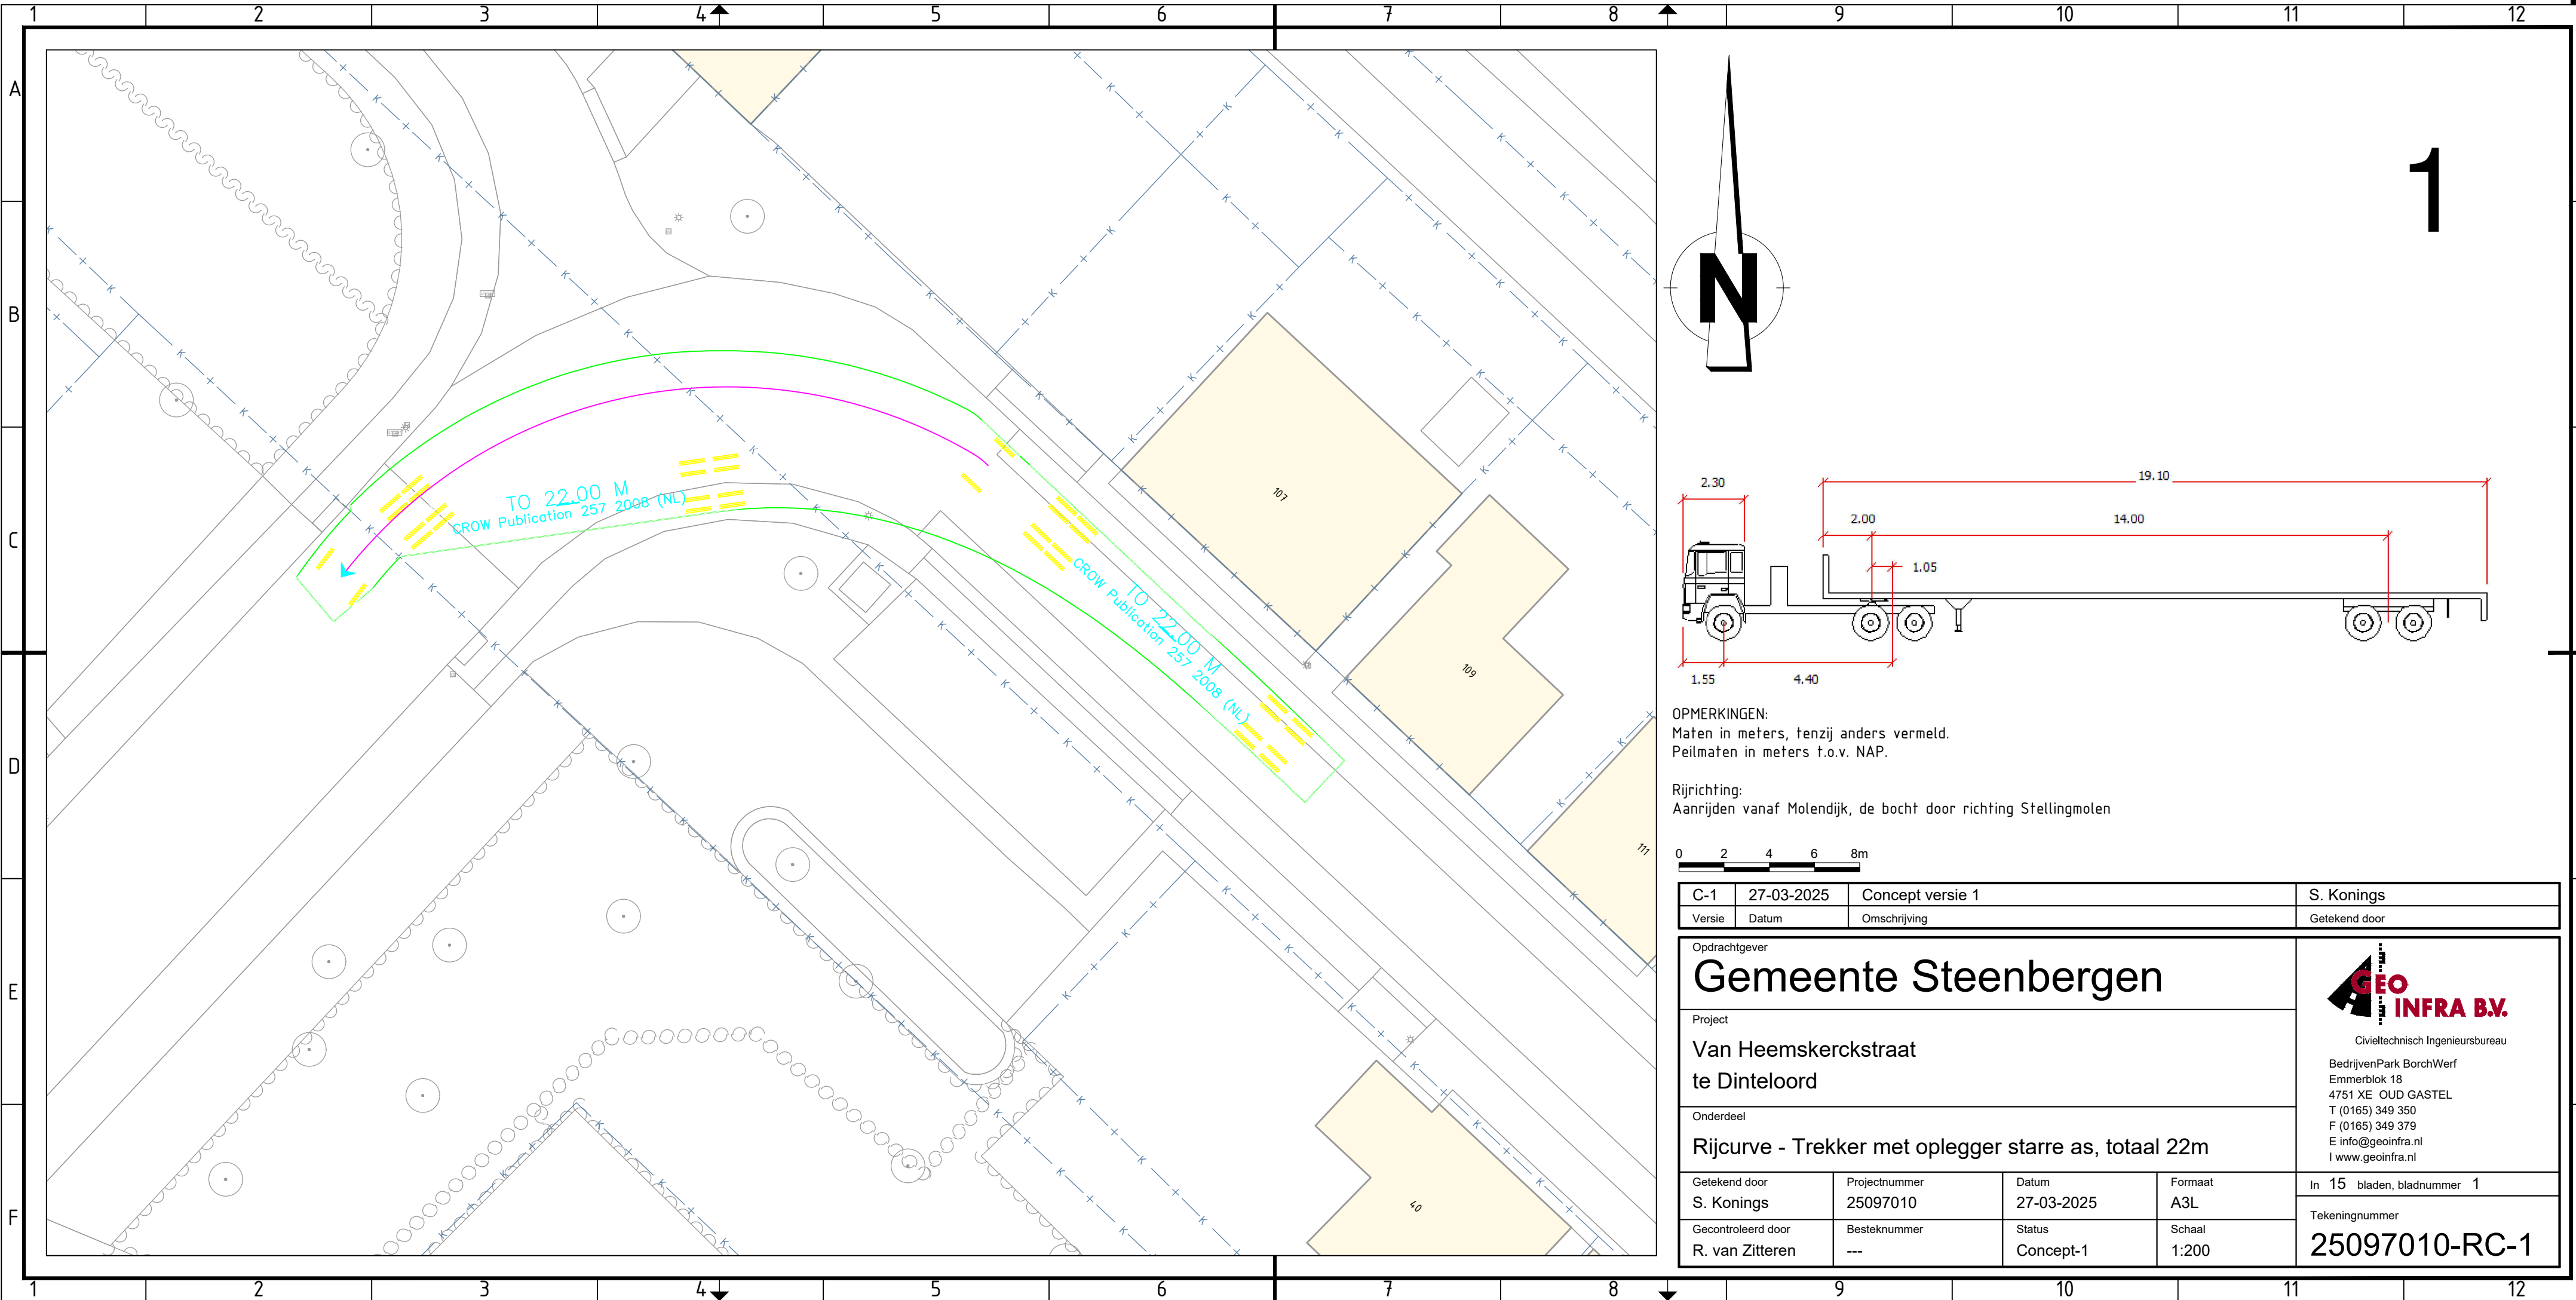

OPMERKINGEN:
Maten in meters, tenzij anders vermeld.
Peilmaten in meters t.o.v. NAP.


Rijrichting:
Aanrijden vanaf Molendijk, de bocht door richting Stellingmolen

C-1		27-03-2025	Concept versie 1		S. Konings	
Versie		Datum		Omschrijving	Getekend door	
Opdrachtgever					 Civieltechnisch Ingenieursbureau BedrijvenPark BorchWerf Emmerblok 18 4751 XE OUD GASTEL T (0165) 349 350 F (0165) 349 379 E info@geoinfra.nl I www.geoinfra.nl	
Project						
Van Heemskerckstraat te Dinteloord						
Onderdeel						
Rijcurve - Trekker met oplegger starre as, totaal 22m					In 15 bladen, bladnummer 1	
Getekend door		Projectnummer		Datum	Formaat	Tekeningnummer 25097010-RC-1
S. Konings		25097010		27-03-2025	A3L	
Gecontroleerd door		Besteknummer		Status	Schaal	
R. van Zitteren		---		Concept-1	1:200	

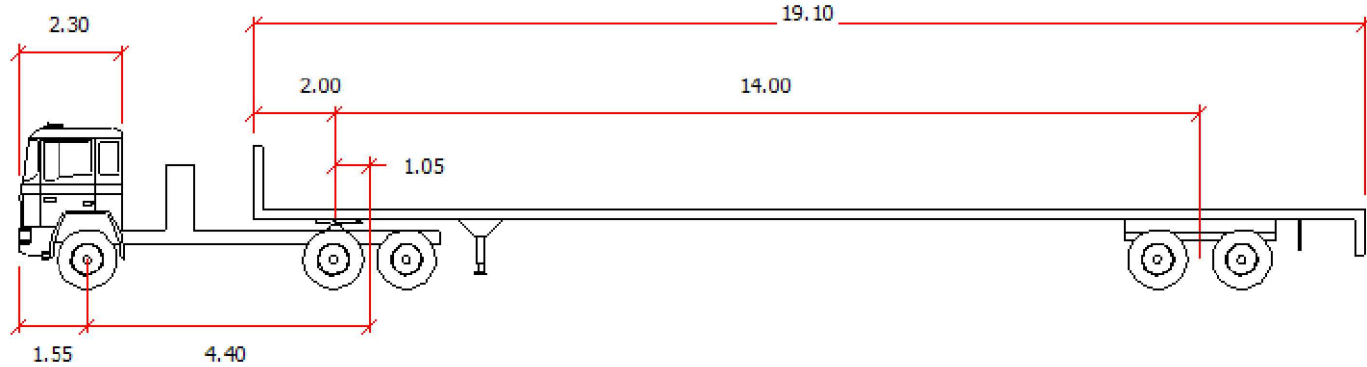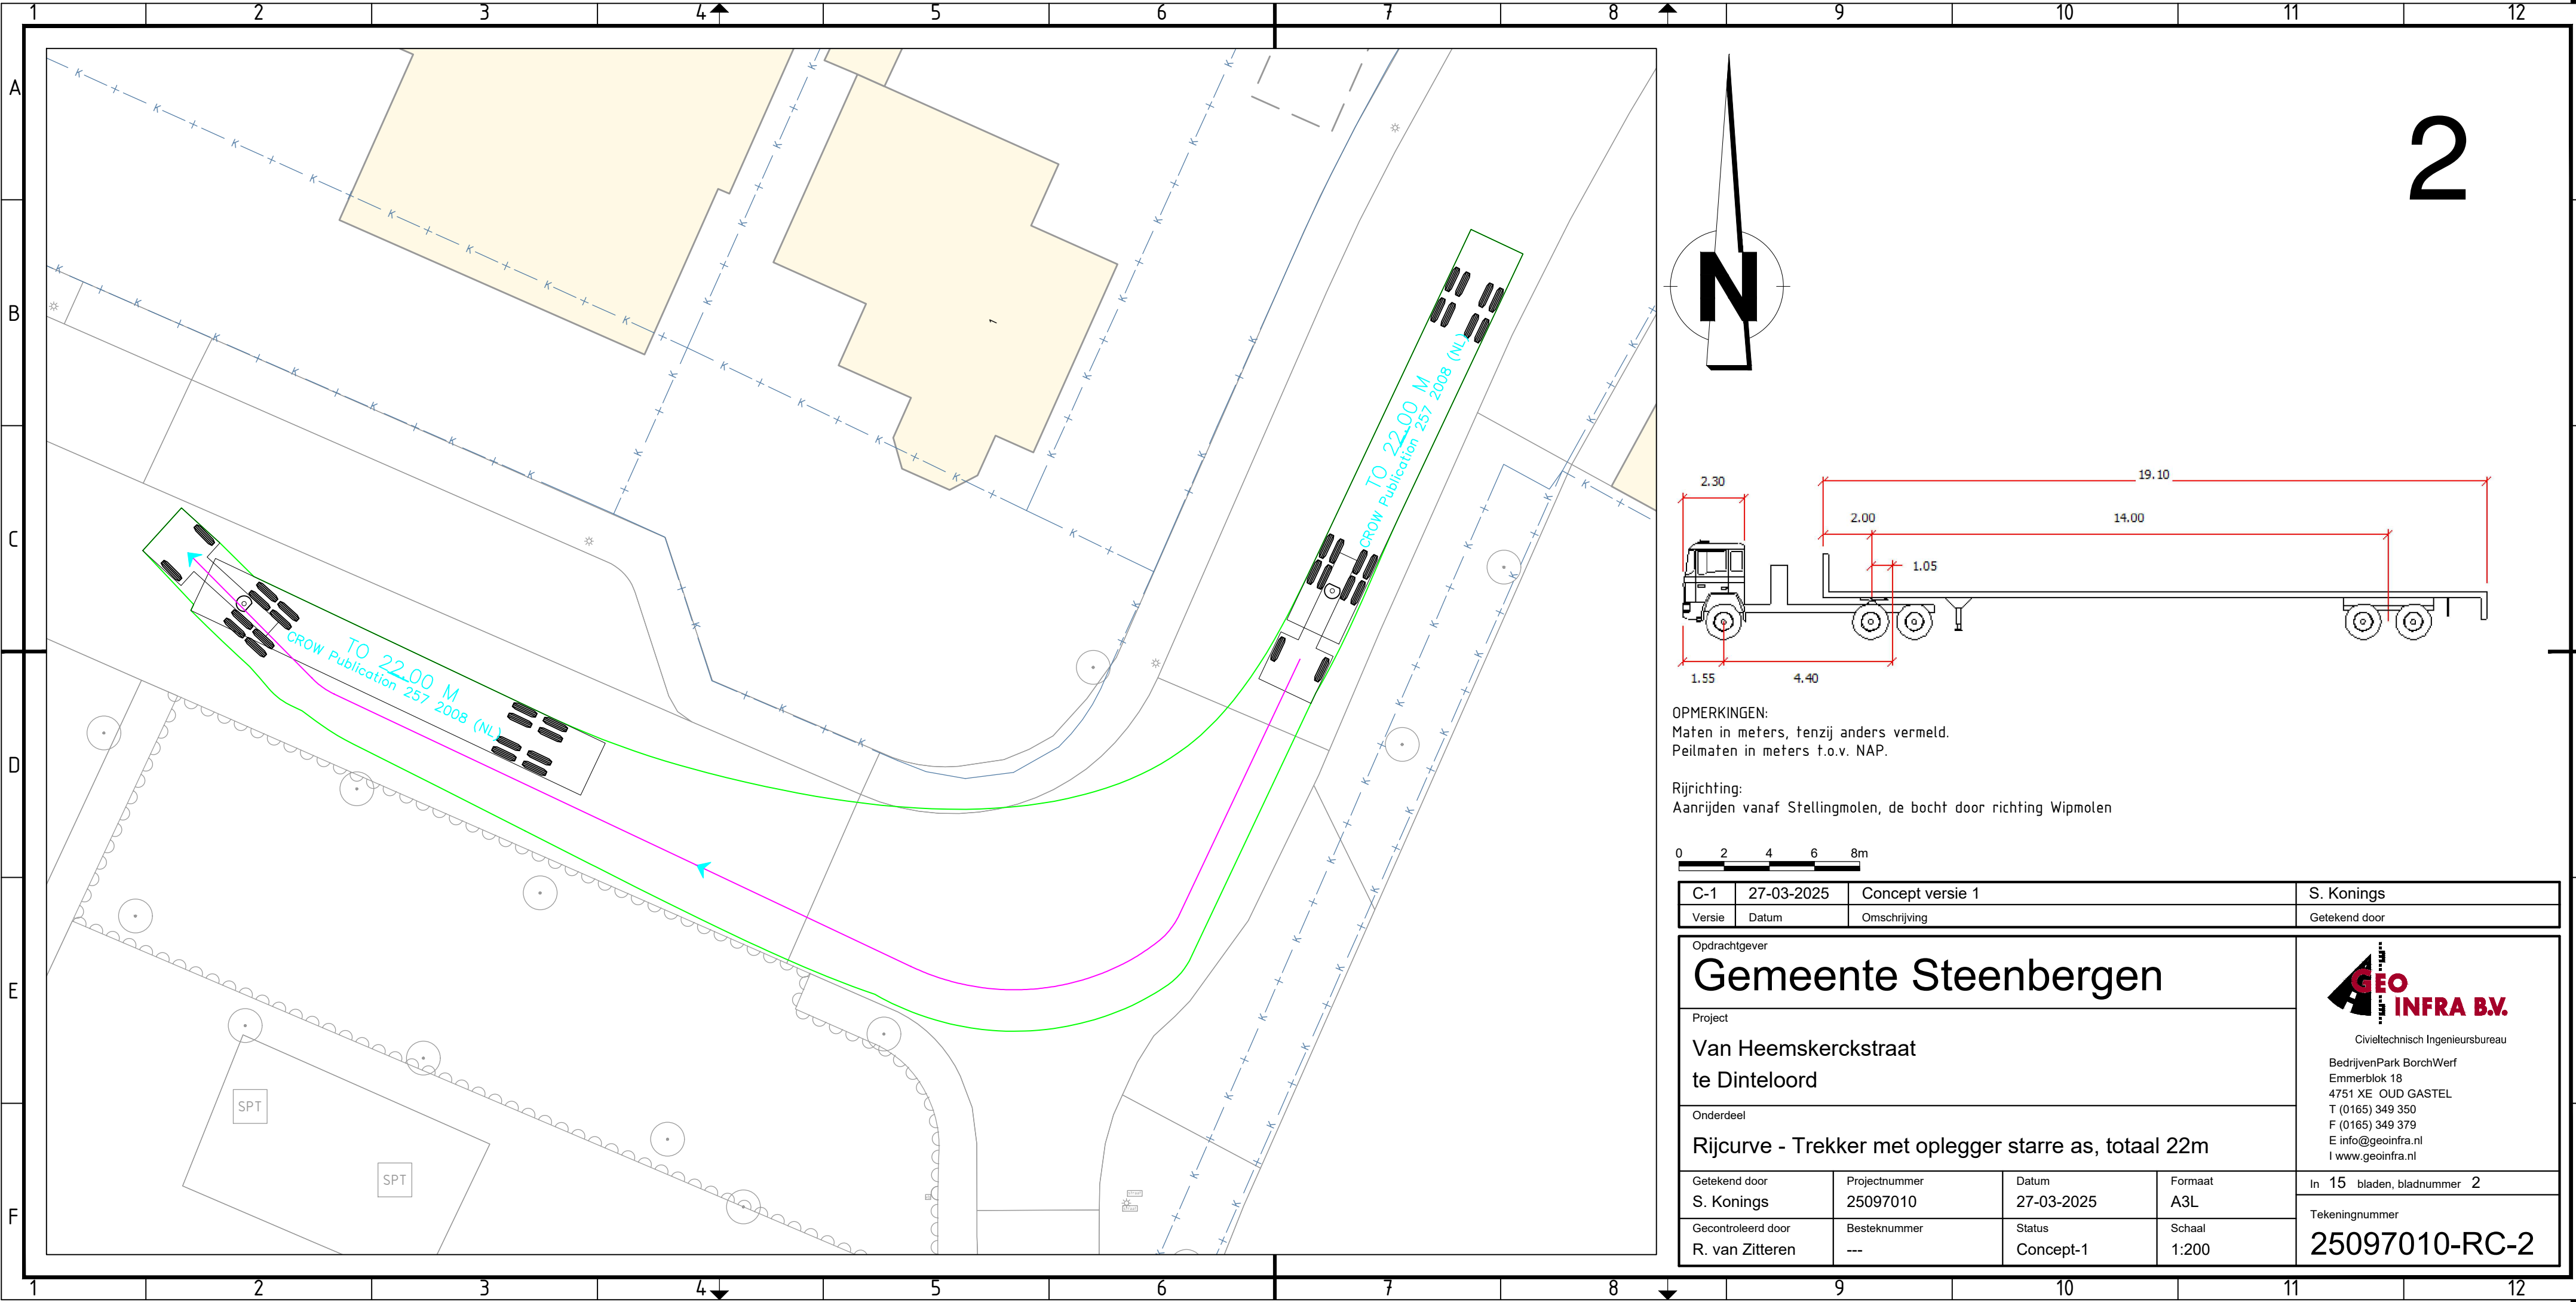

OPMERKINGEN:
Maten in meters, tenzij anders vermeld.
Peilmaten in meters t.o.v. NAP.

Rijrichting:
Aanrijden vanaf Stellingmolen, de bocht door richting Wipmolen

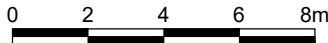

C-1	27-03-2025	Concept versie 1	S. Konings
Versie	Datum	Omschrijving	Getekend door

Opdrachtgever

Gemeente Steenbergen

Project

Van Heemskerckstraat
te Dinteloord

Onderdeel

Rijcurve - Trekker met oplegger starre as, totaal 22m

Getekend door

S. Konings

Projectnummer

25097010

Datum

27-03-2025

Formaat

A3L

Gecontroleerd door

R. van Zitteren

Besteknummer

Status

Concept-1

Schaal

1:200



In 15 bladen, bladnummer 2

Tekeningnummer

25097010-RC-2

Civieltechnisch Ingenieursbureau

BedrijvenPark BorchWerf
Emmerblok 18
4751 XE OUD GASTEL
T (0165) 349 350
F (0165) 349 379
E info@geoinfra.nl
I www.geoinfra.nl

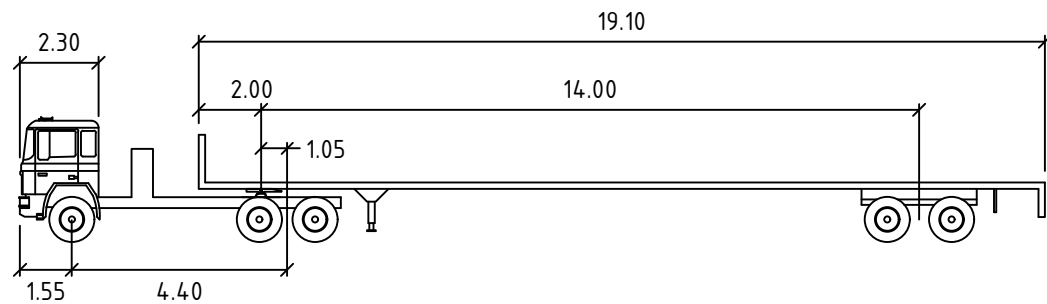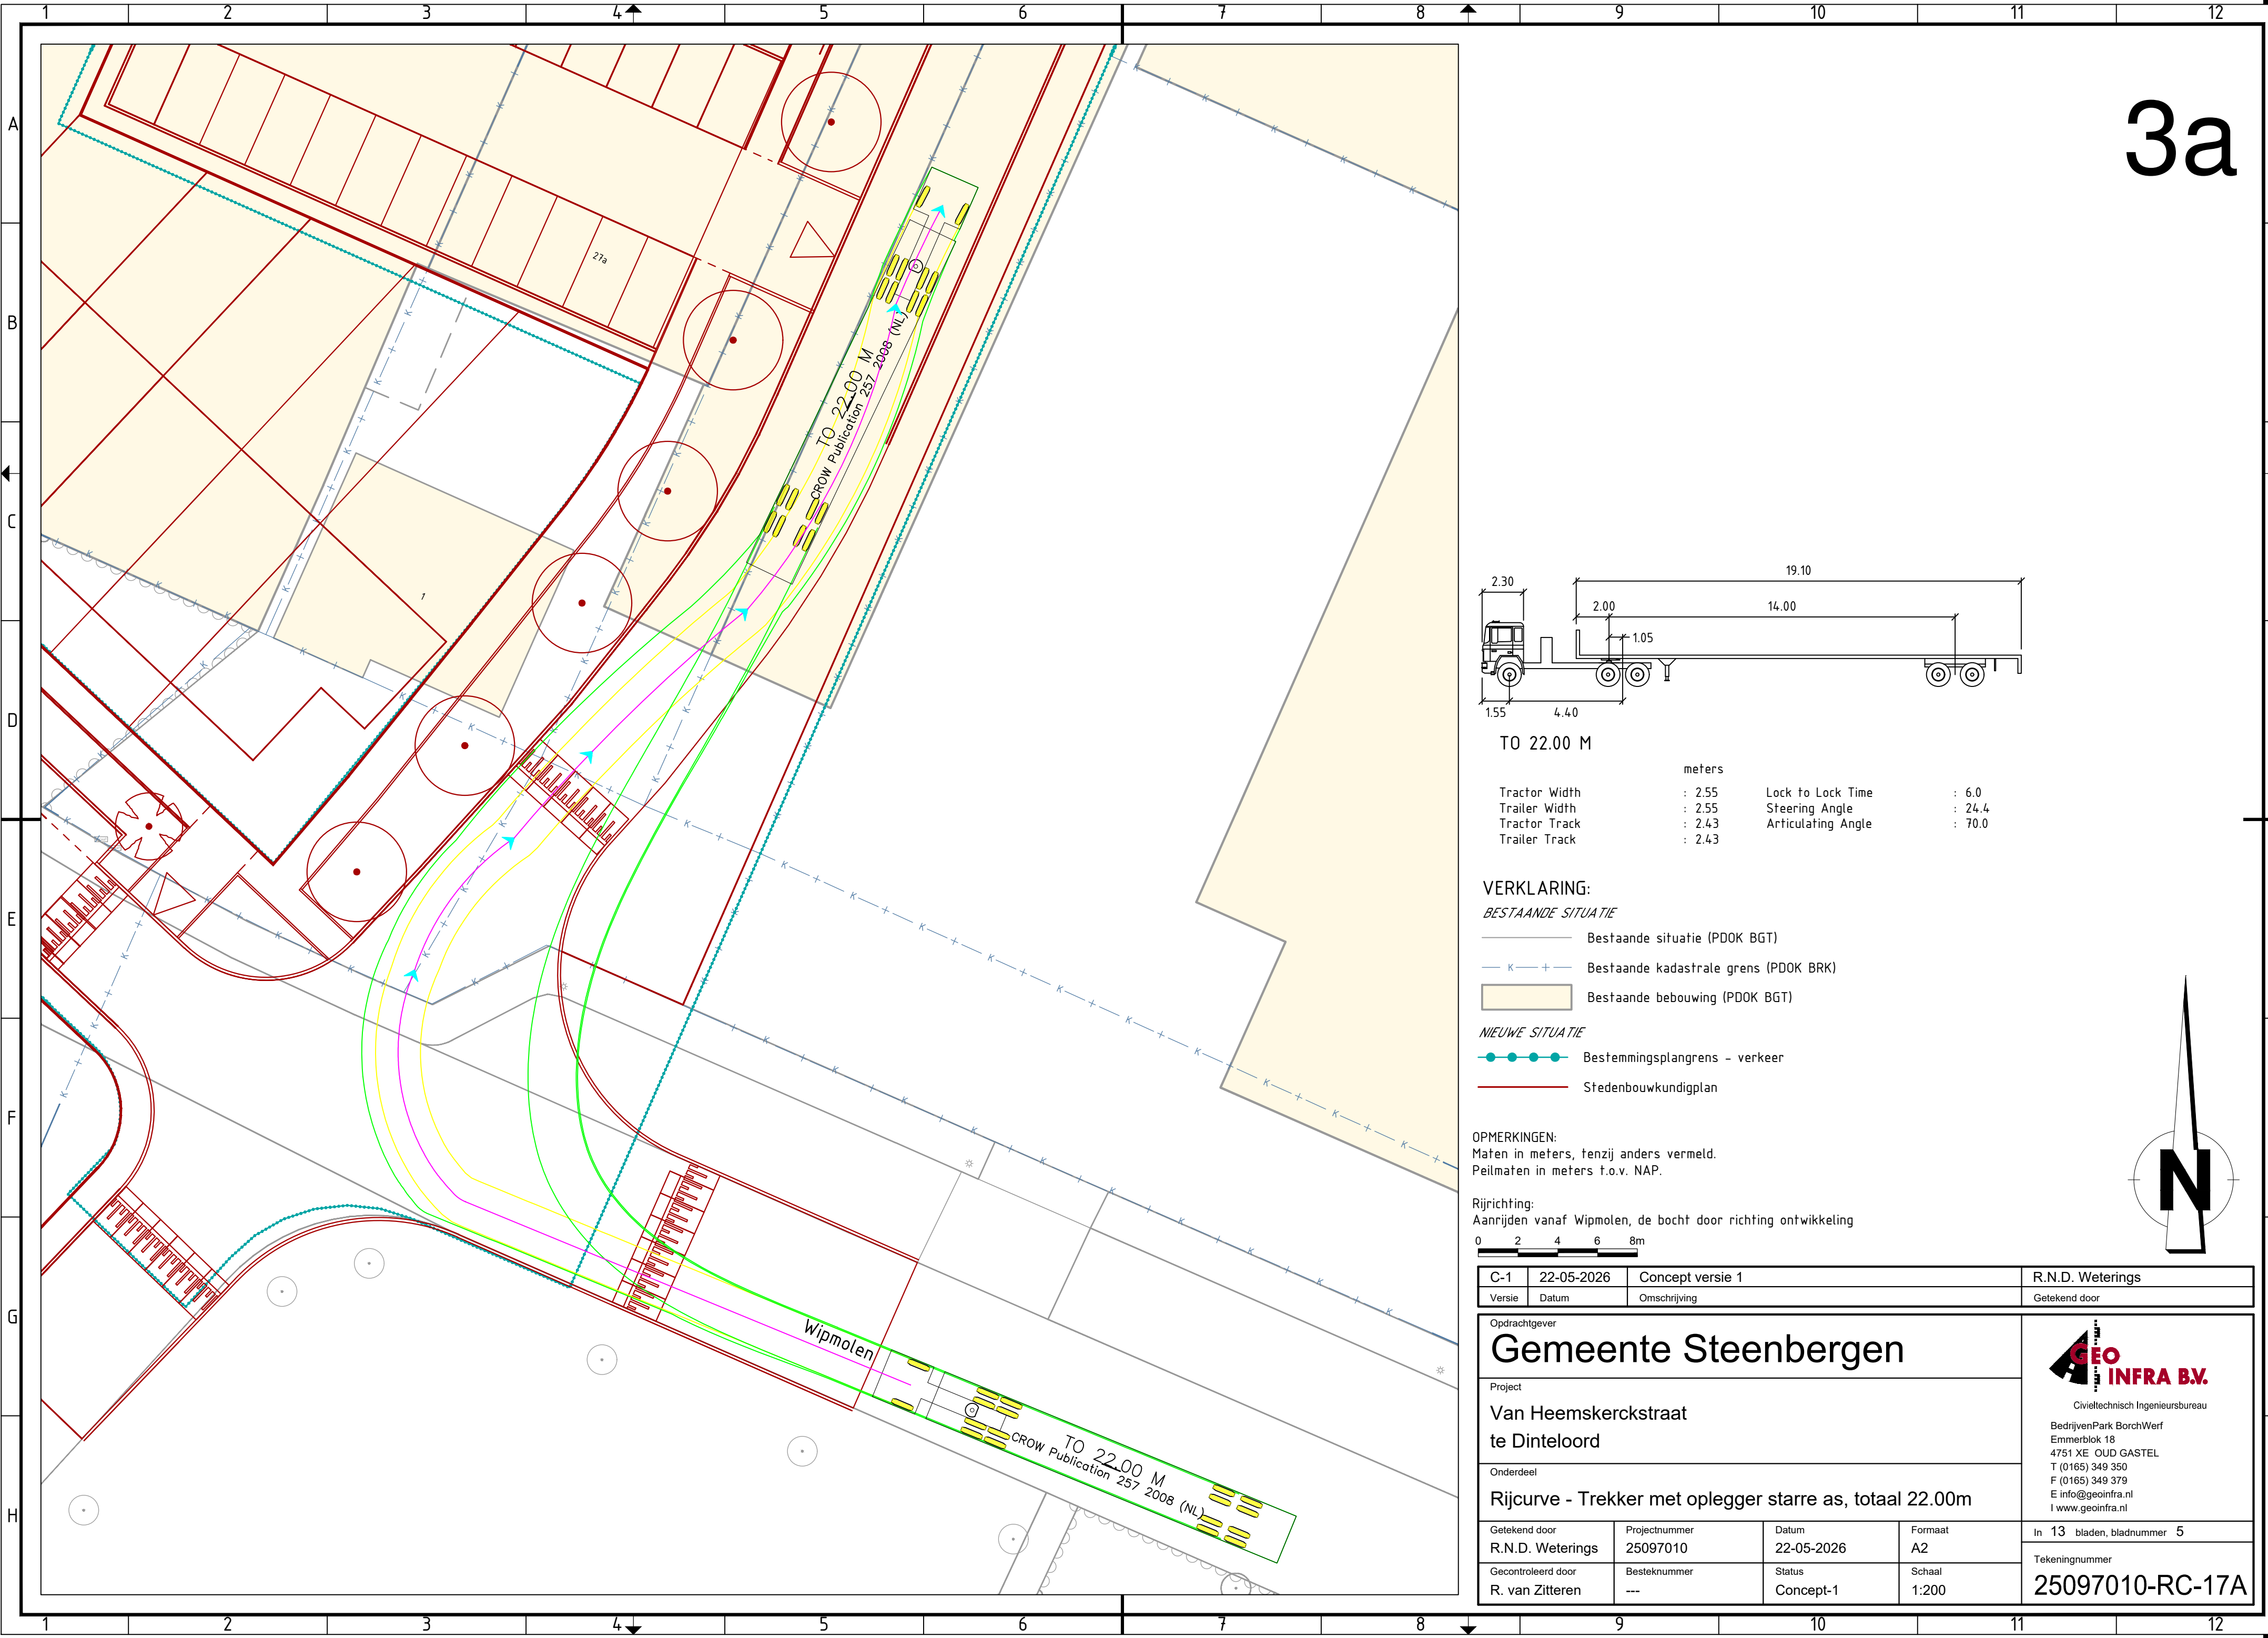

TO 22.00 M

meters			
Tractor Width	: 2.55	Lock to Lock Time	: 6.0
Trailer Width	: 2.55	Steering Angle	: 24.4
Tractor Track	: 2.43	Articulating Angle	: 70.0
Trailer Track	: 2.43		

VERKLARING:

BESTAANDE SITUATIE


- Bestaande situatie (PDOK BGT)
- Bestaande kadastrale grens (PDOK BRK)
- Bestaande bebouwing (PDOK BGT)

NIEUWE SITUATIE

- Bestemmingsplangrens - verkeer
- Stedenbouwkundigplan


OPMERKINGEN:
Maten in meters, tenzij anders vermeld.
Peilmaten in meters t.o.v. NAP.

Rijrichting:
Aanrijden vanaf Wipmolen, de bocht door richting ontwikkeling

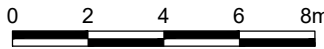

C-1	22-05-2026	Concept versie 1		R.N.D. Weterings
Versie	Datum	Omschrijving		Getekend door
Opdrachtgever				 Civieltechnisch Ingenieursbureau BedrijvenPark BorchWerf Emmerblok 18 4751 XE OUD GASTEL T (0165) 349 350 F (0165) 349 379 E info@geoinfra.nl I www.geoinfra.nl
Project				
Van Heemskerckstraat te Dinteloord				
Onderdeel				In 13 bladen, bladnummer 5
Rijcurve - Trekker met oplegger starre as, totaal 22.00m				
Getekend door	Projectnummer	Datum	Formaat	
R.N.D. Weterings	25097010	22-05-2026	A2	Tekeningnummer 25097010-RC-17A
Gecontroleerd door	Besteknummer	Status	Schaal	
R. van Zitteren	---	Concept-1	1:200	

3b

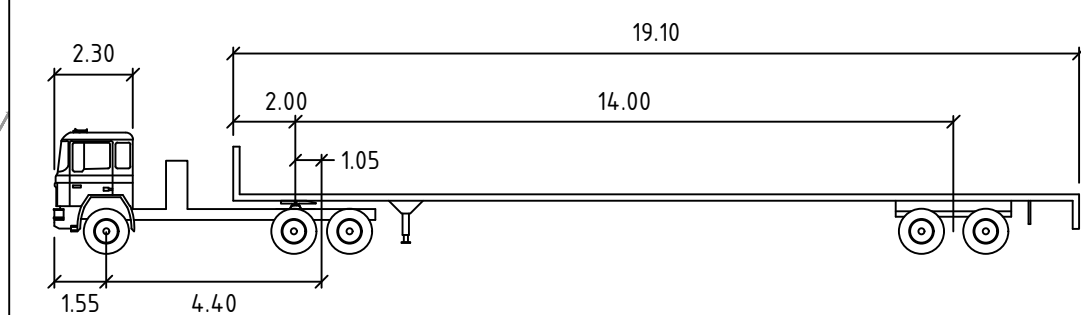

TO 22.00 M

meters			
Tractor Width	: 2.55	Lock to Lock Time	: 6.0
Trailer Width	: 2.55	Steering Angle	: 24.4
Tractor Track	: 2.43	Articulating Angle	: 70.0
Trailer Track	: 2.43		

VERKLARING:

BESTAANDE SITUATIE


- Bestaande situatie (PDOK BGT)
- Bestaande kadastrale grens (PDOK BRK)
- Bestaande bebouwing (PDOK BGT)

NIEUWE SITUATIE


- Bestemmingsplangrens - verkeer
- Stedenbouwkundigplan

OPMERKINGEN:
Maten in meters, tenzij anders vermeld.
Peilmaten in meters t.o.v. NAP.

Rijrichting:
Aanrijden vanaf ontwikkeling, de bocht door richting Wipmolen

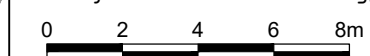

C-1		22-05-2026	Concept versie 1		R.N.D. Weterings	
Versie		Datum	Omschrijving		Getekend door	
Opdrachtgever						 Civieltechnisch Ingenieursbureau BedrijvenPark BorchWierf Emmerblok 18 4751 XE OUD GASTEL T (0165) 349 350 F (0165) 349 379 E info@geoinfra.nl I www.geoinfra.nl
Project						
Van Heemskerckstraat te Dinteloord						
Onderdeel						
Rijcurve - Trekker met oplegger starre as, totaal 22.00m						
Getekend door		Projectnummer	Datum	Formaat	In 13 bladen, bladnummer 6	
R.N.D. Weterings		25097010	22-05-2026	A1	Tekeningnummer	
Gecontroleerd door		Besteknummer	Status	Schaal	25097010-RC-17B	
R. van Zitteren		---	Concept-1	1:200		

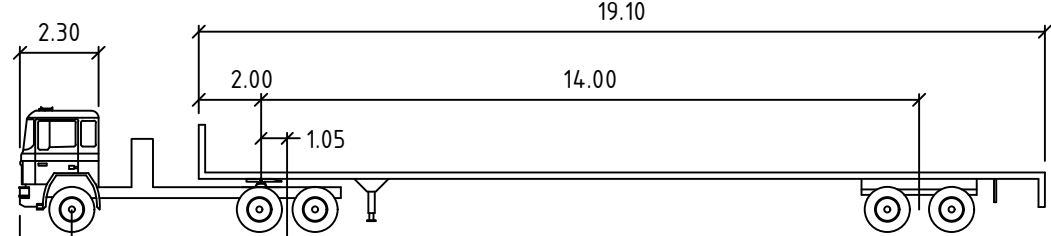

TO 22.00 M



	meters		
Tractor Width	: 2.55	Lock to Lock Time	: 6.0
Trailer Width	: 2.55	Steering Angle	: 24.4
Tractor Track	: 2.43	Articulating Angle	: 70.0
Trailer Track	: 2.43		

VERKLARING:


- BESTAANDE SITUATIE*
- Bestaande situatie (PDOK BGT)
 - Bestaande kadastrale grens (PDOK BRK)
 - Bestaande bebouwing (PDOK BGT)
- NIEUWE SITUATIE*
- Bestemmingsplangrens - verkeer
 - Stedenbouwkundigplan

OPMERKINGEN:
Maten in meters, tenzij anders vermeld.
Peilmaten in meters t.o.v. NAP.

Rijrichting:
Aanrijden vanaf Wipmolen, de bocht door

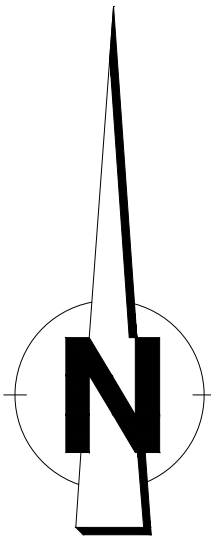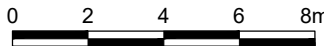

C-1	22-05-2026	Concept versie 1	R.N.D. Weterings	
Versie	Datum	Omschrijving	Getekend door	
Opdrachtgever			 Civieltechnisch Ingenieursbureau BedrijvenPark BorchWerk Emmerblok 18 4751 XE OUD GASTEL T (0165) 349 350 F (0165) 349 379 E info@geoinfra.nl I www.geoinfra.nl	
Project				
Onderdeel				
Rijcurve - Trekker met oplegger starre as, totaal 22.00m				
Getekend door	Projectnummer	Datum	Formaat	In 13 bladen, bladnummer 7
R.N.D. Weterings	25097010	22-05-2026	A2	Tekeningnummer 25097010-RC-18A
Gecontroleerd door	Besteknummer	Status	Schaal	
R. van Zitteren	---	Concept-1	1:200	

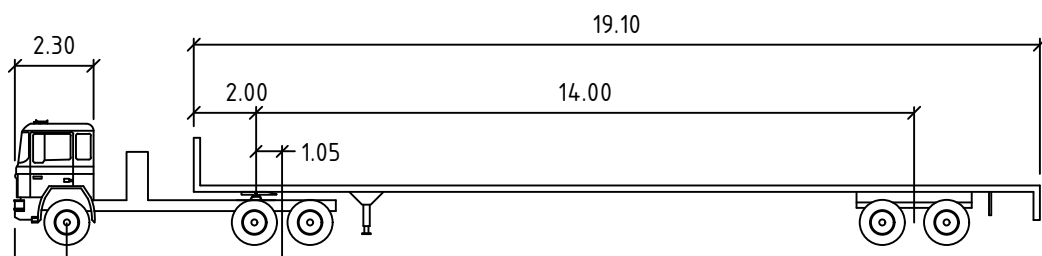

TO 22.00 M

	meters		
Tractor Width	: 2.55	Lock to Lock Time	: 6.0
Trailer Width	: 2.55	Steering Angle	: 24.4
Tractor Track	: 2.43	Articulating Angle	: 70.0
Trailer Track	: 2.43		

VERKLARING:

BESTAANDE SITUATIE



- Bestaande situatie (PDOK BGT)
- Bestaande kadastrale grens (PDOK BRK)
- Bestaande bebouwing (PDOK BGT)

NIEUWE SITUATIE


- Bestemmingsplangrens - verkeer
- Stedenbouwkundigplan

OPMERKINGEN:
Maten in meters, tenzij anders vermeld.
Peilmaten in meters t.o.v. NAP.


Rijrichting:
Aanrijden vanaf ontwikkeling, richting Wipmolen

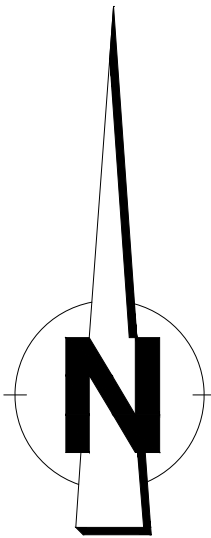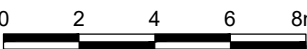

C-1	22-05-2026	Concept versie 1	R.N.D. Weterings
Versie	Datum	Omschrijving	Getekend door
Opdrachtgever			 Civieltechnisch Ingenieursbureau BedrijvenPark BorchWerf Emmerblok 18 4751 XE OUD GASTEL T (0165) 349 350 F (0165) 349 379 E info@geoinfra.nl I www.geoinfra.nl
Project			
Van Heemskerckstraat			
te Dinteloord			
Onderdeel			
Rijcurve - Trekker met oplegger starre as, totaal 22.00m			In 13 bladen, bladnummer 8
Getekend door	Projectnummer	Datum	Formaat
R.N.D. Weterings	25097010	22-05-2026	A2
Gecontroleerd door	Besteknummer	Status	Schaal
R. van Zitteren	---	Concept-1	1:200
			Tekeningnummer
			25097010-RC-18B

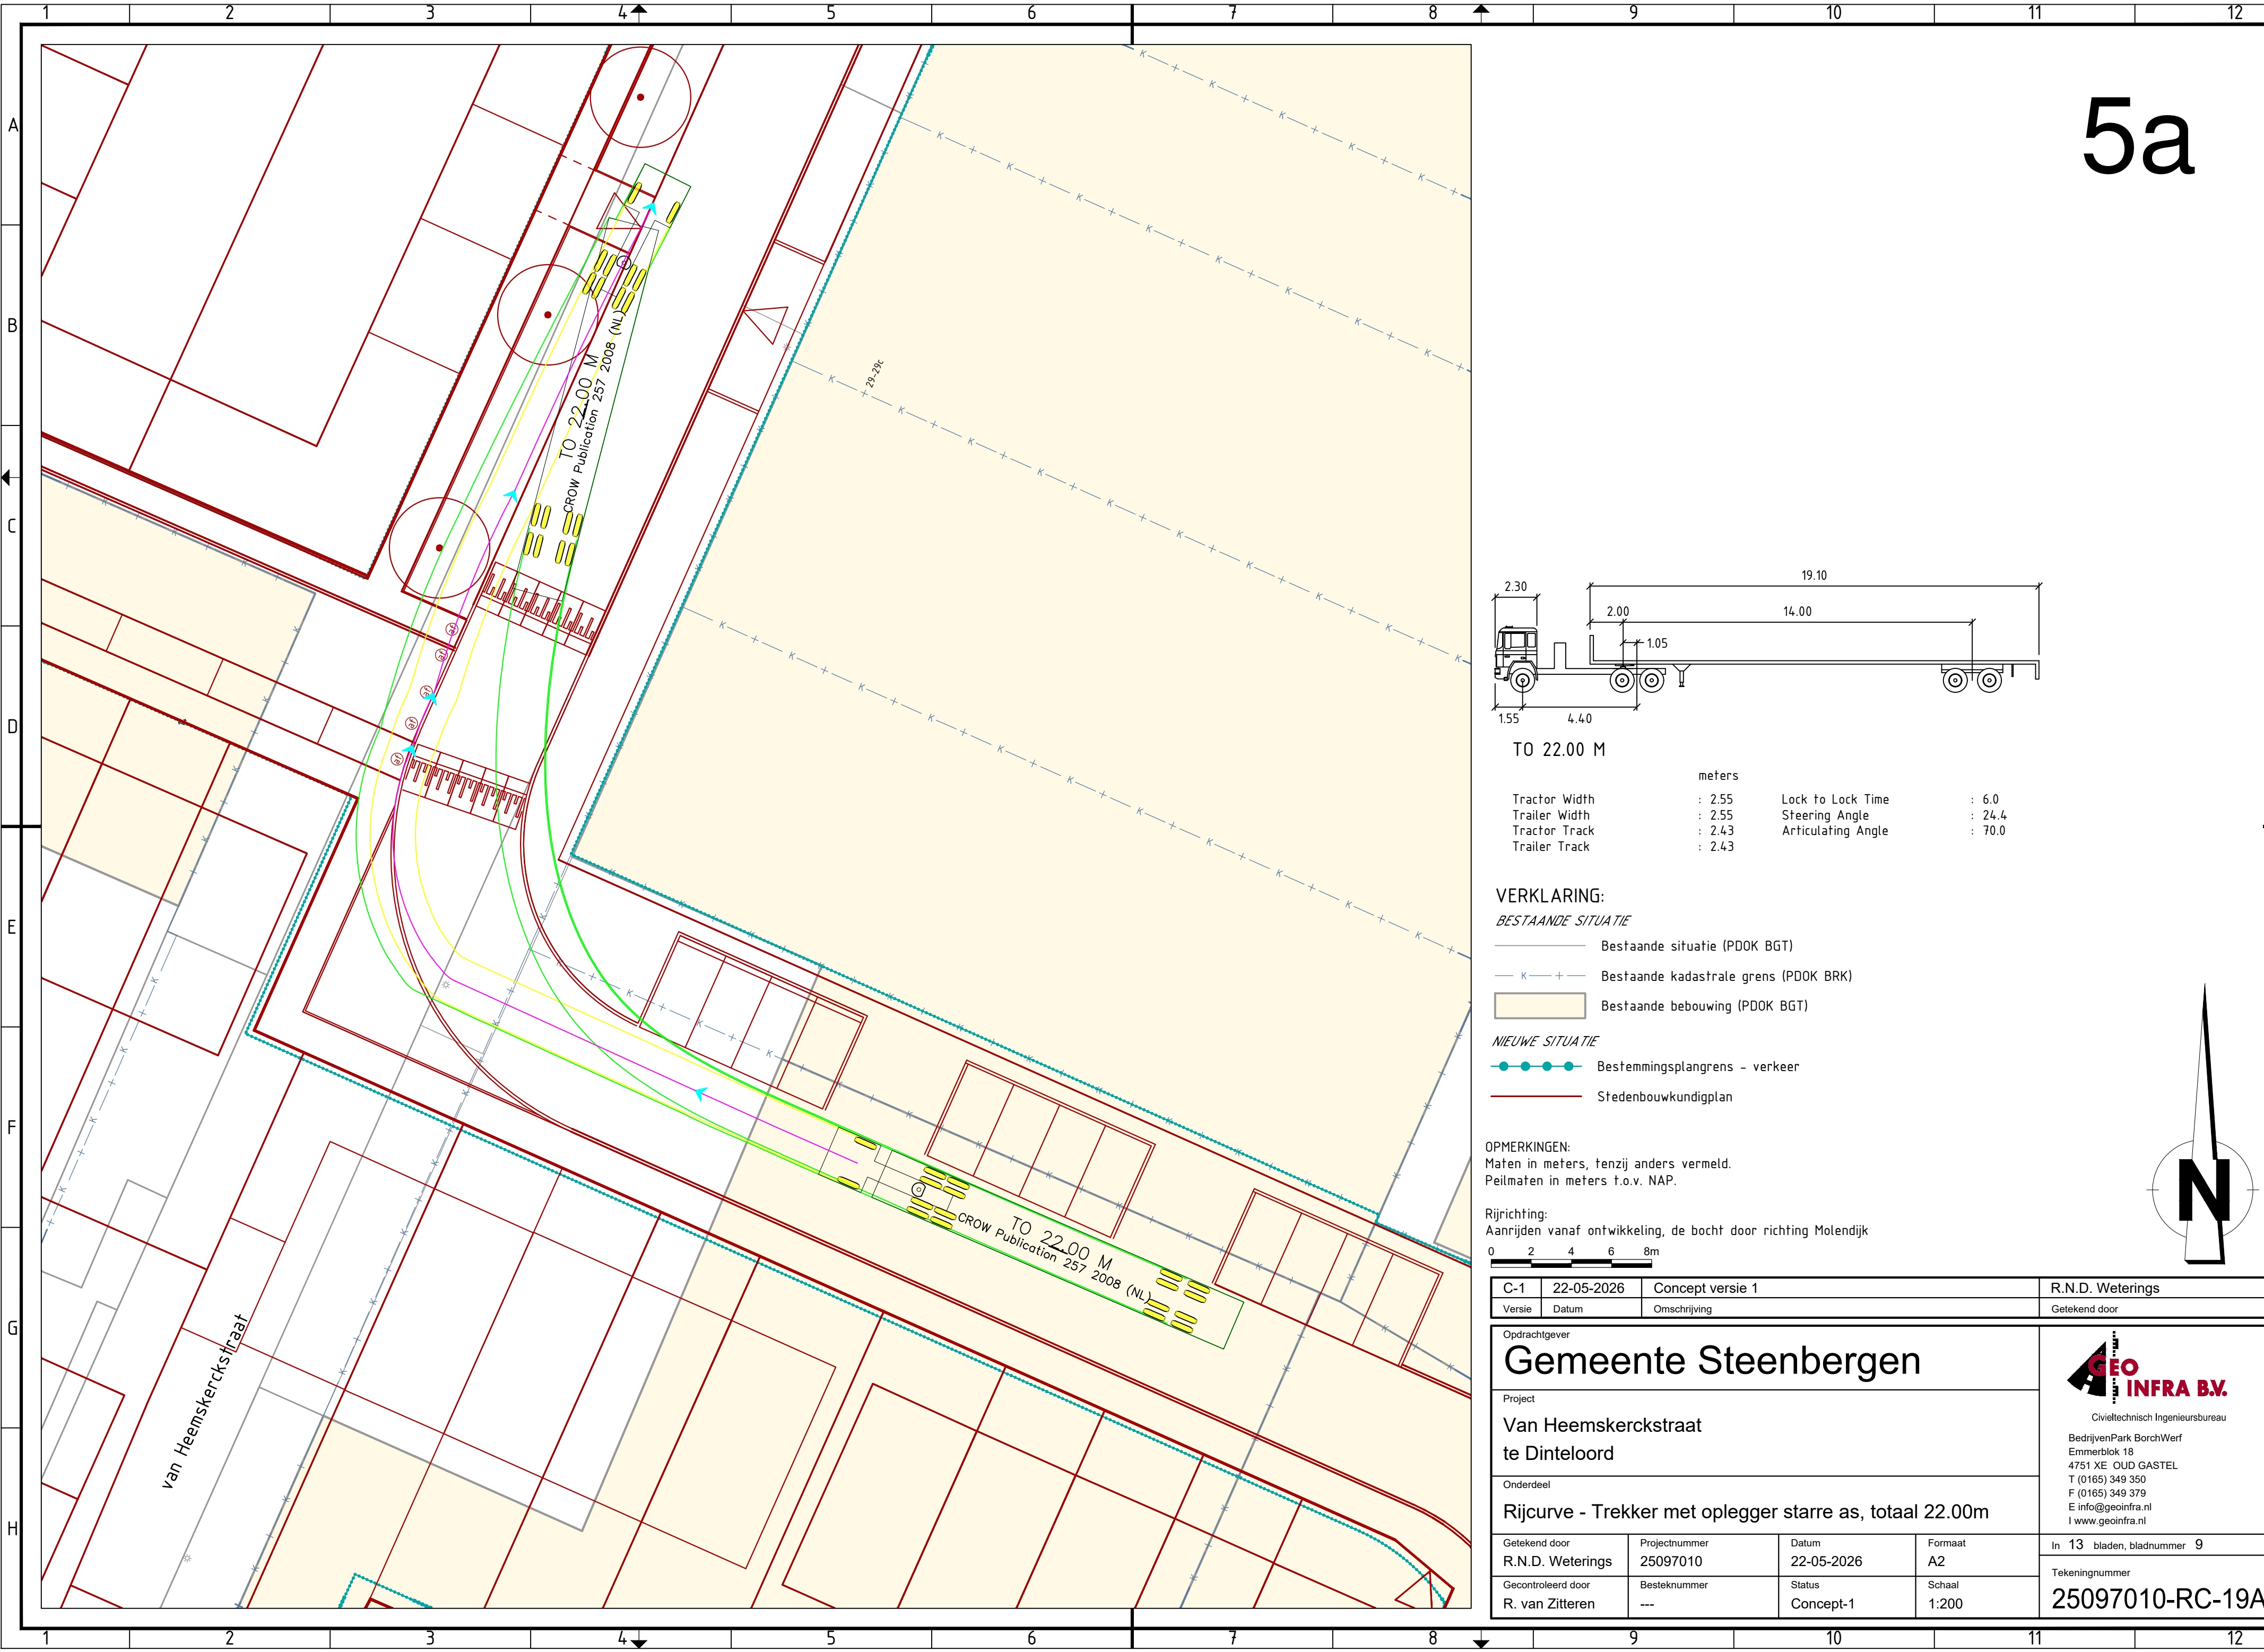

5a

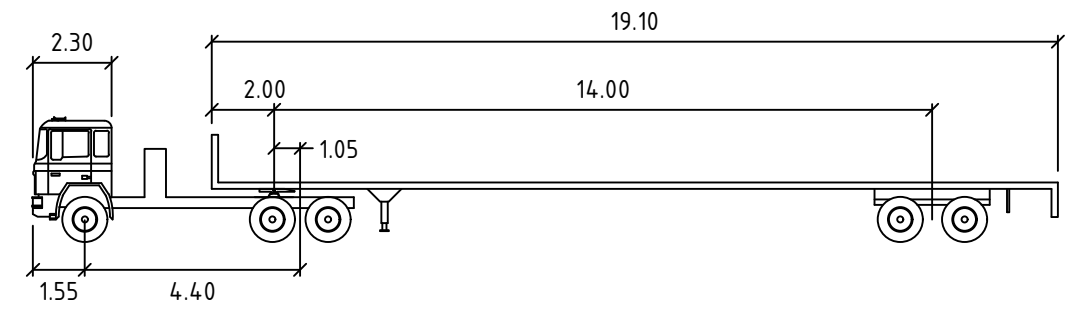

TO 22.00 M

	meters		
Tractor Width	: 2.55	Lock to Lock Time	: 6.0
Trailer Width	: 2.55	Steering Angle	: 24.4
Tractor Track	: 2.43	Articulating Angle	: 70.0
Trailer Track	: 2.43		

VERKLARING:


- BESTAANDE SITUATIE*
- Bestaande situatie (PDOK BGT)
 - Bestaande kadastrale grens (PDOK BRK)
 - Bestaande bebouwing (PDOK BGT)
- NIEUWE SITUATIE*
- Bestemmingsplangrens - verkeer
 - Stedenbouwkundigplan

OPMERKINGEN:
Maten in meters, tenzij anders vermeld.
Peilmaten in meters t.o.v. NAP.


Rijrichting:
Aanrijden vanaf ontwikkeling, de bocht door richting Molendijk

0 2 4 6 8m

C-1	22-05-2026	Concept versie 1	R.N.D. Weterings	
Versie	Datum	Omschrijving	Getekend door	
Opdrachtgever			 Civieltechnisch Ingenieursbureau BedrijvenPark BorchWerf Emmerblok 18 4751 XE OUD GASTEL T (0165) 349 350 F (0165) 349 379 E info@geoinfra.nl I www.geoinfra.nl	
Project				
Van Heemskerckstraat te Dinteloord				
Onderdeel				
Rijcurve - Trekker met oplegger starre as, totaal 22.00m				
Getekend door	Projectnummer	Datum	Formaat	In 13 bladen, bladnummer 9
R.N.D. Weterings	25097010	22-05-2026	A2	Tekeningnummer
Gecontroleerd door	Besteknummer	Status	Schaal	25097010-RC-19A
R. van Zitteren	---	Concept-1	1:200	

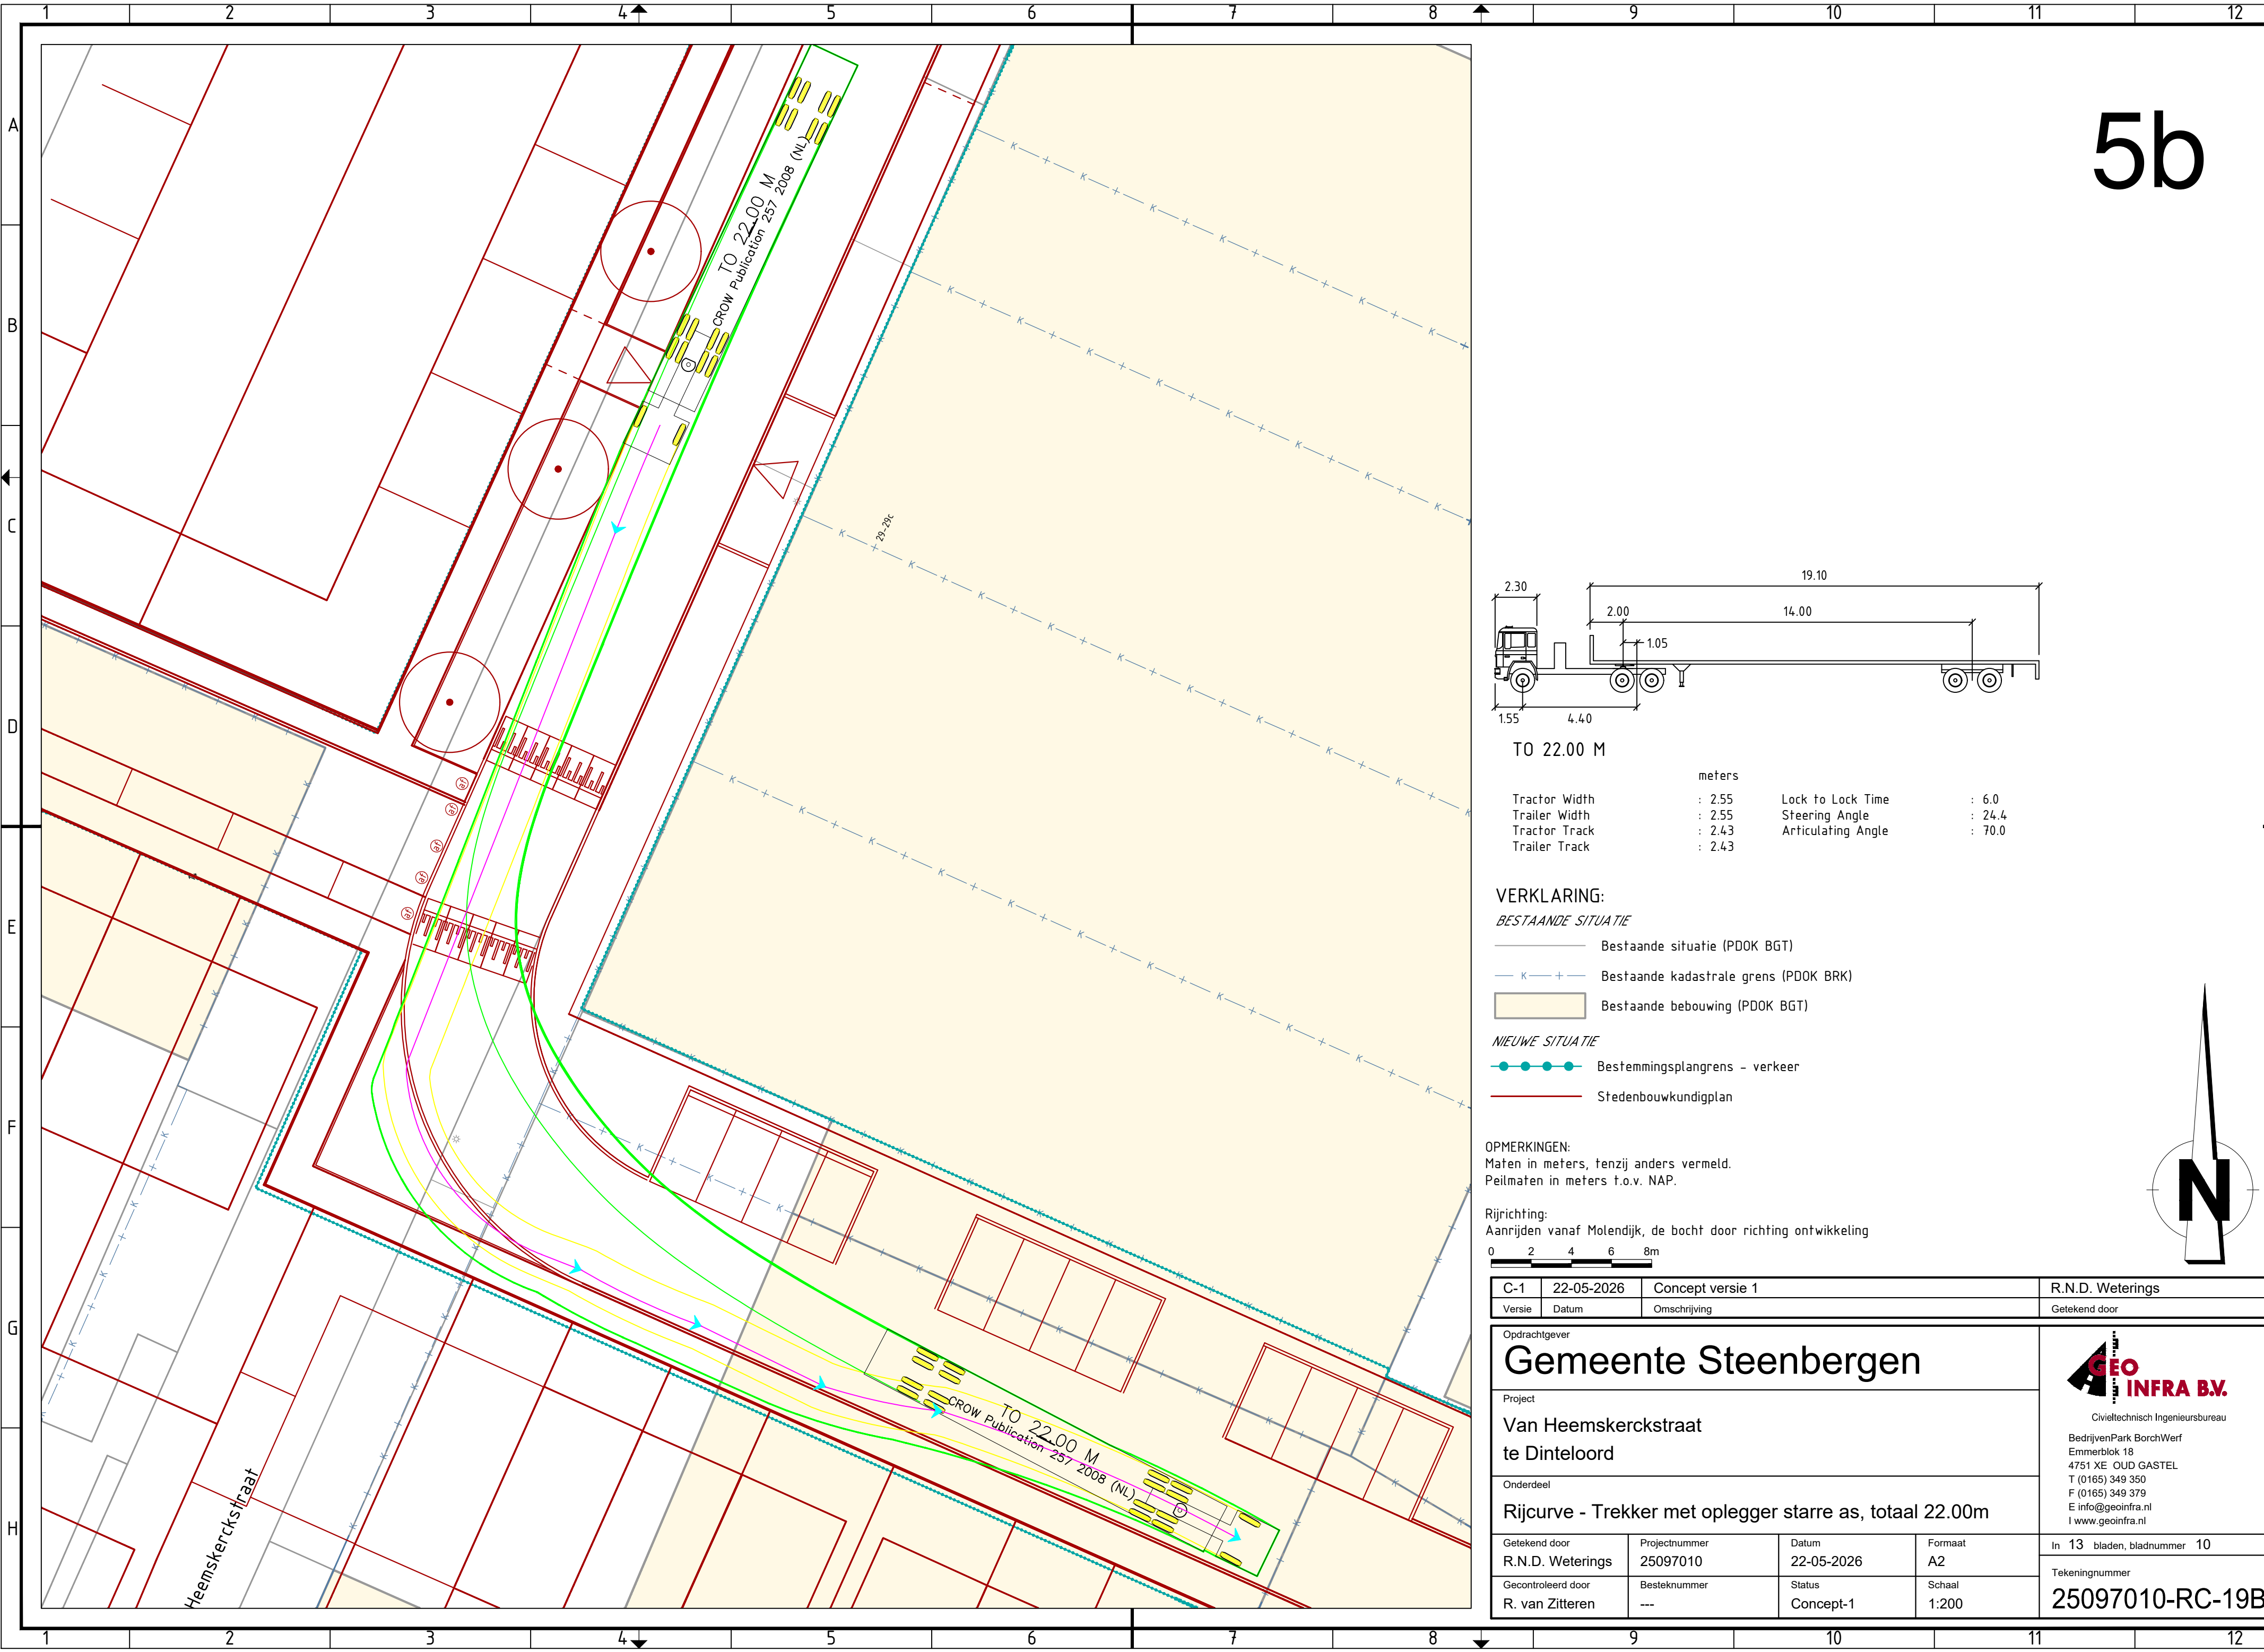

5b

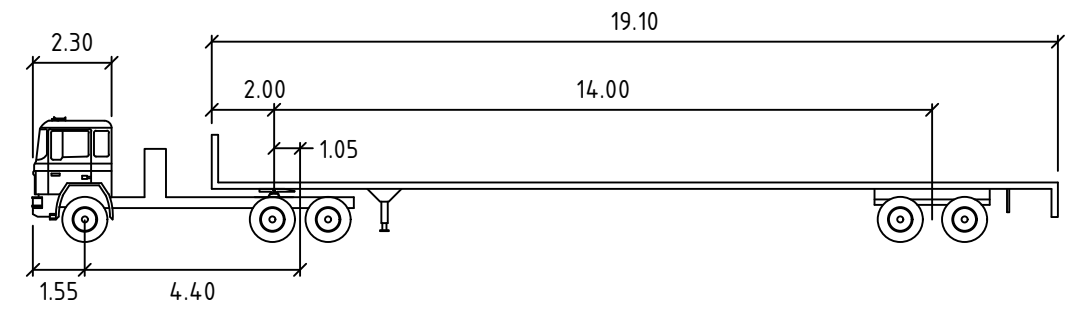

TO 22.00 M

	meters		
Tractor Width	: 2.55	Lock to Lock Time	: 6.0
Trailer Width	: 2.55	Steering Angle	: 24.4
Tractor Track	: 2.43	Articulating Angle	: 70.0
Trailer Track	: 2.43		

VERKLARING:


- BESTAANDE SITUATIE*
- Bestaande situatie (PDOK BGT)
 - Bestaande kadastrale grens (PDOK BRK)
 - Bestaande bebouwing (PDOK BGT)
- NIEUWE SITUATIE*
- Bestemmingsplangrens - verkeer
 - Stedenbouwkundigplan

OPMERKINGEN:
Maten in meters, tenzij anders vermeld.
Peilmaten in meters t.o.v. NAP.


Rijrichting:
Aanrijden vanaf Molendijk, de bocht door richting ontwikkeling

0 2 4 6 8m

C-1	22-05-2026	Concept versie 1	R.N.D. Weterings	
Versie	Datum	Omschrijving	Getekend door	
Opdrachtgever			 Civieltechnisch Ingenieursbureau BedrijvenPark BorchWerf Emmerblok 18 4751 XE OUD GASTEL T (0165) 349 350 F (0165) 349 379 E info@geoinfra.nl I www.geoinfra.nl	
Project				
Van Heemskerckstraat te Dinteloord				
Onderdeel				
Rijcurve - Trekker met oplegger starre as, totaal 22.00m				
Getekend door	Projectnummer	Datum	Formaat	In 13 bladen, bladnummer 10
R.N.D. Weterings	25097010	22-05-2026	A2	Tekeningnummer
Gecontroleerd door	Besteknummer	Status	Schaal	25097010-RC-19B
R. van Zitteren	---	Concept-1	1:200	

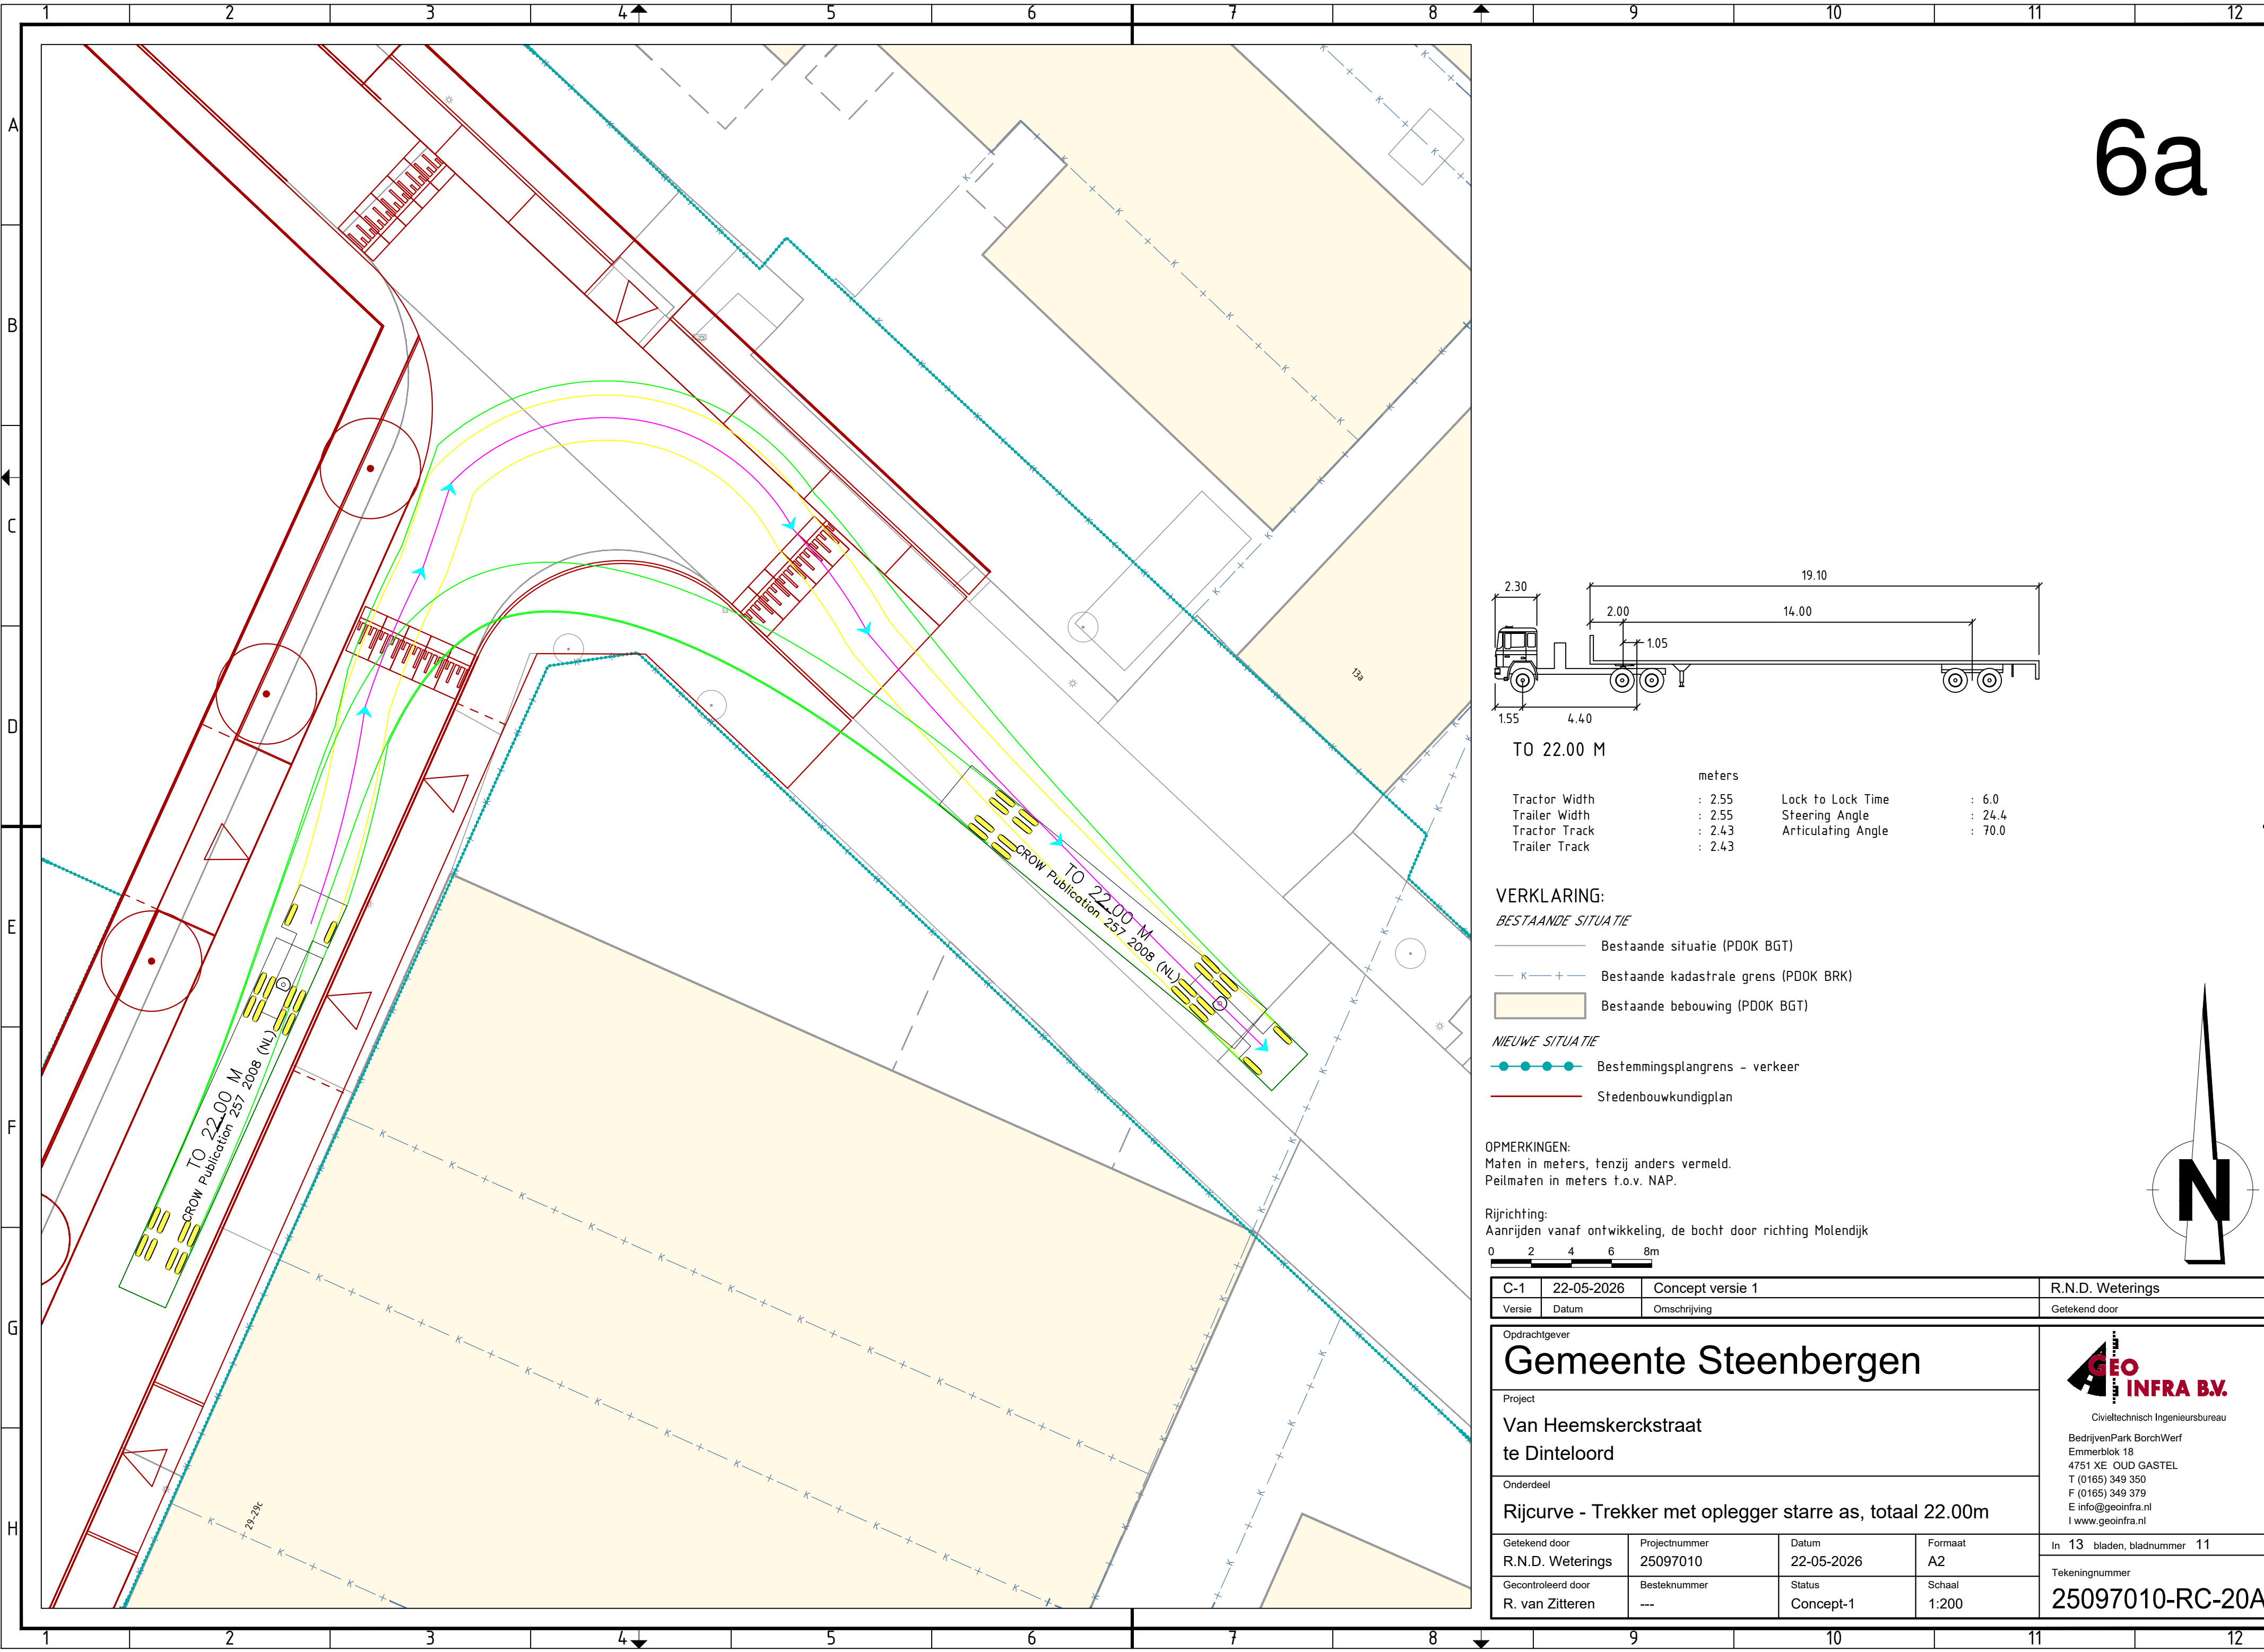

6a

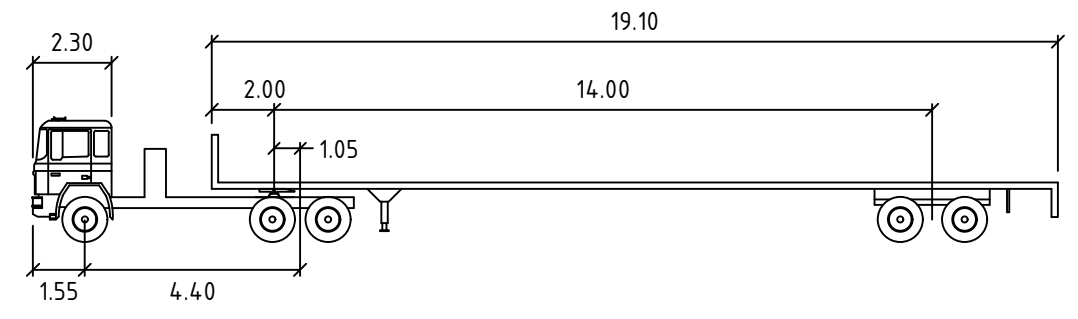

TO 22.00 M

	meters		
Tractor Width	: 2.55	Lock to Lock Time	: 6.0
Trailer Width	: 2.55	Steering Angle	: 24.4
Tractor Track	: 2.43	Articulating Angle	: 70.0
Trailer Track	: 2.43		


VERKLARING:

- BESTAANDE SITUATIE*
- Bestaande situatie (PDOK BGT)
 - Bestaande kadastrale grens (PDOK BRK)
 - Bestaande bebouwing (PDOK BGT)
- NIEUWE SITUATIE*
- Bestemmingsplangrens - verkeer
 - Stedenbouwkundigplan

OPMERKINGEN:
Maten in meters, tenzij anders vermeld.
Peilmaten in meters t.o.v. NAP.


Rijrichting:
Aanrijden vanaf ontwikkeling, de bocht door richting Molendijk

0 2 4 6 8m

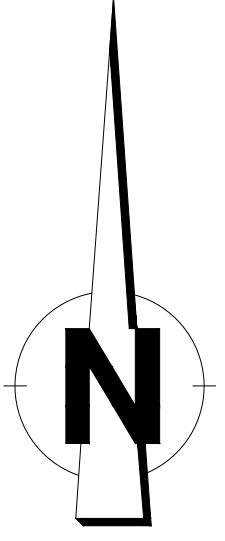

C-1	22-05-2026	Concept versie 1		R.N.D. Weterings
Versie	Datum	Omschrijving		Getekend door
Opdrachtgever				 Civieltechnisch Ingenieursbureau BedrijvenPark BorchWerf Emmerblok 18 4751 XE OUD GASTEL T (0165) 349 350 F (0165) 349 379 E info@geoinfra.nl I www.geoinfra.nl
Project				
Van Heemskerckstraat te Dinteloord				
Onderdeel				
Rijcurve - Trekker met oplegger starre as, totaal 22.00m				
Getekend door	Projectnummer	Datum	Formaat	In 13 bladen, bladnummer 11
R.N.D. Weterings	25097010	22-05-2026	A2	Tekeningnummer
Gecontroleerd door	Besteknummer	Status	Schaal	25097010-RC-20A
R. van Zitteren	---	Concept-1	1:200	

6b

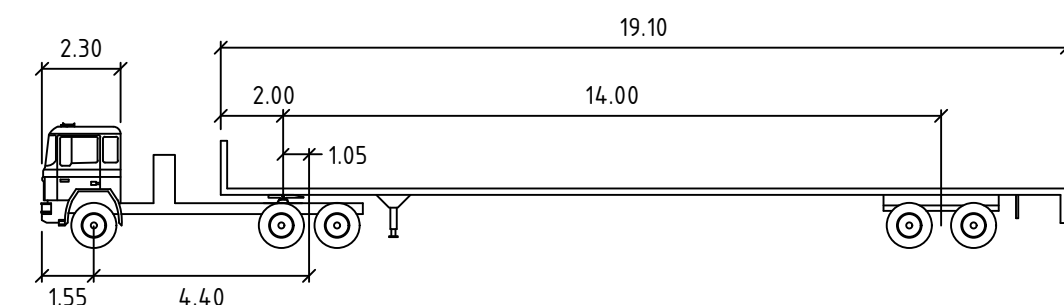

TO 22.00 M

	meters		
Tractor Width	: 2.55	Lock to Lock Time	: 6.0
Trailer Width	: 2.55	Steering Angle	: 24.4
Tractor Track	: 2.43	Articulating Angle	: 70.0
Trailer Track	: 2.43		

VERKLARING:

BESTAANDE SITUATIE

- Bestaande situatie (PDOK BGT)
- Bestaande kadastrale grens (PDOK BRK)
- Bestaande bebouwing (PDOK BGT)

NIEUWE SITUATIE


- Bestemmingsplangrens - verkeer
- Stedenbouwkundigplan

OPMERKINGEN:


Maten in meters, tenzij anders vermeld.
Peilmaten in meters t.o.v. NAP.

Rijrichting:

Aanrijden vanaf Molendijk, de bocht door richting ontwikkeling

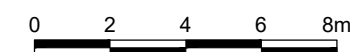

C-1	22-05-2026	Concept versie 1	R.N.D. Weterings	
Versie	Datum	Omschrijving	Getekend door	
Opdrachtgever			 Civieltechnisch Ingenieursbureau BedrijvenPark BorchWerf Emmerblok 18 4751 XE OUD GASTEL T (0165) 349 350 F (0165) 349 379 E info@geoinfra.nl I www.geoinfra.nl	
Project				
Van Heemskerckstraat te Dinteloord				
Onderdeel				
Rijcurve - Trekker met oplegger starre as, totaal 22.00m				
Getekend door R.N.D. Weterings	Projectnummer 25097010	Datum 22-05-2026	Formaat A2	In 13 bladen, bladnummer 12
Gecontroleerd door R. van Zitteren	Besteknummer ---	Status Concept-1	Schaal 1:200	Tekeningnummer 25097010-RC-20B

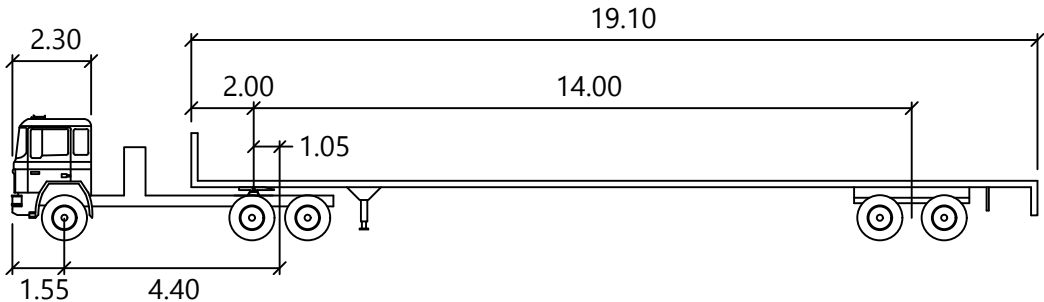


	meters		
Tractor Width	: 2.55	Lock to Lock Time	: 6.0
Trailer Width	: 2.55	Steering Angle	: 24.4
Tractor Track	: 2.43	Articulating Angle	: 70.0
Trailer Track	: 2.43		

LEGENDA:

- Bestaande situatie (PDOK BGT)
- Bestaande kadastrale grens (PDOK BRK)
- Stedenbouwkundig plan



OPMERKINGEN:
Maten in meters, tenzij anders vermeld.

Rijrichting:
Aanrijden vanaf westzijde, de bocht door richting ontwikkeling

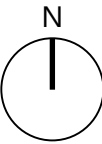

Opdrachtgever				RHO ADVISEURS RHO ADVISEURS - Rotterdam Weena 505 3013 AL Rotterdam (Delftse Poort) T: 010-201 8556 E: info@rho.nl W: rho.nl
Gemeente Steenberg				
Project				
Van Heemskerckstraat Dinteloord				
Onderdeel				
Rijcurve - Trekker met oplegger starre as, totaal 22.00m				
Getekend door	Projectnummer	Datum	Formaat	
J. Leijten	20251176	28-05-2026	A1	
		Status	Schaal	Tekeningnummer
			1:200	20251176-RC-20C

6d

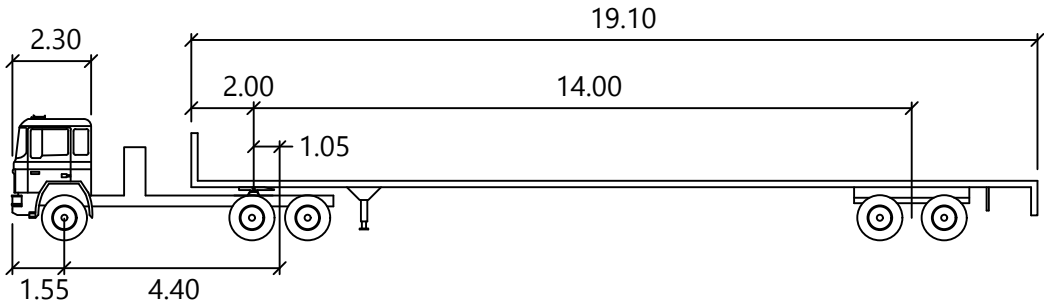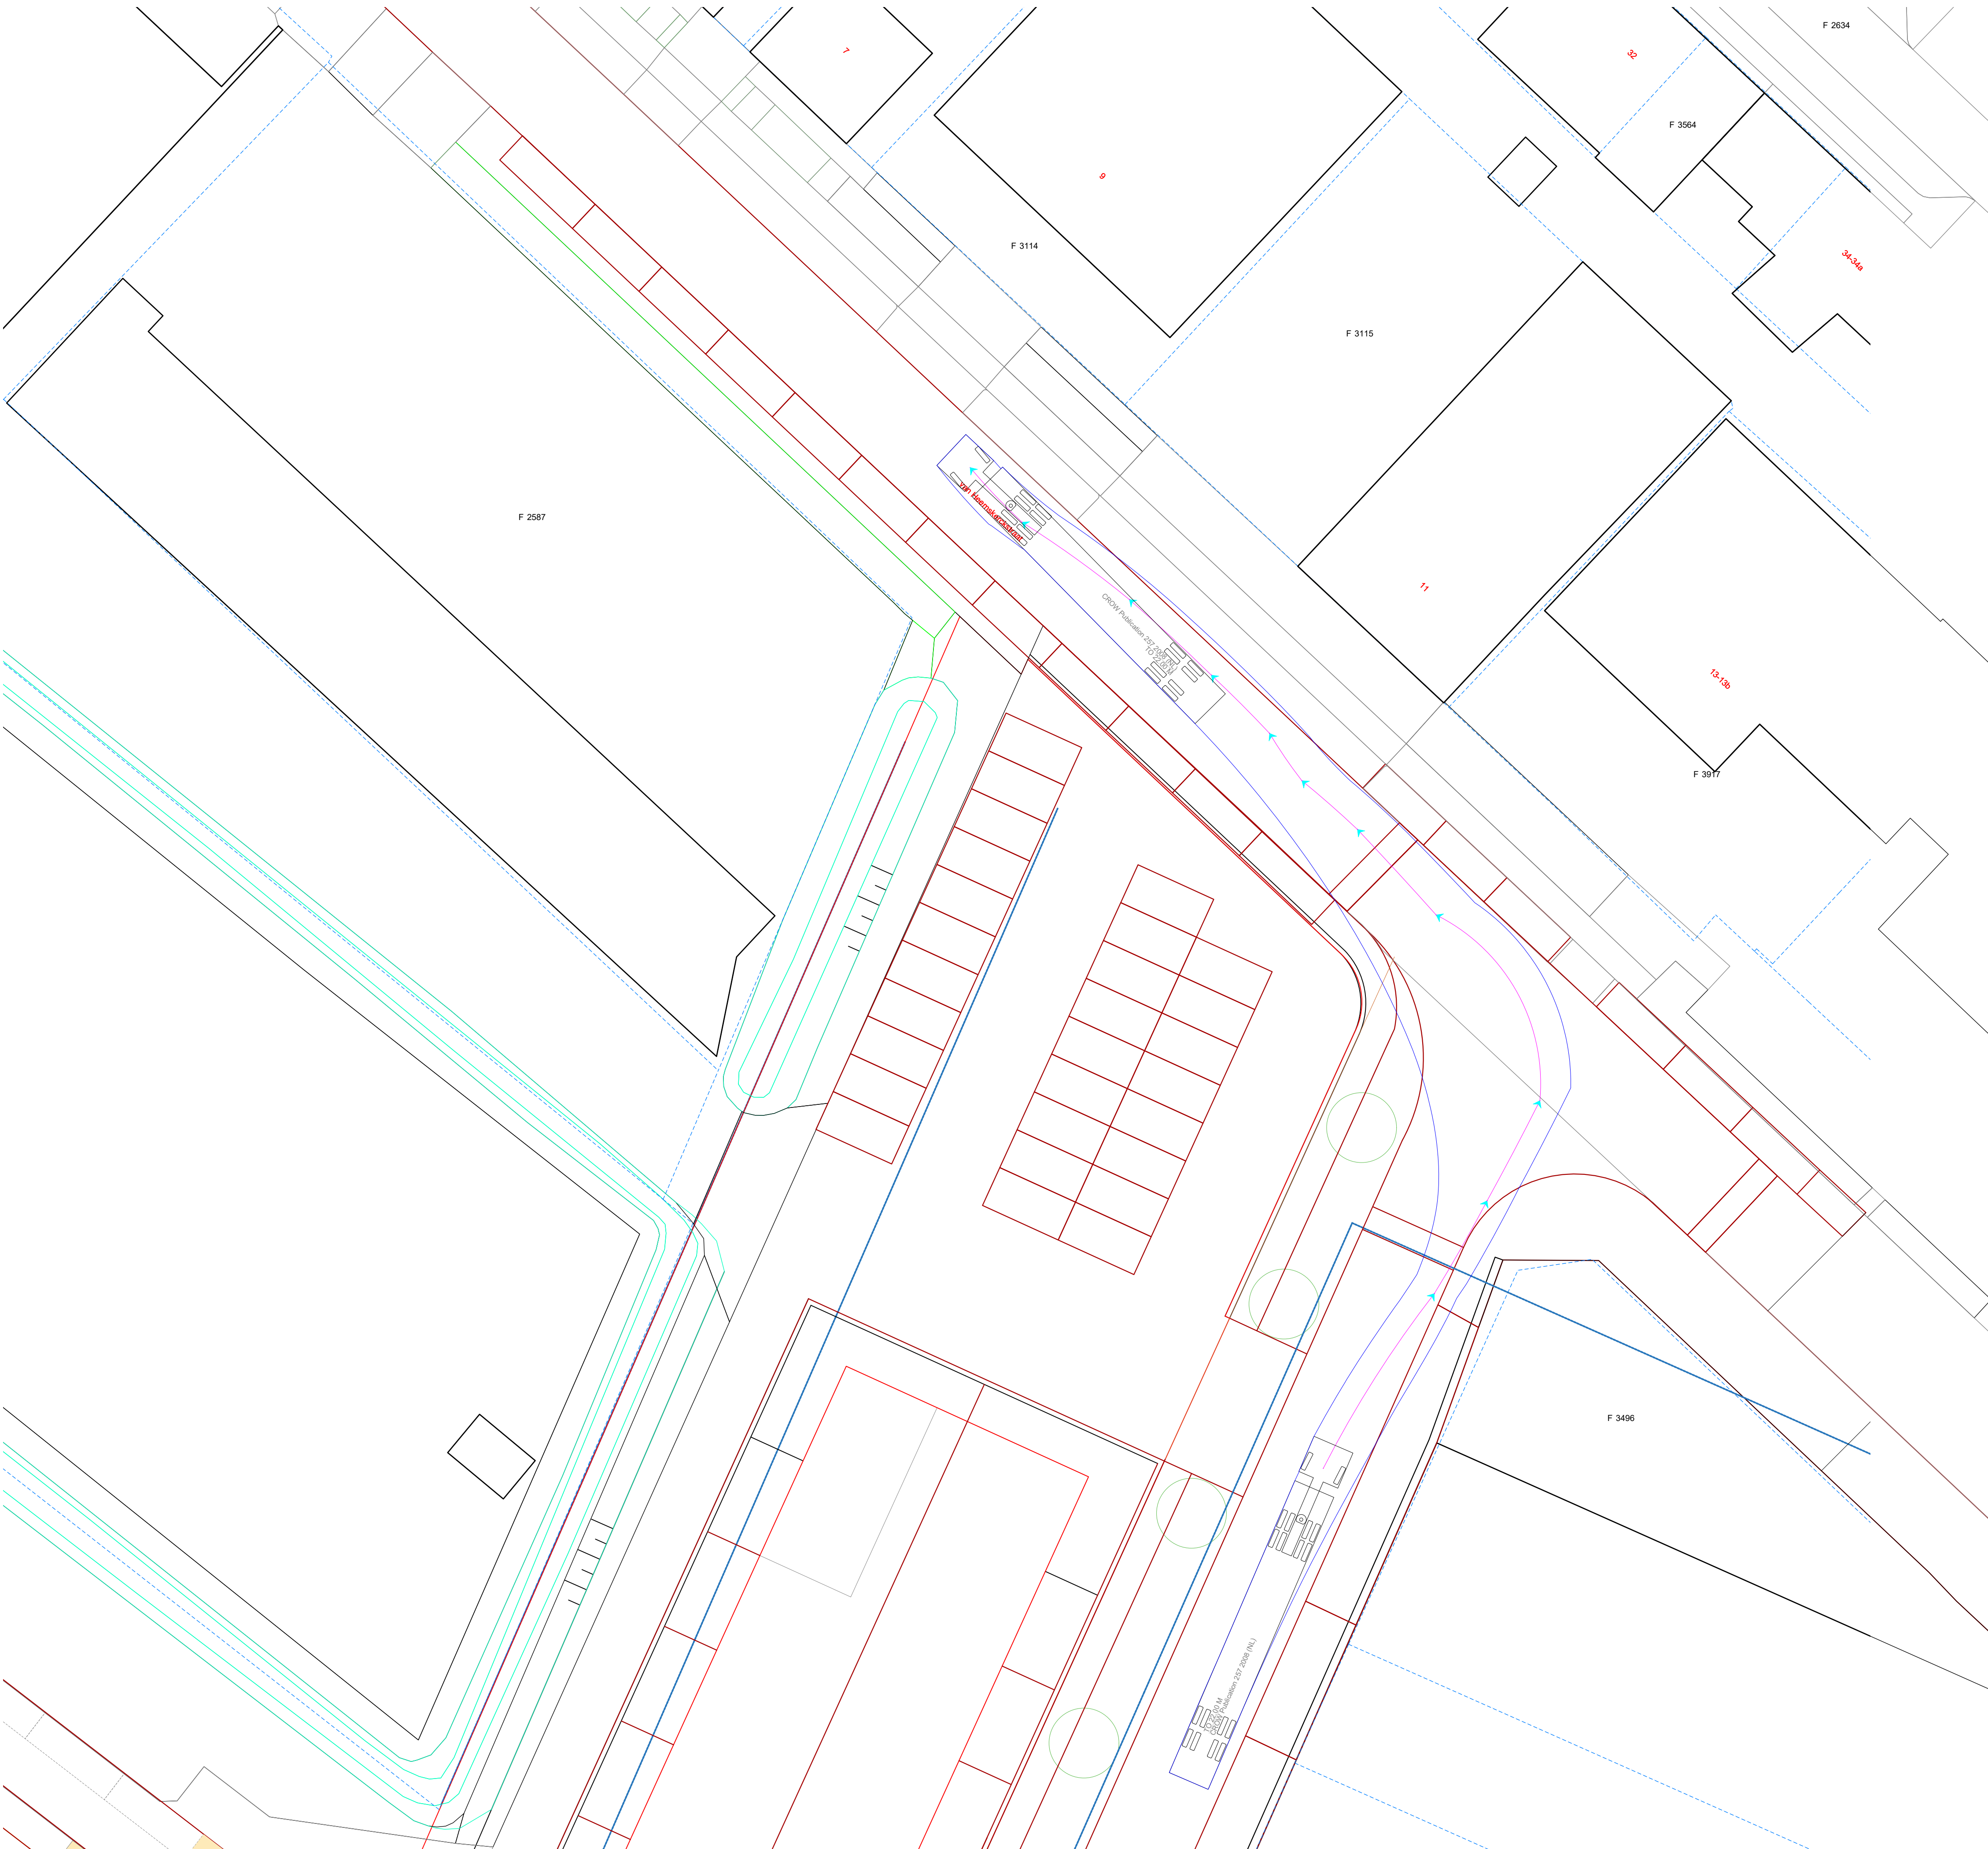

TO 22.00 M			
	meters		
Tractor Width	: 2.55	Lock to Lock Time	: 6.0
Trailer Width	: 2.55	Steering Angle	: 24.4
Tractor Track	: 2.43	Articulating Angle	: 70.0
Trailer Track	: 2.43		

- LEGENDA:
- Bestaande situatie (PDOK BGT)
 - Bestaande kadastrale grens (PDOK BRK)
 - Stedenbouwkundig plan

OPMERKINGEN:
Maten in meters, tenzij anders vermeld.



Rijrichting:
Aanrijden vanaf ontwikkeling, de bocht door richting Van Heemskerckstraat

0 2 4 6 8m

N

Opdrachtgever				RHO ADVISEURS RHO ADVISEURS - Rotterdam Weena 505 3013 AL Rotterdam (Delftse Poort) T: 010-201 8556 E: info@rho.nl W: rho.nl
Gemeente Steenberg				
Project				
Van Heemskerckstraat Dinteloord				
Onderdeel				
Rijcurve - Trekker met oplegger starre as, totaal 22.00m				
Geleend door	Projectnummer	Datum	Formaat	Tekeningnummer
J. Leijten	20251176	28-05-2026	A1	
		Status	Schaal	20251176-RC-20D
			1:200	

7

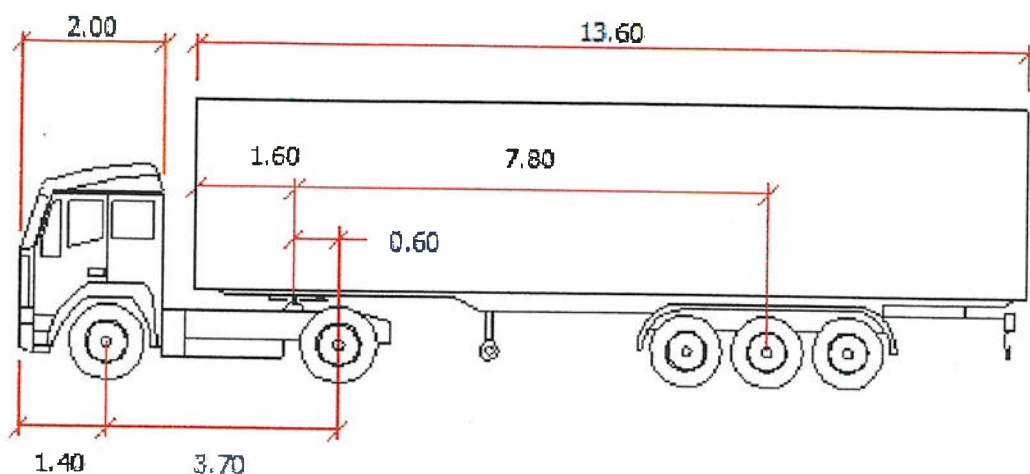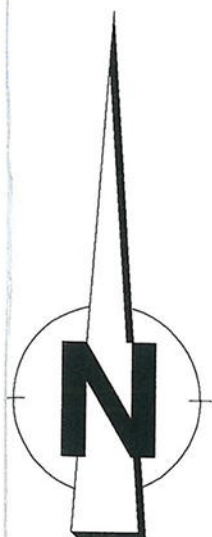

OPMERKINGEN:

Maten in meters, tenzij anders vermeld.

Peilmaten in meters t.o.v. NAP.

Rijrichting:

Aanrijden vanuit bedrijfspand draaien in van Heemskerckstraat

0 2 4 6 8m

C-1	27-03-2025	Concept versie 1	S. Konings
Versie	Datum	Omschrijving	Getekend door

Opdrachtgever

Gemeente Steenbergen

Project

Van Heemskerckstraat
te Dinteloord

Onderdeel




Rijcurve - Trekker met oplegger, totaal 16.5m



Civieltechnisch Ingenieursbureau

BedrijvenPark BorchWerf
Emmerblok 18
4751 XE OUD GASTEL
T (0165) 349 350
F (0165) 349 379
E info@geoinfra.nl
I www.geoinfra.nl



Getekend door S. Konings	Projectnummer 25097010	Datum 27-03-2025	Formaat A3L	In 15 bladen, bladnummer 9
Gecontroleerd door R. van Zitteren	Besteknummer ---	Status Concept-1	Schaal 1:200	Tekeningnummer 25097010-RC-9

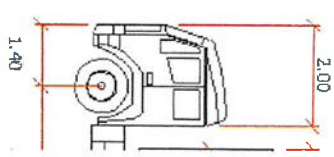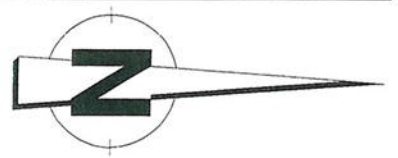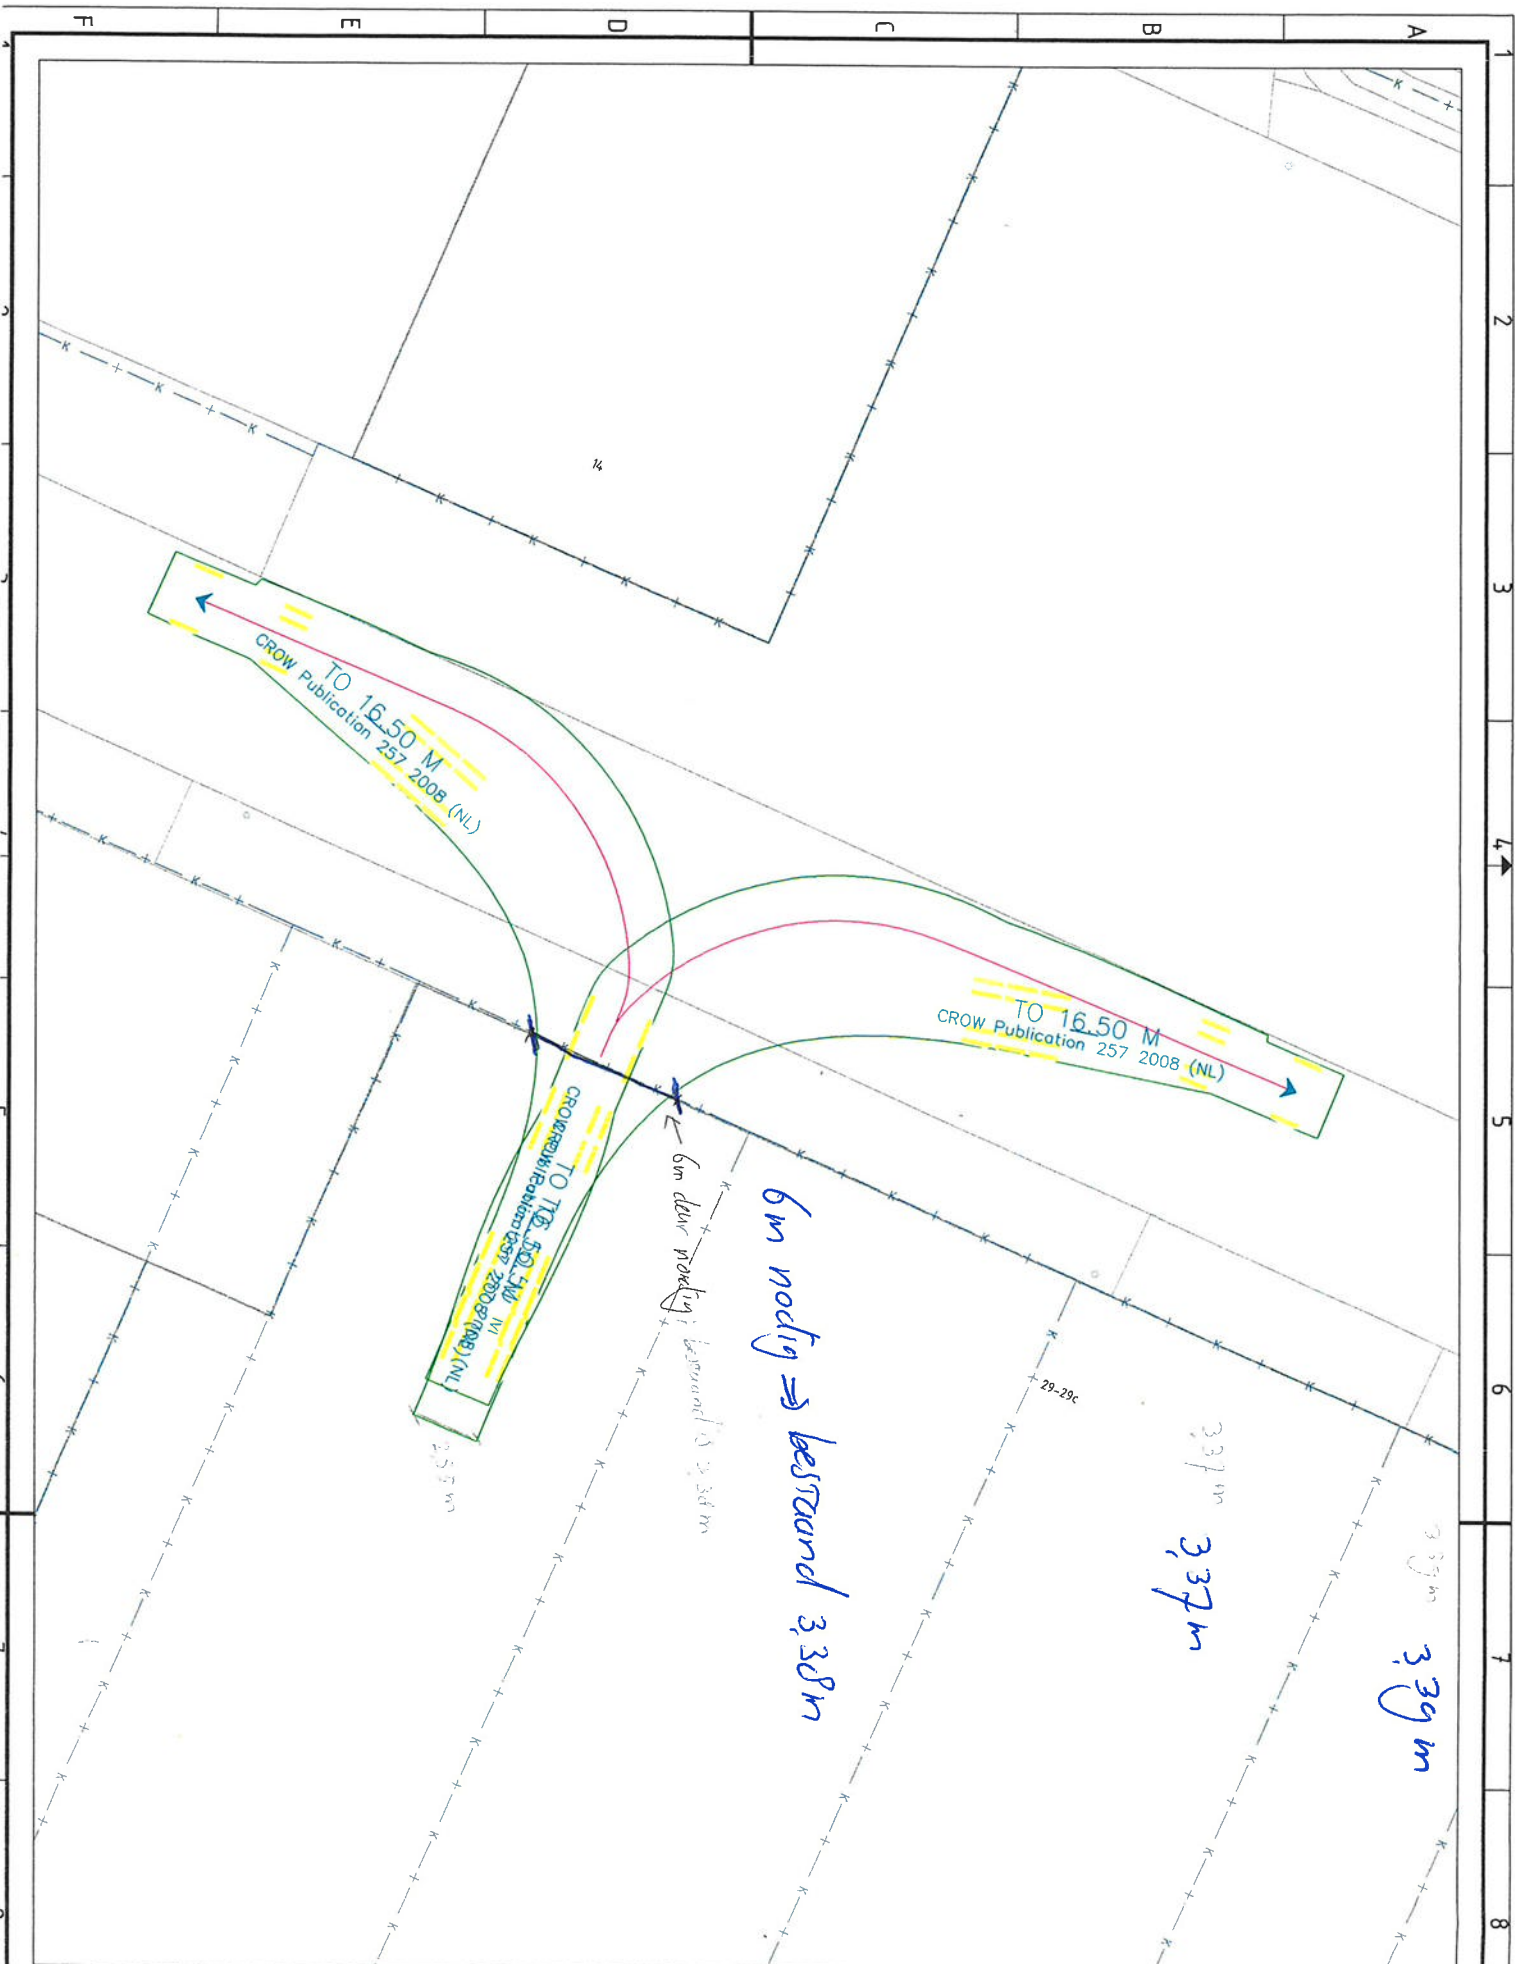

OPMERKINGEN:
 Maten in meters.
 Peilmaten in meter

Rijrichting:
 Aanrijden vanuit b

0	2	4
C-1	27-03-2	
Versie	Datum	
Opdrachtgever		
Project		
Van Heem		
te Dinteloo		
Onderdeel		
Rijcurve - 1		
Getekend door		
S. Konings		
Gecontroleerd door		
R. van Zitteren		

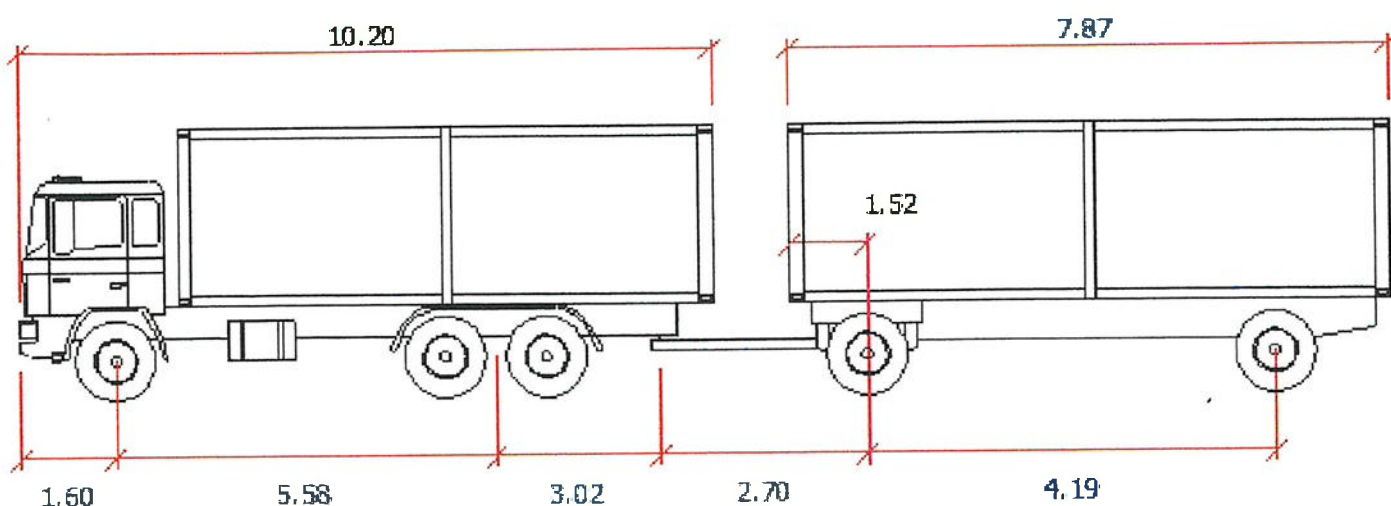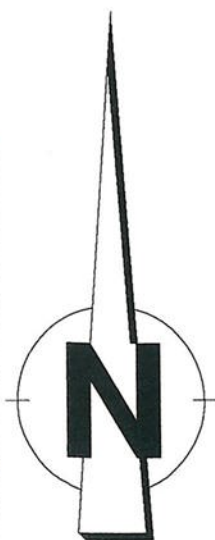


OPMERKINGEN:

Maten in meters, tenzij anders vermeld.

Peilmaten in meters t.o.v. NAP.

Rijrichting:

Aanrijden vanuit bedrijfspand draaien in van Heemskerckstraat

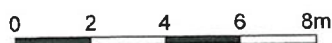

C-1	27-03-2025	Concept versie 1	S. Konings
Versie	Datum	Omschrijving	Getekend door

Opdrachtgever

Gemeente Steenbergen

Project

Van Heemskerckstraat te Dinteloord

Onderdeel




Rijcurve - Bakwagen met wipkar, totaal 19,25m



Civieltechnisch Ingenieursbureau

BedrijvenPark BorchWerf
Emmerblok 18
4751 XE OUD GASTEL
T (0165) 349 350
F (0165) 349 379
E info@geoinfra.nl
I www.geoinfra.nl

Getekend door S. Konings	Projectnummer 25097010	Datum 27-03-2025	Formaat A3L	In 15 bladen, bladnummer 14
Gecontroleerd door R. van Zitteren	Besteknummer ---	Status Concept-1	Schaal 1:200	Tekeningnummer 25097010-RC-14

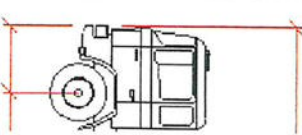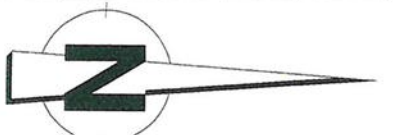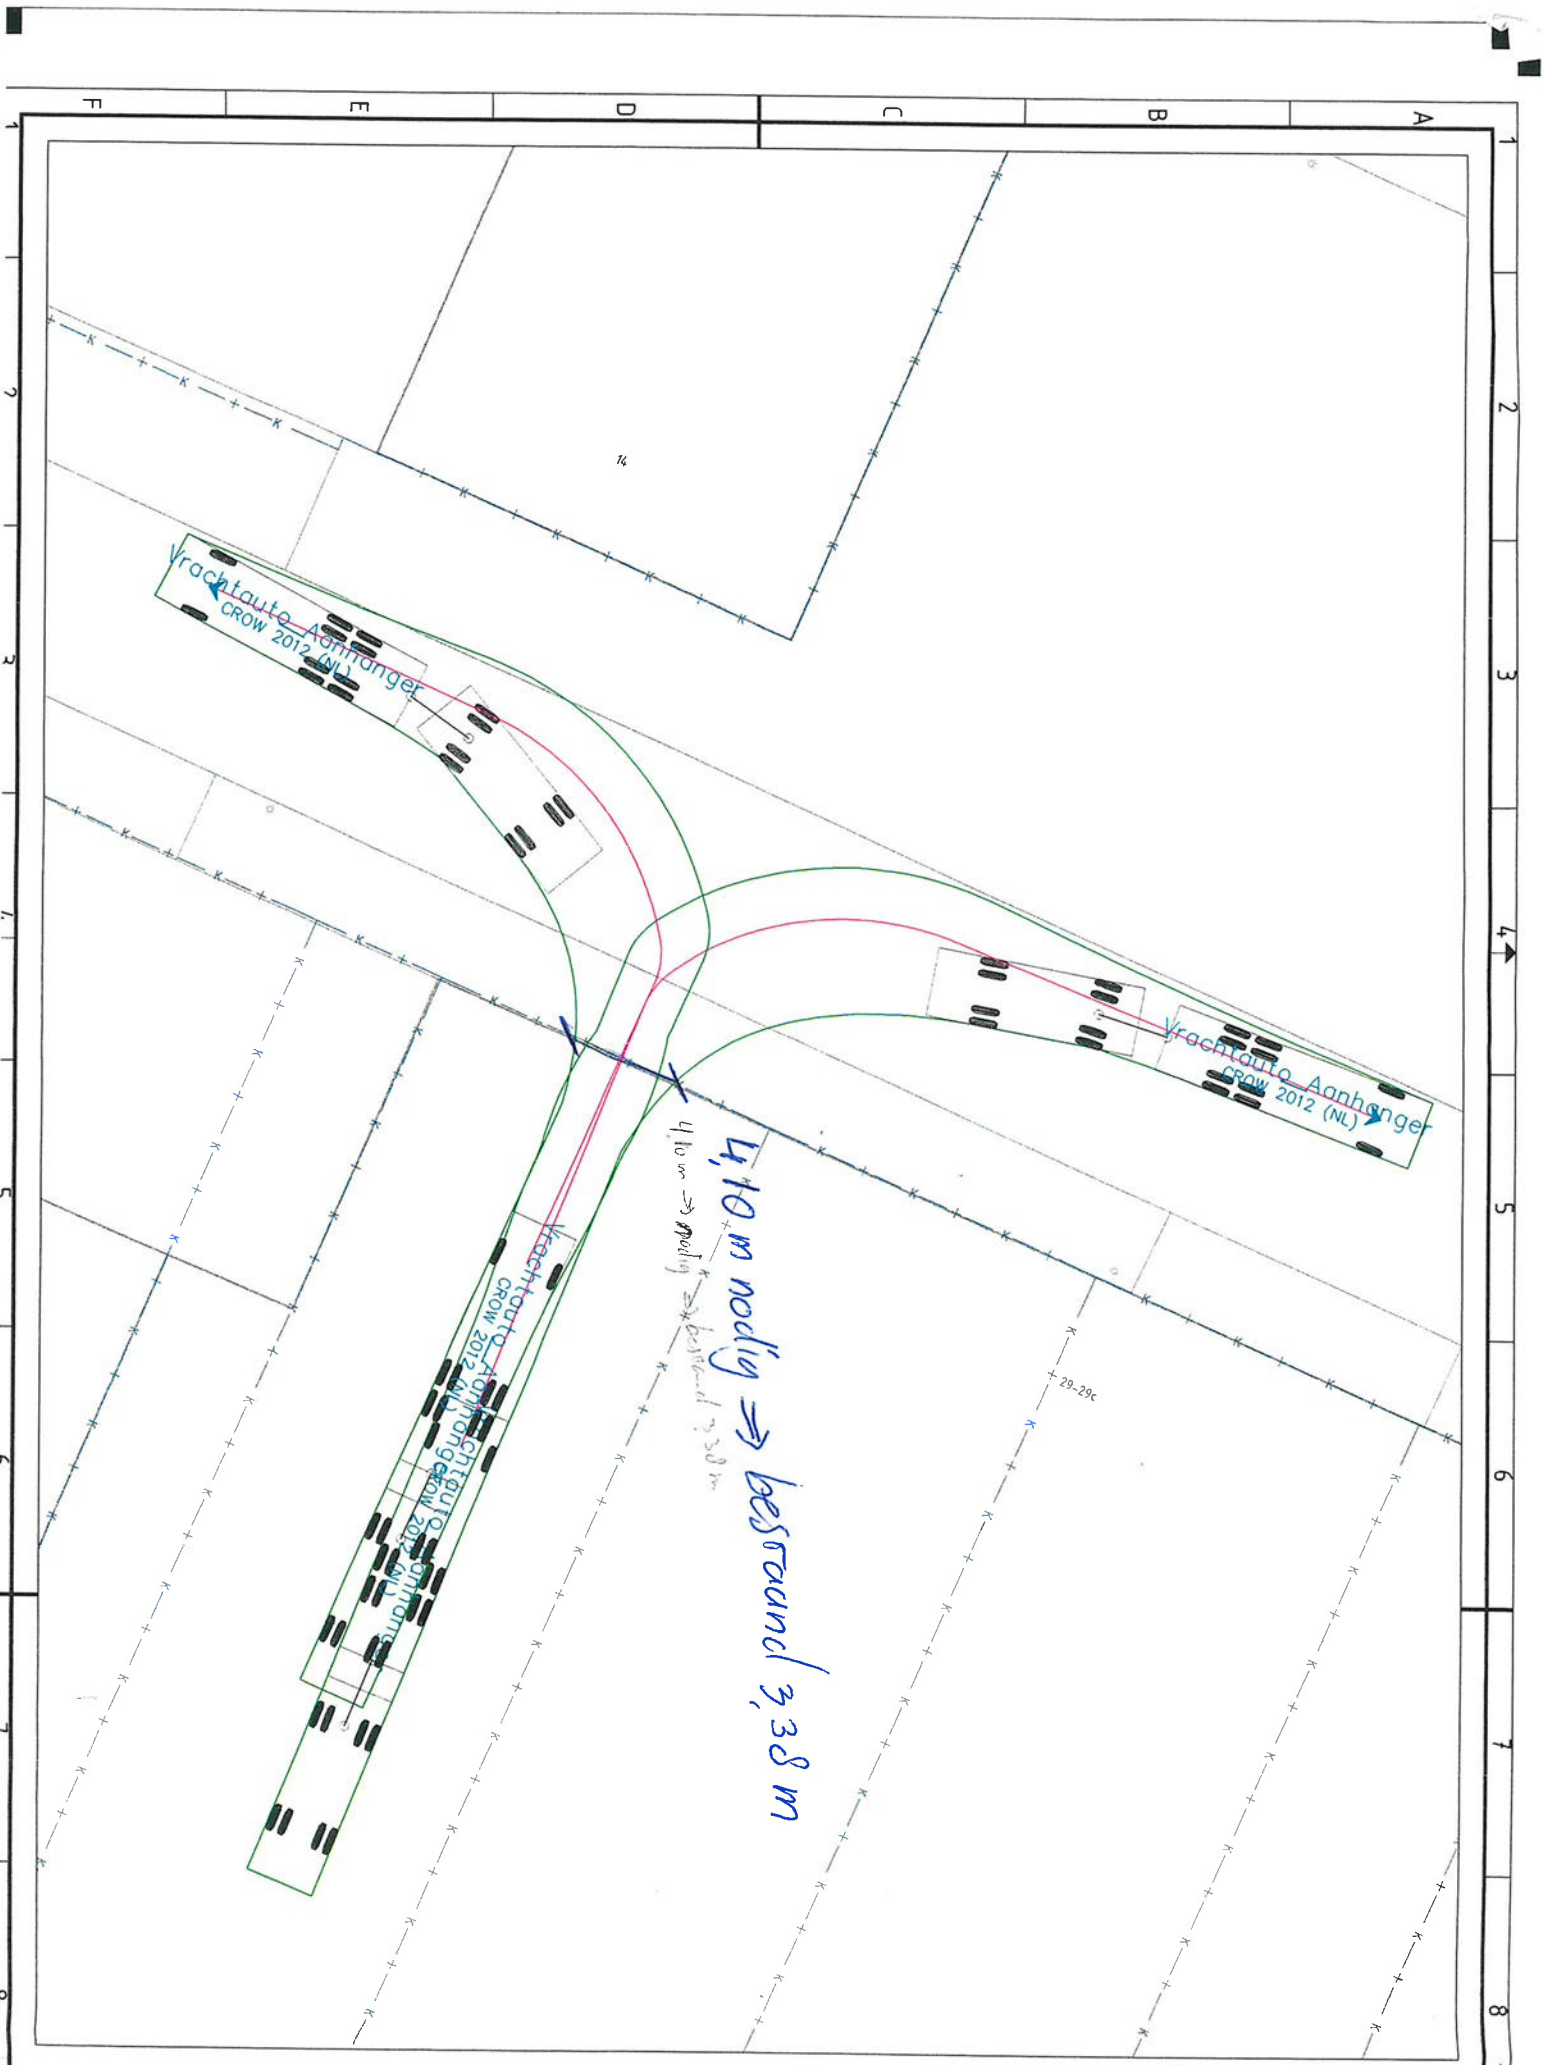

OPMERKINGEN:
Meten in meter
Peilmaten in m

Rijrichting:
Aanrijden vanuit

0 2 4


C-1 27-C
Versie Datum

Opdrachtgever
Ger

Project
Van Hee
te Dintel

Onderdeel
Rijcurve

Getekend door
S. Konings
Gecontroleerd de
R. van Zitter

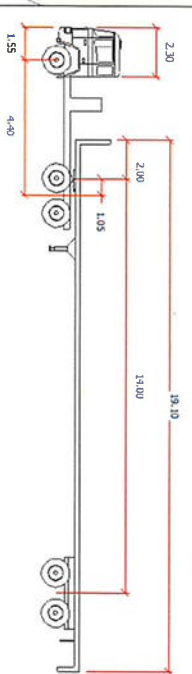

OPPERKRANEN
Houten en metaal, tenzij anders vermeld
Palmblaten in meters 1 to V (MAP)
Rijrichting
Aanrijden vanuit bedrijfspand draaien in van Heemskerckstraat

0 2 4 6 8 m

Werk	Datum	Omschrijving	Ontwerper
G-1	27-03-2025	Concept versie 1	S. Konings



Gemeente Steenbergen

Van Heemskerckstraat
te Dinteloord

Rijcurve - Trekker met oplegger starras, totaal 22m

Geleend door	Projectnummer	Datum	Formaat	In 15 minuten beschikbaar
S. Konings	25097010	27-03-2025	A3L	4
Gepland door	Beleidsnummer	Stuk	Schaal	
R. van Zitteren	---	Concept-1	1:250	

INFRA B.V.
Conducting Infrastructure
Boulevard 15
4751 XE Oude Oude
T 0681 349 350
E info@infra.nl
W www.infra.nl

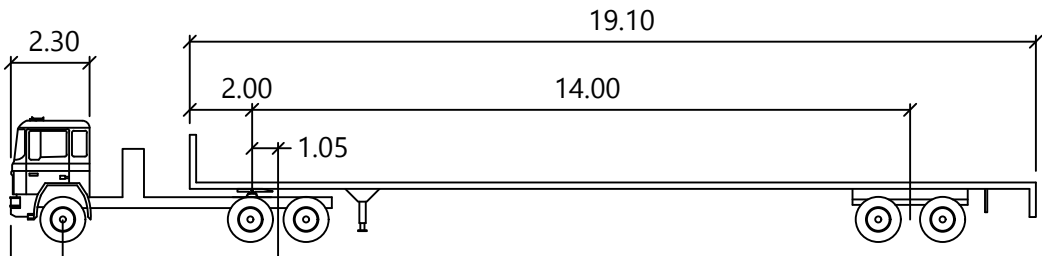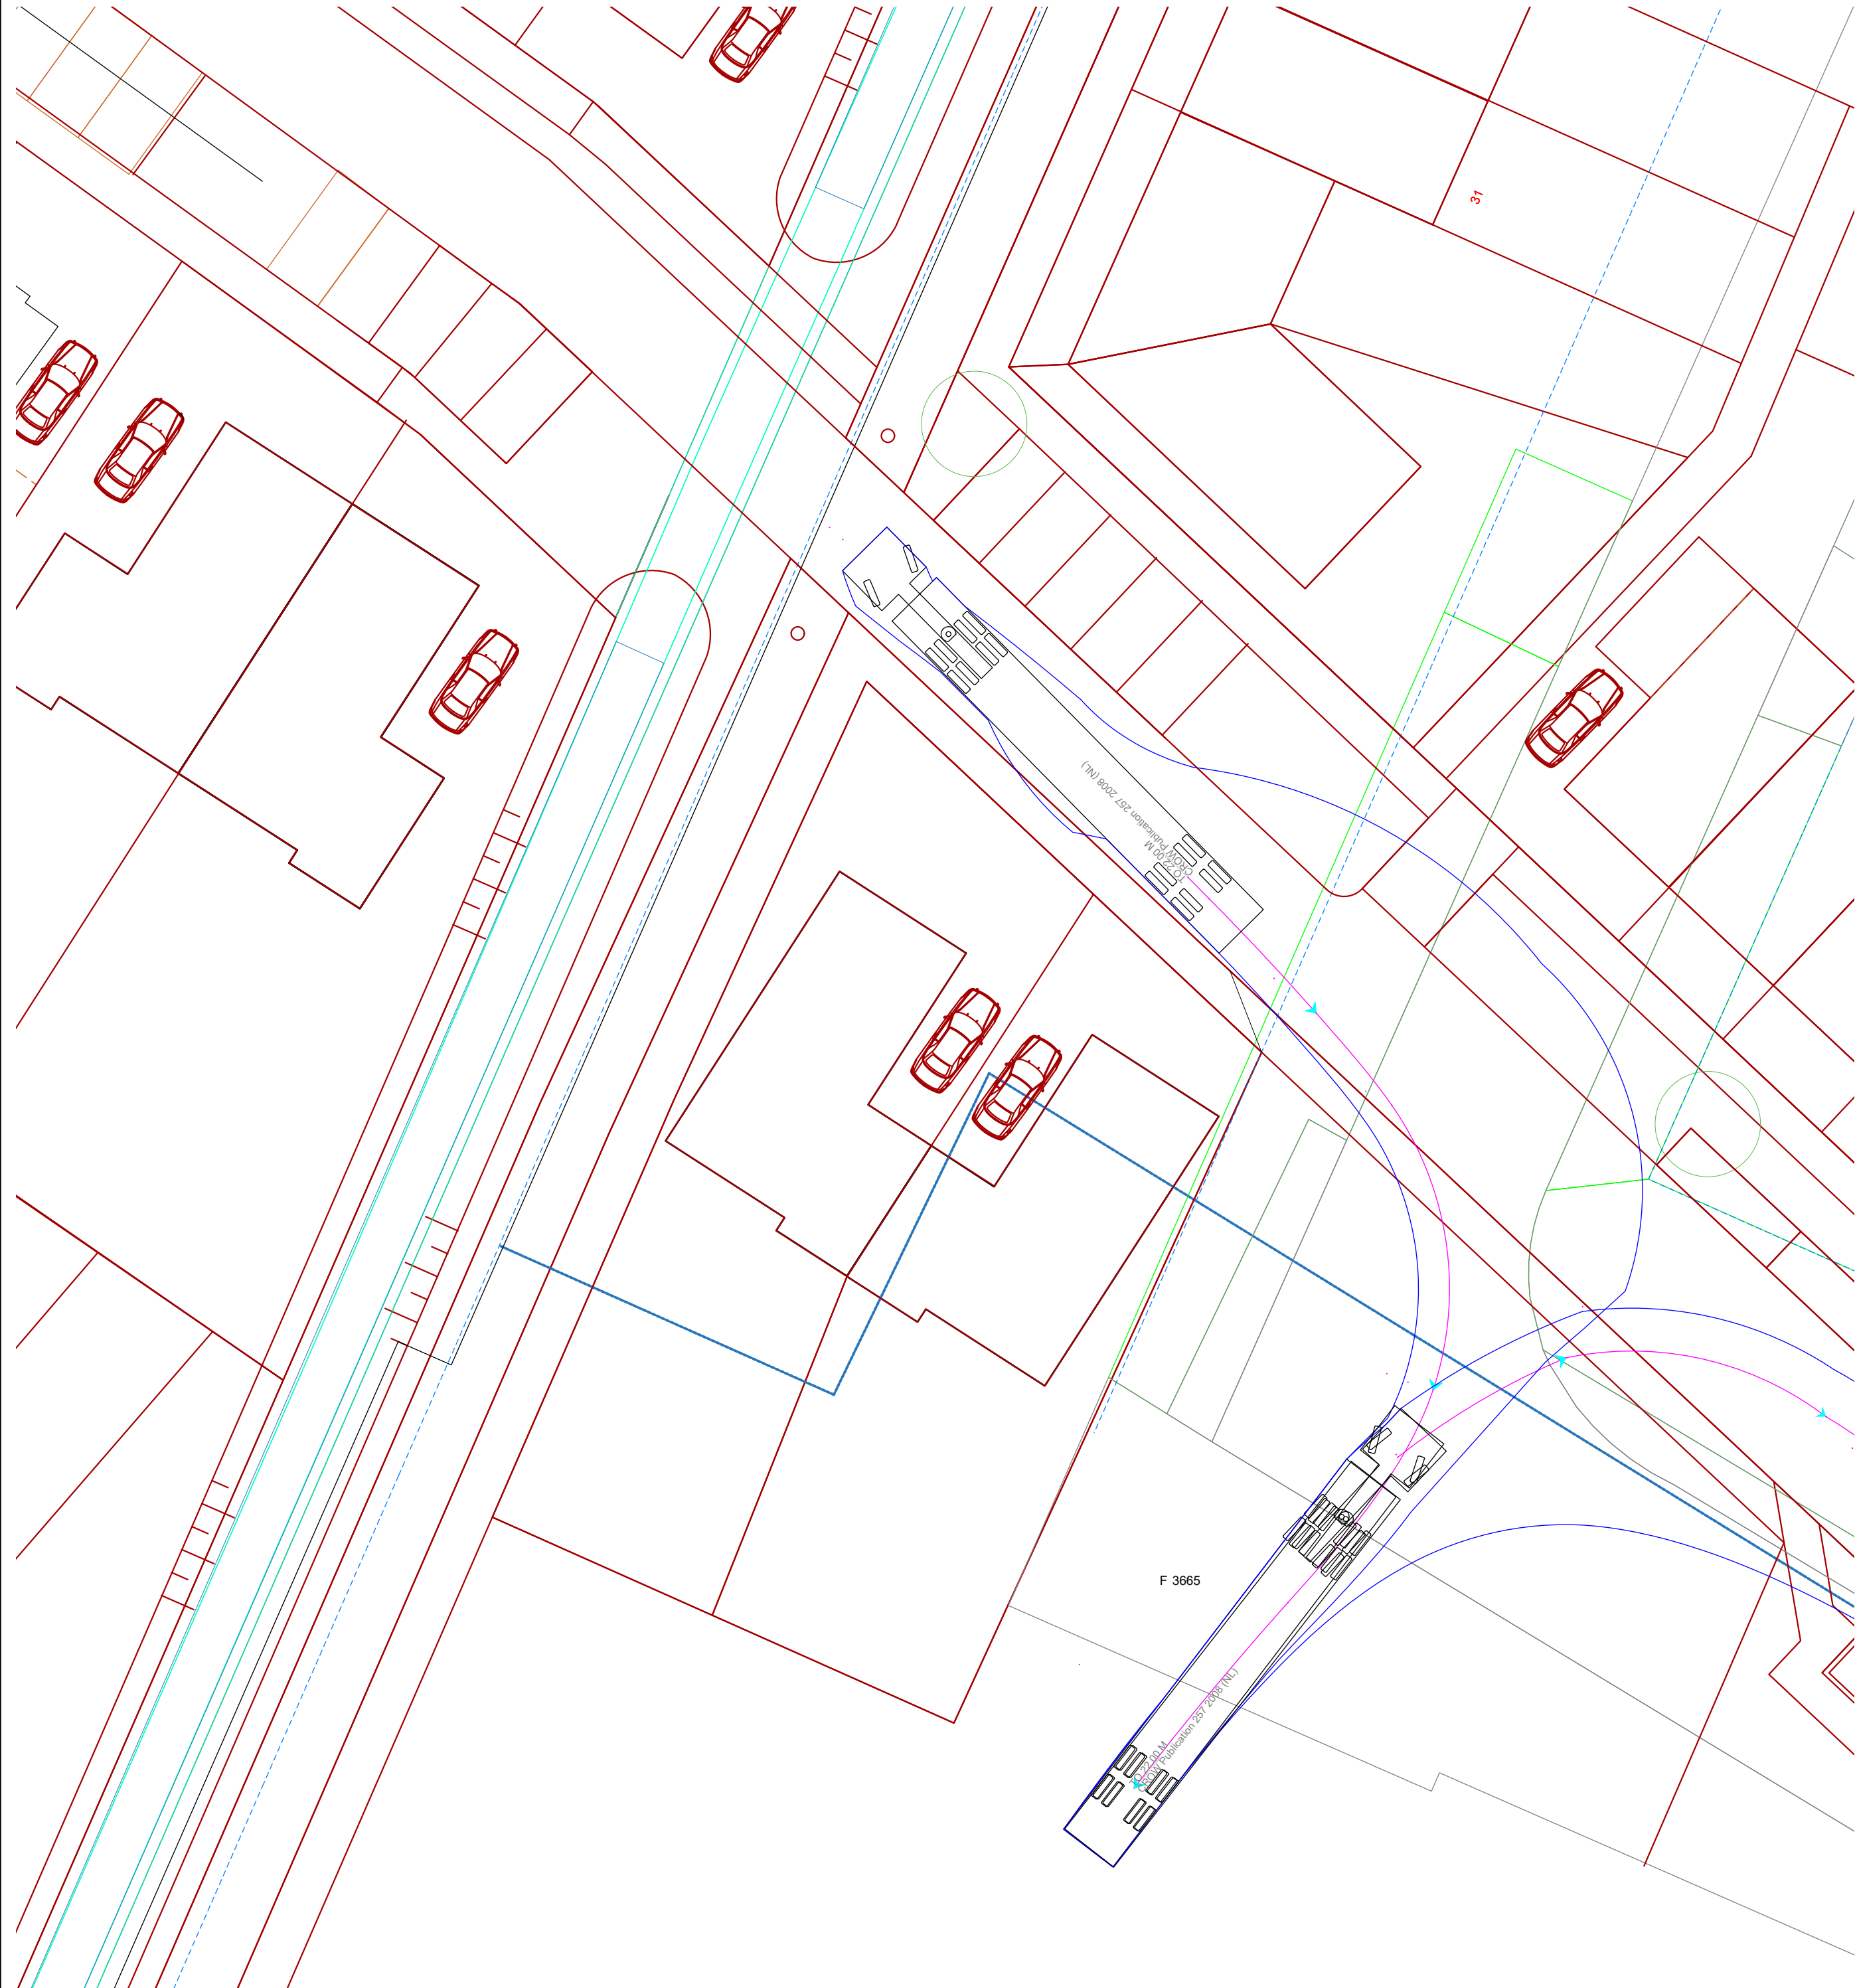

TO 22.00 M



	meters		
Tractor Width	: 2.55	Lock to Lock Time	: 6.0
Trailer Width	: 2.55	Steering Angle	: 24.4
Tractor Track	: 2.43	Articulating Angle	: 70.0
Trailer Track	: 2.43		

LEGENDA:



- Bestaande situatie (PDOK BGT)
- P — + Bestaande kadastrale grens (PDOK BRK)
- Stedenbouwkundig plan

OPMERKINGEN:
Maten in meters, tenzij anders vermeld.

Rijrichting:
Achteruit rijden op inrit

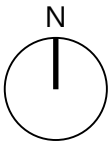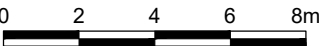

Opdrachtgever				RHO ADVISEURS RHO ADVISEURS - Rotterdam Weena 505 3013 AL Rotterdam (Delftse Poort) T: 010-201 8556 E: info@rho.nl W: rho.nl
Project				
Van Heemskerckstraat Dinteloord				
Onderdeel				
Rijcurve - Trekker met oplegger starre as, totaal 22.00m				
Getekend door	Projectnummer	Datum	Formaat	
J. Leijten	20251176	01-06-2026	A2	
		Status	Schaal	Tekeningnummer
			1:200	20251176-RC-21B

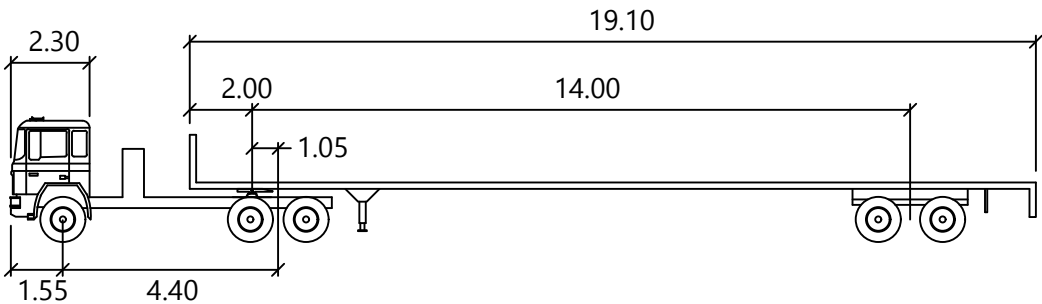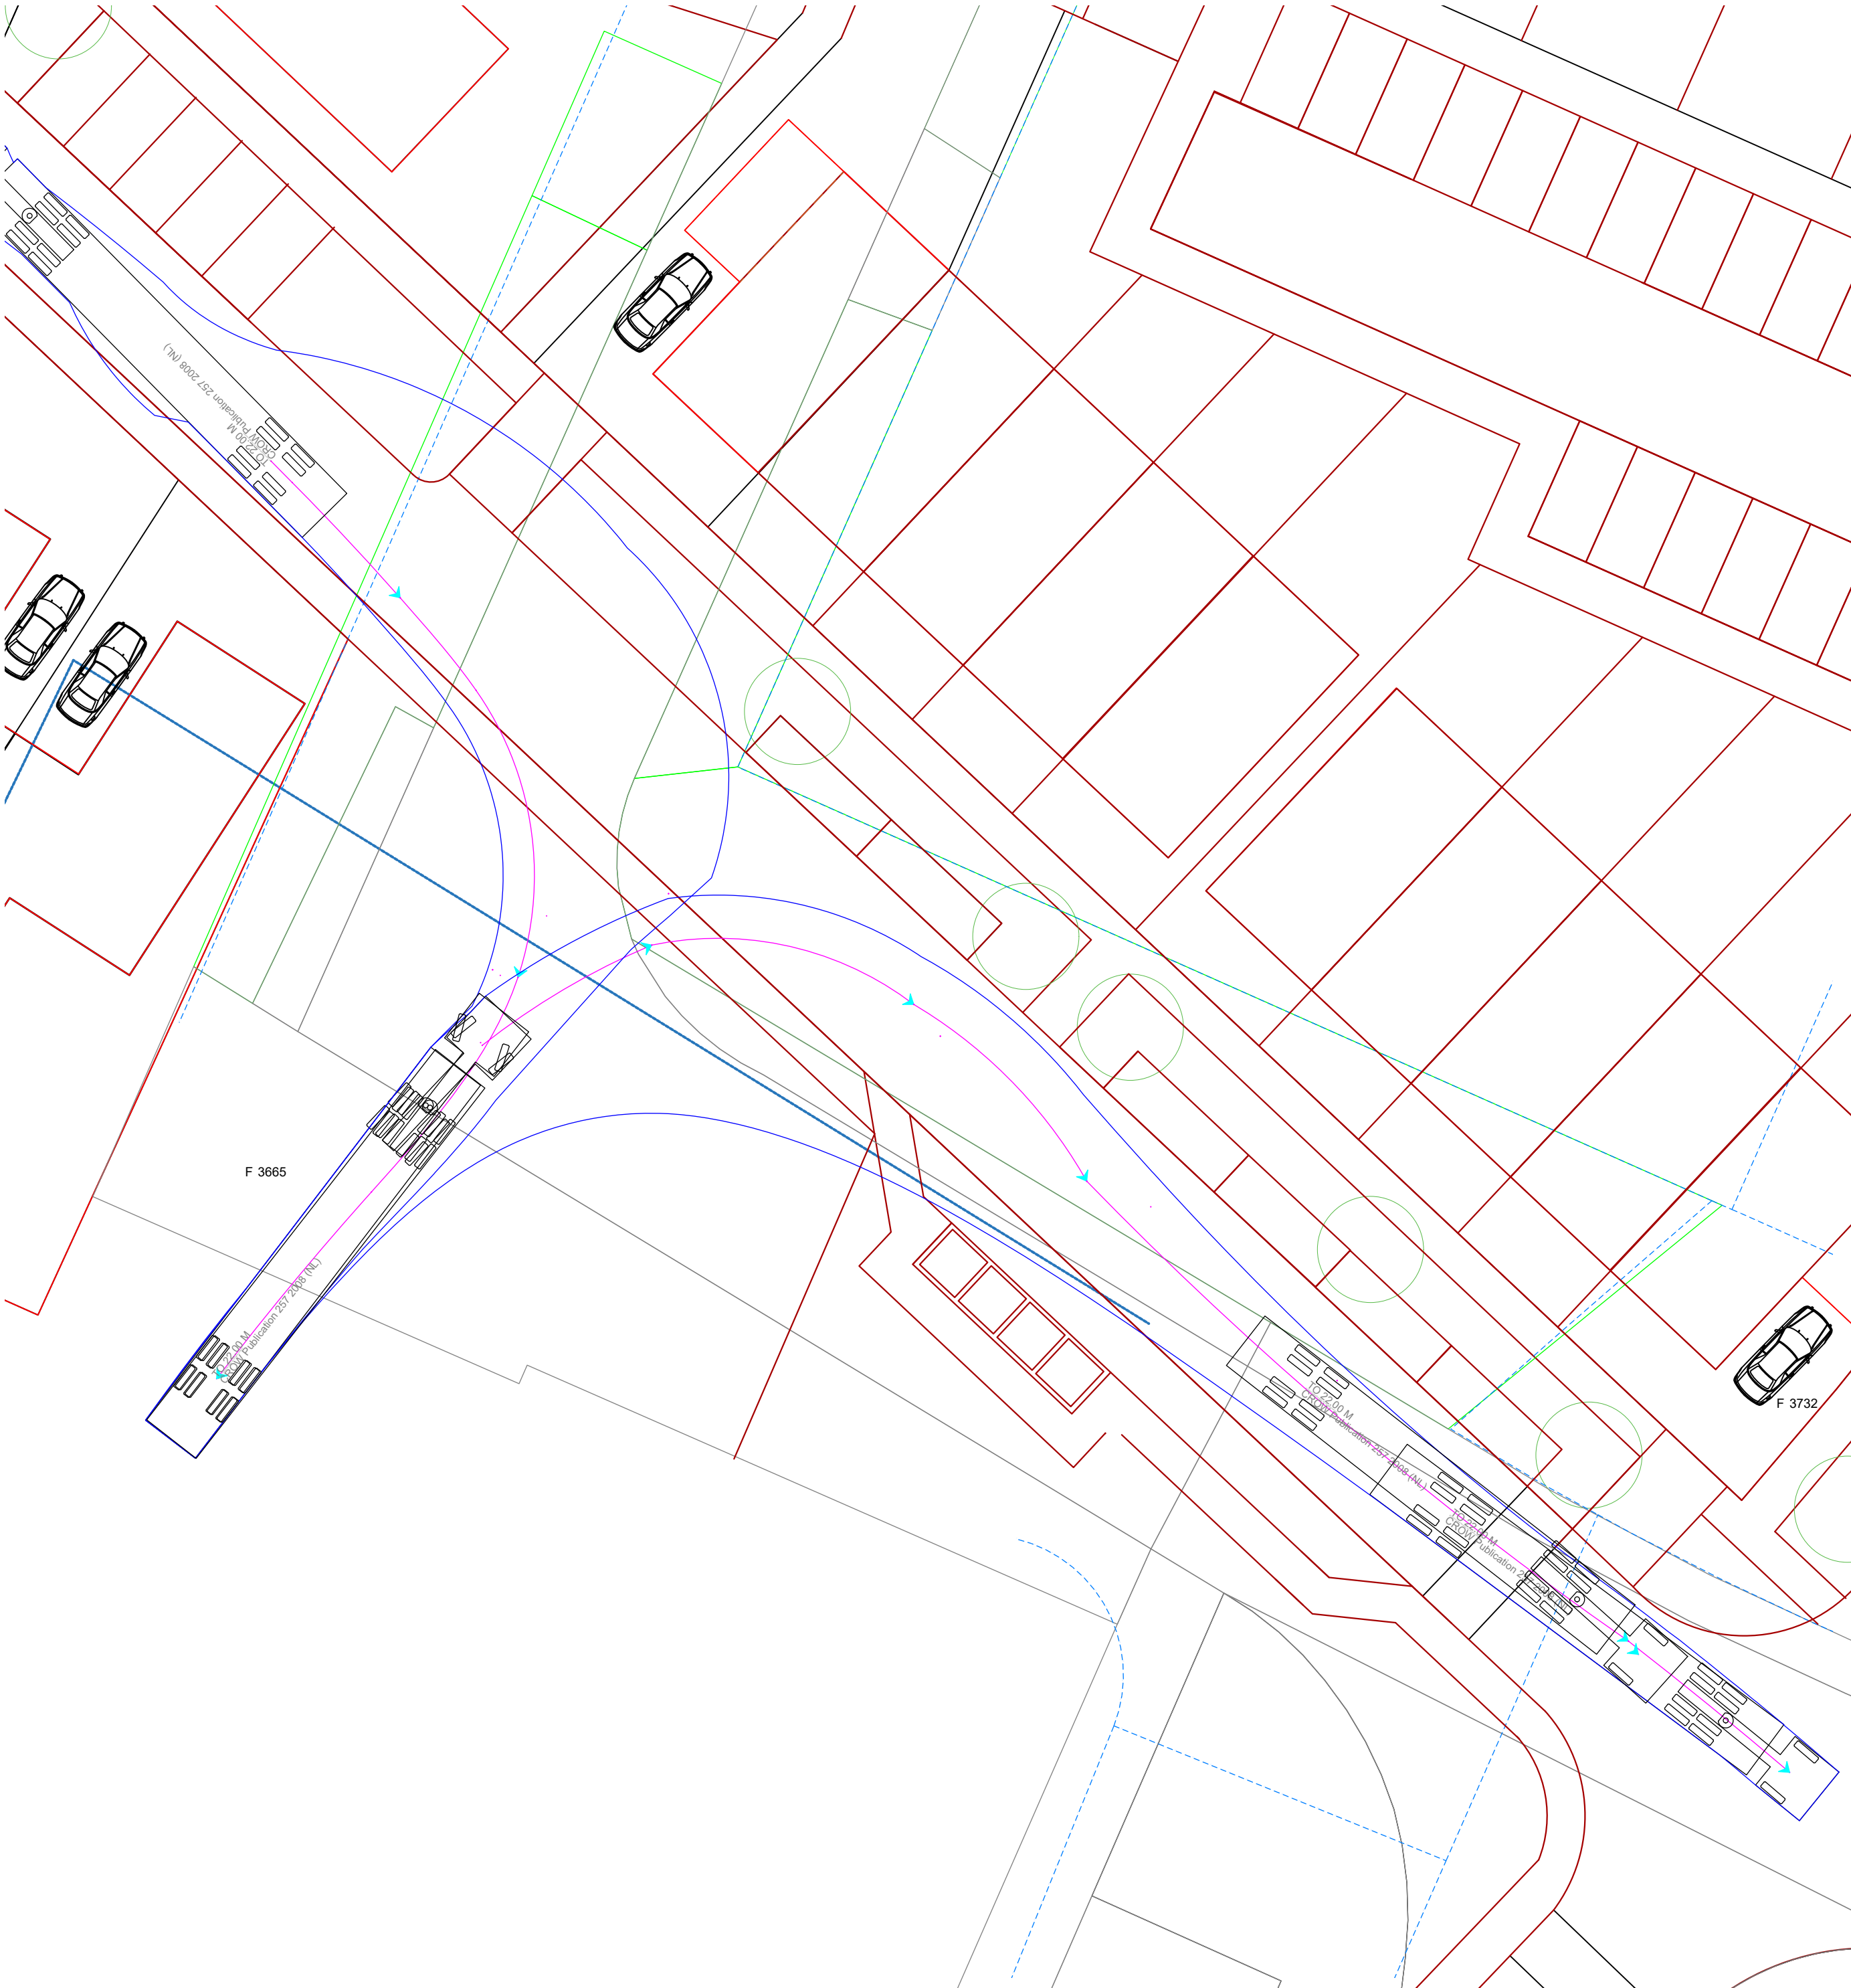



TO 22.00 M			
	meters		
Tractor Width	: 2.55	Lock to Lock Time	: 6.0
Trailer Width	: 2.55	Steering Angle	: 24.4
Tractor Track	: 2.43	Articulating Angle	: 70.0
Trailer Track	: 2.43		

LEGENDA:

- Bestaande situatie (PDOK BGT)
- P + Bestaande kadastrale grens (PDOK BRK)
- Stedenbouwkundig plan

OPMERKINGEN:
Maten in meters, tenzij anders vermeld.

Rijrichting:
Vanaf inrit uitrijden op Van Heemskerckstraat

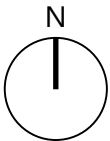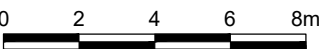

Opdrachtgever				RHO ADVISEURS RHO ADVISEURS - Rotterdam Weena 505 3013 AL Rotterdam (Delftse Poort) T: 010-201 8556 E: info@rho.nl W: rho.nl
Gemeente Steenberg				
Project				
Van Heemskerckstraat Dinteloord				
Onderdeel				
Rijcurve - Trekker met oplegger starre as, totaal 22.00m				
Getekend door	Projectnummer	Datum	Formaat	
J. Leijten	20251176	01-06-2026	A2	
		Status	Schaal	Tekeningnummer
			1:200	20251176-RC-21A