




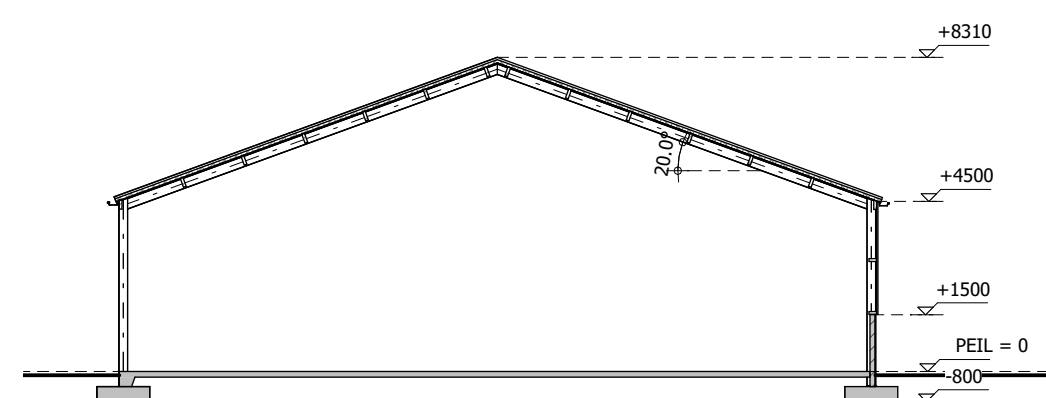

DOORSNEDE GEBOUW 1

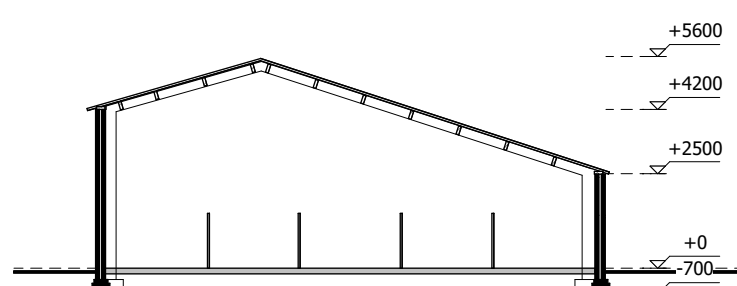

DOORSNEDE GEBOUW 2

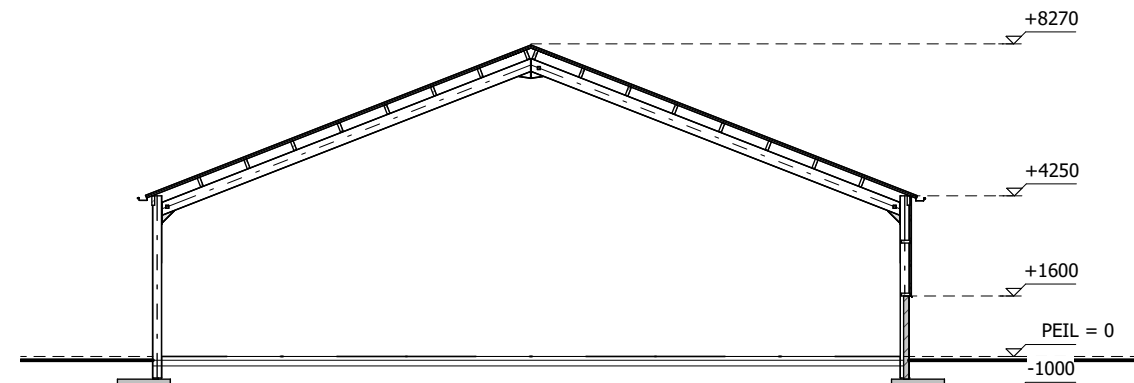

DOORSNEDE GEBOUW 3

BEDRIJFSOVERZICHT:

AANTAL DIERPLAATSEN / ELEKTRISCH VERMOGEN				
Gebouw	Omschrijving	volwassen paarden (3 jaar en ouder) (stuks)	vaste mestopslag vermogen (kW)	elektrisch vermogen (kW)
GEBOUW 1	machine- werkruimte			4
GEBOUW 2	paardenstal	12		4
GEBOUW 3	Loosd/paardenstal	31		2
MESTOPSLAG	vaste mestopslag		120 m³	
TOTAAL		43	120 m³	10



MACHINES / VOERTUIGEN

NR.	AANTAL	OMSCHRIJVING	CAPACITEIT
1	2	tractor	80 kW
2	1	loader	70 kW

RENVOOI:

overig / stookinstallaties			
NR.	AANTAL	OMSCHRIJVING	CAPACITEIT
2	1	grondwaterbron	28 mtr1
3	1	propanaantank	2500 ltr
4	2	afgewerkte olie (in lekbak)	60 ltr
5	1	smeermolie (in lekbak)	60 ltr
6	1	dubbelwandige desetank (mobiel)	1200 ltr
7	6	lichtmast	1,00 kW
8	1	percolaatopvangput	3 m³

- ☒ symbol voor motor
- ☐ erfverharding
- PG 9 kg poederblusser voor brandklasse A, B en C met vermelding van inhoud in kg

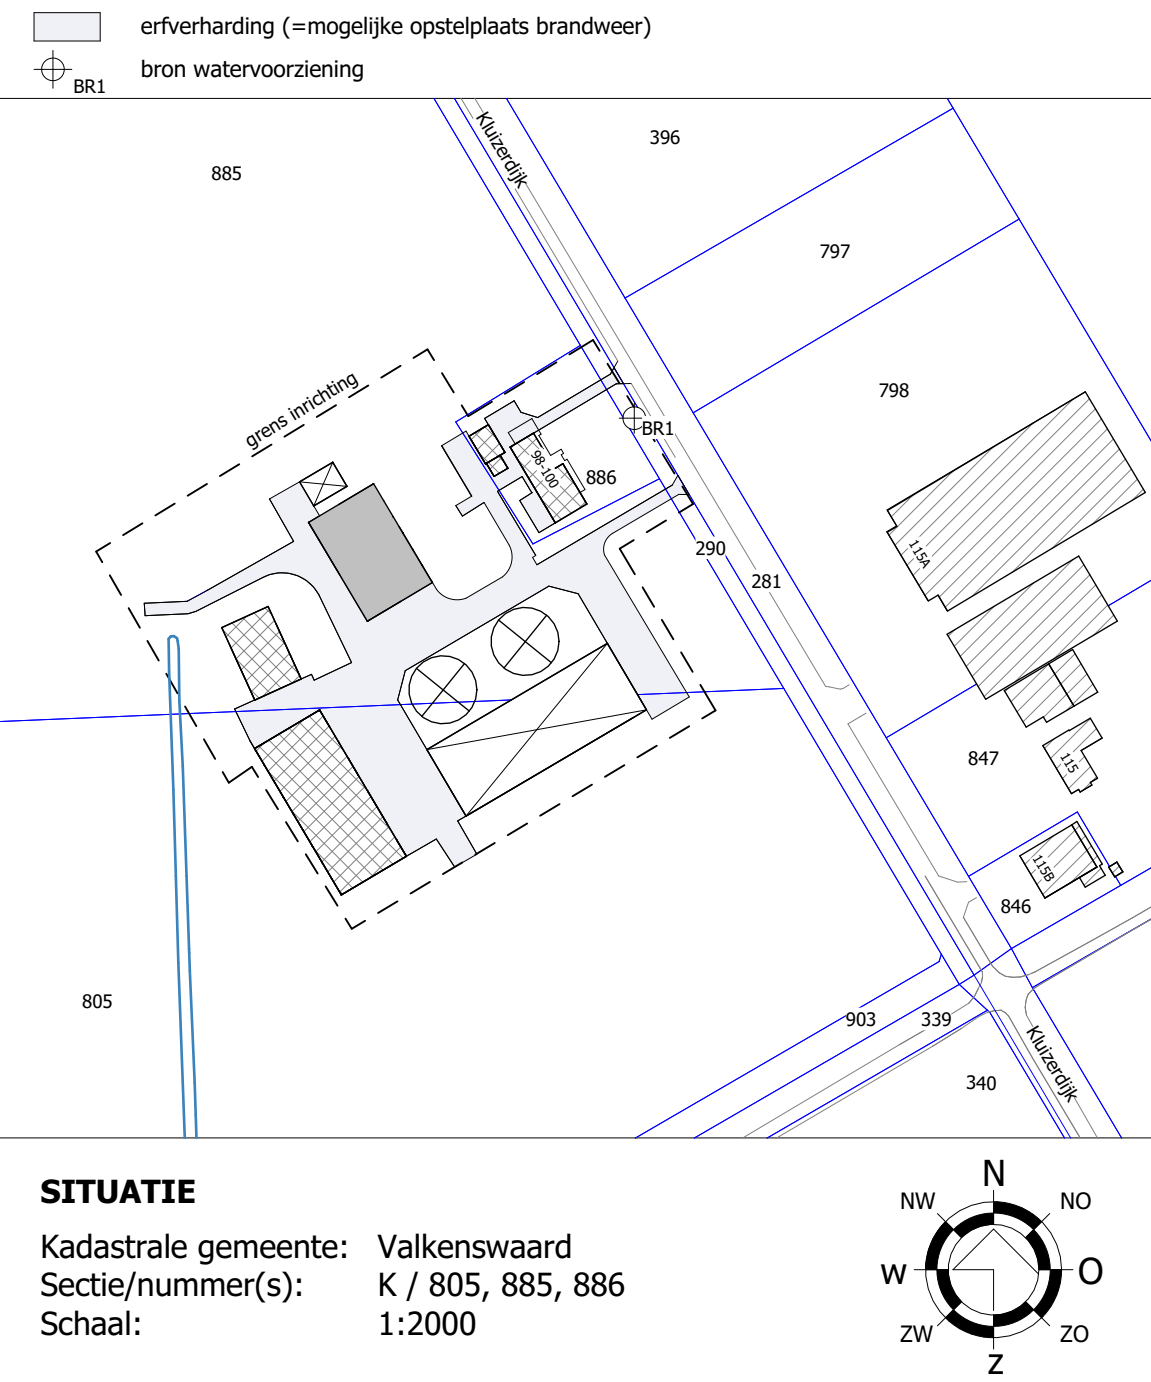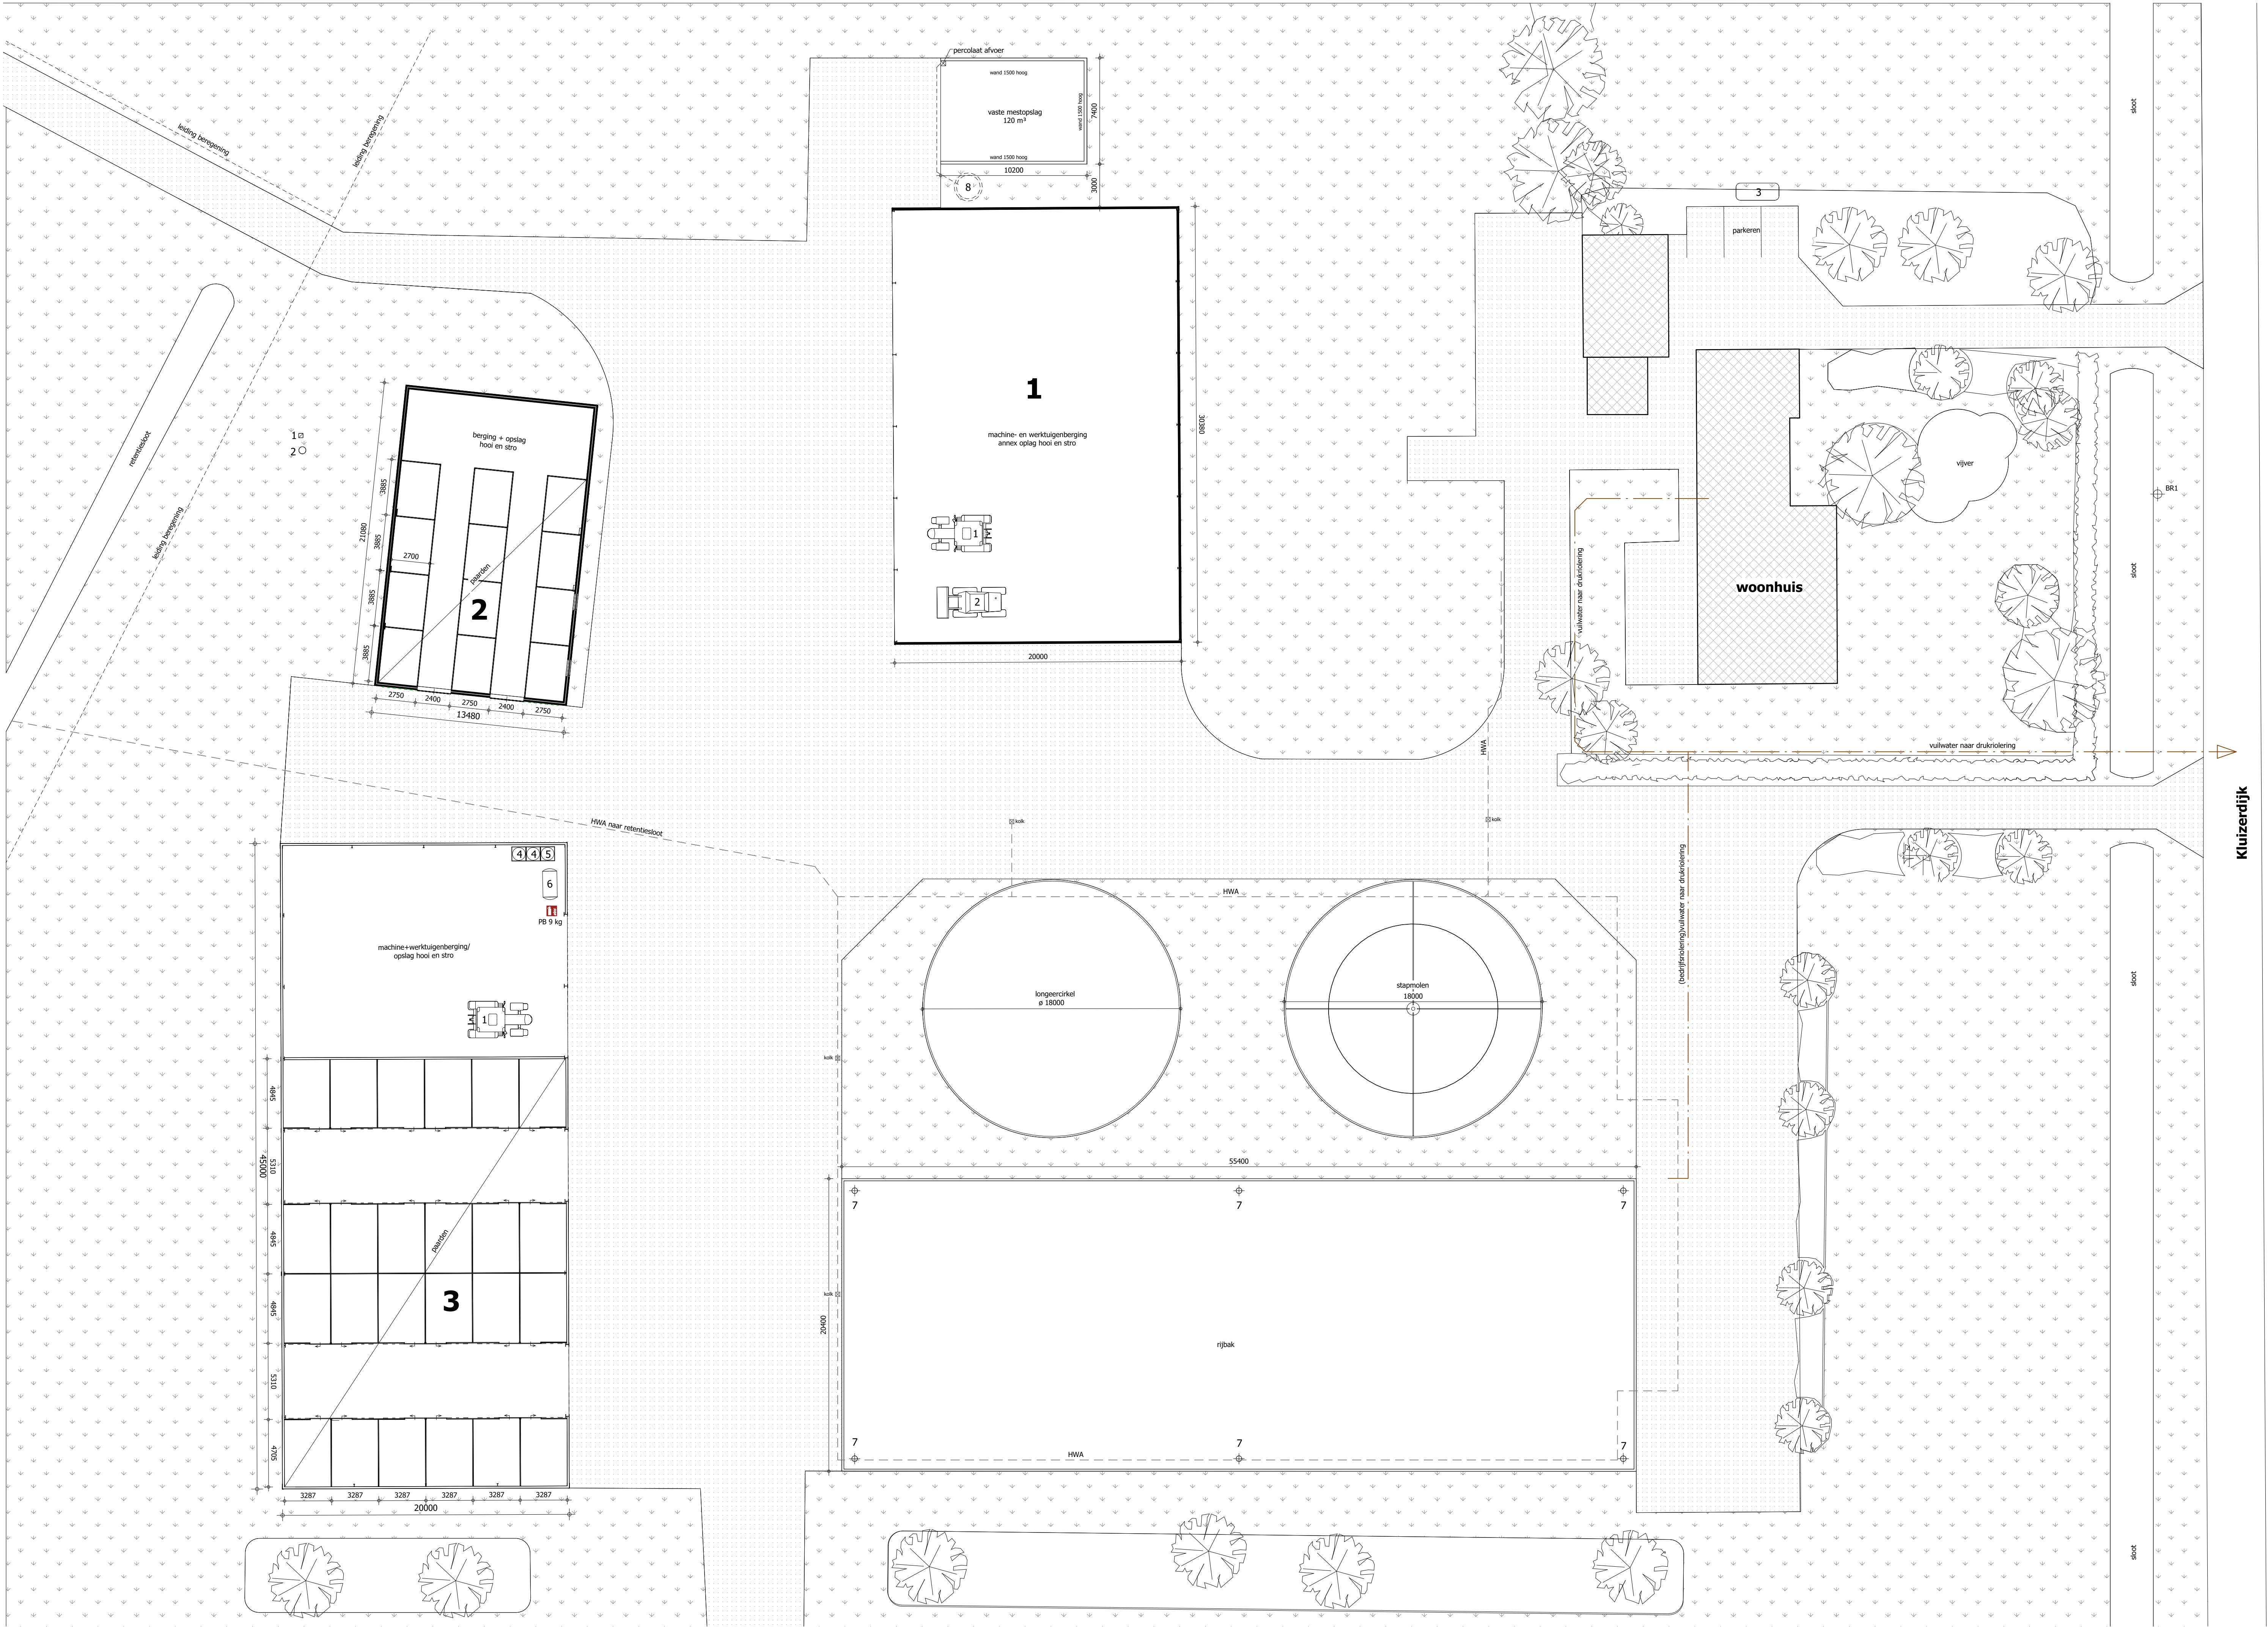

Legenda toegepaste uitzonderingsgrondslagen

In dit document zijn gegevens definitief geanonimiseerd op grond van:

Wet	Artikel	Omschrijving	Pagina's
Wet open overheid	Art. 5.1 lid 2 sub e	De eerbiediging van de persoonlijke levenssfeer	1