


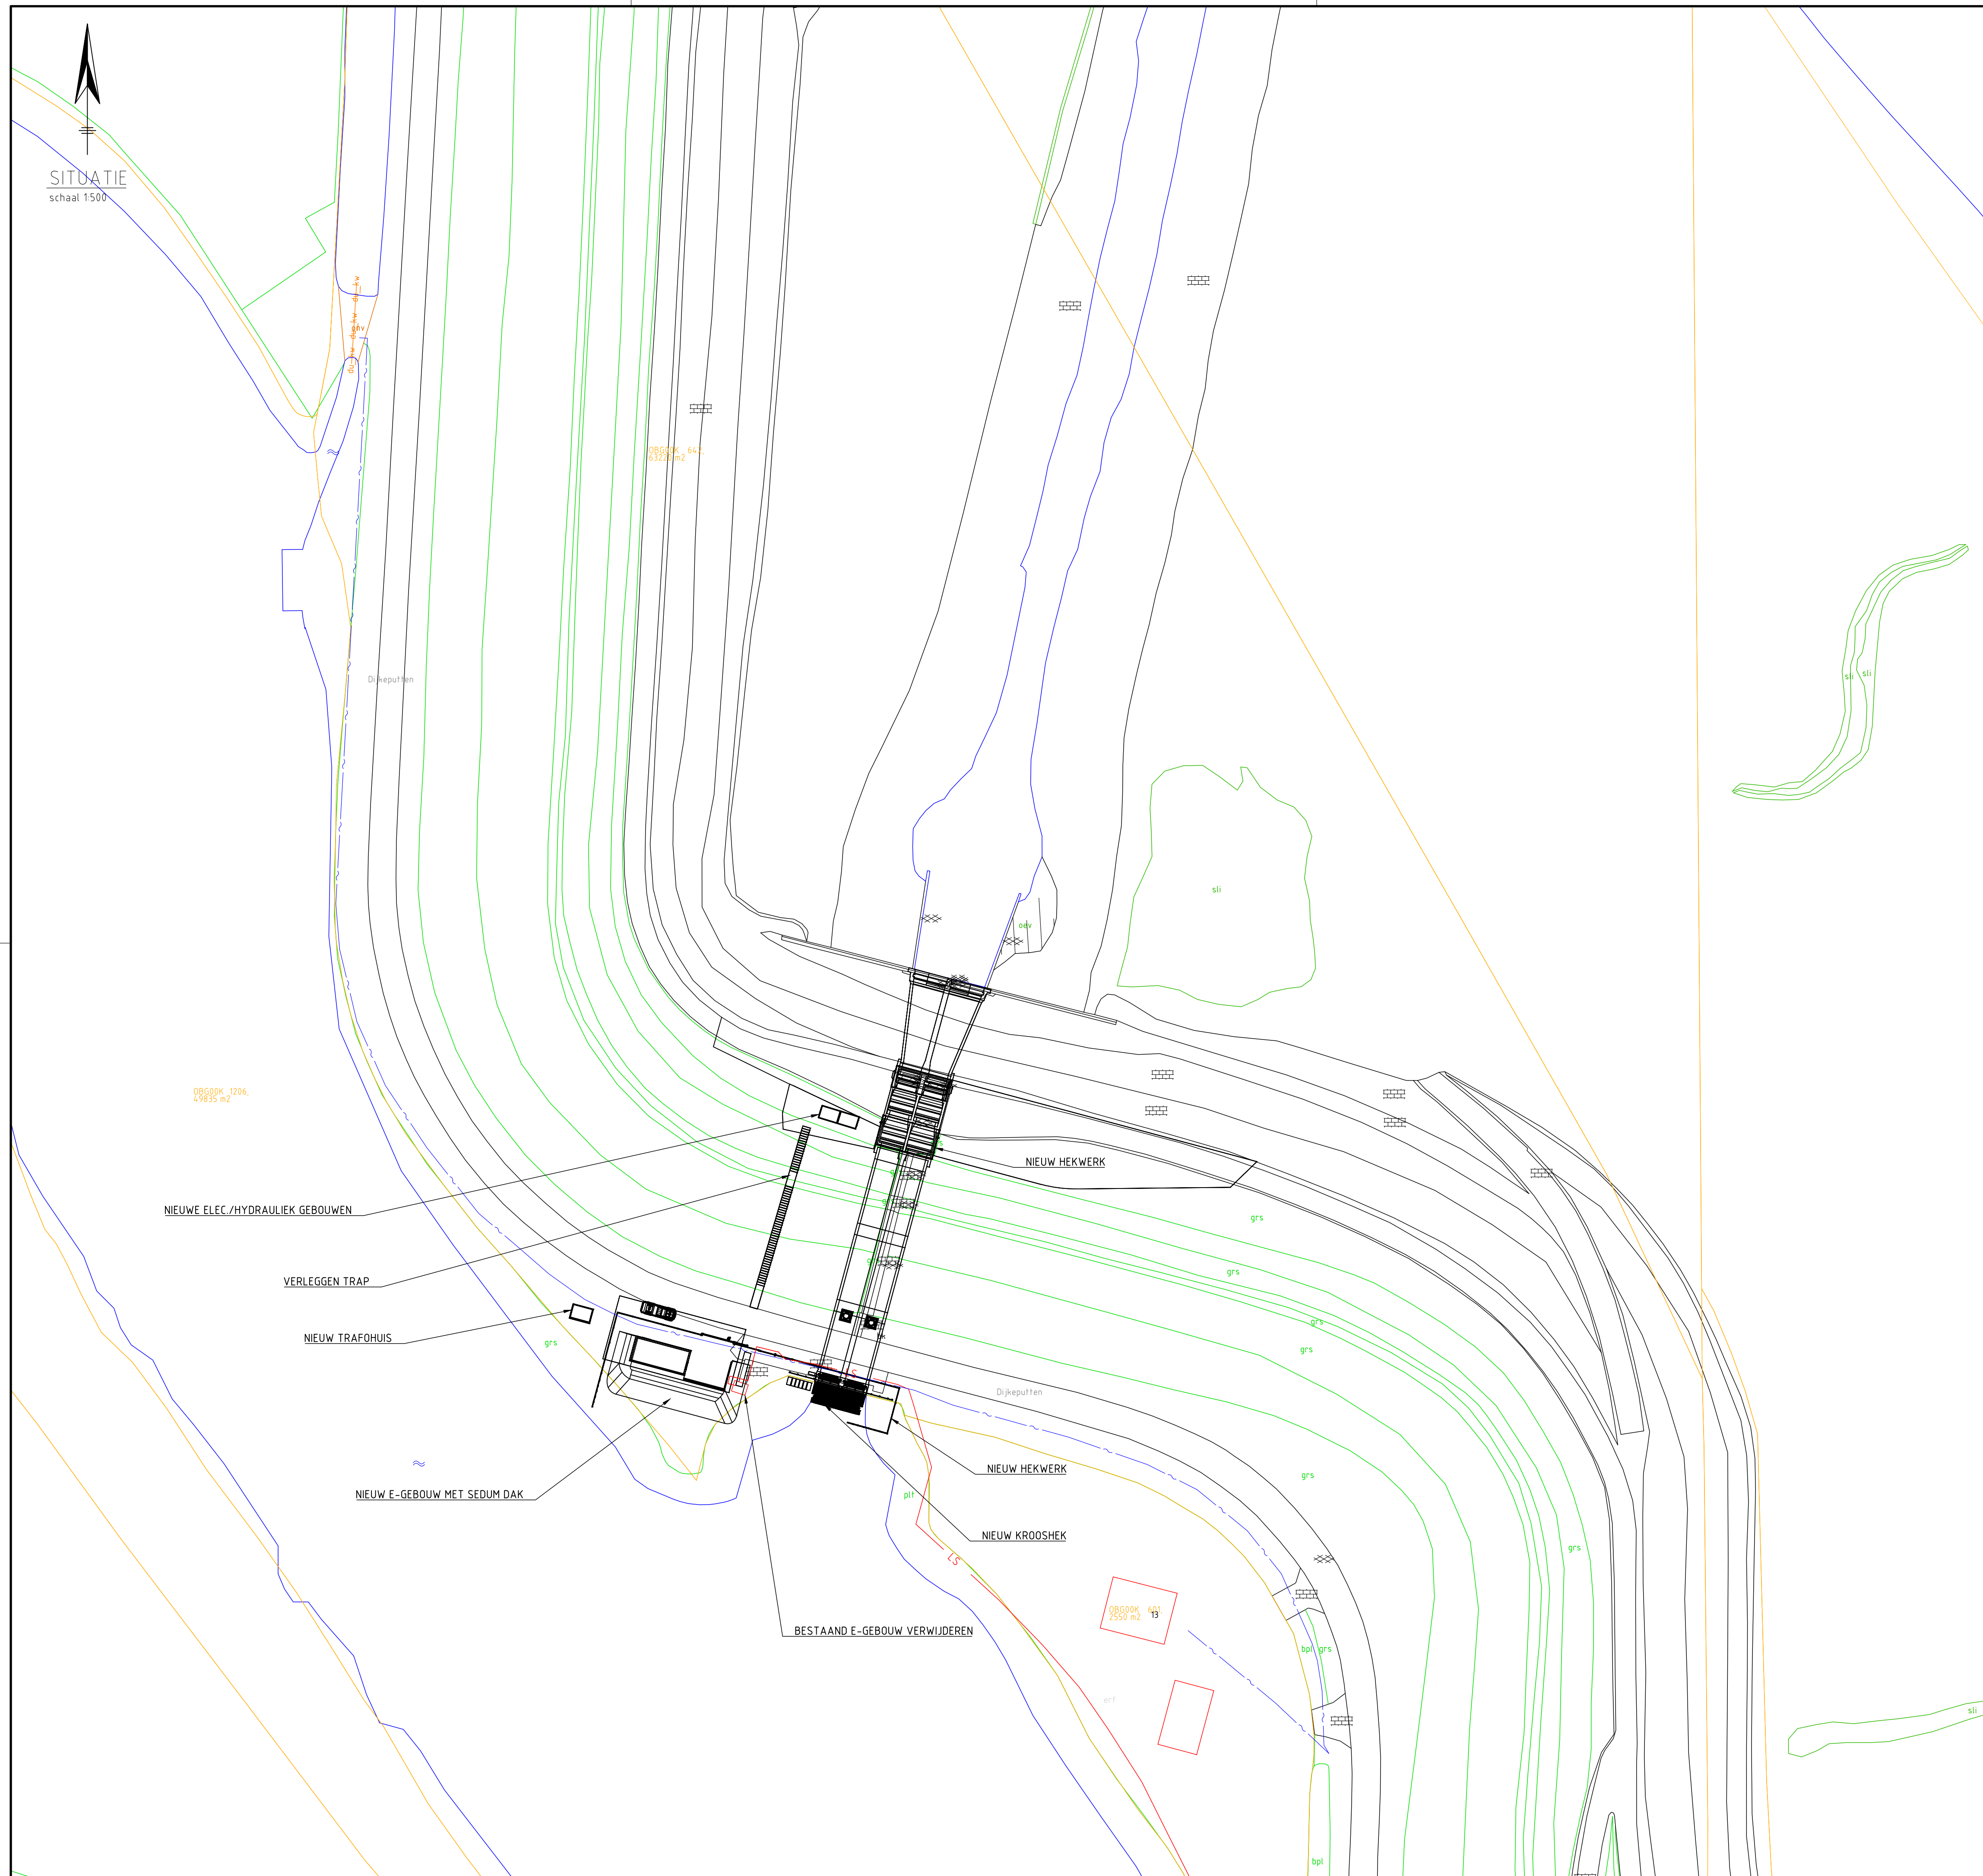


VERKLARING ALGEMEEN



OVERZICHTSSITUATIE

schaal 1:25.000

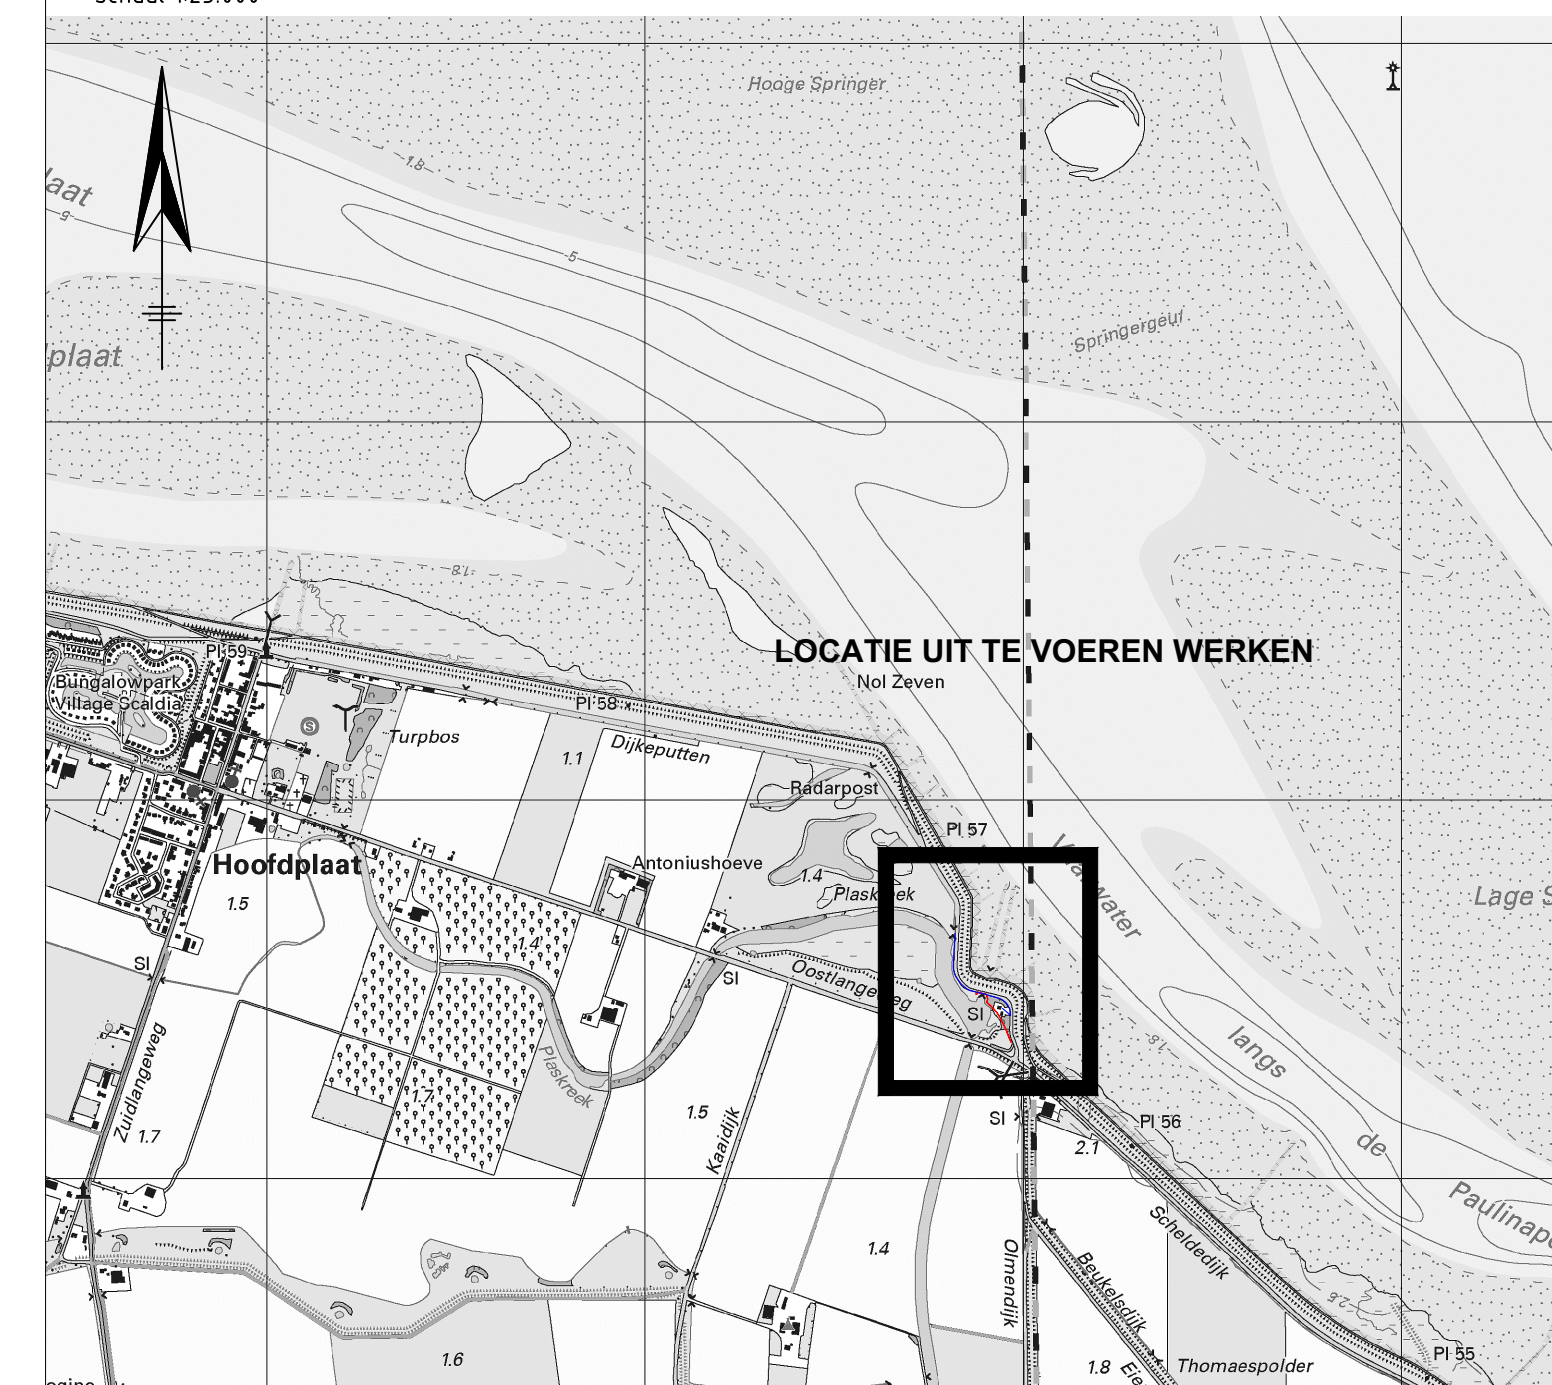

MATEN IN METERS
DIAMETERS IN MILLIMETERS
HOOGTEMATEN IN METERS T.O.V. N.A.P.

Waterschap Scheldestromen

Kanaalweg 1, 4337 PA Middelburg, Postbus 1000 4330 ZW Middelburg. Tel: 5.1.2e Mail: info@scheldestromen.nl

onderwerp: **RENOVATIE GEMAAL NOL ZEVEN**

OVERZICHT NIEUWE SITUATIE

behoort bij:				corusanummer:		Waterschap Scheldestromen	
	paraaf	afd.	datum	aantal bladen: 2	projectfase: 3.0 DEFINITIE		
getekend	RCATS	PROJ	02-12-2025	blad: 2	formaat: A1	schaal:	1:500
gezien		PROJ		tek.n.r. BP-PRJ1520A-03	bestek.n.r. PRJ15250A	status:	DEFINITIEF
gecontroleerd		PROJ					

DATA PROJECT MANAGEMENT \ PRJ520A \ UITVOERING GEMAAL NOL ZEVEN \ 2D TEKENINGEN \ BP-PRJ520A-03.DWG
 Date: 10/7/29, plotdate: 2-12-2025 10:54:16

Legenda toegepaste uitzonderingsgrondslagen

In dit document zijn gegevens definitief geanonimiseerd op grond van:

Wet	Artikel	Omschrijving	Pagina's
Wet open overheid	Art. 5.1 lid 2 sub e	De eerbiediging van de persoonlijke levenssfeer	1