


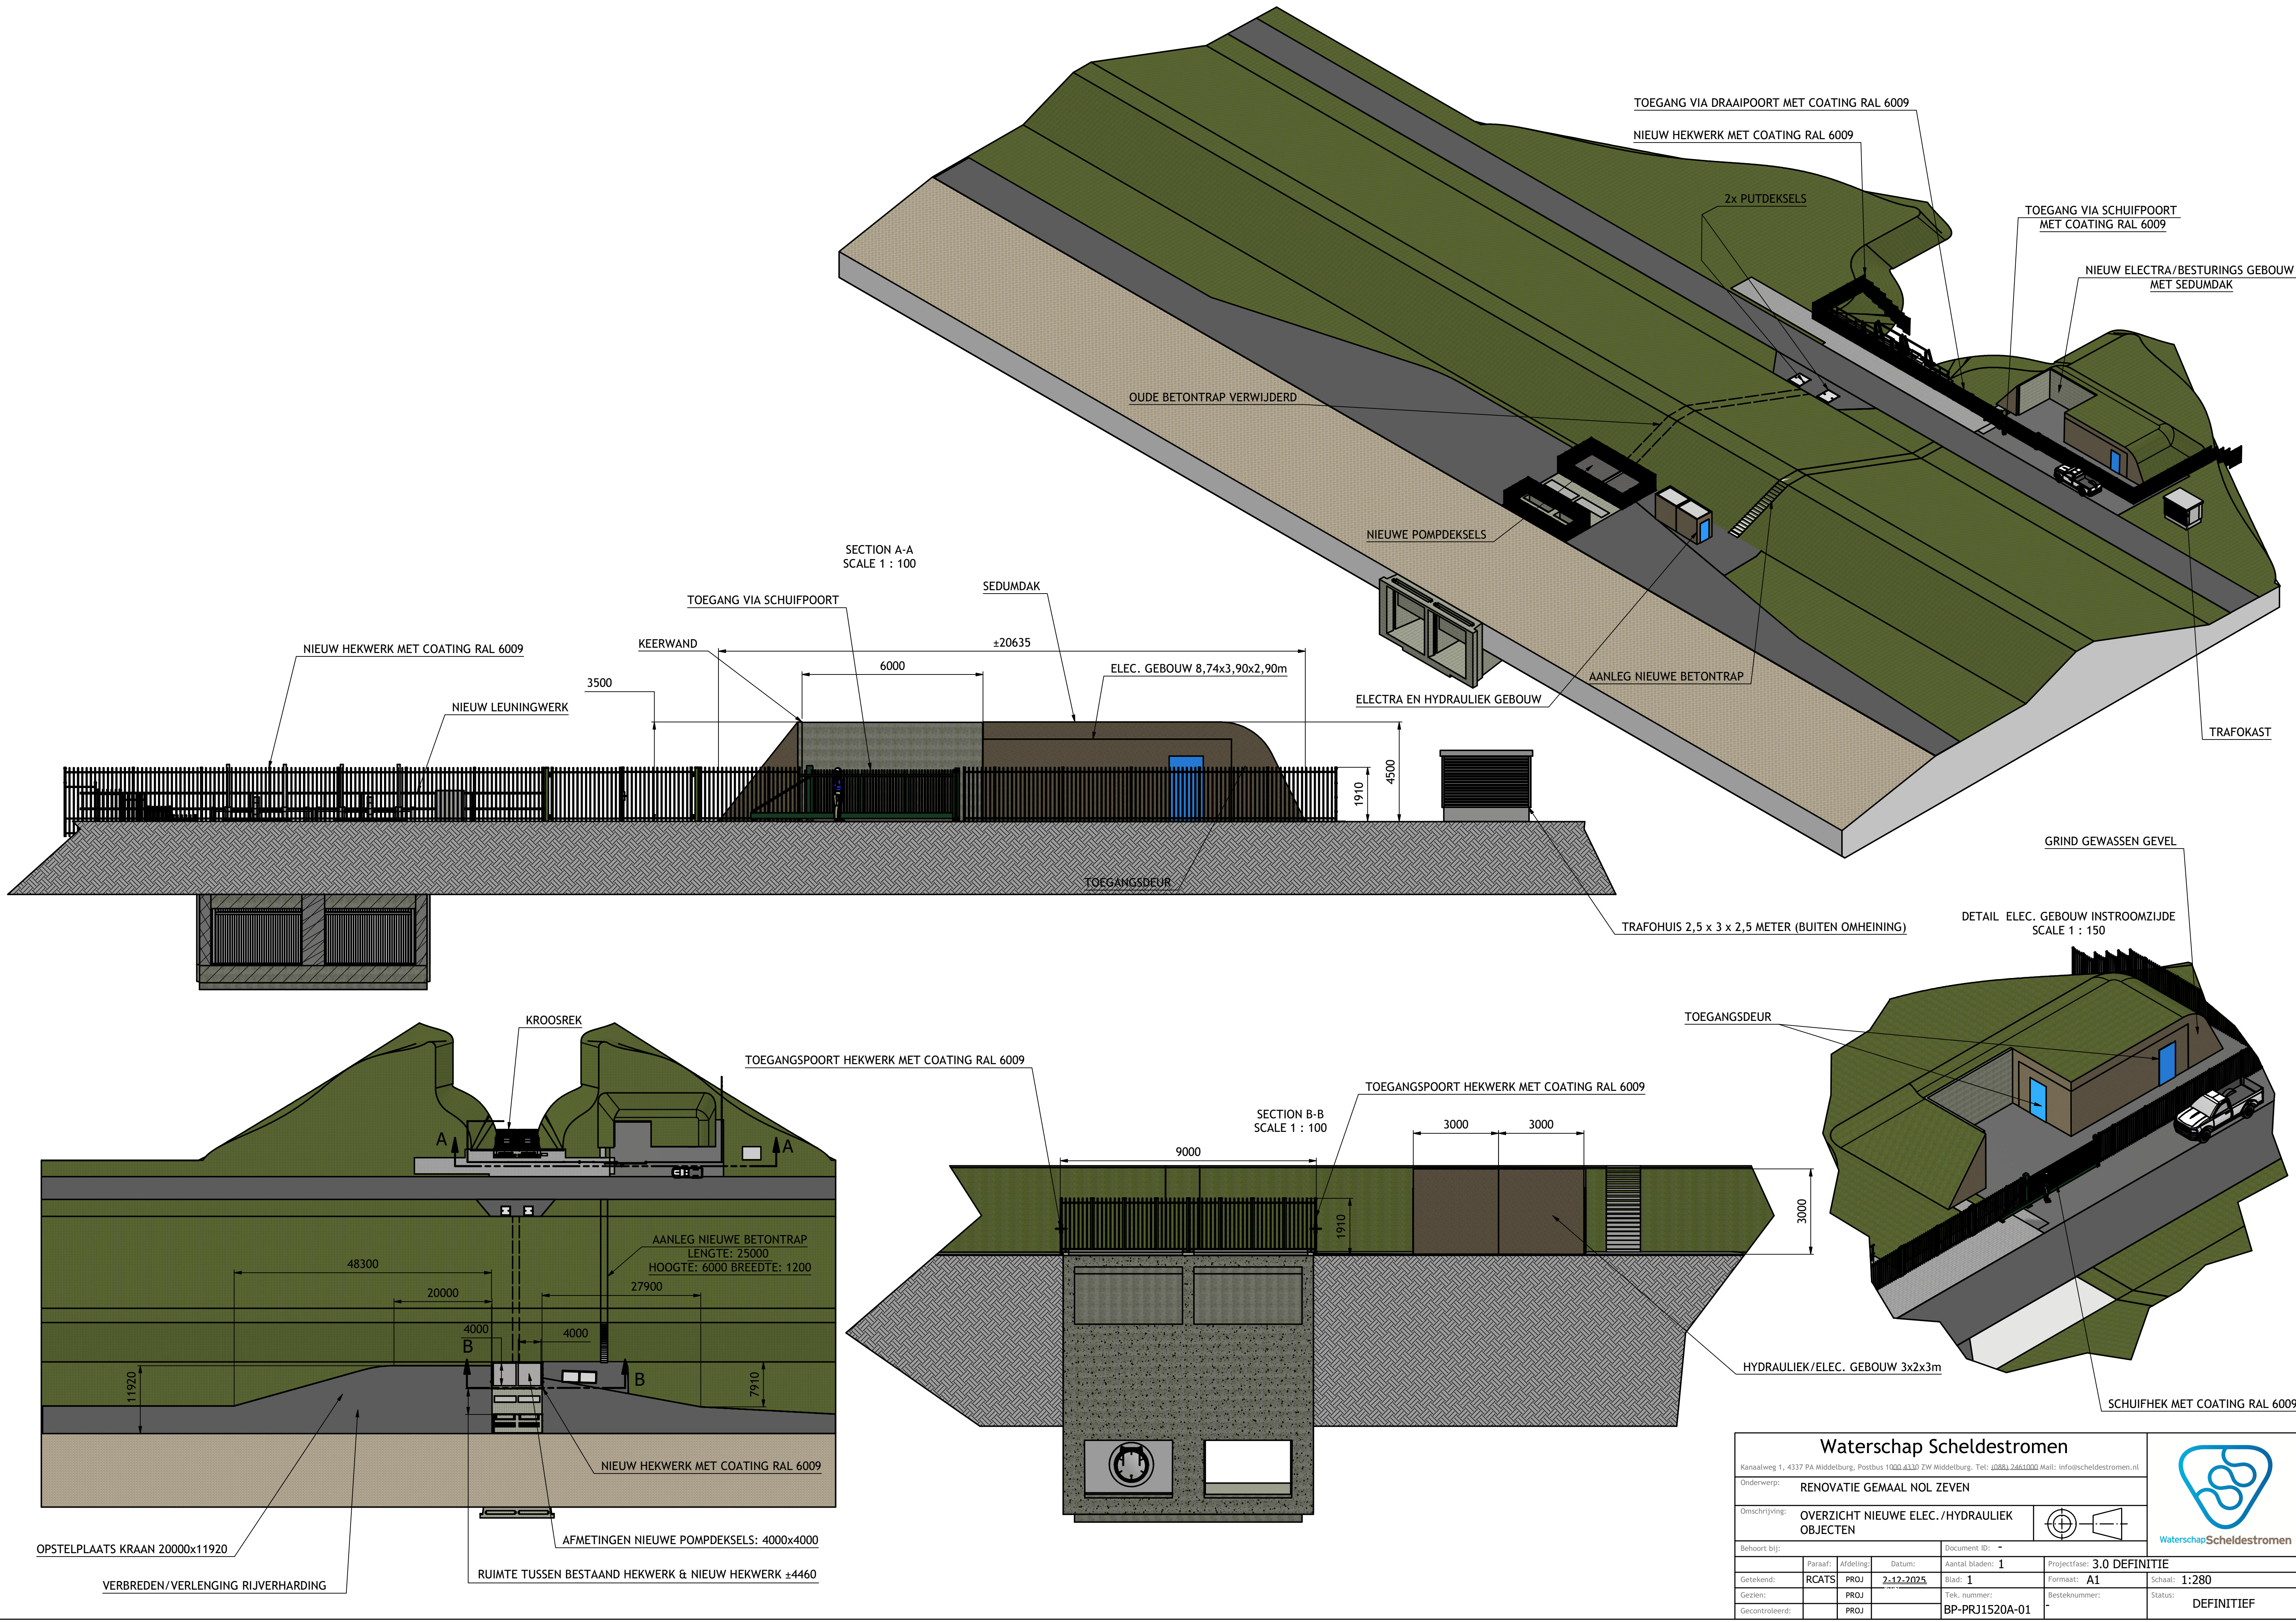

Waterschap Scheldestromen					
Kanaalweg 1, 4337 PA Middelburg, Postbus 1000 4330 ZW Middelburg, Tel: 088 2461000 Mail: info@scheldestromen.nl					
Onderwerp:		RENOVATIE GEMAAL NOL ZEVEN			
Omschrijving:		OVERZICHT NIEUWE ELEC./HYDRAULIEK OBJECTEN			
Behoort bij:		Document ID: -		Projectfase: 3.0 DEFINITIE	
Paraaf:	Afdeling:	Datum:	Aantal bladen: 1	Formaat: A1	Schaal: 1:280
Getekend:	PROJ	2-12-2025	Blad: 1	Status: DEFINITIEF	
Gezien:	PROJ		Tek. nummer:		
Gecontroleerd:	PROJ		Bestelnummer:	BP-PRJ1520A-01	

Deze tekening mag niet worden veeleevoudigd of aan derden worden gegeven zonder schriftelijke toestemming van Waterschap Scheldestromen

Legenda toegepaste uitzonderingsgrondslagen

In dit document zijn gegevens definitief geanonimiseerd op grond van:

Wet	Artikel	Omschrijving	Pagina's
Wet open overheid	Art. 5.1 lid 2 sub e	De eerbiediging van de persoonlijke levenssfeer	1
Wet open overheid	Art. 5.1 lid 2 sub f	De bescherming van andere dan in het eerste lid, onderdeel c, genoemde concurrentiegevoelige bedrijfs- en fabricagegegevens	1