

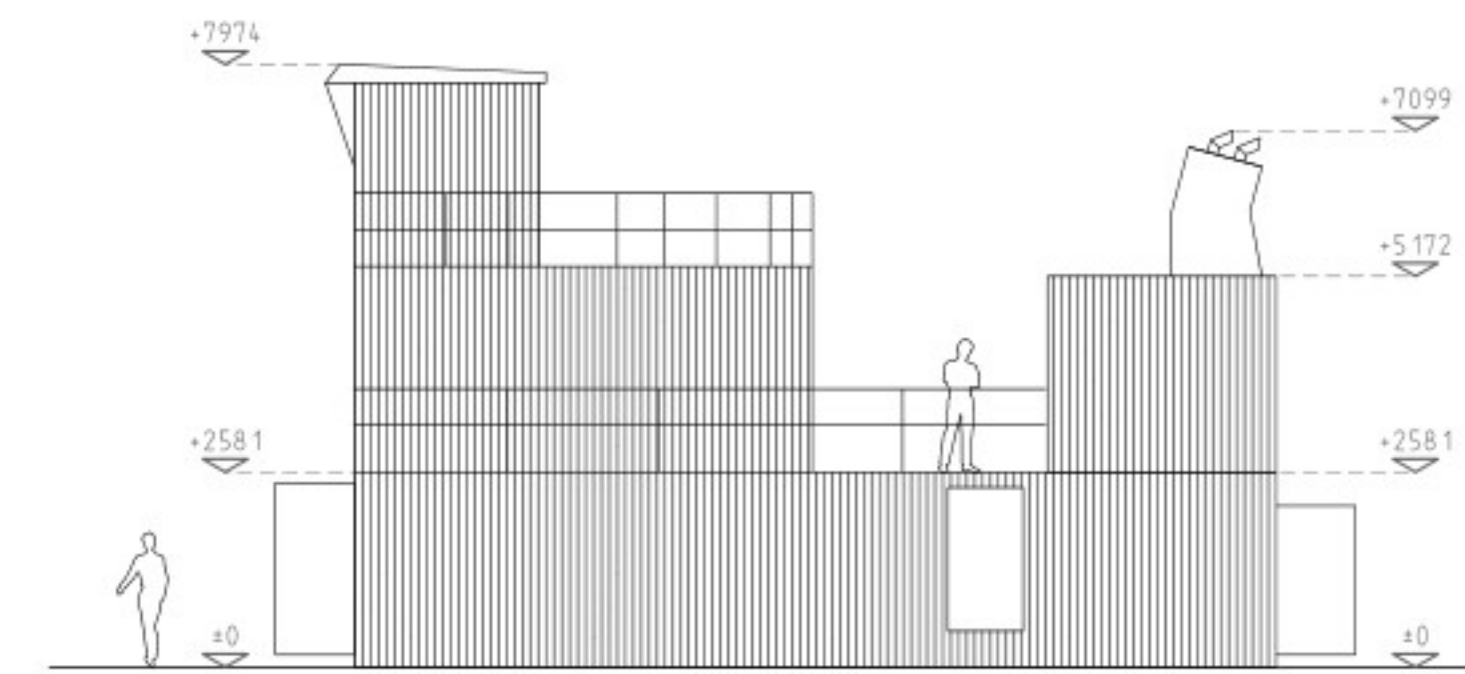


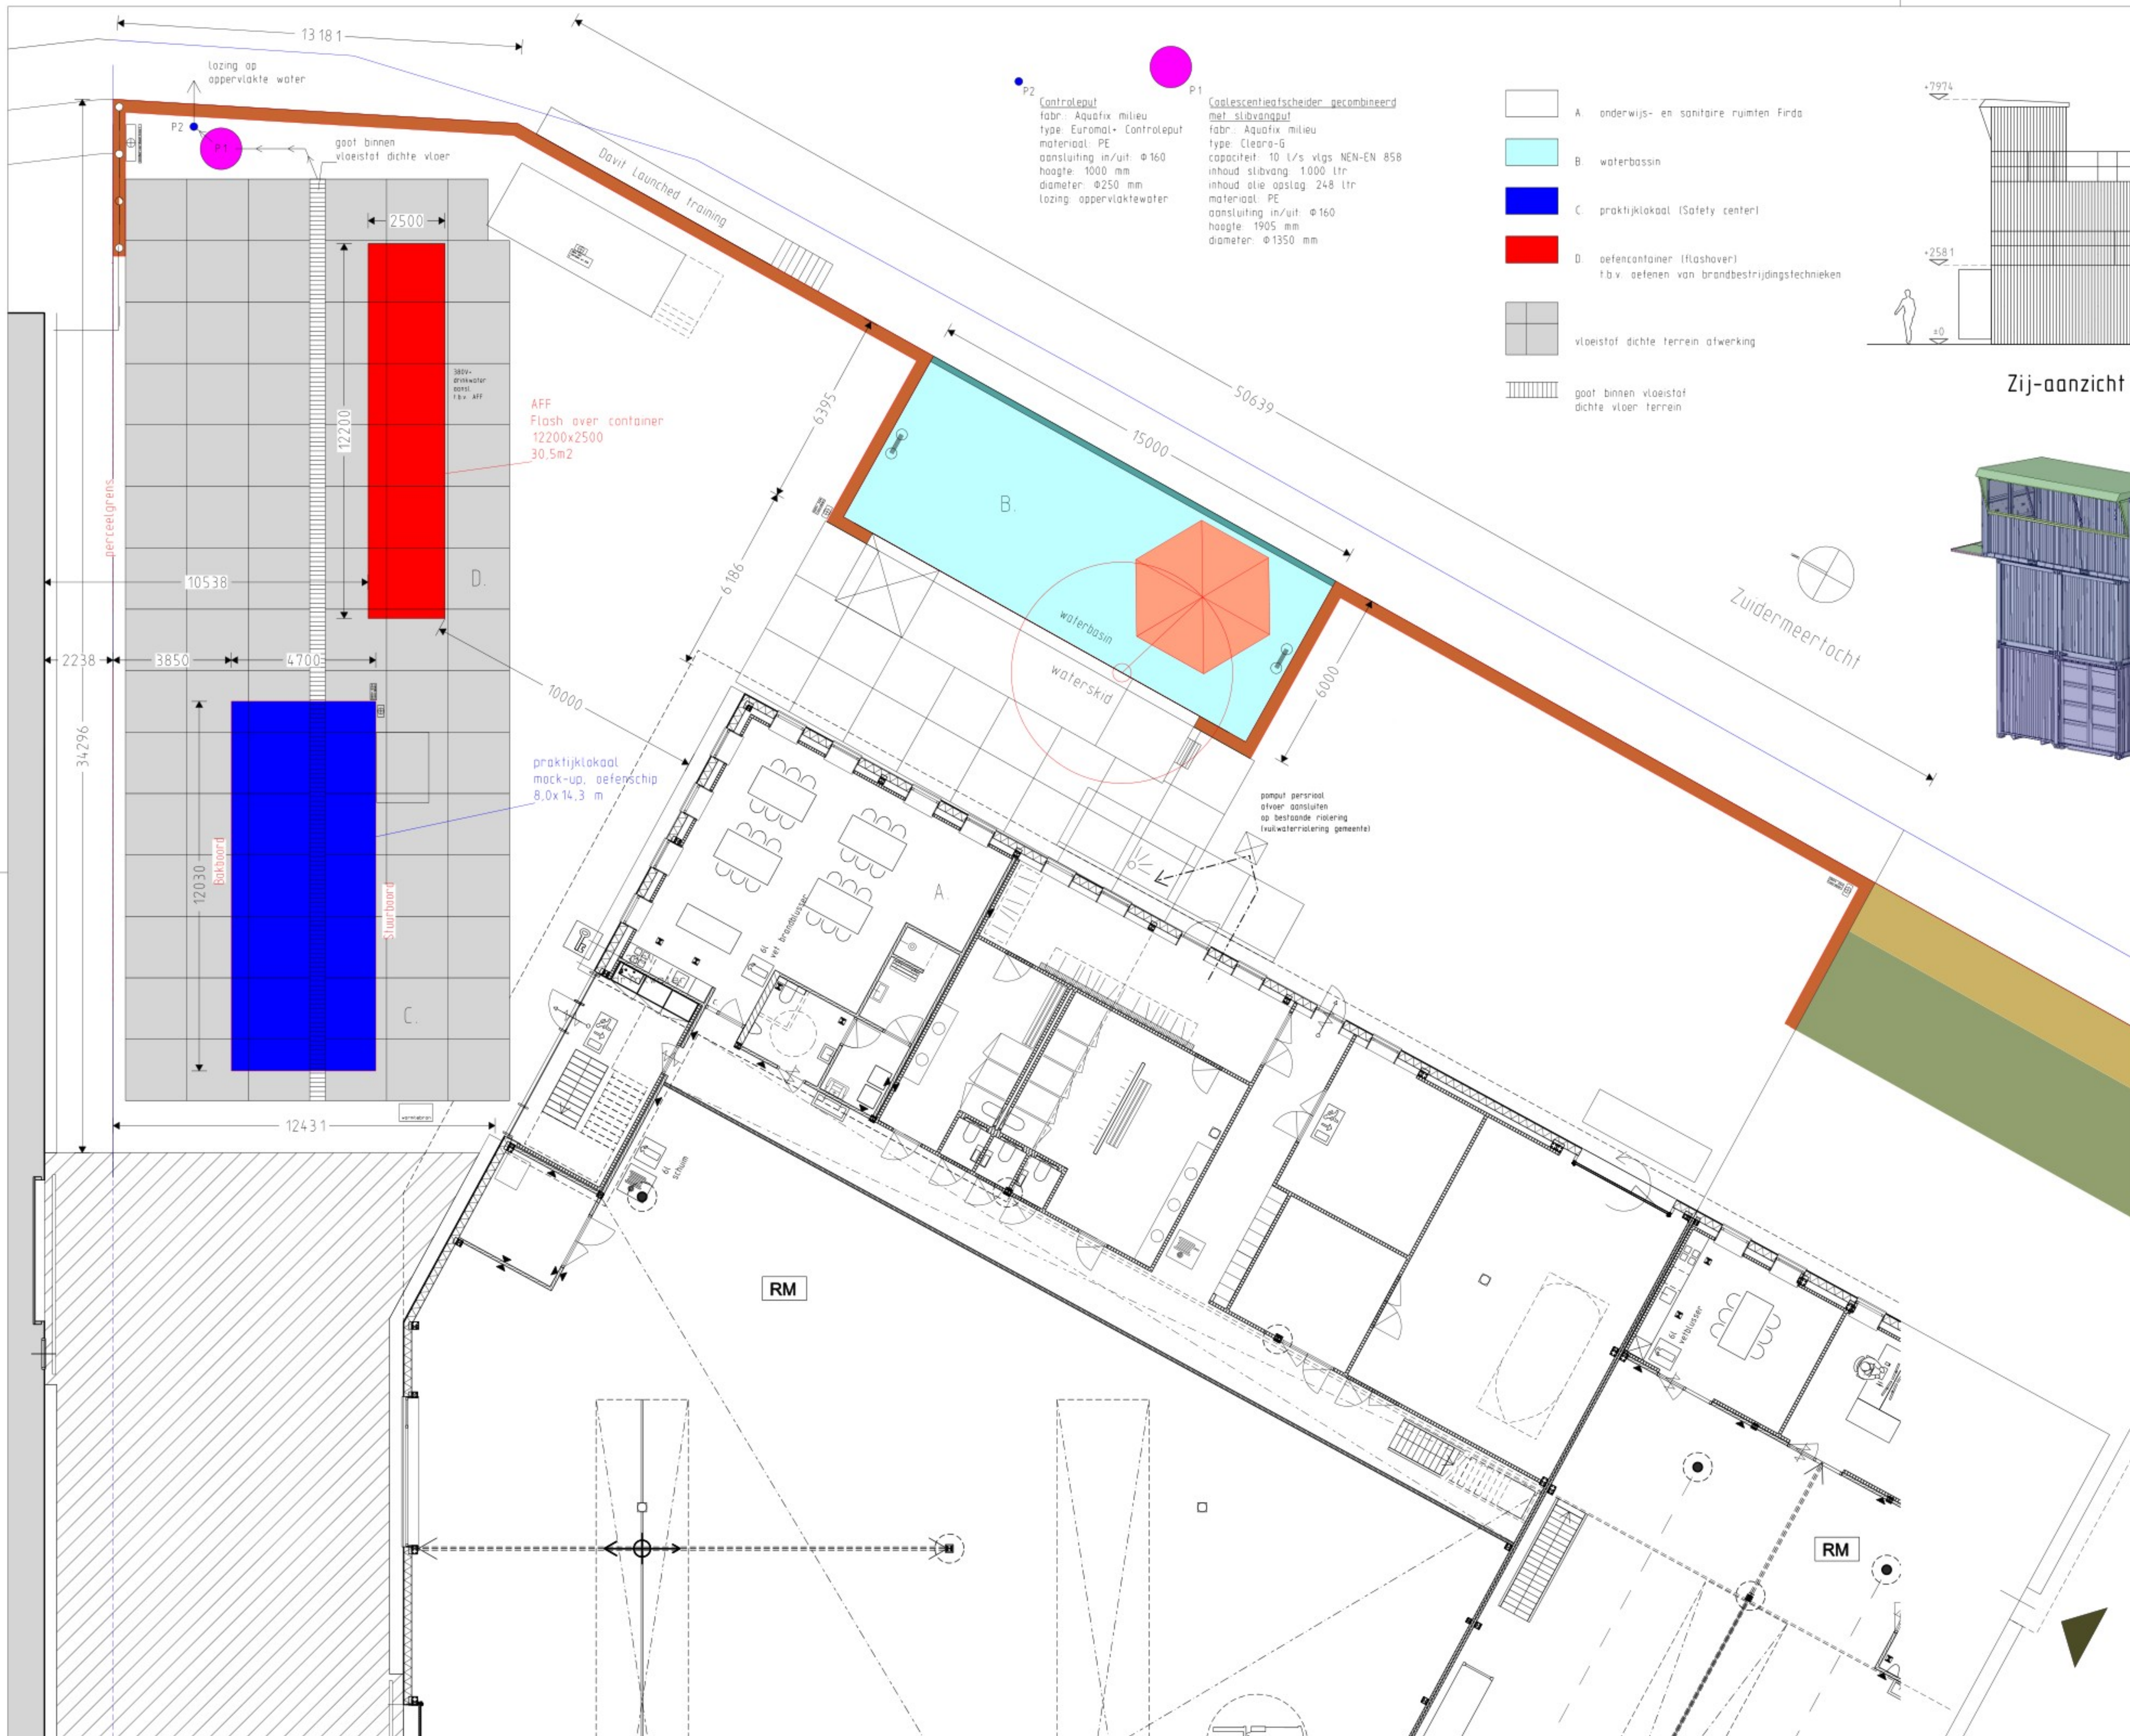

Zij-aanzicht

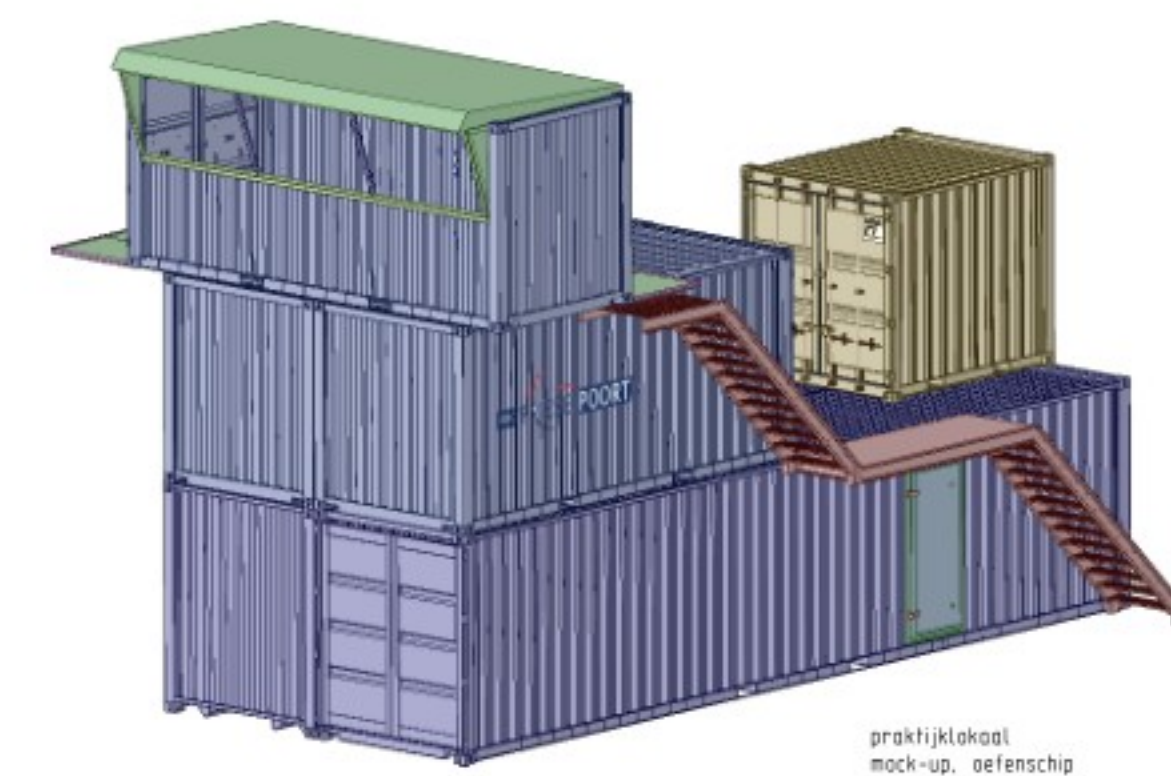

OPMERKING:
MAATVOERING VOORAF IN HET
WERK TE CONTROLEREN!

GEWIJZIGD:
A. gewijzigd 15-4-2024
B. aanvulling 24-9-2024
C. gewijzigd 8-1-2025
D. gewijzigd 19-9-2025
E. aanvulling 21-10-2025
F. aanvulling, riolering-puilen 5-11-2025

PROJECT
Maritiem Trainingscentrum Urk
Locatie (De Meer 5, urk)

ONDERDEEL:
Perceel tekening

OPDRACHTGEVER
Firda
Lange Riet 2
8321 XA Urk
0527-634800

ONTWIKKELING/ REALISATIE

H²W architecten bna
Postbus 176
8320 AD Urk
T 0527-687881
F 0527-687881
info@H2Warchitecten.nl
www.H2Warchitecten.nl

SCHAAL:
1:100

DATUM:
8-4-2024

GETEKEND:

GEWIJZIGD:
F. 5-11-2025

WERKNUMMER:

BLADNUMMER:

24.04-408 T-1

alle rechten voorbehouden, dit ontwerp is ons eigendom en mag noch geheel noch gedeeltelijk zonder toestemming worden gereproduceerd of uitgeveerd

FORMAAT: B4 1X594 mm