


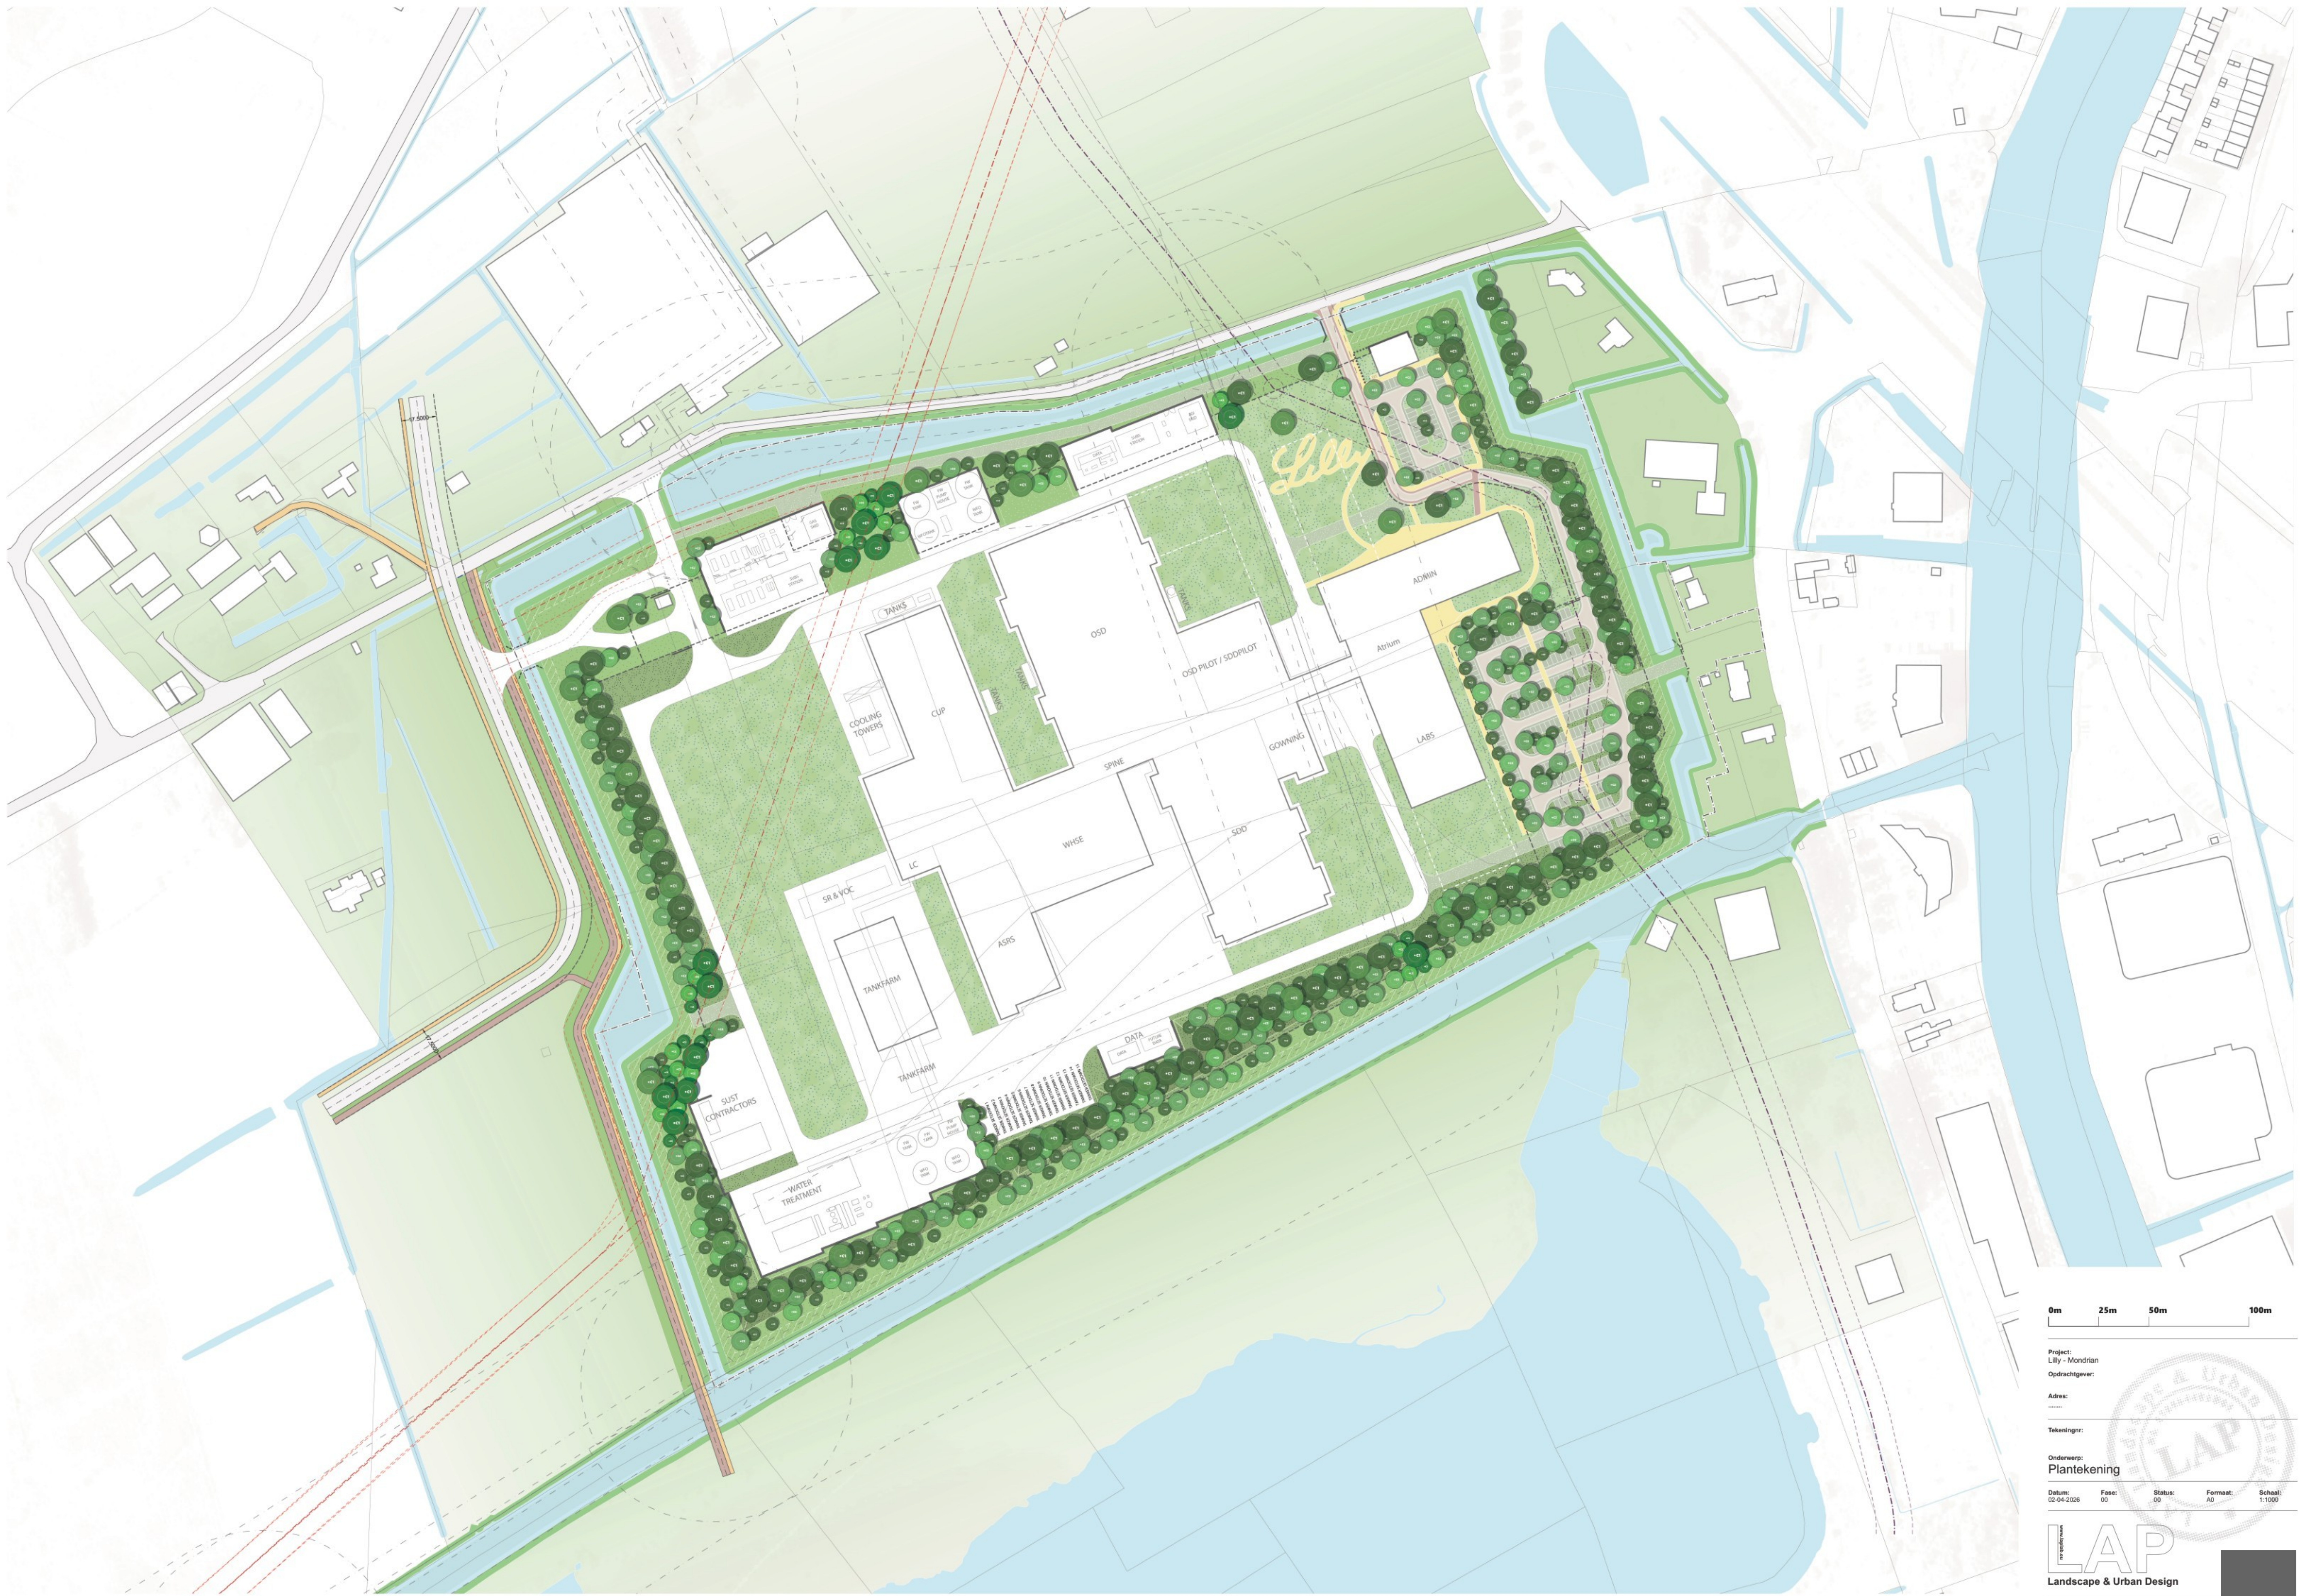

0m 25m 50m 100m

Project:  
Lilly - Mondrian  
Opdrachtgever:

Adres:

Tekeningnr:

Onderwerp:  
Plantekening

Datum: 02-04-2026 Fase: 00 Status: 00 Formaat: A0 Schaal: 1:1000

LAP  
Landscape & Urban Design