


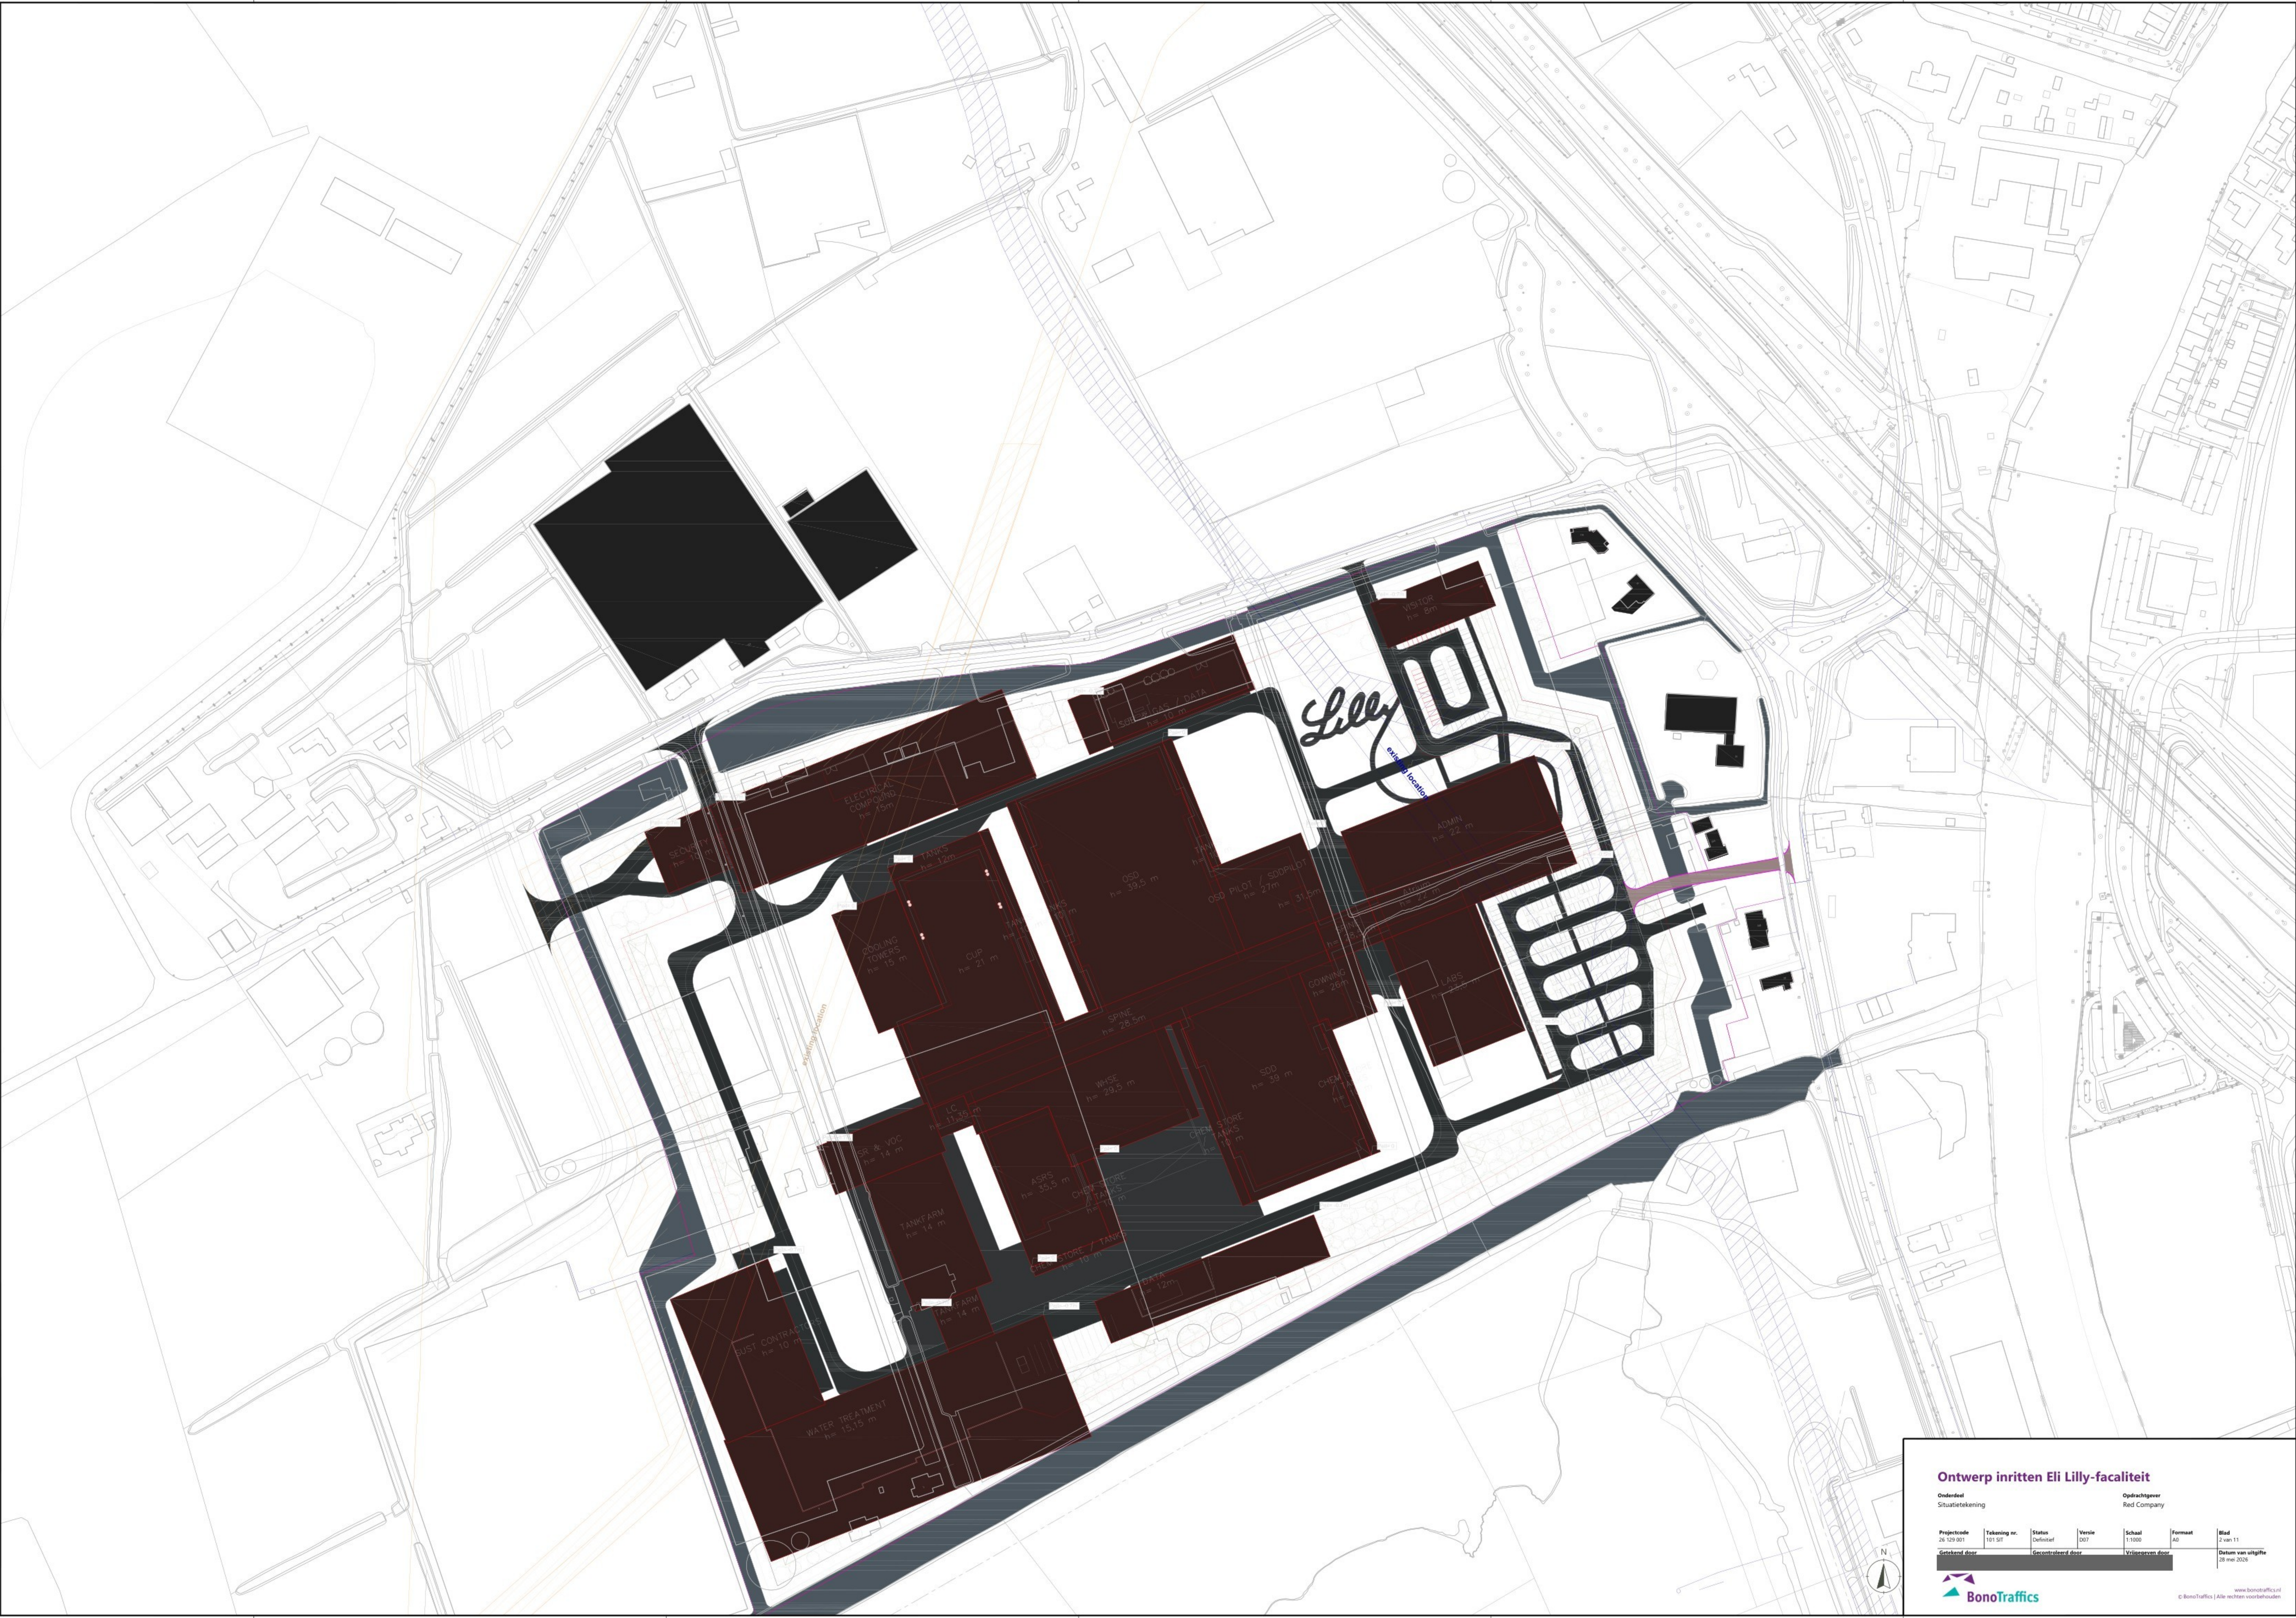

Ontwerp inritten Eli Lilly-faciliteit

Onderdeel: Situatietekening

Projectcode	Tekening nr.	Status	Versie	Schaal	Formaat	Blad
26.129.001	101.517	Definitief	007	1:1000	A0	2 van 11
Getekend door		Gecontroleerd door		Vrijgegeven door		Datum van uitgifte
						28 mei 2016

