


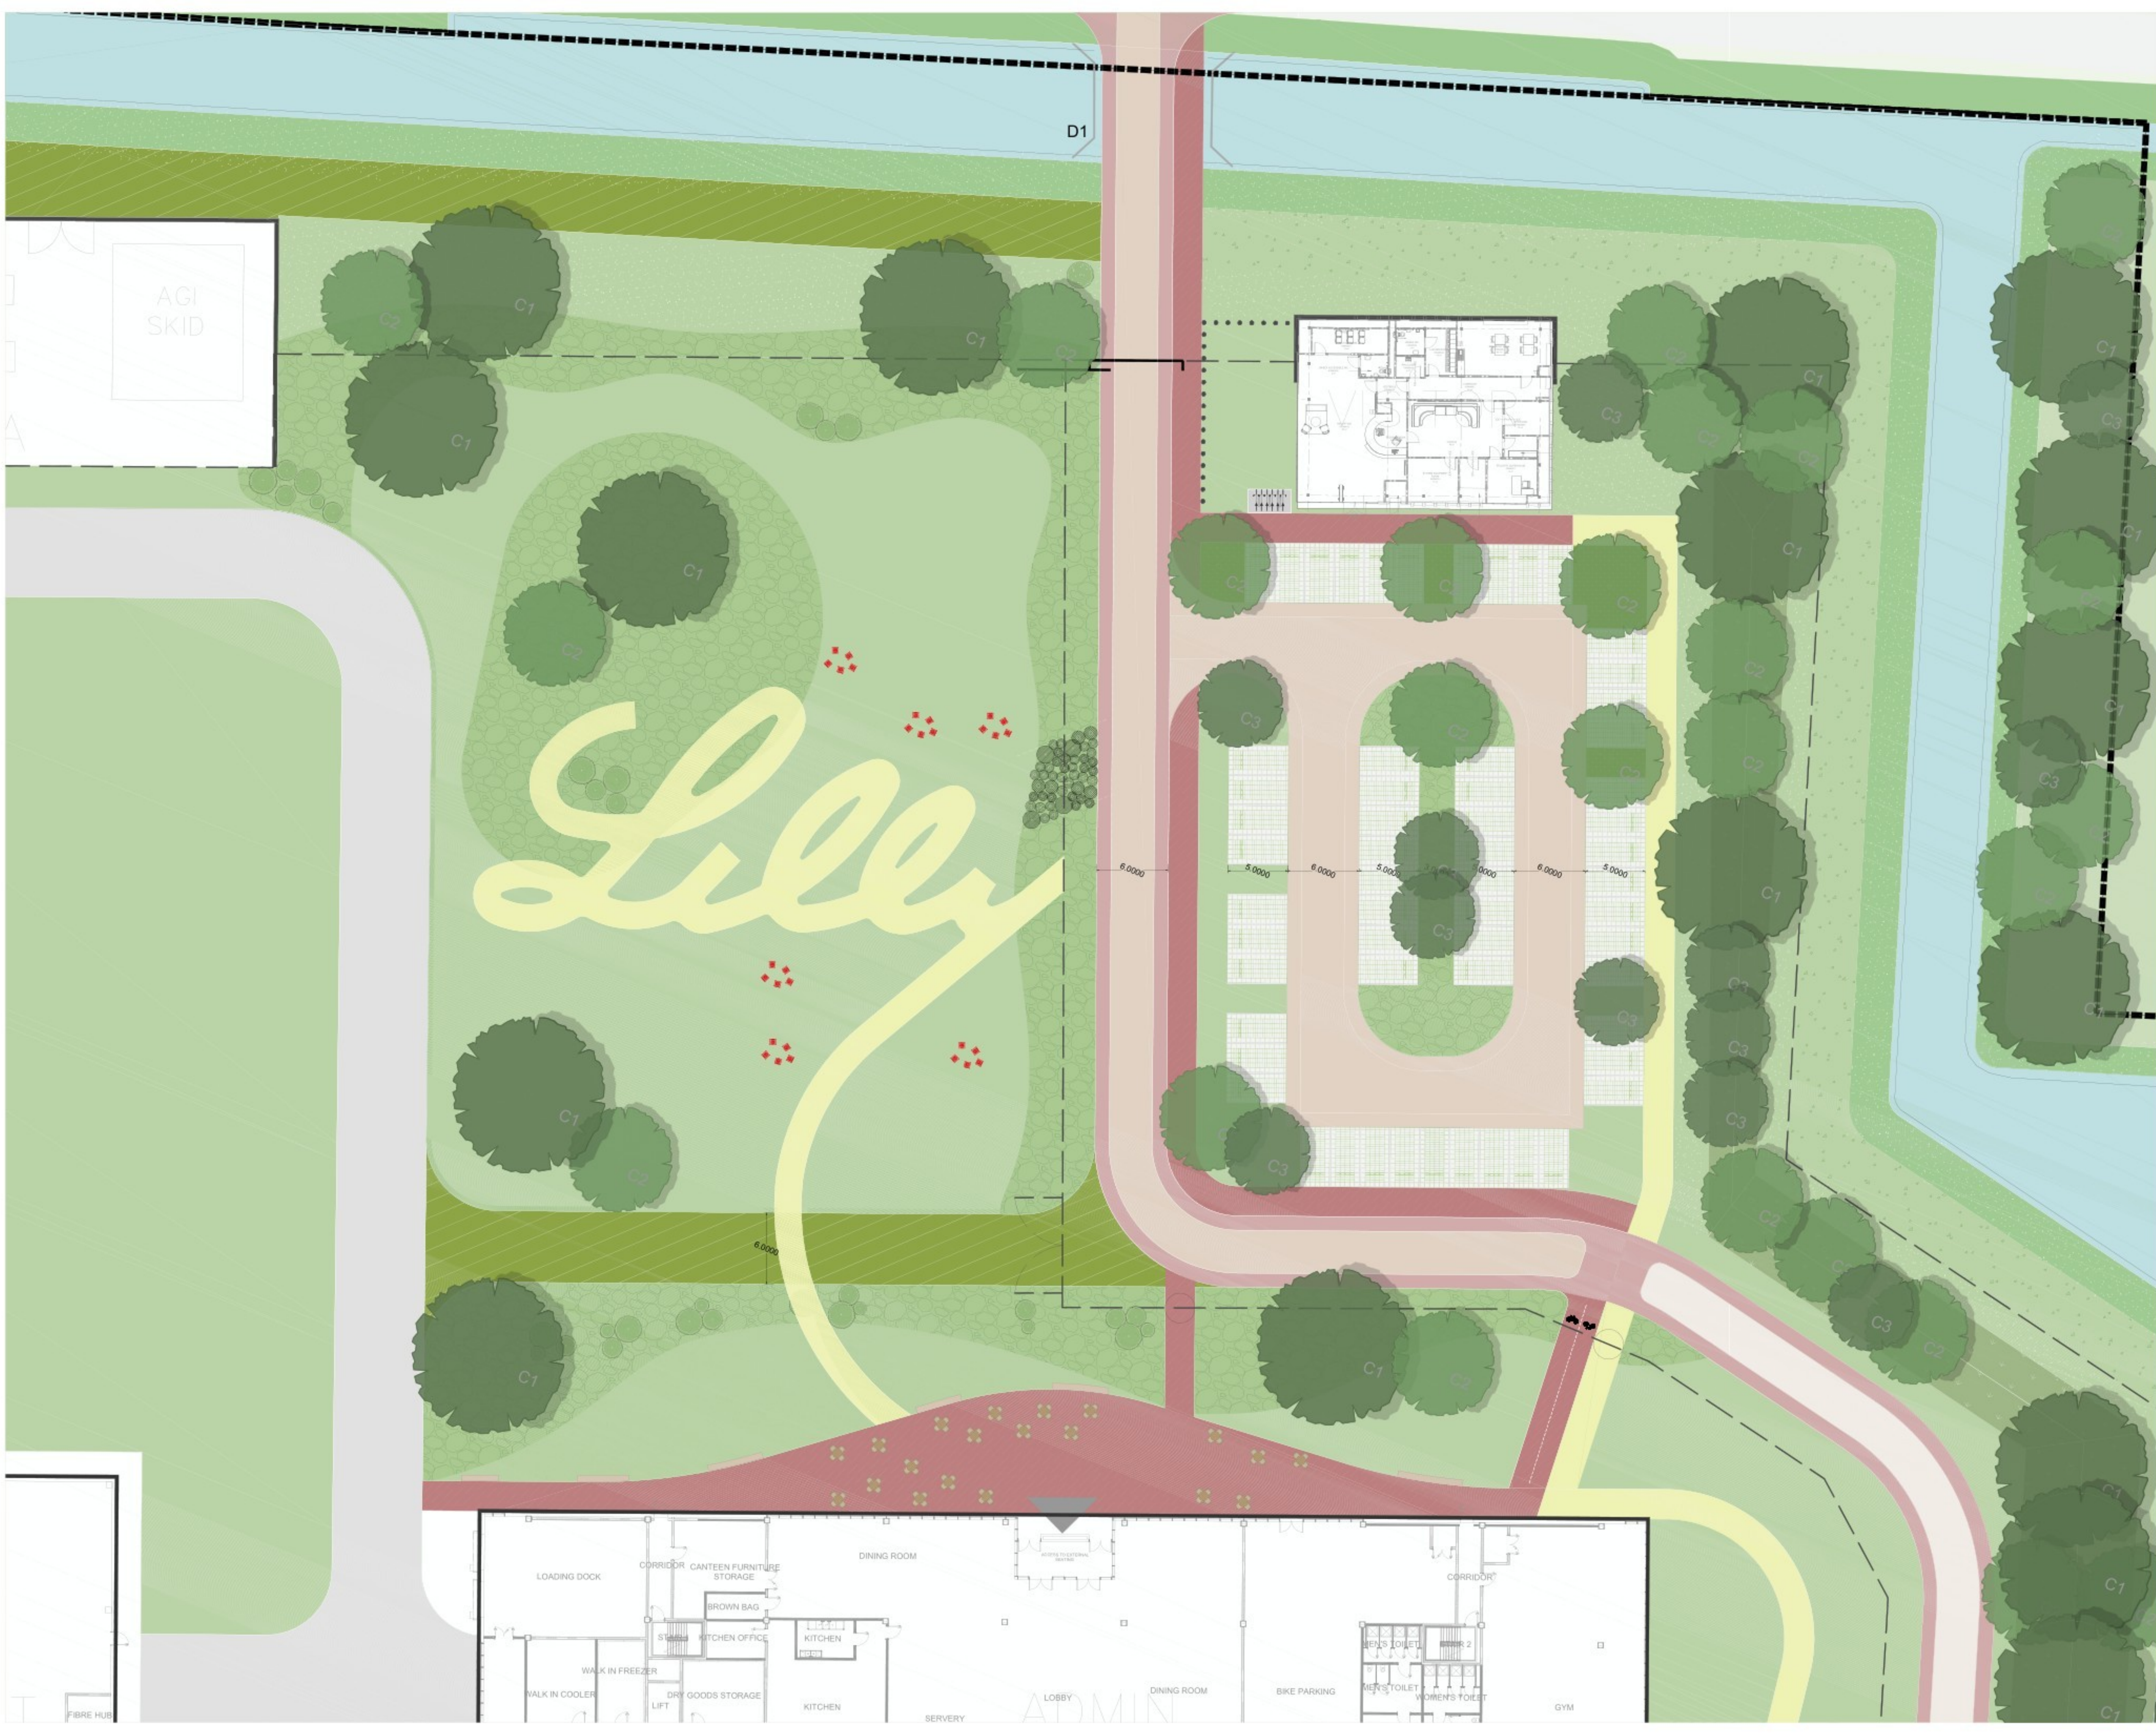

- LEGENDA**
- Projectgrens
 - V1 - Rijbaan - gebakken klinker bruin keiformaat
 - V2 - Rijbaan - rabatstrook - gebakken klinker roodbruin - keiformaat
 - H1 - Hekwerk - industrieel 3m incl security
 - S1 - Schouwstrook - grasland extensief
 - S2 - Schouwstrook - verhard met grasbeton
 - V4 - Halfverharding - aquado neutral
 - V3 - Trottoir - gebakken klinker rood - dikformaat
 - G1 - Grasland - intensief gazon
 - HH - Onderbeplanting heesters 30% groenblijvend
 - VP - Vaste beplanting - nectarrijk
 - G2 - Grasland - ruig bloemrijk
 - B - Bomen inheems - categorie C1, C2, C3
 - D - Duikerdam D1, D2, D3
 - Indicatie losstaand meubilair ntb
 - Vaste beplanting

0 1 5 10

Ontwerp bebouwing cf. tekeningen architect:
Powerhouse Company

Project:
Lily Mondrian
Opdrachtgever:
Eli Lily
Adres:
Zijkhoek/De Weerd, Kanaalijk

Tekeningnr:
DO-NI104
Onderwerp:
Entreezone Plankaart

Datum:
29_05_2020
Fase:
DO
Status:
00
Formaat:
A1
Schaal:
1:250

LAP
Landscape & Urban Design