


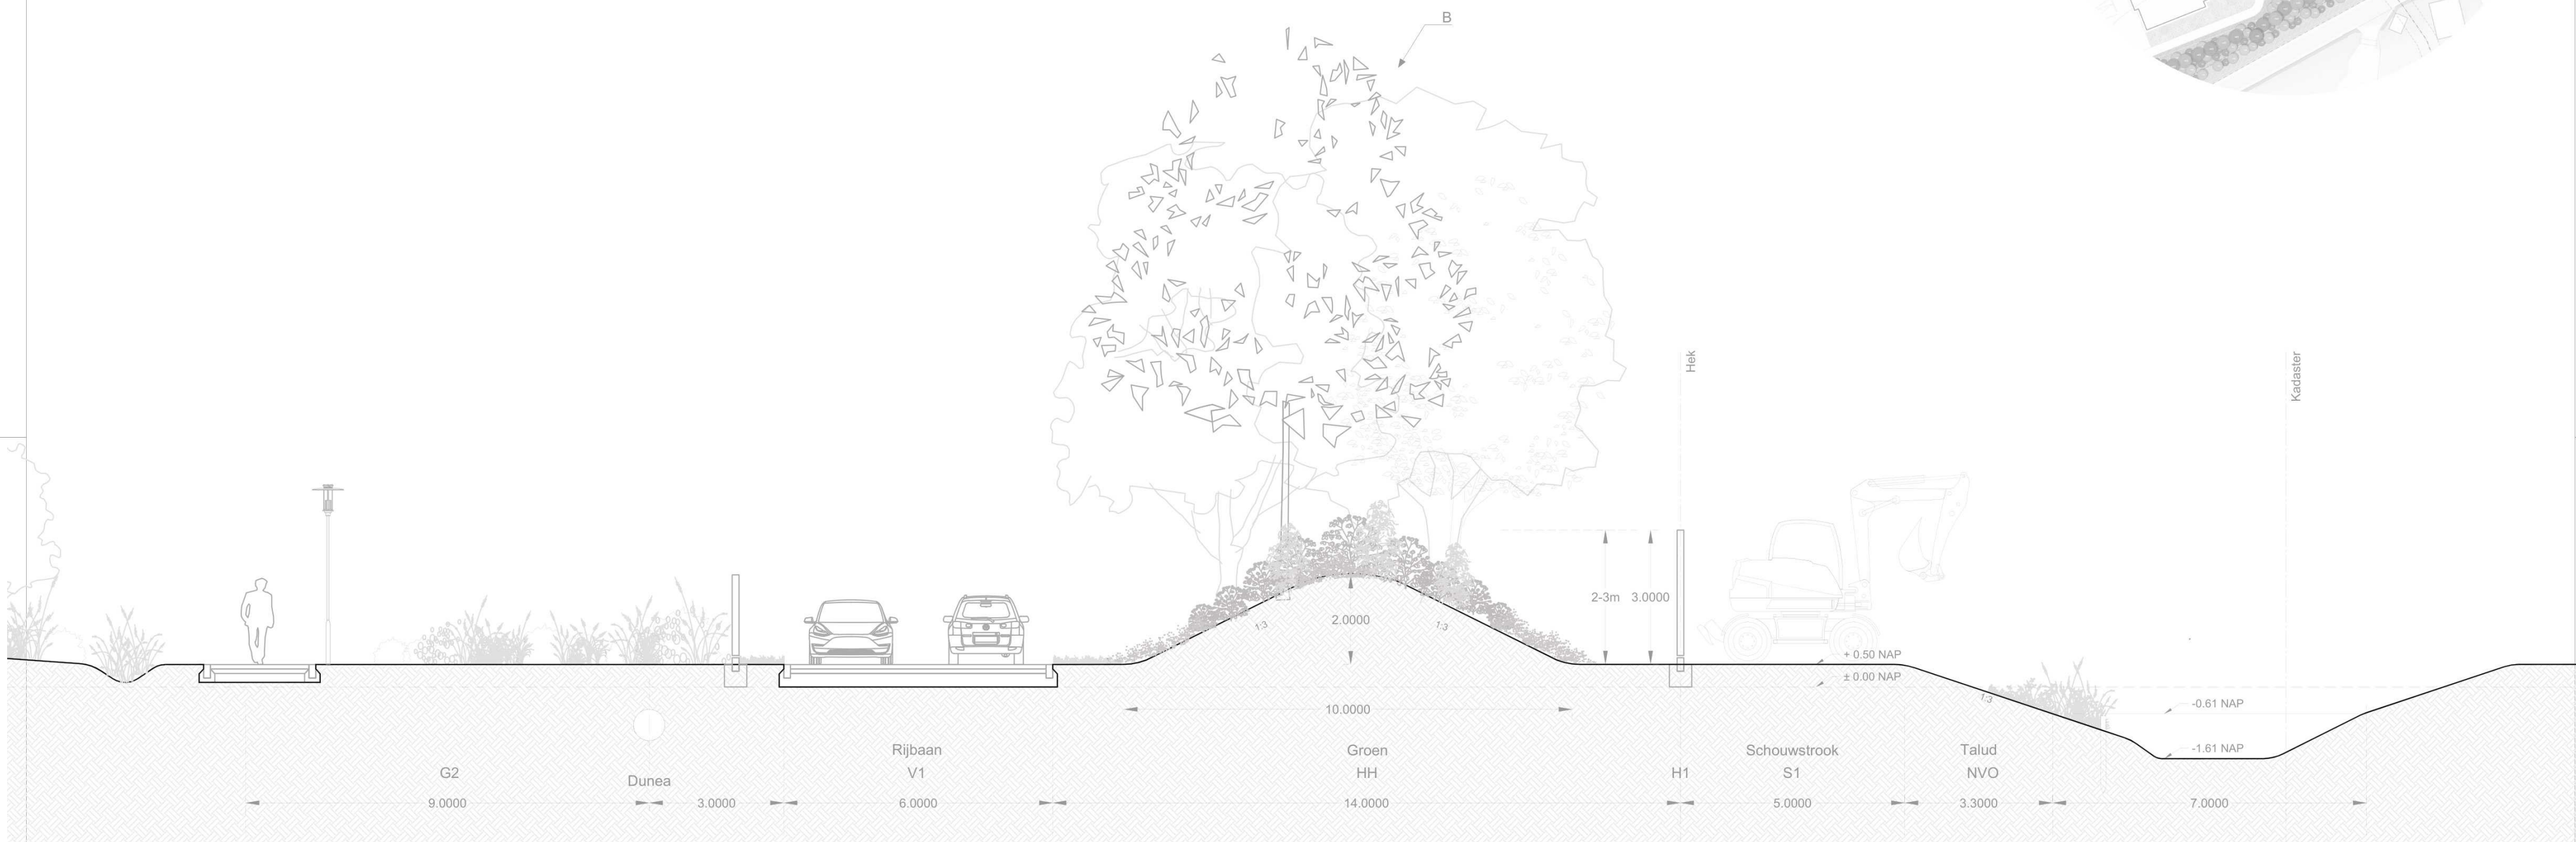

Profiel 1

- G2 - Grasland - ruig bloemrijk
- S1 - Schouwstrook - grasland extensief
- NVO - Natuurvriendelijke oever - NVO HHR
- HH - Onderbeplanting heesters 30% groenblijvend
- V1 - Rijbaan - gebakken klinker bruin - keiformaat
- H1 - Hekwerk - industrieel 3m incl security
- B - Bomen inheems - categorie C1, C2, C3

Project:
Lilly - Mondrian
Opdrachtgever:
Eli Lilly
Adres:
Zijlhoek/De Woerd, Katwijk

Tekeningnr:
DO-NI-200
Onderwerp:
Profiel 1

Datum: 29-05-2026	Fase: DO	Status: 00	Formaat: A0	Schaal: 1:100
----------------------	-------------	---------------	----------------	------------------

