


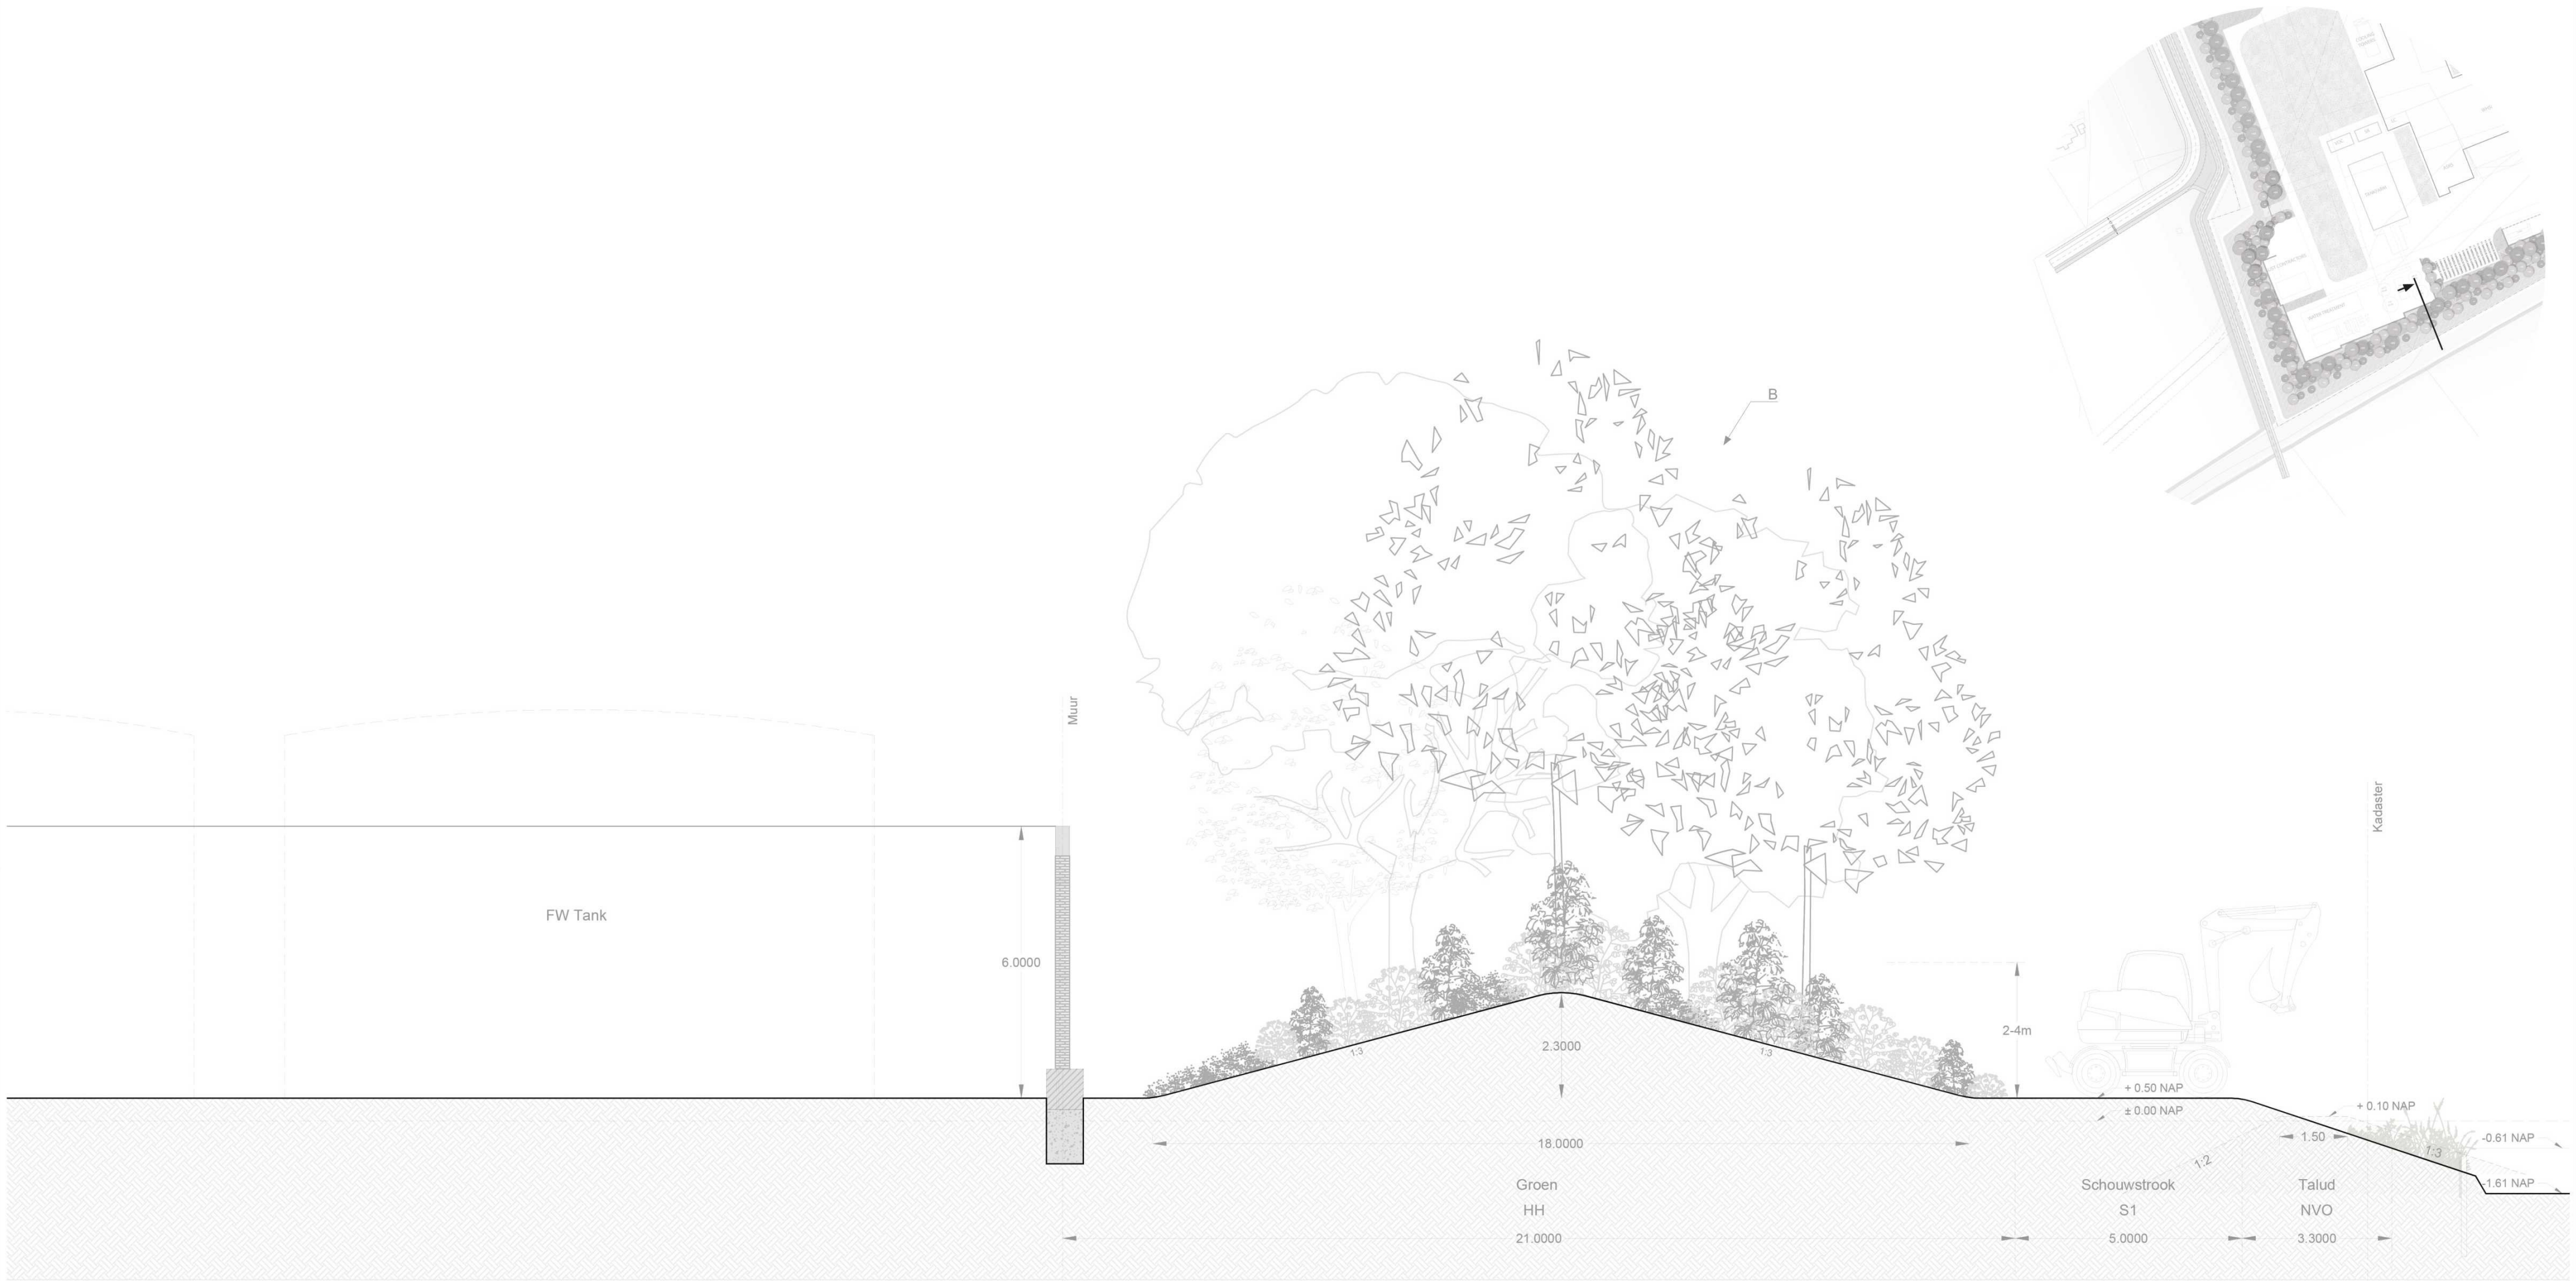

Profiel 4

S1 - Schouwstrook - grasland extensief
NVO - Natuurvriendelijke oever - NVO HHR
HH - Onderbeplanting heesters 30% groenblijvend
B - Bomen inheems - categorie C1, C2, C3

Project:
Lilly - Mondrian
Opdrachtgever:
Eli Lilly
Adres:
Zijlhoek/De Woerd, Katwijk

Tekeningnr:
DO-NI-204
Onderwerp:
Profiel 4

Datum:	Fase:	Status:	Formaat:	Schaal:
29-05-2026	DO	00	A0	1:100

LAP
Landscape & Urban Design

