


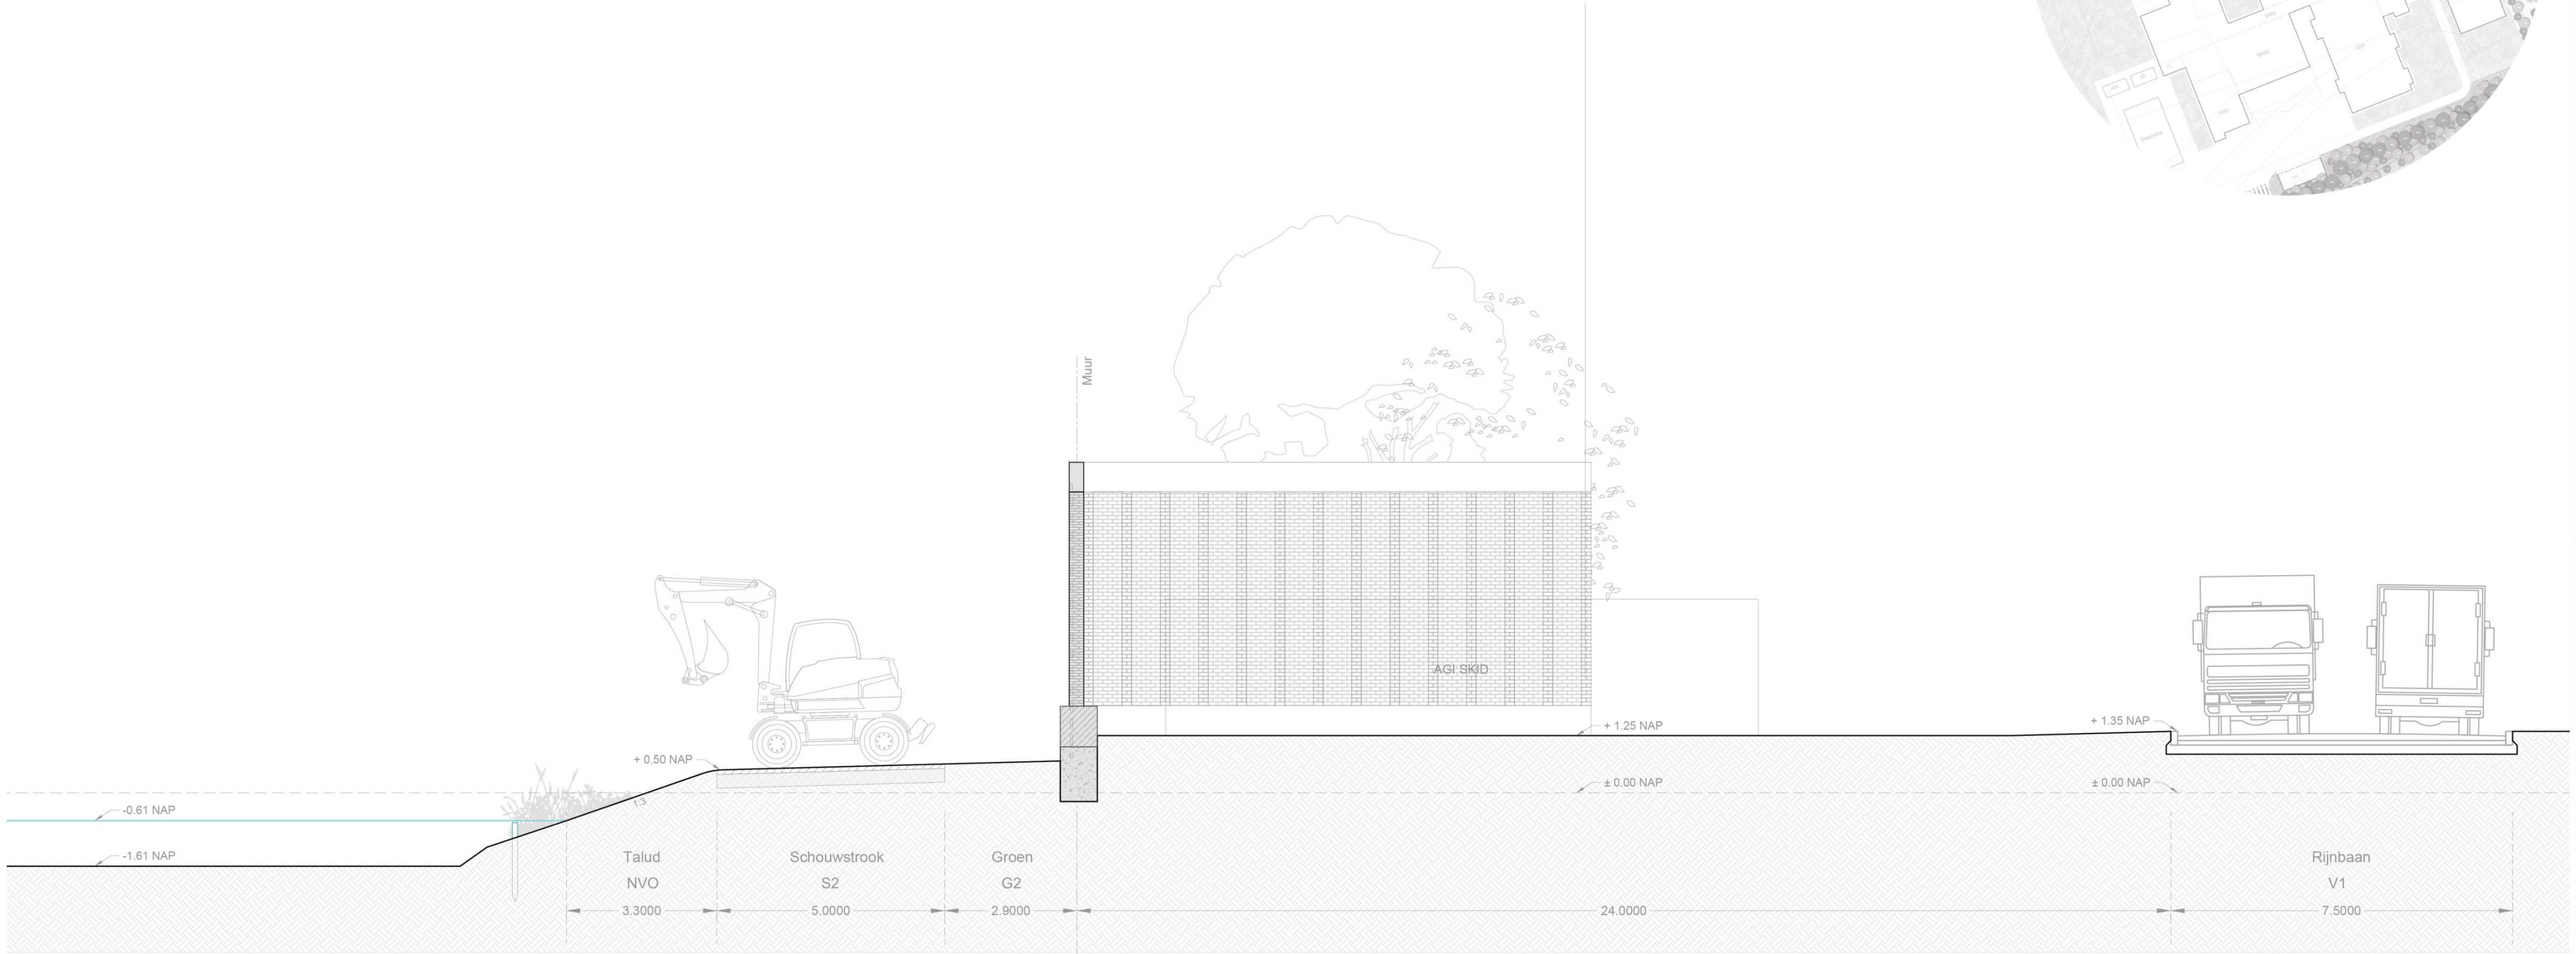

Profiel 7

G2 - Grasland - ruig bloemrijk
S2- Schouwstrook - verhard met grasbeton
NVO - Natuurvriendelijke oever - NVO HHR
V1 - Rijnbaan - gebakken klinker bruin - keiformaat

Project:
Lilly - Mondrian

Opdrachtgever:
Eli Lilly

Adres:
Zijlhoek/De Woerd, Katwijk

Tekeningnr:
DO-NI-207

Onderwerp:
Profiel 7

Datum: 29-05-2026	Fase: DO	Status: 00	Formaat: A0	Schaal: 1:100
----------------------	-------------	---------------	----------------	------------------