


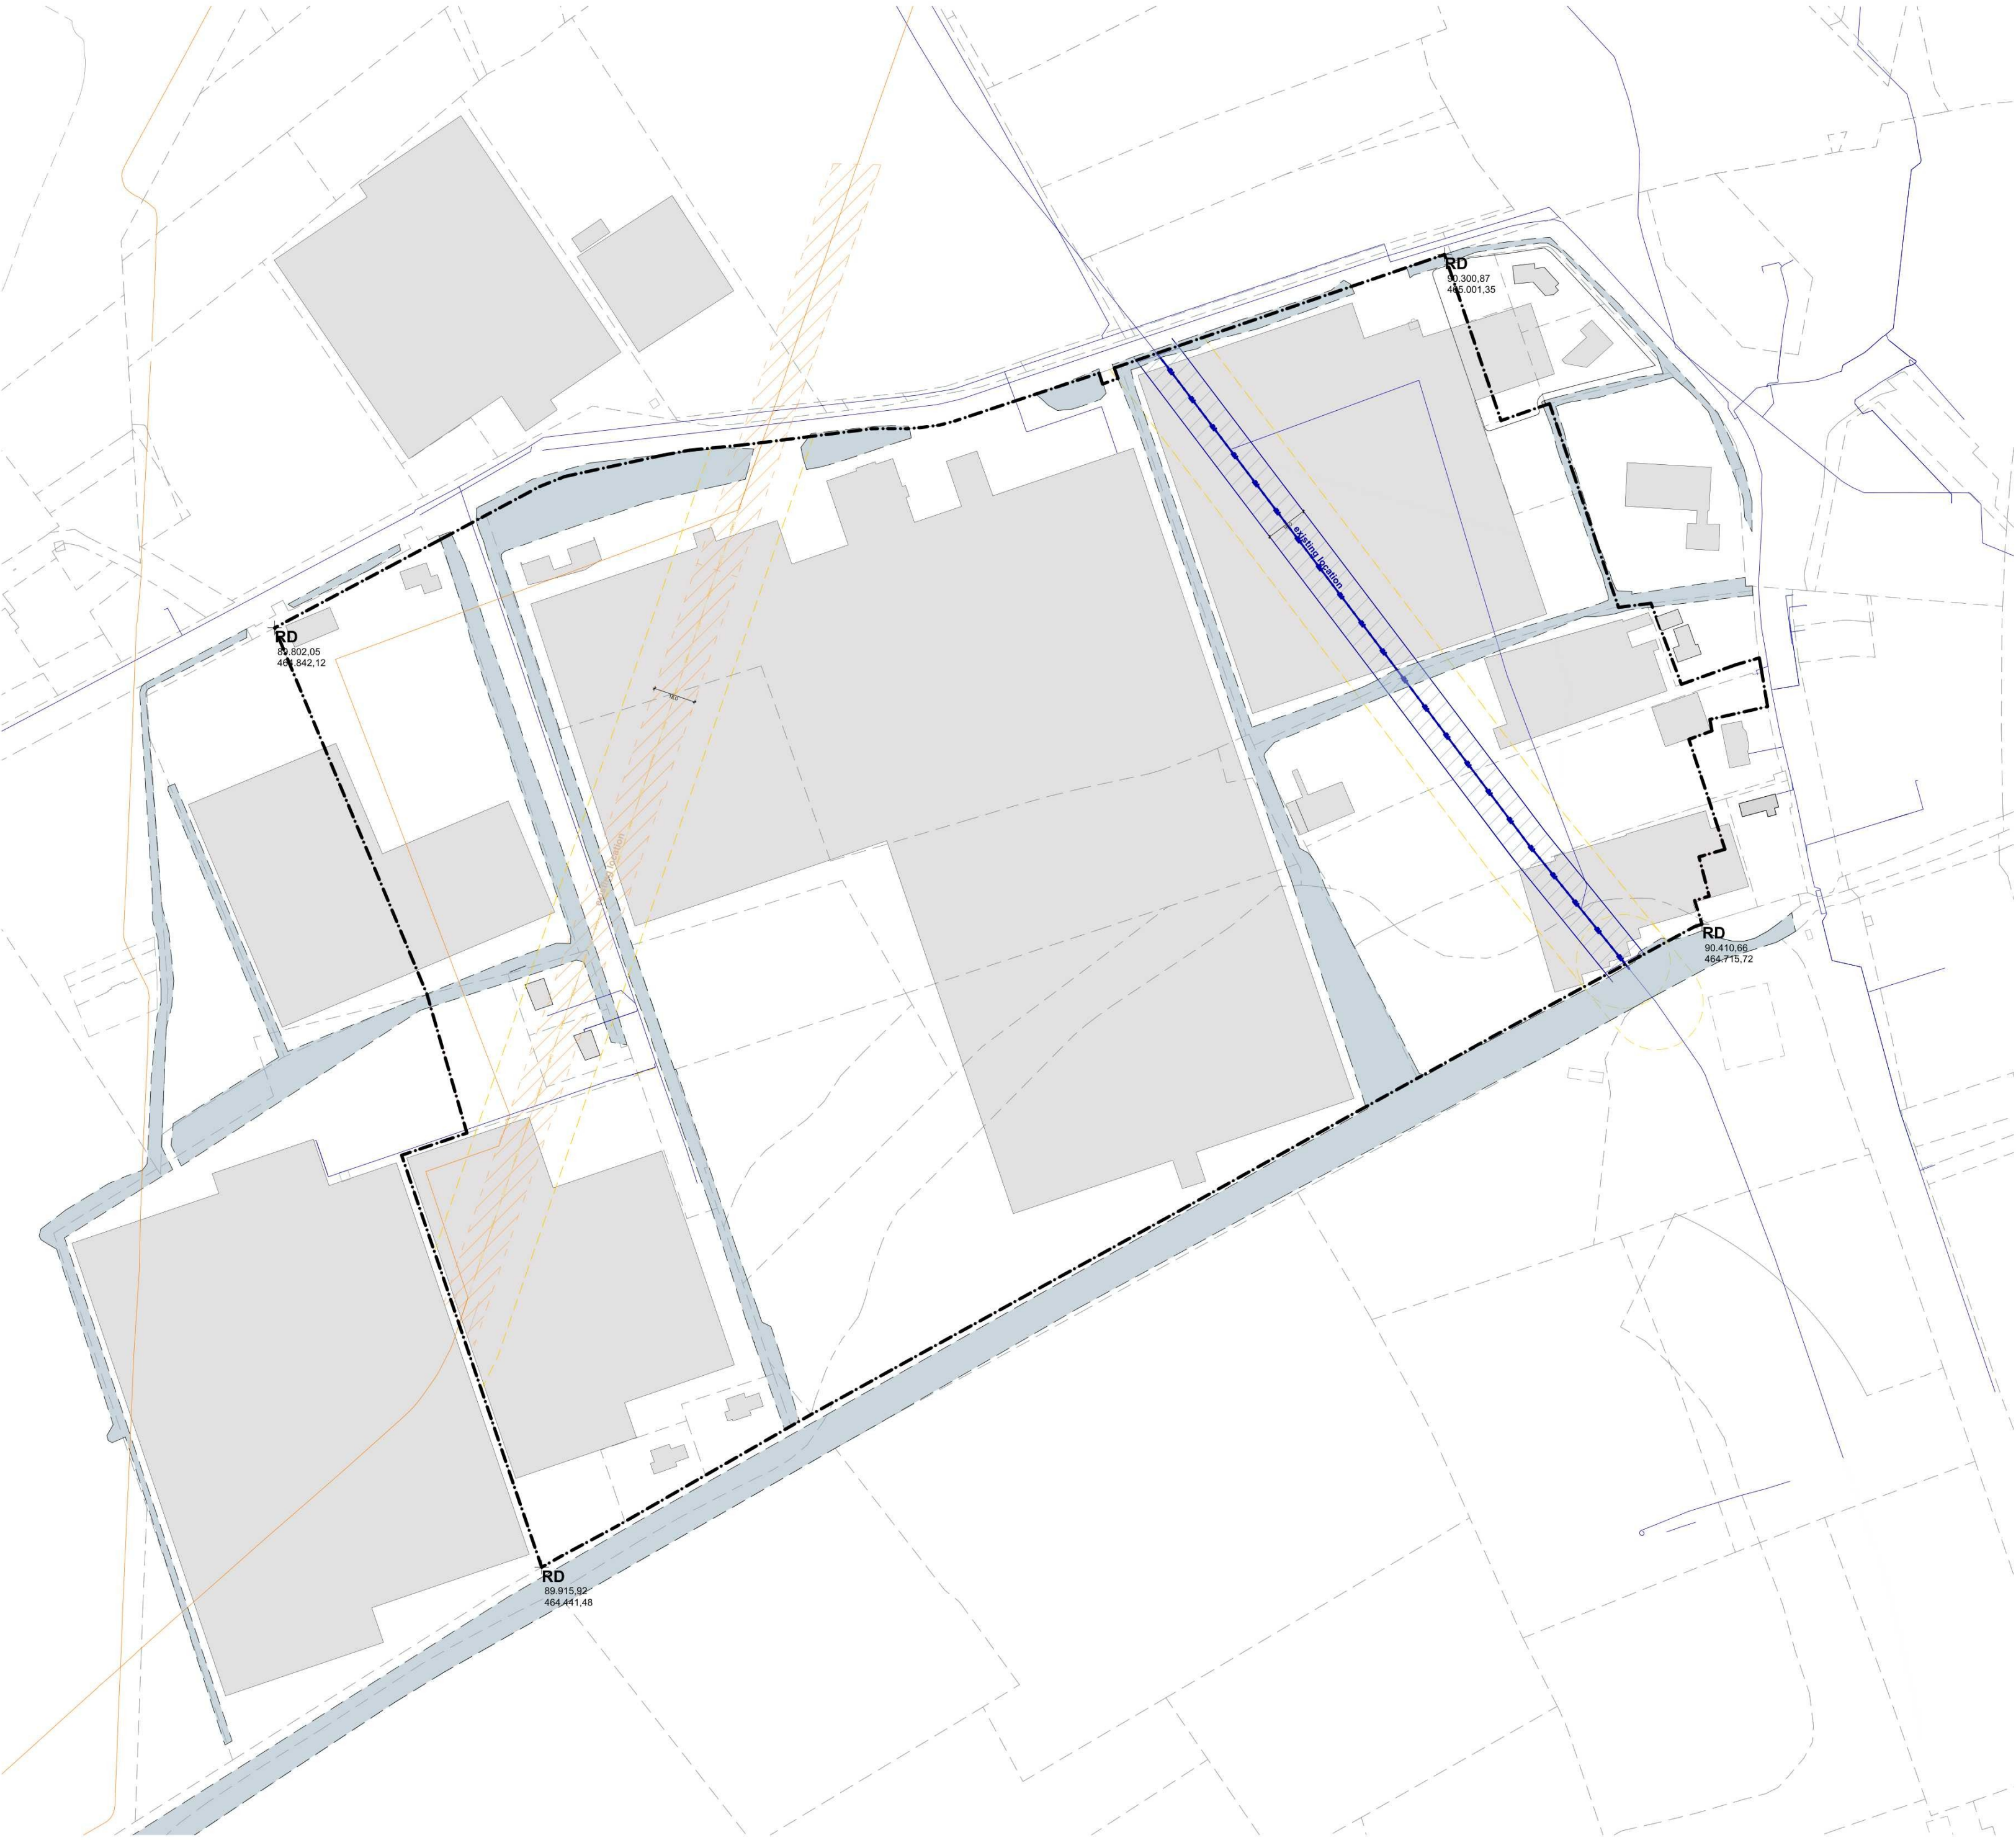

Algemeen:
- PEIL+0 is 1,5 M +NAP
Alle maten in het werk te controleren
Deze tekening wordt in kleur afgedrukt

Bouw fysica cf. rapport:
- [DGMR Bouw B.V.]
Brandwerende voorzieningen cf. rapport:
- [DGMR Bouw B.V.] [Jacobs Engineering Group Inc]
Constructie cf. berekeningen en tekeningen constructeur:
- [Van Rossum B.V.] [Jacobs Engineering Group Inc]
Installaties cf. berekeningen en tekeningen installateur:
- [DWA] [Jacobs Engineering Group Inc]
Ontwerp landschap cf. rapportages en tekeningen:
- [LAP Landscape & Urban Design B.V.]

Besluit Bouwwerken Leefomgeving (BBL):
- Trappen voldoen aan Art. 4.24 t/m 4.28 (zie hieronder)
- Vrije doorgang voldoen aan Art. 4.180-4.181
- Afscheidingen van vloer, trap en hellingbaan voldoen aan Art. 4.19 t/m 4.23
- Detaillering van gebouw voldoet aan Afdeling 4.3.9 (Bescherming tegen ongedierte), Art 4.143 t.m 4.145
- Elektrische installatie cf. NEN 1010 voor laagspanning
- Elektrische installatie cf. NEN-EN-IEC 61536-1 en NEN-EN 50522 voor hoogspanning
- Gasinstallatie cf. NEN 1078
- Drinkwatervoorziening cf. NEN 1006
- Warmwatervoorziening cf. NEN 1006
- Afvoervoorziening voor afvalwater cf. NEN 3215
- Vluchtrouteaanduiding cf. NEN 6088 en art. 5.2 t/m 5.6 van NEN-EN 1838
- Aanduiding blusmiddelen cf. NEN 3011
- Scheidingsconstructies van sanitaire ruimten waterdicht cf. NEN 2778
- Volumestromen en thermisch cf. ventilatievoorzieningen cf. NEN 1087
- Deur meterkasten voorzien van rooster
- Luchttoevoer en rookgasafvoer stooktoestel cf. NEN 2757
- Rc-waarden minimaal cf. BBL

Minimale eisen trappen cf. Bbl en tekeningen:
leuningen: 800 tot 1000+ tov. voorkant trede
balustrade: min.1000+ vloerpeil (hoogte tov. naastgelegen vloer < 13 m.)
min.1200+ vloerpeil (hoogte tov. naastgelegen vloer > 13 m.)
tussenruimte spijlen max. 100 mm
geen opstap mogelijkheid tussen 200+ vloerpeil tot 700+ vloerpeil
max. 4000 mm zonder tussenbordes

hoogte:

Andere gebruiksfunctie/noodtrap

aantrede: aantrede: min. 185 mm
optrede: optrede: max. 210 mm
breedte: breedte: min. 850 mm

- Legenda**
- Kavelgrens, projectlocatie
 - Perceelgrens, conform kadastrale kaart
 - hekwerk, cf. landschapontwerp LAP
 - GAS Gasleiding
 - Waterleiding, Dunea
 - Gebouw, nieuw
 - Gebouw, bestaand
 - Water, cf. landschapontwerp LAP
 - Bestrating, cf. landschapontwerp LAP
 - Aardewal, cf. landschapontwerp LAP
 - Bomen, cf. landschapontwerp LAP
 - Parkeerplek, bezoekers
 - Parkeerplek, medewerkers

WijzID	Wijziging	Datum
B	INDIENING VERGUNNING	29-05-2026
A	INDIENING VERGUNNING	03-04-2026
REV	PROJECTNUMMER / BESCHRIJVING	DATUM



POWERHOUSE

Project
2533 Mondrian

Fase
Omgevingsvergunning

Formaat
594,0 x 420,0


Onderwerp
Situatie bestaande toestand

Opdrachtgever
Eli Lilly


Status
Definitief

Schaal
1:2000

Datum
03-04-2026

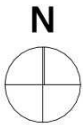

DO.0000

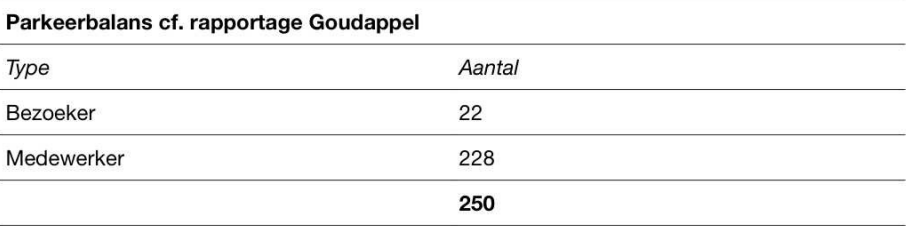

WijzID	Wijziging	Datum
B-01	ASRS verkort	29-05-2026
B-03	Wind scherm	
B-05	Afmetingen	
B-06	Watermeter	
B	INDIENING VERGUNNING	29-05-2026
A	INDIENING VERGUNNING	03-04-2026
REV	PROJECTNUMMER / BESCHRIJVING	DATUM

POWERHOUSE

DO.0001

