


Fragmenten

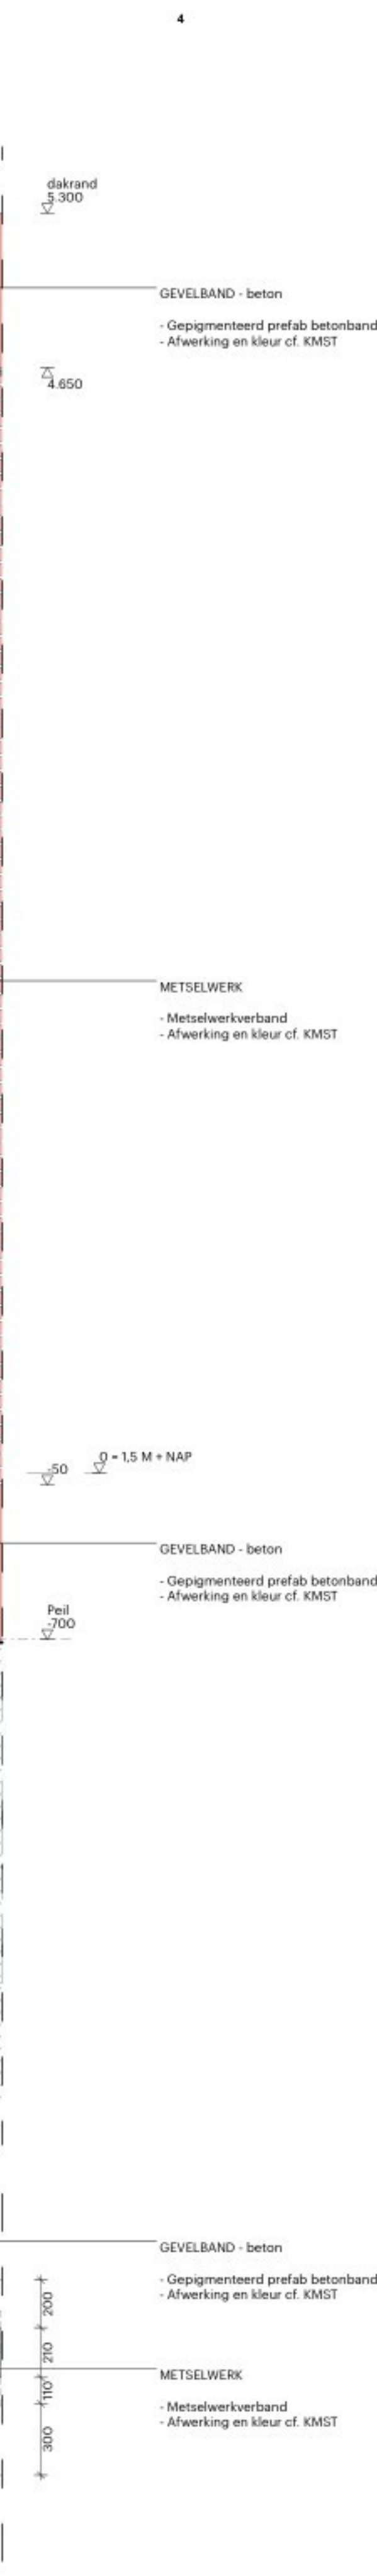


Jacobs



POWERHOUSE

Project 2533 Project Mondrian	Opdrachtgever Eli Lilly
Fase Omgevingsvergunning	Status Definitief
Formaat 841,0 x 594,0	Schaal 1:20
Onderwerp Fragment - Bijgebouwen	Datum 03-04-2026

DO.0401

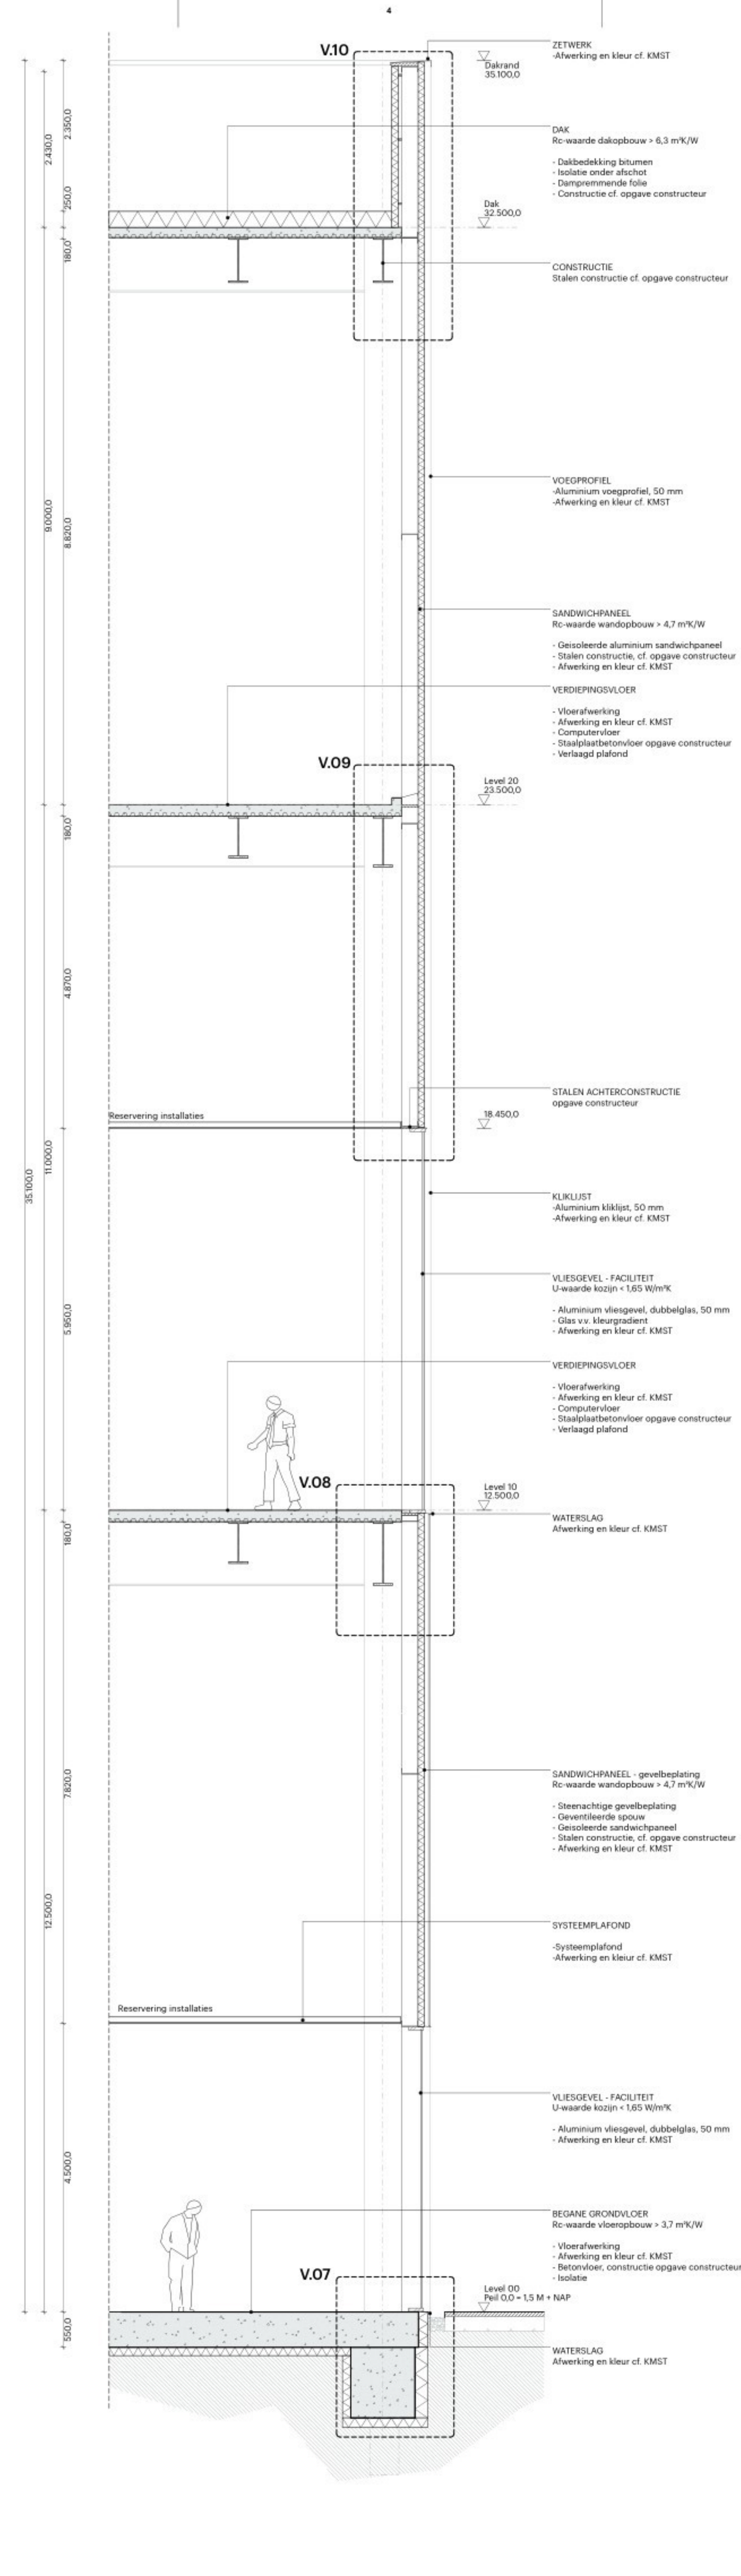

WijzID	Wijziging	Datum
A	INDIENING VERGUNNING	03-04-2018
REV	PROJECTNUMMER / BESCHRIJVING	DATUM

DO.0404