



1 Level 00 Plattegrond Begane grond
1 : 20

Algemeen:
- PEIL+0 is 1,5 M +NAP
Alle maten in het werk te controleren
Deze tekening wordt in kleur afgedrukt

Bouwtechnische afmetingen:
- [DGM Bouw B.V.] (Jacobs Engineering Group Inc)
Brandwerende voorzieningen cf. rapport:
- [DGM Bouw B.V.] (Jacobs Engineering Group Inc)
Constructie cf. berekeningen en tekeningen constructeur:
- [Van Rossum B.V.] (Jacobs Engineering Group Inc)
Installaties cf. berekeningen en tekeningen installateur:
- [DGM Bouw B.V.] (Jacobs Engineering Group Inc)
Ontwerp landschap cf. rapportages en tekeningen:
- [JAP Landscape & Urban Design B.V.]

Besluit Bouwwerken Leefomgeving (BBL):
- Trappen voldoen aan Art. 4.24 t/m 4.28 (zie hieronder)
- Vrije doorgang voldoen aan Art. 4.180-4.181
- Afsluitingen van vloer, trap en hellingsvlak voldoen aan Art. 4.19 t/m 4.23
- Detailering van gebouwen voldoet aan Afdeling 4.3.9 (Bescherming tegen ongedierte), Art. 4.143 t/m 4.145
- Elektrische installatie cf. NEN 1010 voor laagspanning
- Elektrische installatie cf. NEN-EN-IEC 61936-1 en NEN-EN 50522 voor hoogspanning
- Gasinstallatie cf. NEN 1078
- Drinkwatervoorziening cf. NEN 1006
- Warmwatervoorziening cf. NEN 1006
- Afvoervoorziening voor afvalwater cf. NEN 3215
- Vuchtrouteaanwijzing cf. NEN 6085 en art. 5.2 t/m 5.6 van NEN-EN 1838
- Aanduiding blusmiddelen cf. NEN 3011
- Scheidingsconstructies van sanitaire ruimten waterdicht cf. NEN 2778
- Volumestromen en thermisch cf. ventilatievoorzieningen cf. NEN 1087
- Deur metelkasten voorzien van rooster
- Luchtovereen en rookgasafvoer stooktoestel cf. NEN 2757
- Ro-waarden minimaal cf. BBL

Minimale eisen trappen cf. Bbl en tekeningen:
leuning: 800 tot 1000+ tov. voorkant trede
balustrade: min 1000+ vloerpeil (hoogte tov. naastgelegen vloer < 13 m.)
min 1200+ vloerpeil (hoogte tov. naastgelegen vloer > 13 m.)
tussenuimte spijlen max. 100 mm
geen opstap mogelijkheid tussen 200+ vloerpeil tot 700+ vloerpeil
hoogte: max. 4000 mm zonder tussenborden

Andere gebruiksfunctie/noodtrap
aantrede: min. 185 mm
optrede: max. 210 mm
breedte: min. 850 mm

Legenda:

Brand


- X-X-X-X-X: Deur, 30 min brandwerende en zelfsluitend
- XX-XX-XX-XX: Deur, 60 min brandwerende en zelfsluitend
- : Brandweeringang
- : Vluchtrouteaanwijzing
- : Brandslanghaspel (30 m)
- : Droge blusleiding
- : Brandmeldpaneel

Annotaties

- ▲: hoogte relatief tot NAP

Bouwkundig

- : Binnenwand, Metaalstud wand, 60min brandwerend
- : Binnenwand, Metaalstud wand
- : Steriele ruimte, externe partij
- : Buitenwand, Vliesdevel
- : Buitenwand, Sandwichpaneel
- : Staatconstructie, cf. opgaave constructeur
- : Vloeren, Begane grondvloer incl. isolatie, cf. opgaave constructeur
- : Vloeren, staalplaat betonvloer, cf. opgaave constructeur
- : Vloeren, staalplaat betonvloer, cf. opgaave constructeur, 60 min brandwerend
- : Dak, staalplaat betonvloer incl. isolatie cf. opgaave constructeur
- : Vloeren, mezzanine staalplaat betonvloer, cf. opgaave constructeur
- : Installatieplatform
- : Plafond, beloopbaar

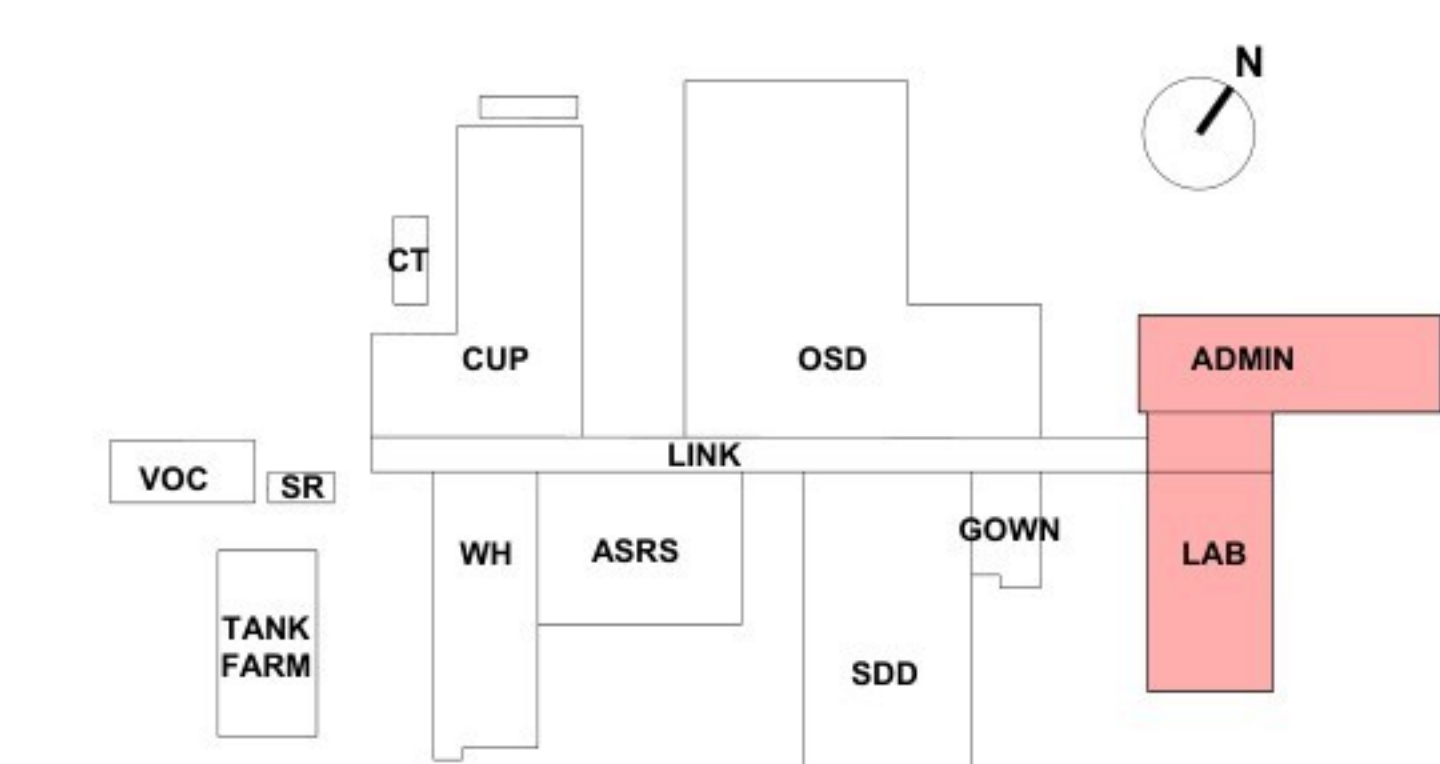


OVERZICHT

Wijziging	Datum


Jacobs *Lilly*

POWERHOUSE

Project: 2533 Project Mondrian	Opdrachtgever: Lilly
Fase: Omgevingsvergunning	Status: Definitief
Formaat: A0 1189mm W x 841mm H	Schaal: As indicated
Gebouwdetail: LAB/ADMIN	Datum: 03-04-2026
Onderwerp: LEVEL 00 GROUND FLOOR PLAN	DO.100.ad.lab
LAB / ADMIN	

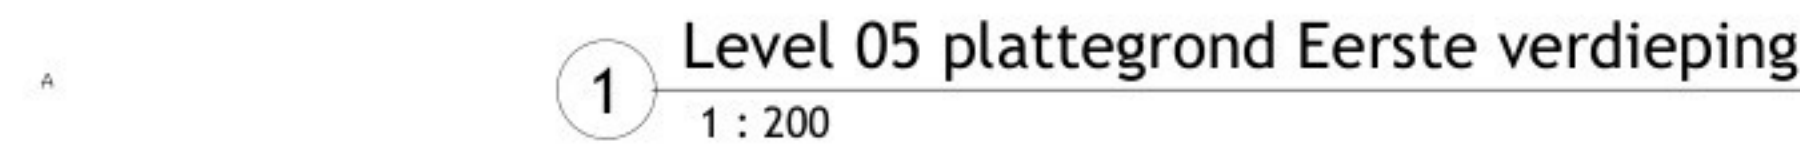

Project	Opdrachtgever
2533 Project Mondrian	Lilly
Fase	Status
Omgevingsvergunning	Definitief
Formaat	School
A0 1189mm W x 841mm H	As indicated
Gebouwdetail	Dateum
LAB/ADMIN	03-04-2026
Onderwerp	
LEVEL 05 FIRST FLOOR PLAN	DO.101.ad.lab
LAB / ADMIN	

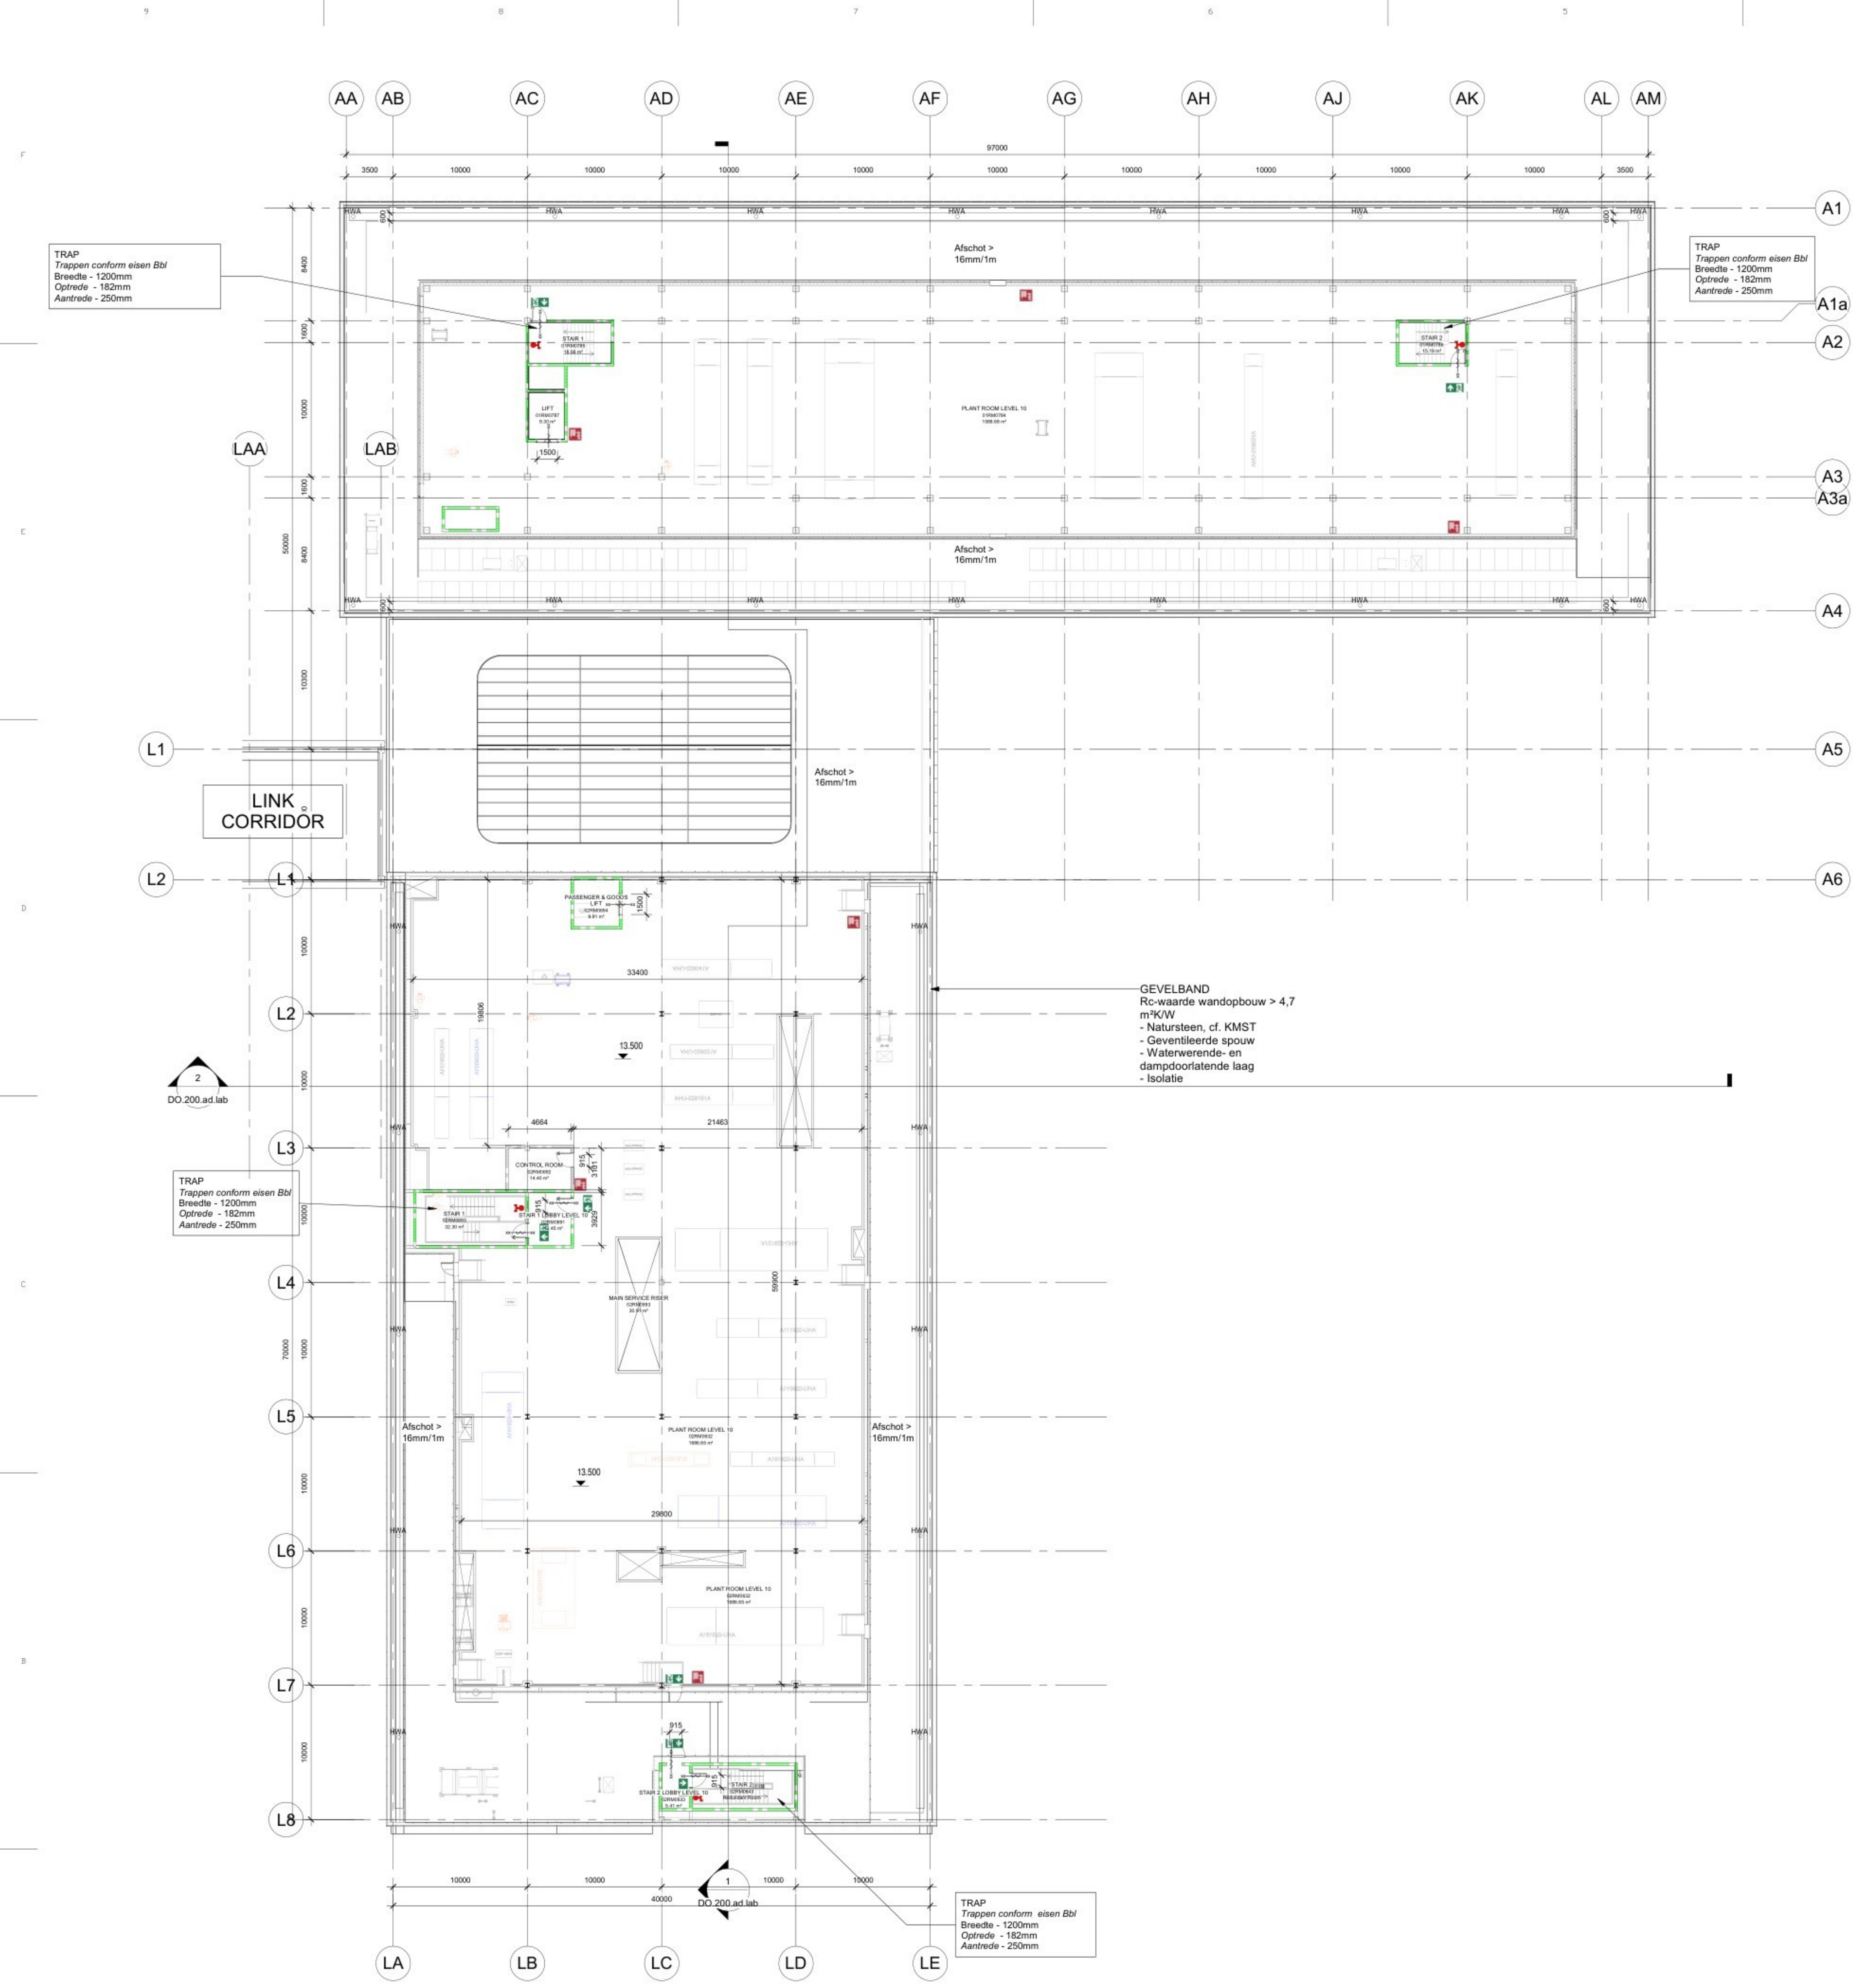

1 Level 10 Plattegrond Techniekverdieping
1 : 200

Algemeen:
- PEIL+0 is 1,5 M +NAP
Alle maten in het werk te controleren
Deze tekening wordt in kleur afgedrukt

Bouwfeita of rapport:
- [DGMR Bouw B.V.]
Brandwerende voorzieningen of rapport:
- [DGMR Bouw B.V.] [Jacobs Engineering Group Inc]
Constructie of berekeningen en tekeningen constructeur:
- [Van Rossum B.V.] [Jacobs Engineering Group Inc]
Installaties of berekeningen en tekeningen installateur:
- [DGMR Bouw B.V.] [Jacobs Engineering Group Inc]
Ontwerp landschap of rapportages en tekeningen:
- [JAP Landscape & Urban Design B.V.]

Besluit Bouwwerken Leefomgeving (BBL):
- Trappen voldoen aan Art. 4.24 t/m 4.28 (zie hieronder)
- Vrije doorgang voldoen aan Art. 4.180-4.181
- Afsluitingen van vloer, trap en hellingsvlak voldoen aan Art. 4.19 t/m 4.23
- Detailering van gebouw voldoet aan Afdeling 4.3.9 (Bescherming tegen ongedierte), Art 4.143 t/m 4.145
- Elektrische installatie of NEN 1010 voor laagspanning
- Elektrische installatie of NEN-EN-IEC 61936-1 en NEN-EN 50522 voor hoogspanning
- Gasinstallatie of NEN 1078
- Drinkwatervoorziening of NEN 1006
- Warmwatervoorziening of NEN 1006
- Afvoervoorziening voor afvalwater of NEN 3215
- Vuchtrouteaanduiding of NEN 6088 en art. 5.2 t/m 5.6 van NEN-EN 1838
- Aanduiding blusmiddelen of NEN 3011
- Scheidingsconstructies van sanitaire ruimten watersdicht of NEN 2778
- Volumestromen en thermisch of ventilatievoorzieningen of NEN 1087
- Deur meterkasten voorzien van rooster
- Luchttoevoer en rookafvoer stooktoestel of NEN 2757
- Rc-waarden minimaal of BBL

Minimale eisen trappen of Bbl en tekeningen:
leuning: 800 tot 1000+ tov. voorkant trede
balustrade: min 1000+ vloerpeil (hoogte tov. naastgelegen vloer < 13 m.)
min 1200+ vloerpeil (hoogte tov. naastgelegen vloer > 13 m.)
tussenuimte spijlen max. 100 mm
geen opstap mogelijkheid tussen 200+ vloerpeil tot 700+ vloerpeil
hoogte: max. 4000 mm zonder tussenbordes

Andere gebruiksfunctie/noodtrap
aanrede: aantrede: min. 185 mm
optrede: optrede: max. 210 mm
breedte: breedte: min. 850 mm

Legenda:


Brand

- Deur, 30 min brandwerende en zelfsluitend
- Deur, 60 min brandwerende en zelfsluitend
- Brandweeringang
- Vuchtrouteaanduiding
- Brandslanghaspel (30 m)
- Droge blusleiding
- Brandmeldpaneel
- Annotaties

Bouwkundig

- Binnenwand, Metalstud wand, 60min brandwerend
- Binnenwand, Metalstud wand
- Steriele ruimte, externe partij
- Buitenwand, Vliesgevel
- Buitenwand, Sandwichpaneel
- Staalconstructie, of opgege constructeur
- Vloeren, Begane grondvloer incl. isolatie, of opgege constructeur
- Vloeren, staalplaat betonvloer, of opgege constructeur
- Vloeren, staalplaat betonvloer, of opgege constructeur, 60 min brandwerend
- Dak, staalplaat betonvloer incl. isolatie of opgege constructeur
- Vloeren, mezzanine staalplaat betonvloer, of opgege constructeur
- Installatieplatform
- Plafond, beloopbaar
- HWA Hemelwaterafvoer - 150mm Ø

hoogte relatief tot NAP

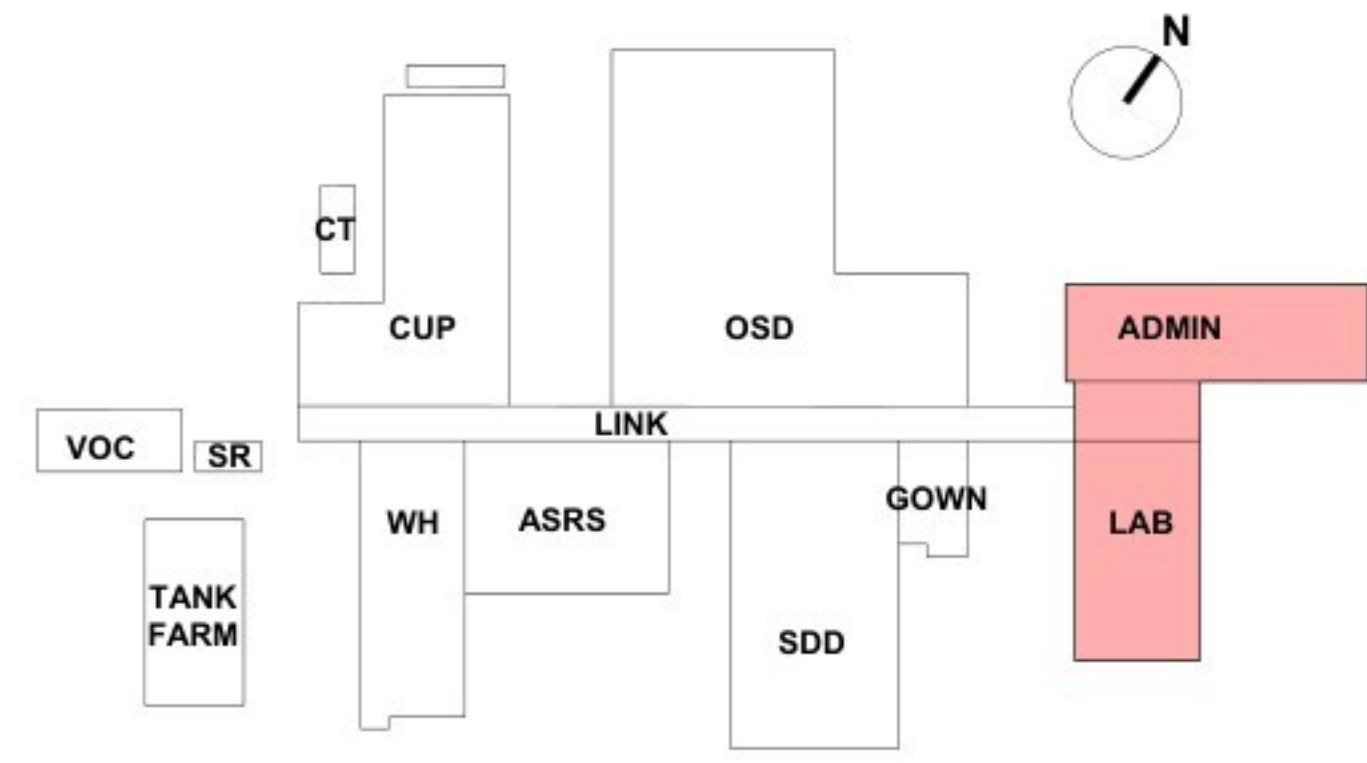


OVERZICHT


WijzigID	Wijziging	Datum
B	ISSUE FOR PERMIT	12-05-2026
A	ISSUE FOR PERMIT	03-04-2026
REV	PROJECT NUMBER / DESCRIPTION	DATE

Jacobs Lilly POWERHOUSE

Project 2533 Project Mondrian	Opdrachtgever Lilly
Fase Omgevingsvergunning	Status Definitief
Formaat A0 1189mm W x 841mm H	Schaal As indicated
Gebouwdetail LAB/ADMIN	Datum 03-04-2026
Onderwerp LEVEL 10 PLANT FLOOR PLAN	DO.102.ad.lab
LAB / ADMIN	

 

Legenda:	
Brand	Bouwkundig
	
Deur, 30 min brandwerende en zelfsluitend	Binnenwand, Metaalstud wand, 60min brandwerend
	
Deur, 60 min brandwerende en zelfsluitend	Binnenwand, Metaalstud wand
	
Brandweeringang	Steriele ruimte, externe partij
	
Vluchtrouteaanduiding	Buitenwand, Vliesgevel
	
Brandslanghaspel (30 m)	Buitenwand, Sandwichpaneel
	
Droge blusleiding	Staalconstructie, cf opgave constructeur
	
Brandmeldpaneel	Vloeren, Begane grondvloer incl. isolatie, cf. opgave constructeur
	
	Vloeren, staalplaat betonvloer, cf. opgave constructeur
	
	Vloeren, staalplaat betonvloer, cf. opgave constructeur, 60 min brandwerend
	
	Dak, staalplaat betonvloer incl. isolatie cf. opgave constructeur
	
	Vloeren, mezzanine staalplaat betonvloer, cf. opgave constructeur
	
	Installatieplatform
	
	Plafond, beloopbaar
Annotations	
	
hoogte relatief tot NAP	
	
	HWA
	
	Hemelwaterafvoer - 150mm Ø

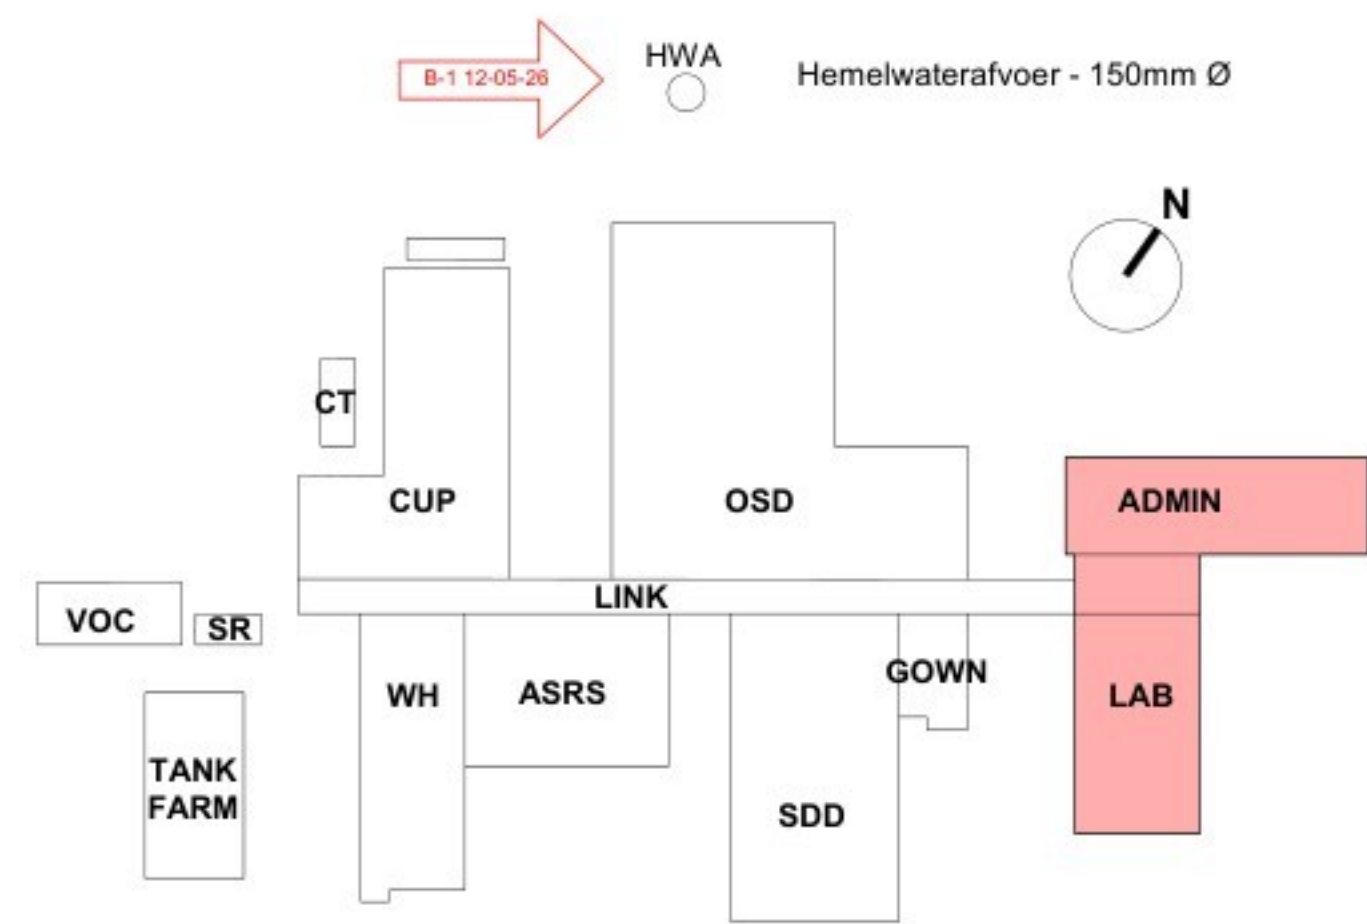

OVERZICHT		
Wijzigd	Wijziging	Datum
B	ISSUE FOR PERMIT	12-05-2026
A	ISSUE FOR PERMIT	03-04-2026
REV	PROJECT NUMBER / DESCRIPTION	DATE