



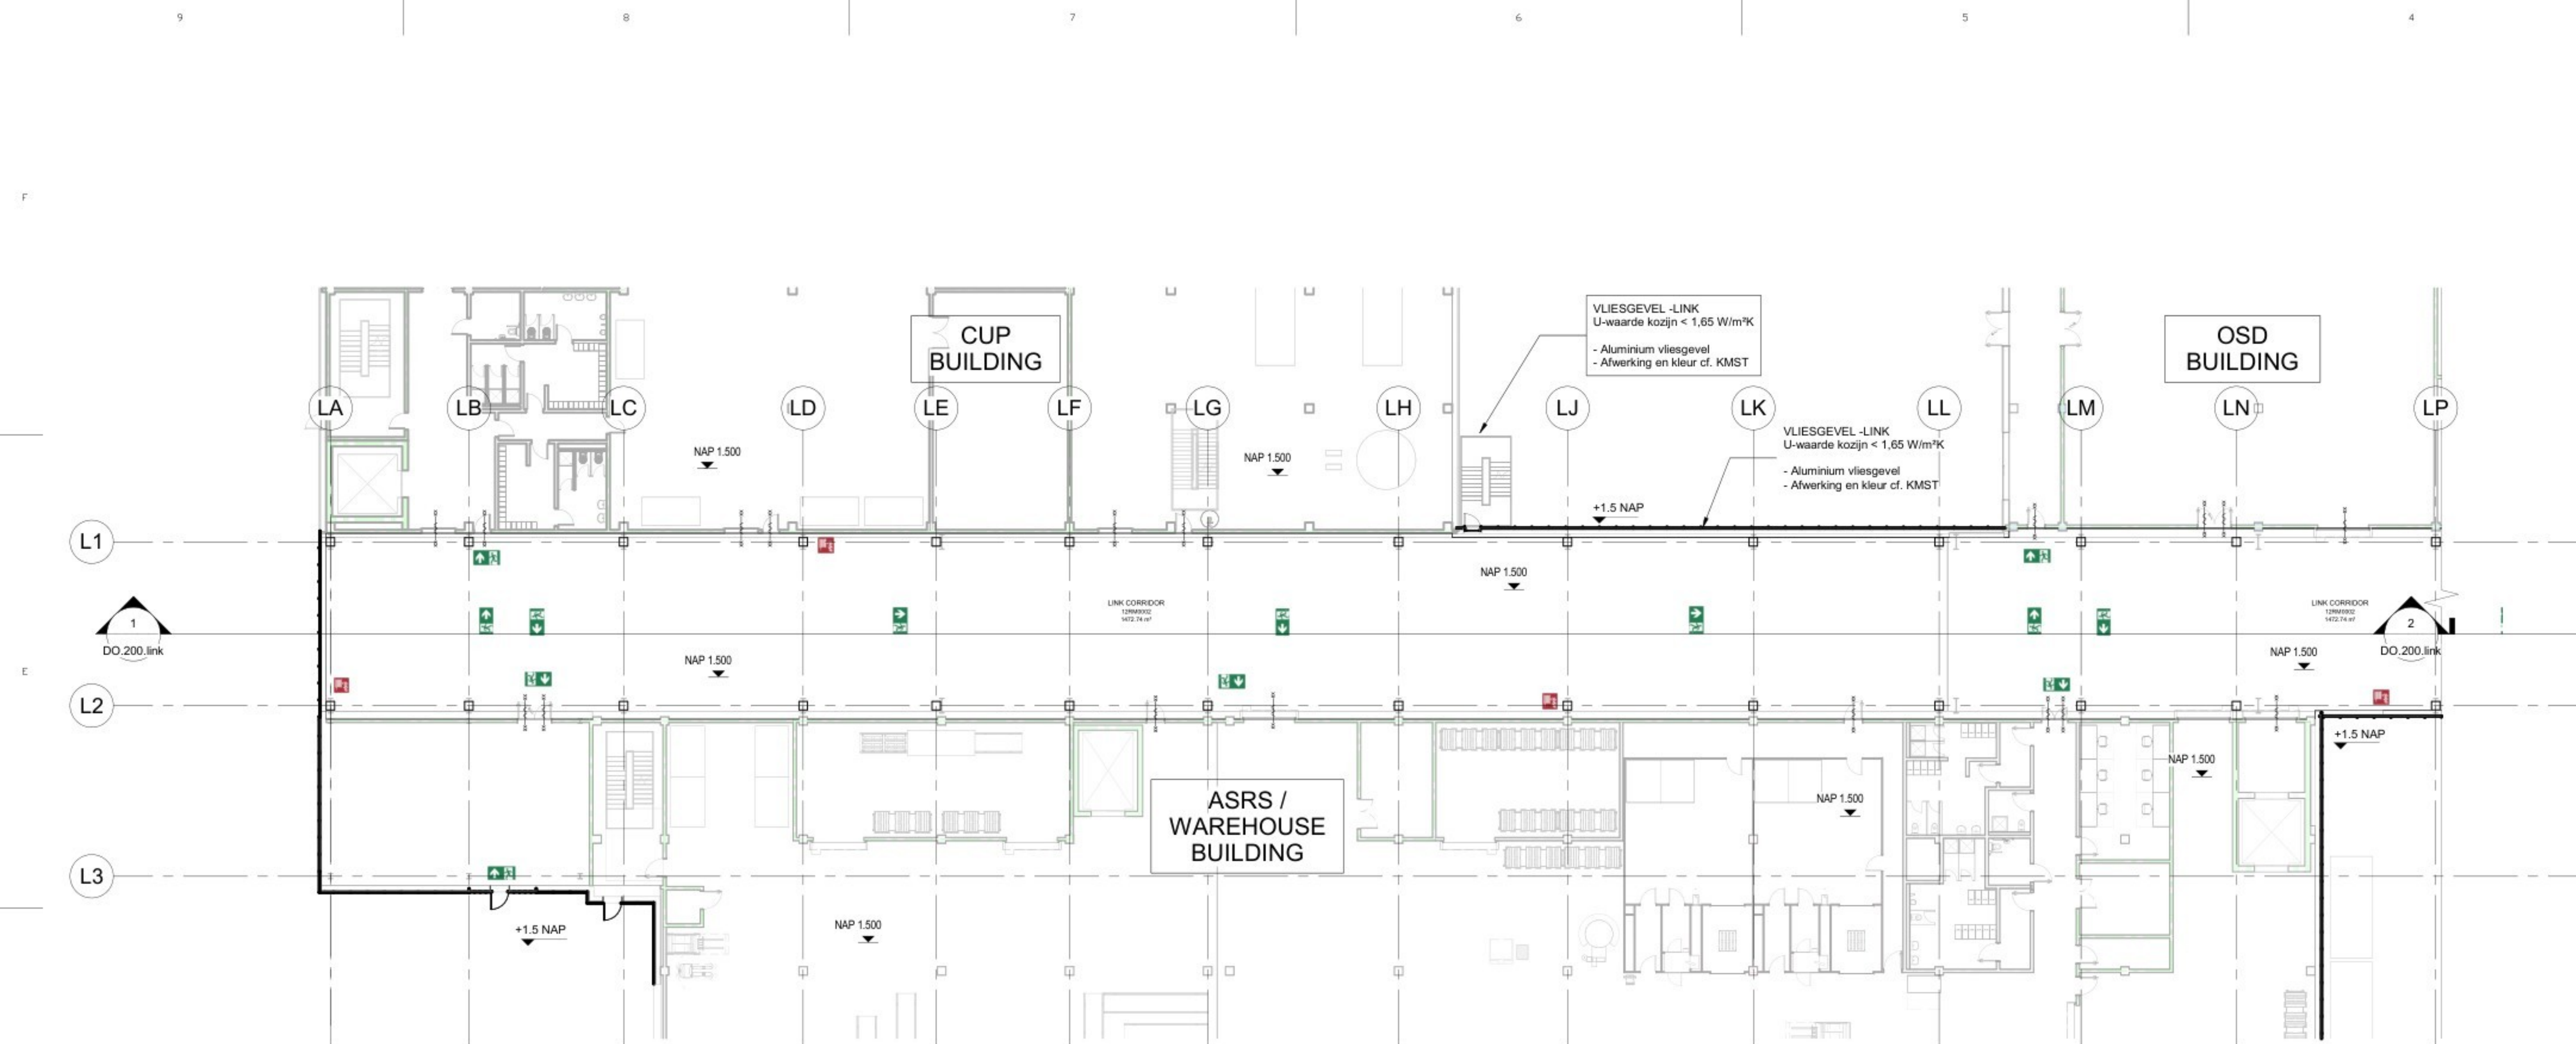

1 Level 00 Plattegrond Begane grond - Sector A
1 : 200

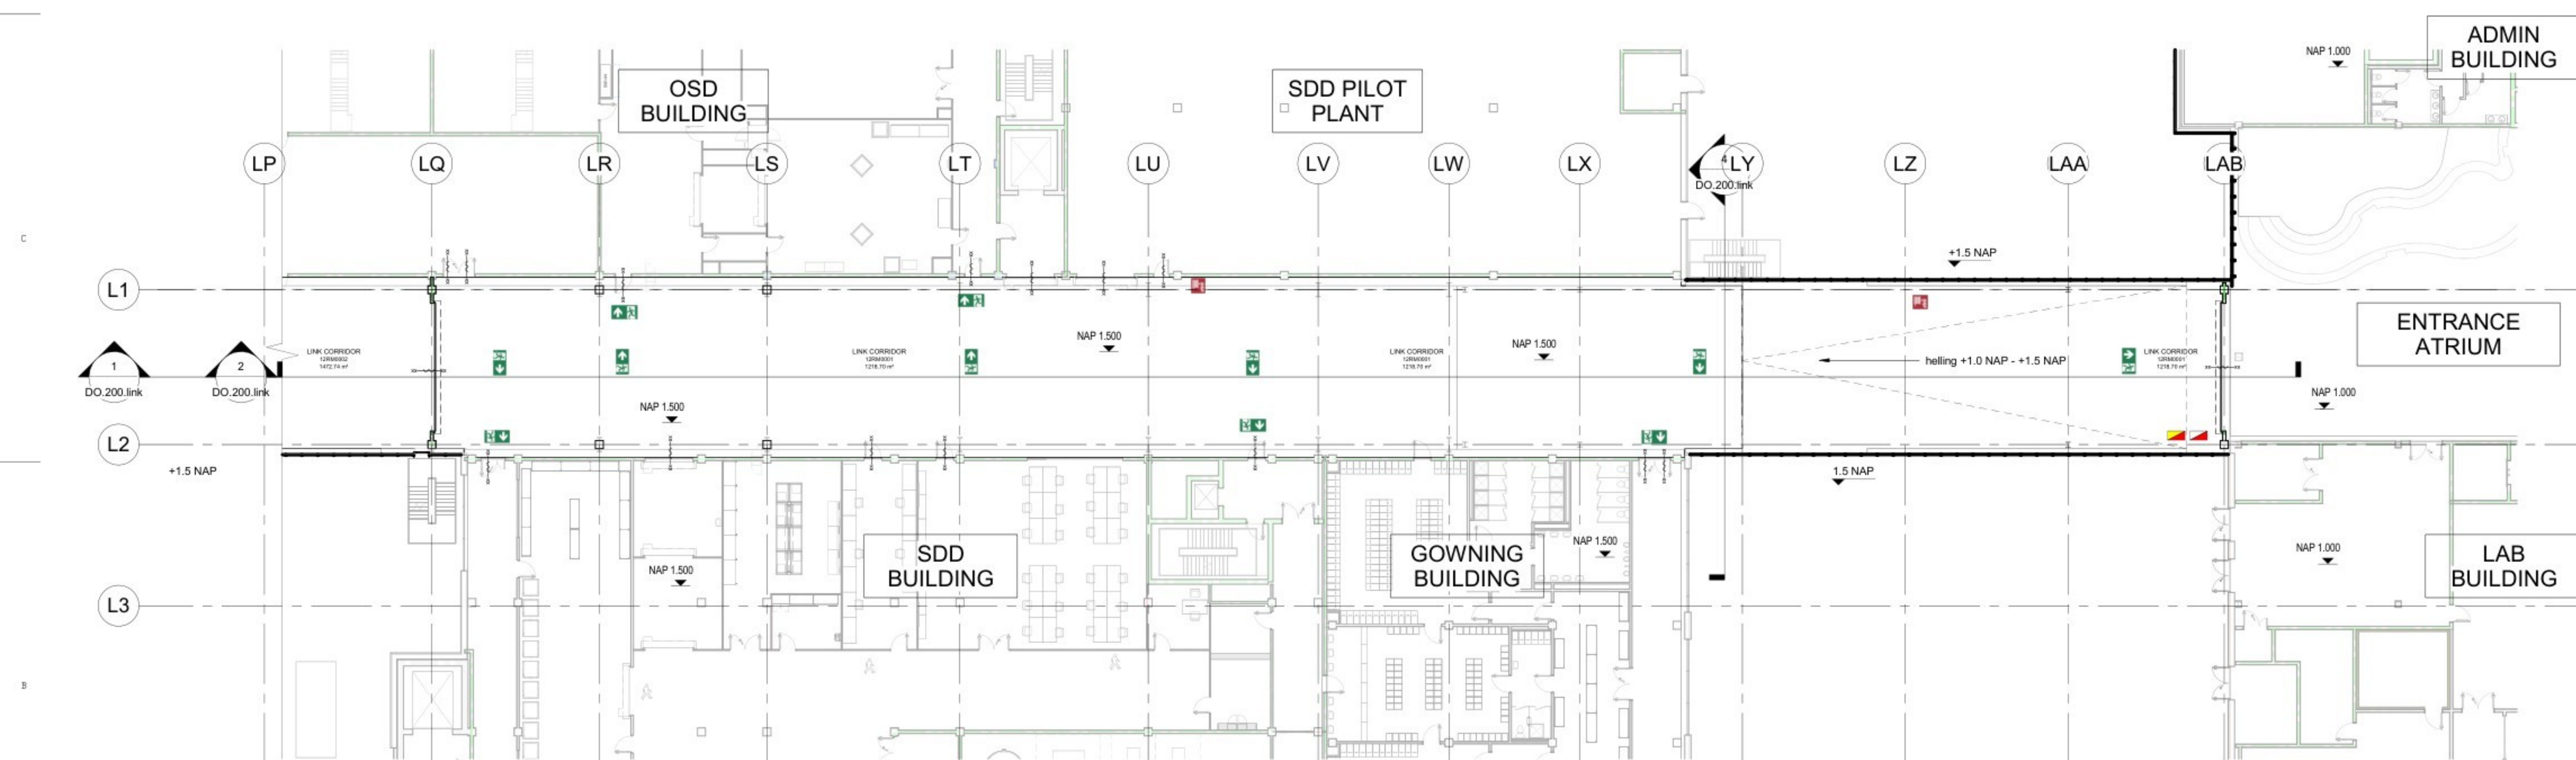

2 Level 00 Plattegrond Begane grond - Sector B
1 : 200

Algemeen:

- PEIL+0 is 1,5 M +NAP
- Alle maten in het m is te controleren
- Deze tekening wordt in kleur afgedrukt

Bouwplan(s) of rapport:

- [DGMW Bouw B.V.]
- Brandwerende voorzieningen of rapport:
- [DGMW Bouw B.V.] [Jacobs Engineering Group Inc]
- Constructie cf. berekeningen en tekeningen constructeur:
- [Van Rossum B.V.] [Jacobs Engineering Group Inc]
- Installaties cf. berekeningen en tekeningen installateur:
- [Van Rossum B.V.] [Jacobs Engineering Group Inc]
- Ontwerp landschap of rapportages en tekeningen:
- [LAP Landscape & Urban Design B.V.]

Besluit Bouwwerken Leefomgeving (BBL)

- Trappen voldoen aan Art. 4.24 t/m 4.28 (zie hieronder)
- Vrije doorgang voldoen aan Art. 4.104 - 4.181
- Alleenrijden voldoen aan art. 179 en hellingsnaam voldoen aan Art. 4.19 t/m 4.23
- Detaillering van gebouwe voldoen aan Afdeling 4.3.3 (bescherming tegen ongedierte), Art.4.143 t/m 4.145
- Vrijligging voldoen aan Afdeling 4.3.3 (bescherming tegen ongedierte), Art.4.143 t/m 4.145
- Elektrische installatie cf. NEN-EN-IEC 61936-1 en NEN-EN 50622 voor hoogspanning
- Gasinstallatie cf. NEN-EN 101
- Drinkwatervoorziening cf. NEN 1006
- Warmwatervoorziening cf. NEN 1006
- Afvoervoorziening voor afvalwater cf. NEN 3215
- Vochtuitvoorziening cf. NEN 3215 art. 5.2 t/m 5.6 van NEN-EN 1838
- Aanduiding buismatdelen cf. NEN 3011
- Scheiding constructies van aardse ruimte waterdicht cf. NEN 2778
- Volumestromen en thermisch cf. ventilatievoorzieningen cf. NEN 1087
- Deur metakeukalen voorzien van rooster
- Lichttoevoer en rookgasuitlaat voorzien van rooster
- R-waarden minimaal = BBL

Minimale eisen trappen cf. Bbl en tekeningen:

Insuïeren: 800 tot 1000 v.u. voorkant breedte

balkastade: min 1000 v.u. vloerplaat (hoogte vloer, nastapleunen vloer < 13 m.)

min 1200 v.u. vloerplaat (hoogte vloer, nastapleunen vloer > 13 m.)

bussamerde spelen max. 100 mm



geen optiel mogelijkheid tussen vloerplaat tot 700+ vloerplaat


hoogte: max. 4000 mm zonder tussenborden

Andere gebruiksfunctie/roodtrap

aartrede:	aartrede:	min. 185 mm
optrede:	optrede:	max. 210 mm
breedte:	breedte:	min. 850 mm

Legenda:

 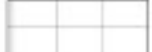Brand	Bouwkundig
	 Binnenwand, Metalstud wand, 60min brandwerend
	 Binnenwand, Metalstud wand
	 Steriele ruimte, externe partij
	 Buitenwand, Vliesgevel
	 Buitenwand, Sandwichpaneel
	 Staalconstructie, cf. opgave constructeur
	 Voeren, Begane grond/voer incl. Isolatie, cf. opgave constructeur
	 Voeren, staalplaat beton/voer, cf. opgave constructeur
	 Voeren, staalplaat beton/voer, cf. opgave constructeur, 60 min brandwerend
	 Dak, staalplaat beton/voer incl. Isolatie, cf. opgave constructeur
Annotaties	 Voeren, mezzanine staalplaat beton/voer, cf. opgave constructeur
	 Installatieplatform
	 Plafond, beloopbaar

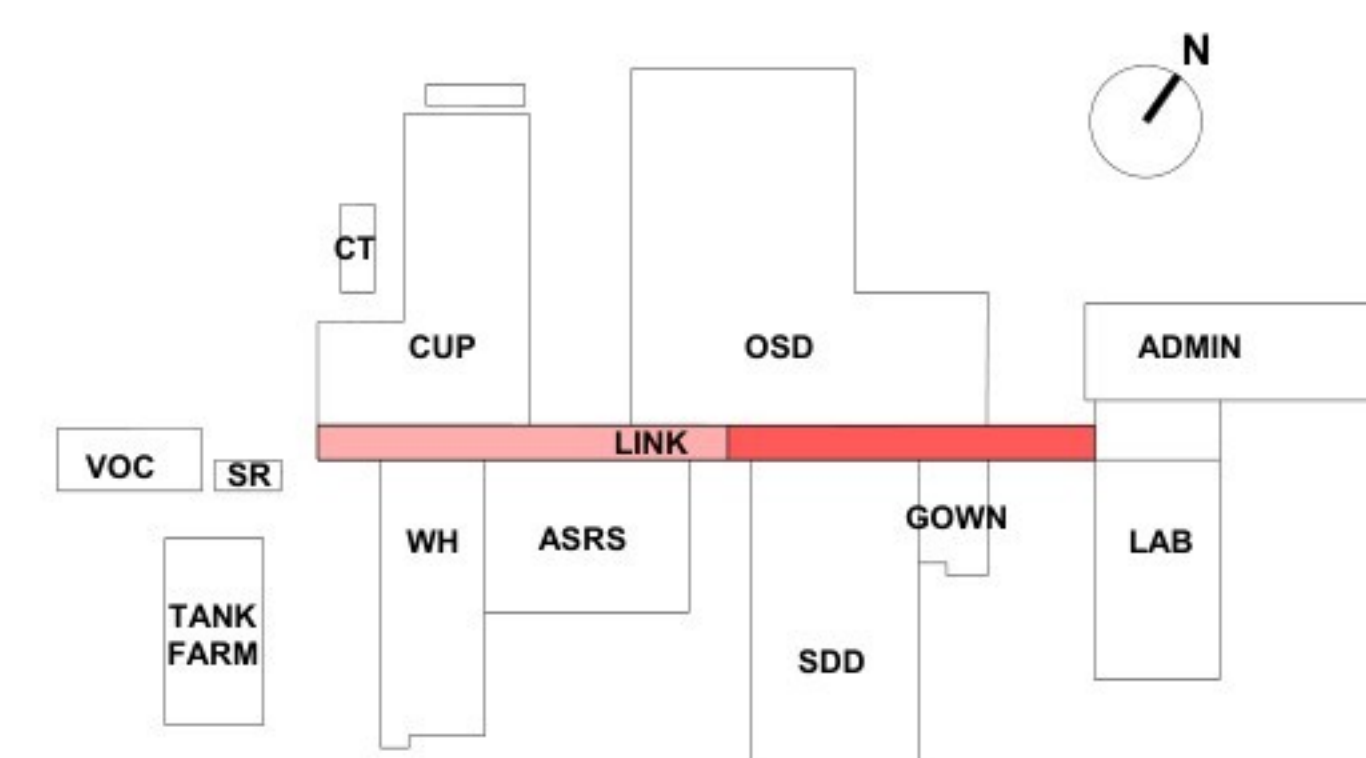

OVERZICHT		
WjgrID	Wijziging	Datum
A	ISSUE FOR PERMIT	03-04-2026
REF.	PROJECT NUMBER / DESCRIPTION	DATE

Project	Opdrachtgever
2533 Project Mondrian	Lilly
Fase	Status
Omgevingsvergunning	Definitief
Formaat	Schaal
A0 1189mm W x 841mm H	As indicated
Linkswaardeel	Datum
LINK	03-04-2026
Onderwerp	DO.100.link
LEVEL 00 GROUND FLOOR PLAN	
LINK BUILDING	

