






Jacobs *Lilly*
POWERHOUSE

Project	Opdrachtgever
2533 Project Mondrian	Lily
Fase	Status
Omgevingsvergunning	Definitief
Formaat	Schaal
A0 1189mm W x 841mm H	As indicated
Tekeningdeel	Datum
OSD	03-04-2026
Onderwerp	
LEVEL 00 GROUND FLOOR PLAN	DO.100.osd
OSD / PILOT PLANT	

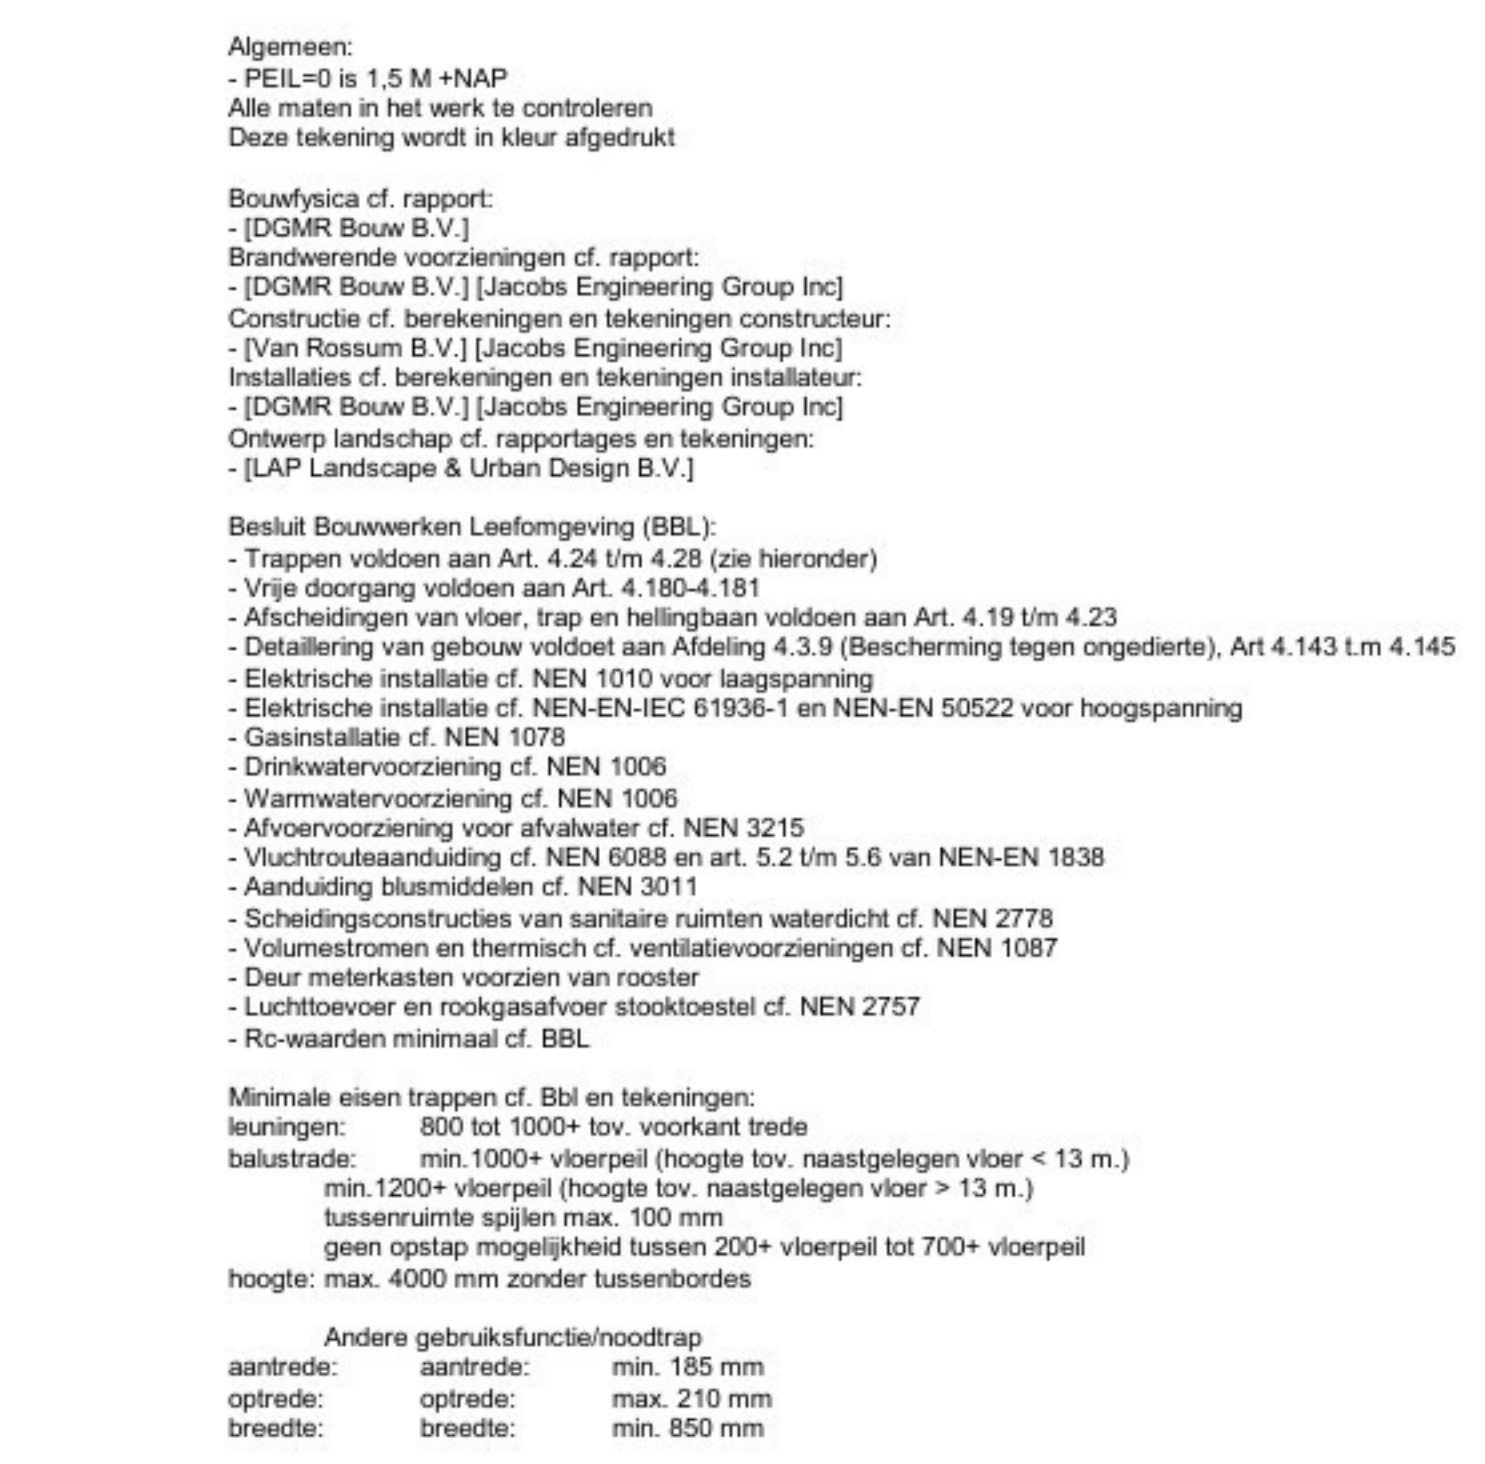

Legenda:

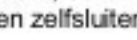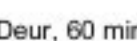 Brand	 Deur, 30 min brandwerende en zelfsluitend	Bouwkundig	 Binnenwand, Metalstud wand, 60min brandwerend
 XX	 Deur, 60 min brandwerende en zelfsluitend		 Binnenwand, Metalstud wand
 Brandweeringang			 Steriele ruimte, externe partij
 Vluchtrouteaanduiding			 Buitenwand, Vliesgevel
 Brandslanghaspel (30 m)			 Buitenwand, Sandwichpaneel
 Droge buisleiding			 Staalconstructie, cf. opgeve constructeur
 Brandmeldpaneel			 Vloeren, Begane grondvloer incl. isolatie, cf. opgeve constructeur
 Nevenpaneel			 Vloeren, staalplaat betonvloer, cf. opgeve constructeur
Annotaties			 Vloeren, staalplaat betonvloer, cf. opgeve constructeur, 60 min brandwerend
 hoogte relatief tot NAP			 Dak, staalplaat betonvloer incl. isolatie, cf. opgeve constructeur
			 Vloeren, mezzanine staalplaat betonvloer, cf. opgeve constructeur
			 Installatieplatform
			 Plafond, beloopbaar




WjzrD	Wijziging	Datum
A	ISSUE FOR PERMIT	03-04-2026
REV.	PROJECT NUMBER / DESCRIPTION	

Jacobs *Lilly*
POWERHOUSE

Project	Opdrachtgever
2533 Project Mondrian	Lily
Fase	Status
Omgevingsvergunning	Definitief
Formaat	Schaal
A0 1189mm W x 841mm H	As indicated
Gebouwdetail	Datum
OSD	03-04-2026
Onderwerp	DO.100.05.osd
LEVEL 05 MEZZANINE / PLATFORM	
FLOOR PLAN	
OSD / PILOT PLANT	




Project	Opdrachtgever
2533 Project Mondrian	Lilly
Fase	Status
Omgevingsvergunning	Definitief
Formaat	Schaal
A0 1189mm W x 841mm H	As indicated
Gebouwdetail	Datum
OSD	03-04-2026
Onderwerp	
15 LEVEL 15 MEZZANINE / PLATFORM FLOOR PLAN OSD / PILOT PLANT	DO.101.15.osd

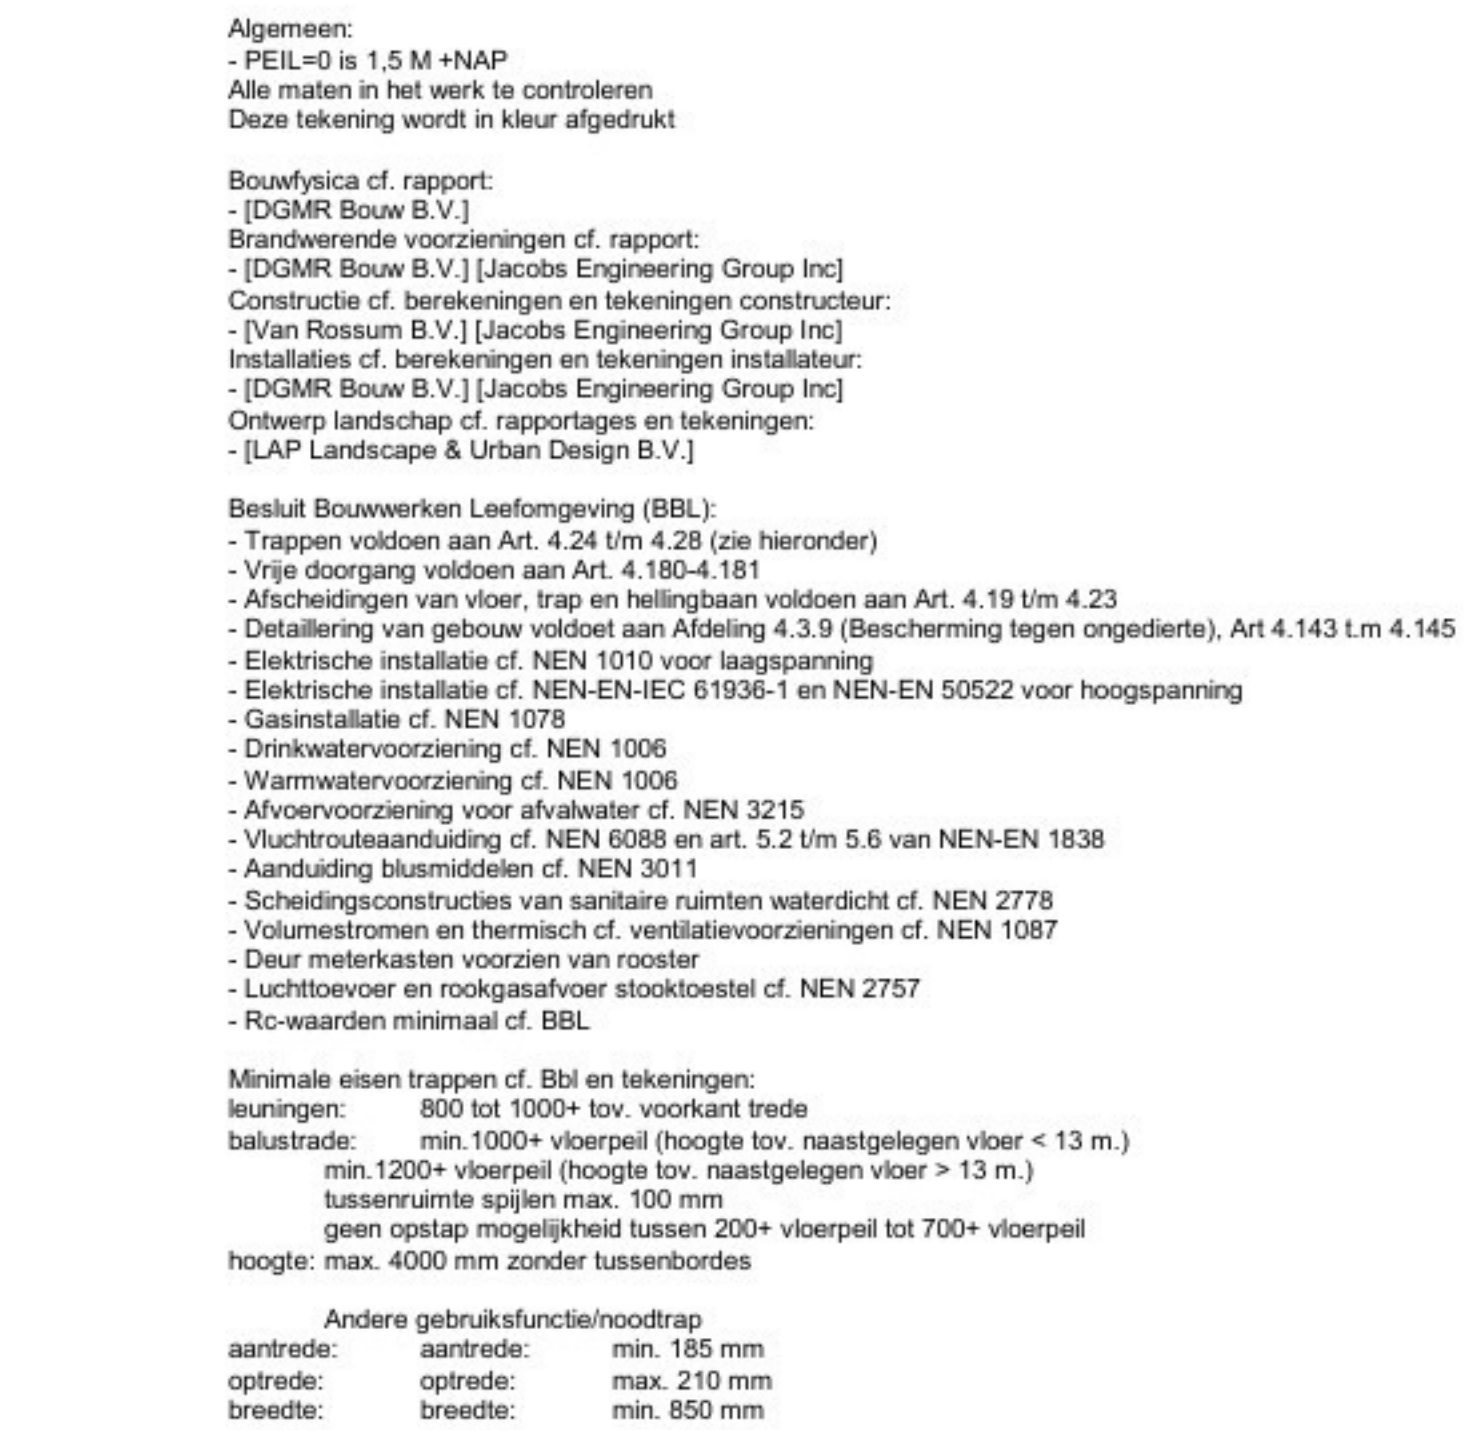






A schematic diagram of the layout of the 10000 sq ft building. The building is divided into several rooms: VOC, SR, TANK FARM, WH, ASRS, SDD, GOWN, LAB, ADMIN, CUP, CT, and OSD. A north arrow is located in the top right corner.

Jacobs | *Lilly*
POWERHOUSE

Project	Opdrachtgever
2533 Project Mondrian	Lilly
Fase	Stadium
Omgevingsvergunning	Definitief
Formaat	School
A0 1189mm W x 841mm H	As indicated
Gebouwdetail	Datum
OSD	03-04-2026
Onderwerp	DO.102.osd
LEVEL 20 PLANT LEVEL FLOOR PLAN	
OSD / PILOT PLANT	

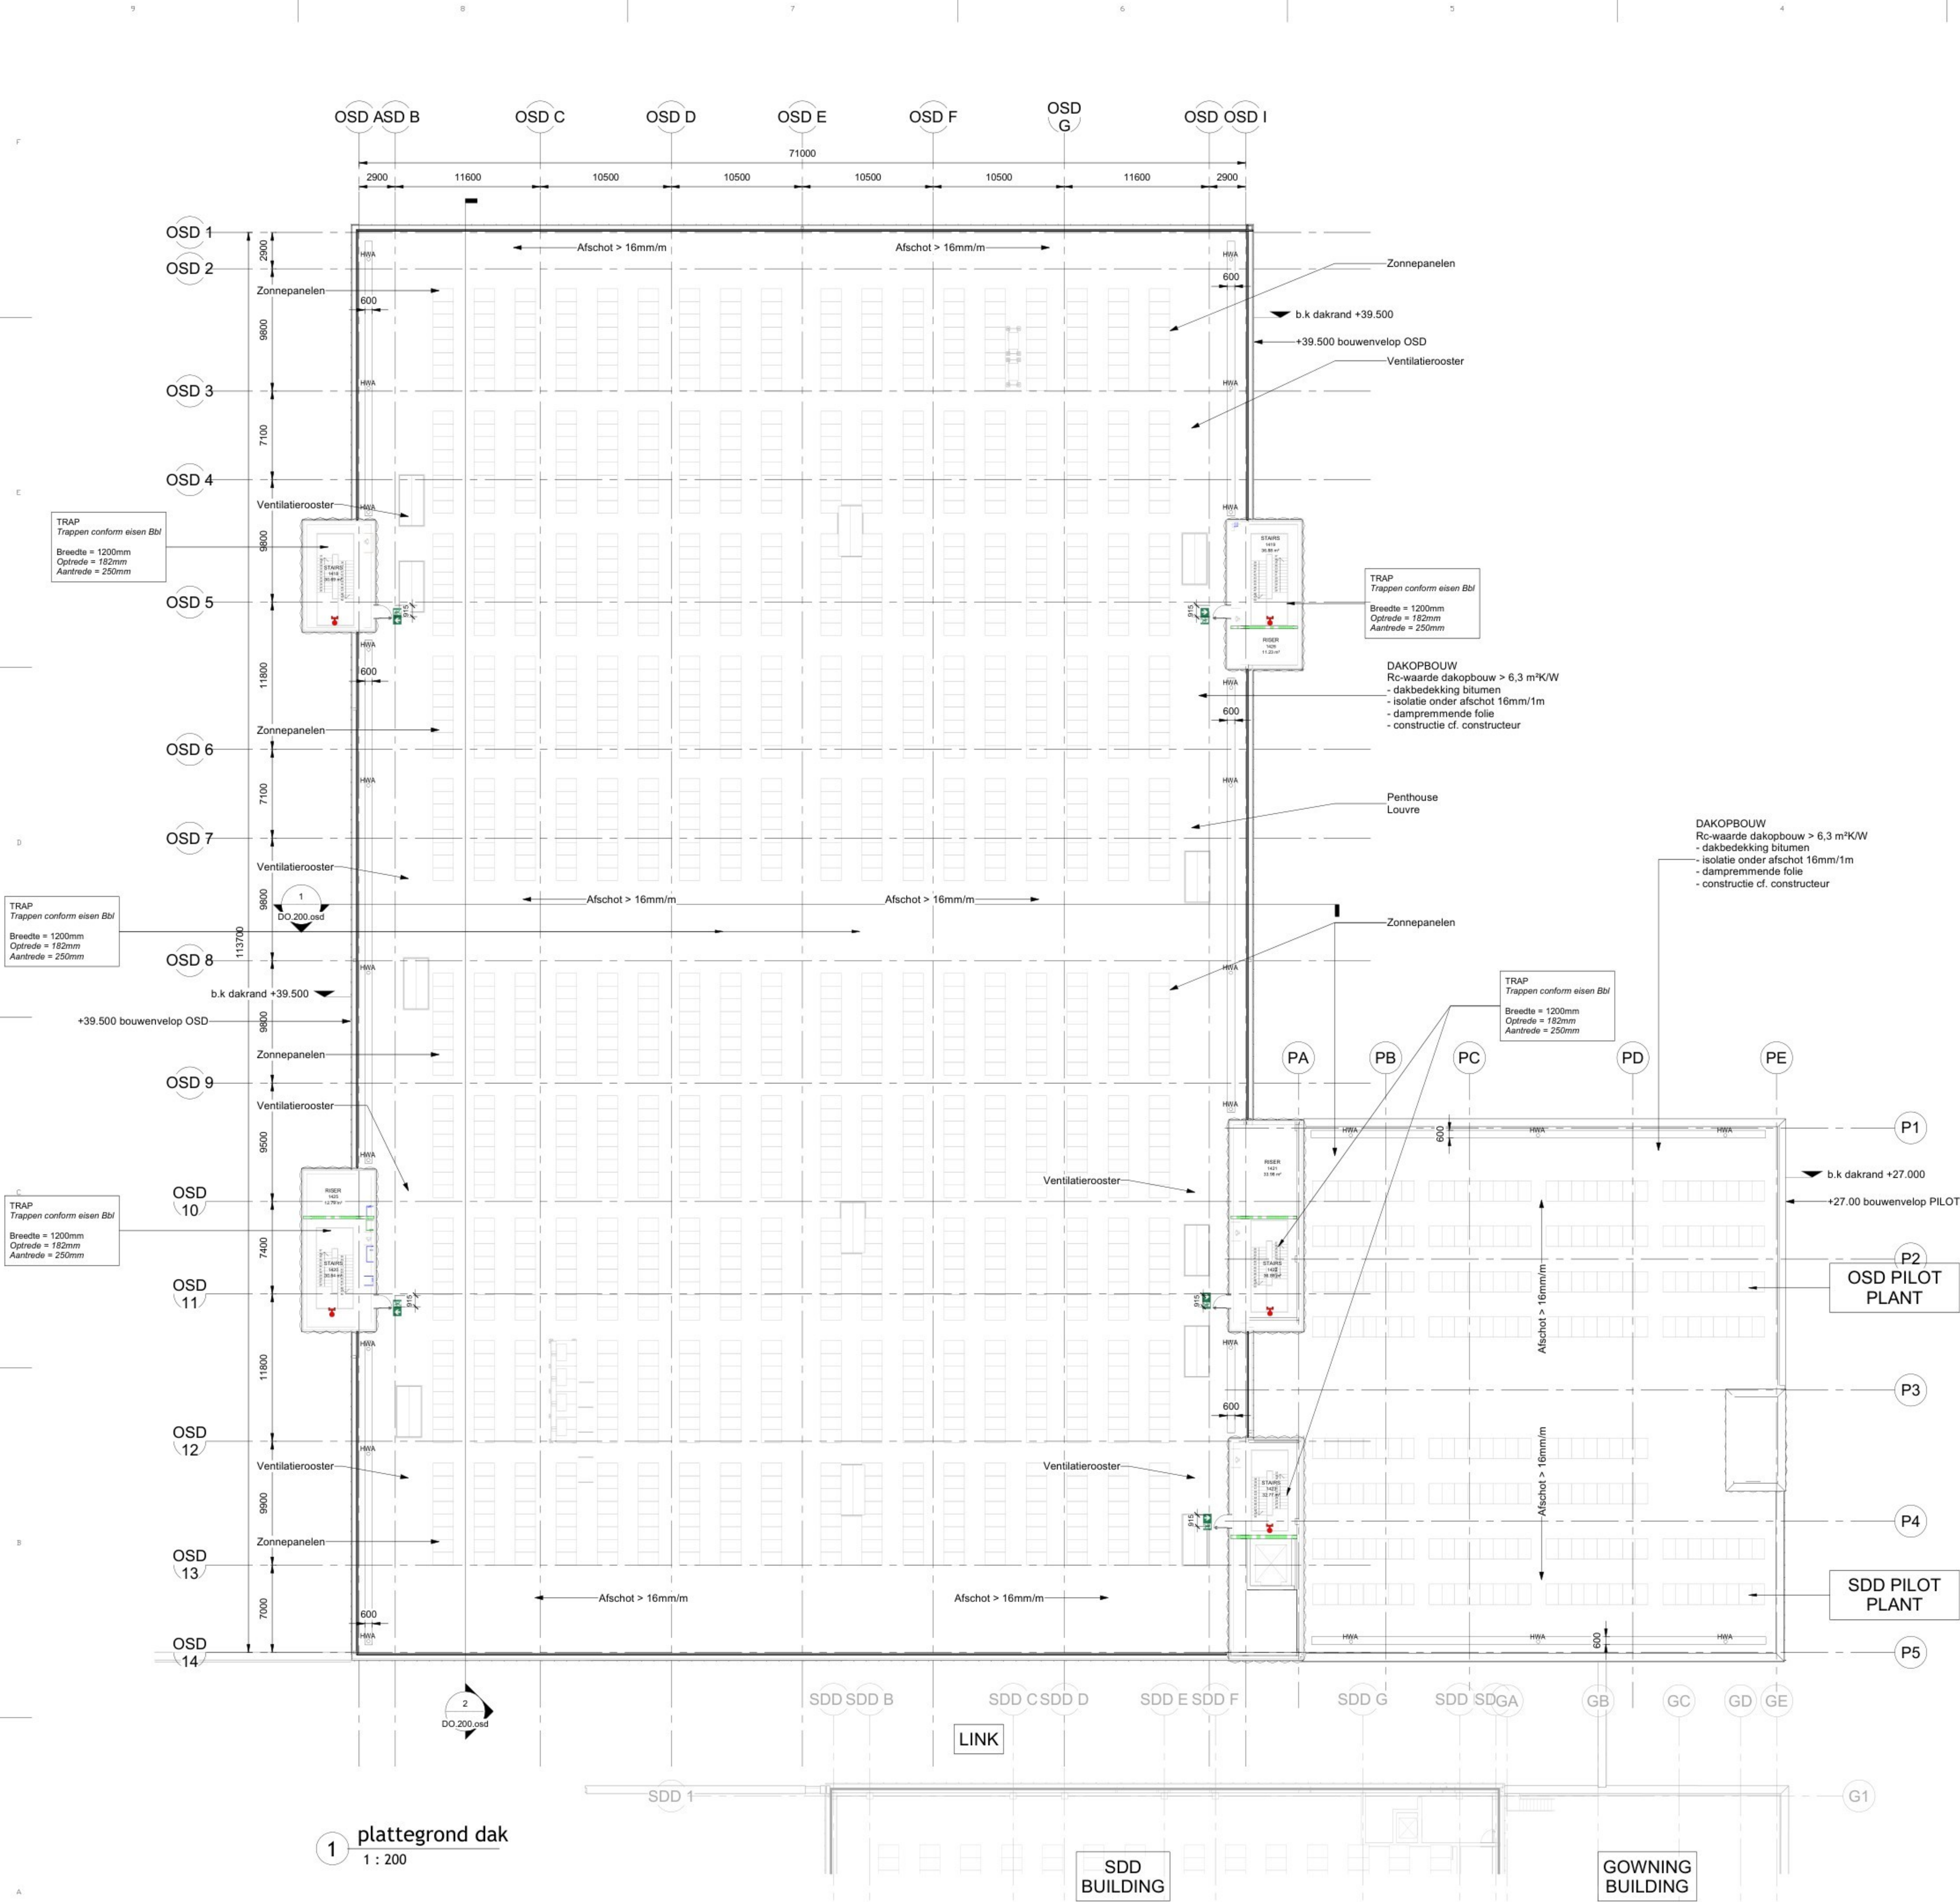


1 plattegrond dak
1 : 200

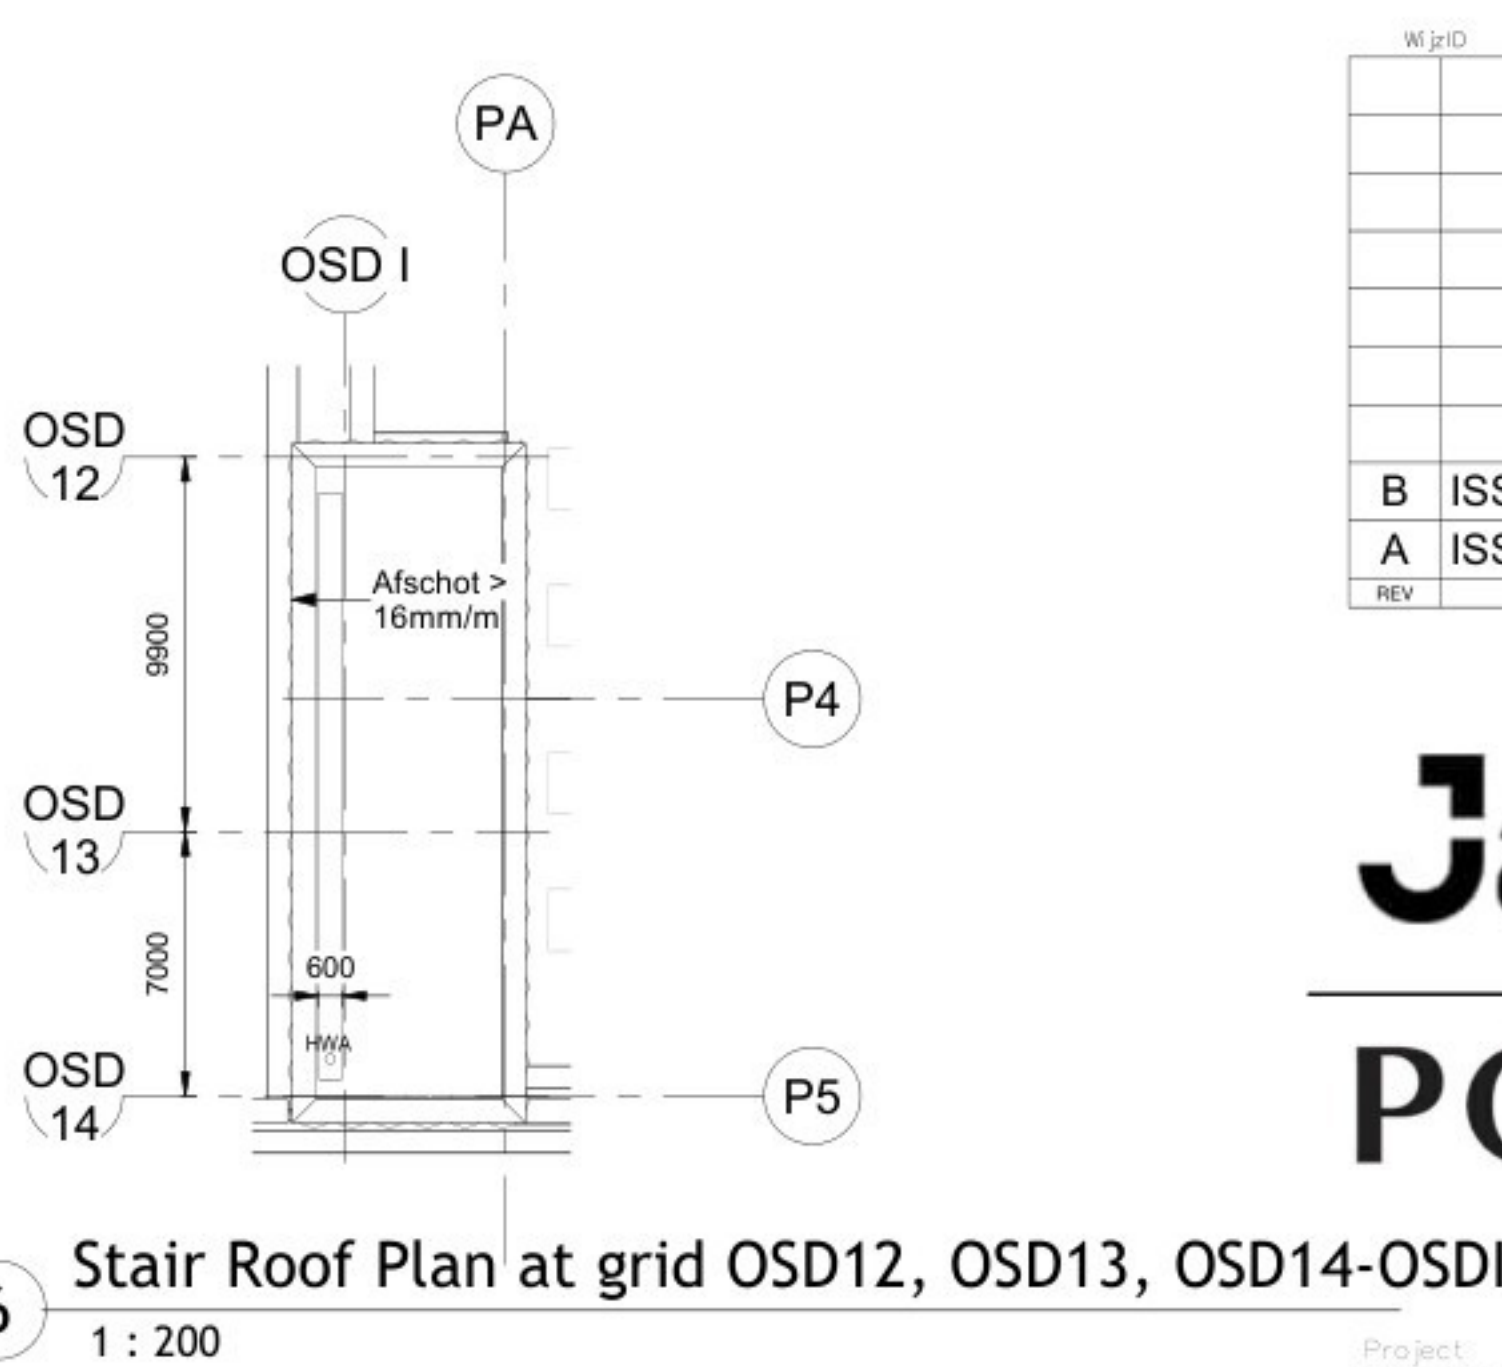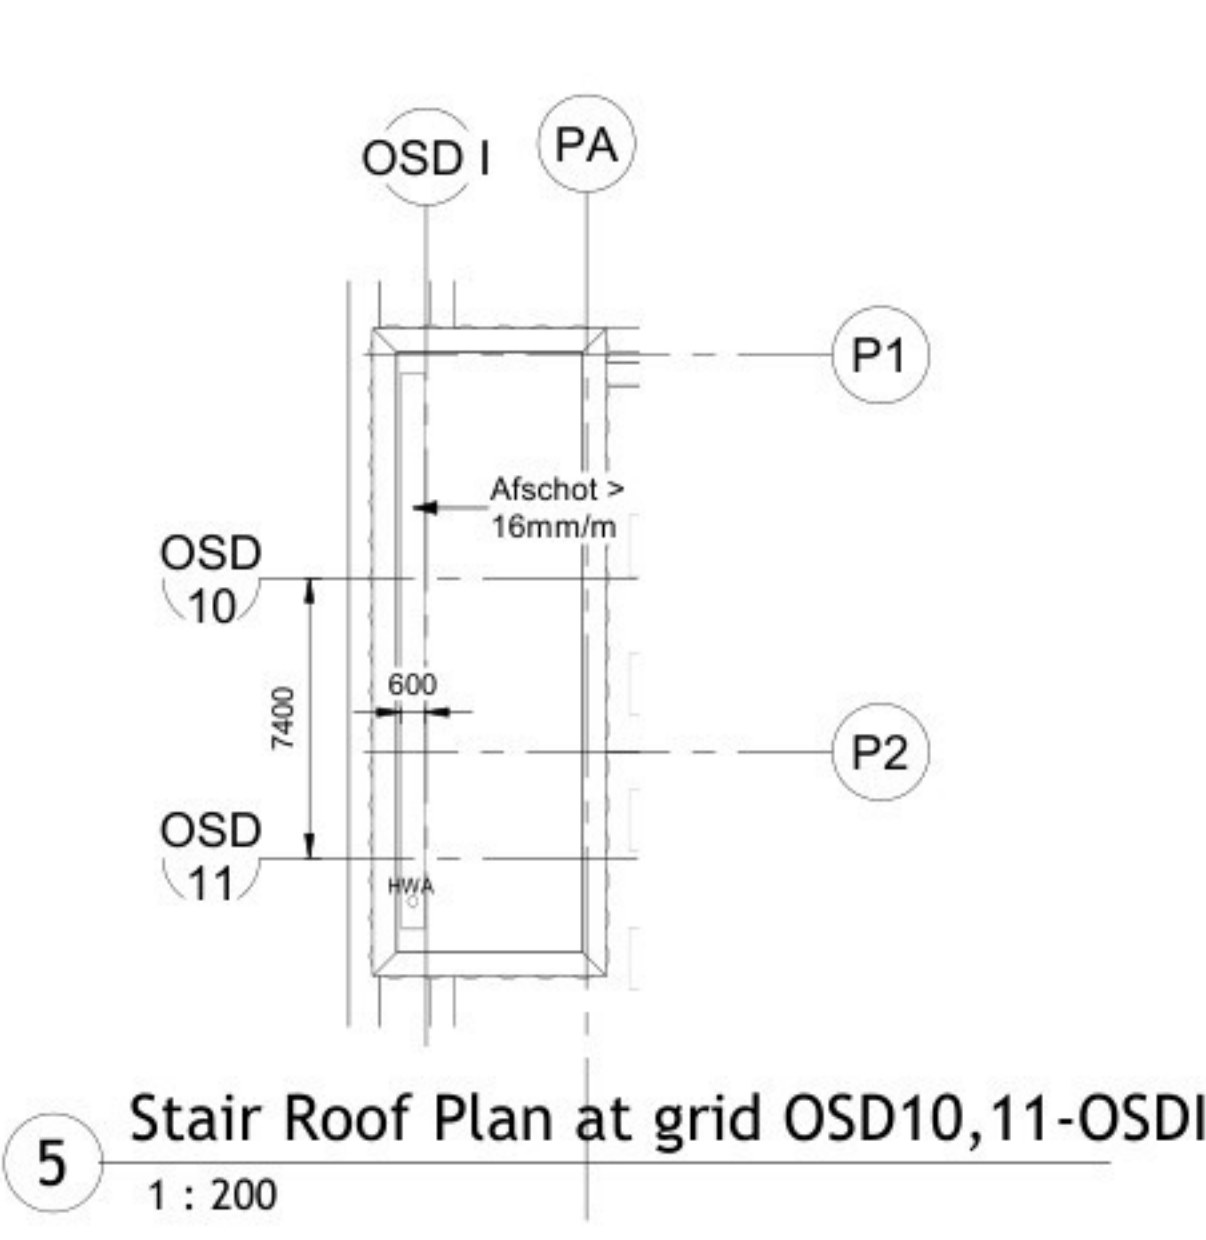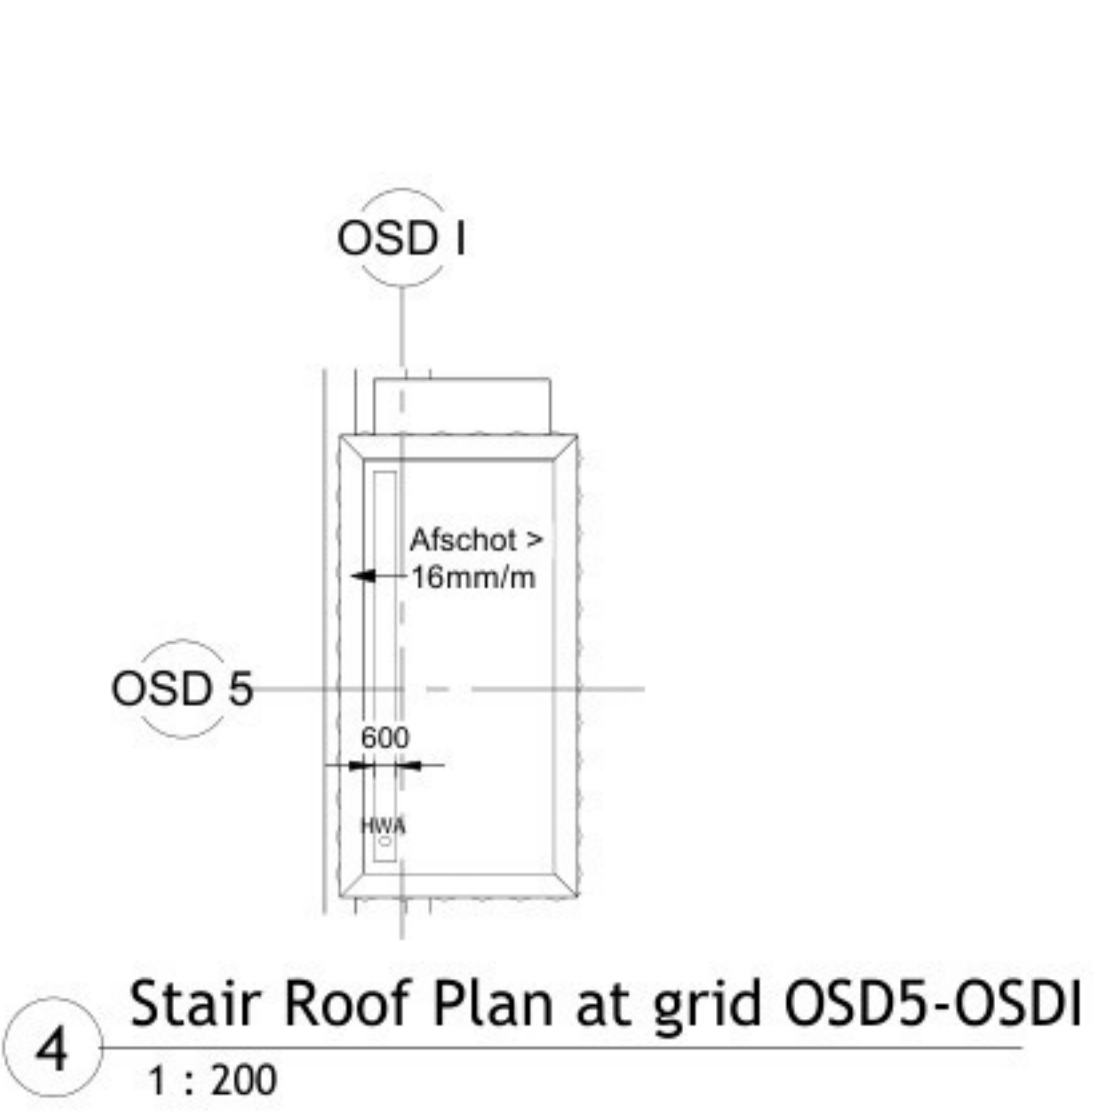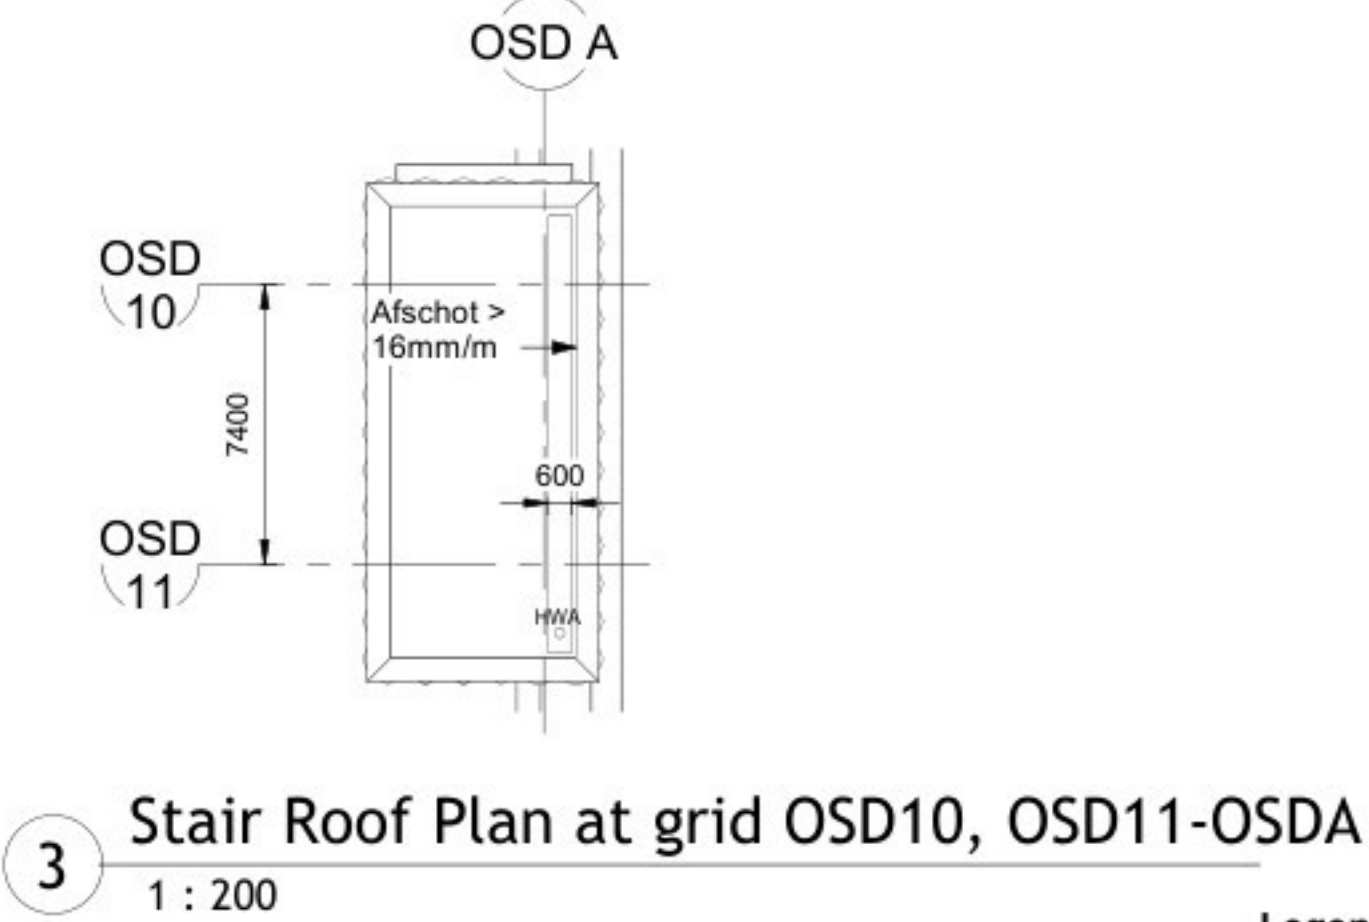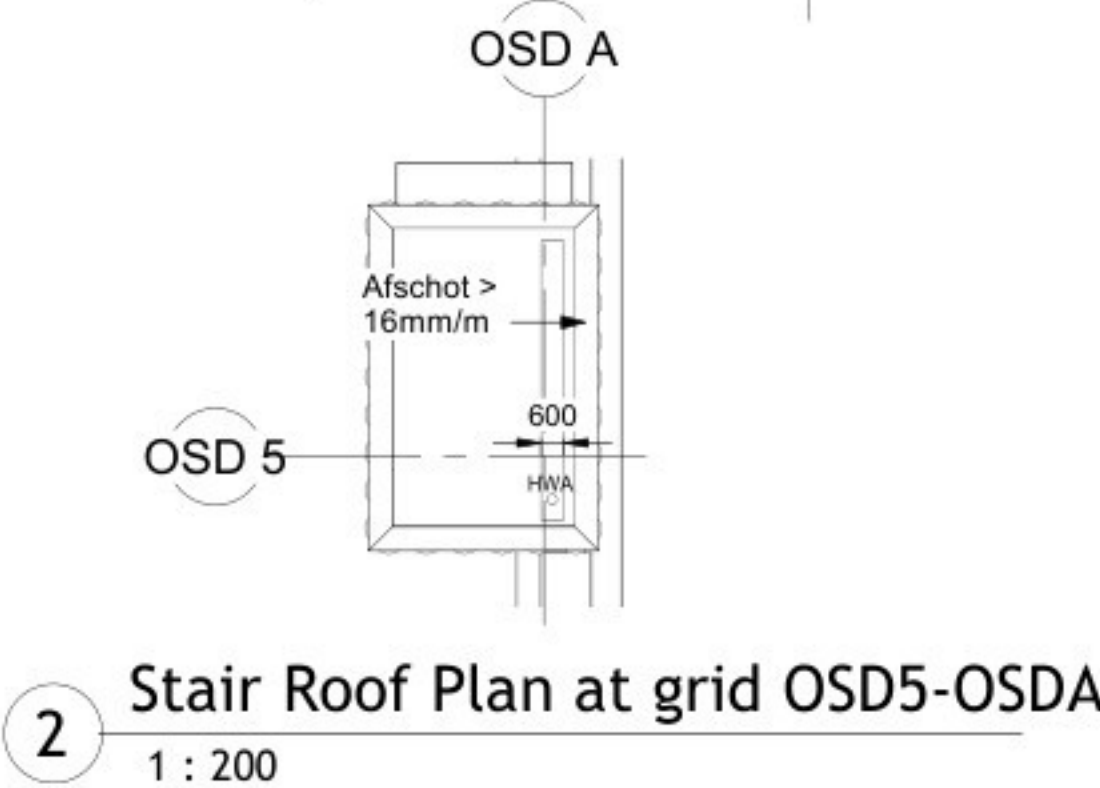

6 Stair Roof Plan at grid OSD12, OSD13, OSD14-OSDI
1 : 200

Legenda:	
Brand	Bouwkundig
X-X	Deur, 30 min brandwerende en zelfsluitend
XX-XX	Deur, 60 min brandwerende en zelfsluitend
→	Brandweeringang
→	Vuchtrouteaanduiding
→	Brandlanghassel (30 m)
→	Droge busleiding
→	Brandmeldpaneel
→	Nevenpaneel
→	Annotaties
→	hoogte relatief tot NAP
→	Binnewand, Metaalstud wand, 60min brandwerend
→	Binnewand, Metaalstud wand
→	Steriele ruimte, externe partij
→	Buitenwand, Vliesgevel
→	Buitenwand, Sandwichpaneel
→	Staalconstructie, cf opgave constructeur
→	Vloeren, Begane grondvloer incl. isolatie, cf. opgave constructeur
→	Vloeren, staalplaat betonvloer, cf. opgave constructeur
→	Vloeren, staalplaat betonvloer, 60 min brandwerend
→	Dak, staalplaat betonvloer incl. isolatie cf. opgave constructeur
→	Vloeren, mezzanine staalplaat betonvloer, cf. opgave constructeur
→	Installatieplatform
→	Plafond, beloopbaar

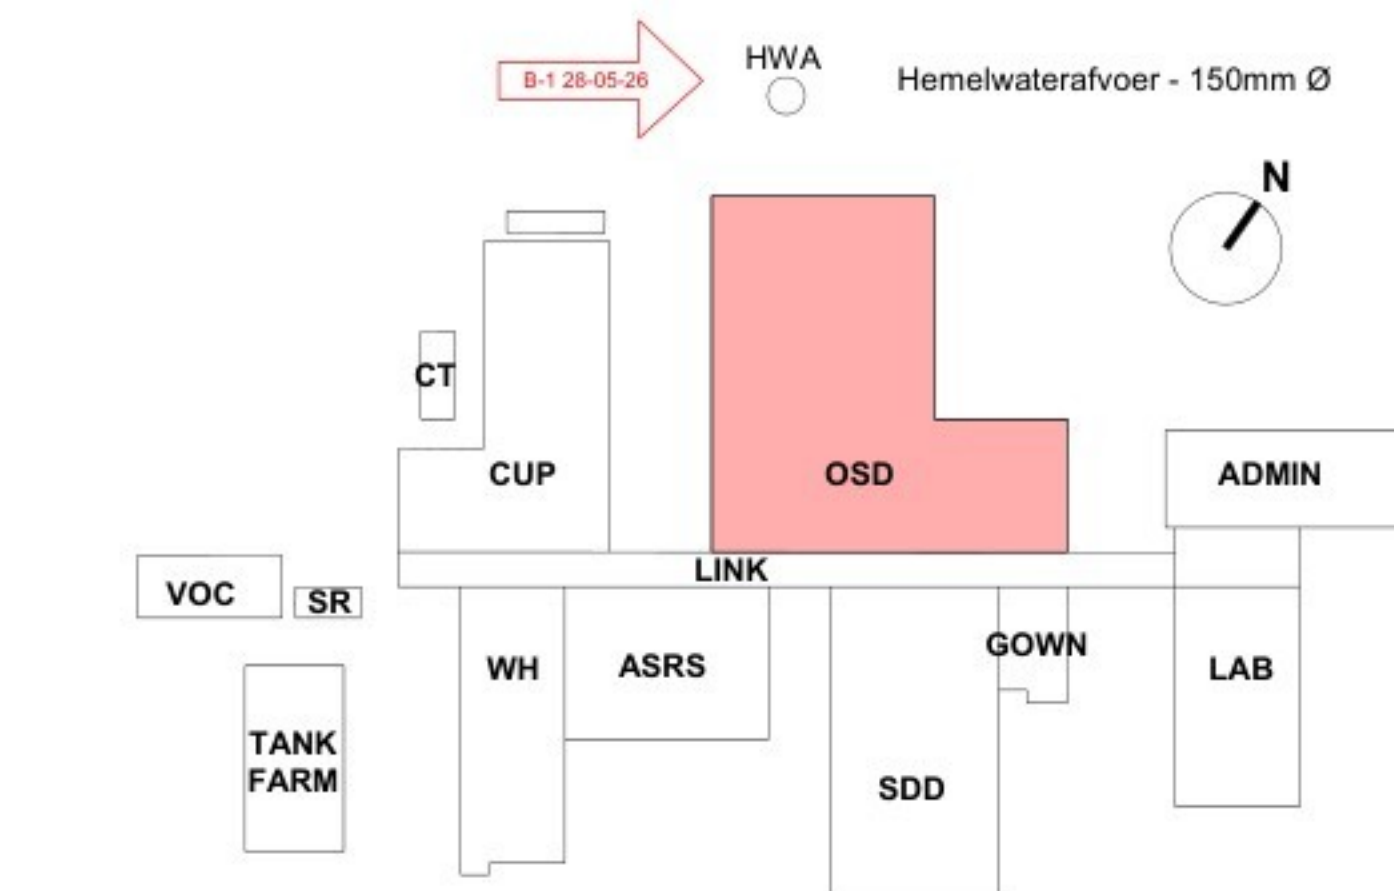

OVERZICHT	
Wijziging	Datum
B	28-05-2026
A	03-04-2026
REV	PROJECT NUMBER / DESCRIPTION
B	ISSUE FOR PERMIT
A	ISSUE FOR PERMIT

Jacobs *Lilly*
POWERHOUSE

Project	
2533 Project Mondrian	Lilly
Fase	
Omgevingsvergunning	Status
Formaat	Definitief
A0 1189mm W x 841mm H	Schaal
As indicated	Datum
03-04-2026	DO.103.osd
Onderwerp	
ROOF LEVEL PLAN	DO.103.osd
OSD / PILOT PLANT	