

F


E

D

C

B

A

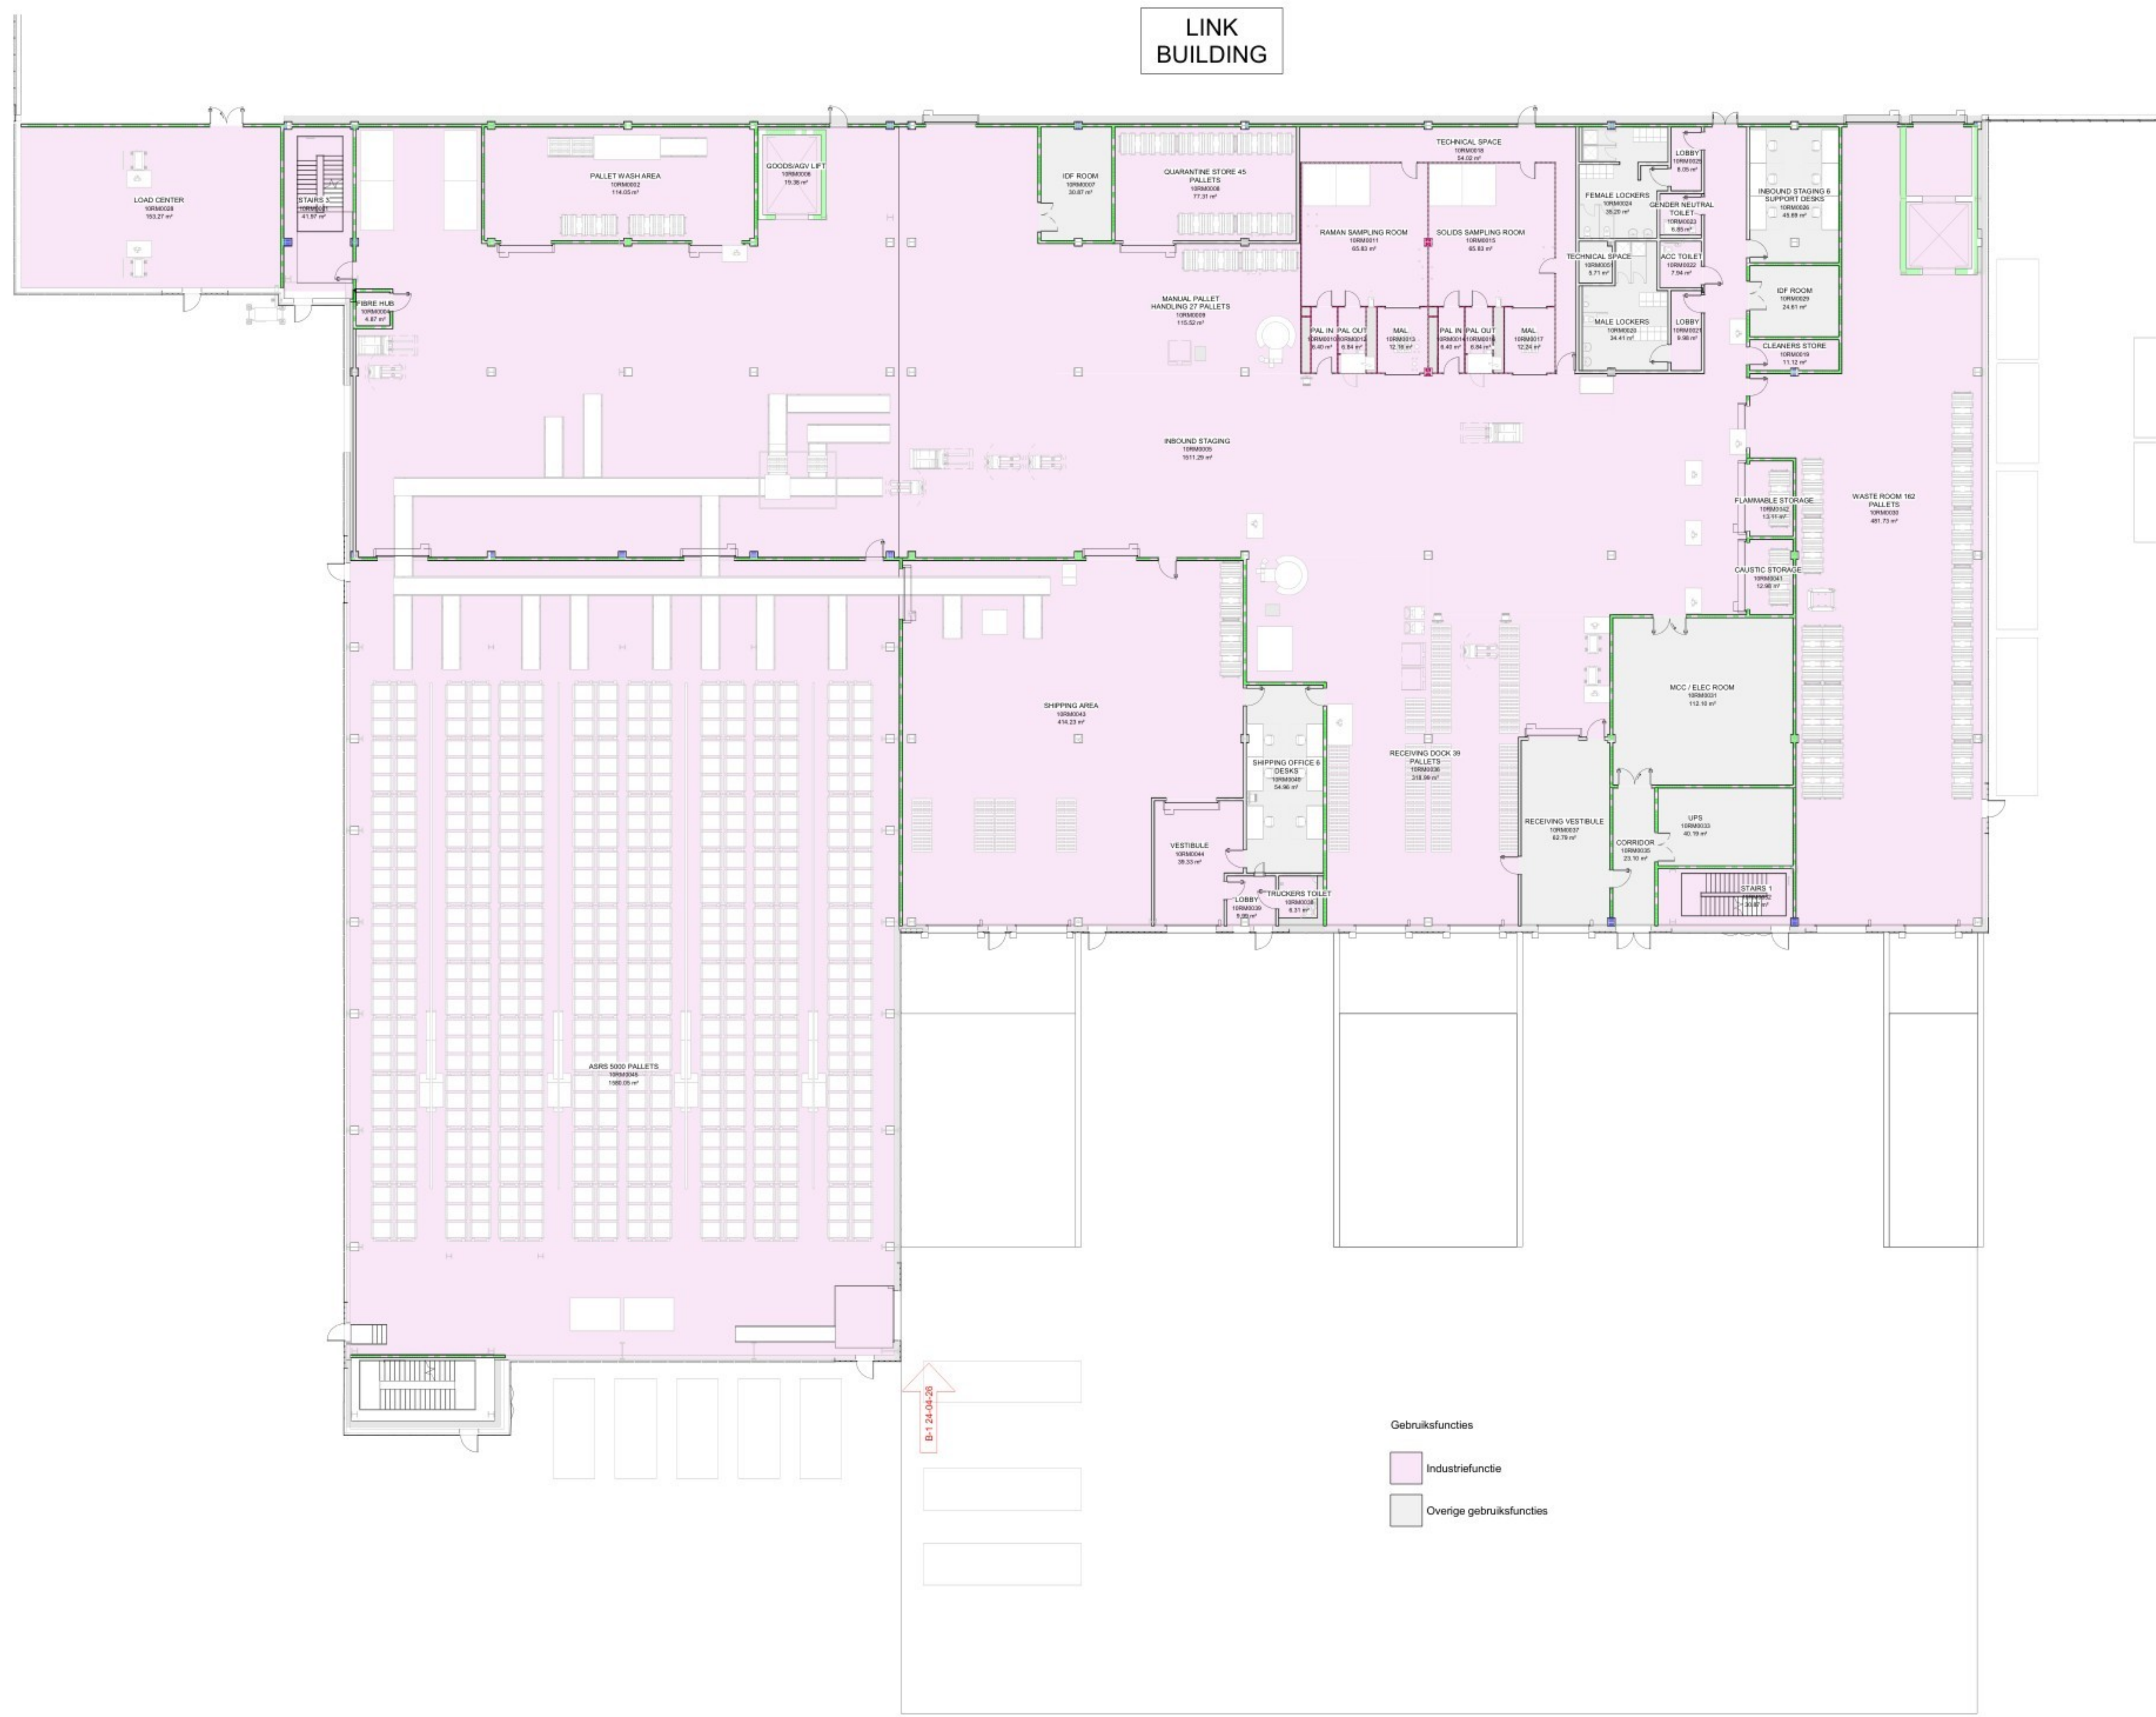

ASRS / WAREHOUSE LEVEL 00 ROOM FUNCTION SCHEDULE		
Gebruiksfuncties	Area	Level
Industriefunctie	5263.27 m²	Level 00
Overige gebruiksfuncties	469.64 m²	Level 00

1 Level 00 Plattegrond Begane grond Gebruiksfuncties
1 : 200


Algemeen:
- PEIL+0 is 1,5 M +NAP
Alle maten in het werk te controleren
Deze tekening wordt in kleur afgedrukt

Bouwtechnica cf. rapport:
- [DGMR Bouw B.V.]
Brandwerende voorzieningen cf. rapport:
- [DGMR Bouw B.V.] [Jacobs Engineering Group Inc]
Constructie cf. berekeningen en tekeningen constructeur:
- [Van Rossum B.V.] [Jacobs Engineering Group Inc]
Installaties cf. berekeningen en tekeningen installateur:
- [DGMR Bouw B.V.] [Jacobs Engineering Group Inc]
Ontwerp landschap cf. rapportages en tekeningen:
- [JAP Landscape & Urban Design B.V.]

Besluit Bouwwerken Leefomgeving (BBL):
- Trappen voldoen aan Art. 4.24 t/m 4.28 (zie hieronder)
- Vrije doorgang voldoen aan Art. 4.180-4.181
- Afsluitingen van vloer, trap en hellingsbaan voldoen aan Art. 4.19 t/m 4.23
- Detailering van gebouw voldoet aan Afdeling 4.3.9 (Bescherming tegen ongedierte), Art 4.143 t/m 4.145
- Elektrische installatie cf. NEN 1010 voor laagspanning
- Elektrische installatie cf. NEN-EN-IEC 61936-1 en NEN-EN 50522 voor hoogspanning
- Gasinstallatie cf. NEN 1078
- Drinkwatervoorziening cf. NEN 1006
- Warmwatervoorziening cf. NEN 1006
- Afvoervoorziening voor afvalwater cf. NEN 3215
- Vuchtrouteaanwijzing cf. NEN 6088 en art. 5.2 t/m 5.6 van NEN-EN 1838
- Aanduiding blusmiddelen cf. NEN 3011
- Scheidingconstructies van sanitaire ruimten waterdicht cf. NEN 2778
- Volumestromen en thermisch cf. ventilatievoorzieningen cf. NEN 1087
- Deur meterkasten voorzien van rooster
- Luchtovereen en rookafzuiger stooktoestel cf. NEN 2757
- Rc-waarden minimaal cf. BBL

Minimale eisen trappen cf. Bbl en tekeningen:
leuning: 800 tot 1000+ tov. voorkant trede
balustrade: min 1000+ vloerpeil (hoogte tov. naastgelegen vloer < 13 m.)
min 1200+ vloerpeil (hoogte tov. naastgelegen vloer > 13 m.)
tussenruimte spijlen max. 100 mm
geen opstap mogelijkheid tussen 200+ vloerpeil tot 700+ vloerpeil
hoogte: max. 4000 mm zonder tussenbordes

Andere gebruiksfunctie/roodtrap
aanrede: aantrede: min. 185 mm
opgede: opgede: min. 210 mm
breedte: breedte: min. 850 mm

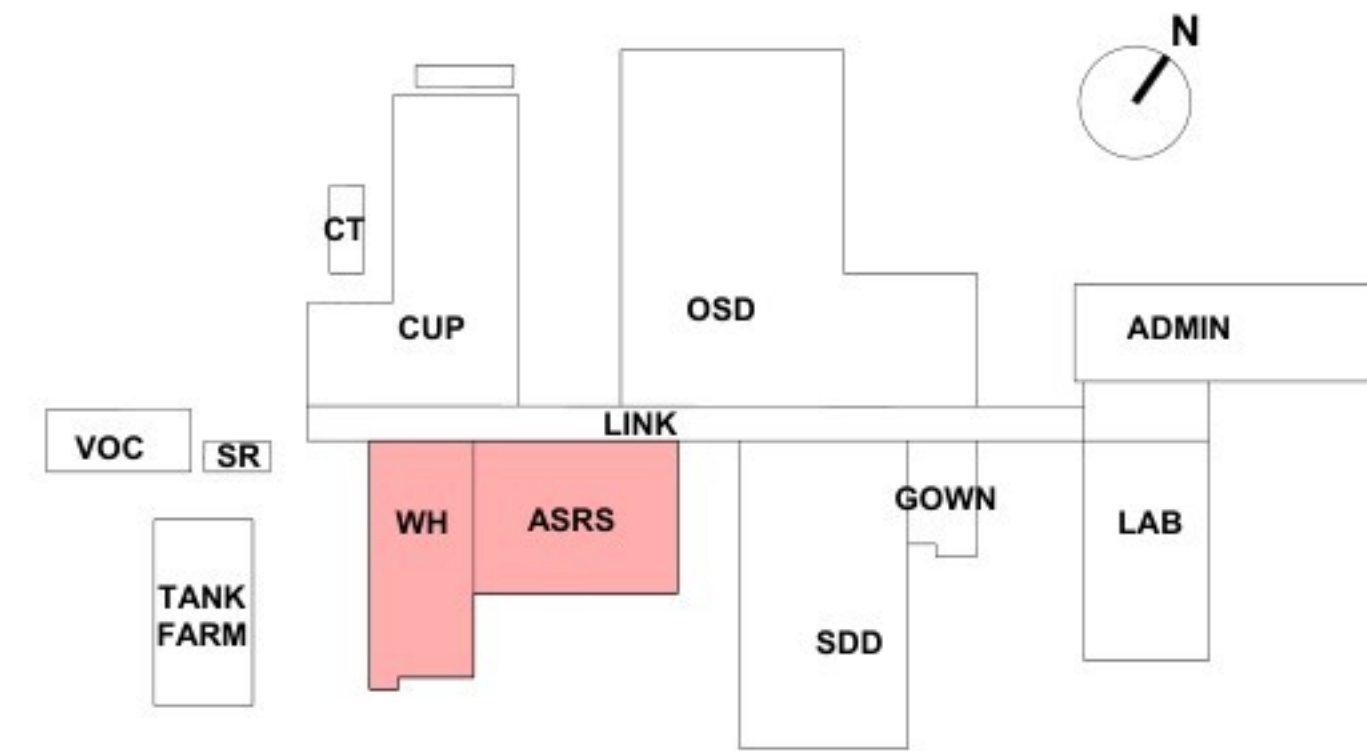

OVERZICHT

WijzigID	Wijziging	Datum
B	ISSUE FOR PERMIT	24-04-2026
A	ISSUE FOR PERMIT	03-04-2026
REV	PROJECT NUMBER / DESCRIPTION	DATE

Jacobs

Lilly

POWERHOUSE

Project: 2533 Project Mondrian	Opdrachtgever: Lilly
Fase: Omgevingsvergunning	Status: Definitief
Formaat: A0 1189mm W x 841mm H	Schaal: 1 : 200
Gebouwdetail: ASRS/WAREHOUSE	Datum: 03-04-2026
Onderwerp: LEVEL 00 GROUND FLOOR PLAN ROOM FUNCTION PLAN ASRS WAREHOUSE	DO.1200.asrs

