



TANKFARM PLAN

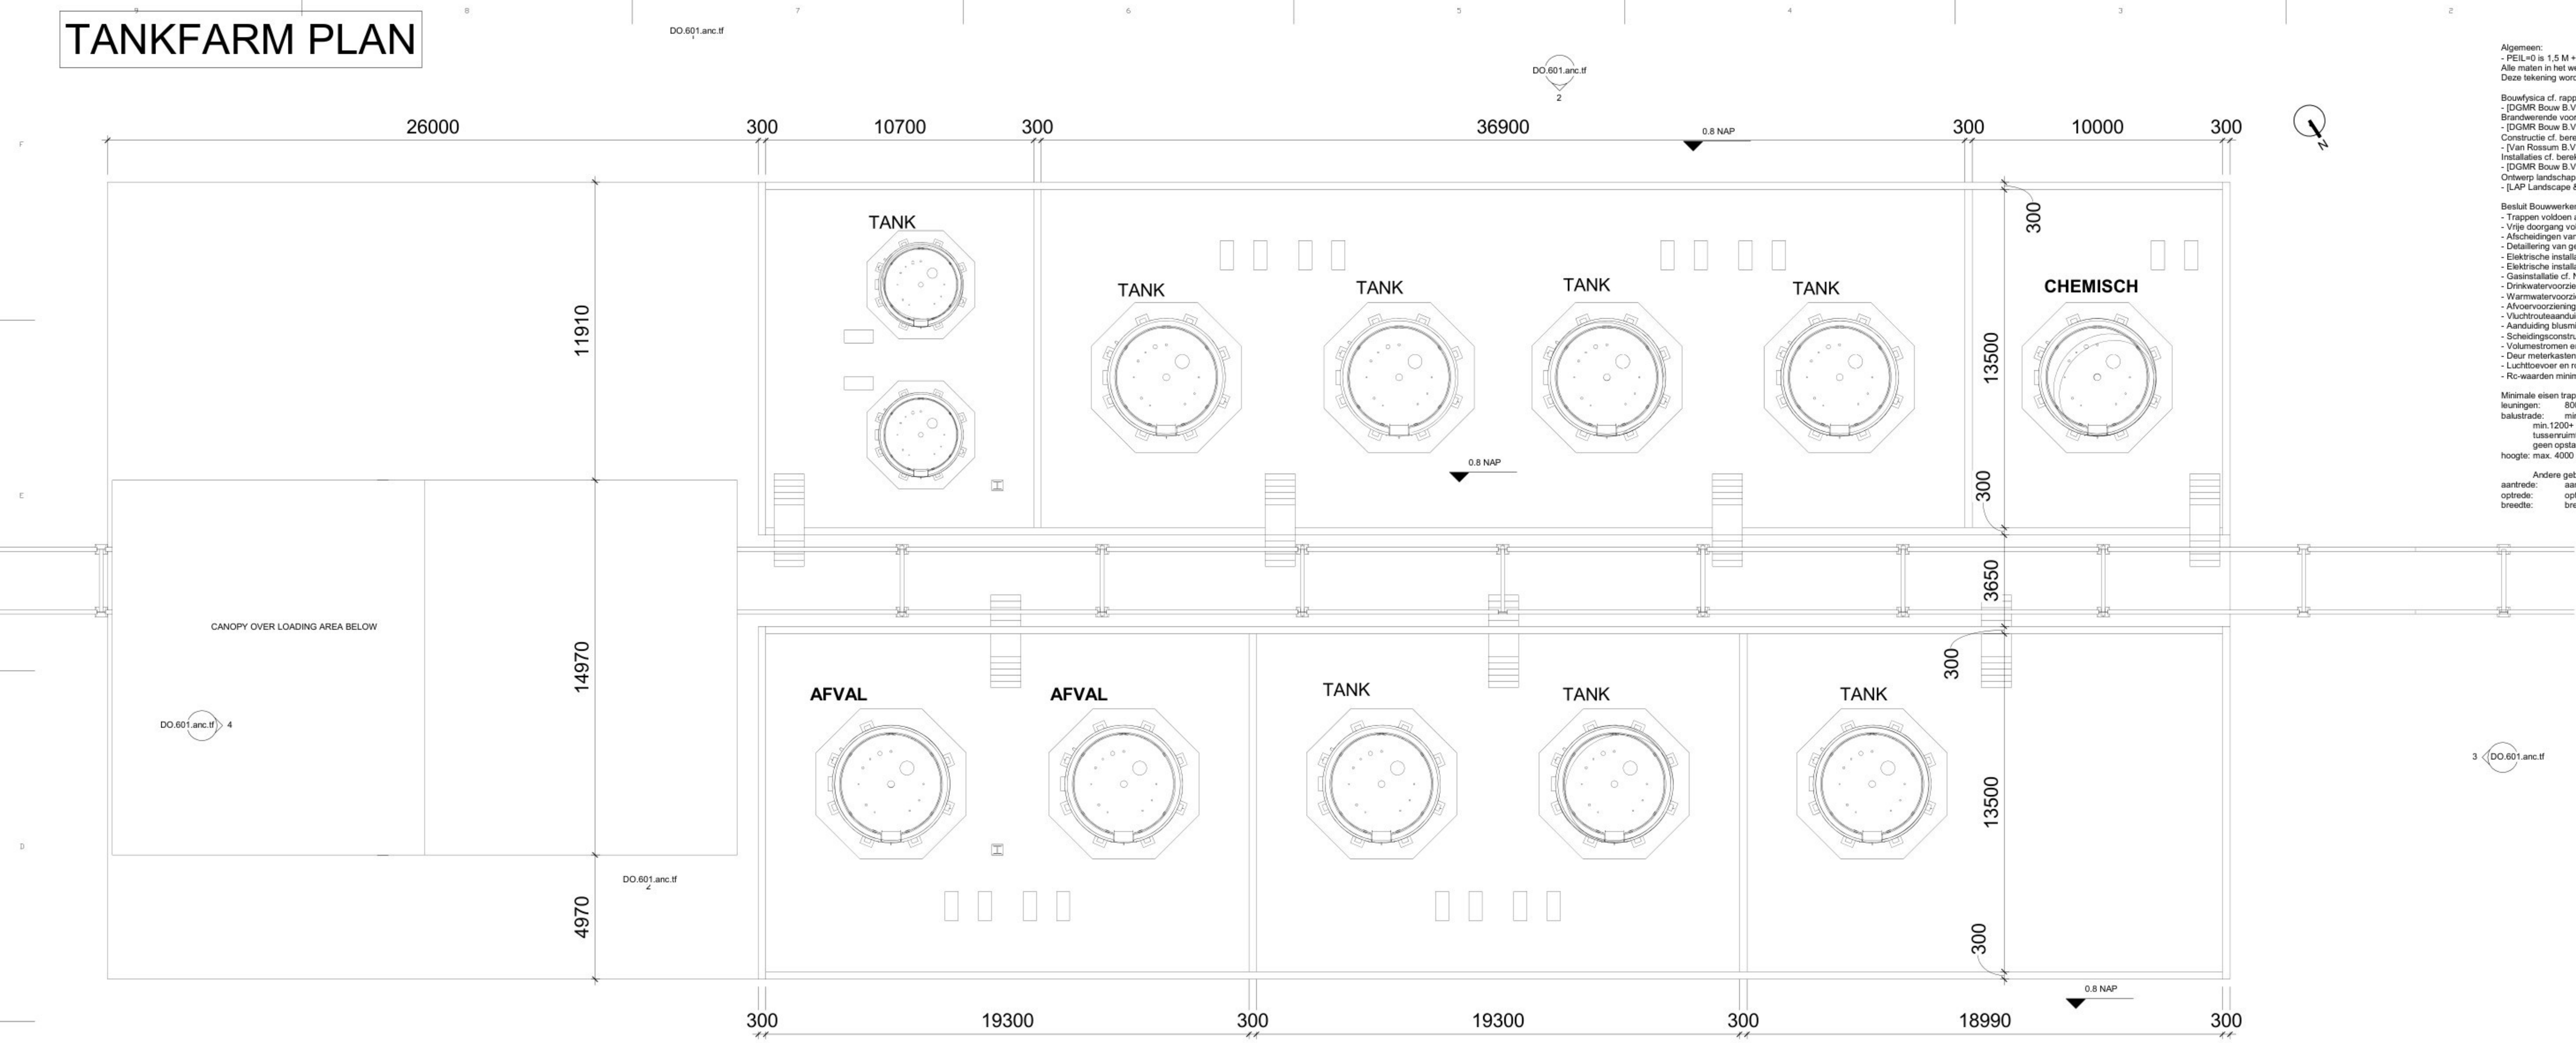

Algemeen:
- PEIL+0 is 1,5 M +NAP
Alle maten in het werk te controleren
Deze tekening wordt in kleur afgedrukt
Bouwfysica cf. rapport:
[DGMR Bouw B.V.] [Jacobs Engineering Group Inc.]
Constructie cf. berekeningen en tekeningen constructeur
[DGMR Bouw B.V.] [Jacobs Engineering Group Inc.]
Installaties cf. berekeningen en tekeningen installateur
[DGMR Bouw B.V.] [Jacobs Engineering Group Inc.]
Ontwerp landschap cf. rapportages en tekeningen
[JLAP Landscape & Urban Design B.V.]
Besluit Bouwwerken Leefomgeving
- Trappen voldoen aan Art. 4.24 t/m 4.28 (zie hieronder)
- Vrije doorgang voldoen aan Art. 4.180-4.181
- Afcheidingen van vloer, trap en hellingsvlak voldoen aan Art. 4.19 t/m 4.23
- Detailering van gebouw voldoet aan Afdeling 4.3.9 (Bescherming tegen ongedierte), Art.4.143 t/m 4.145
- Elektrische installatie cf. NEN 1010 voor laagspanning
- Elektrische installatie cf. NEN-EN-IEC 61936-1 en NEN-EN 50522 voor hoogspanning
- Gasinstallatie cf. NEN 1078
- Drinkwatervoorziening cf. NEN 1006 COORDINATION WITH ELECTRICAL AND
- Warmwatervoorziening cf. NEN 1006 COORDINATION WITH ELECTRICAL AND
- Afvoervoorziening voor afvalwater cf. NEN 3215- AND SECURITY DRAWINGS.
- Vuchtrouteaanwijzing cf. NEN 6088 en art. 5.2 t/m 5.6 van NEN-EN 1838
- Aanduiding blusmiddelen cf. NEN 3011
- Scheidingsconstructies van sanitaire ruimten waterdicht cf. NEN 2778
- Volumestromen en thermisch cf. ventilatievoorzieningen cf. NEN 1087
- Deur meterkasten voorzien van rooster
- Luchtboven en rookgasafvoer stooktoestel cf. NEN 2757
- Rc-waarden minimaal cf. BBL
Minimale eisen trappen cf. Bbl en tekeningen:
leuning: 800 tot 1000+ tov. voorkant trede
balustrade: min.1000+ vloerpeil (hoogte tov. naastgelegen vloer < 13 m.)
min.1200+ vloerpeil (hoogte tov. naastgelegen vloer > 13 m.)
tusserruimte spijlen max. 100 mm
geen opstap: mogelijkheid tussen 200+ vloerpeil tot 700+ vloerpeil
hoogte: max. 4000 mm zonder tussenbordes
Andere gebruiksfunctie/noodtrap
aanrede: min. 185 mm
optrede: max. 210 mm
breedte: min. 850 mm

1 PLATTEGROND BEGANE GROND
1:100

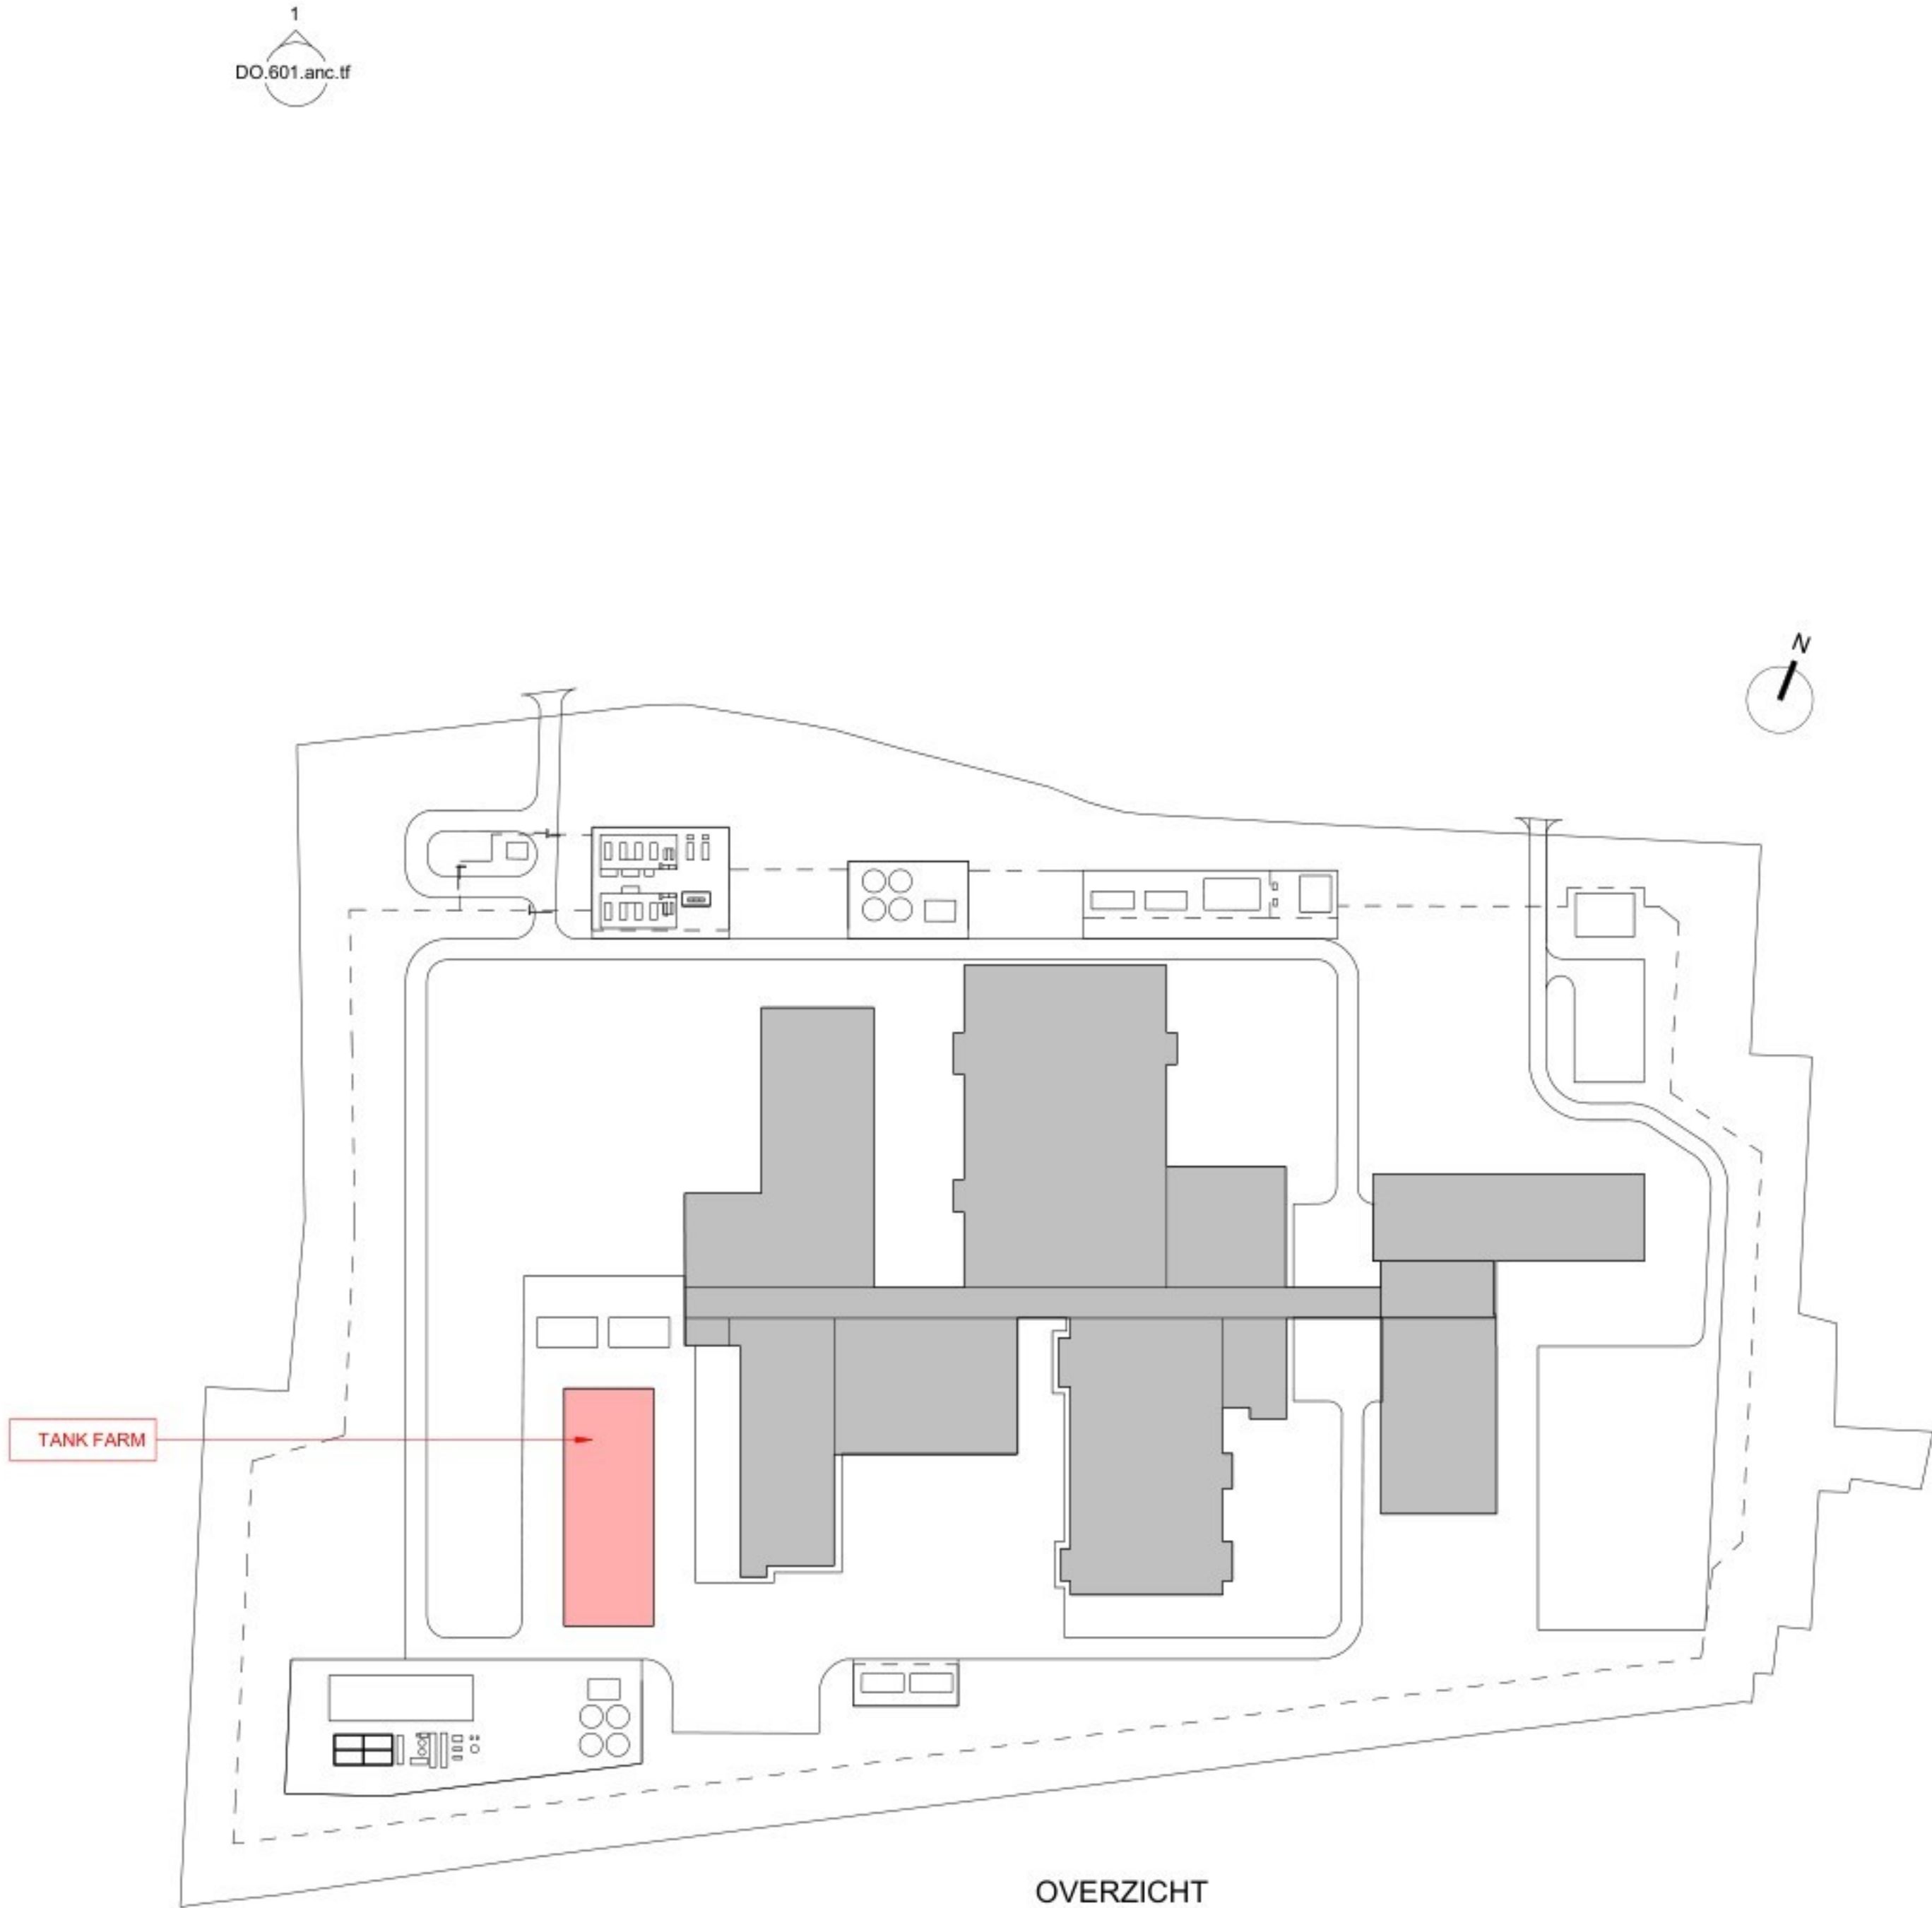

Wijzig	Wijziging	Datum
0	ISSUE FOR PERMIT	03-04-2026
REV	PROJECT NUMBER - DESCRIPTION	DATE

Jacobs Lilly
POWERHOUSE

Project: 2533 Project Mondrian	Opdrachtgever: Lilly
Fase: Permitting	Status: Design
Formaat: A0 1189mm W x 841mm H	Schaal: As indicated
Gebouwdetail: 2533 Project Mondrian	Datum: 03-04-2026
Onderwerp: PROPOSED FLOOR PLAN	DO.600.anc.tif
TANK FARM	