


WATER PUMPHOUSE 2

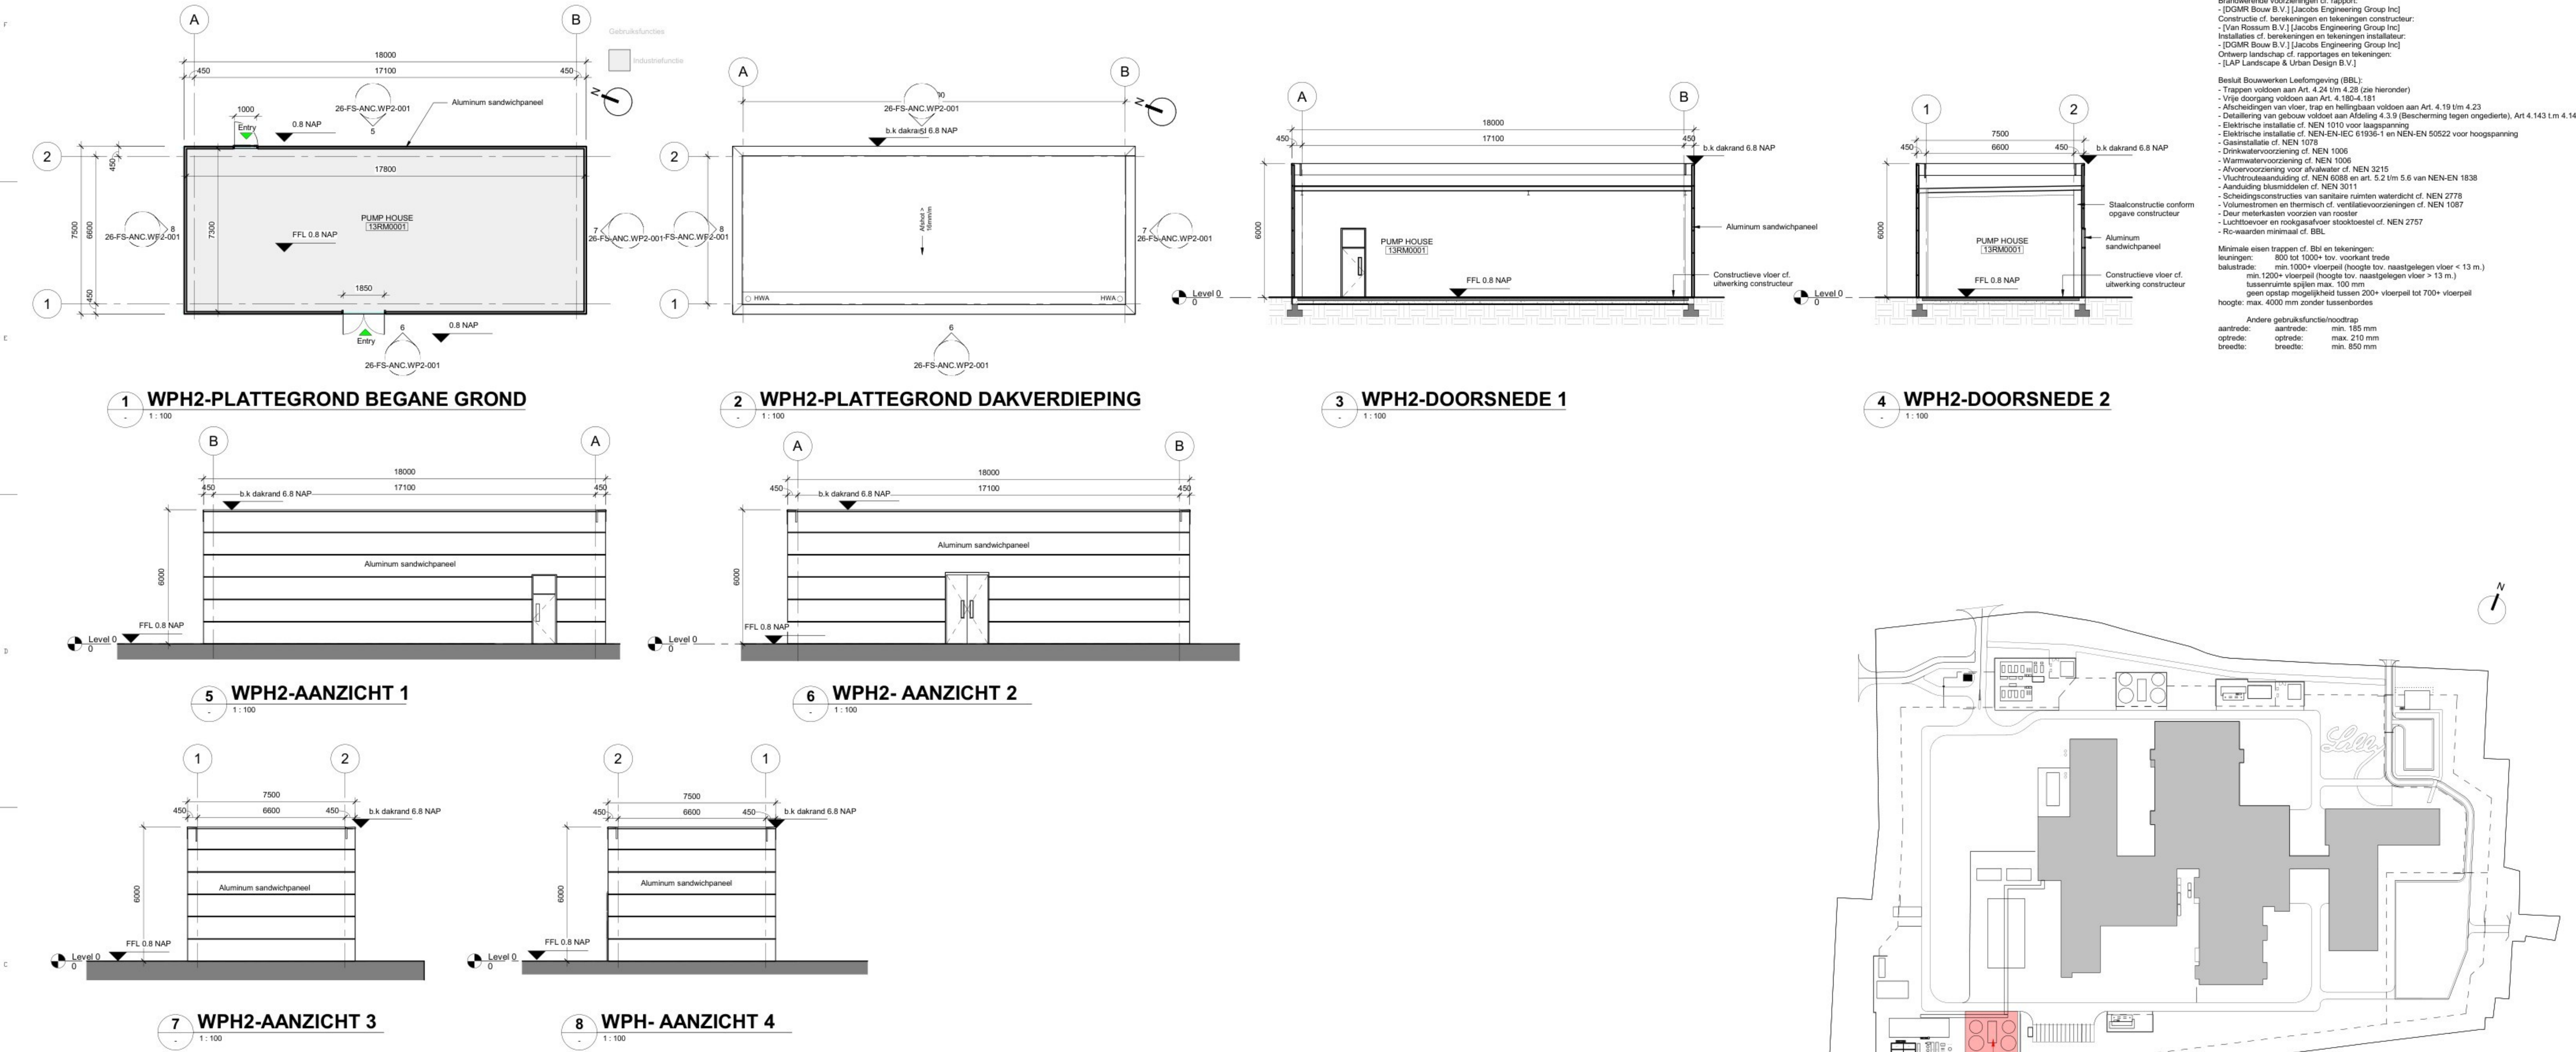


Algemeen:
- PEIL#0 is 1,5 M +NAP
Alle maten in het werk te controleren
Deze tekening wordt in kleur afgedrukt

Bouwtekening van rapport:
- [DGMR Bouw B.V.]
Brandverre voorzieningen cf. rapport:
- [DGMR Bouw B.V.] [Jacobs Engineering Group Inc]
Constructie cf. berekeningen en tekeningen constructeur:
- [Van Rossum B.V.] [Jacobs Engineering Group Inc]
Installatie cf. berekeningen en tekeningen installateur:
- [DGMR Bouw B.V.] [Jacobs Engineering Group Inc]
Ontwerp landschap cf. rapportages en tekeningen:
- [LAP Landscape & Urban Design B.V.]


Besluit Bouwwerken Leefomgeving (BBL):
- Trappen voldoen aan Art. 4.24 t/m 4.28 (zie hieronder)
- Vrije doorgang voldoen aan Art. 4.180-4.181
- Afsluitingen van vloer, trap en hellingsbaan voldoen aan Art. 4.19 t/m 4.23
- Detailering van gebouw voldoet aan Afdeling 4.3.9 (Bescherming tegen ongedierte), Art 4.143 t/m 4.145
- Elektrische installatie cf. NEN 1010 voor laagspanning
- Elektrische installatie cf. NEN-EN-IEC 61936-1 en NEN-EN 50522 voor hoogspanning
- Gasinstallatie cf. NEN 1078
- Drinkwatervoorziening cf. NEN 1006
- Warmwatervoorziening cf. NEN 1006
- Afvoervoorziening voor afvalwater cf. NEN 3215
- Vochttrouw-aanduiding cf. NEN 6088 en art. 5.2 t/m 5.6 van NEN-EN 1838
- Aanduiding blusmiddelen cf. NEN 3011
- Scheidingconstructies van sanitaire ruimten watersdicht cf. NEN 2778
- Volumestromen en thermisch cf. ventilatievoorzieningen cf. NEN 1087
- Daur meterkasten voorzien van rooster
- Luchtbevoer en rookafvoer stooktoestel cf. NEN 2757
- Ro-waarden minimaal cf. BBL

Minimale eisen trappen cf. Bbl en tekeningen:
- Leuningen: 800 tot 1000+ tov. voorkant trede
- Balustrade: min 1000+ vloerpeil (hoogte tov. naastgelegen vloer < 13 m.)
- min 1200+ vloerpeil (hoogte tov. naastgelegen vloer > 13 m.)
- tussenruimte spijlen max. 100 mm
- geen opstap mogelijkheid tussen 200+ vloerpeil tot 700+ vloerpeil
- hoogte: max. 4000 mm zonder tussenbordes


Andere gebruiksfunctie/noodtrap
- aantrede: min. 185 mm
- optrede: max. 210 mm
- breedte: min. 850 mm

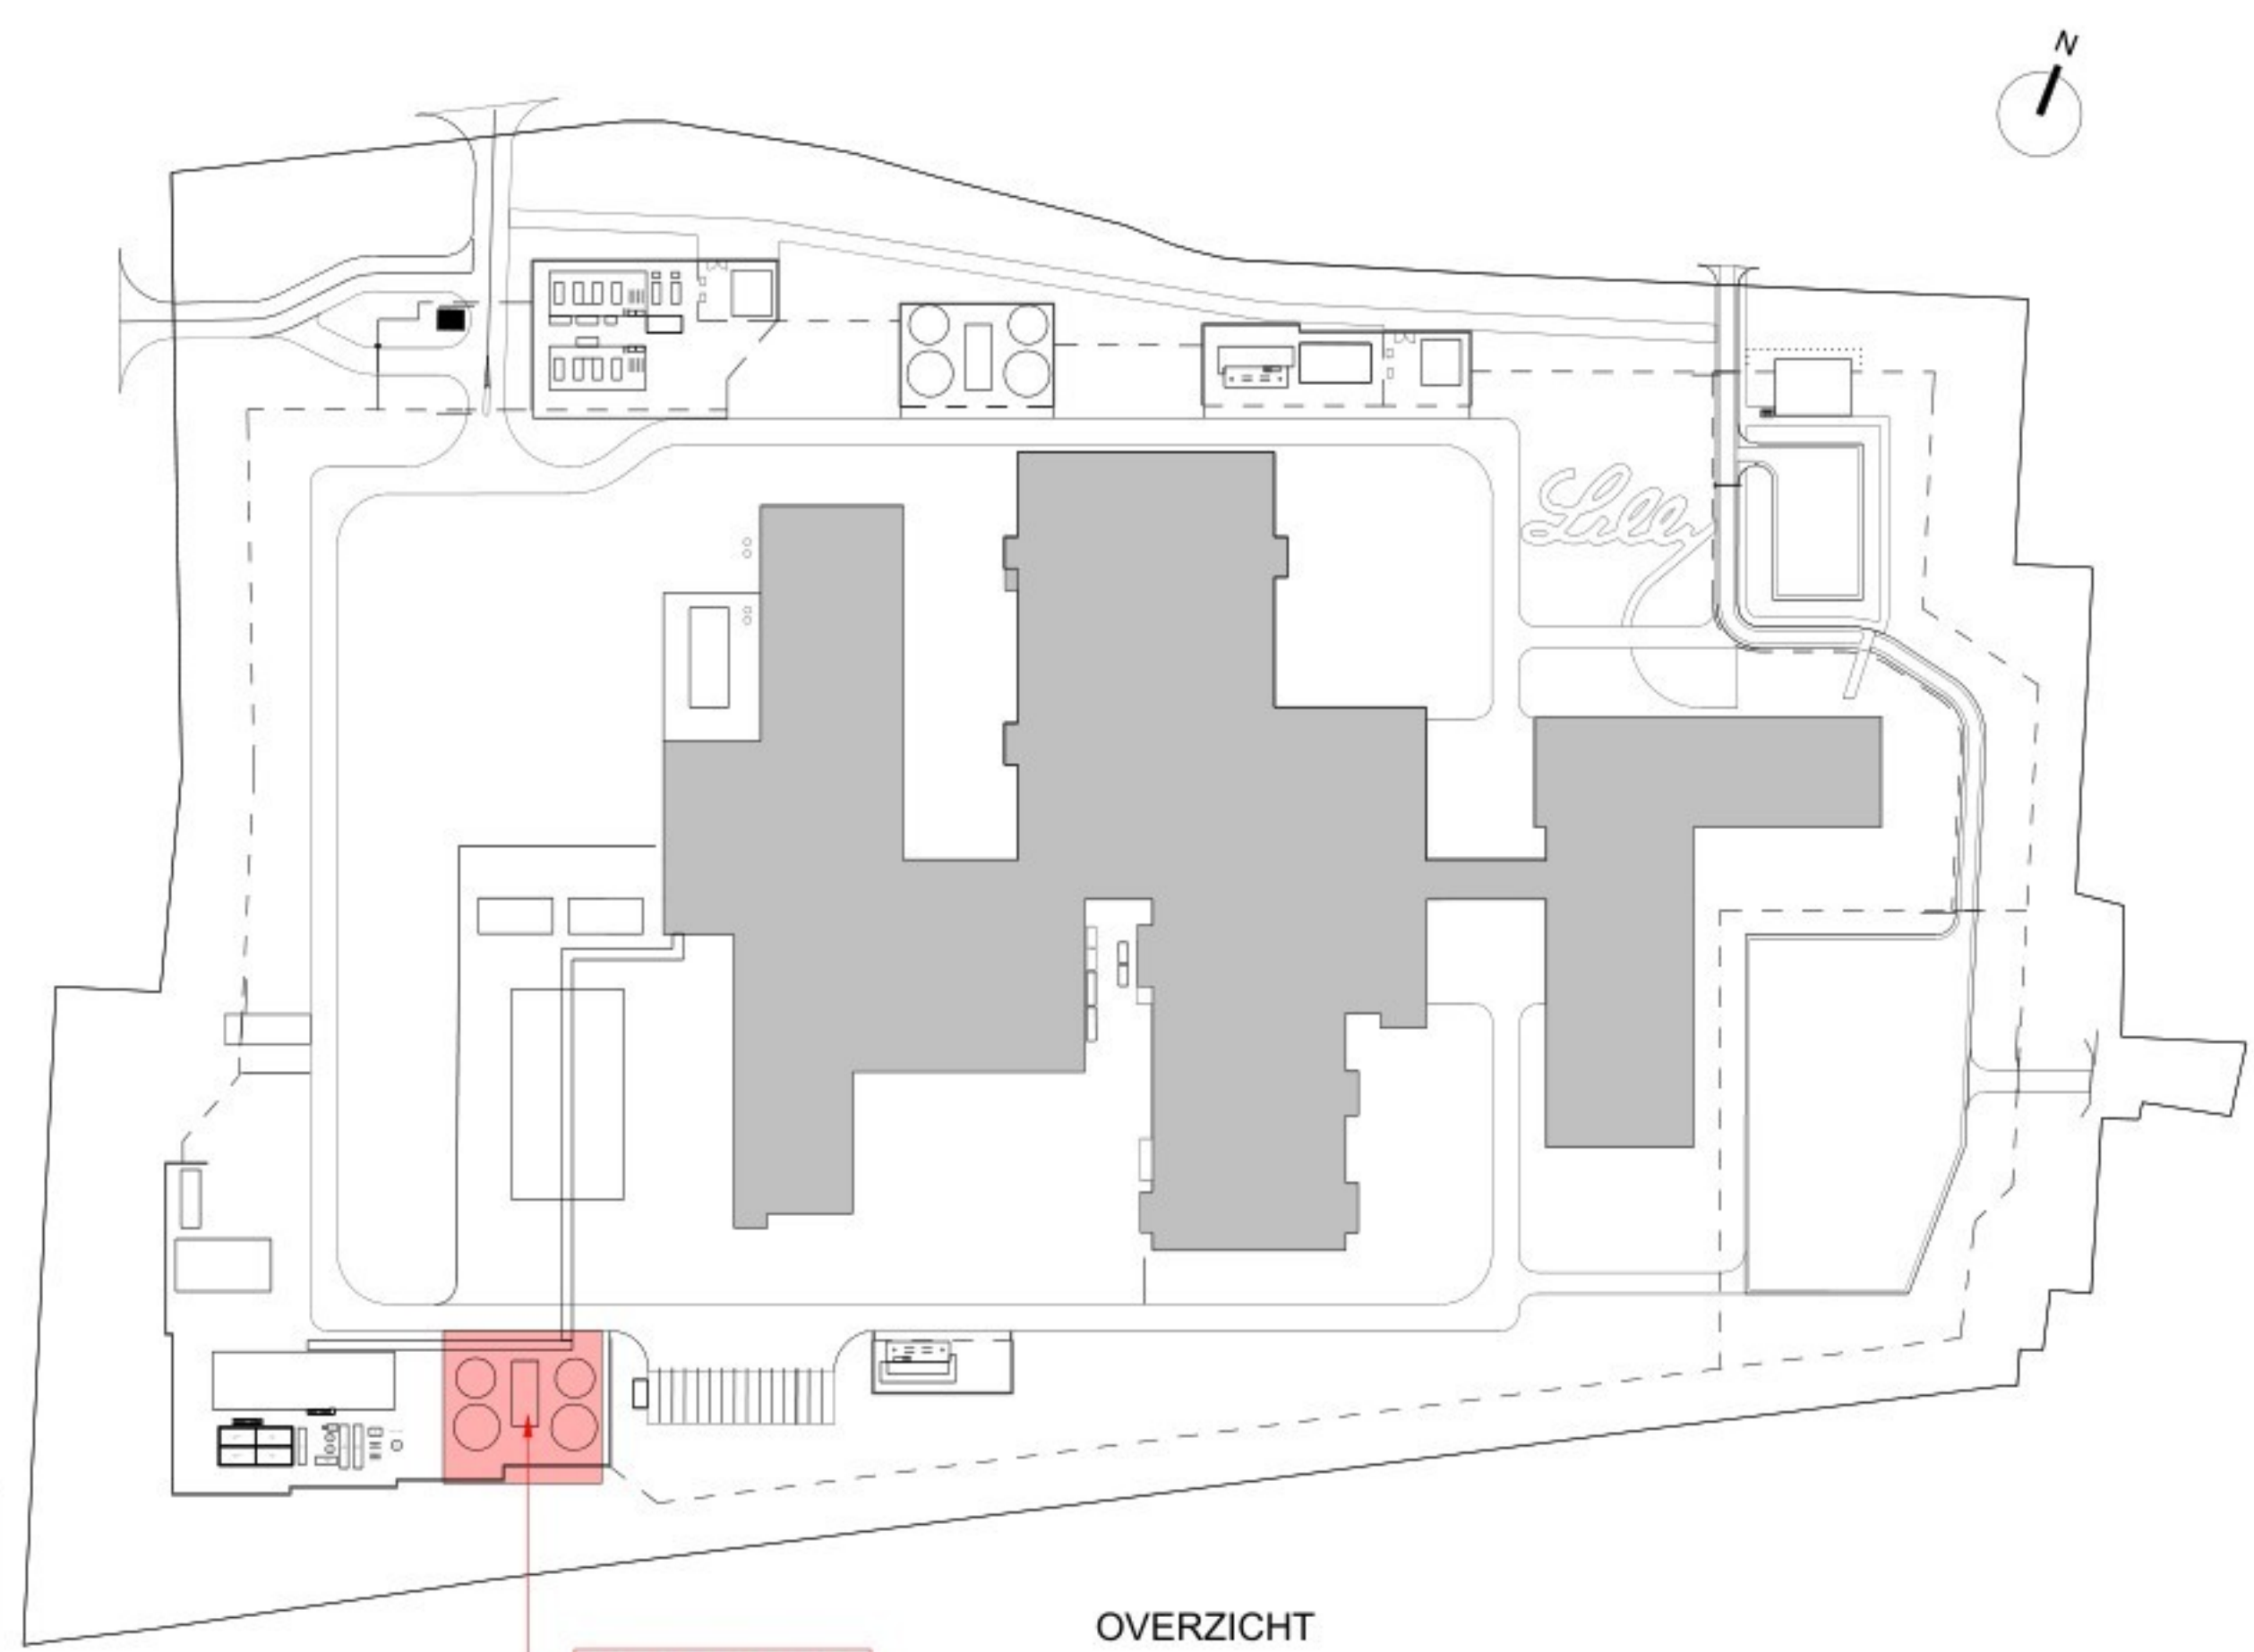

FIRE WATER TANK
2 No. OF THESE ADJACENT TO EACH WATER PUMPHOUSE

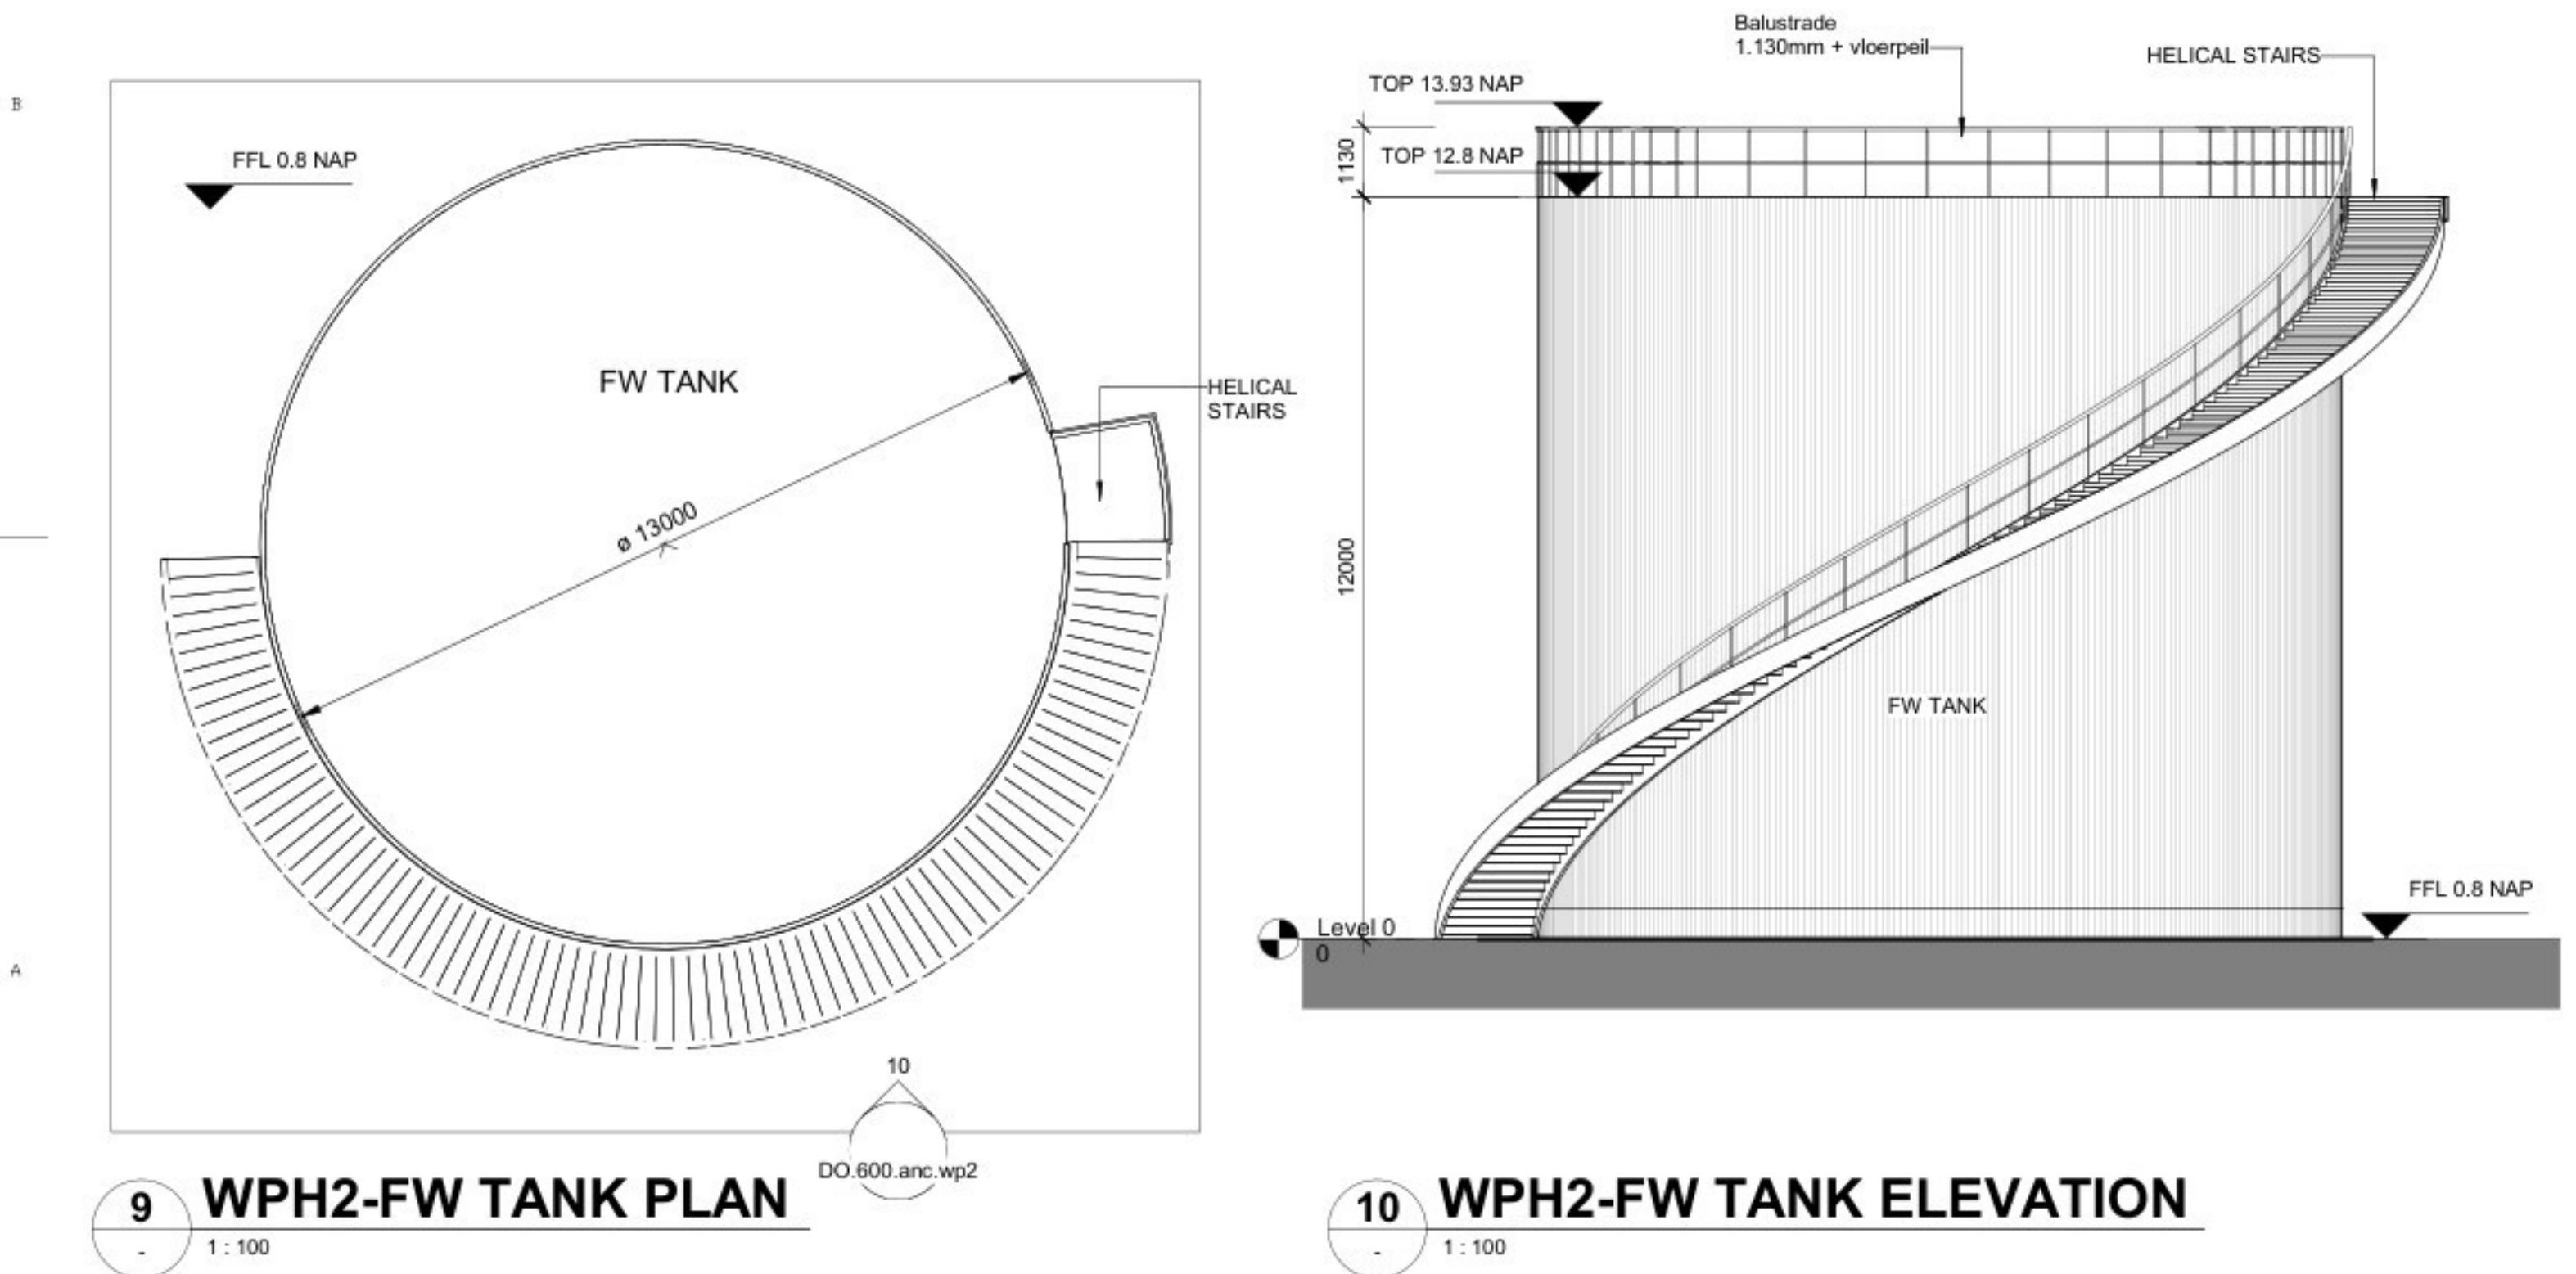

WATER FOR OPERATION TANK
2 No. OF THESE ADJACENT TO EACH WATER PUMPHOUSE

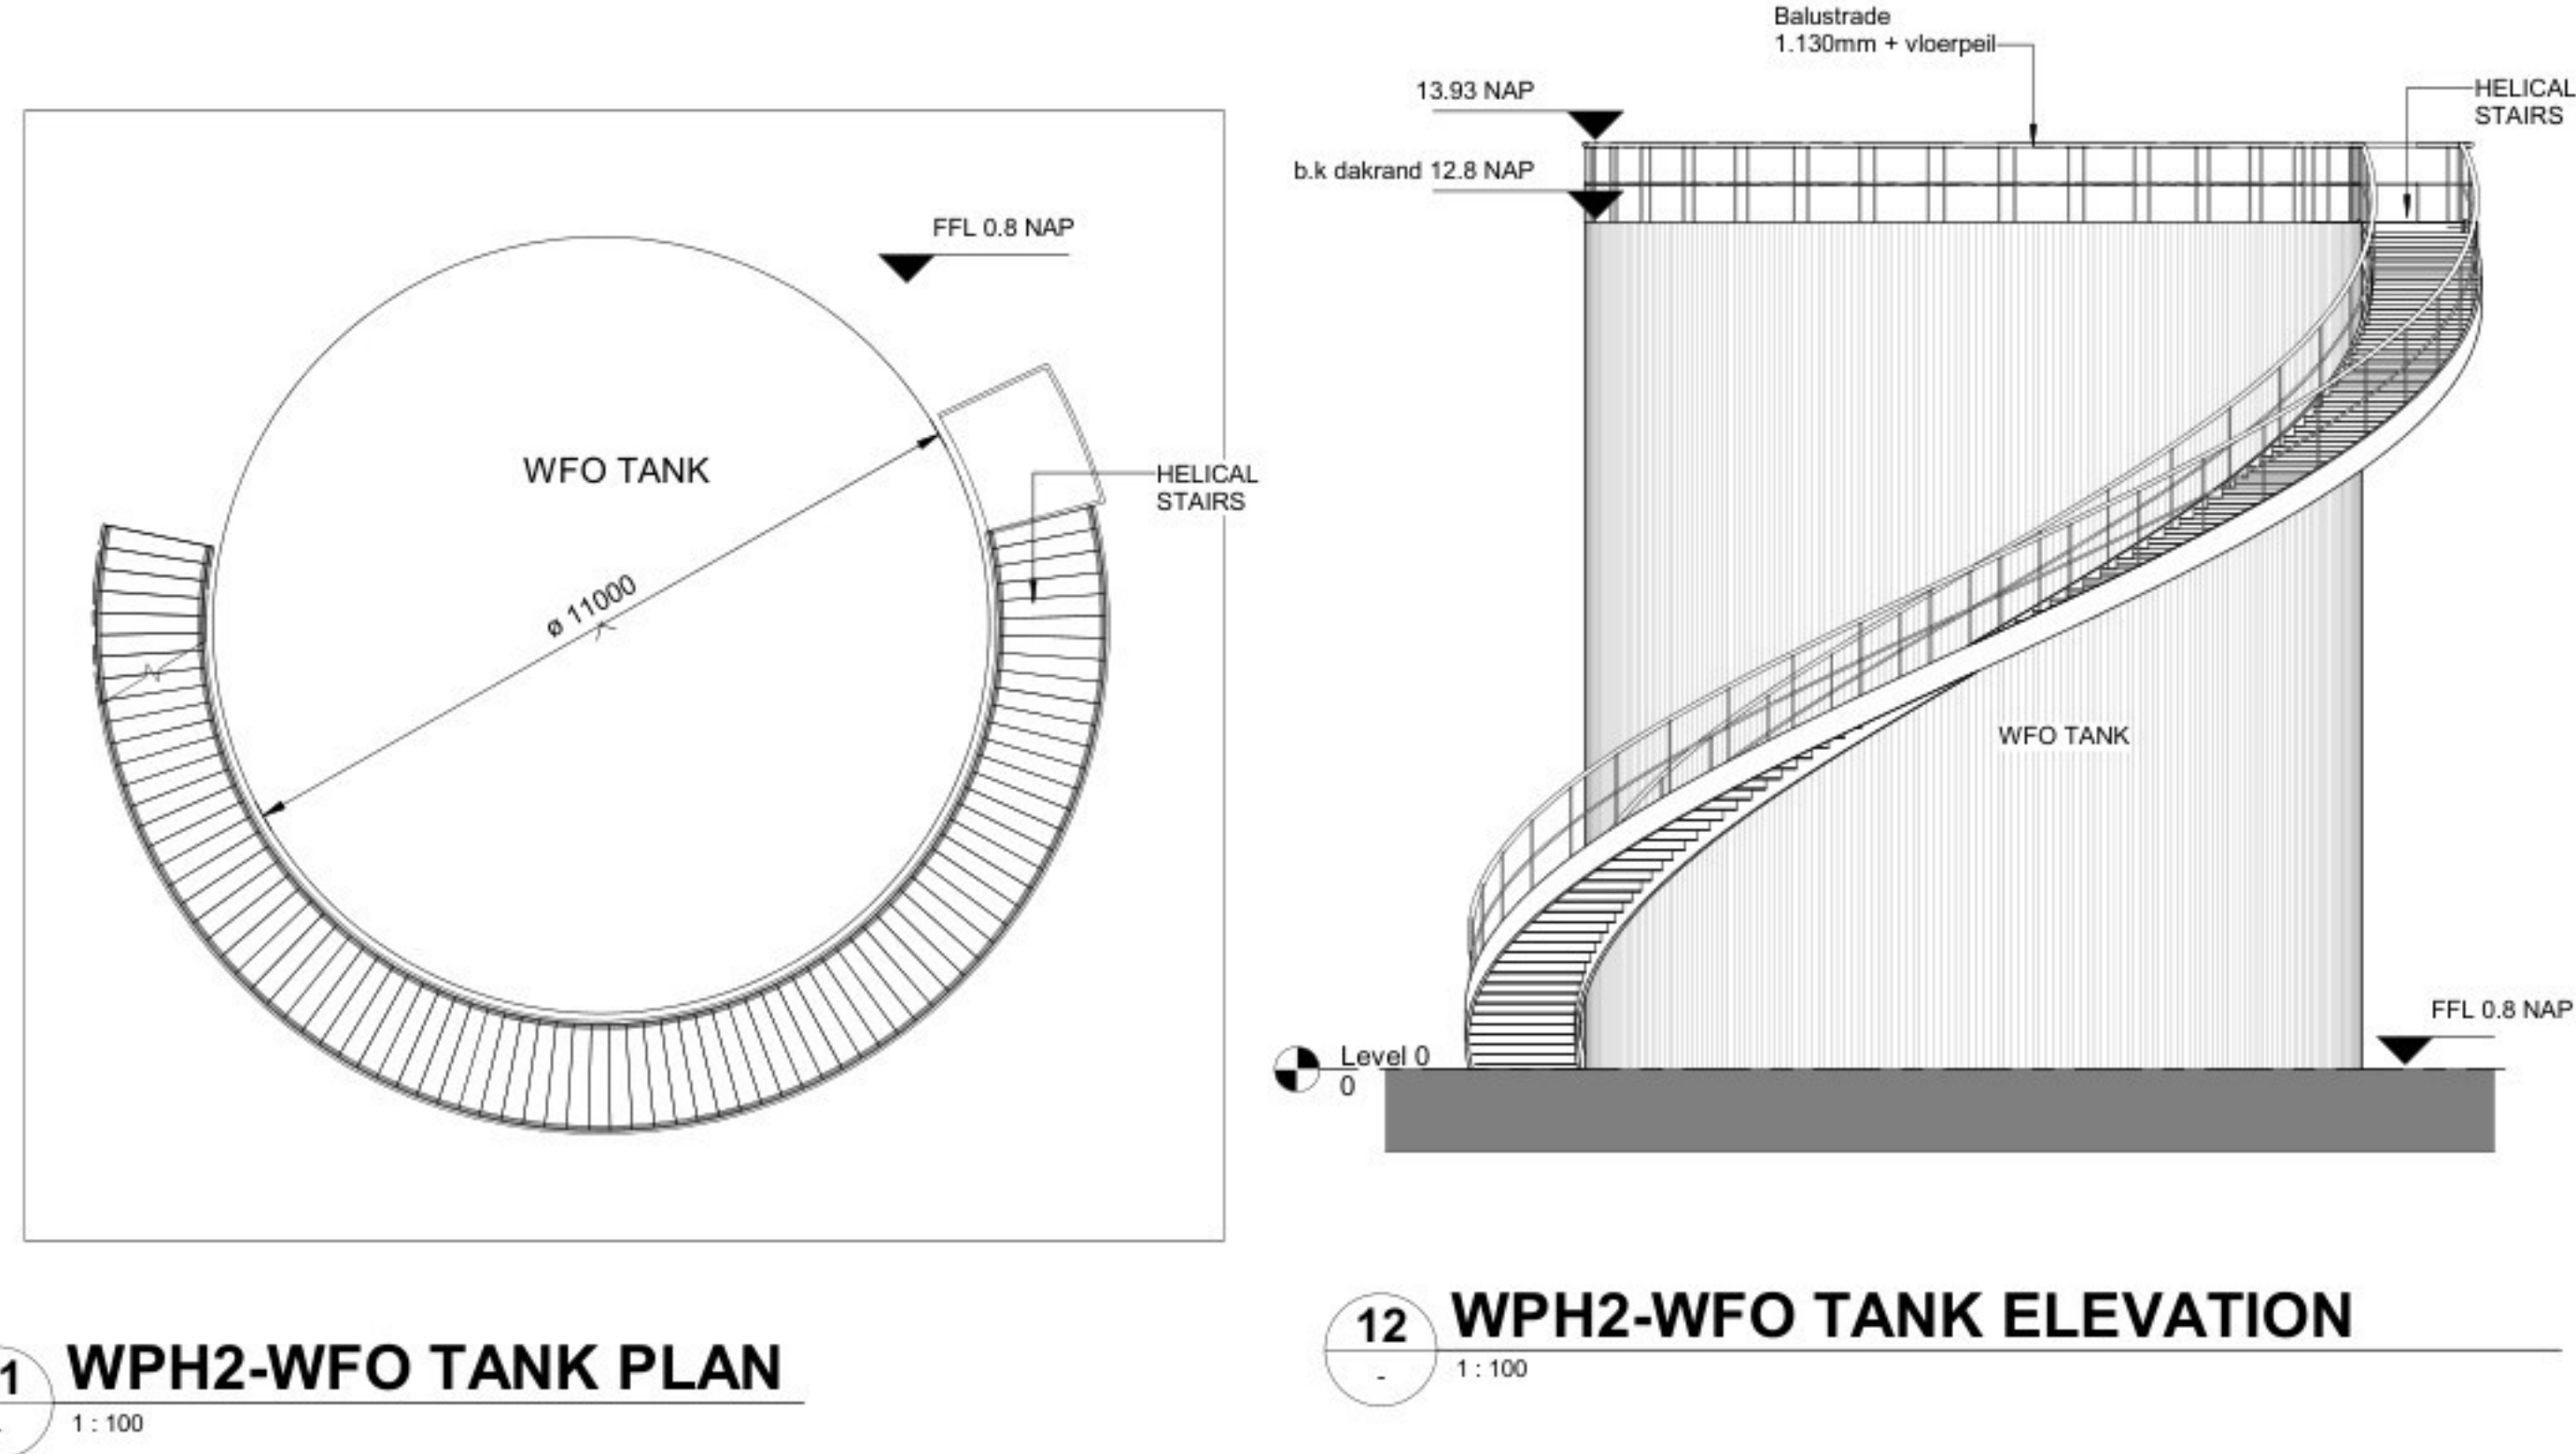

OVERZICHT

Wijzig	Wijziging	Datum
0	ISSUE FOR PERMIT	03-04-2026
REV	PROJECT NUMBER / DESCRIPTION	DATE

Jacobs *Lilly*
POWERHOUSE

Project:
2533 Project Mondrian

Fase:
Permitting

Formaat:
A0 1189mm W x 841mm H

Gehoude:
2533 Project Mondrian

Onderwerp:
PLANS ELEVATION AND SECTIONS

Opdrachtgever:
Lilly

Status:
Design

Schaal:
1:100

Datum:
03-04-2026

DO.600.anc.wp2

WATER PUMPHOUSE 2 & TANKS