




TANKFARM

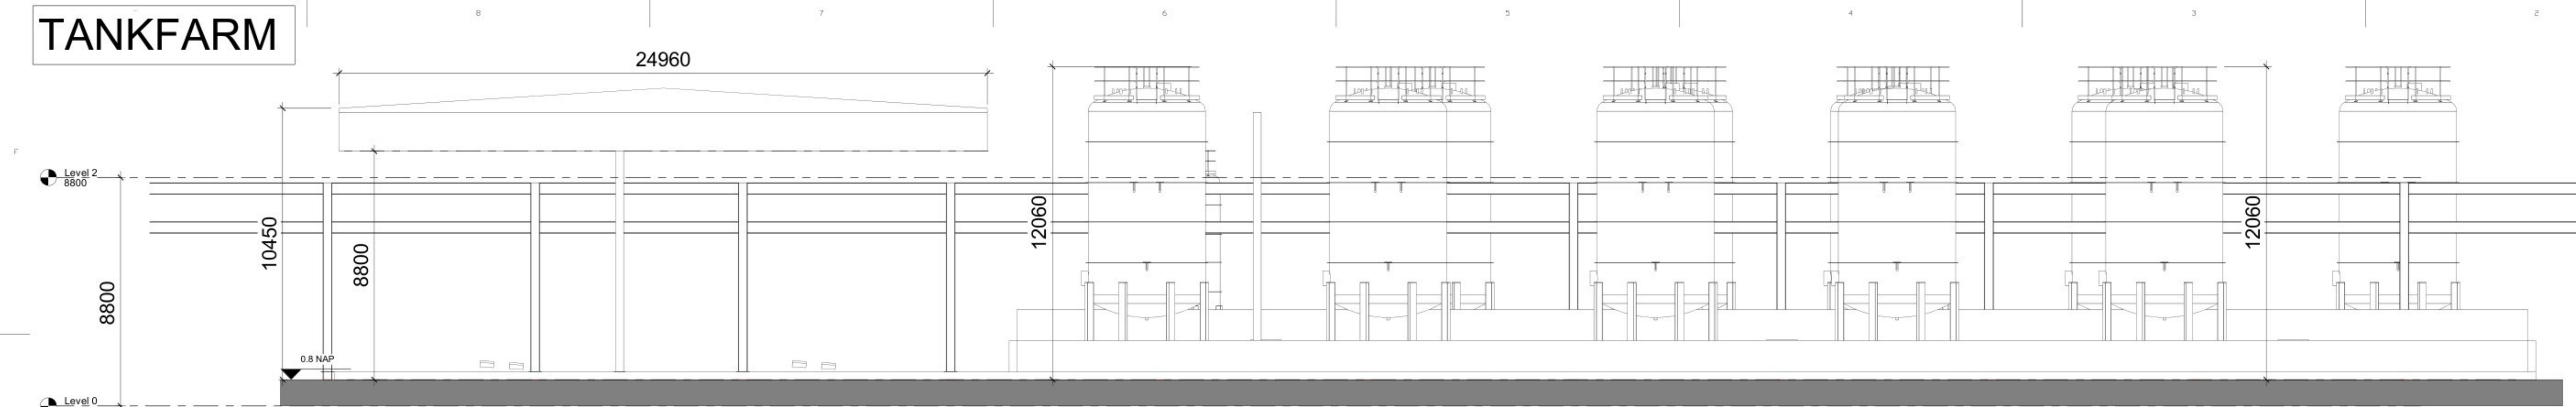


1 AANZICHT 1

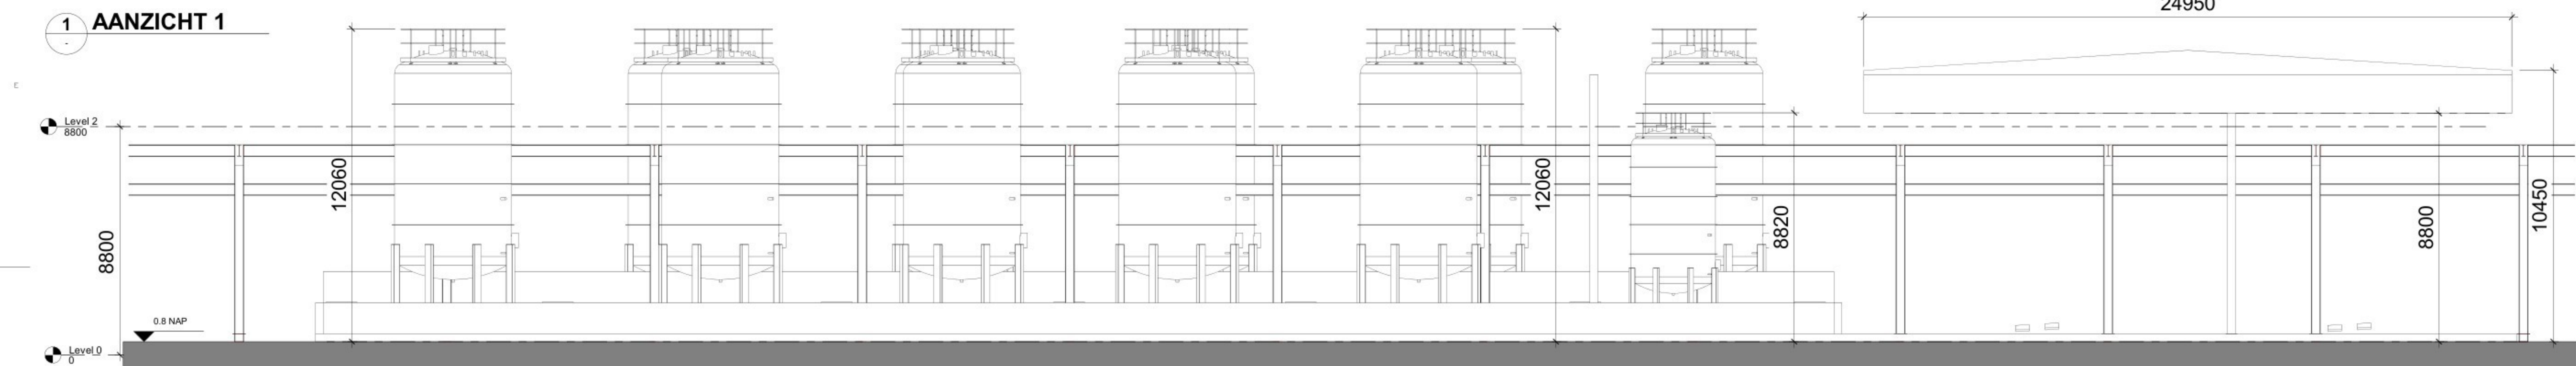


2 AANZICHT 2

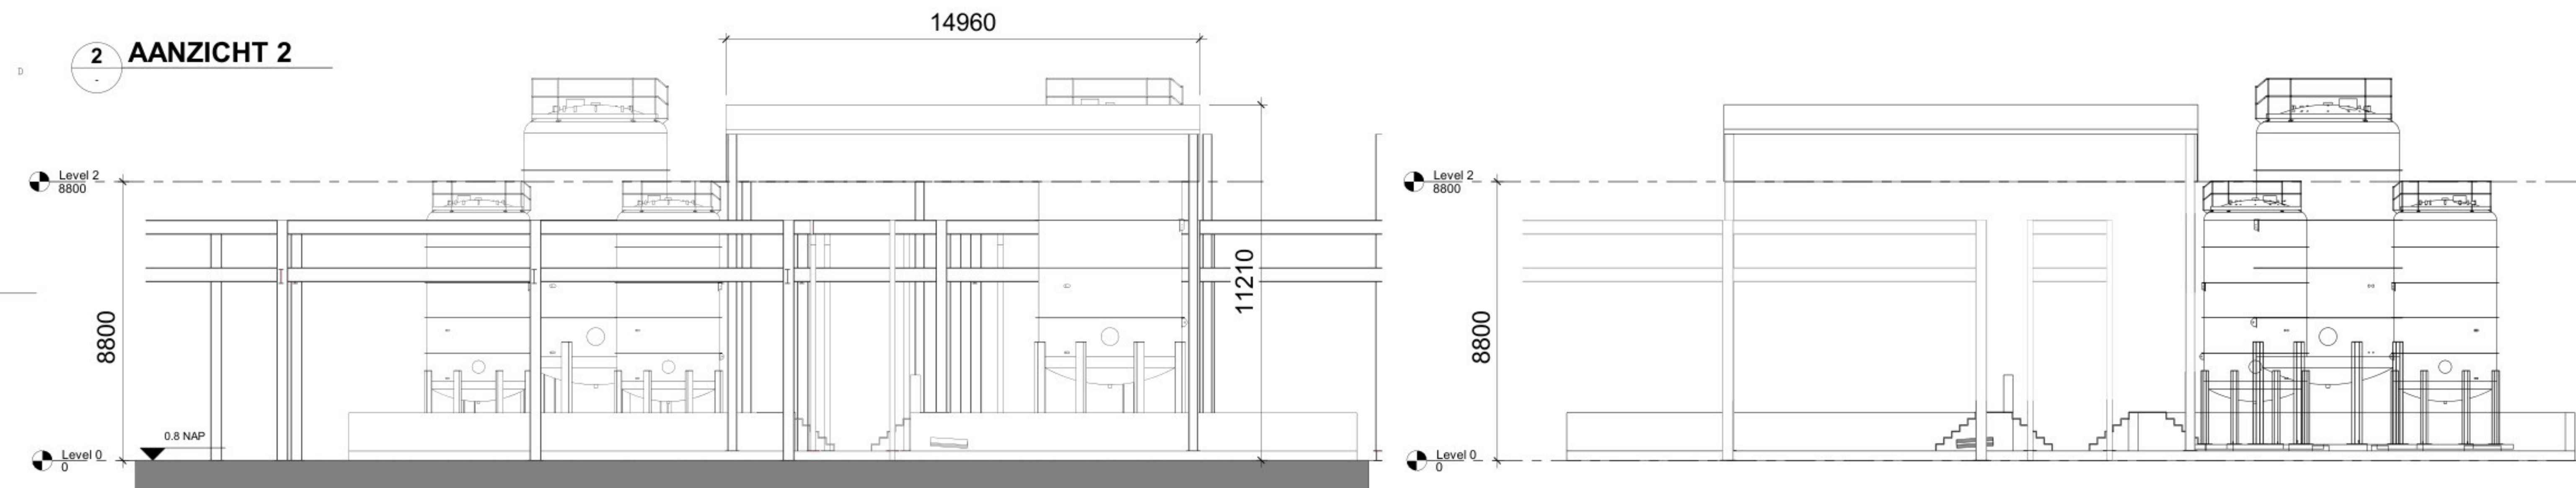


3 AANZICHT 3

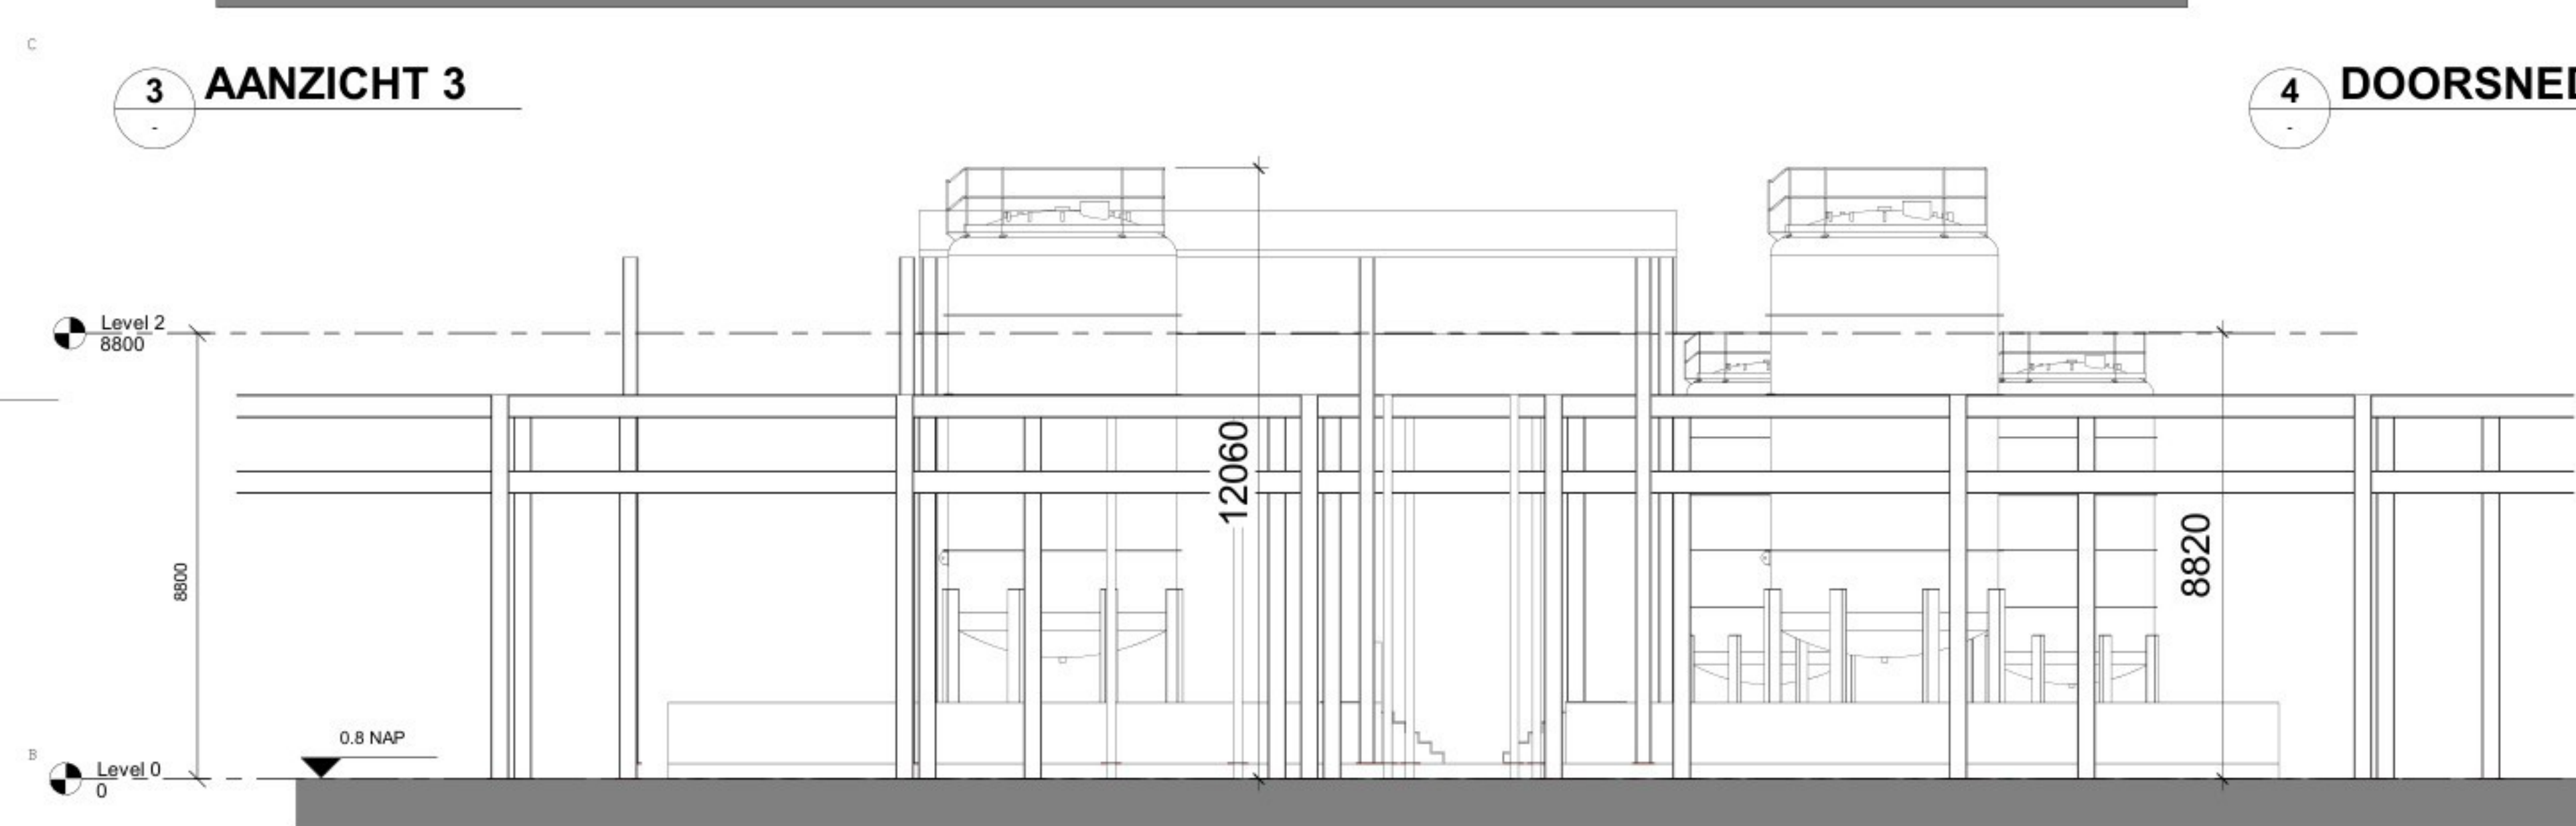

5 AANZICHT 4

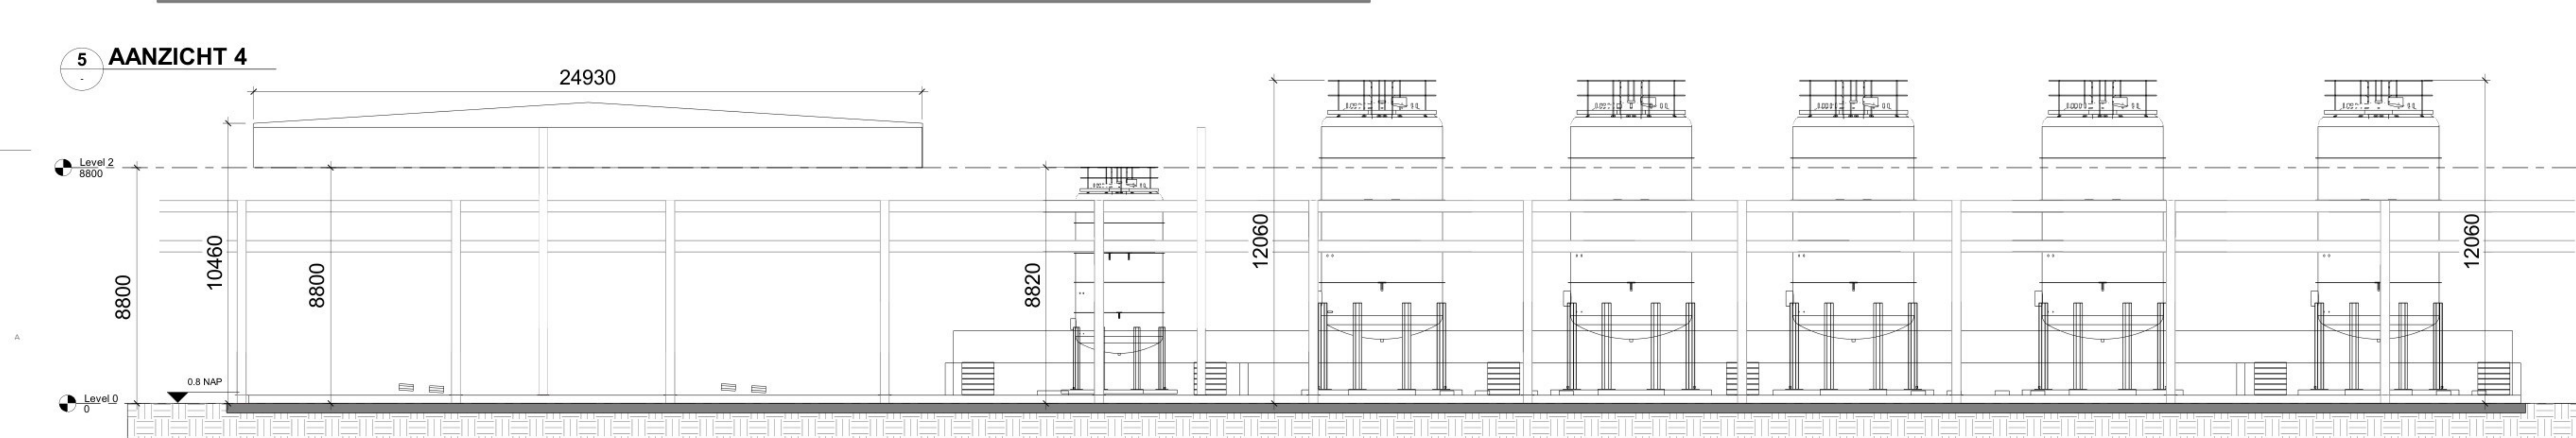

6 DOORSNEDE 2

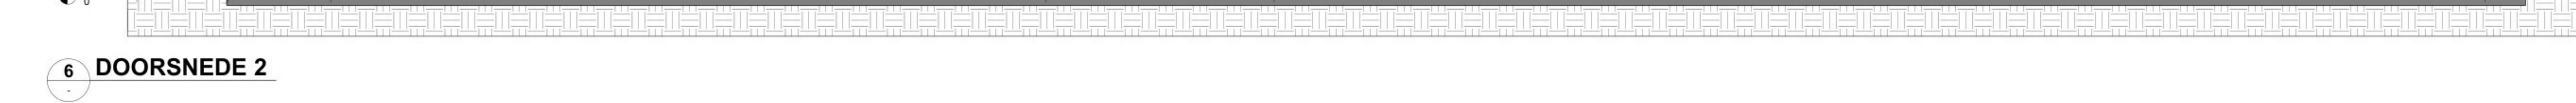

Algemeen:

- PEIL=0 is 1,5 M +NAP
Alle maten in het werk te controleren
Deze tekening wordt in kleur afgedrukt

Bouwfysica cf. rapport:

- [DGMR Bouw B.V.]
- Brandwerende voorzieningen cf. rapport:
 - [DGMR Bouw B.V.] [Jacobs Engineering Group Inc]
- Constructie cf. berekeningen en tekeningen constructeur:
 - [Van Rossum B.V.] [Jacobs Engineering Group Inc]
- Installaties cf. berekeningen en tekeningen installateur:
 - [DGMR Bouw B.V.] [Jacobs Engineering Group Inc]
- Ontwerp landschap cf. rapportages en tekeningen:
 - [LAP Landscape & Urban Design B.V.]


Besluit Bouwwerken Leefomgeving (BBL):

- Trappen vloerplan uit A. 4.24 t/m 4.26 (zie hieronder)
- Vrij gang vloerplan uit A. 4.50 t/m 4.51
- Afschrijding van vloer, trap en hellingsbalk vloerplan uit A. 4.19 t/m 4.23
- Detaillering van gebouw vloerplan uit Afdeling 4.3 (bescherming tegen opgetuigde), A. 4.143 t/m 4. 145
- Elektrische installatie van NEN-EN 60909-1 en NEN-EN 60909-2
- Elektrische installatie van NEN-IEC 61936-1 en NEN-EN 50522 voor hoogspanning
- Gasinstallatie van NEN 1077
- Drinkwatervoorziening of NEN 1006
- Warmwatervoorziening of NEN 1006
- Afvoerontzetting voor afvalwater of NEN 3215
- Vrijtoerwaaierdruiding of NEN 6085 en art. 5.2 t/m 5.6 van NEN-EN 1838
- Afsluiting buisinstallatie
- Scheidingsconstructies van sanitaire ruimten water met NEN 2778
- Vloerontsmetten en thermische beschermingsvoorzieningen of NEN 1087
- Dure meukelkasten voorzien van rookrook
- Luchtdroiver en rookgasafvoer stooktoestel of NEN 2757
- Rookwanden minimaal 20 cm dik

Minimale eisen trappen cf. Bbl en tekeningen:

- leuning: 800 tot 1000+ tov. voorkant trede
 balustrade: min. 1000+ vloerpeil (hoogte tov. naastgelegen vloer < 13 m.),
 min. 1200+ vloerpeil (hoogte tov. naastgelegen vloer > 13 m.)
 tussenuitruimte spijlen max. 100 mm
 geen opstap mogelijkheid tussen 200+ vloerpeil tot 700+ vloerpeil
 hoogte: max. 4000 mm zonder tussenbordes

- | | | |
|---------------------------------|-----------|------------|
| Andere gebruiksfunctie/noodtrap | | |
| aantrede: | aantrede: | min. 185 m |
| optrede: | optrede: | max. 210 m |
| breedte: | breedte: | min. 850 m |

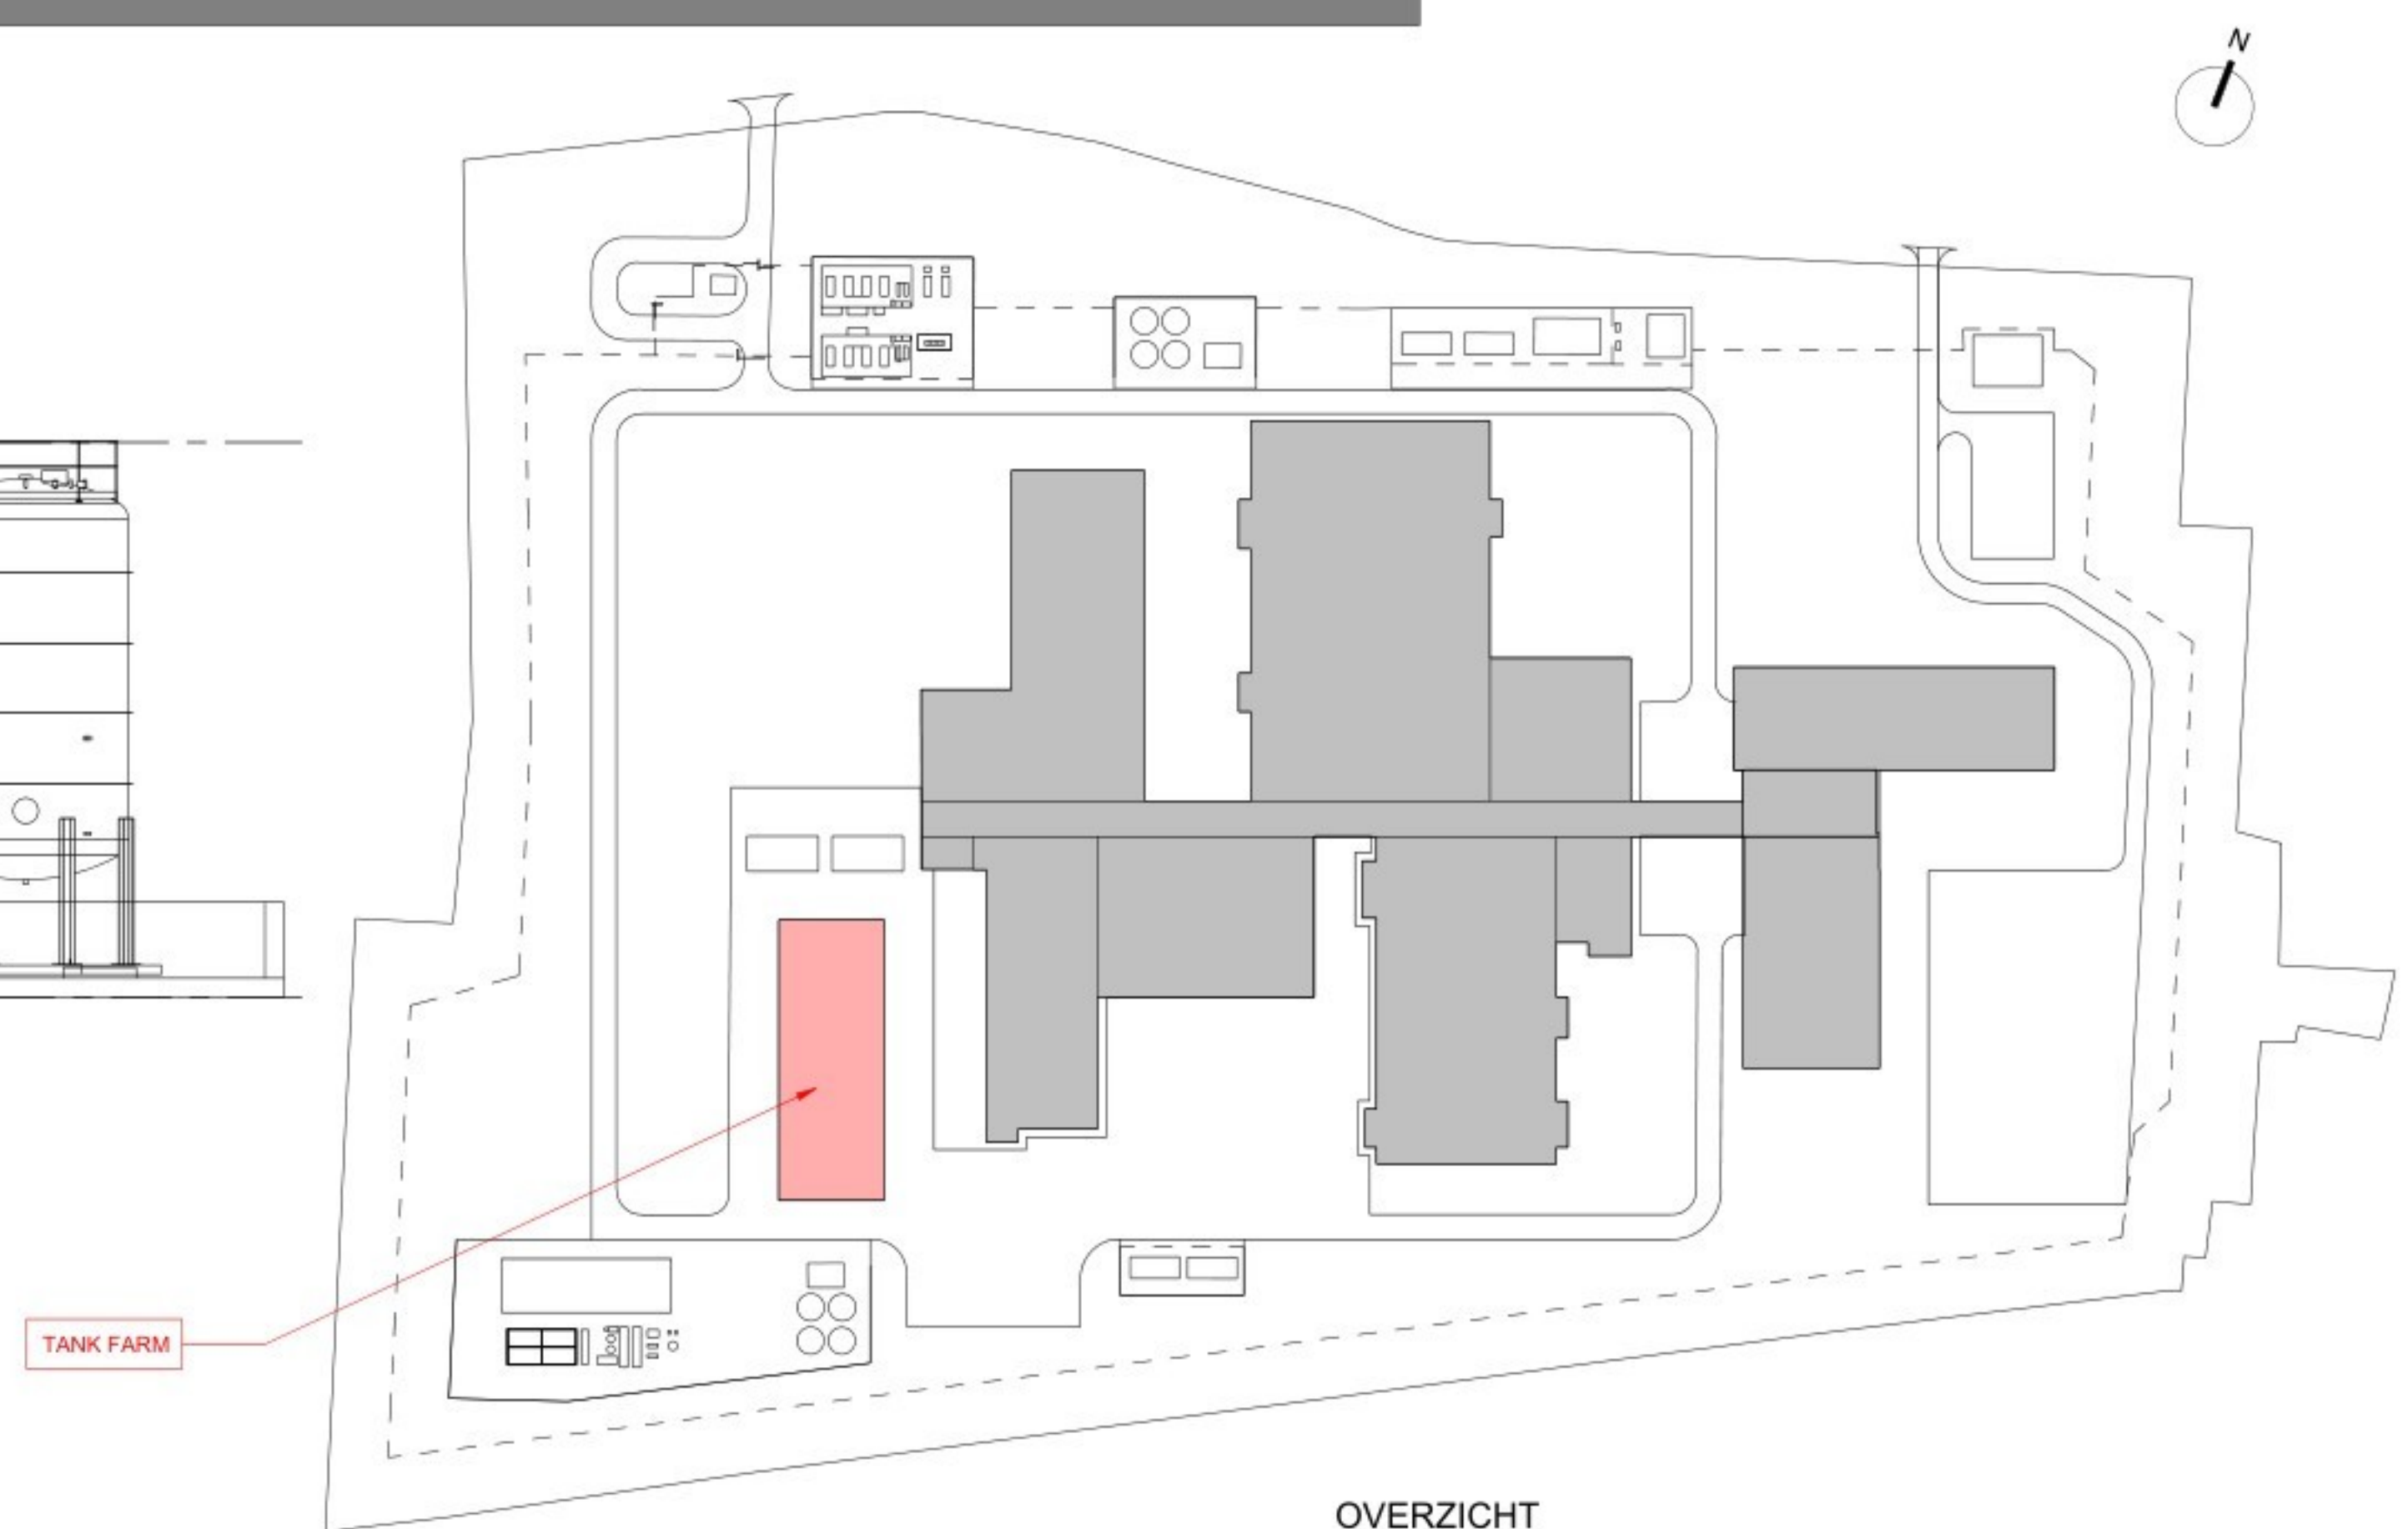

OVERZICHT

[illegible]

Jacobs | *Lilly*
POWERHOUSE

Project
2533 Project Mondrian

Phase
Permitting

Format
A0 1189mm W x 841mm

Gebouwdeel
2533 Project Mondrian

Onderwerp
ELEVATIONS & SECTION

TANK FARM

Opdrachtgever
Lilly

Status
Design

Schaal
1 : 100

Datum
03-04-2026

DO.601.anc.tf