


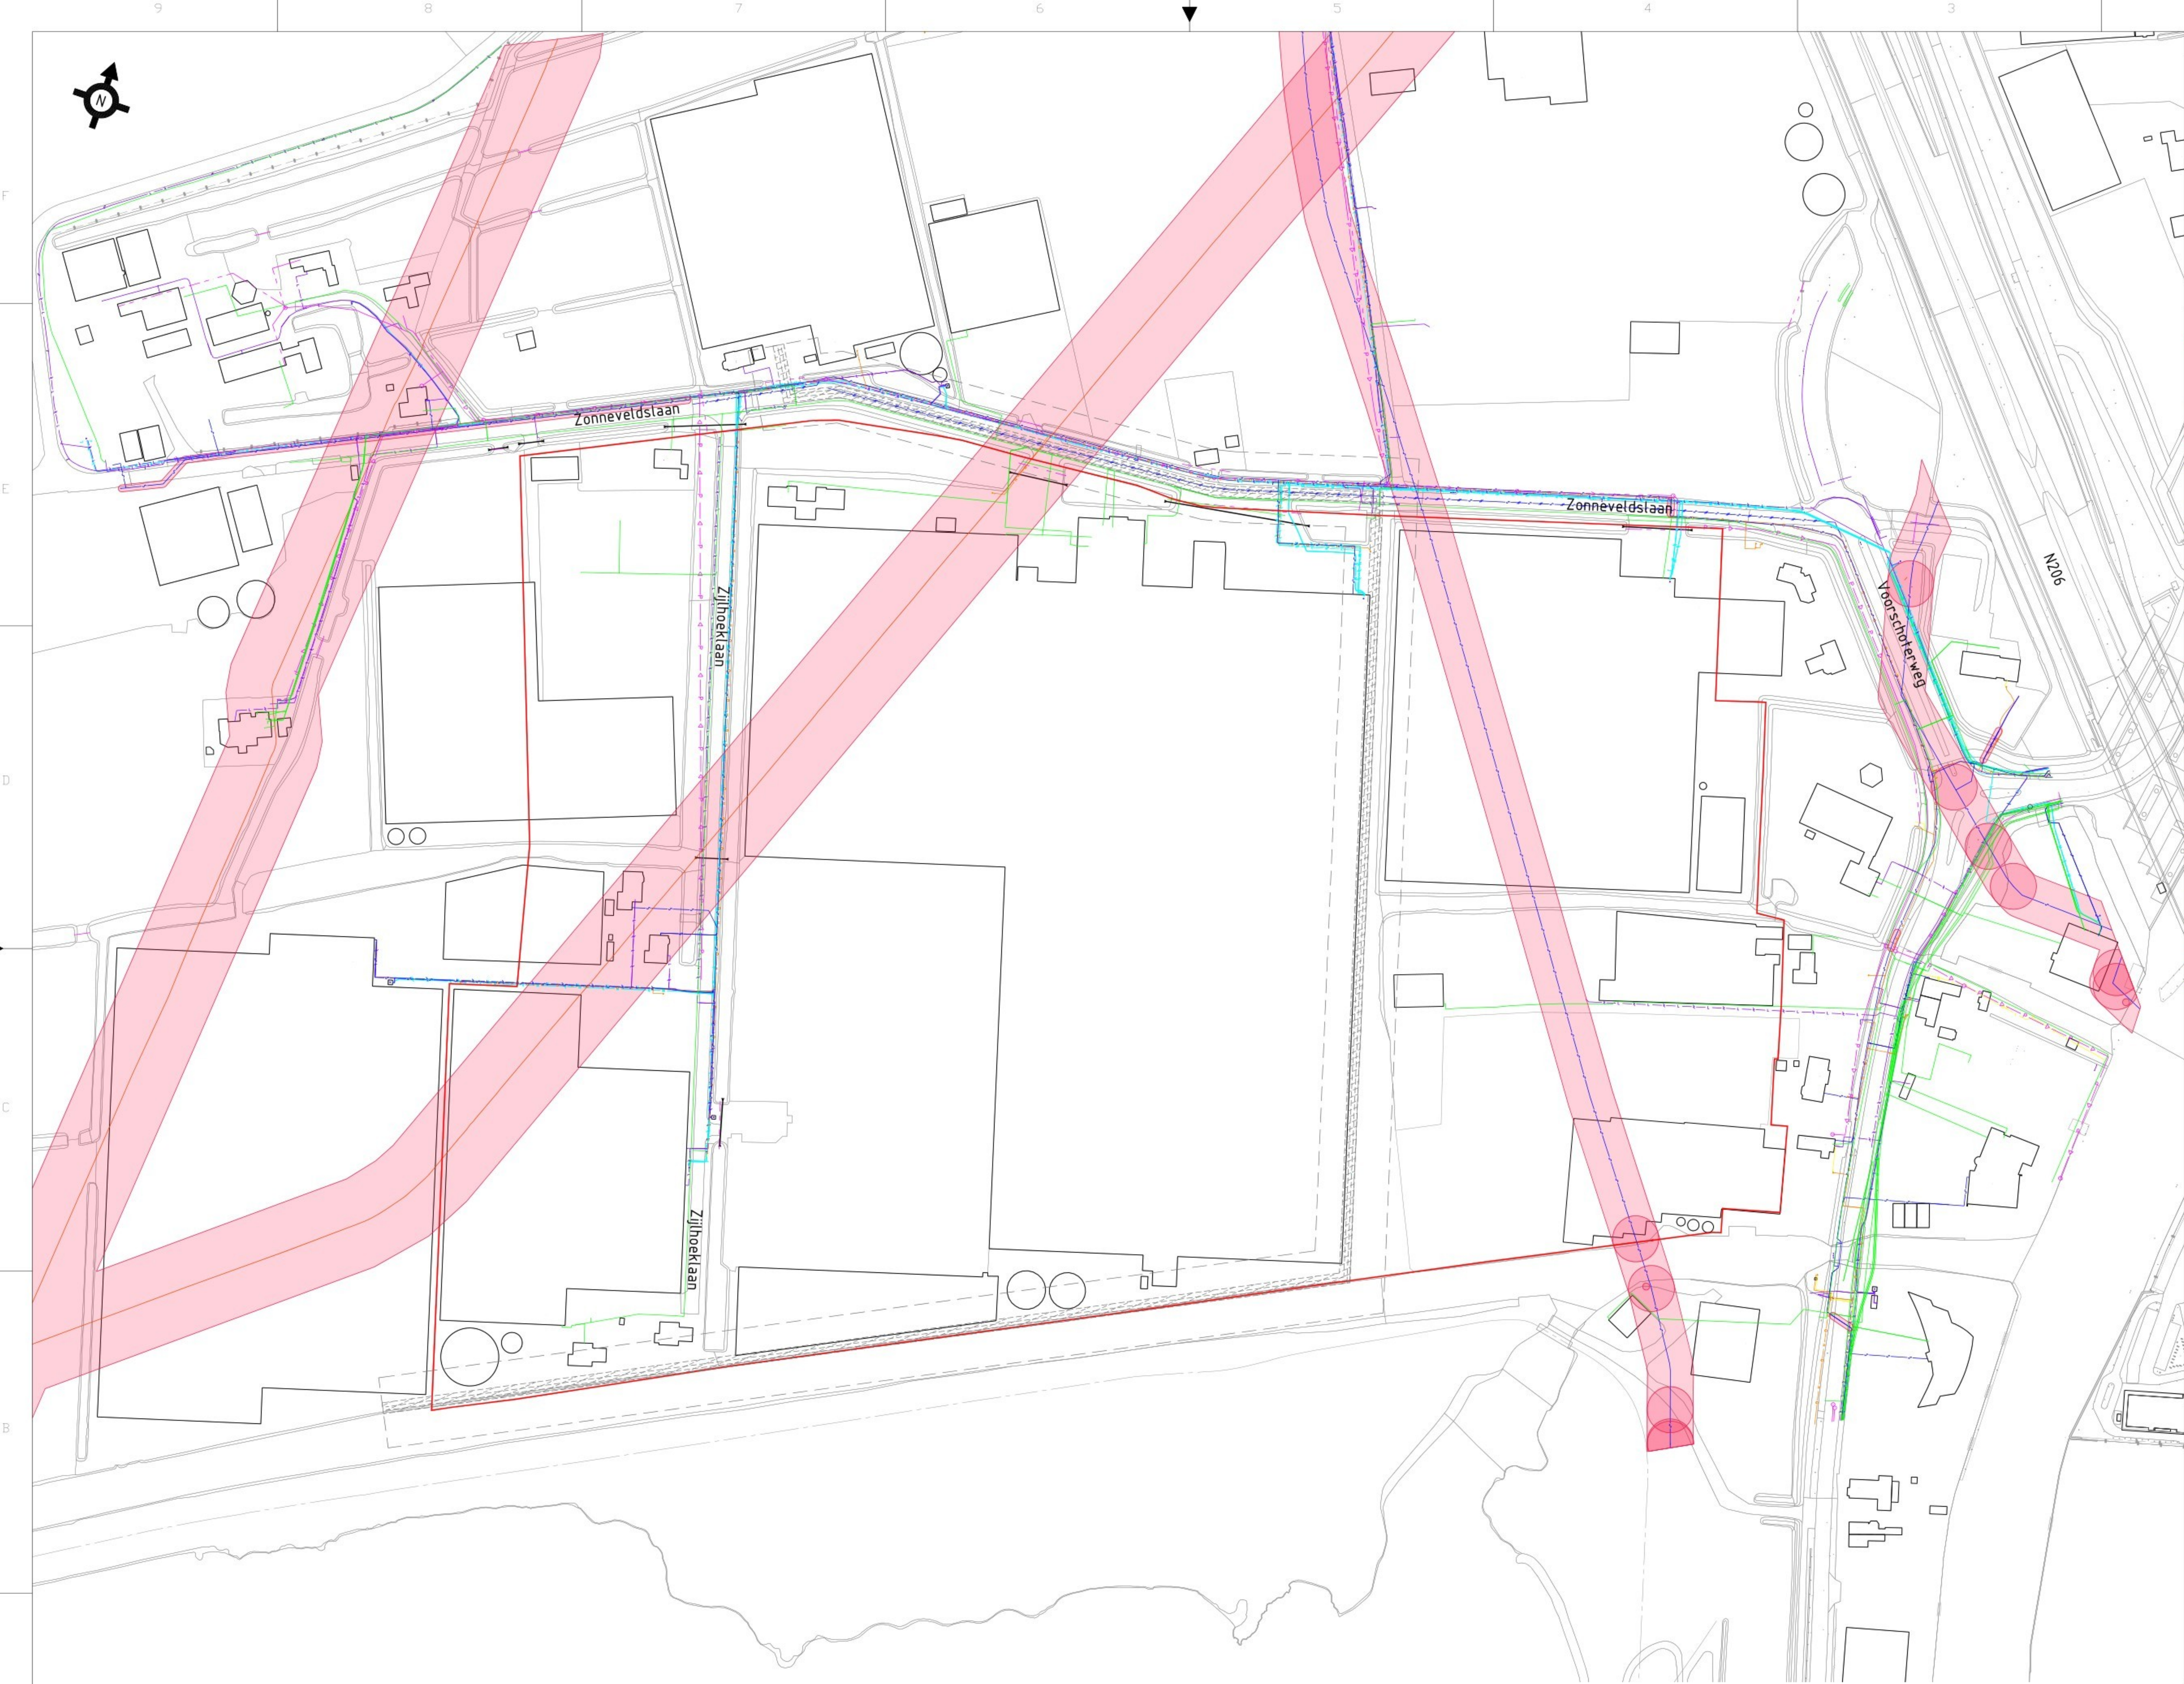

ALGEMEEN / GENERAL


- MATEN IN METERS TENZIJ ANDERS AANGEGEVEN / DIMENSIONS IN METERS UNLESS STATED OTHERWISE
- HOOGTES IN METERS T.O.V. NAP / ELEVATIONS IN METERS IN NAP

LEGENDA / LEGEND


Oriëntatieverzoek 2600009163_1 / Orientation request 2600009163_1

EIS VOORZORGSMAATREGEEL VAN TOEPASSING / PRECAUTIONARY MEASURE APPLIES

Geometrie / Geometry	Omschrijving / Description	Status / Status
	Buisleiding gevaarlijke inhoud / Pipeline hazardous contents Gasunie	Bestaand / Existing
	Buisleiding gevaarlijke inhoud / Pipeline hazardous contents Gasunie	Vervallen / Out Of Service
	Datatransport / Data cable KPN / Odido	Bestaand / Existing
	Kabelbed / cable bed KPN / Odido	Bestaand / Existing
	Mantelbuis data / Pipe sleeve data cable KPN / Odido	Bestaand / Existing
	Laagspanning / Low voltage Liaander	Bestaand / Existing
	Mantelbuis LS / Pipe sleeve Low voltage Liaander	Bestaand / Existing
	Middenspanning / Medium voltage Liaander	Bestaand / Existing
	Middenspanning 10 kV / Medium voltage 10kV Liaander	Bestaand / Existing
	Mantelbuis MS / Pipe sleeve medium voltage Liaander	Bestaand / Existing
	Gas hoge druk / Gas high pressure Liaander	Bestaand / Existing
	Mantelbuis gas hoge druk / Pipe sleeve gas high pressure Liaander	Bestaand / Existing
	Gas lage druk / Gas low pressure Liaander	Bestaand / Existing
	Mantelbuis gas lage druk / Pipe sleeve gas low pressure Liaander	Bestaand / Existing
	Water / Water Dunea	Bestaand / Existing
	Water / Water Dunea	Vervallen / Out Of Service
	Mantelbuis water / Pipe sleeve water Dunea	Bestaand / Existing
	Drukriolering / Pressure sewerage Municipality Katwijk	Bestaand / Existing
	Riolering vrijerval / Sewerage gravity system Municipality Katwijk	Bestaand / Existing
	Eis Voorzorgsmaatregel / Precautionary measure applies Gasunie / Dunea	Bestaand / Existing

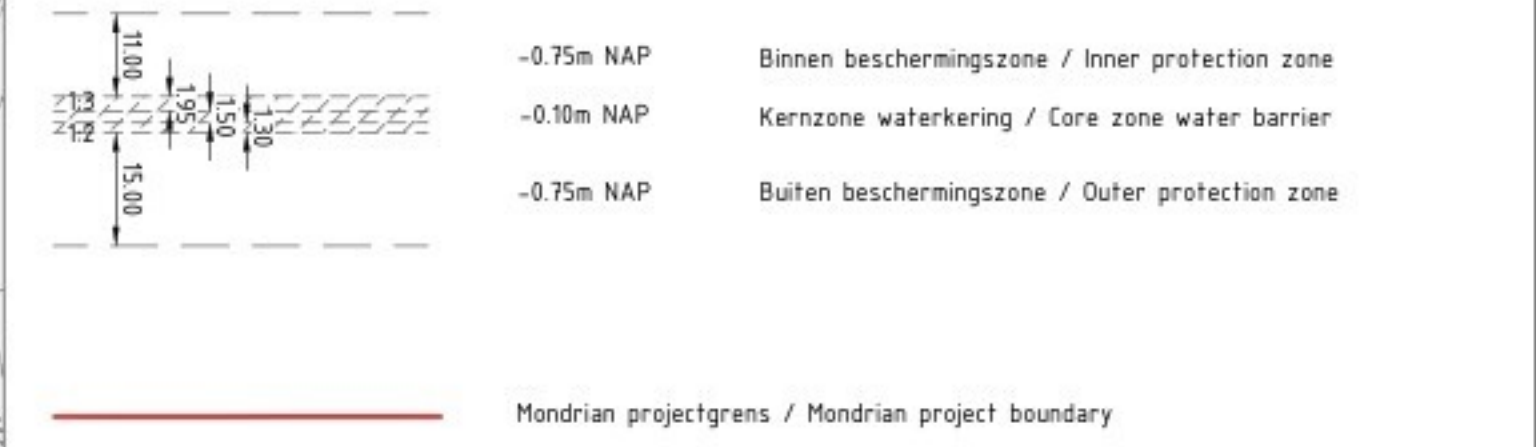

SEUTELPLAN / KEYPLAN

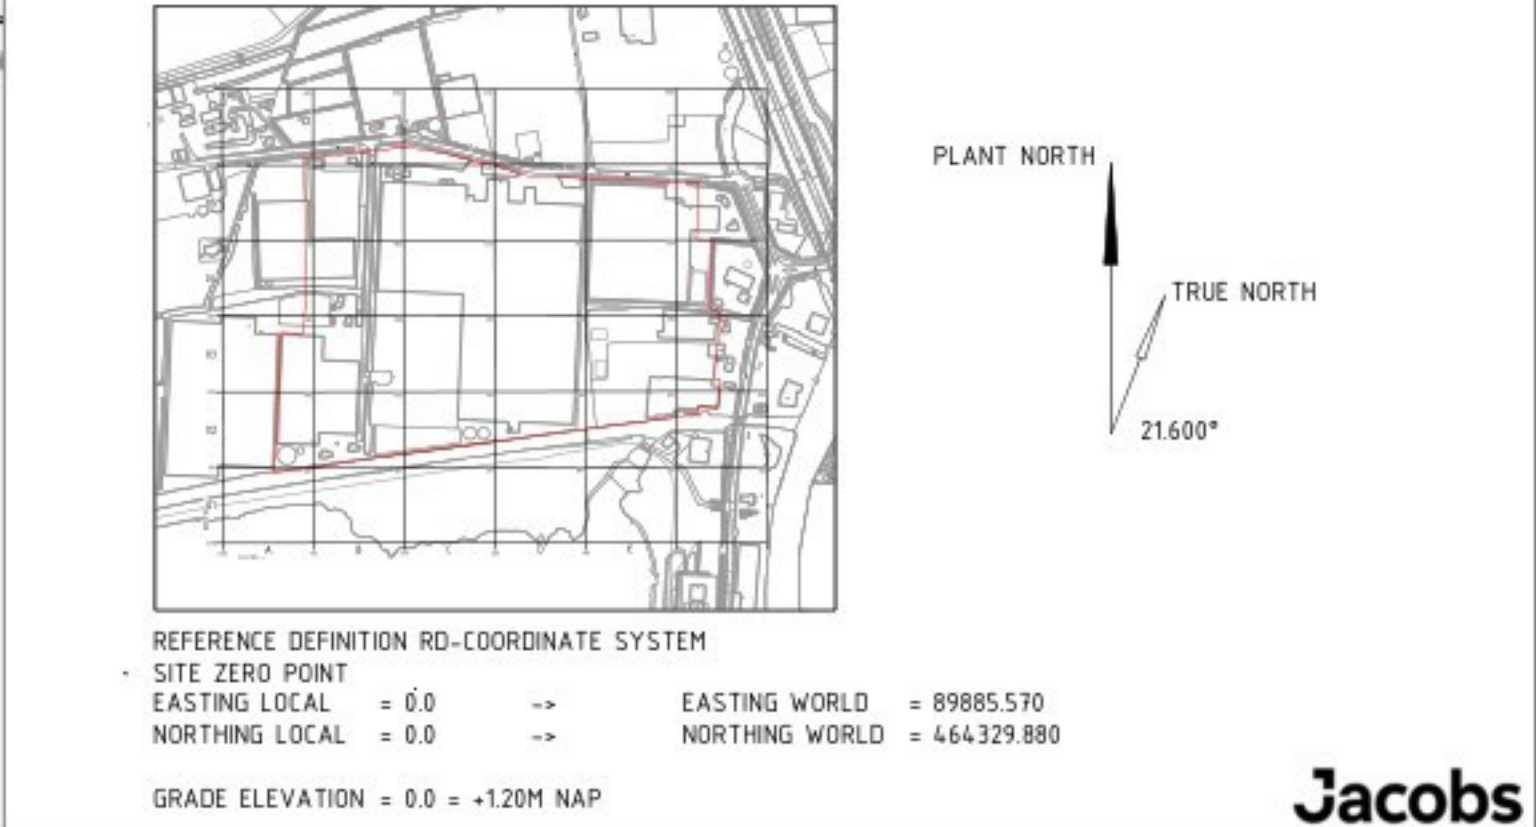

EXISTING SITE
UNDERGROUND UTILITIES
LAYOUT

DOCUMENT ID:
LED00-CU-02000101

SYSTEM TYPE	SYSTEM TYPE	EDIFICIUM BUILDING	LEVEL FLOOR
SUB DISCIPLINE	LOCATION CODE	LOCATION GRID	CCI CODE
CRITICAL QUALITY	ENTERPRISE GROUP	DRAWING INTENTION	PROJECT NAME
CRITICAL BUSINESS	EQUIPMENT CLASSIFICATION	ALTERNATE DOCUMENT ID	DRAWING SCALE
CRITICAL HSE	VENDOR	DOCUMENT ID	MERIDIAN REV
NON-CRITICAL	ENGINEERING AGENCY DOC ID		

File Name: -