


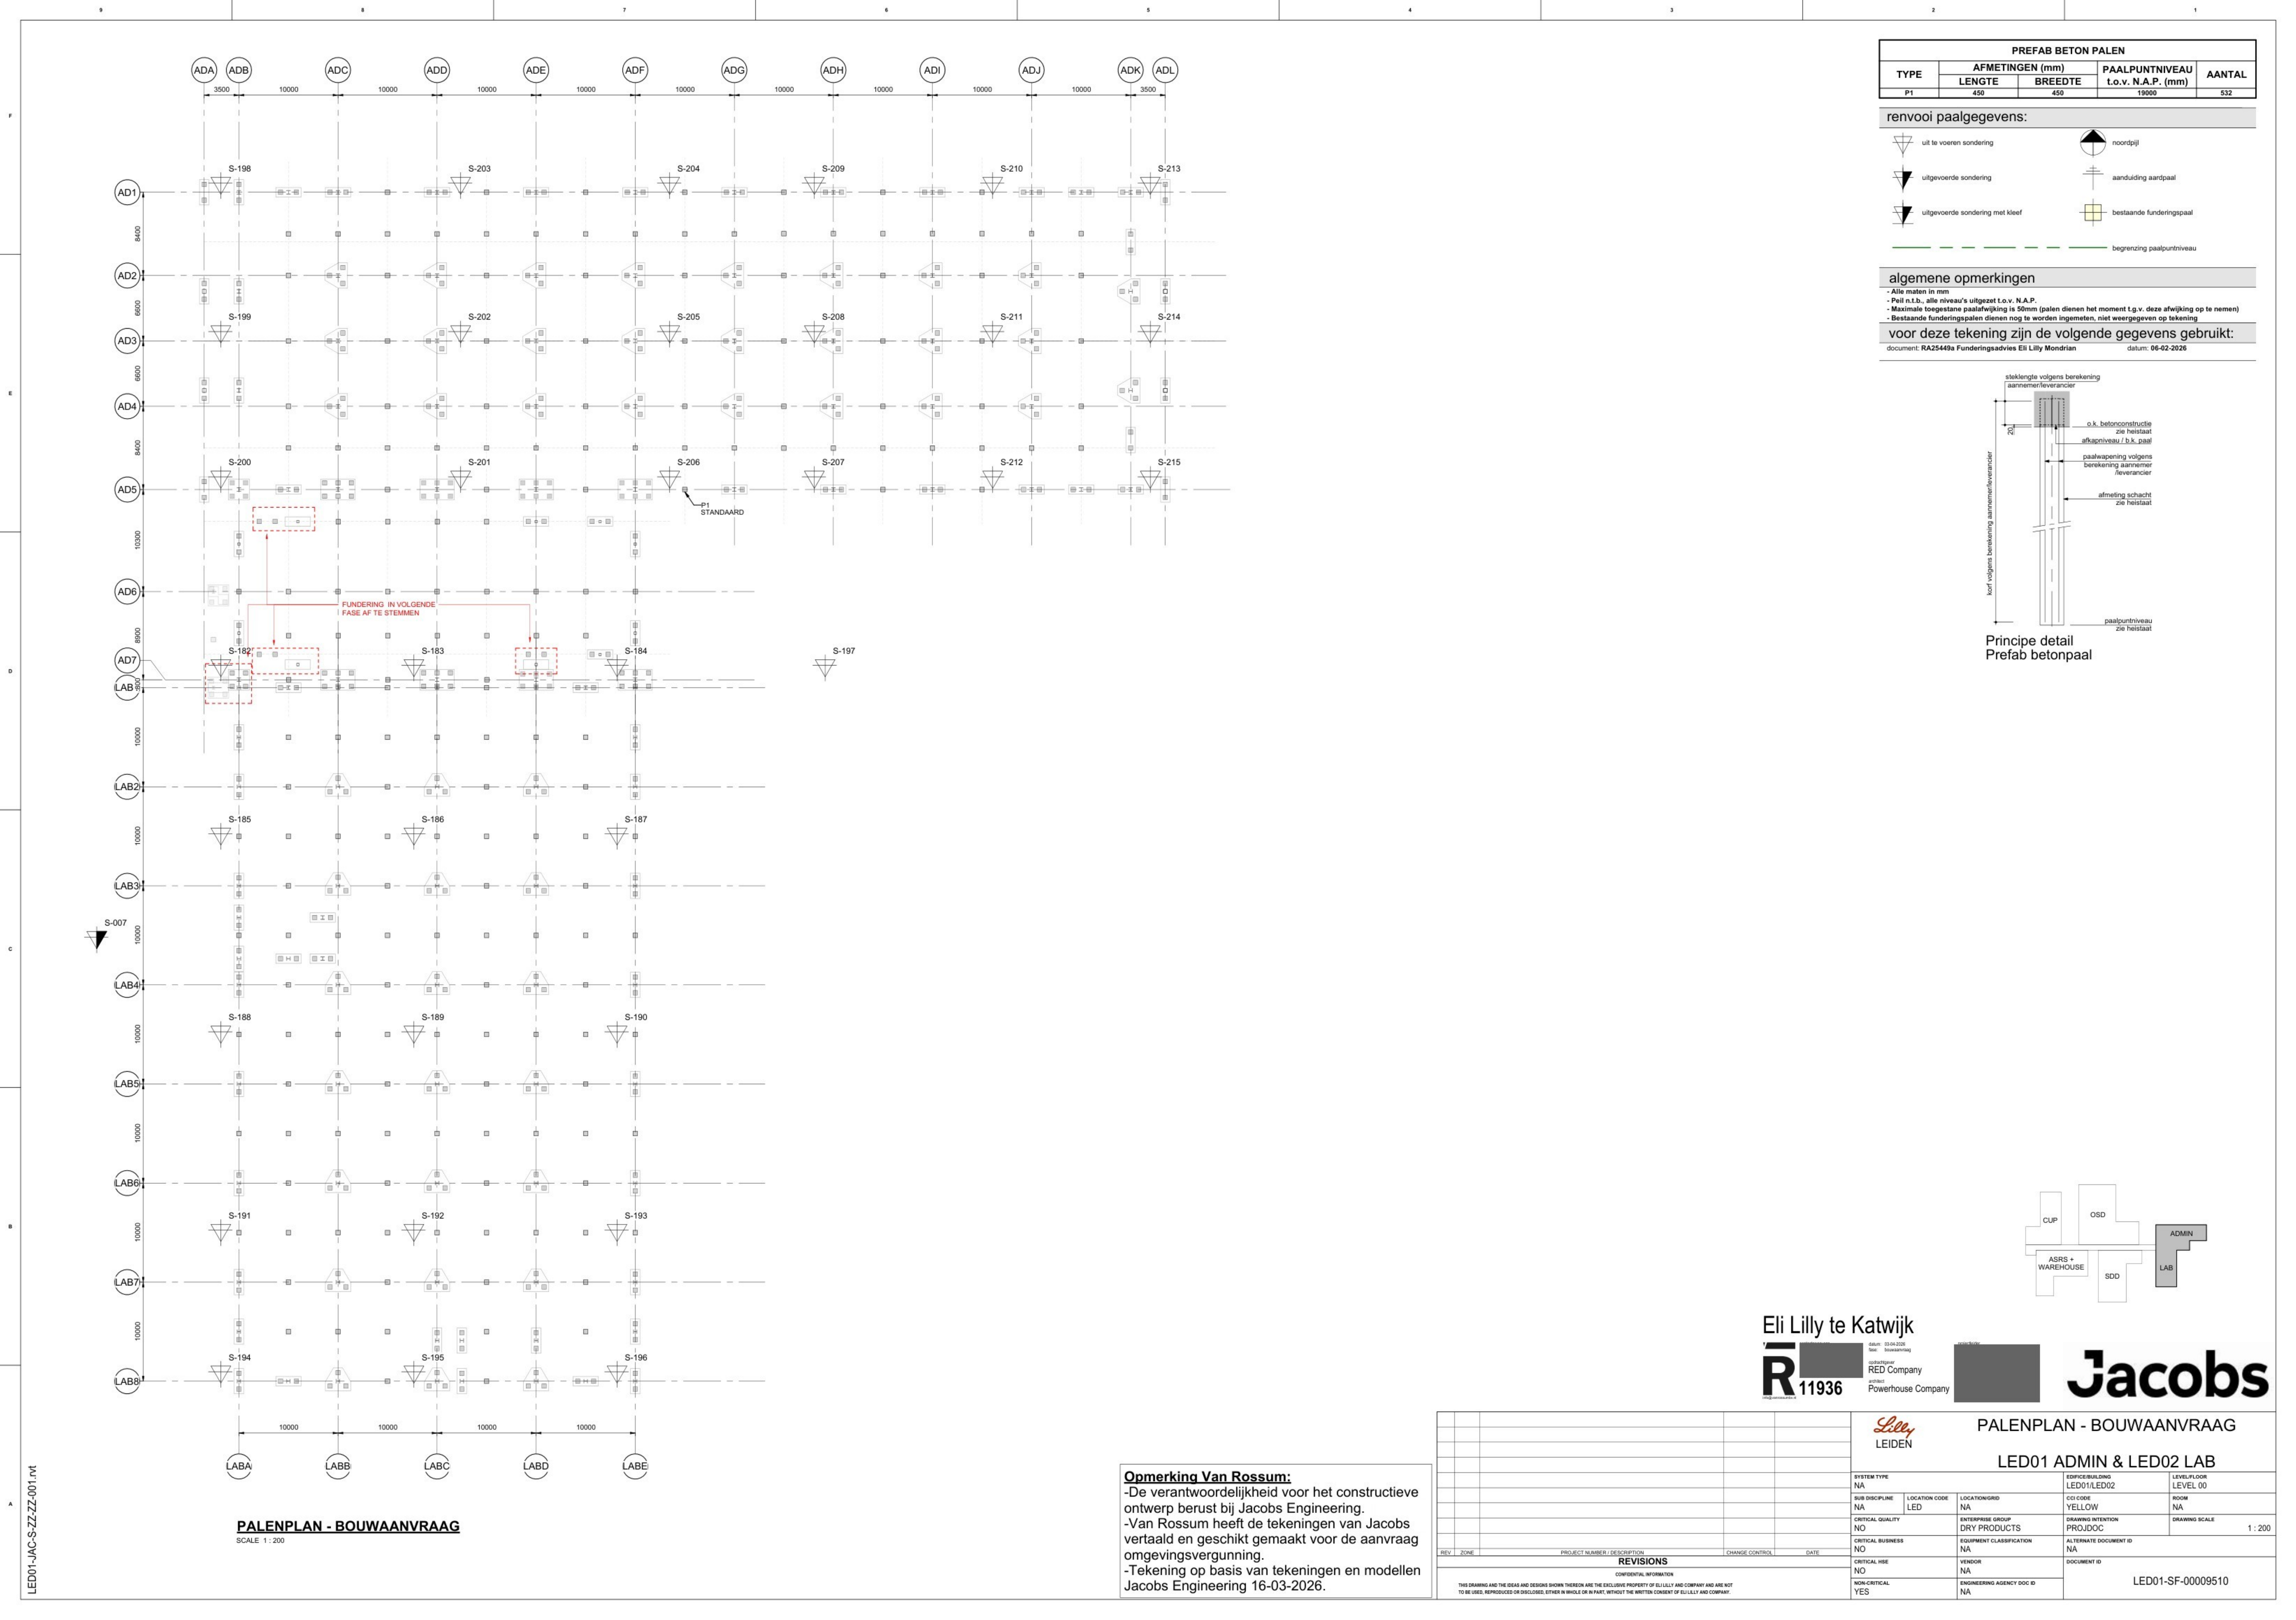

PREFAB BETON PALEN

TYPE	AFMETINGEN (mm)		PAALPUNTNIVEAU t.o.v. N.A.P. (mm)	AANTAL
	LENGTE	BREEDTE		
P1	450	450	19000	532

renvooi paalgegevens:

uit te voeren sondering

uitgevoerde sondering

uitgevoerde sondering met kleeft

noordspij

aanduiding aardpaal

bestaande funderingspaal

begrenzing paalpuntniveau

algemene opmerkingen

- Alle maten in mm

- Peil n.l.b., alle niveau's uitgezet t.o.v. N.A.P.

- Maximale toegestane paalafwijking is 50mm (palen dienen het moment t.g.v. deze afwijking op te nemen)

- Bestaande funderingspalen dienen nog te worden ingemeten, niet weergegeven op tekening

voor deze tekening zijn de volgende gegevens gebruikt:

document: RA25449a Funderingsadvies Eli Lilly Mondrian

datum: 06-02-2026

Principe detail
Prefab betonpaal

PALENPLAN - BOUWAANVRAAG
SCALE 1 : 200

Opmerking Van Rossum:
-De verantwoordelijkheid voor het constructieve ontwerp berust bij Jacobs Engineering.
-Van Rossum heeft de tekeningen van Jacobs vertaald en geschikt gemaakt voor de aanvraag omgevingsvergunning.
-Tekening op basis van tekeningen en modellen Jacobs Engineering 16-03-2026.

Eli Lilly te Katwijk

11936
RED Company
Powerhouse Company

Jacobs

PALENPLAN - BOUWAANVRAAG

LED01 ADMIN & LED02 LAB

SYSTEM TYPE				EDFCEBUILDING	LEVEL/FLOOR
NA				LED01/LED02	LEVEL 00
NA		LOCATION CODE	LOCATION GRID	CO CODE	ROOM
LED		NA	NA	YELLOW	NA
CRITICAL QUALITY		ENTERPRISE GROUP		DRAWING INTENTION	DRAWING SCALE
NO		DRY PRODUCTS		PROJDOC	1 : 200
CRITICAL BUSINESS		EQUIPMENT CLASSIFICATION		ALTERNATE DOCUMENT ID	
NA		NA		NA	
CRITICAL HSE		VENDOR		DOCUMENT ID	
NO		NA		NA	
NON-CRITICAL		ENGINEERING AGENCY DOC ID		LED01-SF-00009510	
YES		NA			

F


E

D

C

B

A

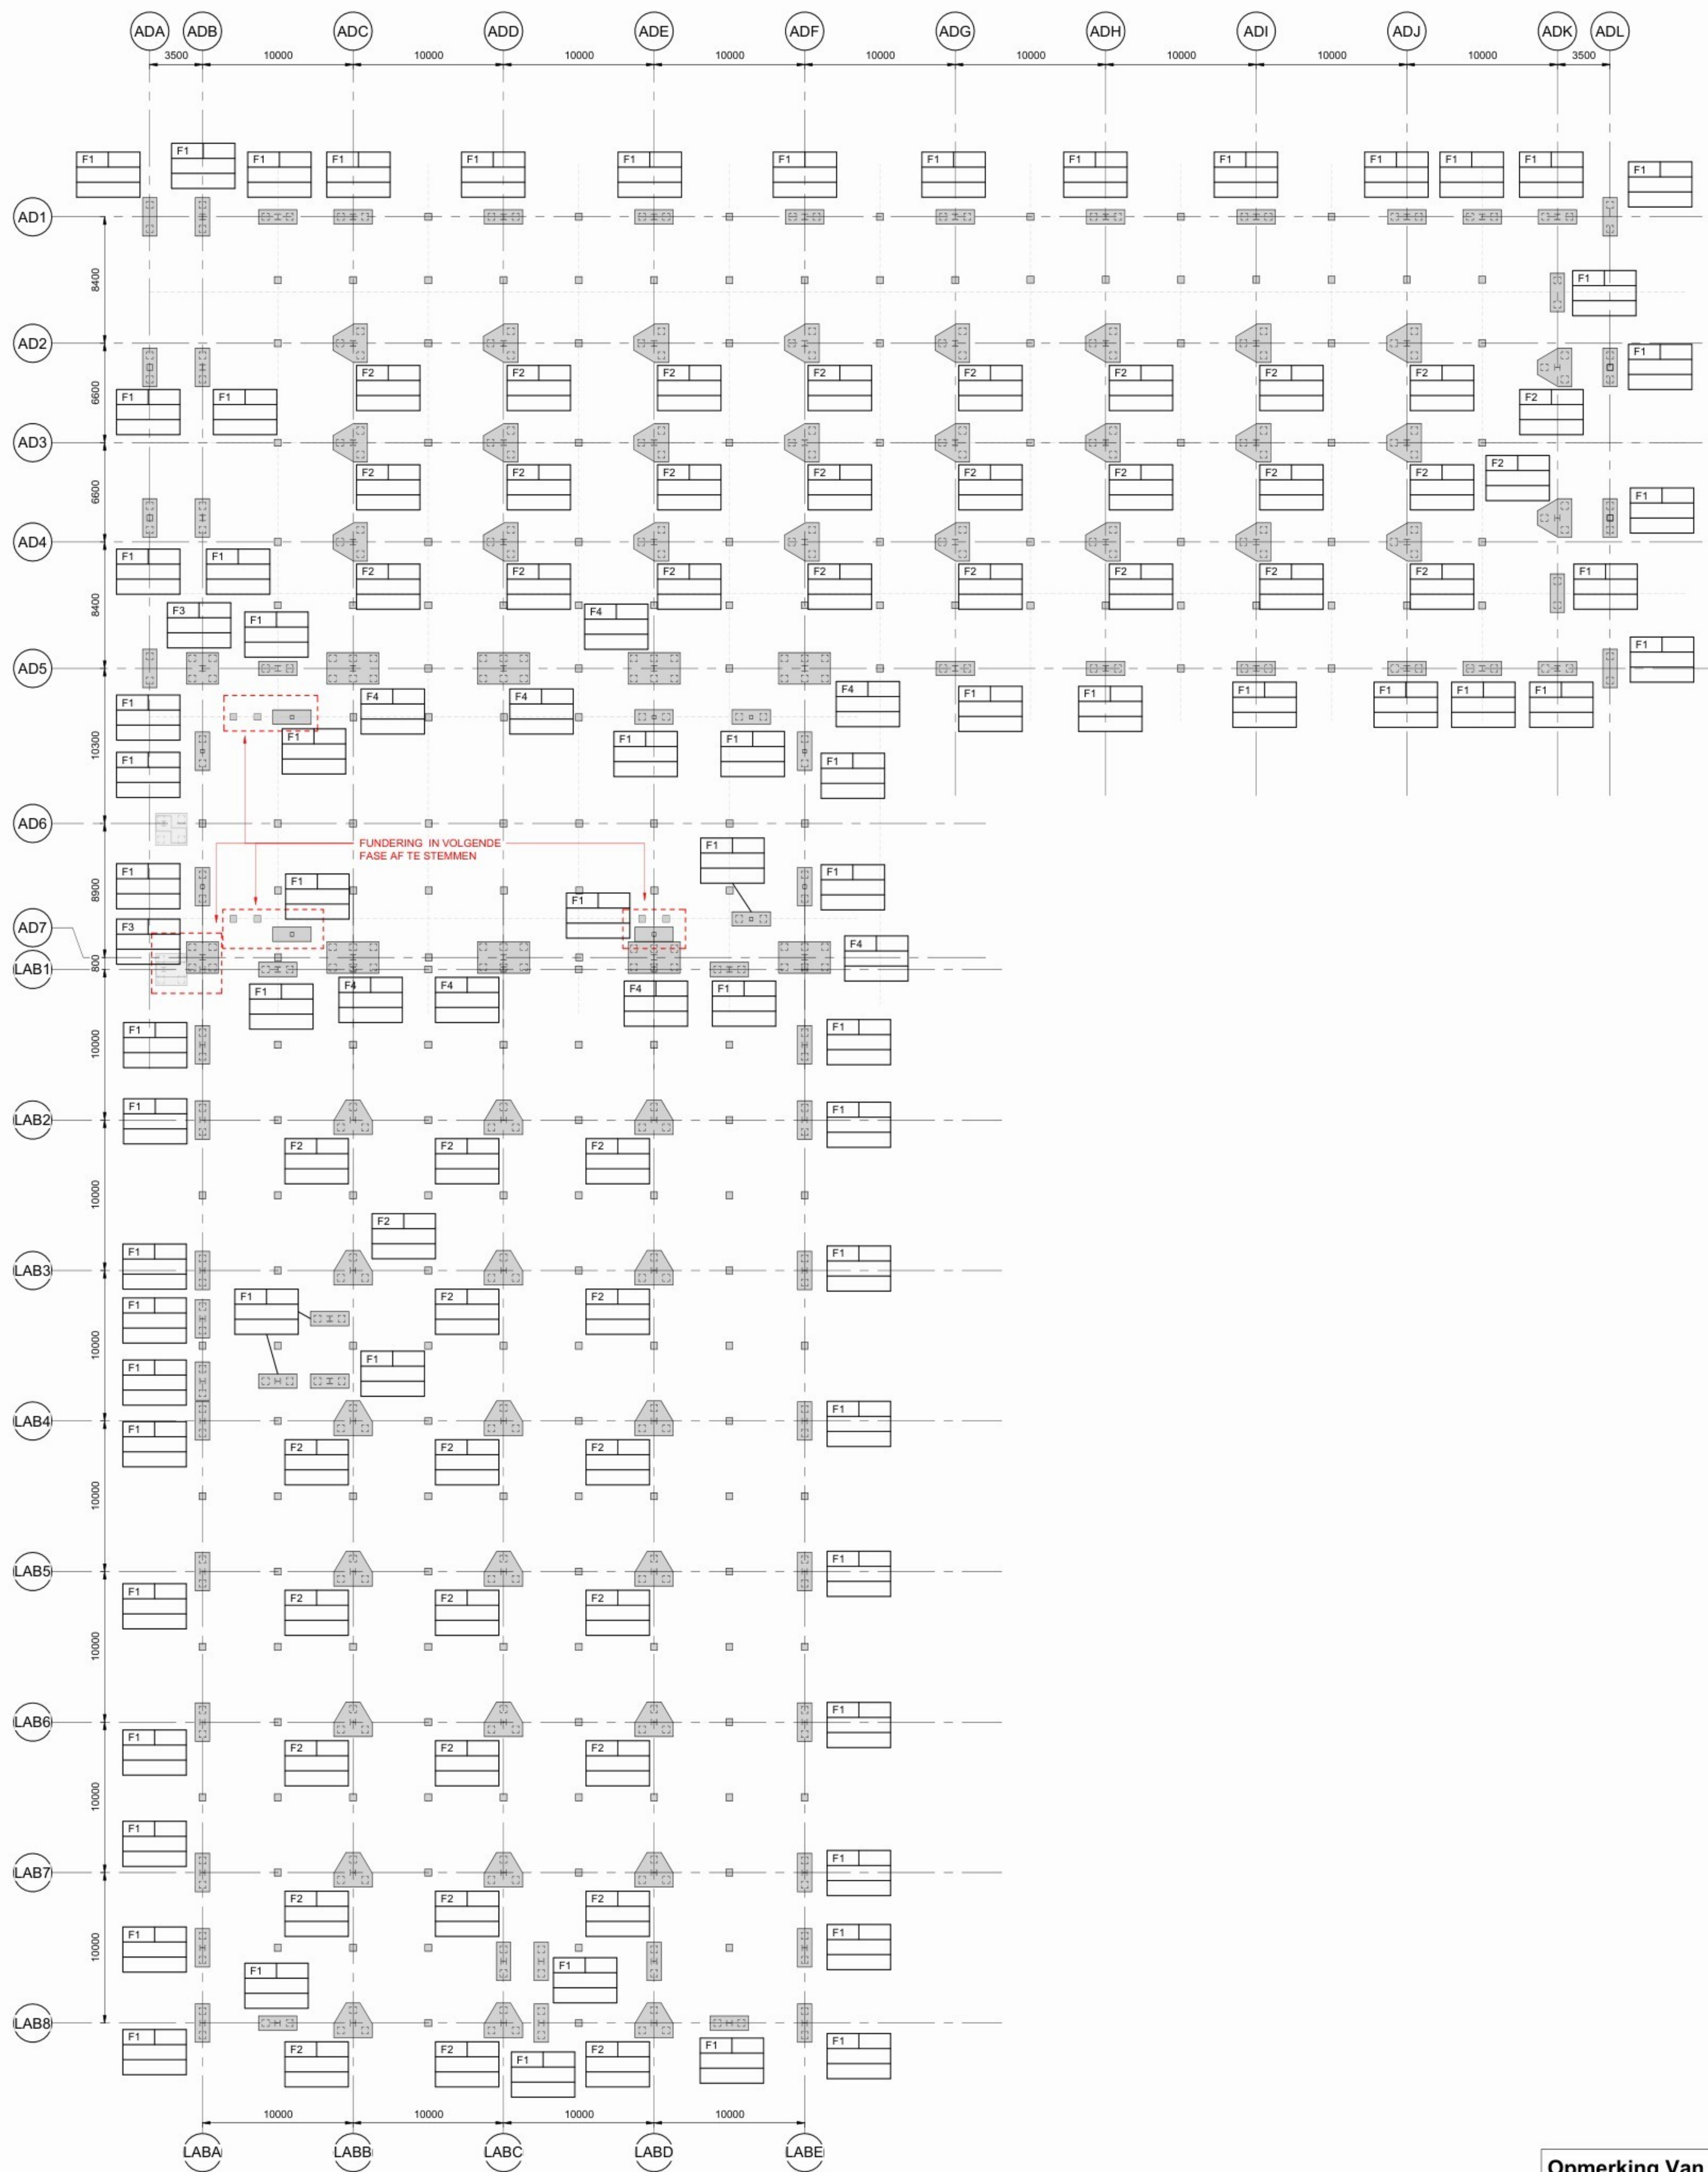

POEREN BOUWAANVRAAG
SCALE 1 : 200


POEREN SCHEMA:

POER TYPE	
FX	PEX
TOCP: XX.XXX	PEIL BOVENKANT OPSTORT
TOF: XX.XXX	PEIL BOVENKANT POER


POEREN			
TYPE	AFMETINGEN (mm)		
	LENGTE	BREEDTE	HOOGTE
F1	2550	950	1100
F2	2300	2550	1000
F3	2100	2100	1100
F4	3450	2100	1200

algemene opmerkingen

- Alle maten in mm
- Peil n.i.b., alle niveau's uitgezet t.o.v. N.A.P.
- Brandwerendheids hoofdraagconstructie = 60 minuten
- Staalkwaliteit: S355JR binnen en S355J0 buiten (tenzij anders aangegeven)
- Staalkwaliteit: S355J2H binnen en S355J0H buiten voor kokers en buizen, warmgevormd (temp. 920°C)

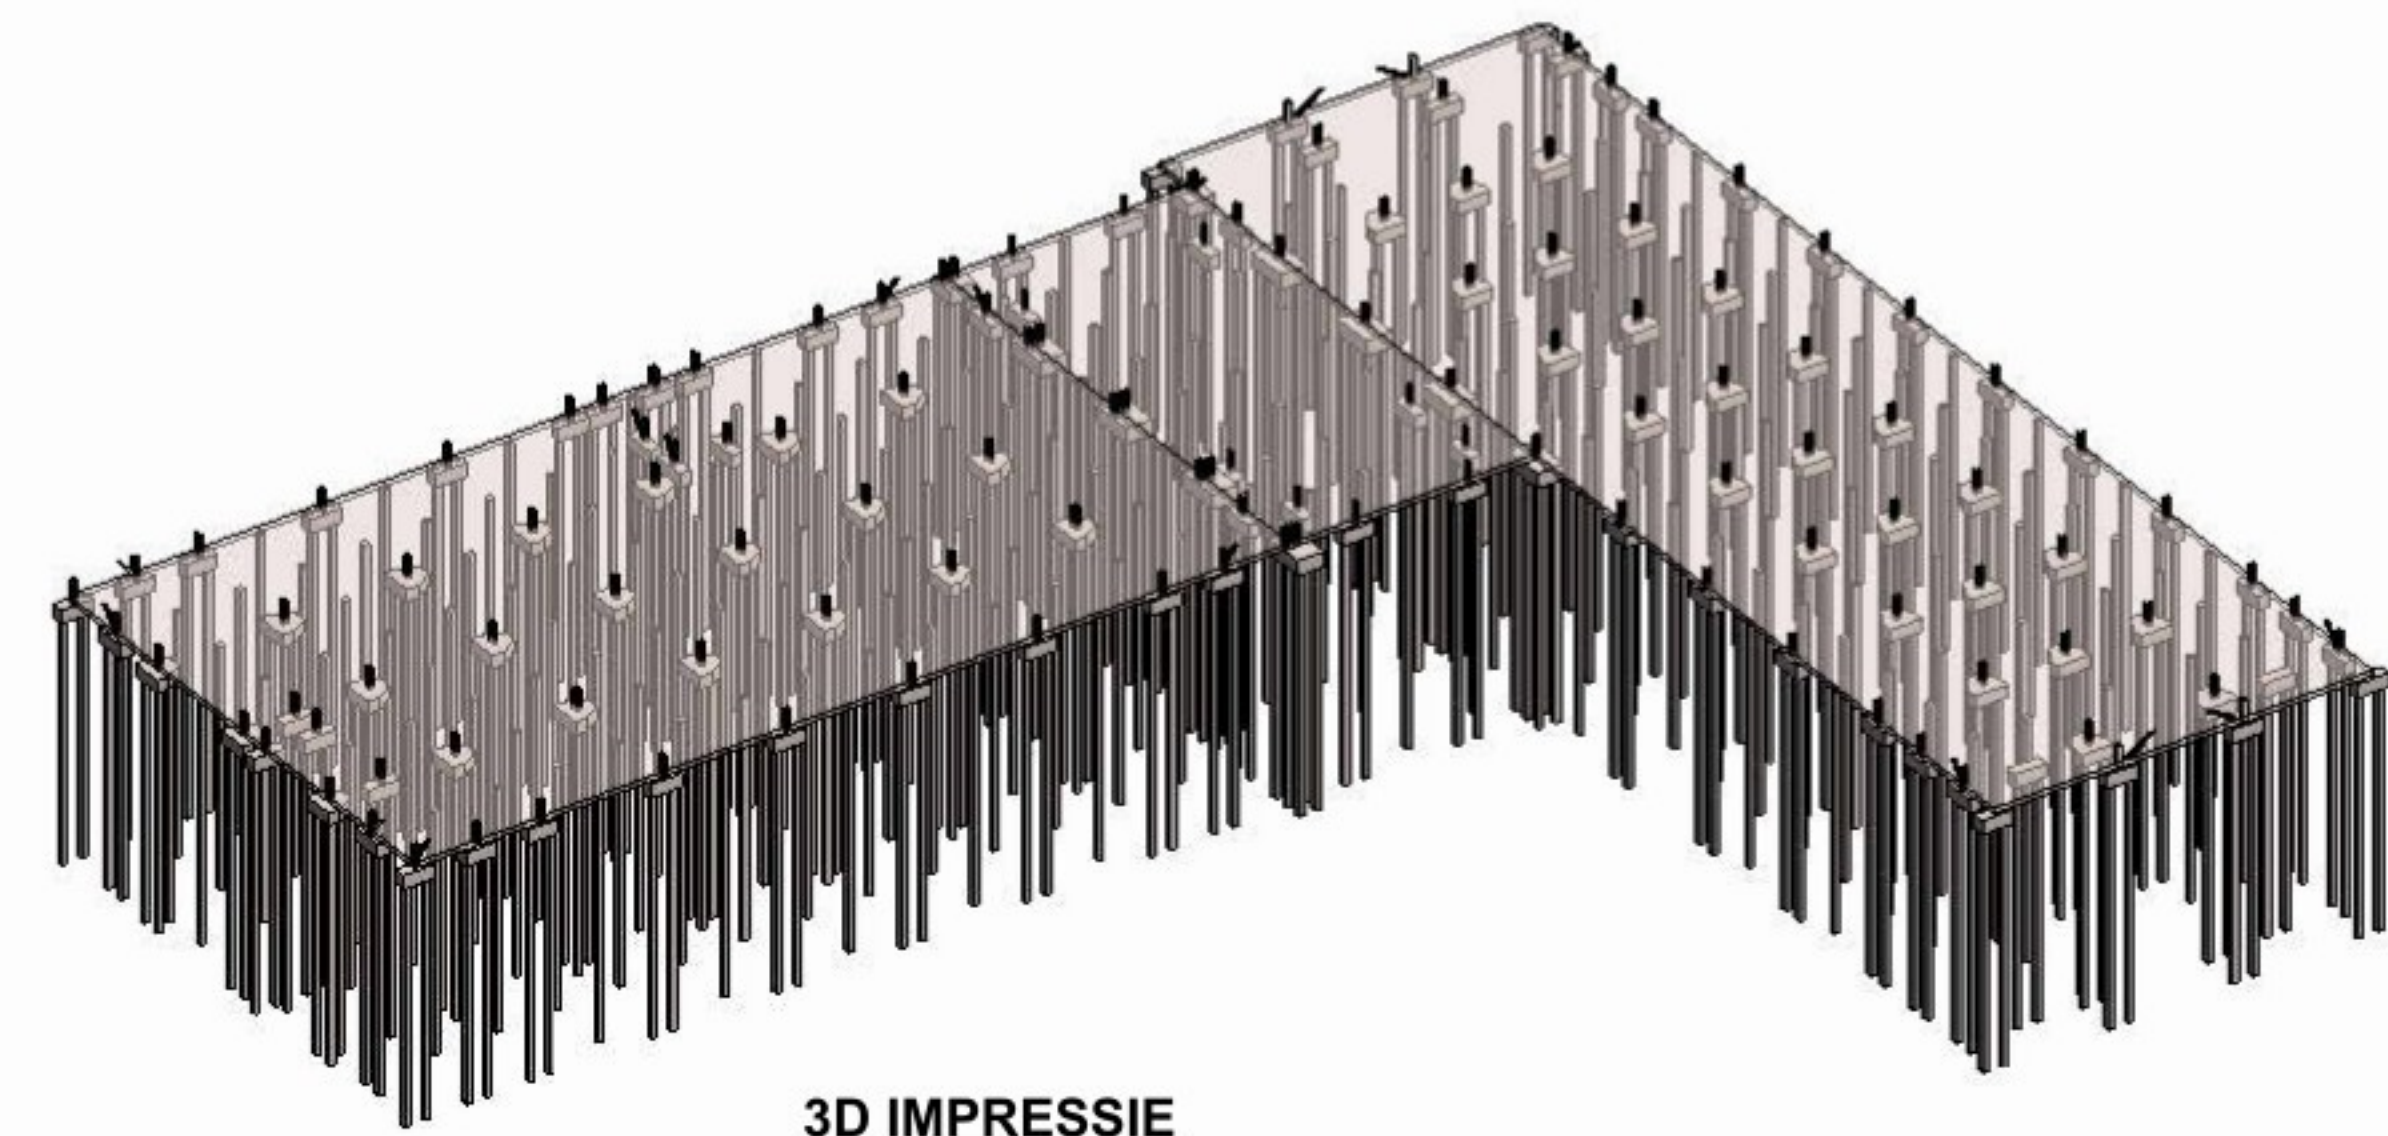

3D IMPRESSIE
SCALE

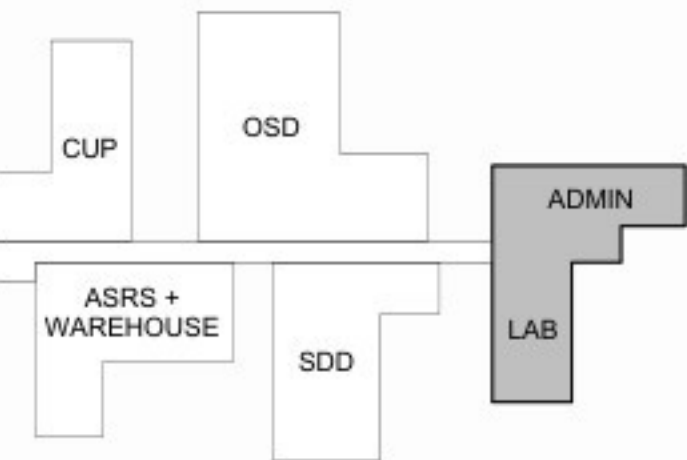

Eli Lilly te Katwijk




POEREN - BOUWAANVRAAG

LED01 ADMIN & LED02 LAB

SYSTEM TYPE		EDPCEBUILDING		LEVEL/FLOOR	
NA		LED01/LED02		LEVEL 00	
SUB DISCIPLINE		LOCATION CODE		C/C CODE	
LED		NA		YELLOW	
CRITICAL QUALITY		ENTERPRISE GROUP		DRAWING INTENTION	
NO		DRY PRODUCTS		PROJDOC	
CRITICAL BUSINESS		EQUIPMENT CLASSIFICATION		ALTERNATE DOCUMENT ID	
NA		NA		NA	
CRITICAL HSE		VENDOR		DOCUMENT ID	
NO		NA		LED01-SF-00009511	
NON-CRITICAL		ENGINEERING AGENCY DOC ID			
YES		NA			

Opmerking Van Rossum:

- De verantwoordelijkheid voor het constructieve ontwerp berust bij Jacobs Engineering.
- Van Rossum heeft de tekeningen van Jacobs vertaald en geschikt gemaakt voor de aanvraag omgevingsvergunning.
- Tekening op basis van tekeningen en modellen Jacobs Engineering 16-03-2026.

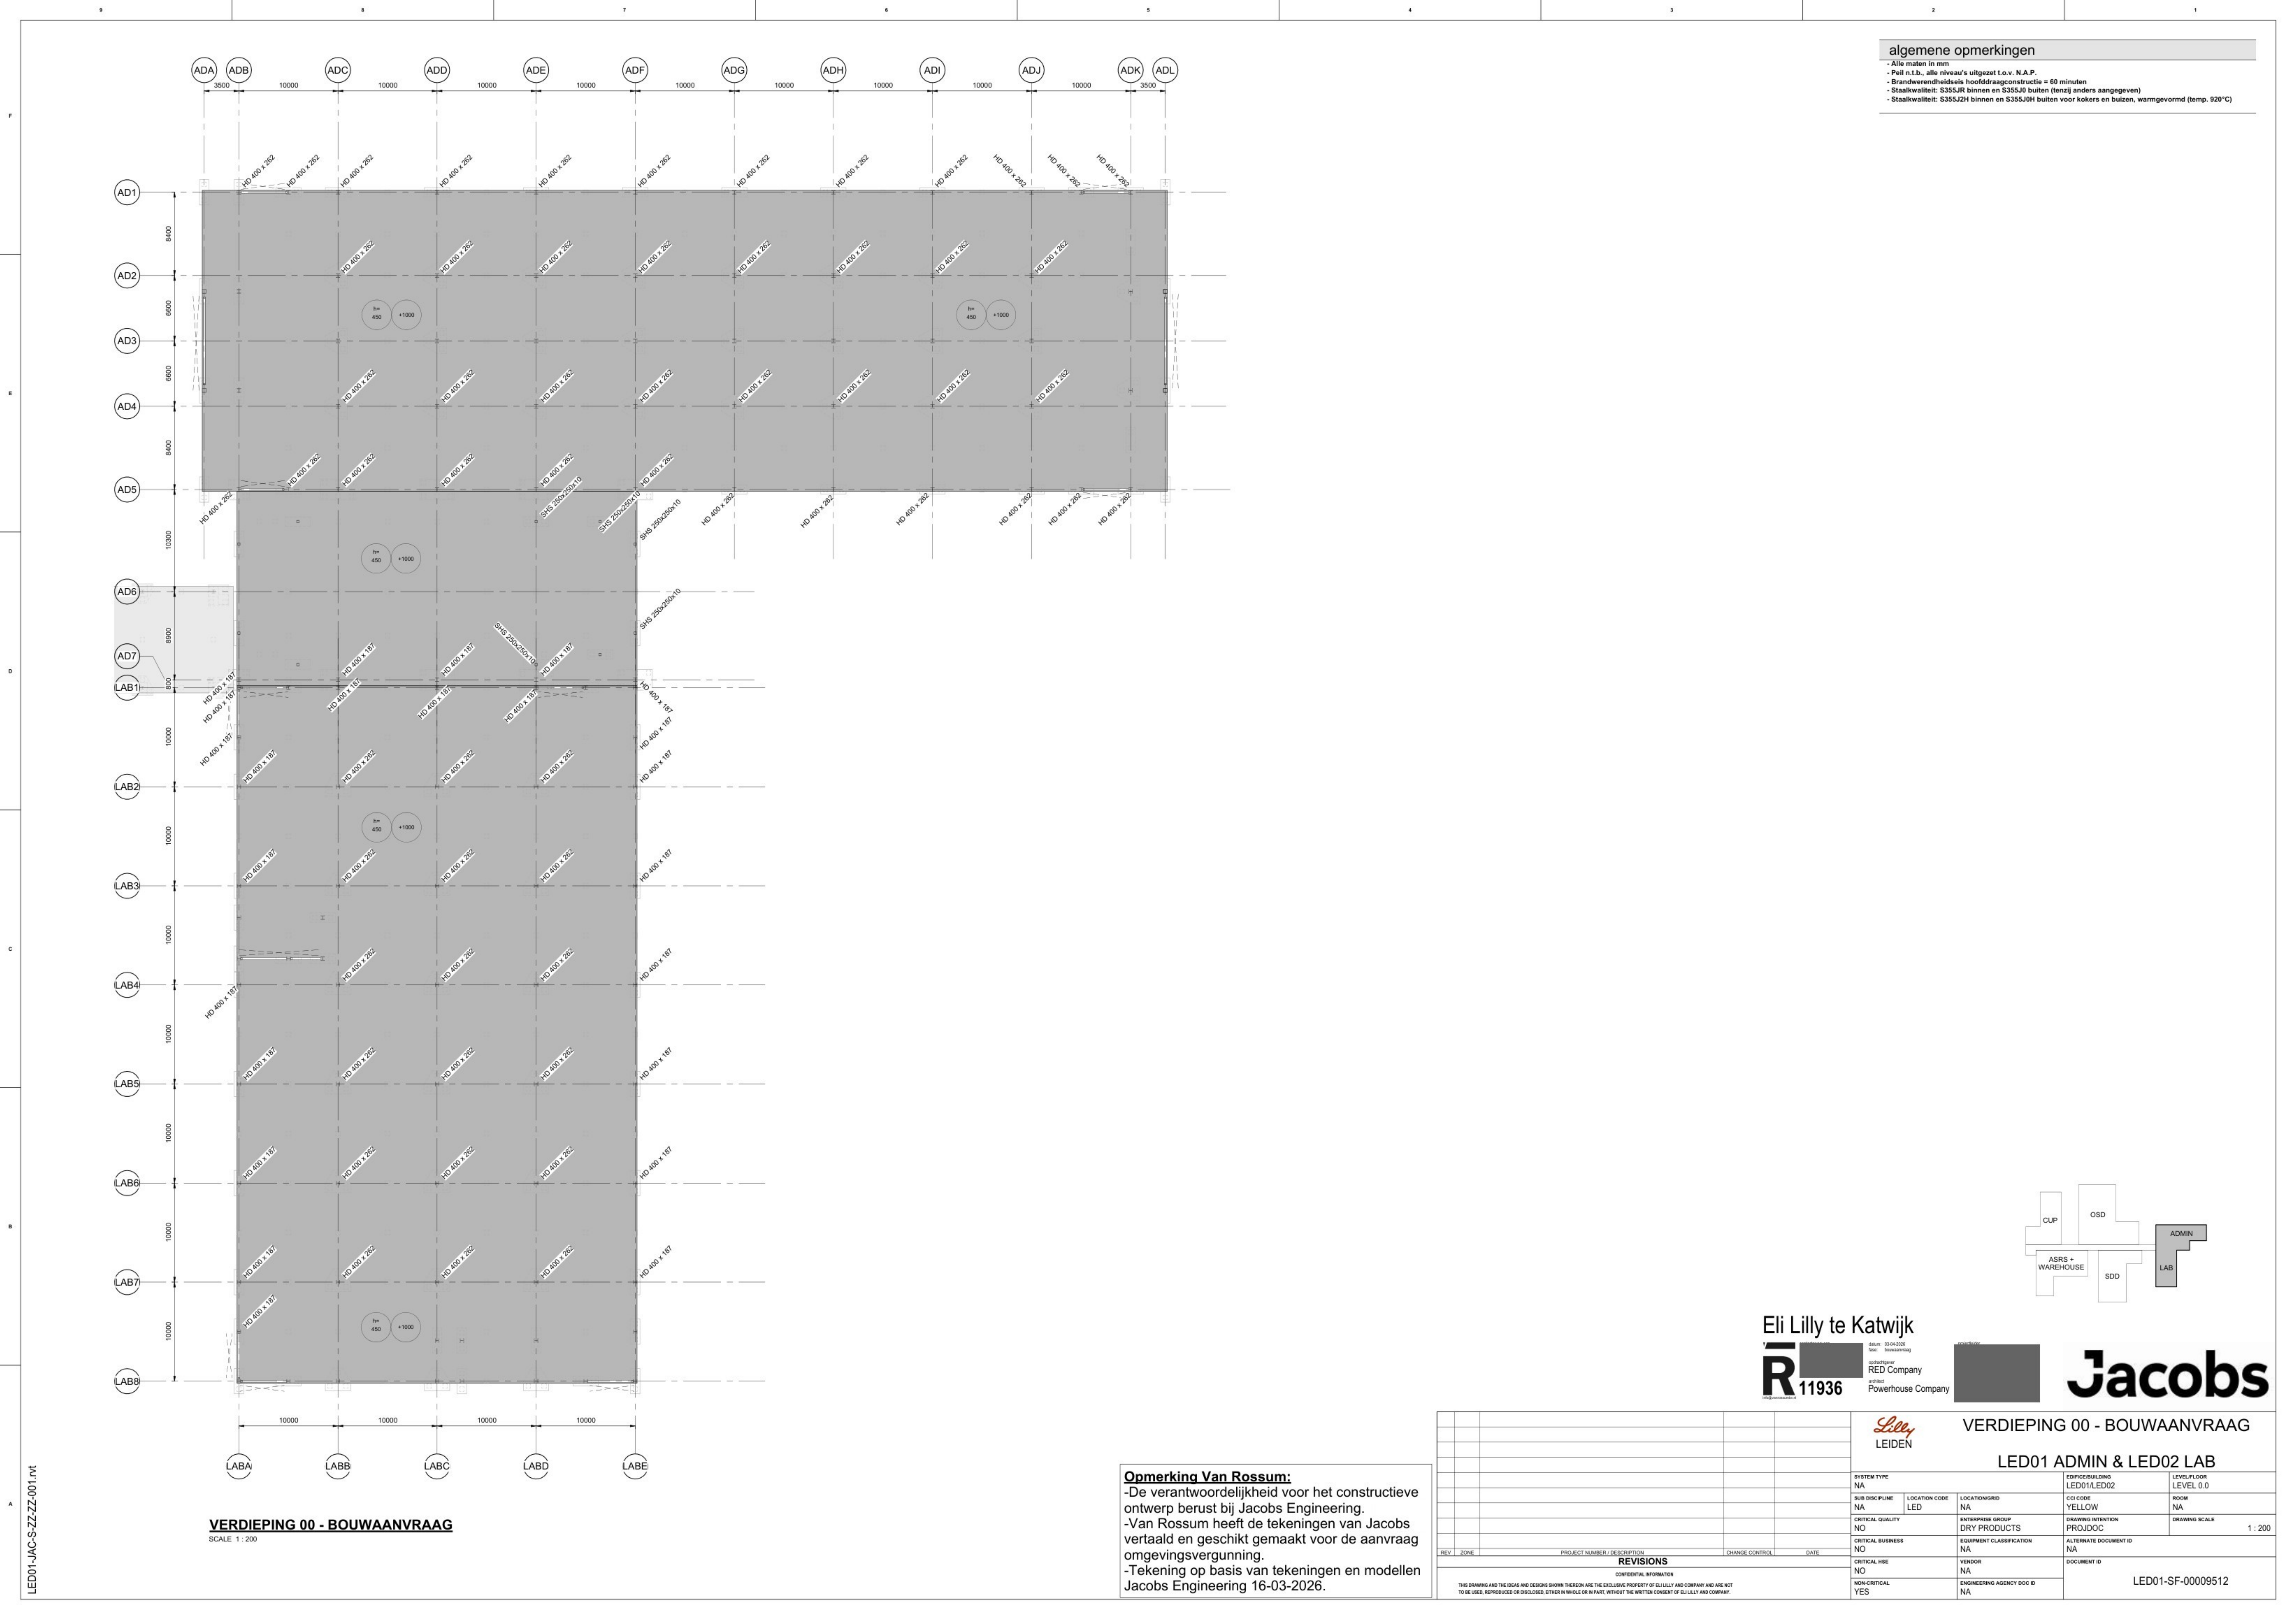

algemene opmerkingen

- Alle maten in mm
- Peil n.l.b., alle niveau's uitgezet t.o.v. N.A.P.
- Brandwerendheidsklasse hoofdconstructie = 60 minuten
- Staalkwaliteit: S355JR binnen en S355J0 buiten (tenzij anders aangegeven)
- Staalkwaliteit: S355J2H binnen en S355J0H buiten voor kokers en buizen, warmgevormd (temp. 920°C)

VERDIEPING 00 - BOUWAANVRAAG

SCALE 1 : 200

Opmerking Van Rossum:

-De verantwoordelijkheid voor het constructieve ontwerp berust bij Jacobs Engineering.
-Van Rossum heeft de tekeningen van Jacobs vertaald en geschikt gemaakt voor de aanvraag omgevingsvergunning.
-Tekening op basis van tekeningen en modellen Jacobs Engineering 16-03-2026.

Eli Lilly te Katwijk



Calvin 05-04-2025
Time Bouwanvraag
RED Company
Powerhouse Company




Jacobs

VERDIEPING 00 - BOUWAANVRAAG

LED01 ADMIN & LED02 LAB

SYSTEM TYPE		EDFCEBUILDING		LEVEL/FLOOR	
NA		LED01/LED02		LEVEL 0.0	
SUB DISCIPLINE		LOCATION CODE		ROOM	
NA		LED		NA	
CRITICAL QUALITY		ENTERPRISE GROUP		DRAWING INTENTION	
NO		DRY PRODUCTS		PROJDOC	
CRITICAL BUSINESS		EQUIPMENT CLASSIFICATION		ALTERNATE DOCUMENT ID	
NA		NA		NA	
CRITICAL HSE		VENDOR		DOCUMENT ID	
NO		NA		LED01-SF-00009512	
NON-CRITICAL		ENGINEERING AGENCY DOC ID			
YES		NA			

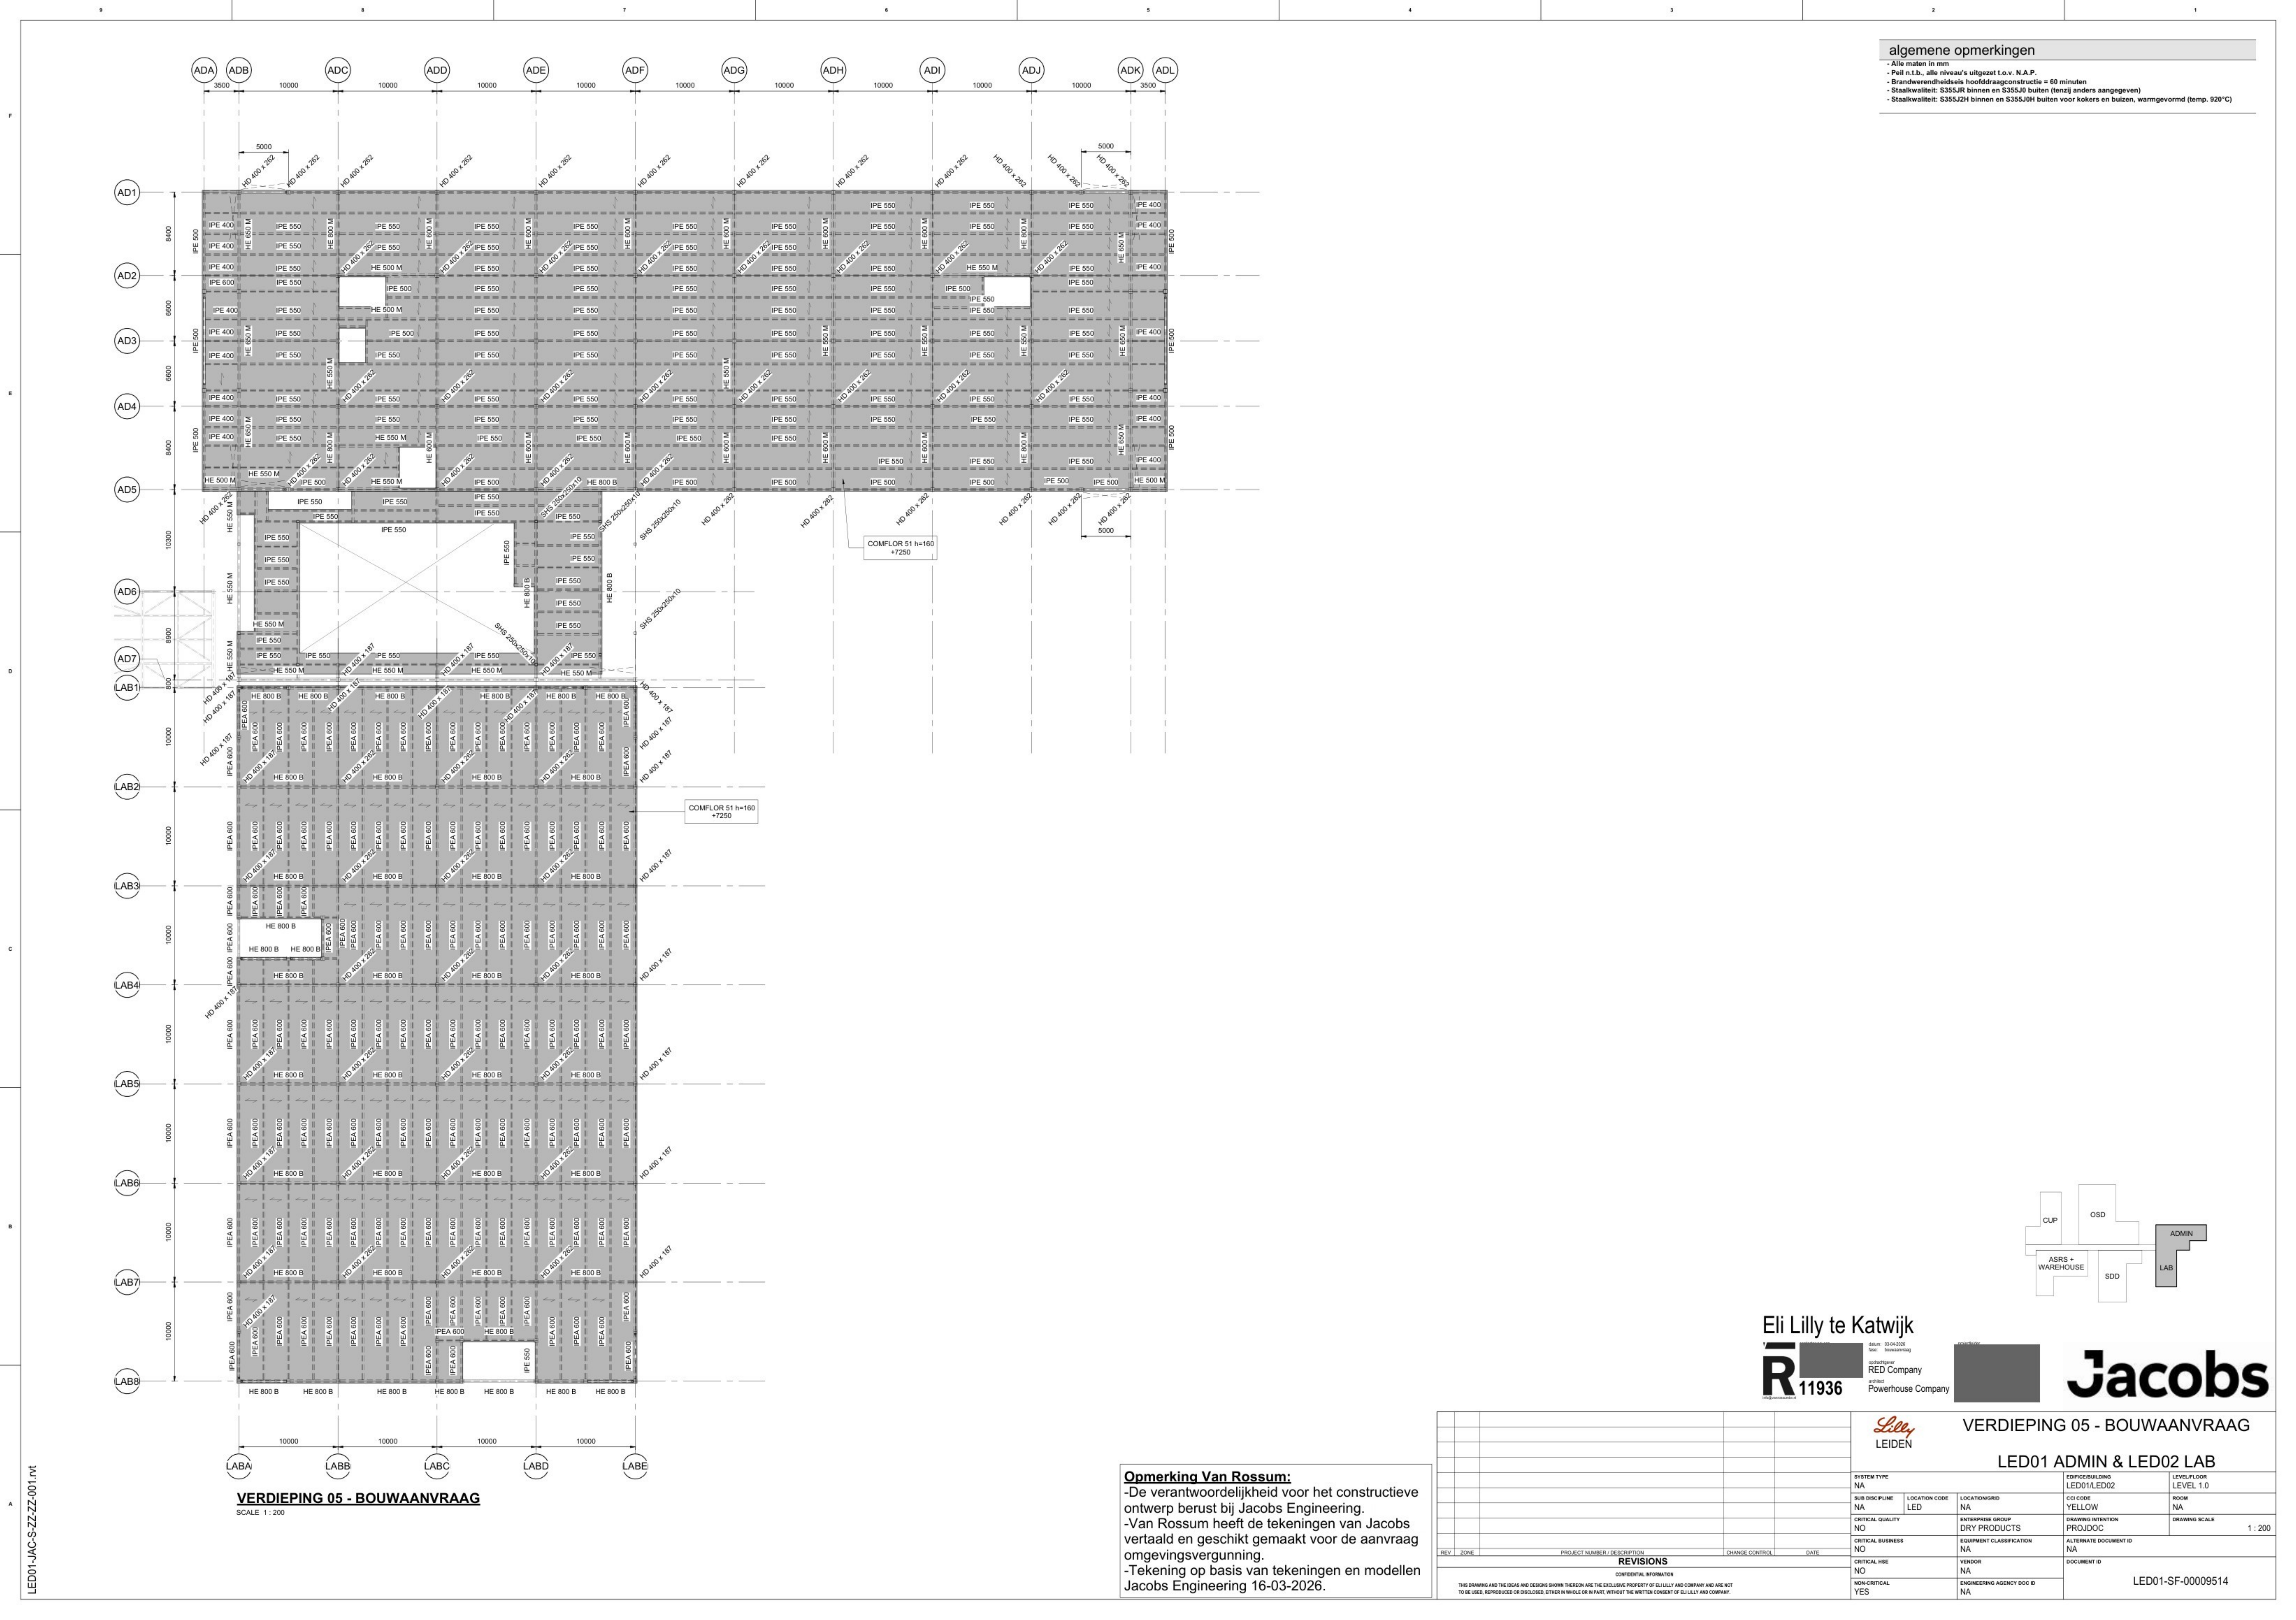

- algemene opmerkingen
- Alle maten in mm
 - Peil n.t.b., alle niveau's uitgezet t.o.v. N.A.P.
 - Brandwerendheidsis hoofdraagconstructie = 60 minuten
 - Staalkwaliteit: S355JR binnen en S355JO buiten (tenzij anders aangegeven)
 - Staalkwaliteit: S355J2H binnen en S355JOH buiten voor kokers en buizen, warmgevoerd (temp. 920°C)

Opmerking Van Rossum:
-De verantwoordelijkheid voor het constructieve ontwerp berust bij Jacobs Engineering.
-Van Rossum heeft de tekeningen van Jacobs vertaald en geschikt gemaakt voor de aanvraag omgevingsvergunning.
-Tekening op basis van tekeningen en modellen Jacobs Engineering 16-03-2026.

Eli Lilly te Katwijk



11936
RED Company
Powerhouse Company



Jacobs

VERDIEPING 05 - BOUWAANVRAAG

LED01 ADMIN & LED02 LAB

SYSTEM TYPE		EDFCEBUILDING		LEVEL/FLOOR	
NA		LED01/LED02		LEVEL 1.0	
SUB DISCIPLINE		LOCATION CODE		ROOM	
LED		NA		NA	
CRITICAL QUALITY		ENTERPRISE GROUP		DRAWING INTENTION	
NO		DRY PRODUCTS		PROJDOC	
CRITICAL BUSINESS		EQUIPMENT CLASSIFICATION		ALTERNATE DOCUMENT ID	
NA		NA		NA	
CRITICAL HSE		VENDOR		DOCUMENT ID	
NO		NA		LED01-SF-00009514	
NON-CRITICAL		ENGINEERING AGENCY DOC ID			
YES		NA			

REVISIONS

PROJECT NUMBER / DESCRIPTION


CHANGE CONTROL

DATE

THIS DRAWING AND THE IDEAS AND DESIGNS SHOWN THEREON ARE THE EXCLUSIVE PROPERTY OF ELLILLY AND COMPANY AND ARE NOT TO BE USED, REPRODUCED OR DISCLOSED, EITHER IN WHOLE OR IN PART, WITHOUT THE WRITTEN CONSENT OF ELLILLY AND COMPANY.

VERDIEPING 05 - BOUWAANVRAAG
SCALE 1 : 200

LED01-JAC-S-ZZ-ZZ-001.rvt

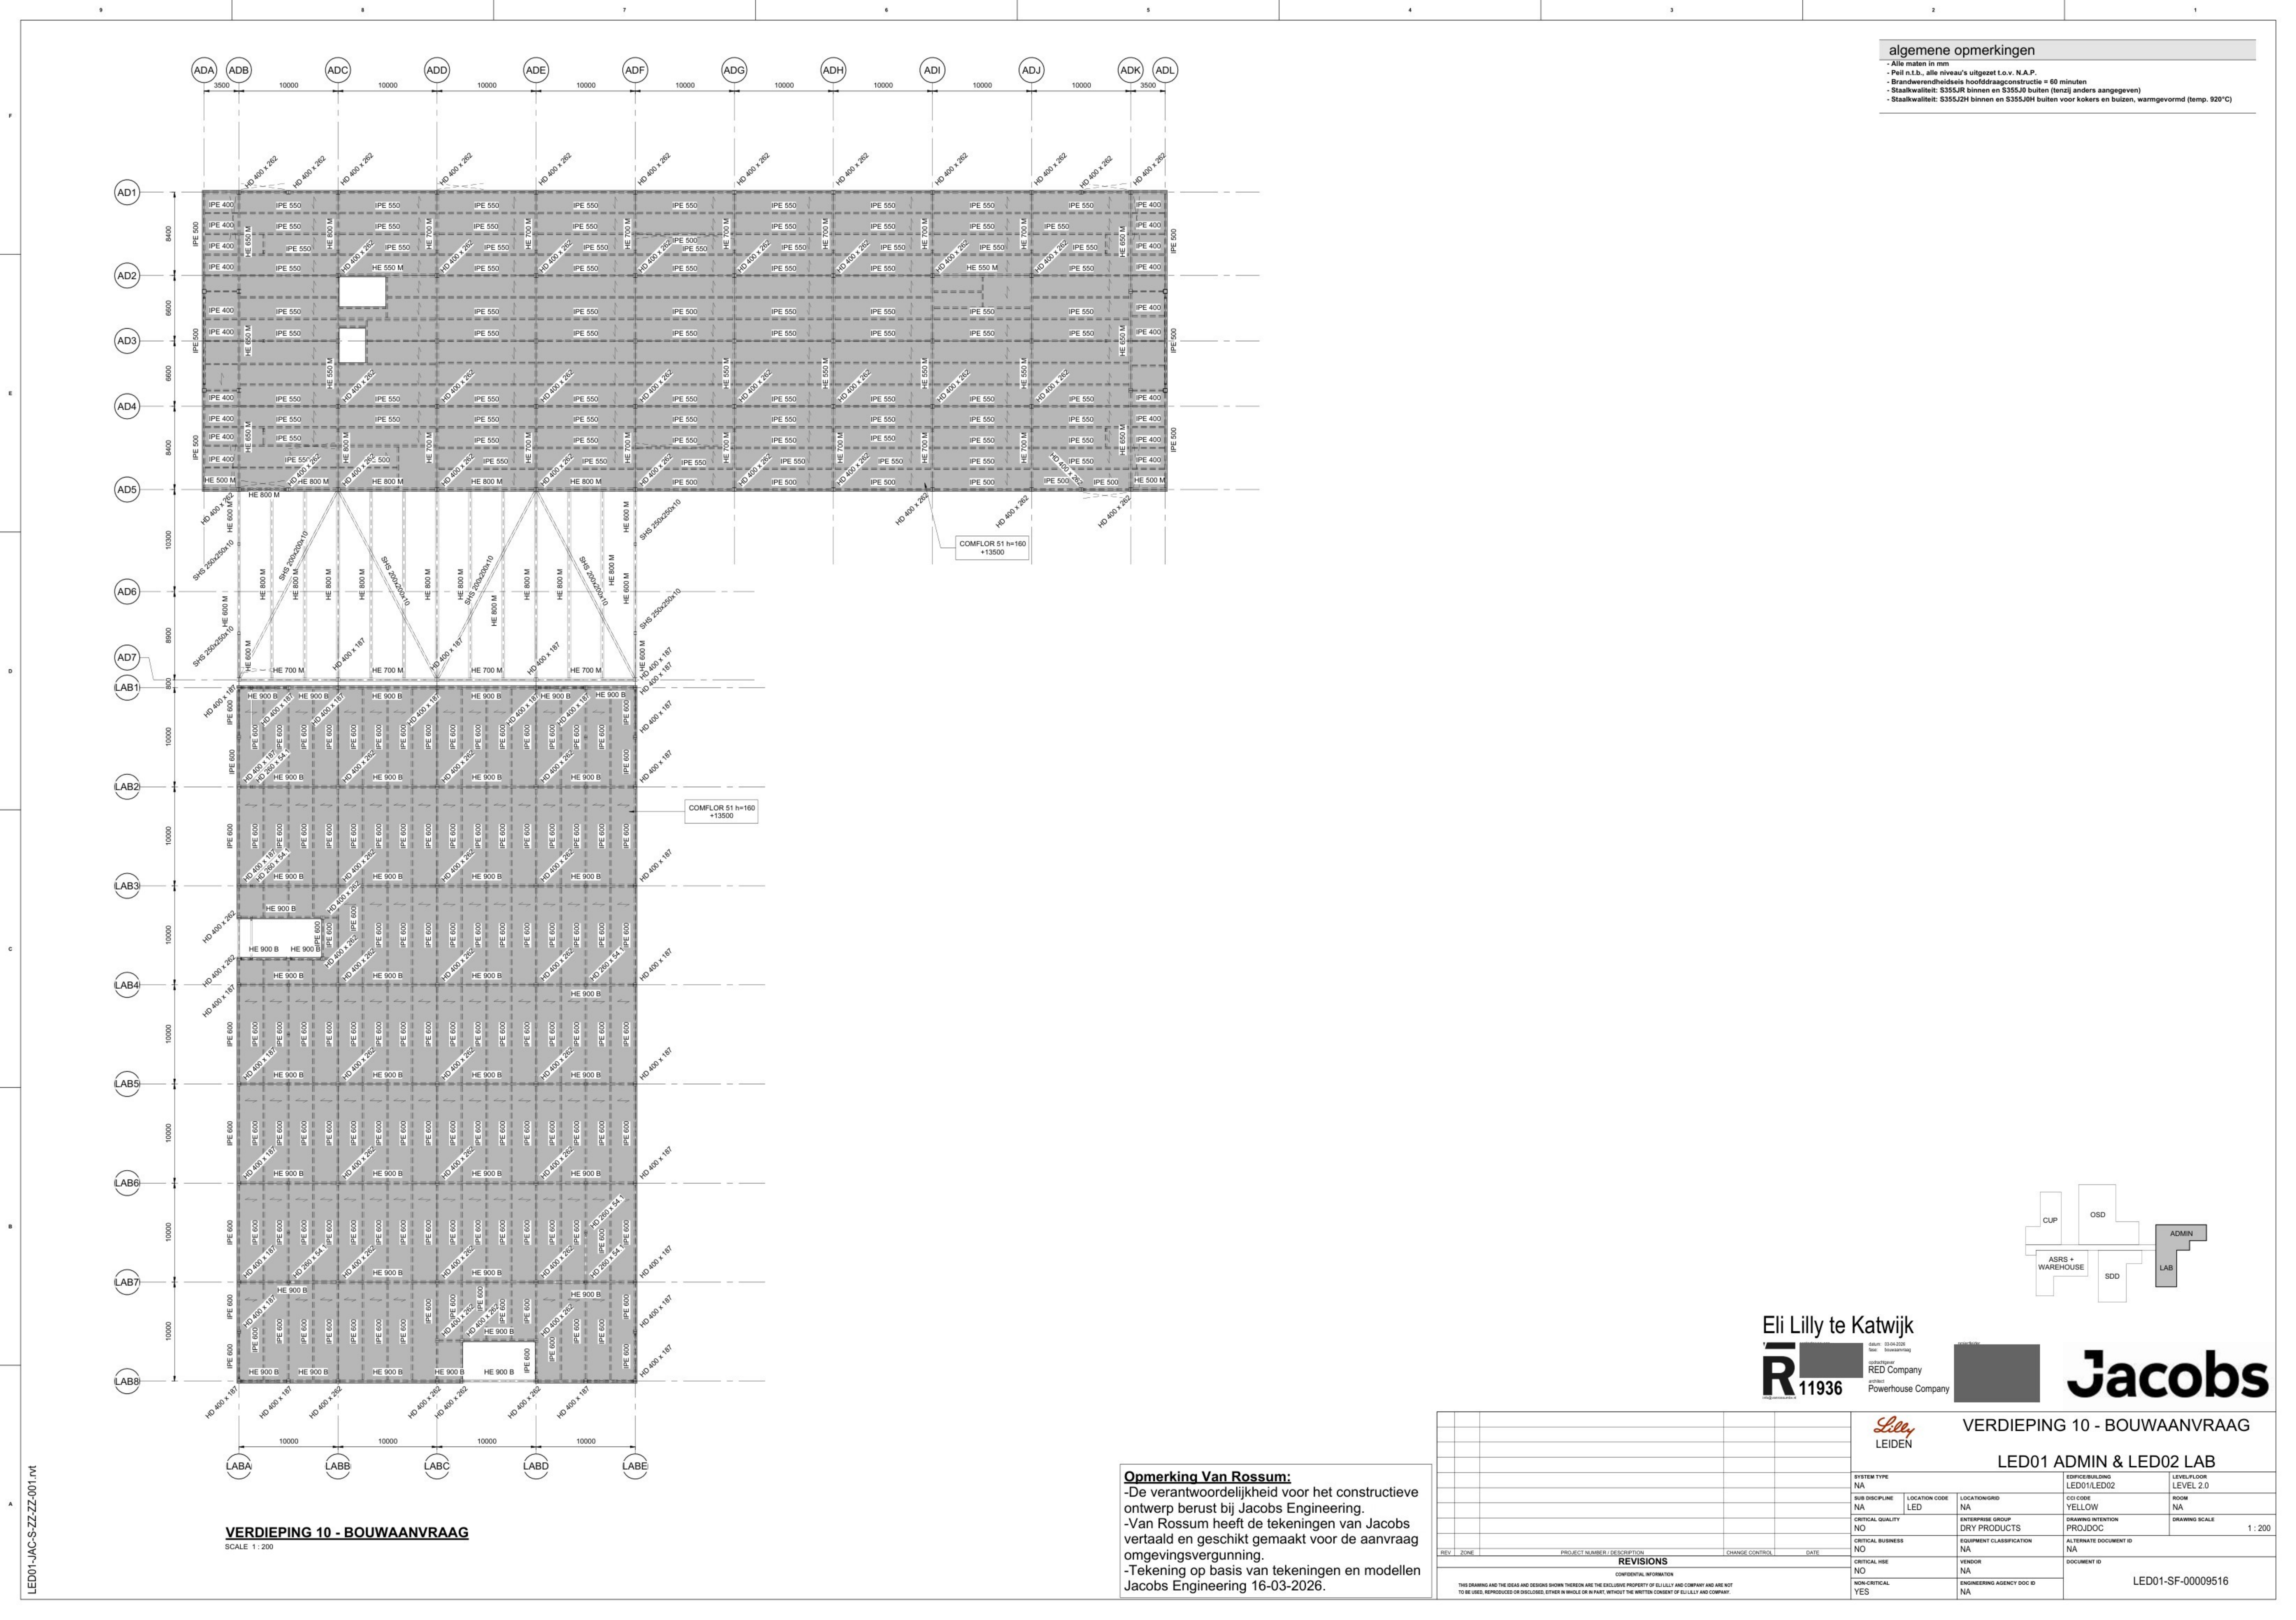


- algemene opmerkingen
- Alle maten in mm
 - Peil n.l.b., alle niveau's uitgezet t.o.v. N.A.P.
 - Brandwerendheidsis hoofdraagconstructie = 60 minuten
 - Staalkwaliteit: S355JR binnen en S355J0 buiten (tenzij anders aangegeven)
 - Staalkwaliteit: S355J2H binnen en S355J0H buiten voor kokers en buizen, warmgevormd (temp. 920°C)

VERDIEPING 10 - BOUWAANVRAAG

SCALE 1 : 200

Opmerking Van Rossum:

- De verantwoordelijkheid voor het constructieve ontwerp berust bij Jacobs Engineering.
- Van Rossum heeft de tekeningen van Jacobs vertaald en geschikt gemaakt voor de aanvraag omgevingsvergunning.
- Tekening op basis van tekeningen en modellen Jacobs Engineering 16-03-2026.

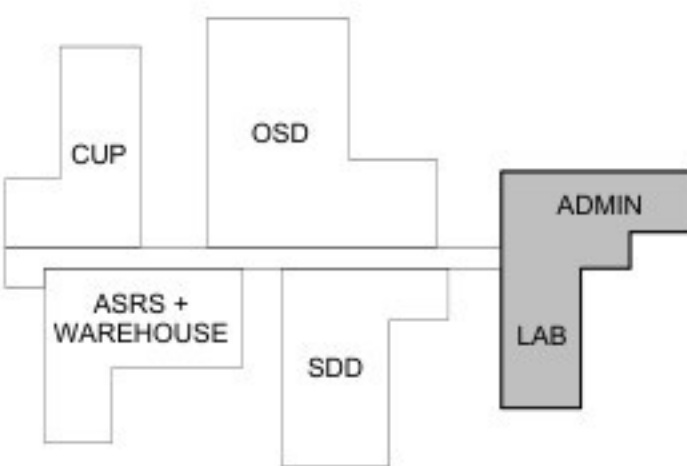

Eli Lilly te Katwijk



RED Company
Powerhouse Company



Jacobs

VERDIEPING 10 - BOUWAANVRAAG

LED01 ADMIN & LED02 LAB

--	--	

LED01-JAC-S-ZZ-ZZ-001.rvt

DAK VERDIEPING - BOUWAANVRAAG


SCALE 1 : 200

Opmerking Van Rossum:

-De verantwoordelijkheid voor het constructieve ontwerp berust bij Jacobs Engineering.
-Van Rossum heeft de tekeningen van Jacobs vertaald en geschikt gemaakt voor de aanvraag omgevingsvergunning.
-Tekening op basis van tekeningen en modellen Jacobs Engineering 16-03-2026.

algemene opmerkingen

- Alle maten in mm
- Peil n.l.b., alle niveau's uitgezet t.o.v. N.A.P.
- Brandwerendheidslas hoofddraagconstructie = 60 minuten
- Staalkwaliteit: S355JR binnen en S355J0 buiten (tenzij anders aangegeven)
- Staalkwaliteit: S355J2H binnen en S355J0H buiten voor kokers en buizen, warmgevormd (temp. 920°C)

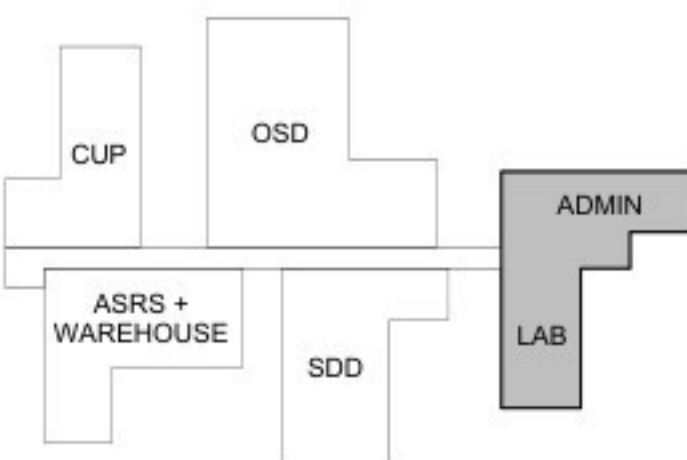

Eli Lilly te Katwijk



DAK VERDIEPING - BOUWAANVRAAG

LED01 ADMIN & LED02 LAB


				LED01 LEIDEN		DAK VERDIEPING - BOUWAANVRAAG			
						LED01 ADMIN & LED02 LAB			
				SYSTEM TYPE		EDIFCE/BUILDING		LEVEL/FLOOR	
				NA		LED01/LED02		ROOF	
				SUB DISCIPLINE		LOCATION CODE		CCI CODE	
				NA		LED		YELLOW	
				CRITICAL QUALITY		ENTERPRISE GROUP		DRAWING INTENTION	
				NO		DRY PRODUCTS		PROJDOC	
				CRITICAL BUSINESS		EQUIPMENT CLASSIFICATION		ALTERNATE DOCUMENT ID	
				NO		NA		NA	
				CRITICAL HSE		VENDOR		DOCUMENT ID	
				NO		NA		LED01-SF-00009518	
				NON-CRITICAL		ENGINEERING AGENCY DOC ID			
				YES		NA			
THIS DRAWING AND THE IDEAS AND DESIGNS SHOWN THEREIN ARE THE EXCLUSIVE PROPERTY OF SILLLEY & COMPANY AND ARE NOT TO BE USED, REPRODUCED OR DISCLOSED, EITHER IN WHOLE OR IN PART, WITHOUT THE WRITTEN CONSENT OF SILLLEY & COMPANY.									




Jacobs

Opmerking Van Rossum:
-De verantwoordelijkheid voor het constructieve ontwerp berust bij Jacobs Engineering.
-Van Rossum heeft de tekeningen van Jacobs vertaald en geschikt gemaakt voor de aanvraag omgevingsvergunning.
-Tekening op basis van tekeningen en modellen Jacobs Engineering 16-03-2026.


[illegible]

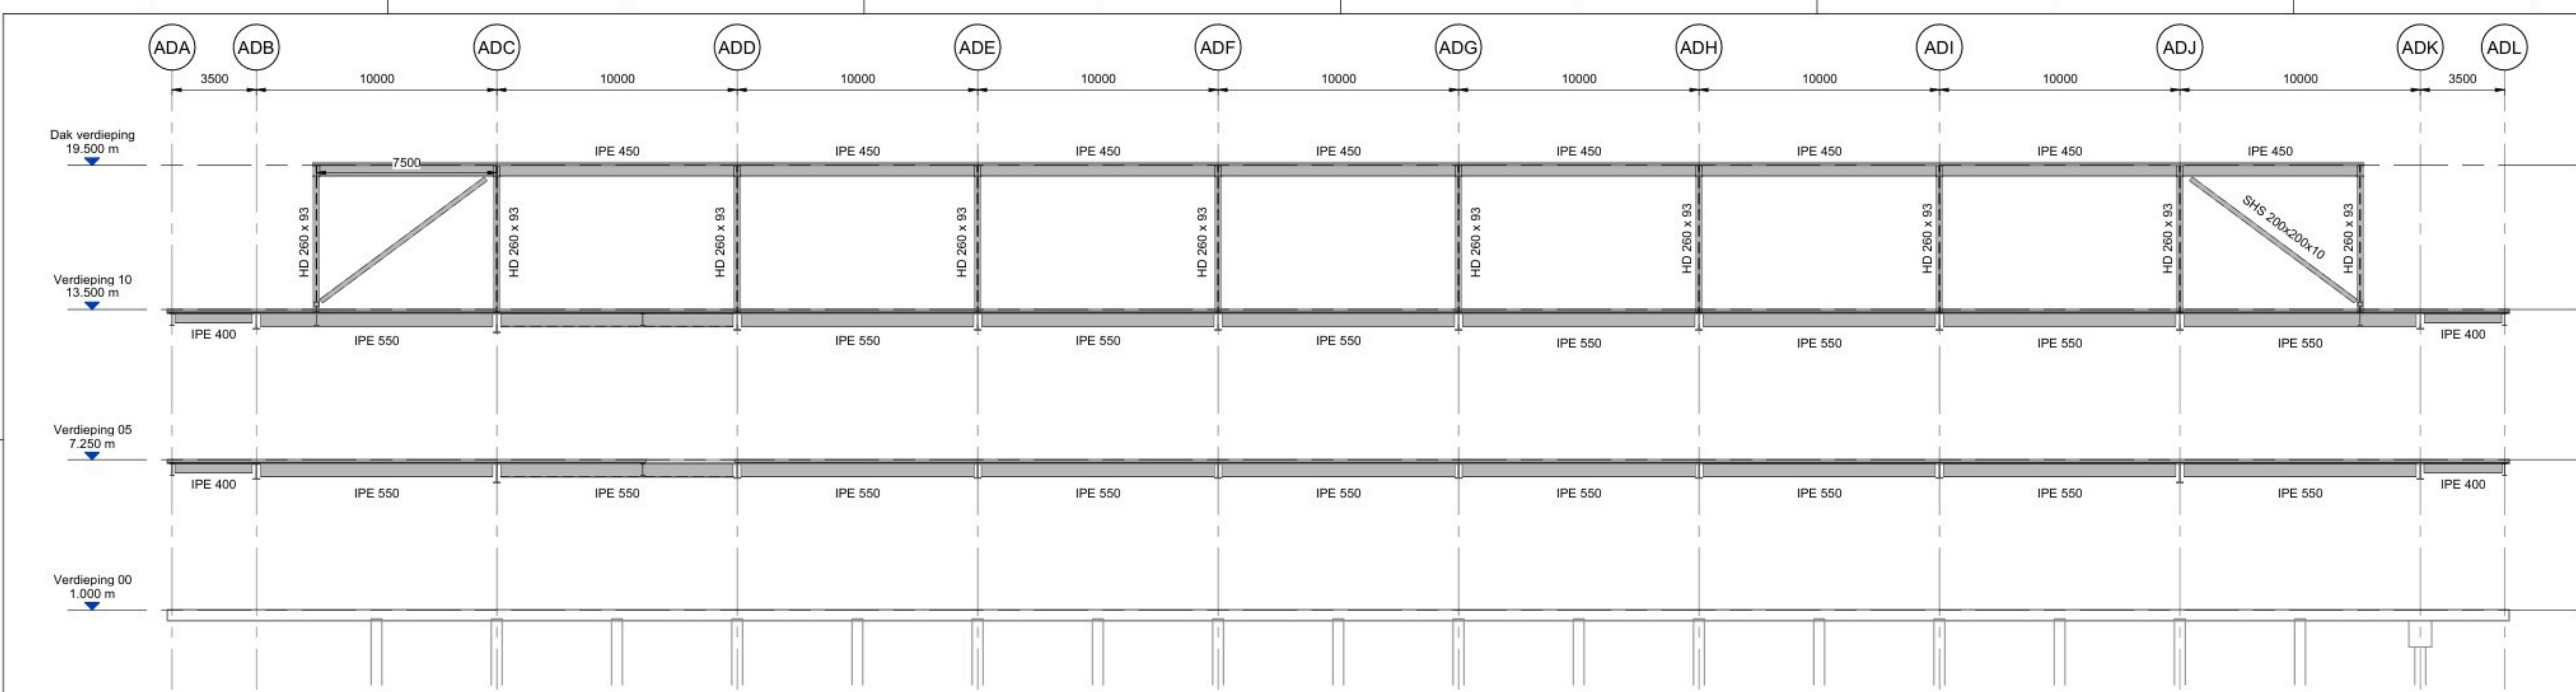

DOORSNEDE TUSSEN AS AD4 EN AD5
SCALE 1 : 150

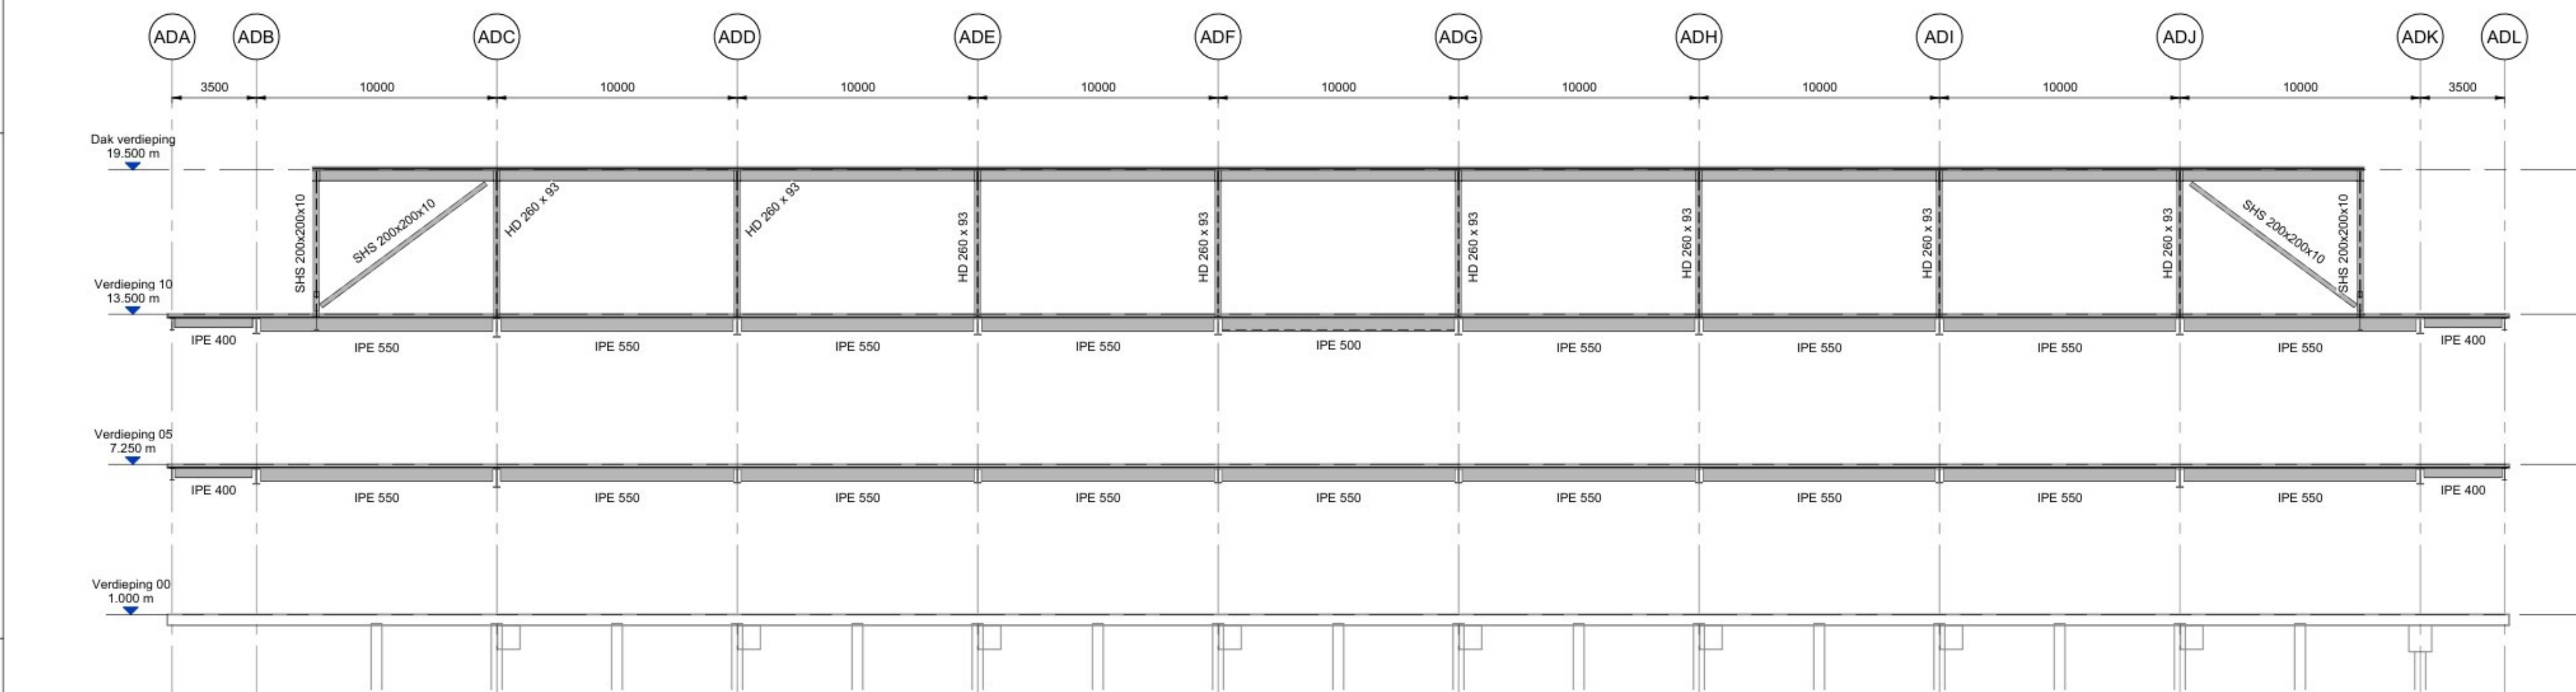


DOORSNED TUSSEN AS AD1 EN AD2
SCALE 1 : 150

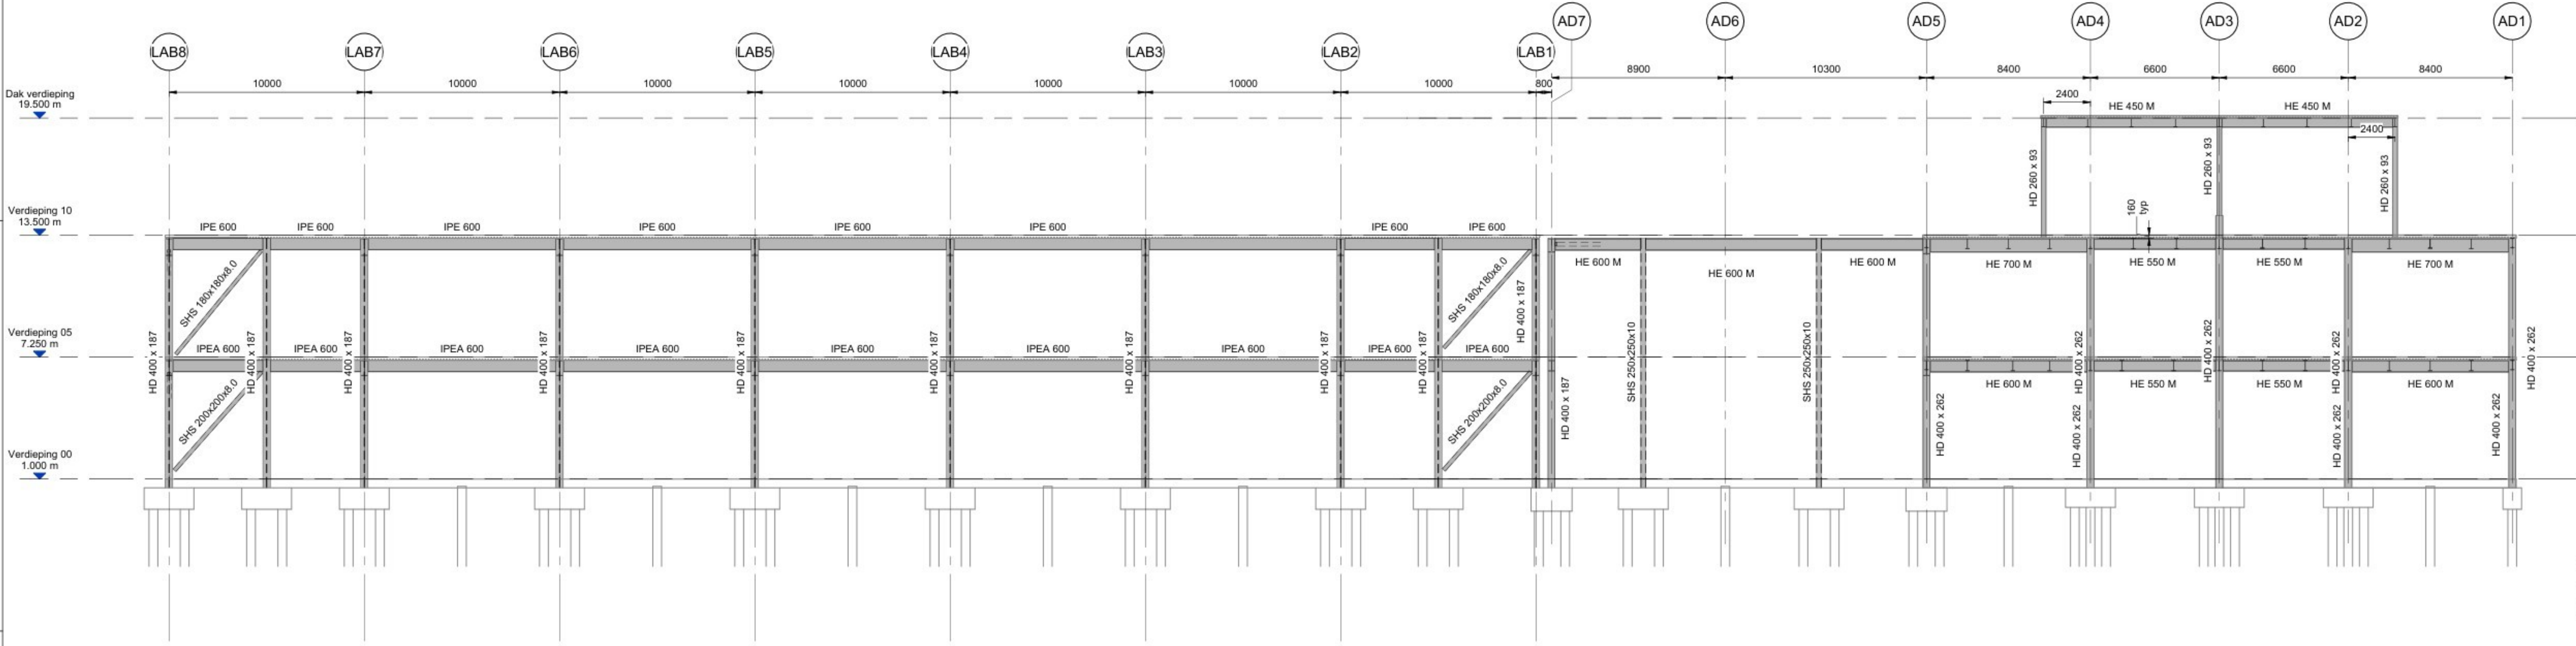

DOORSNEDE AS LABE
SCALE 1 : 150

- algemene opmerkingen**
- Alle maten in mm
 - Peil n.l.b., alle niveau's uitgezet t.o.v. N.A.P.
 - Brandwerendheidsklasse hoofdconstructie = 60 minuten
 - Staalkwaliteit: S355JR binnen en S355J0 buiten (tenzij anders aangegeven)
 - Staalkwaliteit: S355J2H binnen en S355J0H buiten voor kokers en buizen, warmgeformd (temp. 920°C)

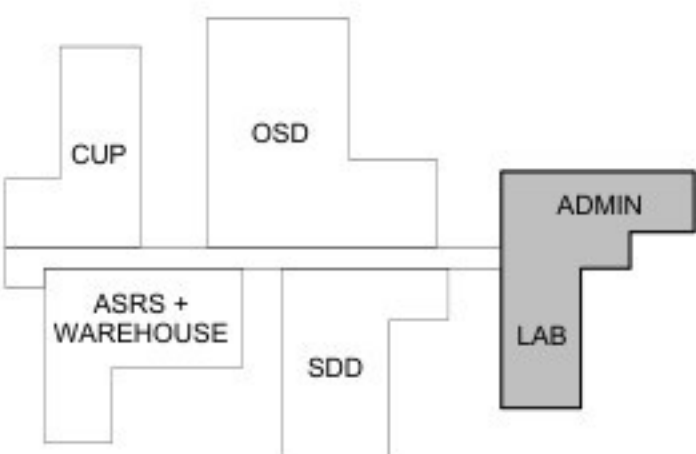

Eli Lilly te Katwijk
R11936
Calcul: 05-04-2025
Totaal: 100000000
RED Company
Powerhouse Company


Jacobs

DOORSNEDES 2 - BOUWAANVRAAG
LED01 ADMIN & LED02 LAB


						DOORSNEDES 2 - BOUWAANVRAAG			
						LED01 ADMIN & LED02 LAB			
				SYSTEM TYPE		EDIFICE/BUILDING		LEVEL/FLOOR	
				NA		LED01/LED02		NA	
				SUB DISCIPLINE		LOCATION CODE		C/O CODE	
				NA		LED		YELLOW	
				CRITICAL QUALITY		LOCATION GRID		DRAWING INTENTION	
				NO		NA		PROJDOC	
				CRITICAL BUSINESS		ENTERPRISE GROUP		DRAWING SCALE	
				NO		DRY PRODUCTS		1 : 200	
				CRITICAL BUSINESS		EQUIPMENT CLASSIFICATION		ALTERNATE DOCUMENT ID	
				NO		NA		NA	
				CRITICAL HSE		VENDOR		DOCUMENT ID	
				NO		NA		LED01-SF-00009532	
				NON-CRITICAL		ENGINEERING AGENCY DOC ID			
				YES		NA			
				</					

Opmerking Van Rossum:
-De verantwoordelijkheid voor het constructieve ontwerp berust bij Jacobs Engineering.
-Van Rossum heeft de tekeningen van Jacobs vertaald en geschikt gemaakt voor de aanvraag omgevingsvergunning.
-Tekening op basis van tekeningen en modellen Jacobs Engineering 16-03-2026.


LED01-JAC-S-ZZ-ZZ-001.rvt

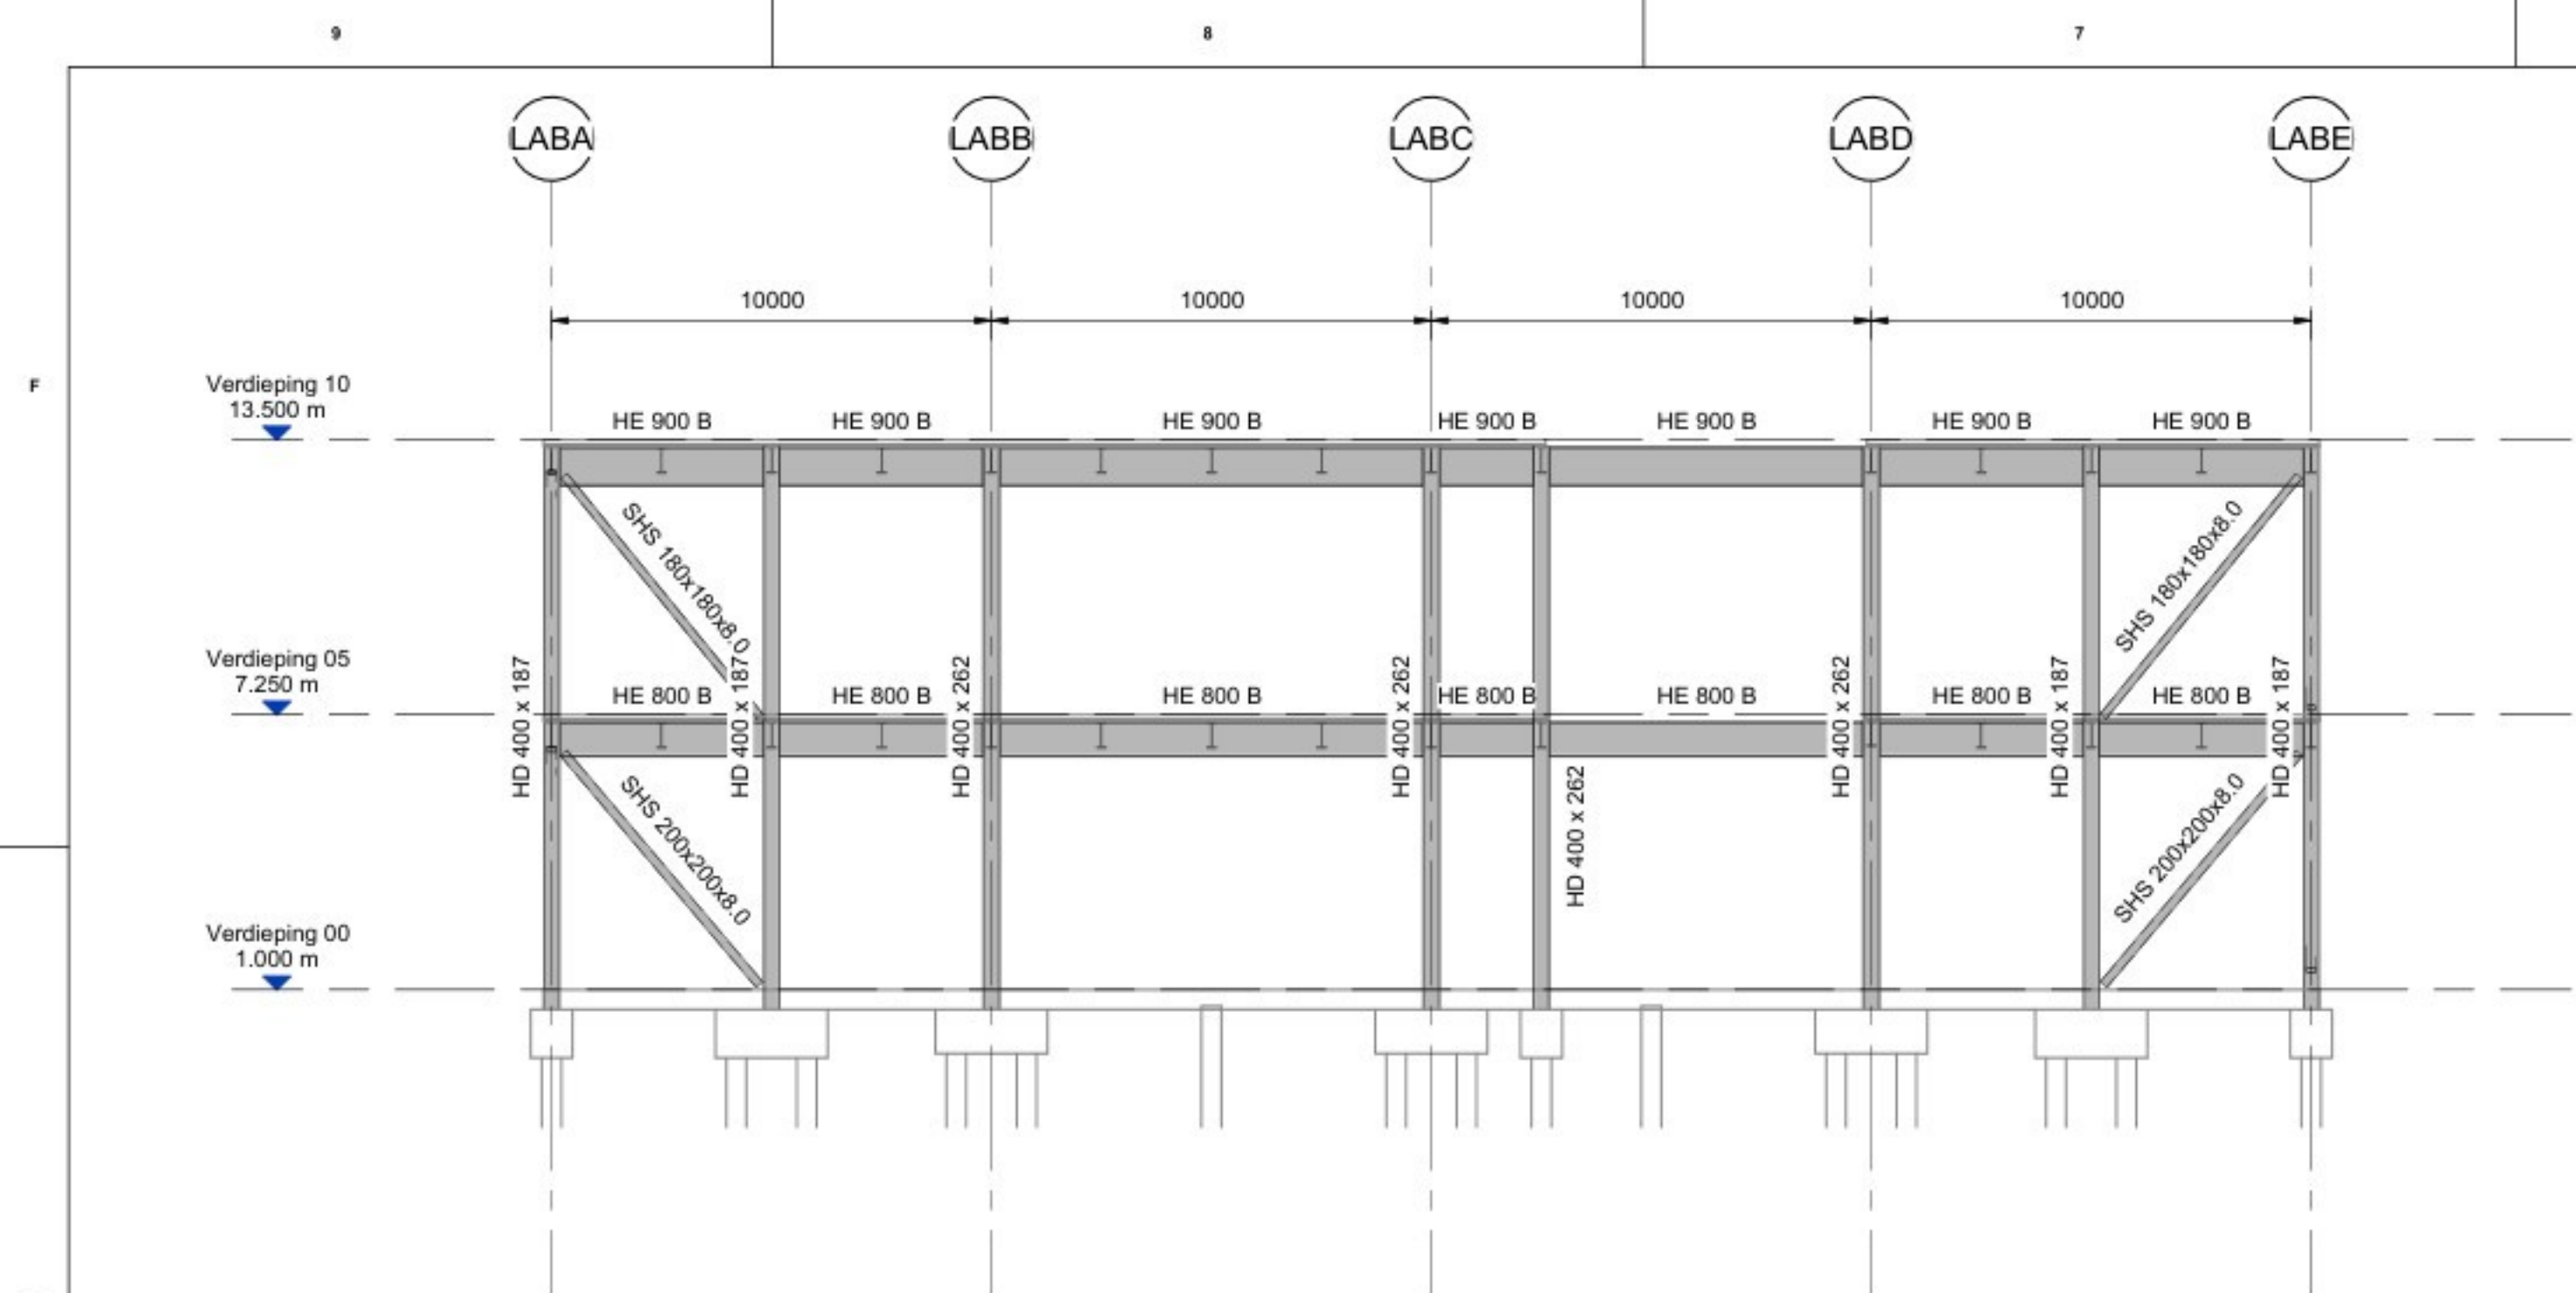


DOORSNEDE AS LAB8
SCALE 1 : 150

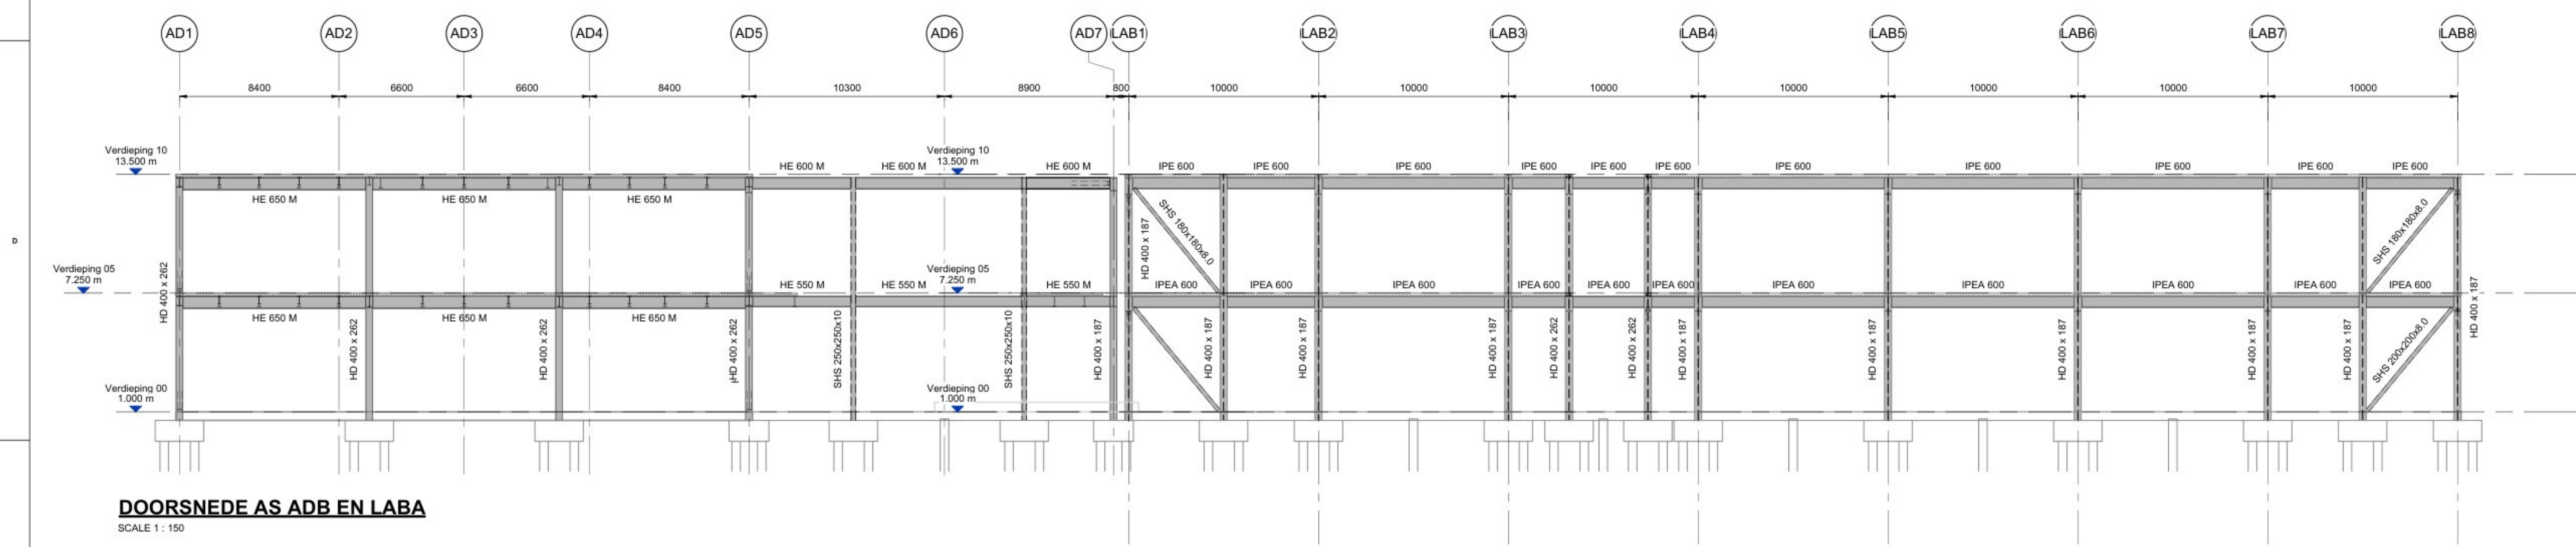

DOORSNEDE AS ADB EN LABA
SCALE 1 : 150

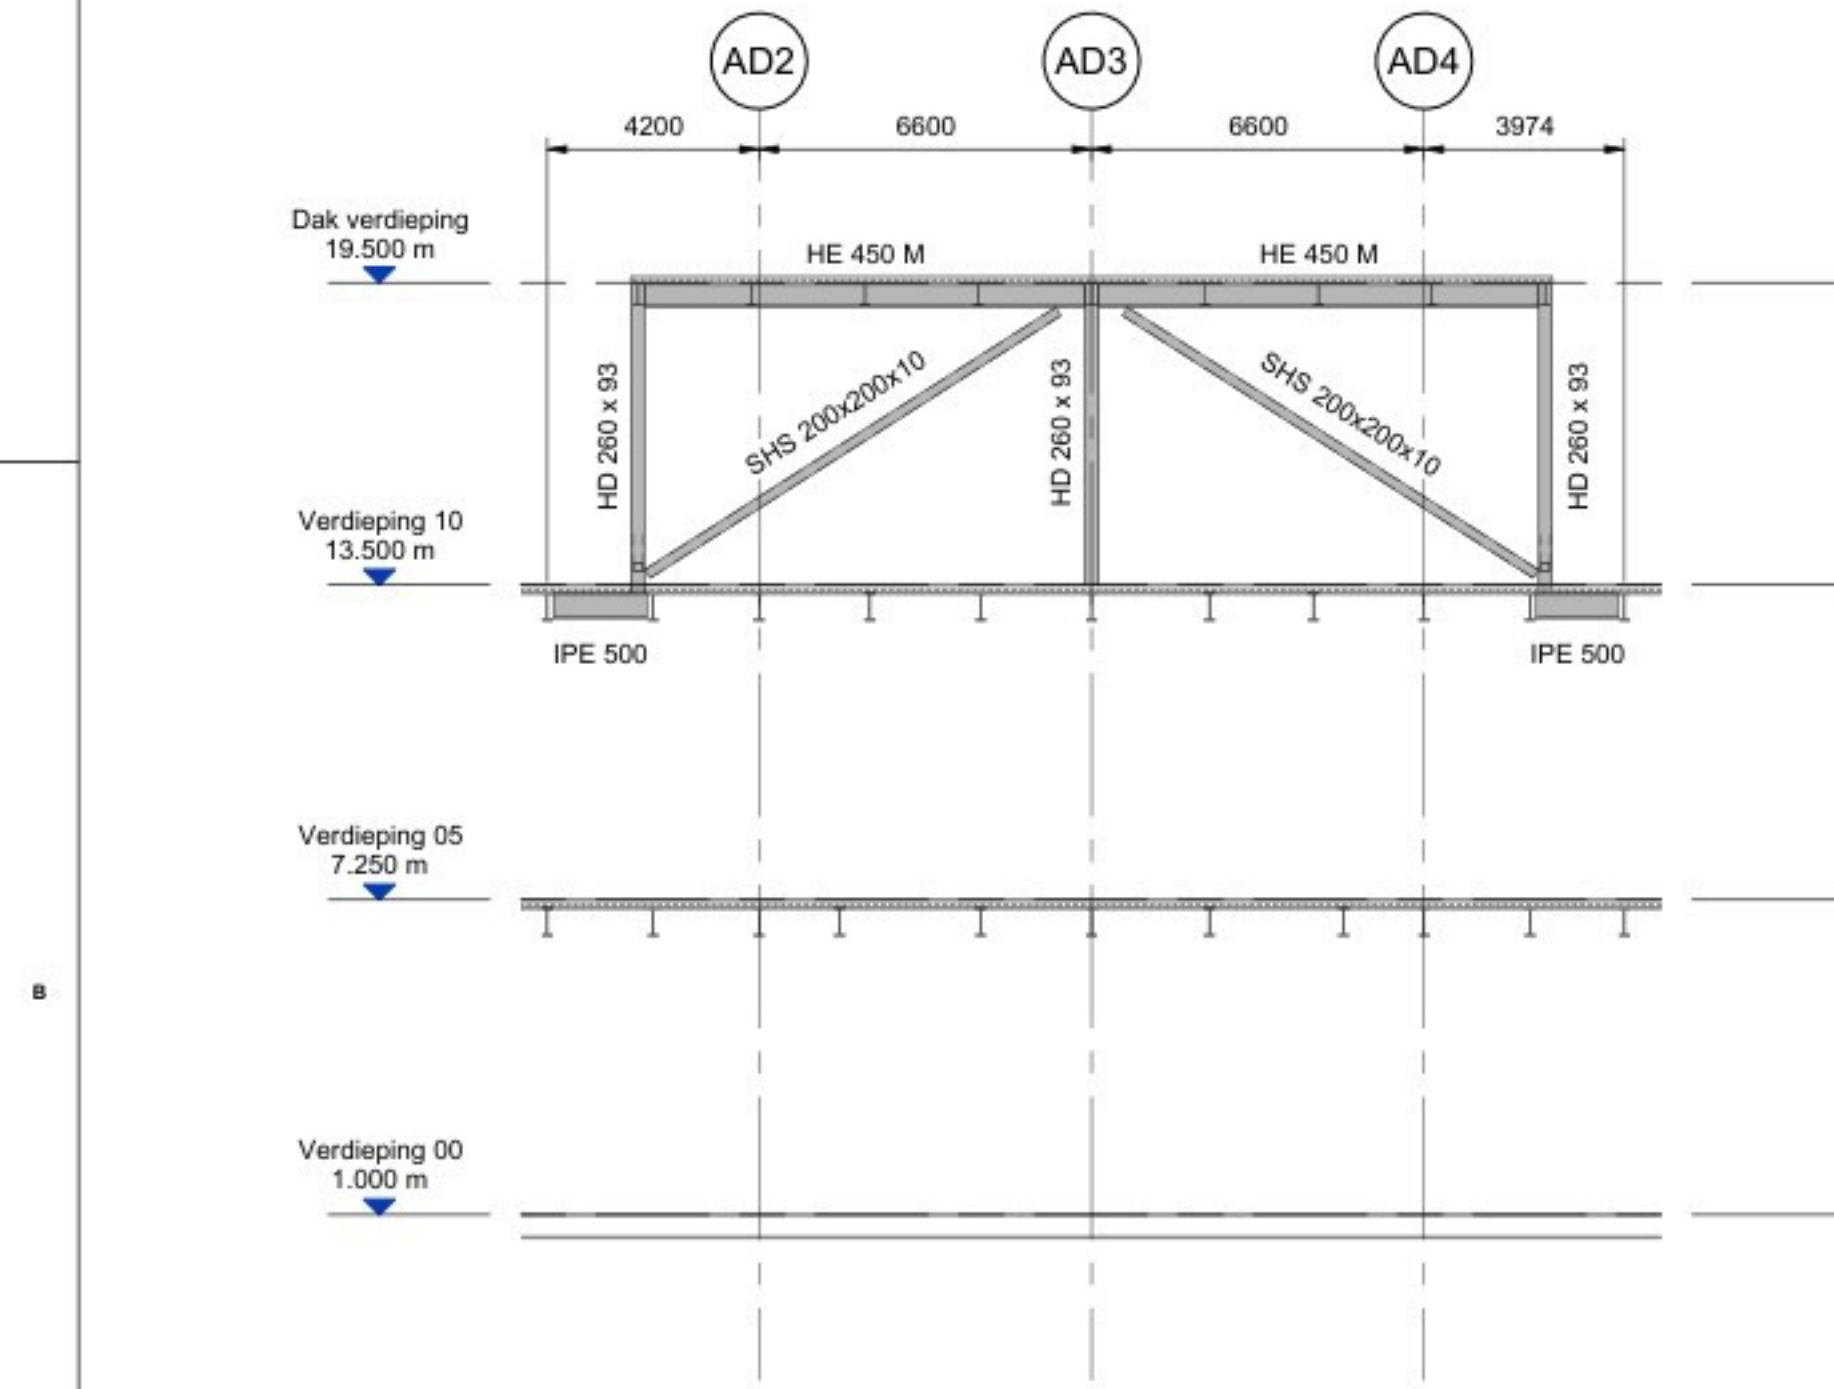


DOORSNEDE TUSSEN AS ADB EN ADC
SCALE 1 : 150

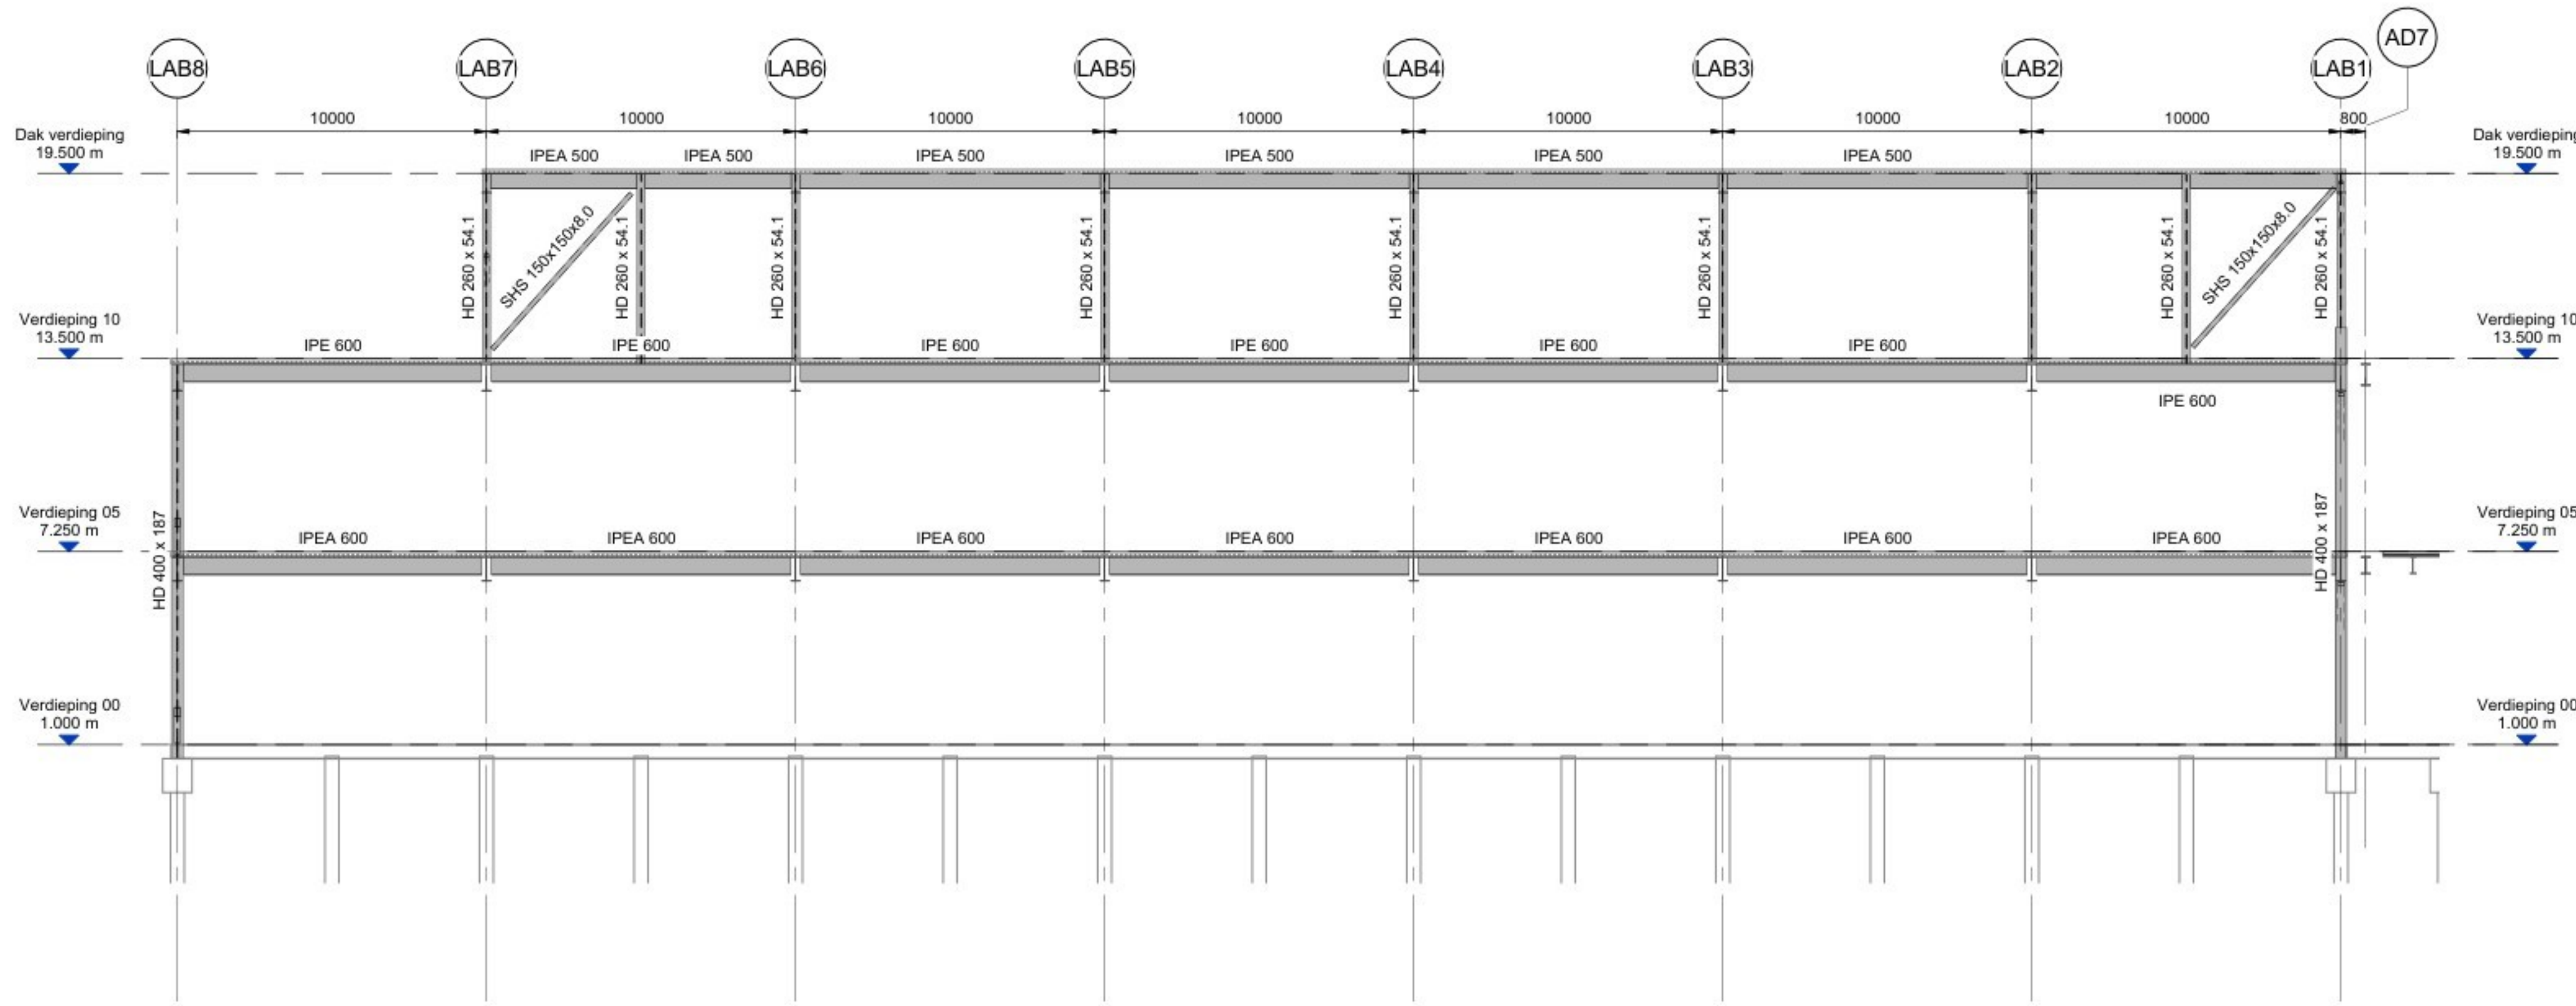


DOORSNEDE TUSSEN AS LABD EN LABE
SCALE 1 : 150

algemene opmerkingen

- Alle maten in mm
- Peil n.l.b., alle niveau's uitgezet t.o.v. N.A.P.
- Brandwerendheidsklasse hoofdconstructie = 60 minuten
- Staalkwaliteit: S355JR binnen en S355J0 buiten (tenzij anders aangegeven)
- Staalkwaliteit: S355J2H binnen en S355J0H buiten voor kokers en buizen, warmgevormd (temp. 920°C)

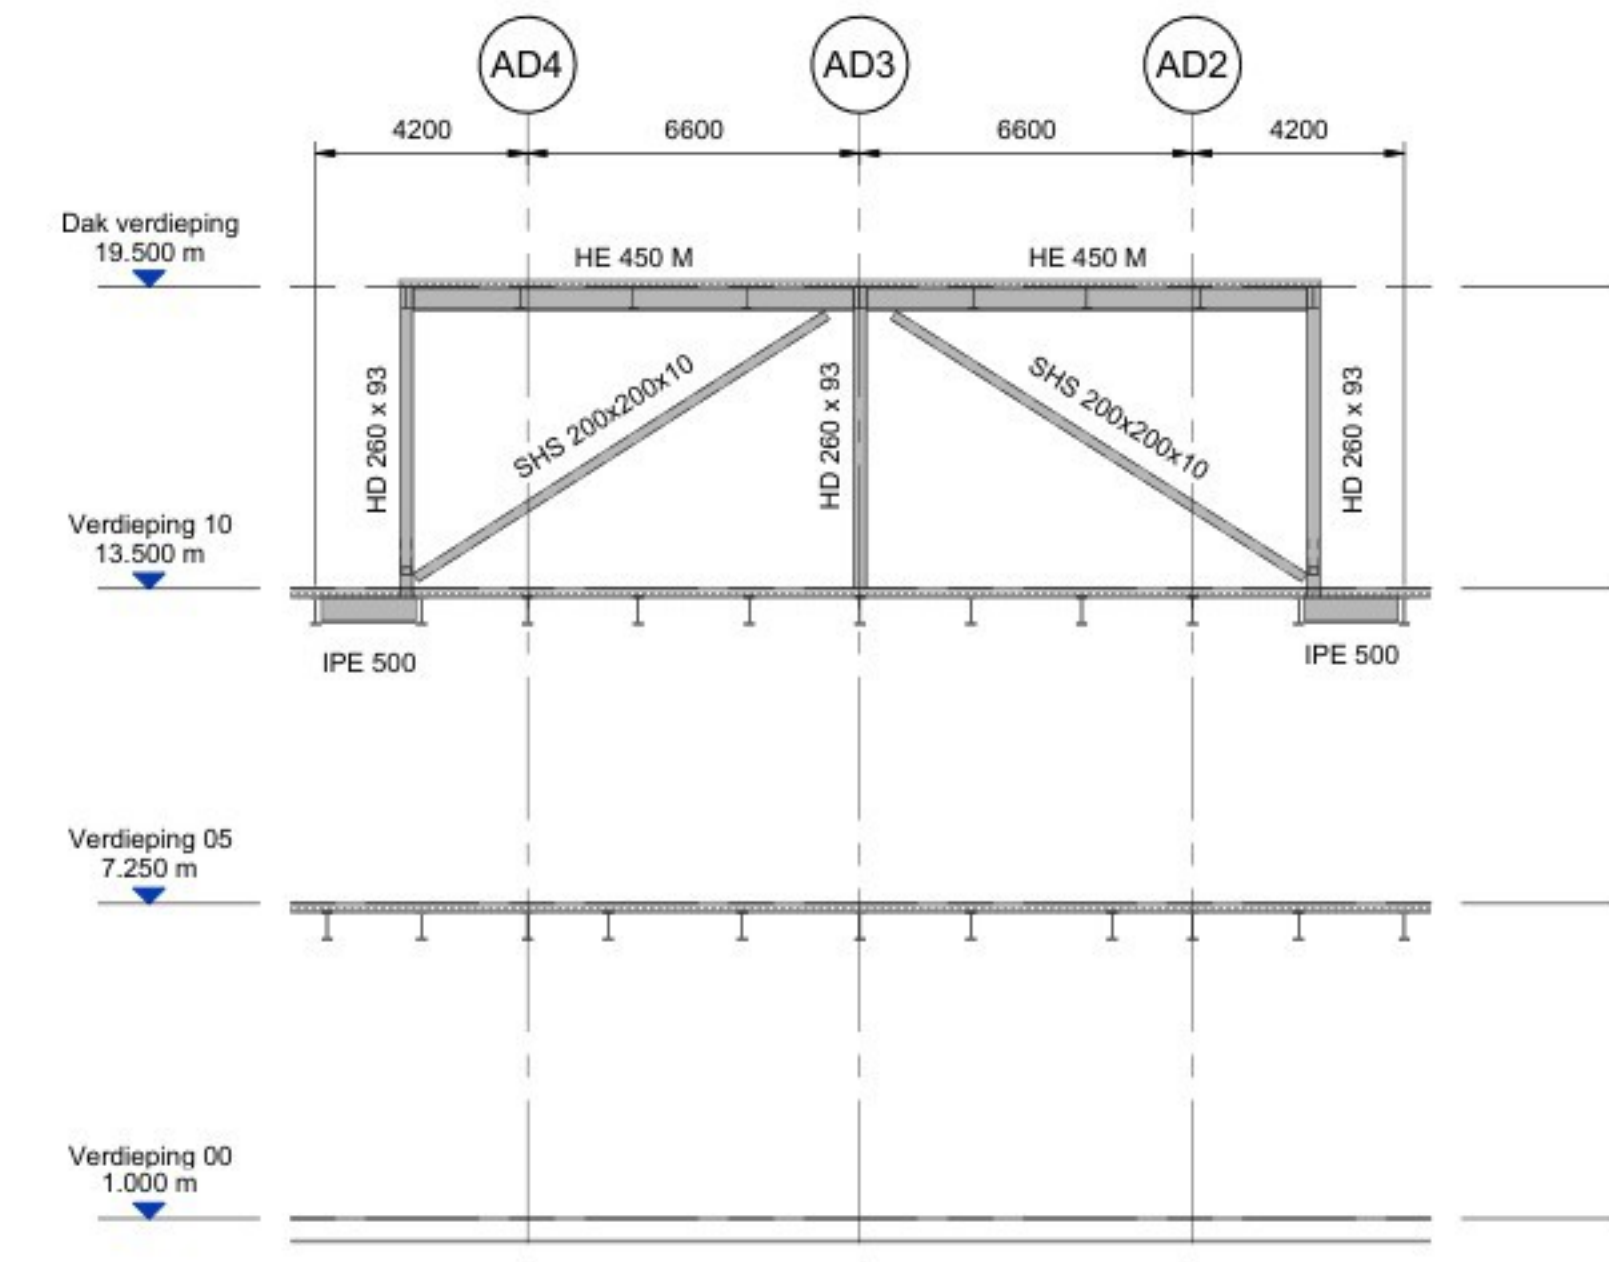

DOORSNEDE TUSSEN AS ADKJ EN ADK
SCALE 1 : 150

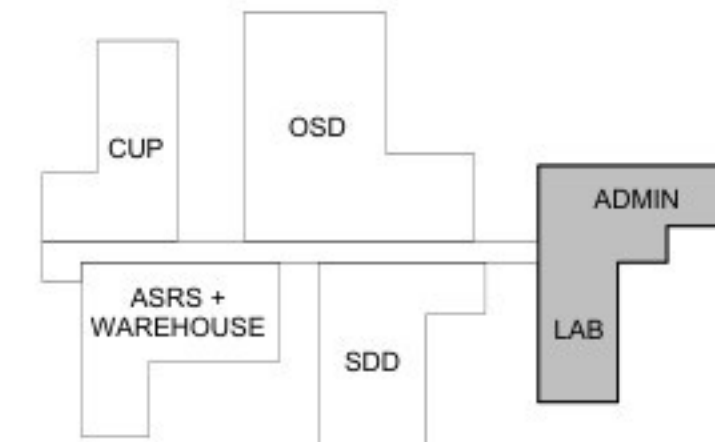

Eli Lilly te Katwijk

R 11936

RED Company
Powerhouse Company

Jacobs

DOORSNEDES 3 - BOUWAANVRAAG

LED01 ADMIN & LED02 LAB

SYSTEM TYPE	NA	LOCATION CODE	LED	LOCATION GRID	NA	EDFICE BUILDING	LED01/LED02	LEVEL/FLOOR	NA
NA DISCIPLINE	LED	NA	NA	NA	NA	CO CODE	YELLOW	ROOM	NA
CRITICAL QUALITY	NO	ENTERPRISE GROUP	DRY PRODUCTS	DRAWING INTENTION	PROJDOC	DRAWING SCALE	1 : 200		
CRITICAL BUSINESS	NA	EQUIPMENT CLASSIFICATION	NA	ALTERNATE DOCUMENT ID	NA				
CRITICAL HSE	NO	VENDOR	NA	DOCUMENT ID					
NON-CRITICAL	YES	ENGINEERING AGENCY DOC ID	NA						

Opmerking Van Rossum:
-De verantwoordelijkheid voor het constructieve ontwerp berust bij Jacobs Engineering.
-Van Rossum heeft de tekeningen van Jacobs vertaald en geschikt gemaakt voor de aanvraag omgevingsvergunning.
-Tekening op basis van tekeningen en modellen Jacobs Engineering 16-03-2026.

LED01-JAC-S-ZZ-ZZ-001.rvt