


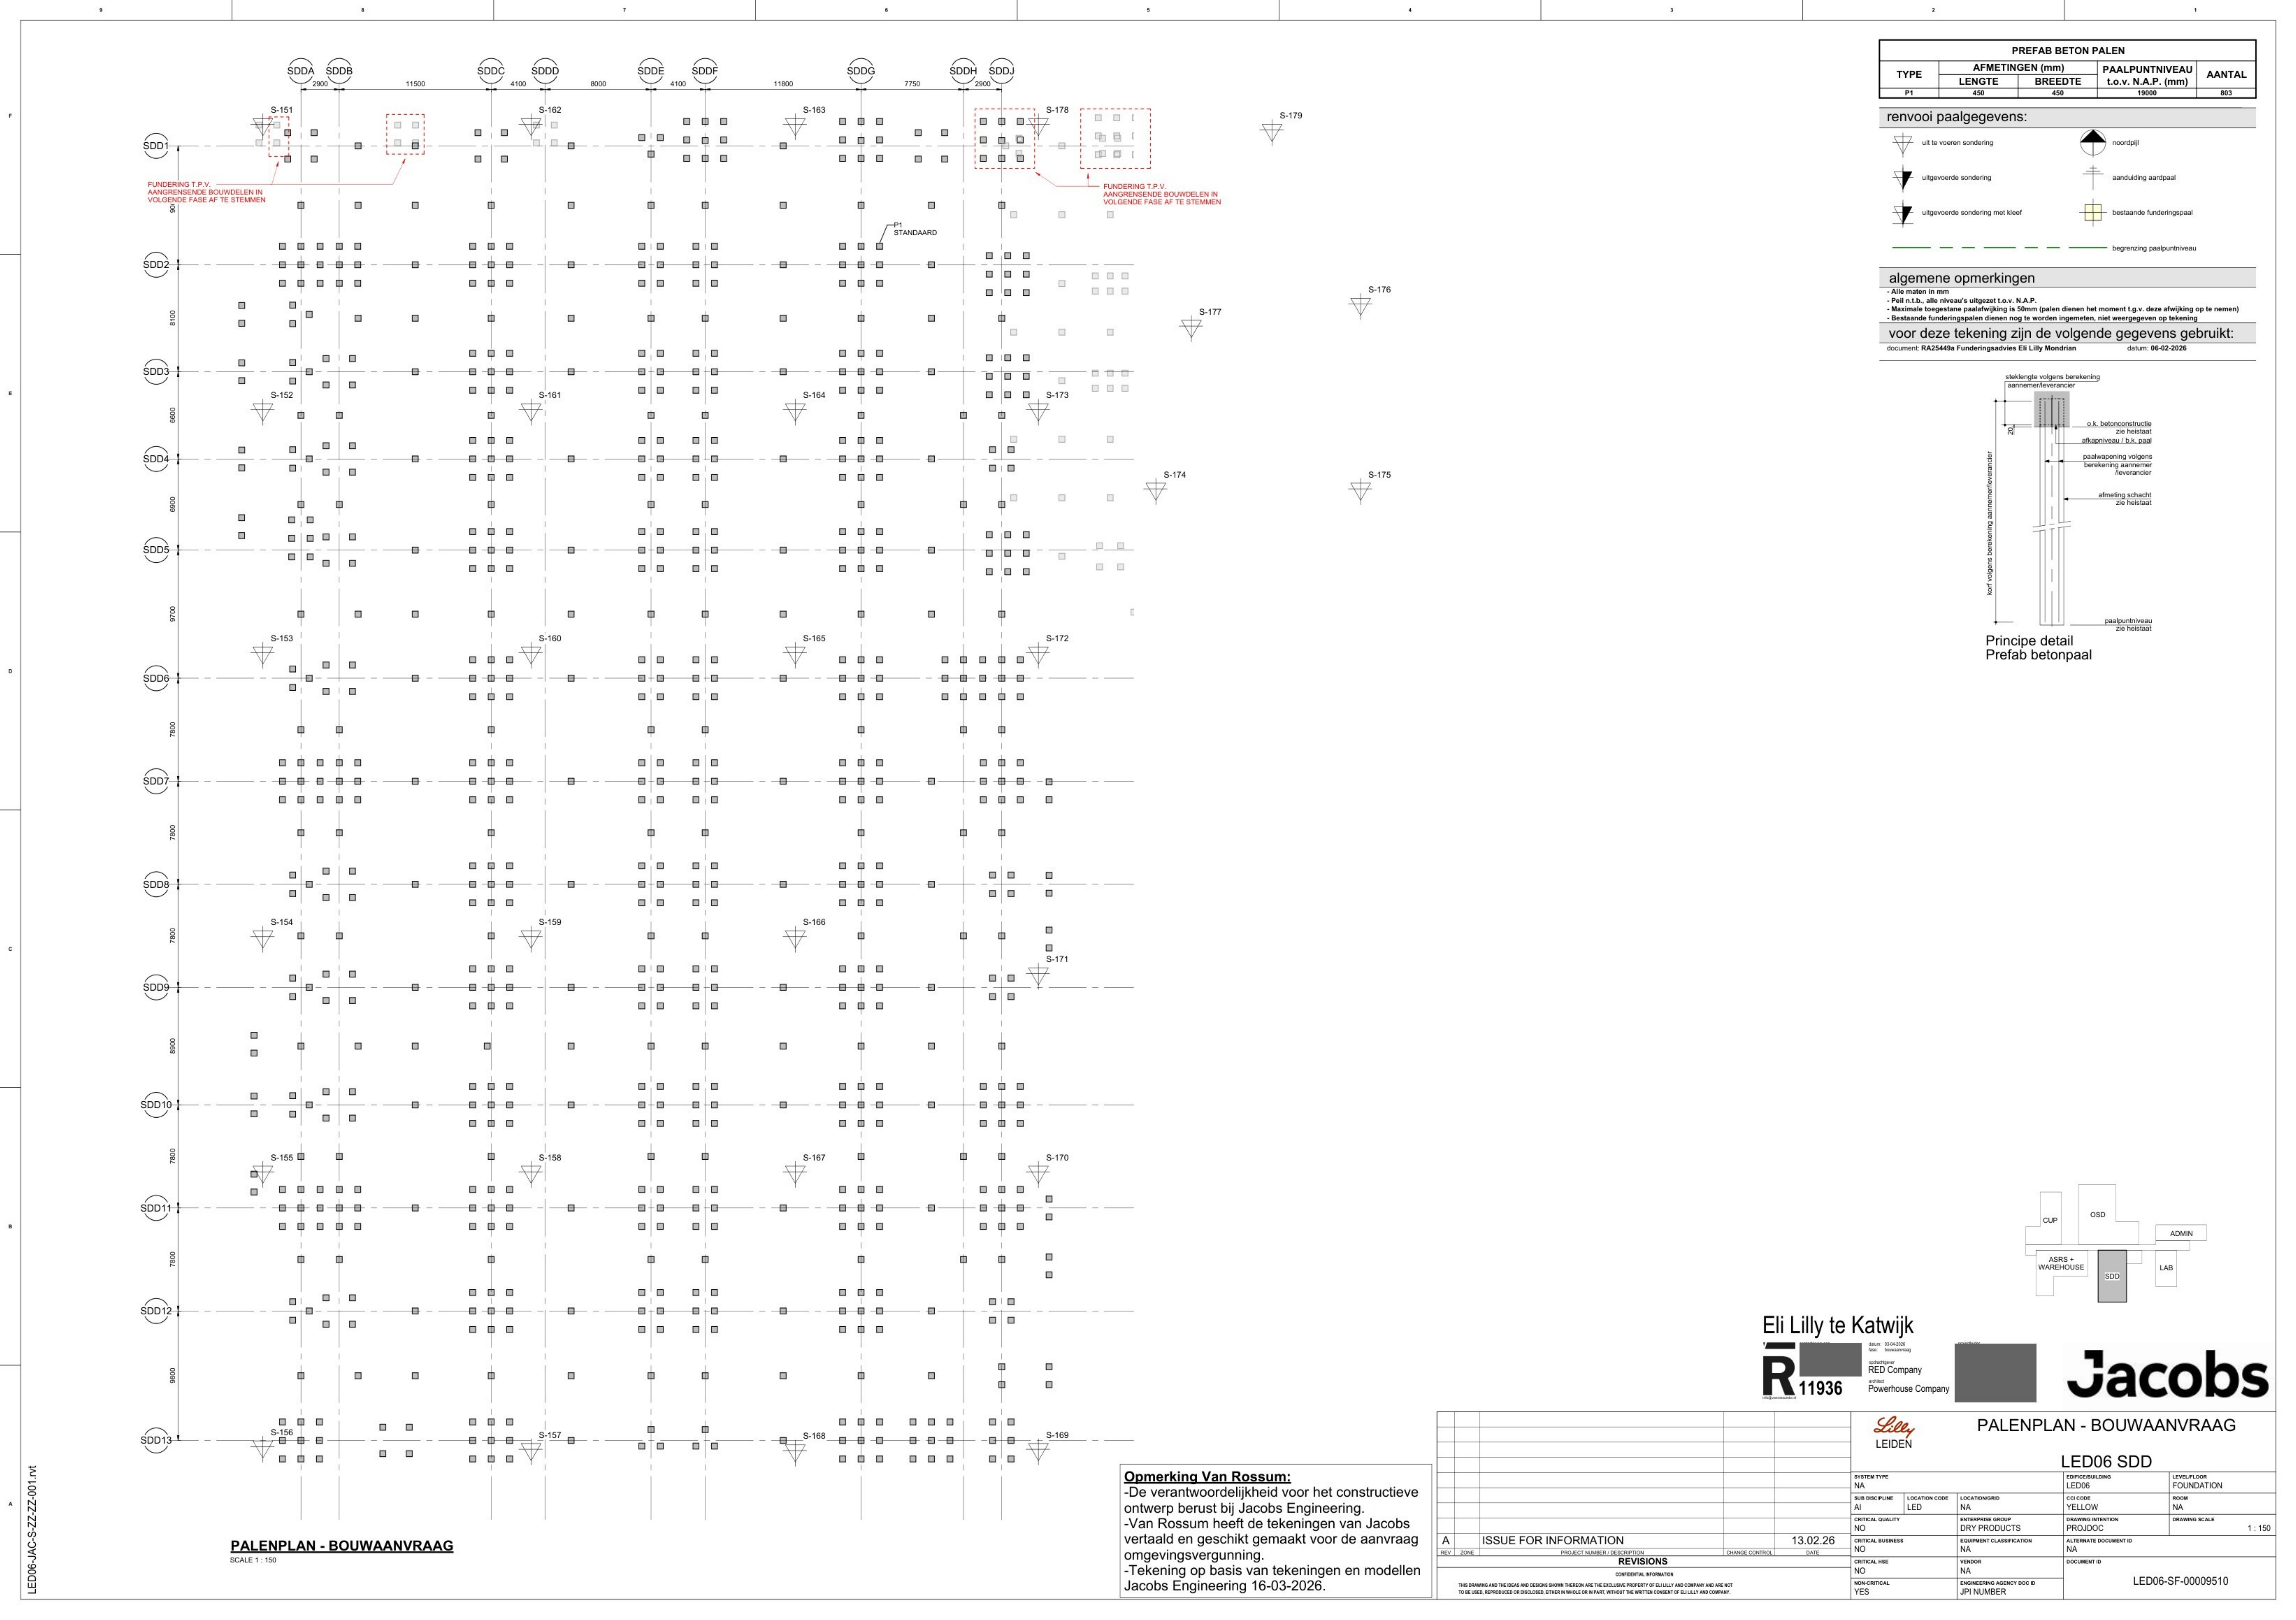

PREFAB BETON PALEN

TYPE	AFMETINGEN (mm)		PAALPUNTNIVEAU t.o.v. N.A.P. (mm)	AANTAL
	LENGTE	BREEDTE		
P1	450	450	19000	803

renvooi paalgegevens:

uit te voeren sondering

uitgevoerde sondering

uitgevoerde sondering met kleeft

noordspij

aanduiding aardpaal

bestaande funderingspaal

begrenzing paalpuntniveau

algemene opmerkingen

- Alle maten in mm

- Peil n.l.b., alle niveau's uitgezet t.o.v. N.A.P.

- Maximale toegestane paalafwijking is 50mm (palen dienen het moment t.g.v. deze afwijking op te nemen)

- Bestaande funderingspalen dienen nog te worden ingemeten, niet weergegeven op tekening

voor deze tekening zijn de volgende gegevens gebruikt:

document: RA25449a Funderingsadvies Eli Lilly Mondrian

datum: 06-02-2026

Principe detail
Prefab betonpaal

PALENPLAN - BOUWAANVRAAG

SCALE 1 : 150

Opmerking Van Rossum:

- De verantwoordelijkheid voor het constructieve ontwerp berust bij Jacobs Engineering.
- Van Rossum heeft de tekeningen van Jacobs vertaald en geschikt gemaakt voor de aanvraag omgevingsvergunning.
- Tekening op basis van tekeningen en modellen Jacobs Engineering 16-03-2026.

Eli Lilly te Katwijk


RED Company
Powerhouse Company

Jacobs

PALENPLAN - BOUWAANVRAAG

LED06 SDD

SYSTEM TYPE		EDFCE/BUILDING		LEVEL/FLOOR	
NA		LED06		FOUNDATION	
SUB DISCIPLINE		LOCATION CODE		ROOM	
AI		LED		NA	
CRITICAL QUALITY		ENTERPRISE GROUP		DRAWING INTENTION	
NO		DRY PRODUCTS		PROJDOC	
CRITICAL BUSINESS		EQUIPMENT CLASSIFICATION		ALTERNATE DOCUMENT ID	
NA		NA		NA	
CRITICAL HSE		VENDOR		DOCUMENT ID	
NO		NA		NA	
NON-CRITICAL		ENGINEERING AGENCY DOC ID		LED06-SF-00009510	
YES		JPI NUMBER			

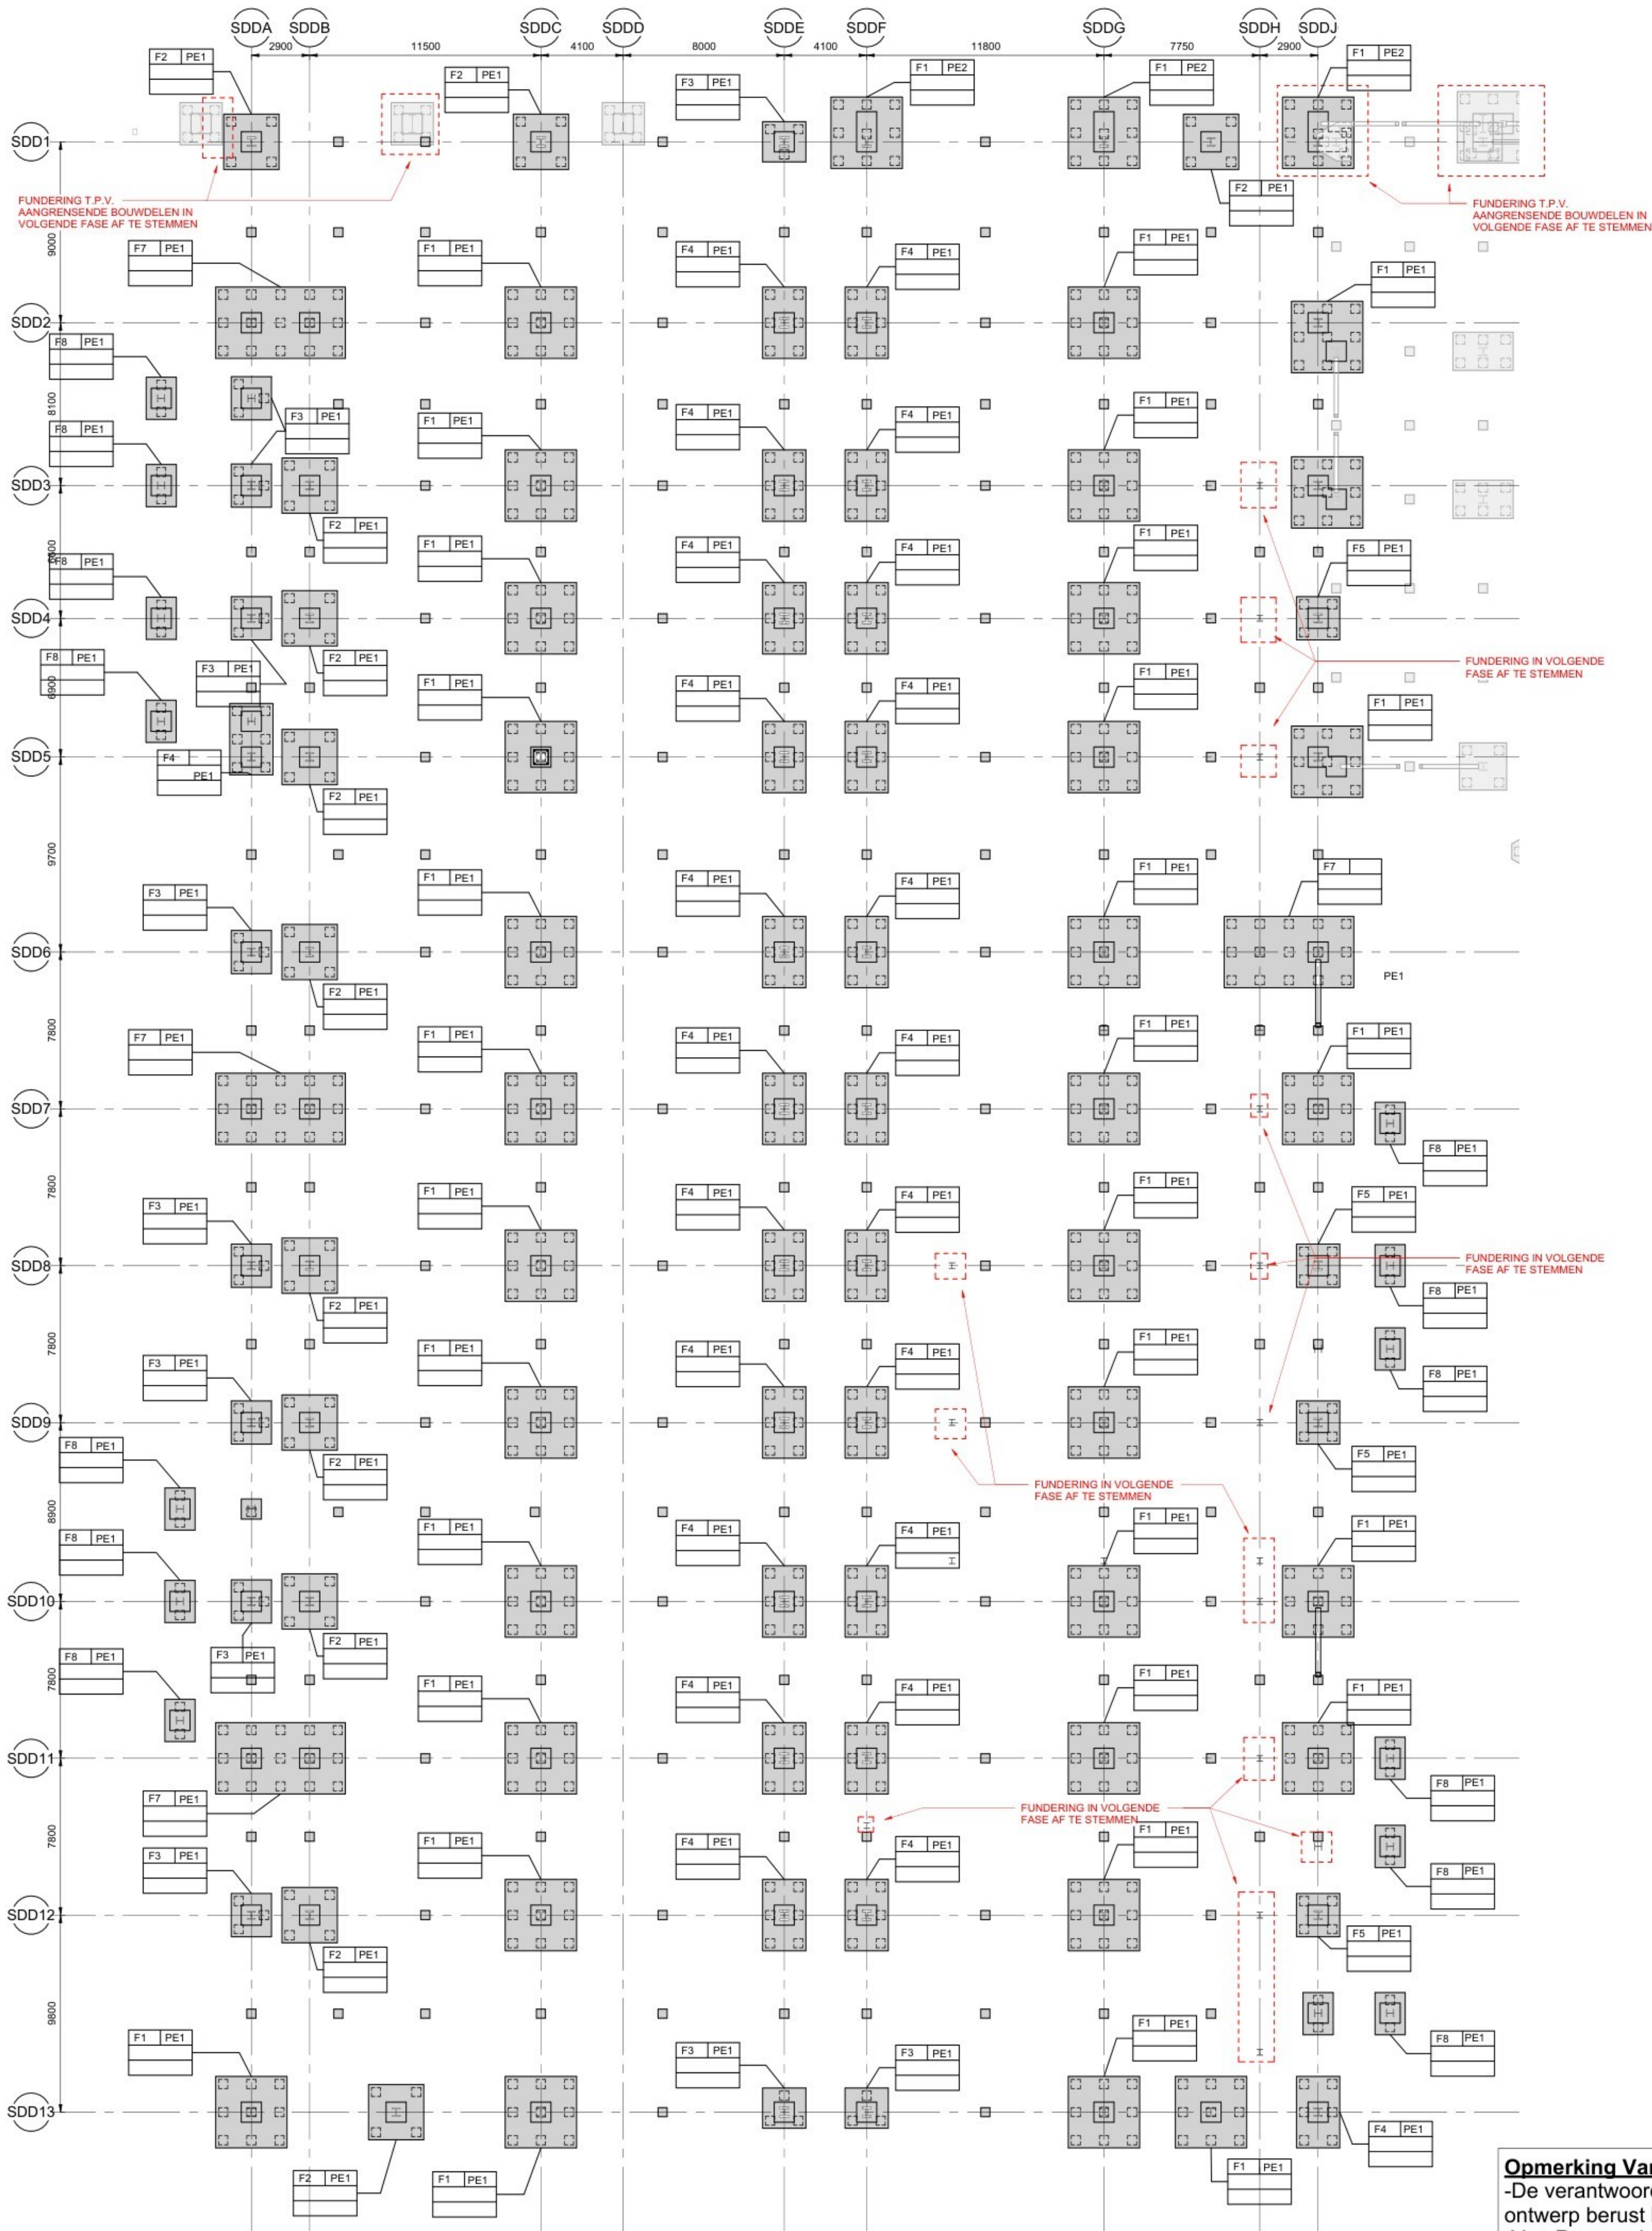

POEREN SCHEMA:


POER TYPE	
FX	POER OPSTORT
TOCP: XX.XXX	PEIL BOVENKANT OPSTORT
TOF: XX.XXX	PEIL BOVENKANT POER

POEREN			
TYPE	AFMETINGEN (mm)		
	LENGTE	BREEDTE	HOOGTE
F1	3550	3550	1750
F2	2750	2750	1750
F3	2000	2150	1750
F4	3550	2150	1750
F5	2150	2150	1750
F7	3550	6450	1750
F8	1500	2100	1750

OPSTORTEN			
TYPE	AFMETINGEN (mm)		
	LENGTE	BREEDTE	HOOGTE
PE1	1000	1000	1000
PE2	2000	1000	1000

algemene opmerkingen

- Alle maten in mm
- Peil n.t.b., alle niveau's uitgezet t.o.v. N.A.P.
- Brandwerendheidseis hoofdraagconstructie = 60 minuten
- Staalkwaliteit: S355JR binnen en S355LD buiten (tenzij anders aangegeven)
- Staalkwaliteit: S355J2H binnen en S355J2H buiten voor kokers en buizen, warmgevoerd (temp. 920°C)

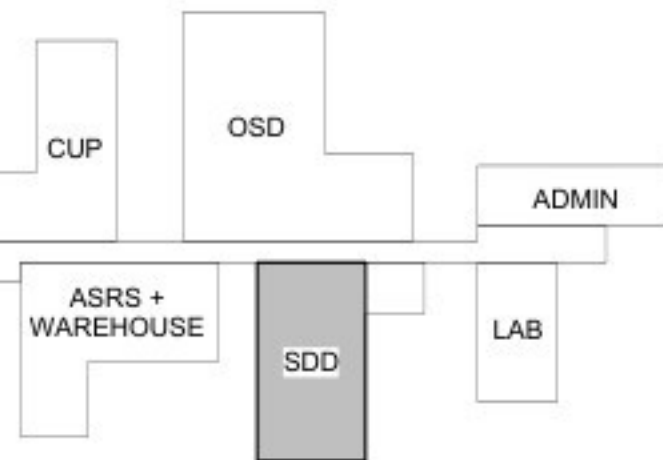

Eli Lilly te Katwijk



Jacobs

POEREN - BOUWAANVRAAG

LED06 SDD

SYSTEM TYPE		LOCATION CODE		LOCATION GRID		DRAWING INTENTION		DRAWING SCALE	
NA	LED	NA	LED	NA	LED	PROJDOC	NA	1 : 150	
CRITICAL QUALITY		ENTERPRISE GROUP		EQUIPMENT CLASSIFICATION		ALTERNATE DOCUMENT ID		DOCUMENT ID	
NO		NO		NA		NA		LED06-SF-00009511	
CRITICAL BUSINESS		VENDOR		ENGINEERING AGENCY DOC ID		JPI NUMBER			
NA		NA							
NON-CRITICAL		YES							

Opmerking Van Rossum:

-De verantwoordelijkheid voor het constructieve ontwerp berust bij Jacobs Engineering.
-Van Rossum heeft de tekeningen van Jacobs vertaald en geschikt gemaakt voor de aanvraag omgevingsvergunning.
-Tekening op basis van tekeningen en modellen Jacobs Engineering 16-03-2026.

POEREN - BOUWAANVRAAG

SCALE 1 : 150

LED06-JAC-S-ZZ-ZZ-001.rvt

F

E


D

C

B


A

LED06-JAC-S-ZZ-ZZ-001.rvt

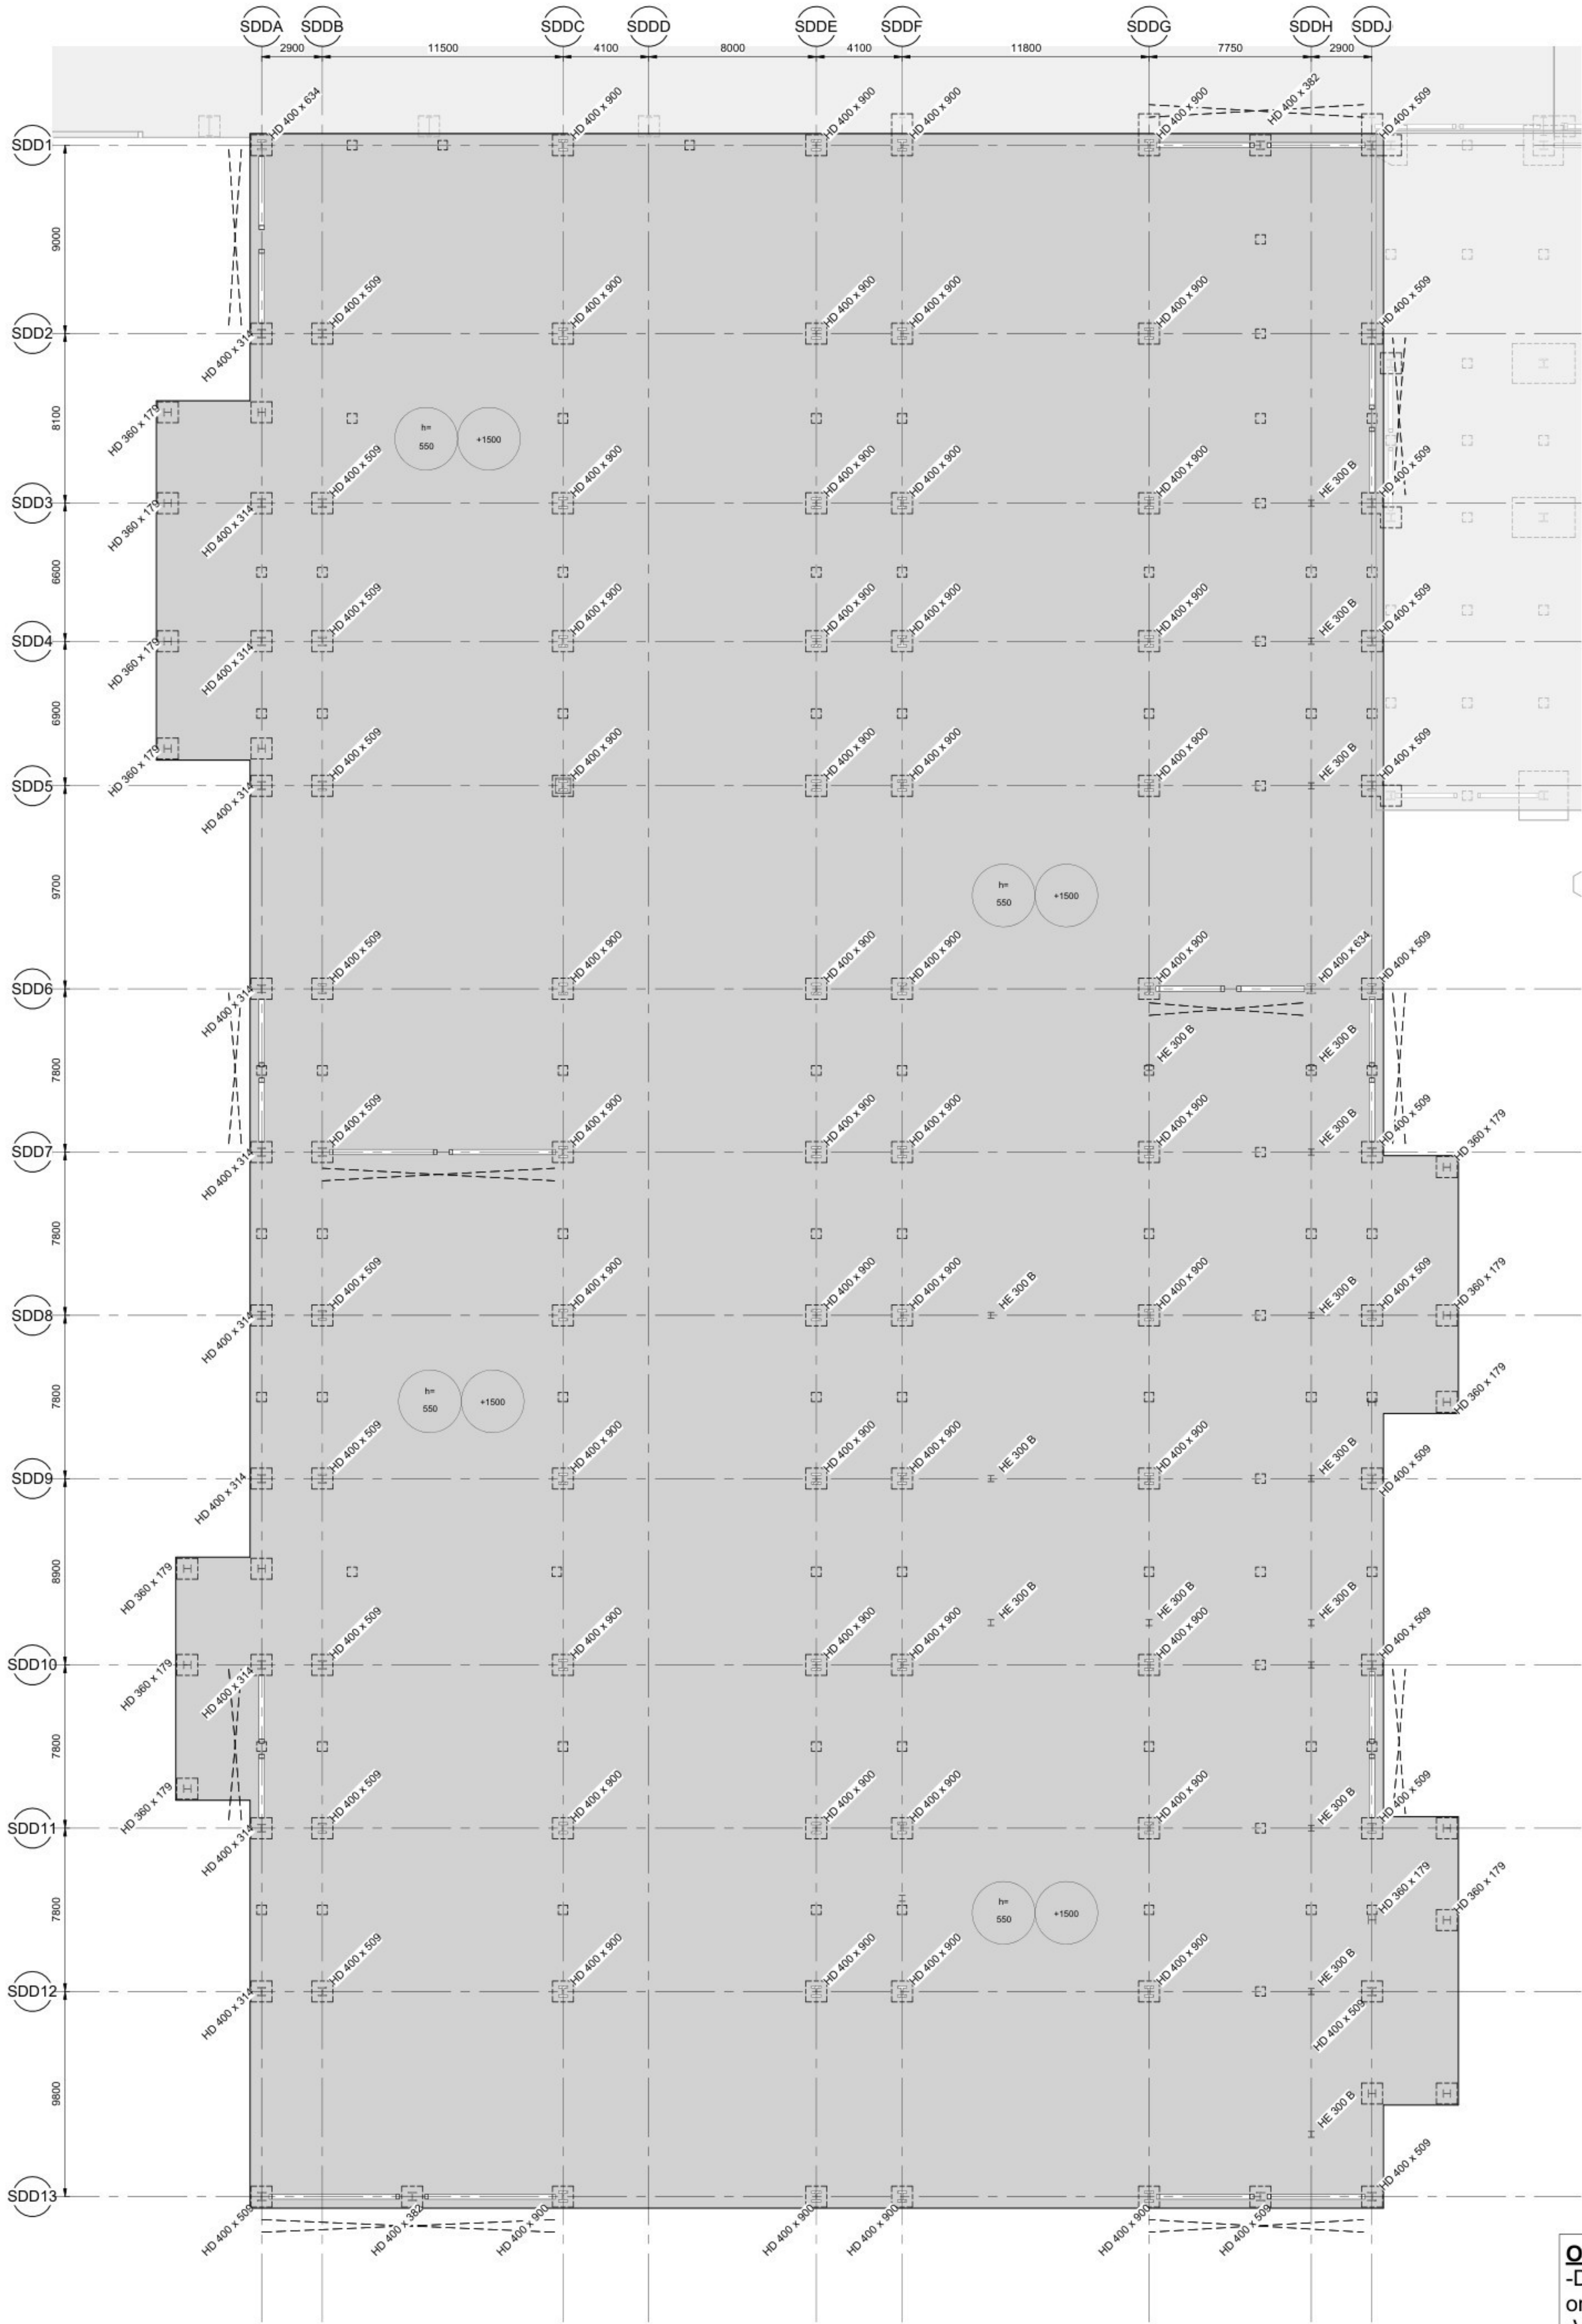

VERDIEPING 00 - BOUWAANVRAAG
SCALE 1 : 150

- algemene opmerkingen
- Alle maten in mm
 - Peil n.l.b., alle niveau's uitgezet t.o.v. N.A.P.
 - Brandwerendheidsls hoofdraagconstructie = 60 minuten
 - Staalkwaliteit: S355JR binnen en S355J0 buiten (tenzij anders aangegeven)
 - Staalkwaliteit: S355J2H binnen en S355J0H buiten voor kokers en buizen, warmgevoerd (temp. 920°C)

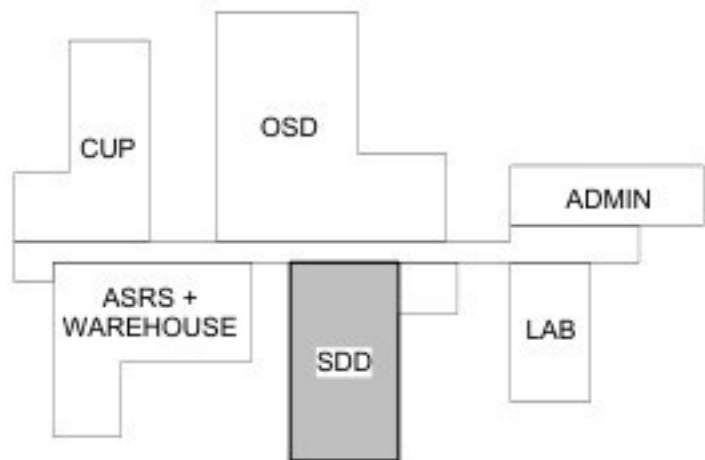

Eli Lilly te Katwijk



VERDIEPING 00 - BOUWAANVRAAG

LED06 SDD

SYSTEM TYPE		EDFCE/BUILDING		LEVEL/FLOOR	
NA		LED06		LEVEL 00	
SUB DISCIPLINE		LOCATION CODE		ROOM	
AI		LED		NA	
CRITICAL QUALITY		ENTERPRISE GROUP		DRAWING INTENTION	
NO		DRY PRODUCTS		PROJDOC	
CRITICAL BUSINESS		EQUIPMENT CLASSIFICATION		ALTERNATE DOCUMENT ID	
NA		NA		NA	
CRITICAL HSE		VENDOR		DOCUMENT ID	
NO		NA		LED06-SF-00009512	
NON-CRITICAL		ENGINEERING AGENCY DOC ID			
YES		JPI NUMBER			

THIS DRAWING AND THE IDEAS AND DESIGNS SHOWN THEREON ARE THE EXCLUSIVE PROPERTY OF ELLI LILLY AND COMPANY AND ARE NOT TO BE USED, REPRODUCED OR DISCLOSED, EITHER IN WHOLE OR IN PART, WITHOUT THE WRITTEN CONSENT OF ELLI LILLY AND COMPANY.

REVISIONS

PROJECT NUMBER / DESCRIPTION

CHANGE CONTROL

DATE

13.02.26


ISSUE FOR INFORMATION

REV


ZONE

A

Opmerking Van Rossum:
-De verantwoordelijkheid voor het constructieve ontwerp berust bij Jacobs Engineering.
-Van Rossum heeft de tekeningen van Jacobs vertaald en geschikt gemaakt voor de aanvraag omgevingsvergunning.
-Tekening op basis van tekeningen en modellen Jacobs Engineering 16-03-2026.

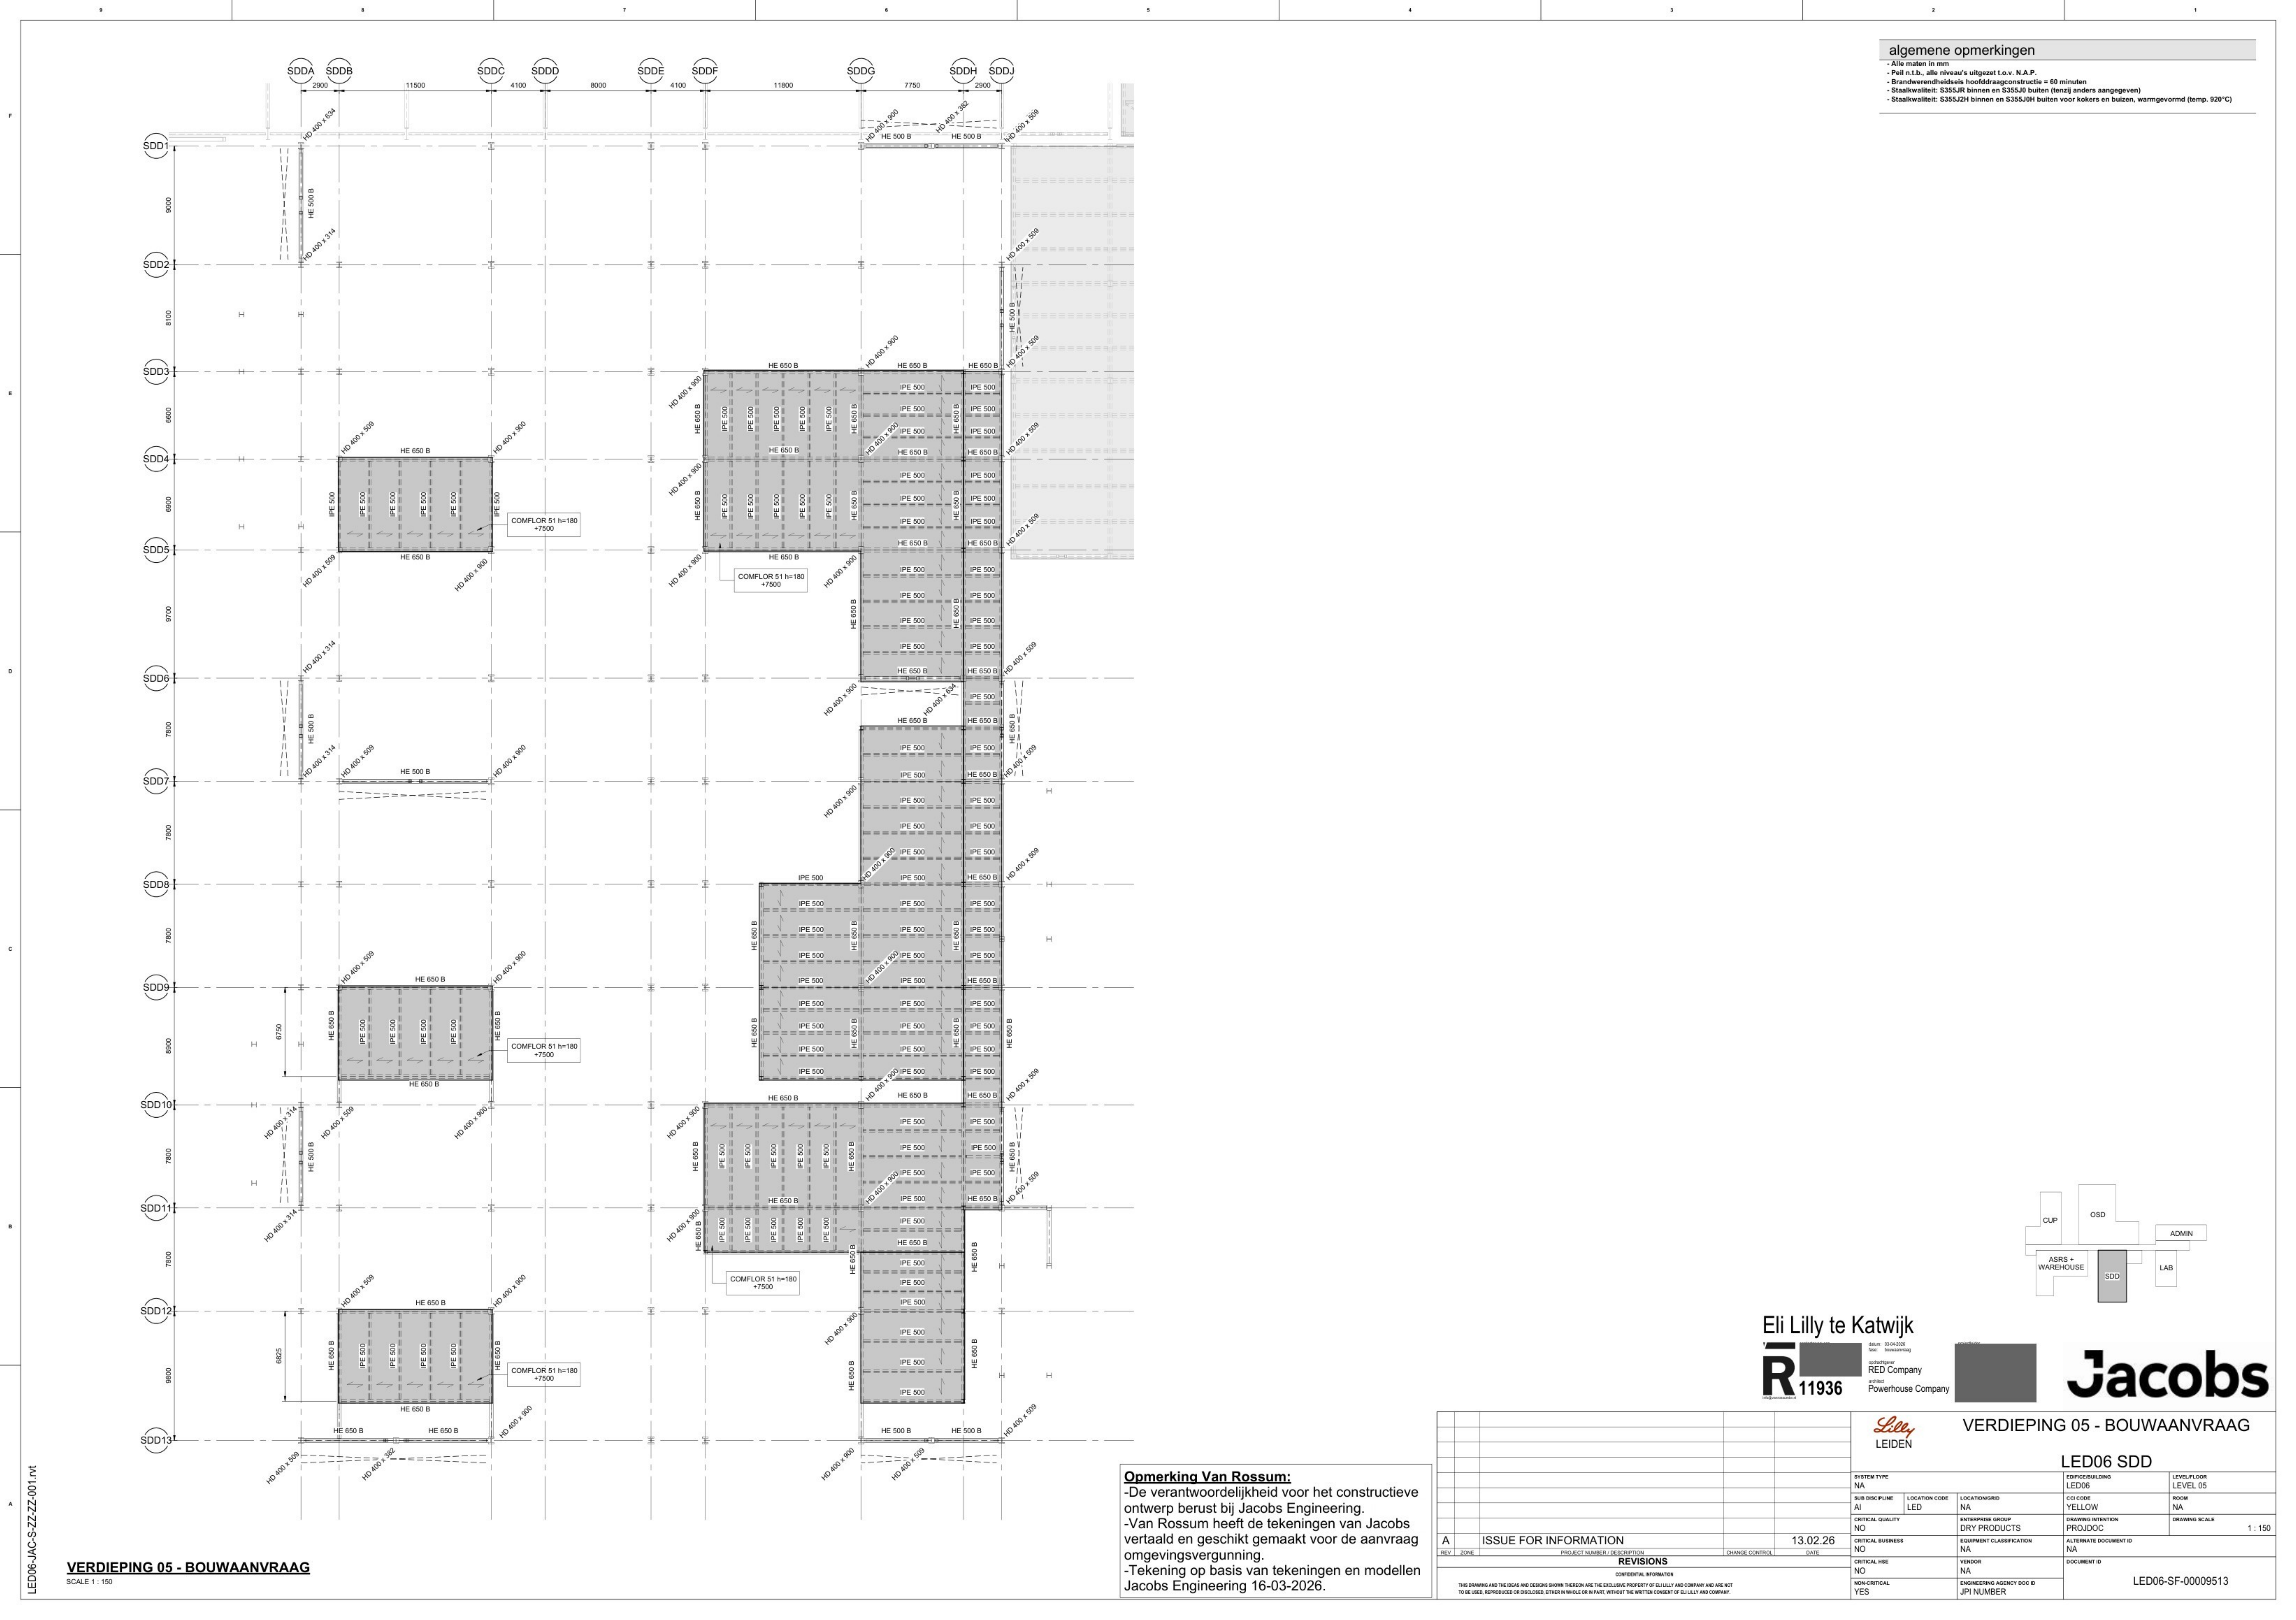

- algemene opmerkingen
- Alle maten in mm
 - Peil n.t.b., alle niveau's uitgezet t.o.v. N.A.P.
 - Brandwerendheid: hoofdconstructie = 60 minuten
 - Staalkwaliteit: S355JR binnen en S355J0 buiten (tenzij anders aangegeven)
 - Staalkwaliteit: S355J2H binnen en S355J0H buiten voor kokers en buizen, warmgevormd (temp. 920°C)

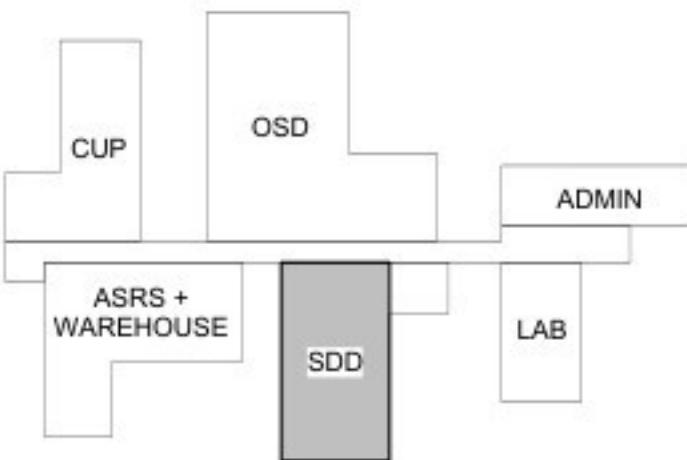

Eli Lilly te Katwijk



RED Company
Powerhouse Company



Jacobs

VERDIEPING 05 - BOUWAANVRAAG

LED06 SDD

--	--	

Opmerking Van Rossum:


- De verantwoordelijkheid voor het constructieve ontwerp berust bij Jacobs Engineering.
- Van Rossum heeft de tekeningen van Jacobs vertaald en geschikt gemaakt voor de aanvraag omgevingsvergunning.
- Tekening op basis van tekeningen en modellen Jacobs Engineering 16-03-2026.

VERDIEPING 05 - BOUWAANVRAAG

SCALE 1 : 150


LED06-JAC-S-ZZ-ZZ-001.rvt

- algemene opmerkingen
- Alle maten in mm
 - Peil n.l.b., alle niveau's uitgezet t.o.v. N.A.P.
 - Brandwerendheid: hoofdraagconstructie = 60 minuten
 - Staalkwaliteit: S355JR binnen en S355J0 buiten (tenzij anders aangegeven)
 - Staalkwaliteit: S355J2H binnen en S355J0H buiten voor kokers en buizen, warmgevormd (temp. 920°C)

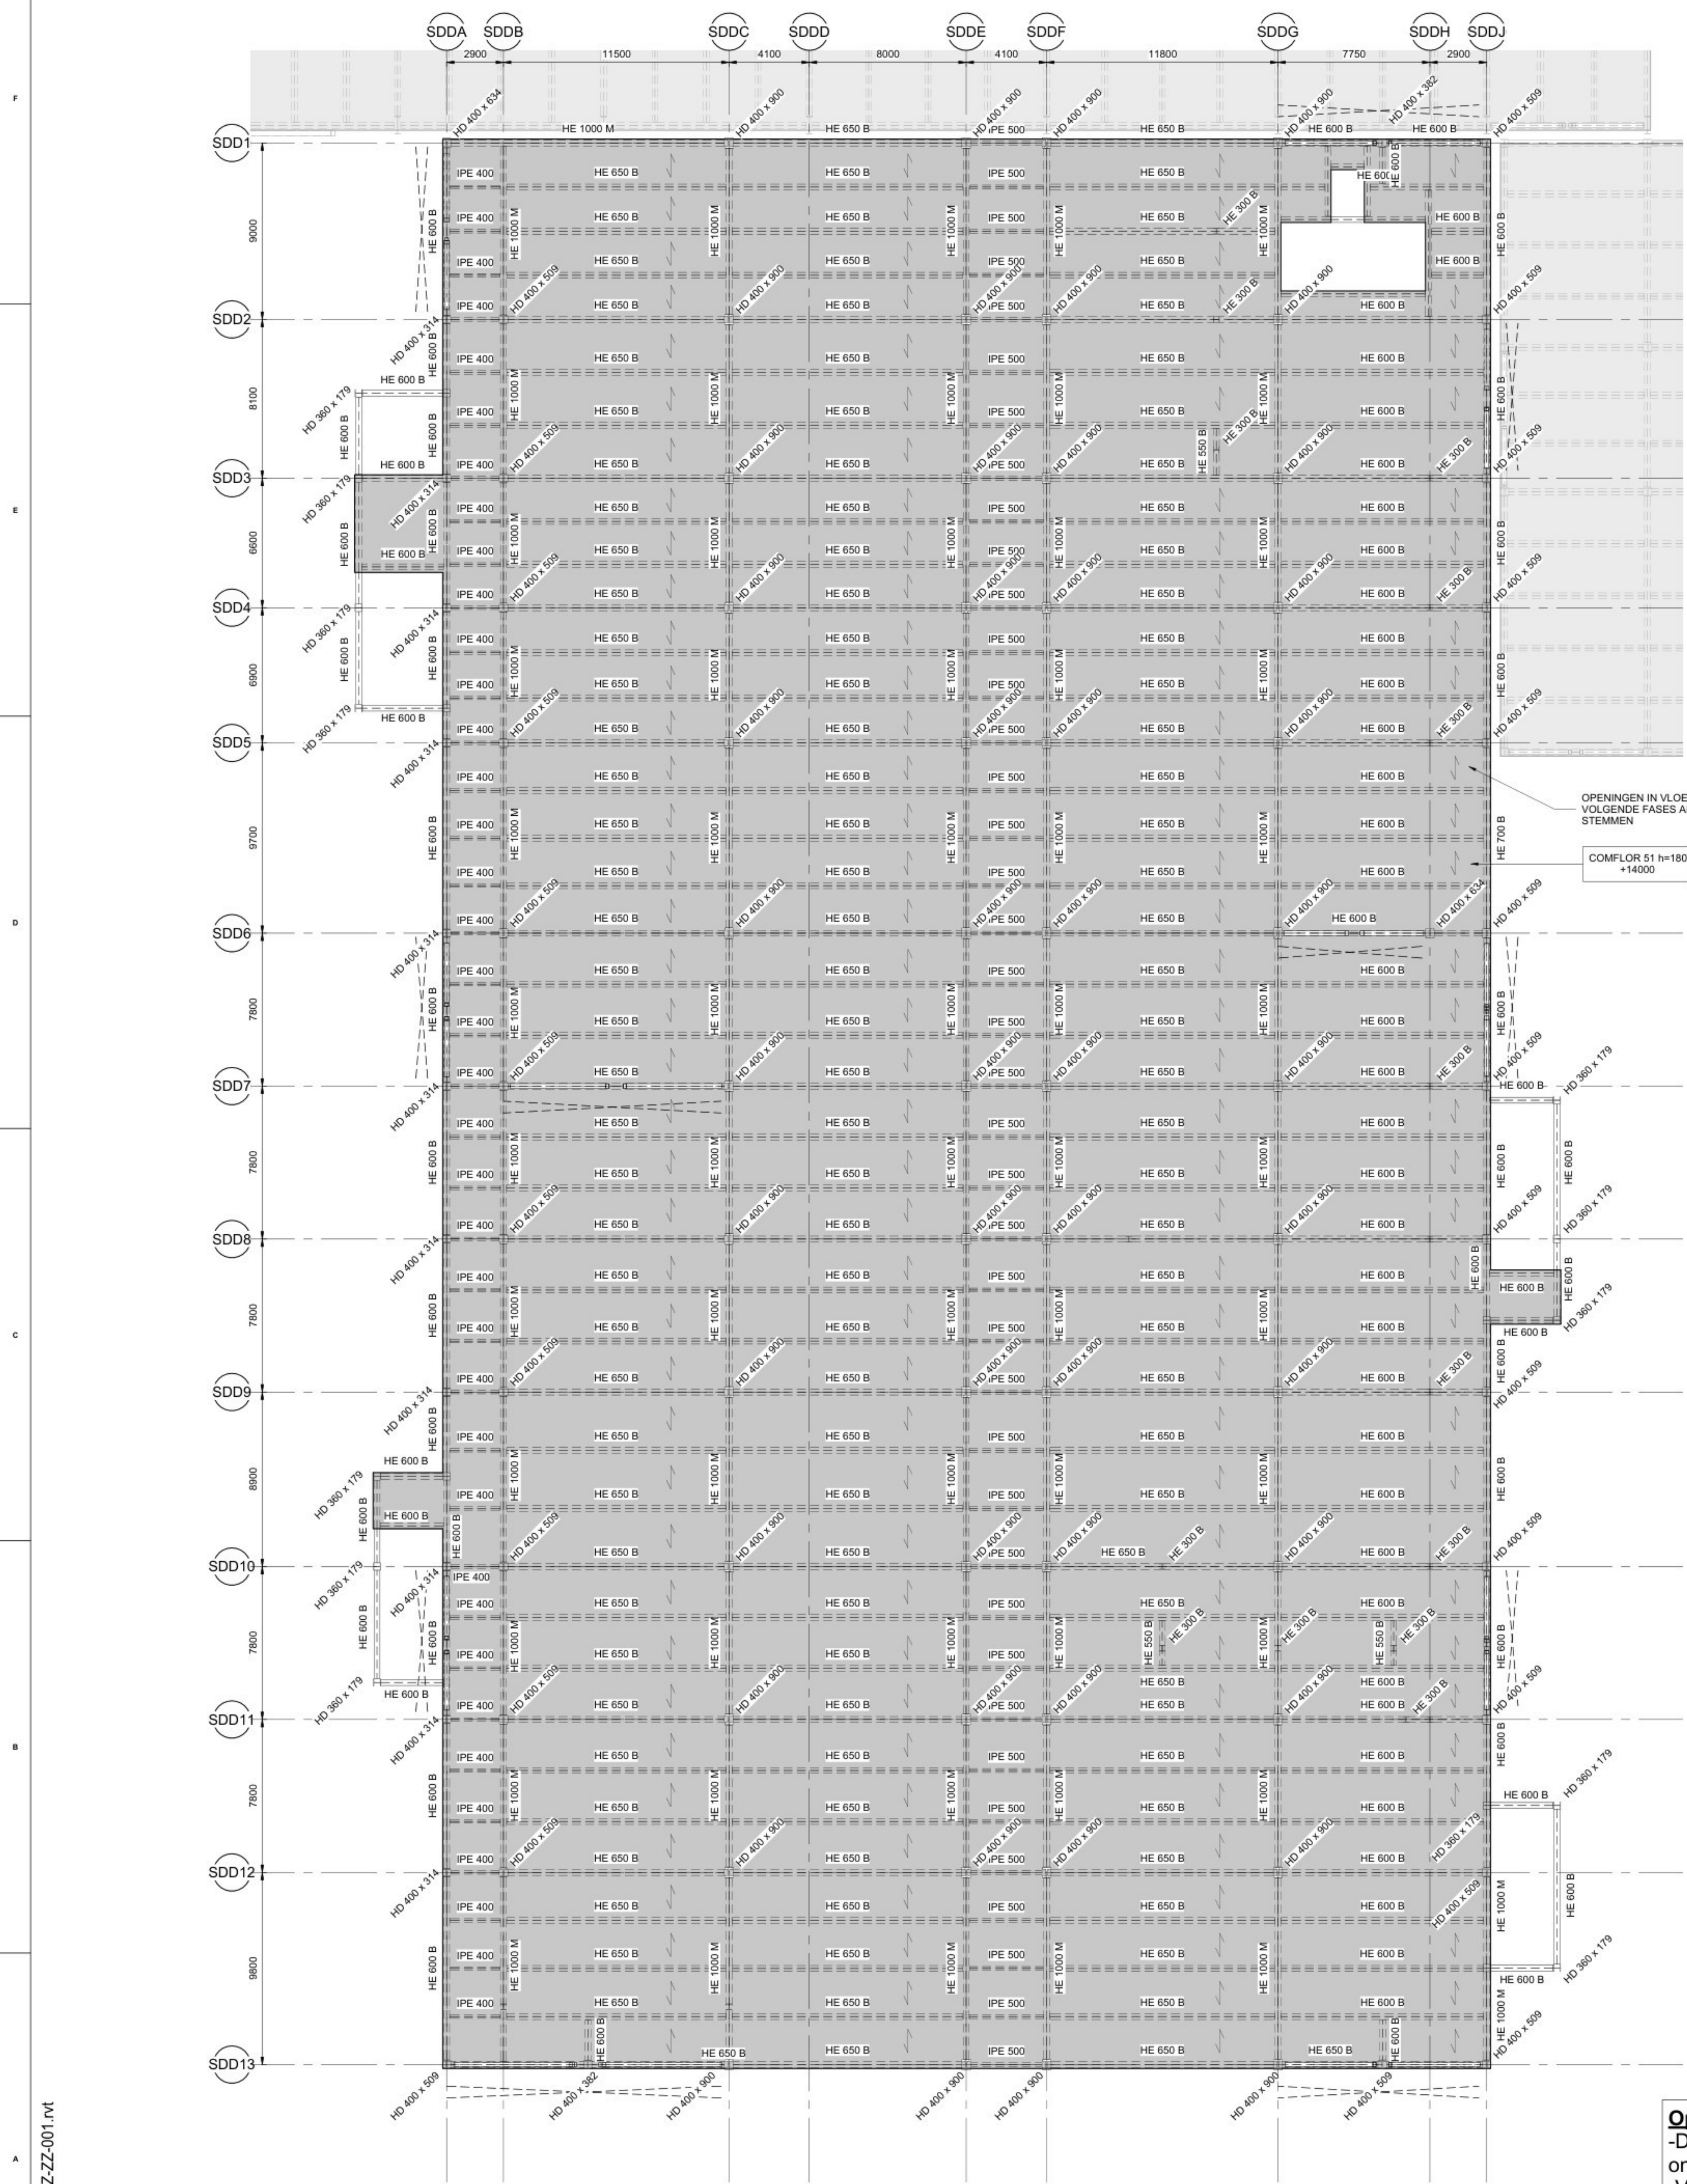

OPENINGEN IN VLOER IN
VOLGENDE FASES AF TE
STEMMEN

COMFLOR 51 h=180
+14000

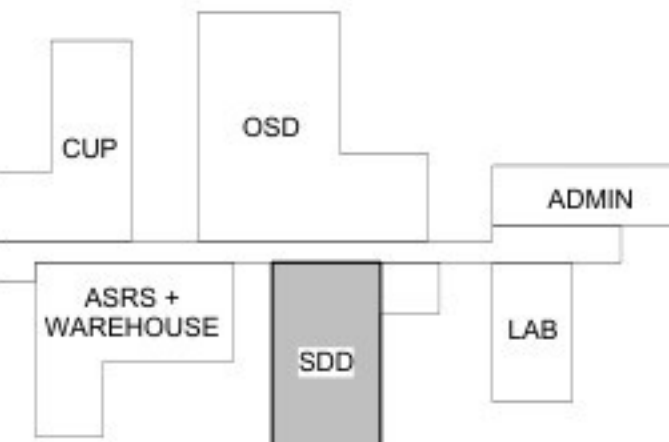

Eli Lilly te Katwijk

RED

11936

RED Company

Powerhouse Company

Jacobs

LEIDEN

VERDIEPING 10 - BOUWAANVRAAG

LED06 SDD


SYSTEM TYPE		EDFCE/BUILDING		LEVEL/FLOOR	
NA		LED06		LEVEL 10	
SUB DISCIPLINE		LOCATION CODE		C/C CODE	
AI		NA		YELLOW	
CRITICAL QUALITY		ENTERPRISE GROUP		DRAWING INTENTION	
NO		DRY PRODUCTS		PROJDOC	
CRITICAL BUSINESS		EQUIPMENT CLASSIFICATION		ALTERNATE DOCUMENT ID	
NA		NA		NA	
CRITICAL RISE		VENDOR		DOCUMENT ID	
NO		NA		LED06-SF-00009514	
NON-CRITICAL		ENGINEERING AGENCY DOC ID			
YES		JPI NUMBER			

Opmerking Van Rossum:
-De verantwoordelijkheid voor het constructieve ontwerp berust bij Jacobs Engineering.
-Van Rossum heeft de tekeningen van Jacobs vertaald en geschikt gemaakt voor de aanvraag omgevingsvergunning.
-Tekening op basis van tekeningen en modellen Jacobs Engineering 16-03-2026.

VERDIEPING 10 - BOUWAANVRAAG
SCALE 1 : 150


algemene opmerkingen

- Alle maten in mm
- Peil n.l.b., alle niveau's uitgezet t.o.v. N.A.P.
- Brandwerendheid: hoofdconstructie = 60 minuten
- Staalkwaliteit: S355JR binnen en S355J0 buiten (tenzij anders aangegeven)
- Staalkwaliteit: S355J2H binnen en S355J0H buiten voor kokers en buizen, warmgevormd (temp. 920°C)

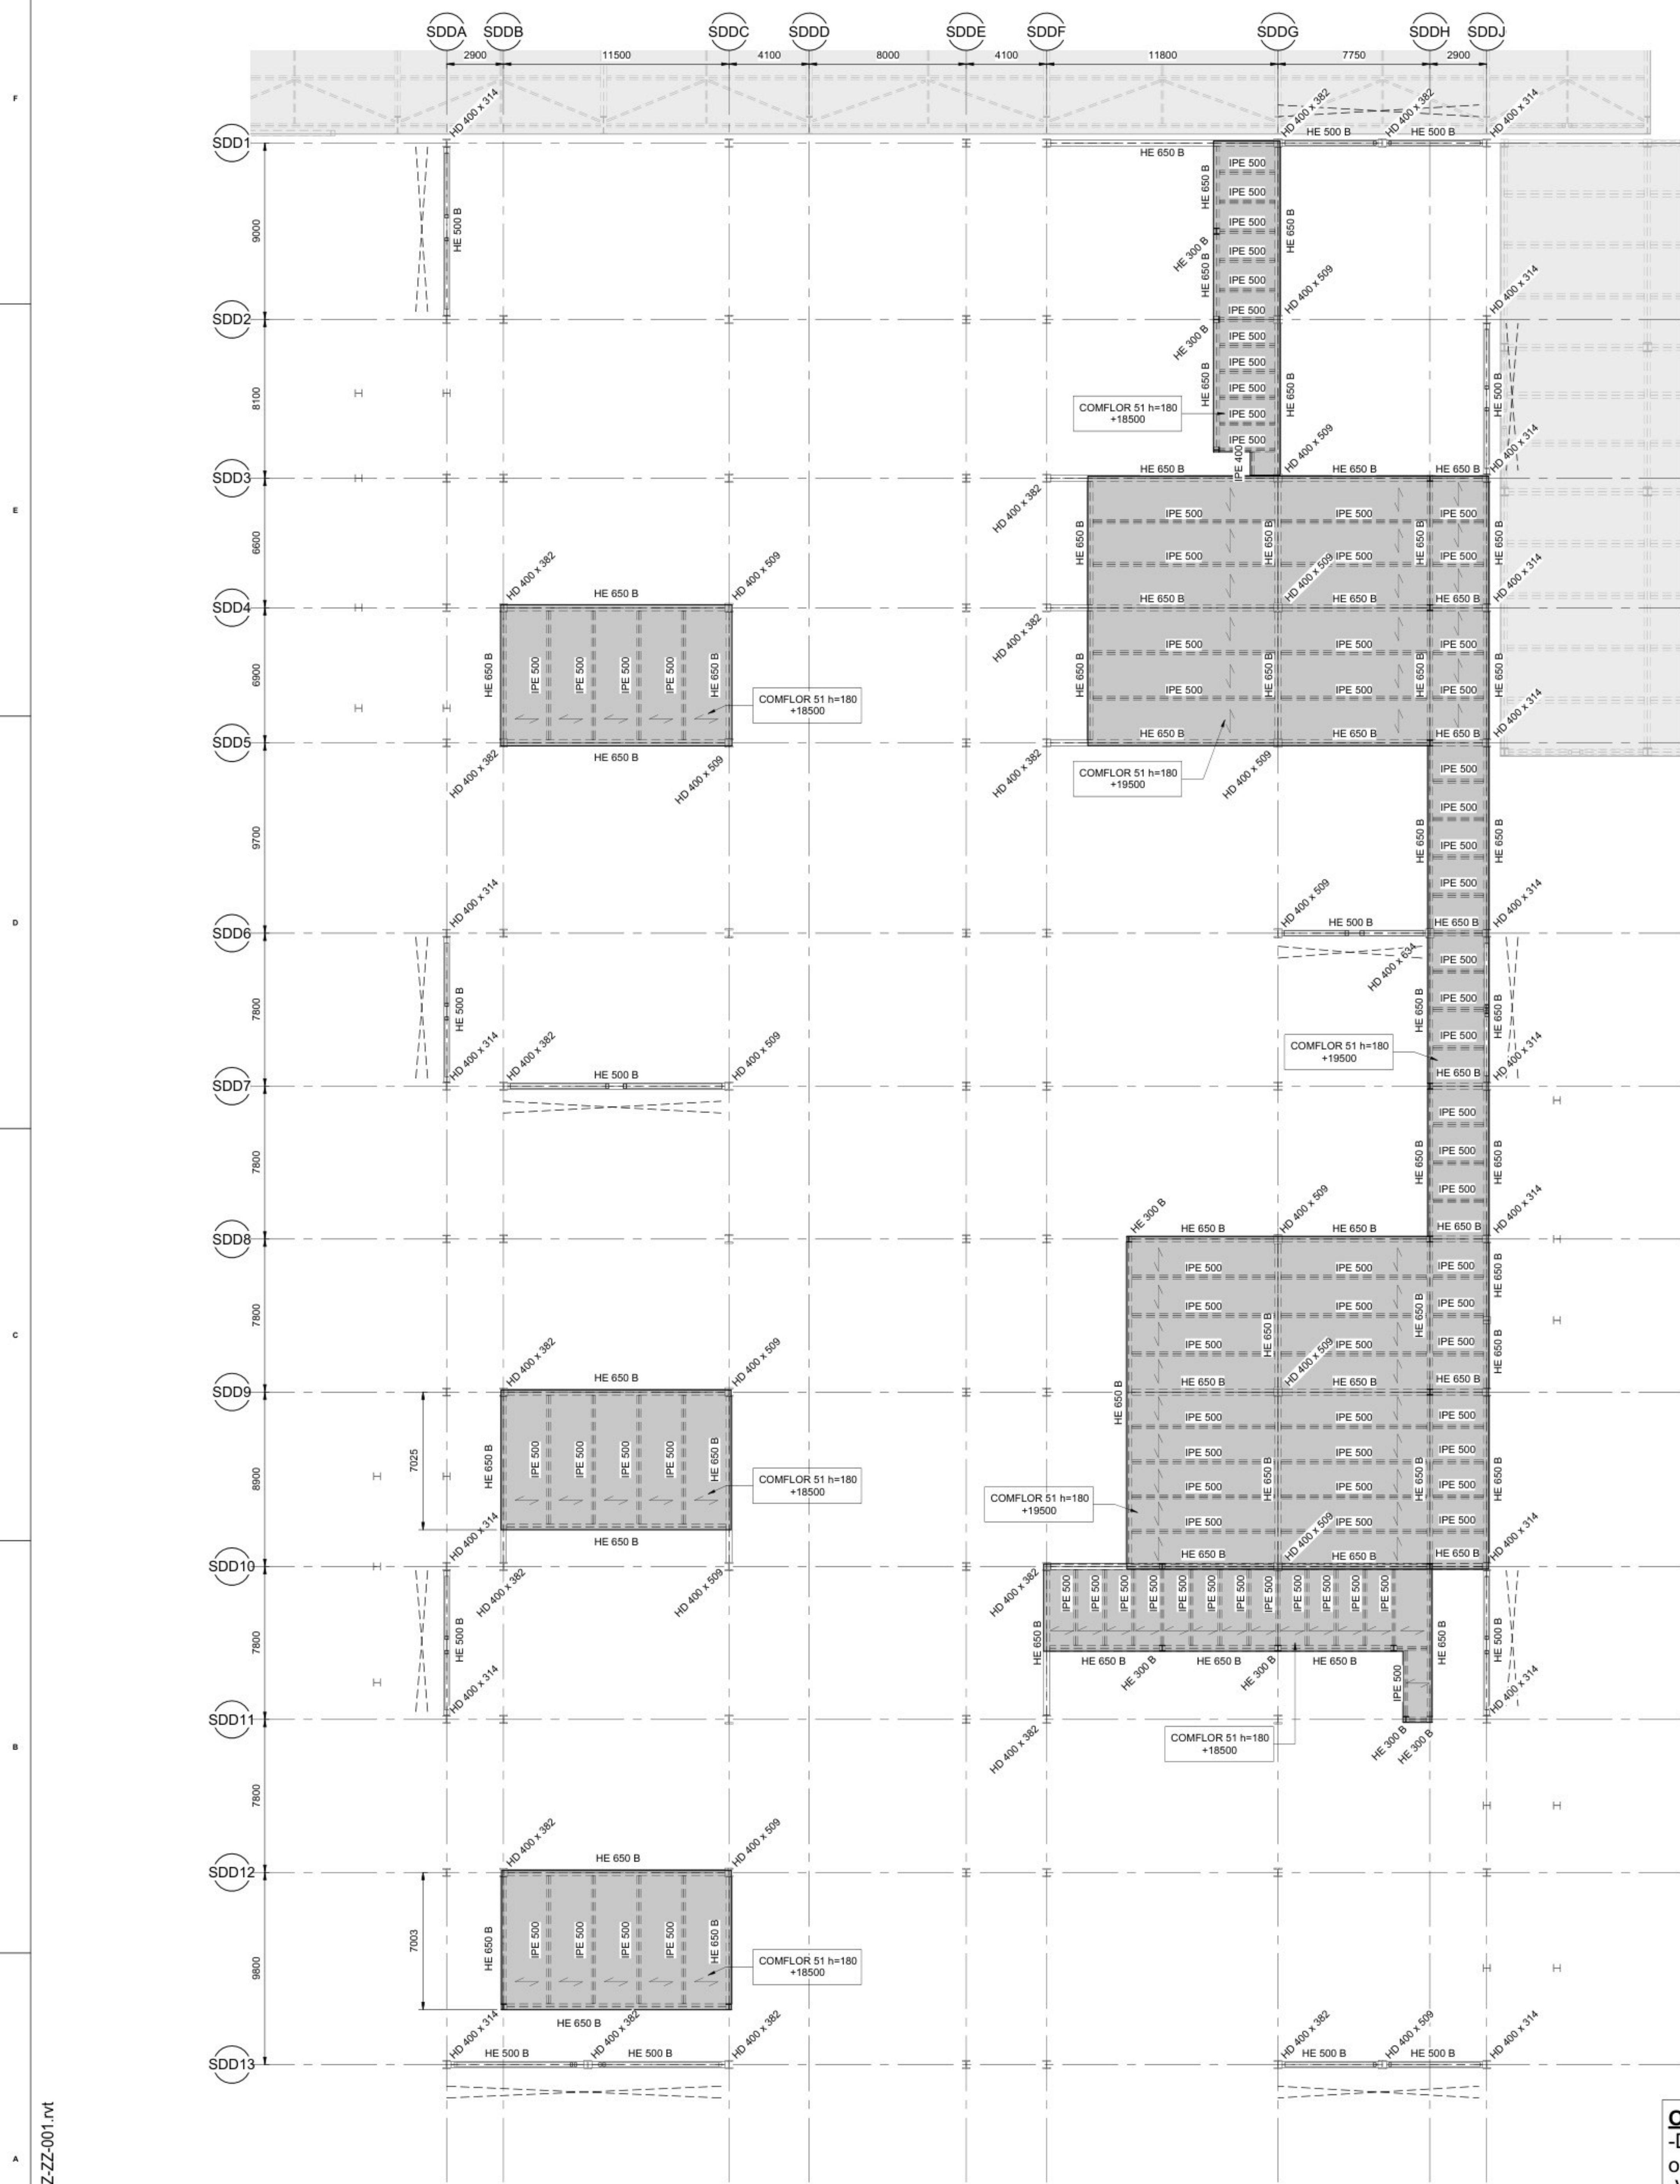

VERDIEPING 15 - BOUWAANVRAAG
SCALE 1 : 150

Opmerking Van Rossum:
-De verantwoordelijkheid voor het constructieve ontwerp berust bij Jacobs Engineering.
-Van Rossum heeft de tekeningen van Jacobs vertaald en geschikt gemaakt voor de aanvraag omgevingsvergunning.
-Tekening op basis van tekeningen en modellen Jacobs Engineering 16-03-2026.

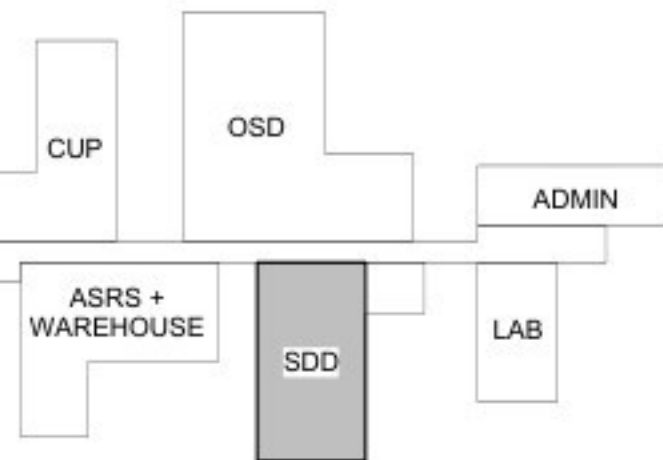

Eli Lilly te Katwijk



Calcutt 05-04-2025
Time: 10:45:00
RED Company
Powerhouse Company



Jacobs

VERDIEPING 15 - BOUWAANVRAAG

LED06 SDD

--	--	




- De verantwoordelijkheid voor het constructieve ontwerp berust bij Jacobs Engineering.
- Van Rossum heeft de tekeningen van Jacobs vertaald en geschikt gemaakt voor de aanvraag omgevingsvergunning.
- Tekening op basis van tekeningen en modellen Jacobs Engineering 16-03-2026.

- Alle maten in mm
- Peil n.t.b., alle niveau's uitgezet t.o.v. N.A.P.
- Brandwerendheidseis hoofddraagconstructie = 60 minuten
- Staalkwaliteit: S355JR binnen en S355J0 buiten (tenzij anders aangegeven)
- Staalkwaliteit: S355J2H binnen en S355J0H buiten voor kokers en buizen, warmgevormd (temp. 920°C)



SYSTEM TYPE NA			EDFICE/BUILDING LED06	LEVEL/FLOOR LEVEL 20
SUB DISCIPLINE AI	LOCATION CODE LED	LOCATION GRID NA	CG CODE YELLOW	ROOM NA
CRITICAL QUALITY NO	ENTERPRISE GROUP DRY PRODUCTS		DRAWING INTENTION PRODUC	DRAWING SCALE 1 : 150
CRITICAL BUSINESS NO	EQUIPMENT CLASSIFICATION NA		ALTERNATE DOCUMENT ID NA	
CRITICAL HSE NO	VENDOR NA		DOCUMENT ID LED06-SF-00009516	
NON-CRITICAL YES	ENGINEERING AGENCY DOC ID JEP1 NJ14SRF7			

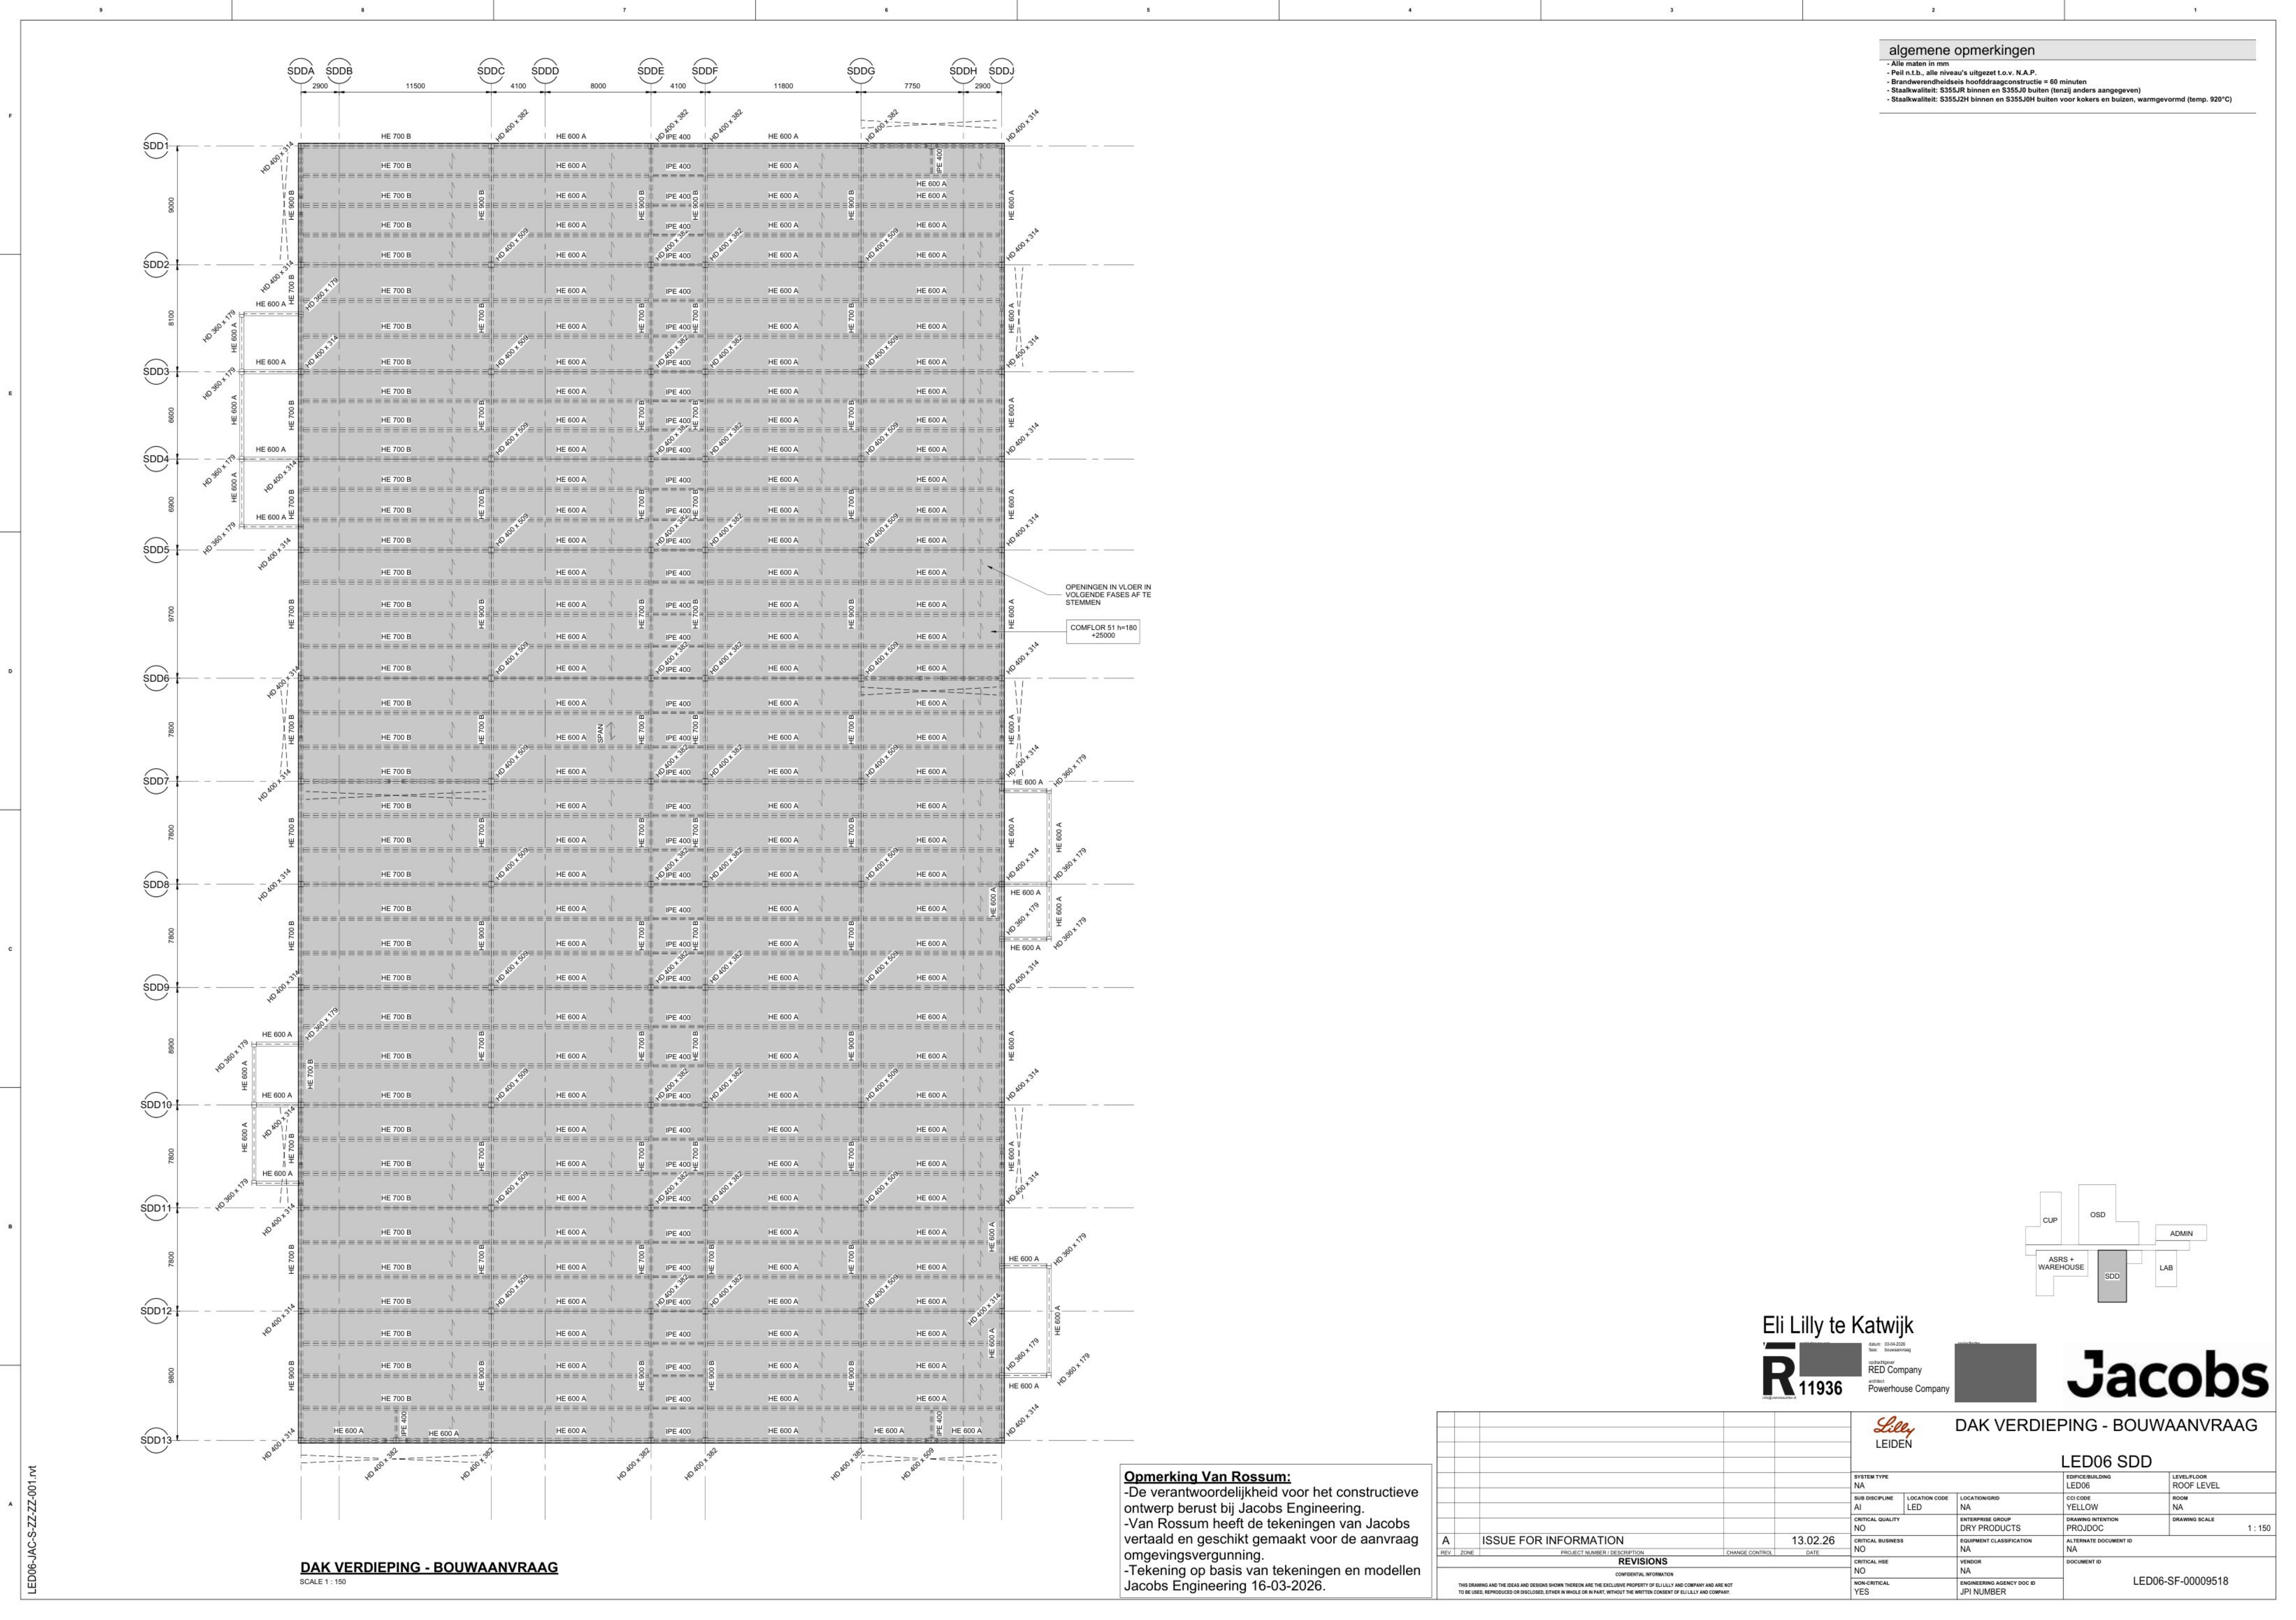

- algemene opmerkingen**
- Alle maten in mm
 - Peil n.l.b., alle niveau's uitgezet t.o.v. N.A.P.
 - Brandwerendheid: hoofdconstructie = 60 minuten
 - Staalkwaliteit: S355JR binnen en S355JH buiten (tenzij anders aangegeven)
 - Staalkwaliteit: S355J2H binnen en S355JH buiten voor kokers en buizen, warmgevoerd (temp. 920°C)

DAK VERDIEPING - BOUWAANVRAAG
SCALE 1 : 150

Opmerking Van Rossum:
-De verantwoordelijkheid voor het constructieve ontwerp berust bij Jacobs Engineering.
-Van Rossum heeft de tekeningen van Jacobs vertaald en geschikt gemaakt voor de aanvraag omgevingsvergunning.
-Tekening op basis van tekeningen en modellen Jacobs Engineering 16-03-2026.

Eli Lilly te Katwijk
R11936
Gedrukt: 03-04-2026
Tijdstip: 10:40:00

RED Company
Powerhouse Company




Jacobs

DAK VERDIEPING - BOUWAANVRAAG

LED06 SDD

SYSTEM TYPE		EDFCE/BUILDING		LEVEL/FLOOR	
NA		LED06		ROOF LEVEL	
SUB DISCIPLINE		LOCATION CODE		ROOM	
AI		NA		NA	
CRITICAL QUALITY		ENTERPRISE GROUP		DRAWING INTENTION	
NO		DRY PRODUCTS		PROJDOC	
CRITICAL BUSINESS		EQUIPMENT CLASSIFICATION		ALTERNATE DOCUMENT ID	
NA		NA		NA	
CRITICAL RISE		VENDOR		DOCUMENT ID	
NO		NA		LED06-SF-00009518	
NON-CRITICAL		ENGINEERING AGENCY DOC ID			
YES		JPI NUMBER			

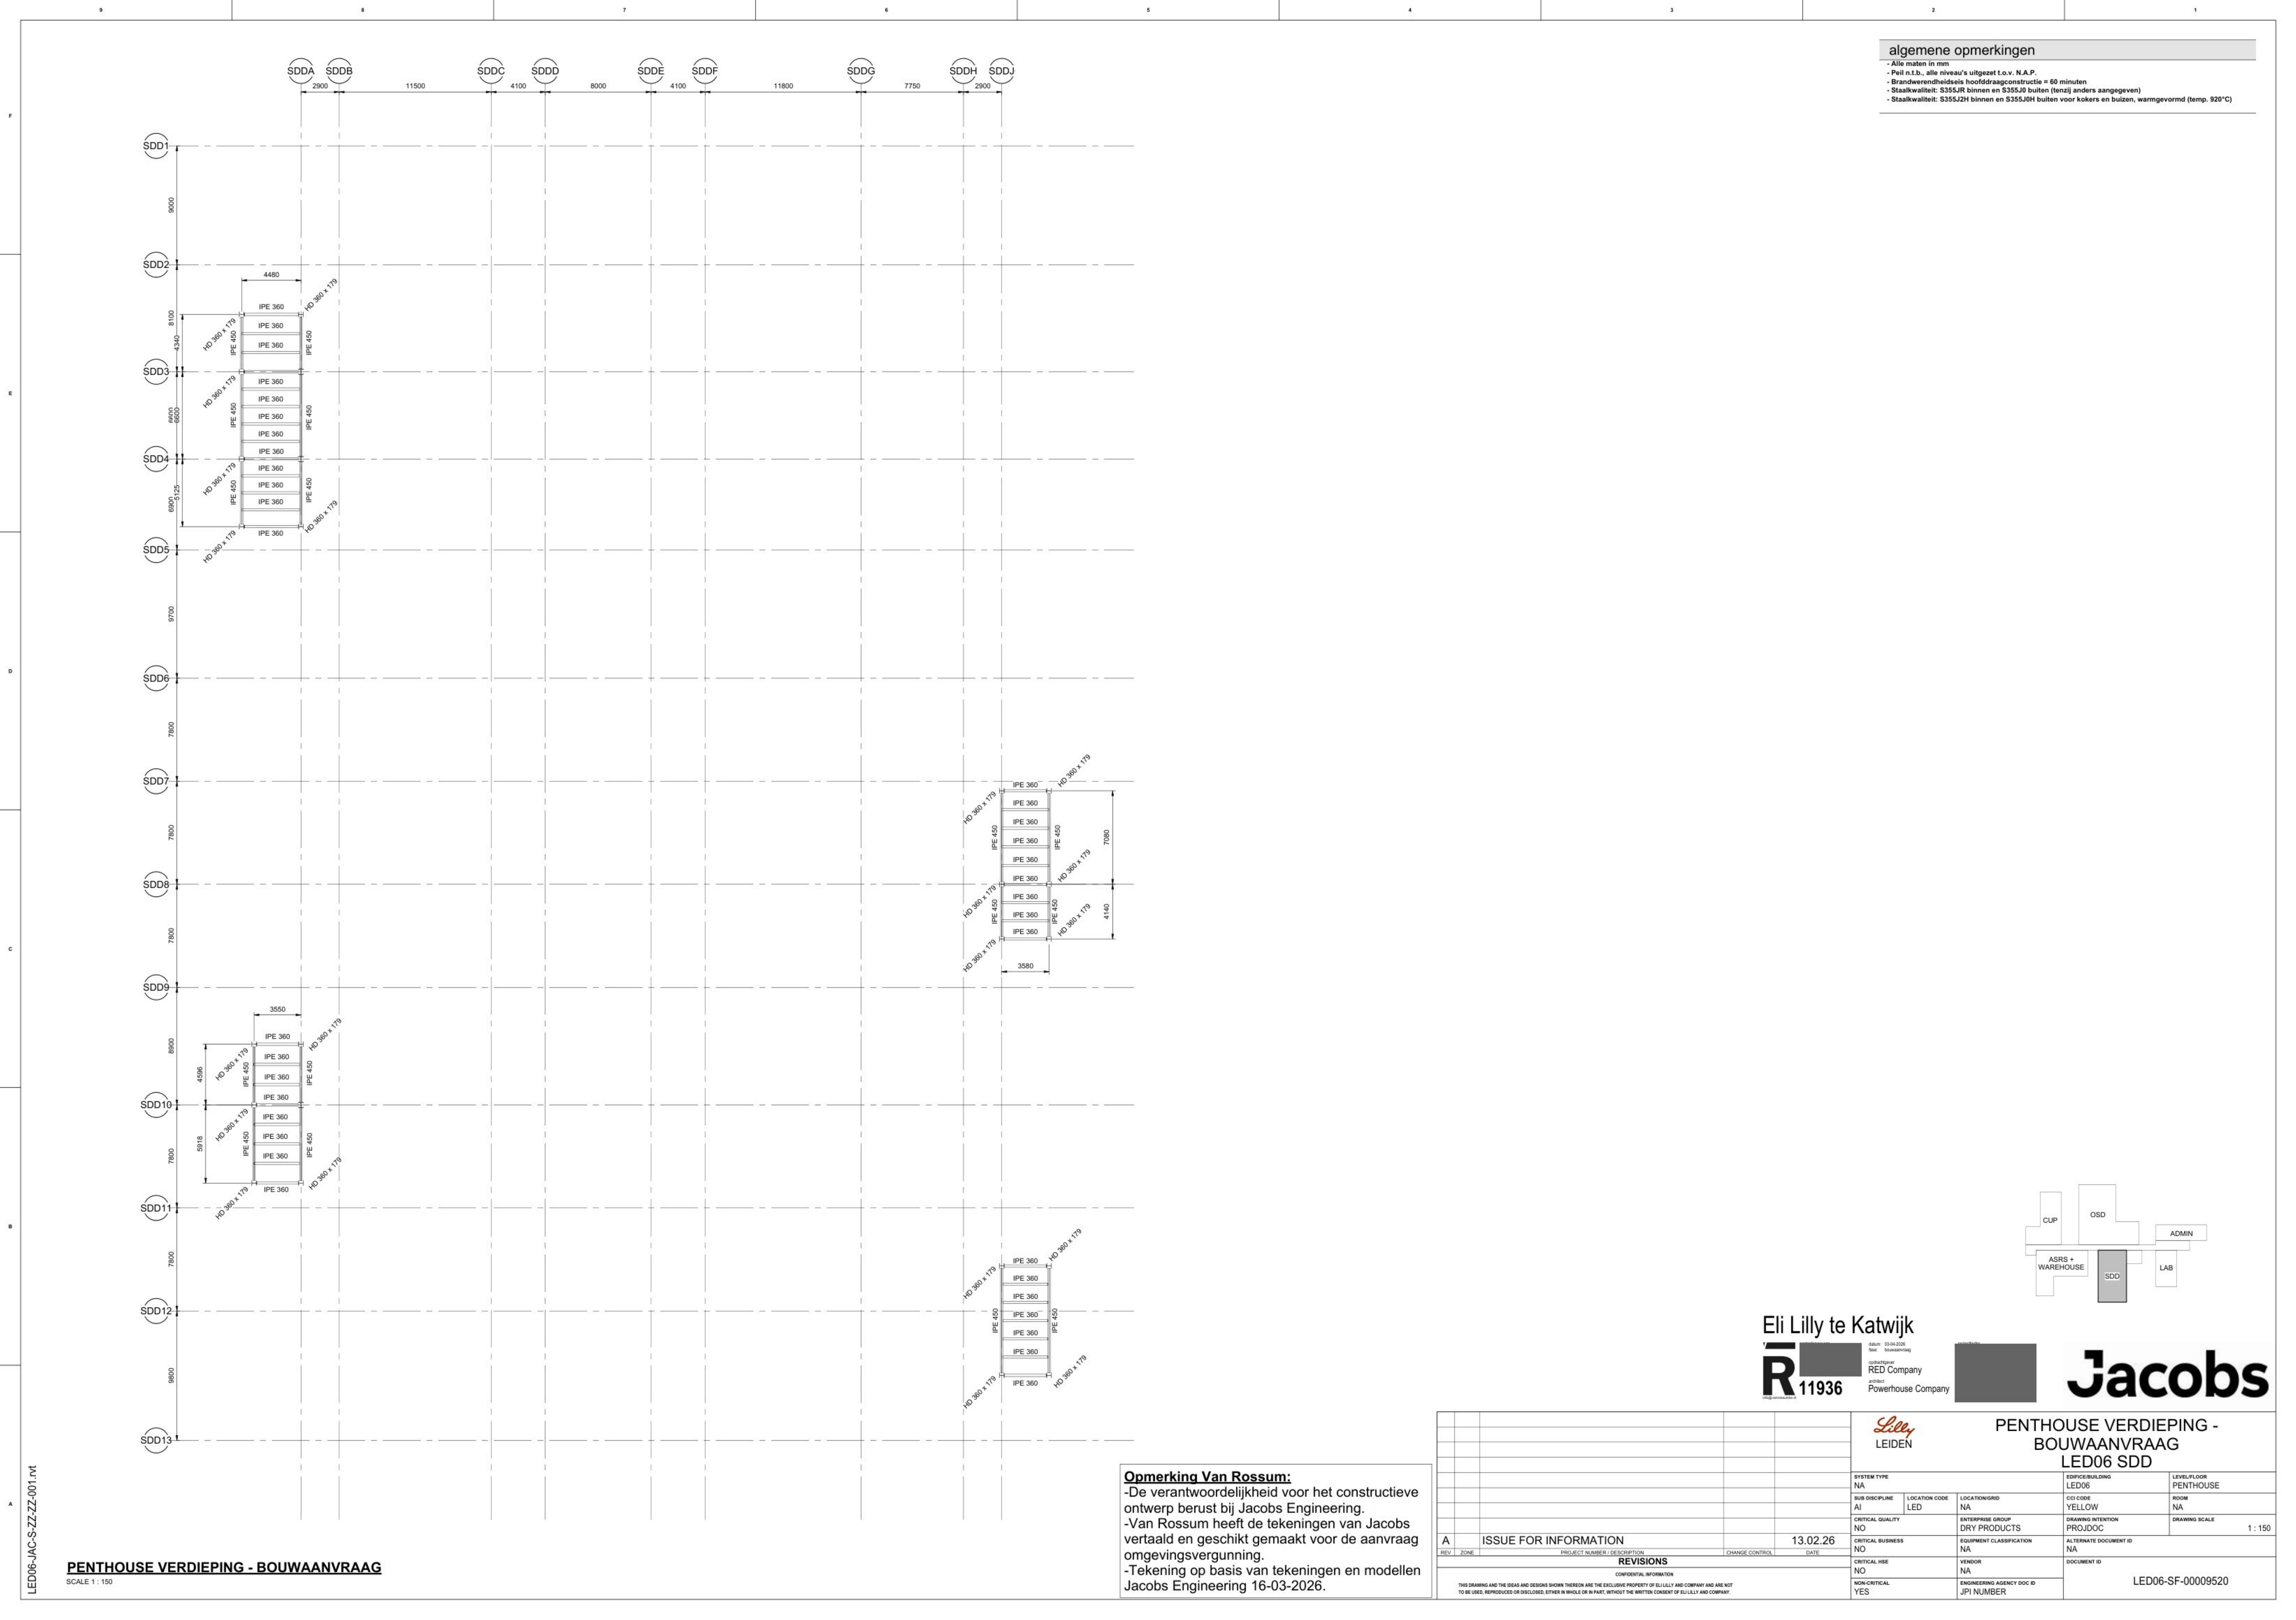

algemene opmerkingen

- Alle maten in mm
- Peil n.l.b., alle niveau's uitgezet t.o.v. N.A.P.
- Brandwerendheid/sis hoofddraagconstructie = 60 minuten
- Staalkwaliteit: S355JR binnen en S355J0 buiten (tenzij anders aangegeven)
- Staalkwaliteit: S355J2H binnen en S355J0H buiten voor kokers en buizen, warmgevoerd (temp. 920°C)


LED06-JAC-S-ZZ-ZZ-001.rvt

PENTHOUSE VERDIEPING - BOUWAANVRAAG

SCALE 1 : 150

Opmerking Van Rossum:
-De verantwoordelijkheid voor het constructieve ontwerp berust bij Jacobs Engineering.
-Van Rossum heeft de tekeningen van Jacobs vertaald en geschikt gemaakt voor de aanvraag omgevingsvergunning.
-Tekening op basis van tekeningen en modellen Jacobs Engineering 16-03-2026.

Eli Lilly te Katwijk

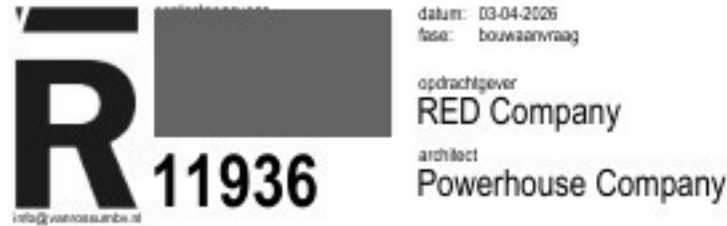


PENTHOUSE VERDIEPING - BOUWAANVRAAG LED06 SDD			
SYSTEM TYPE		EDFICE/BUILDING	LEVEL/FLOOR
NA		LED06	PENTHOUSE
SUB DISCIPLINE		LOCATION CODE	CO CODE
AI		NA	YELLOW
CRITICAL QUALITY		ENTERPRISE GROUP	DRAWING INTENTION
NO		DRY PRODUCTS	PROJDOC
CRITICAL BUSINESS		EQUIPMENT CLASSIFICATION	ALTERNATE DOCUMENT ID
NA		NA	NA
CRITICAL HSE		VENDOR	DOCUMENT ID
NO		NA	
NON-CRITICAL		ENGINEERING AGENCY DOC ID	
YES		JPI NUMBER	
LED06-SF-00009520			

[illegible]

Opmerking Van Rossum:

- De verantwoordelijkheid voor het constructieve ontwerp berust bij Jacobs Engineering.
- Van Rossum heeft de tekeningen van Jacobs vertaald en geschikt gemaakt voor de aanvraag omgevingsvergunning.
- Tekening op basis van tekeningen en modellen Jacobs Engineering 16-03-2026.

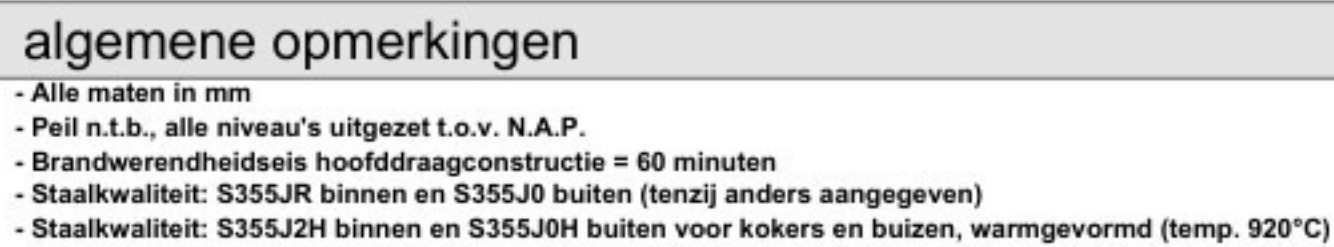

SCALE 1 : 150



- De verantwoordelijkheid voor het constructieve ontwerp berust bij Jacobs Engineering.
- Van Rossum heeft de tekeningen van Jacobs vertaald en geschikt gemaakt voor de aanvraag omgevingsvergunning.
- Tekening op basis van tekeningen en modellen Jacobs Engineering 16-03-2026.


[illegible]

R 11936

RED Company
architect
Powerhouse Company

enrichment

Jacobs

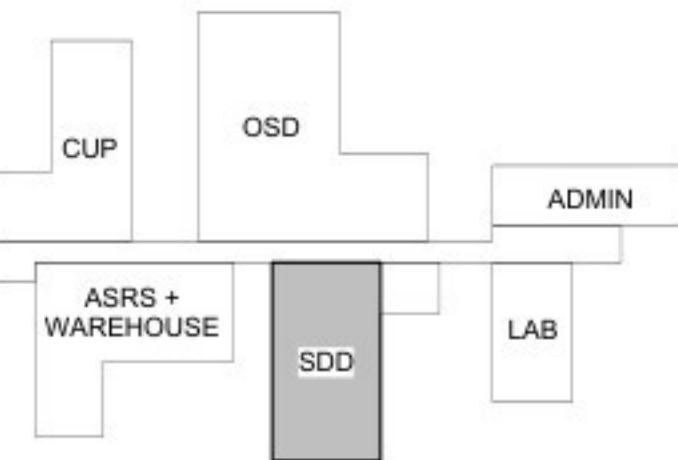

LED06-JAC-S-ZZ-ZZ-001.rvt