


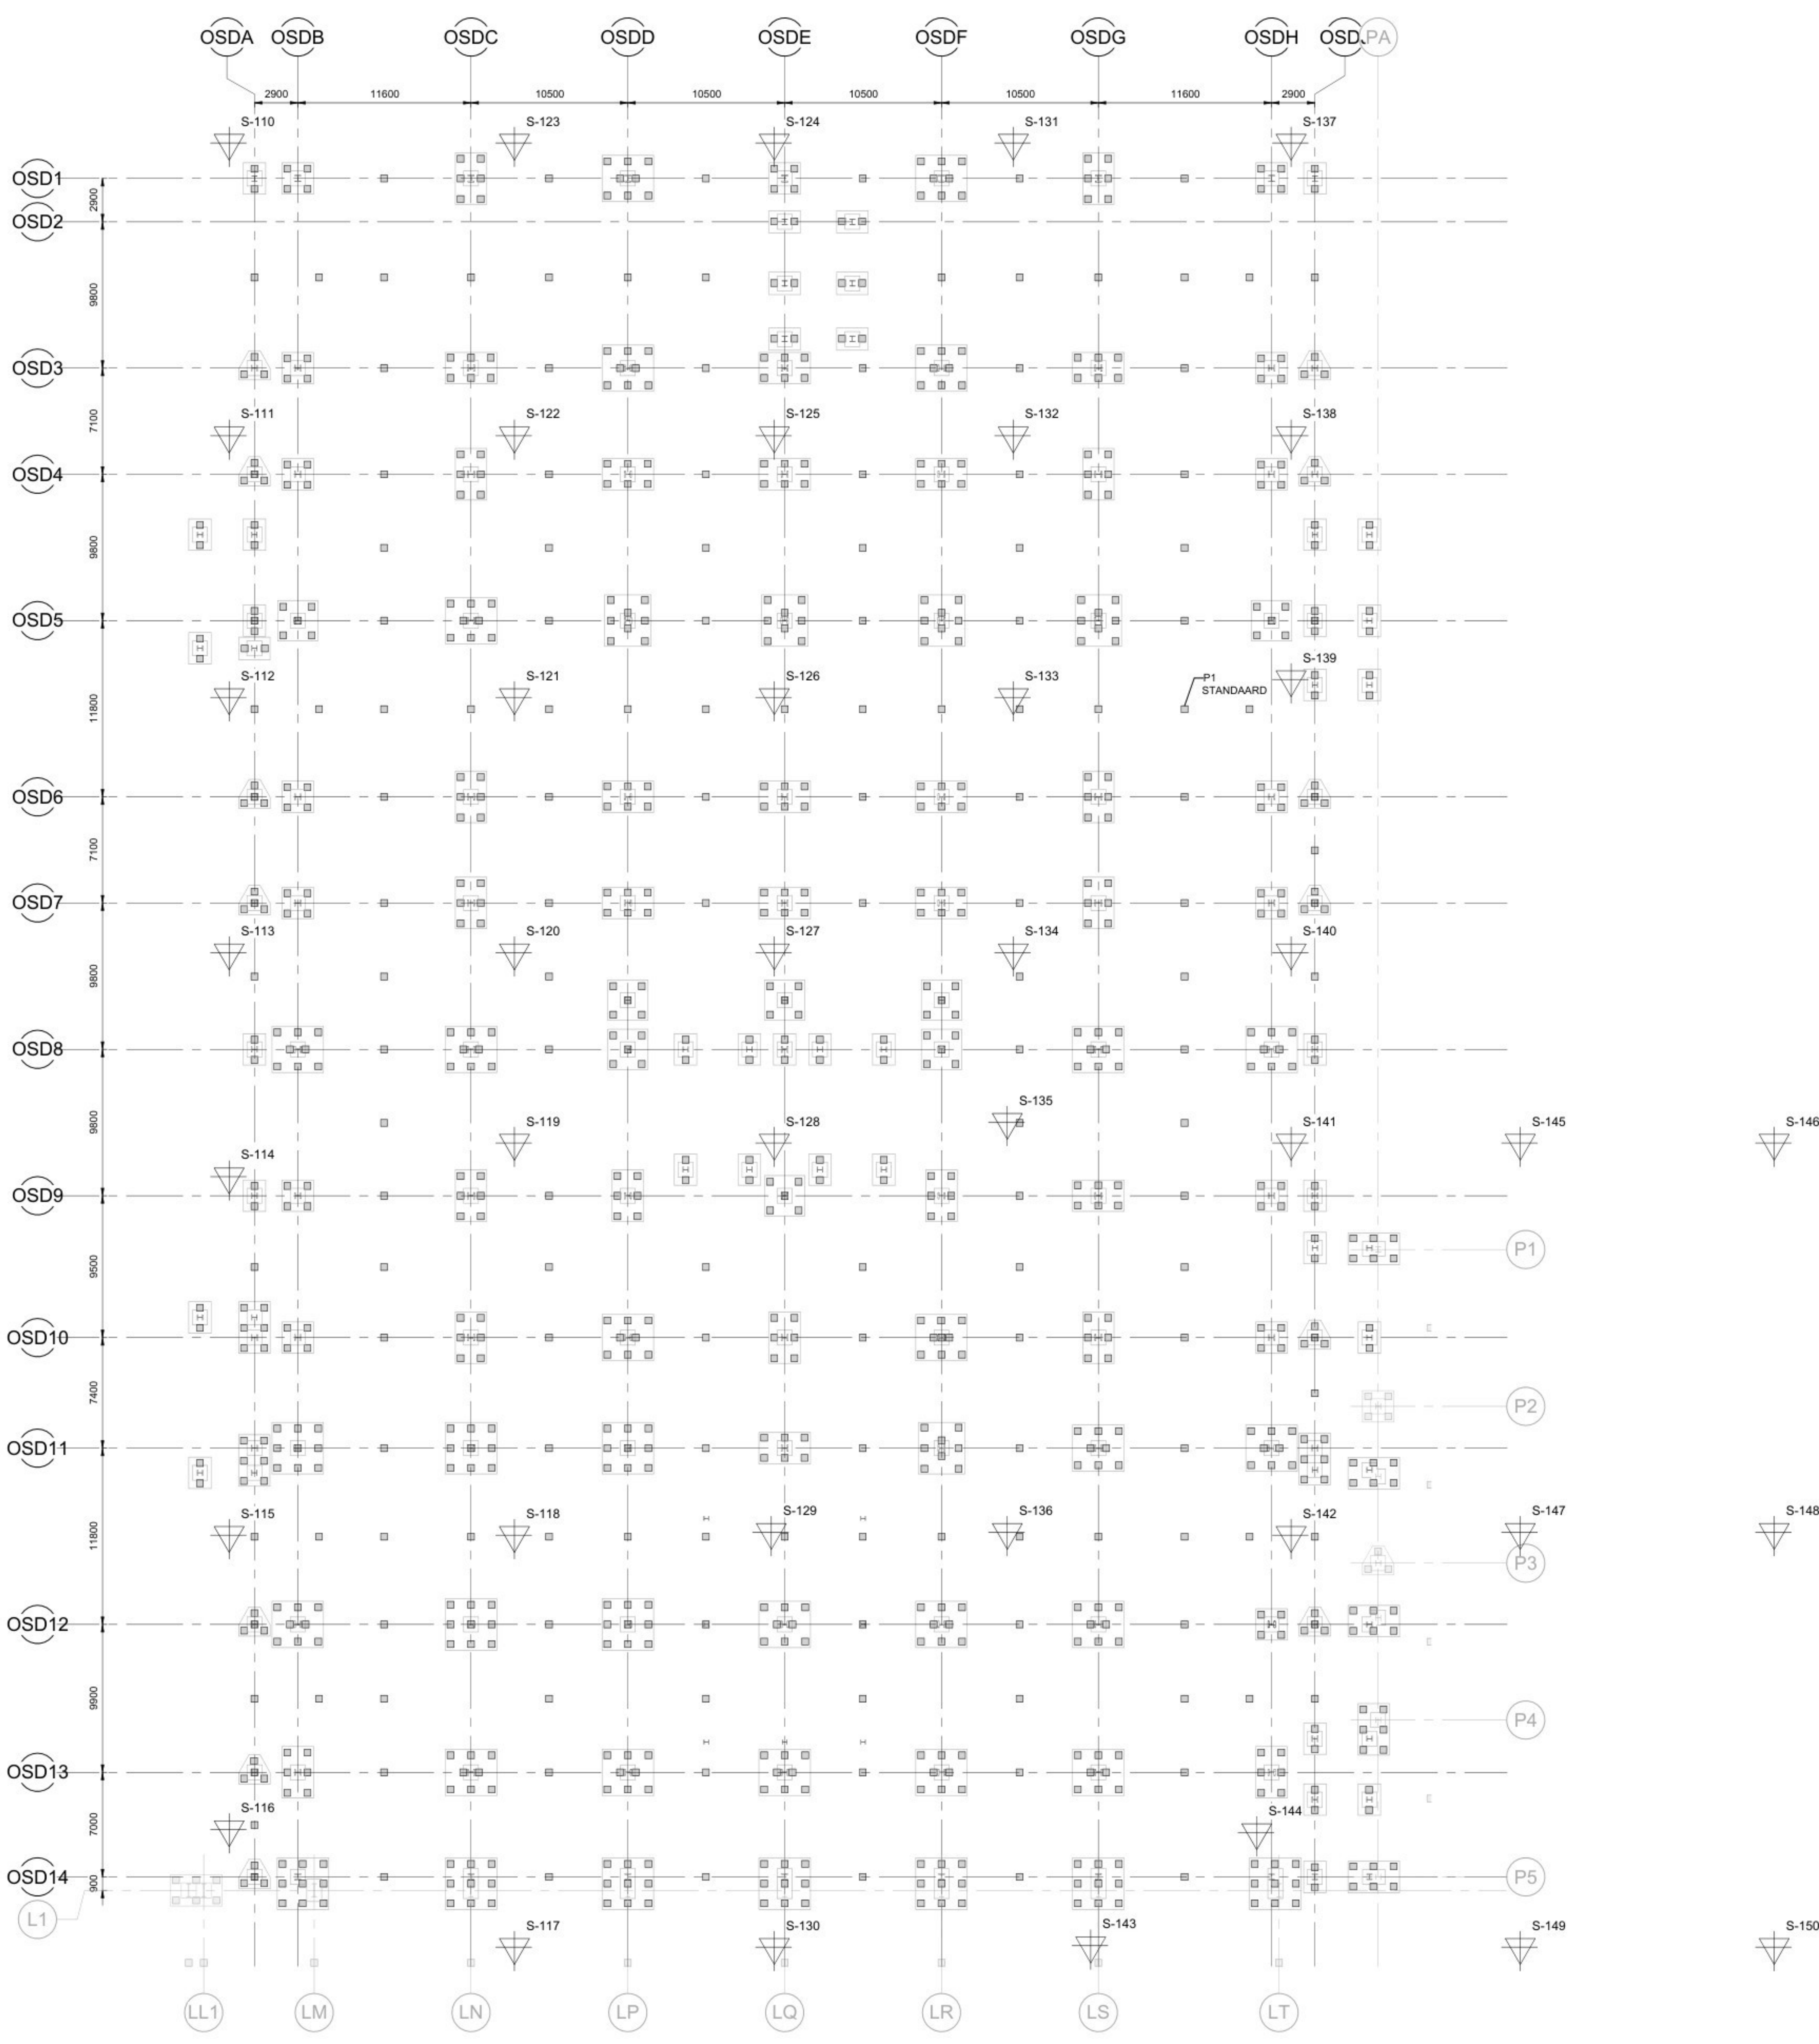

PREFAB BETON PALEN				
TYPE	AFMETINGEN (mm)		PAALPUNTNIVEAU t.o.v. N.A.P. (mm)	AANTAL
	LENGTE	BREEDTE		
P1	450	450	-19000	940

renvooi paalgegevens:

uit te voeren sondering

bestaande funderingspaal

uitgevoerde sondering

uitgevoerde sondering met kleeft

noordpijl

aanduiding aardpaal


begrenzing paalpuntniveau

algemene opmerkingen


- Alle maten in mm
- Peil n.l.b., alle niveau's uitgezet t.o.v. N.A.P.
- Maximale toegestane paalafwijking is 50mm (palen dienen het moment t.g.v. deze afwijking op te nemen)
- Bestaande funderingspalen dienen nog te worden ingemeten, niet weergegeven op tekening

voor deze tekening zijn de volgende gegevens gebruikt:

document: RA25449a Funderingsadvies Eli Lilly Mondrian datum: 06-02-2026

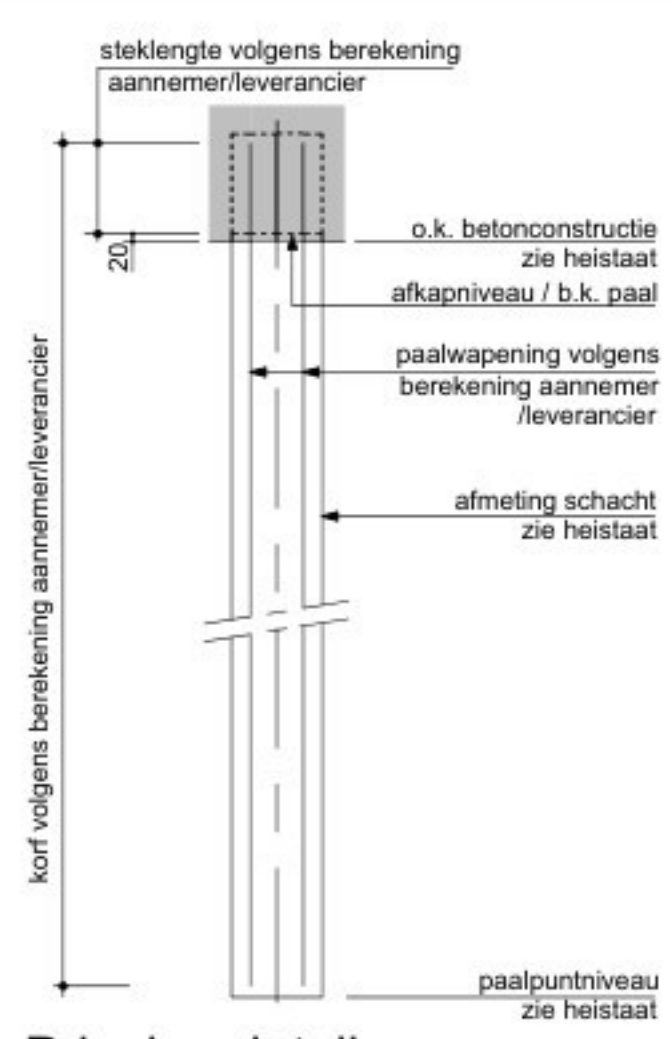

Principe detail
Prefab betonpaal

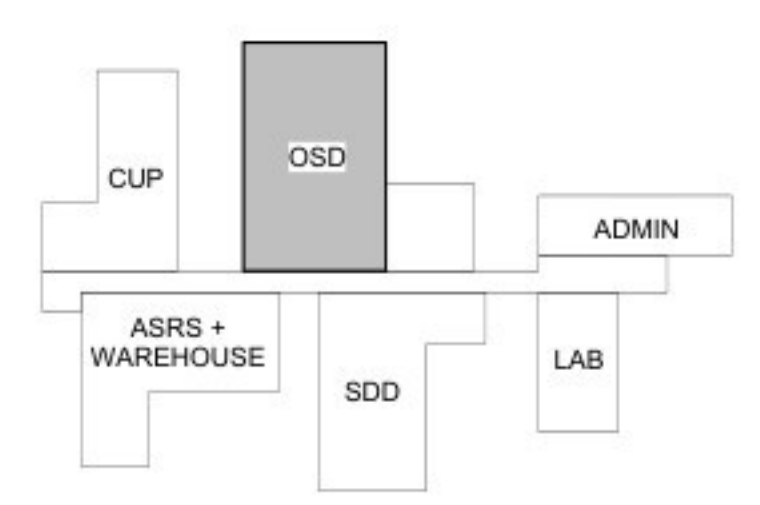

PALENPLAN - BOUWAANVRAAG
SCALE 1 : 200


Opmerking Van Rossum:
-De verantwoordelijkheid voor het constructieve ontwerp berust bij Jacobs Engineering.
-Van Rossum heeft de tekeningen van Jacobs vertaald en geschikt gemaakt voor de aanvraag omgevingsvergunning.
-Tekening op basis van tekeningen en modellen Jacobs Engineering 16-03-2026.

Eli Lilly te Katwijk

RED Company

Powerhouse Company


PALENPLAN - BOUWAANVRAAG			
LED07 OSD			
SYSTEM TYPE	EDFICEBUILDING	LED07	LEVEL/FLOOR
NA	LED07	FOUNDATION LEVEL	
SUB DISCIPLINE	AI	LED	ROOM
NA	LED	NA	NA
CRITICAL QUALITY	NO	ENTERPRISE GROUP	DRAWING INTENTION
NO	NO	DRY PRODUCTS	PROJDOC
CRITICAL BUSINESS	NA	EQUIPMENT CLASSIFICATION	ALTERNATE DOCUMENT ID
NO	NO	NA	NA
CRITICAL REE	NO	VENDOR	DOCUMENT ID
NO	NO	NA	
NON-CRITICAL	YES	ENGINEERING AGENCY DOC ID	
YES	YES	NA	

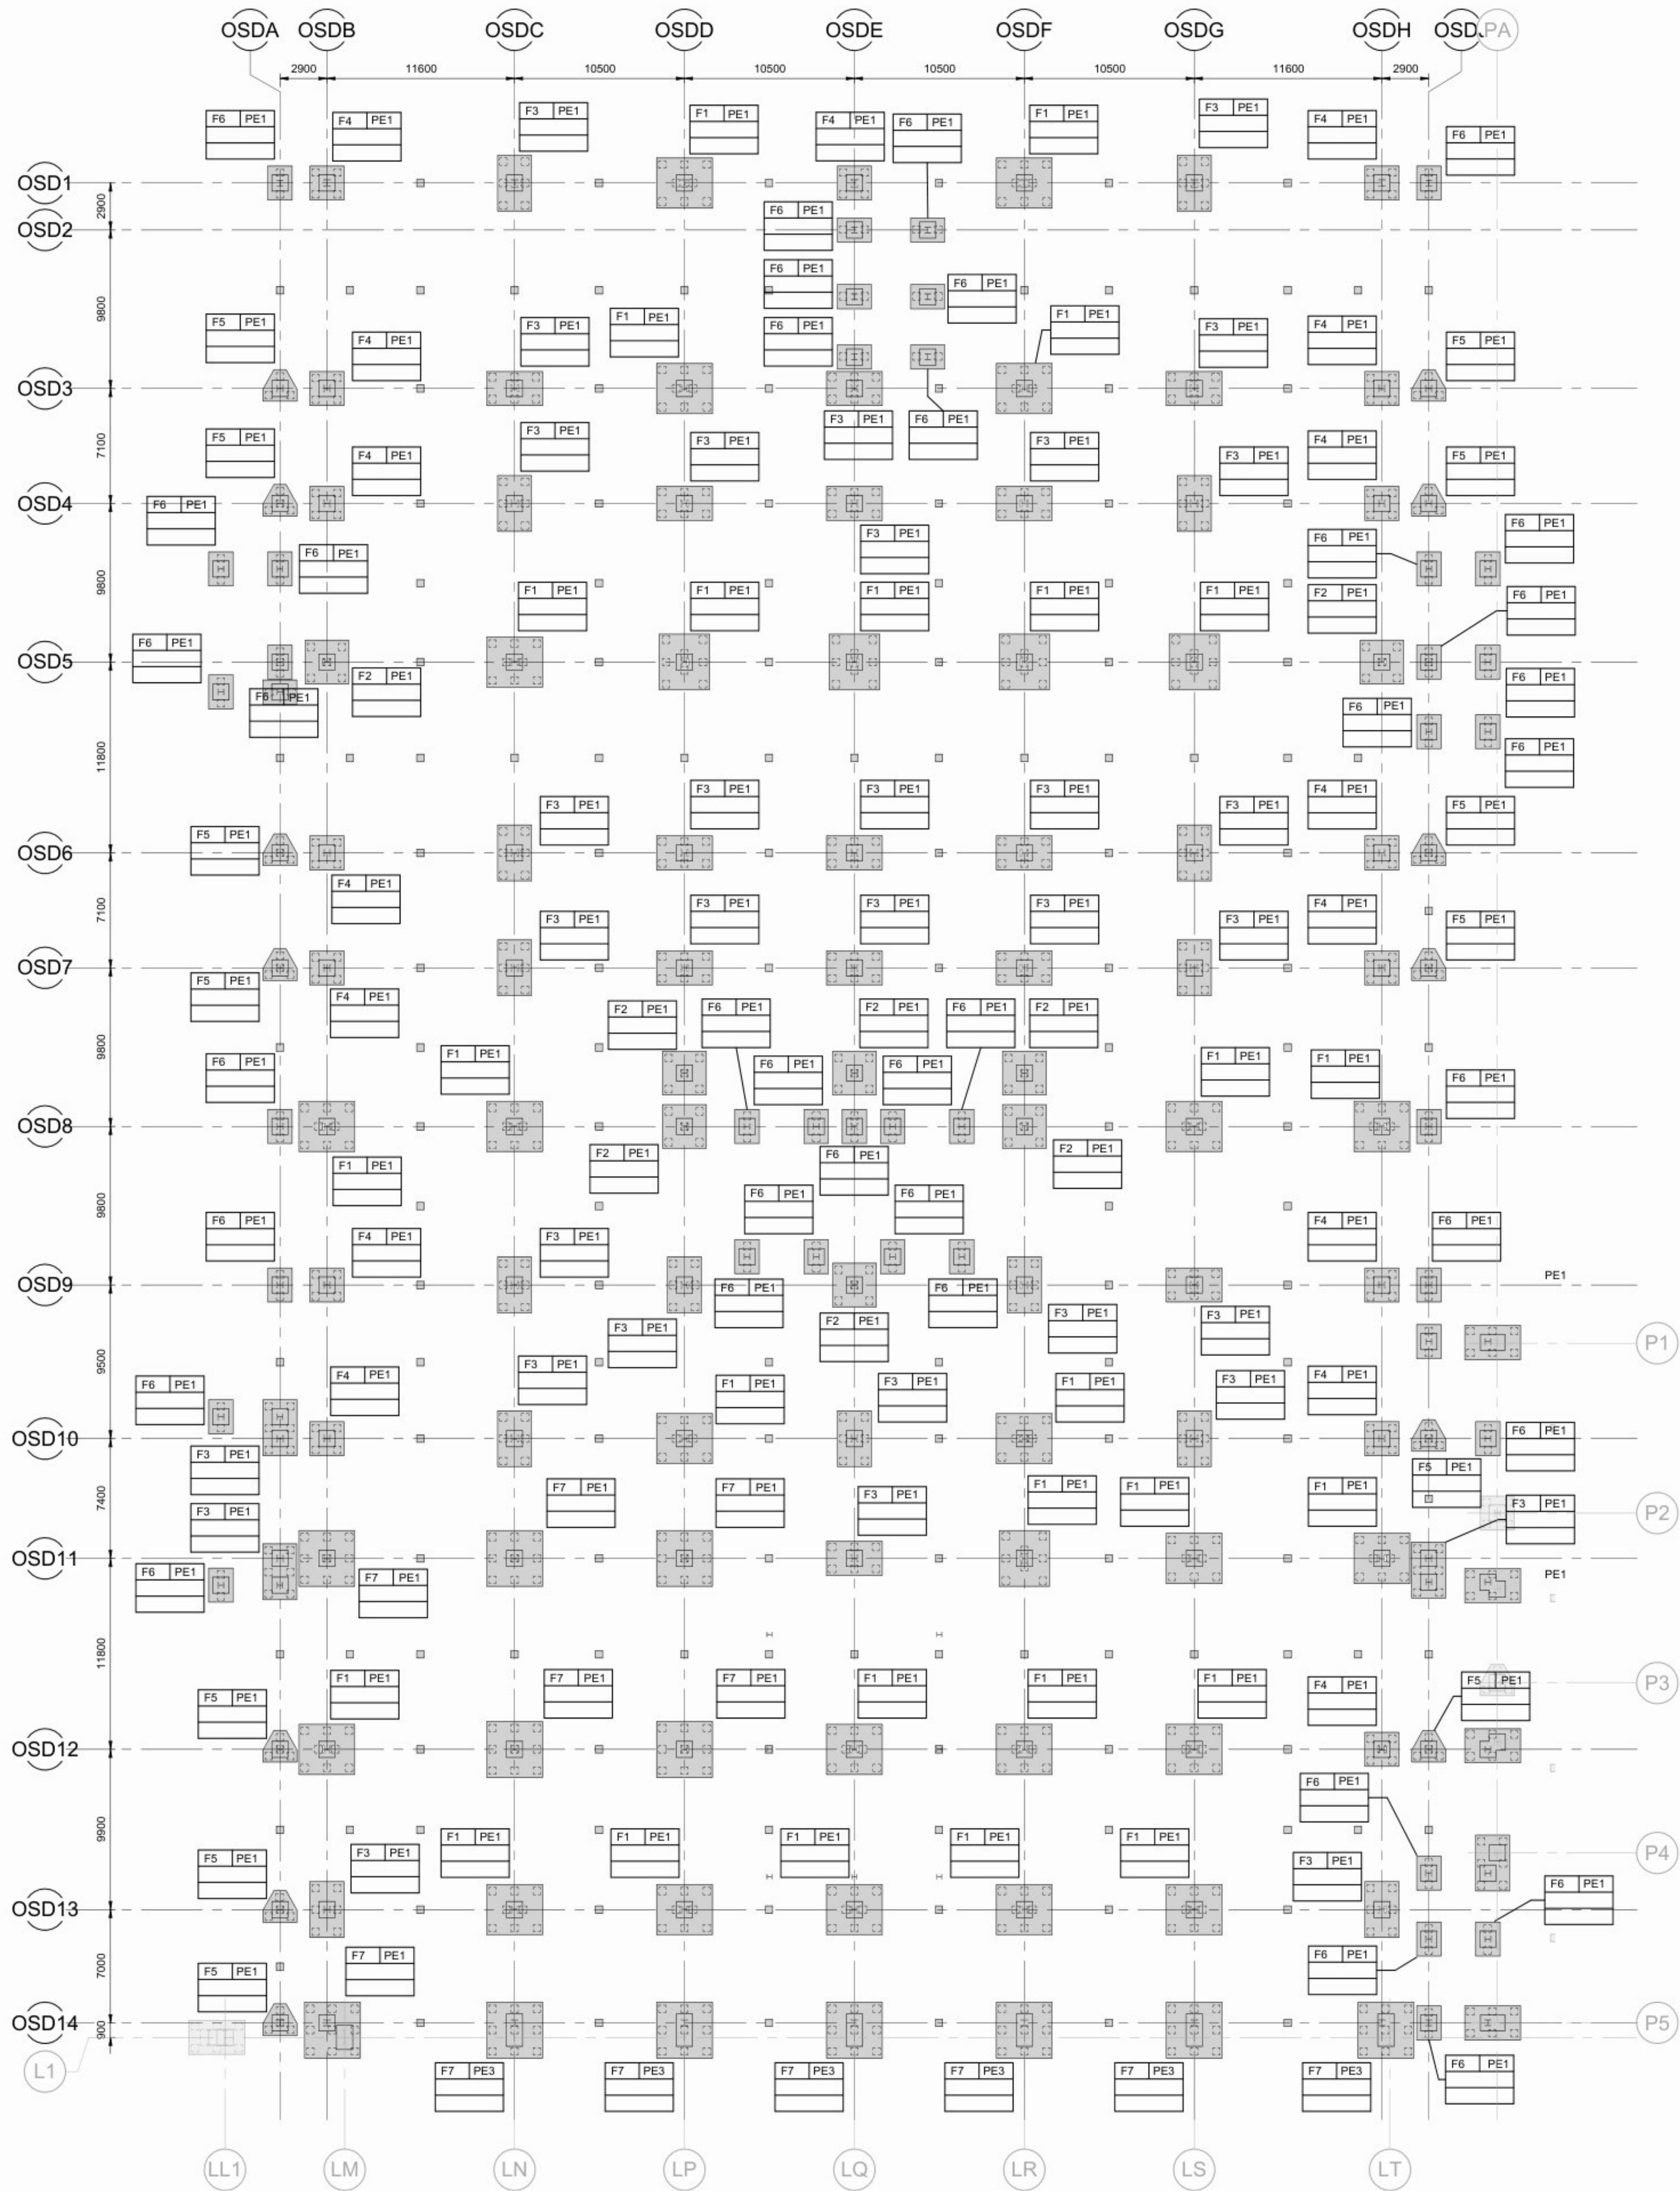

POEREN - BOUWAANVRAAG
SCALE 1:200

Opmerking Van Rossum:
-De verantwoordelijkheid voor het constructieve ontwerp berust bij Jacobs Engineering.
-Van Rossum heeft de tekeningen van Jacobs vertaald en geschikt gemaakt voor de aanvraag omgevingsvergunning.
-Tekening op basis van tekeningen en modellen Jacobs Engineering 16-03-2026.


POEREN SCHEMA:

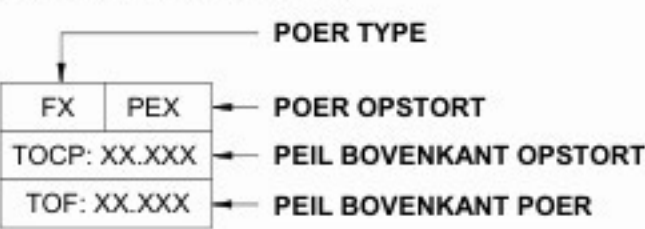


POEREN			
TYPE	AFMETINGEN (mm)		
	LENGTE	BREEDTE	HOOGTE
F1	3100	3450	1700
F2	2700	2700	1500
F3	3450	2100	1500
F4	2100	2100	1100
F5	1950	2100	1000
F6	2100	1500	800
F7	3450	3450	2000

OPSTORTEN			
TYPE	AFMETINGEN (mm)		
	LENGTE	BREEDTE	HOOGTE
PE1	1000	1000	1050
PE3	2000	1000	1050

- algemene opmerkingen
- Alle maten in mm
 - Peil n.t.b., alle niveau's uitgezet t.o.v. N.A.P.
 - Brandwerendheidsis hoofdraagconstructie = 60 minuten
 - Bestaande funderingspalen dienen nog te worden ingemeten, niet weergegeven op tekening
 - Staalkwaliteit: S355J2H binnen en S355J2H buiten voor kokers en buizen, warmgevoerd (temp. 920°C)

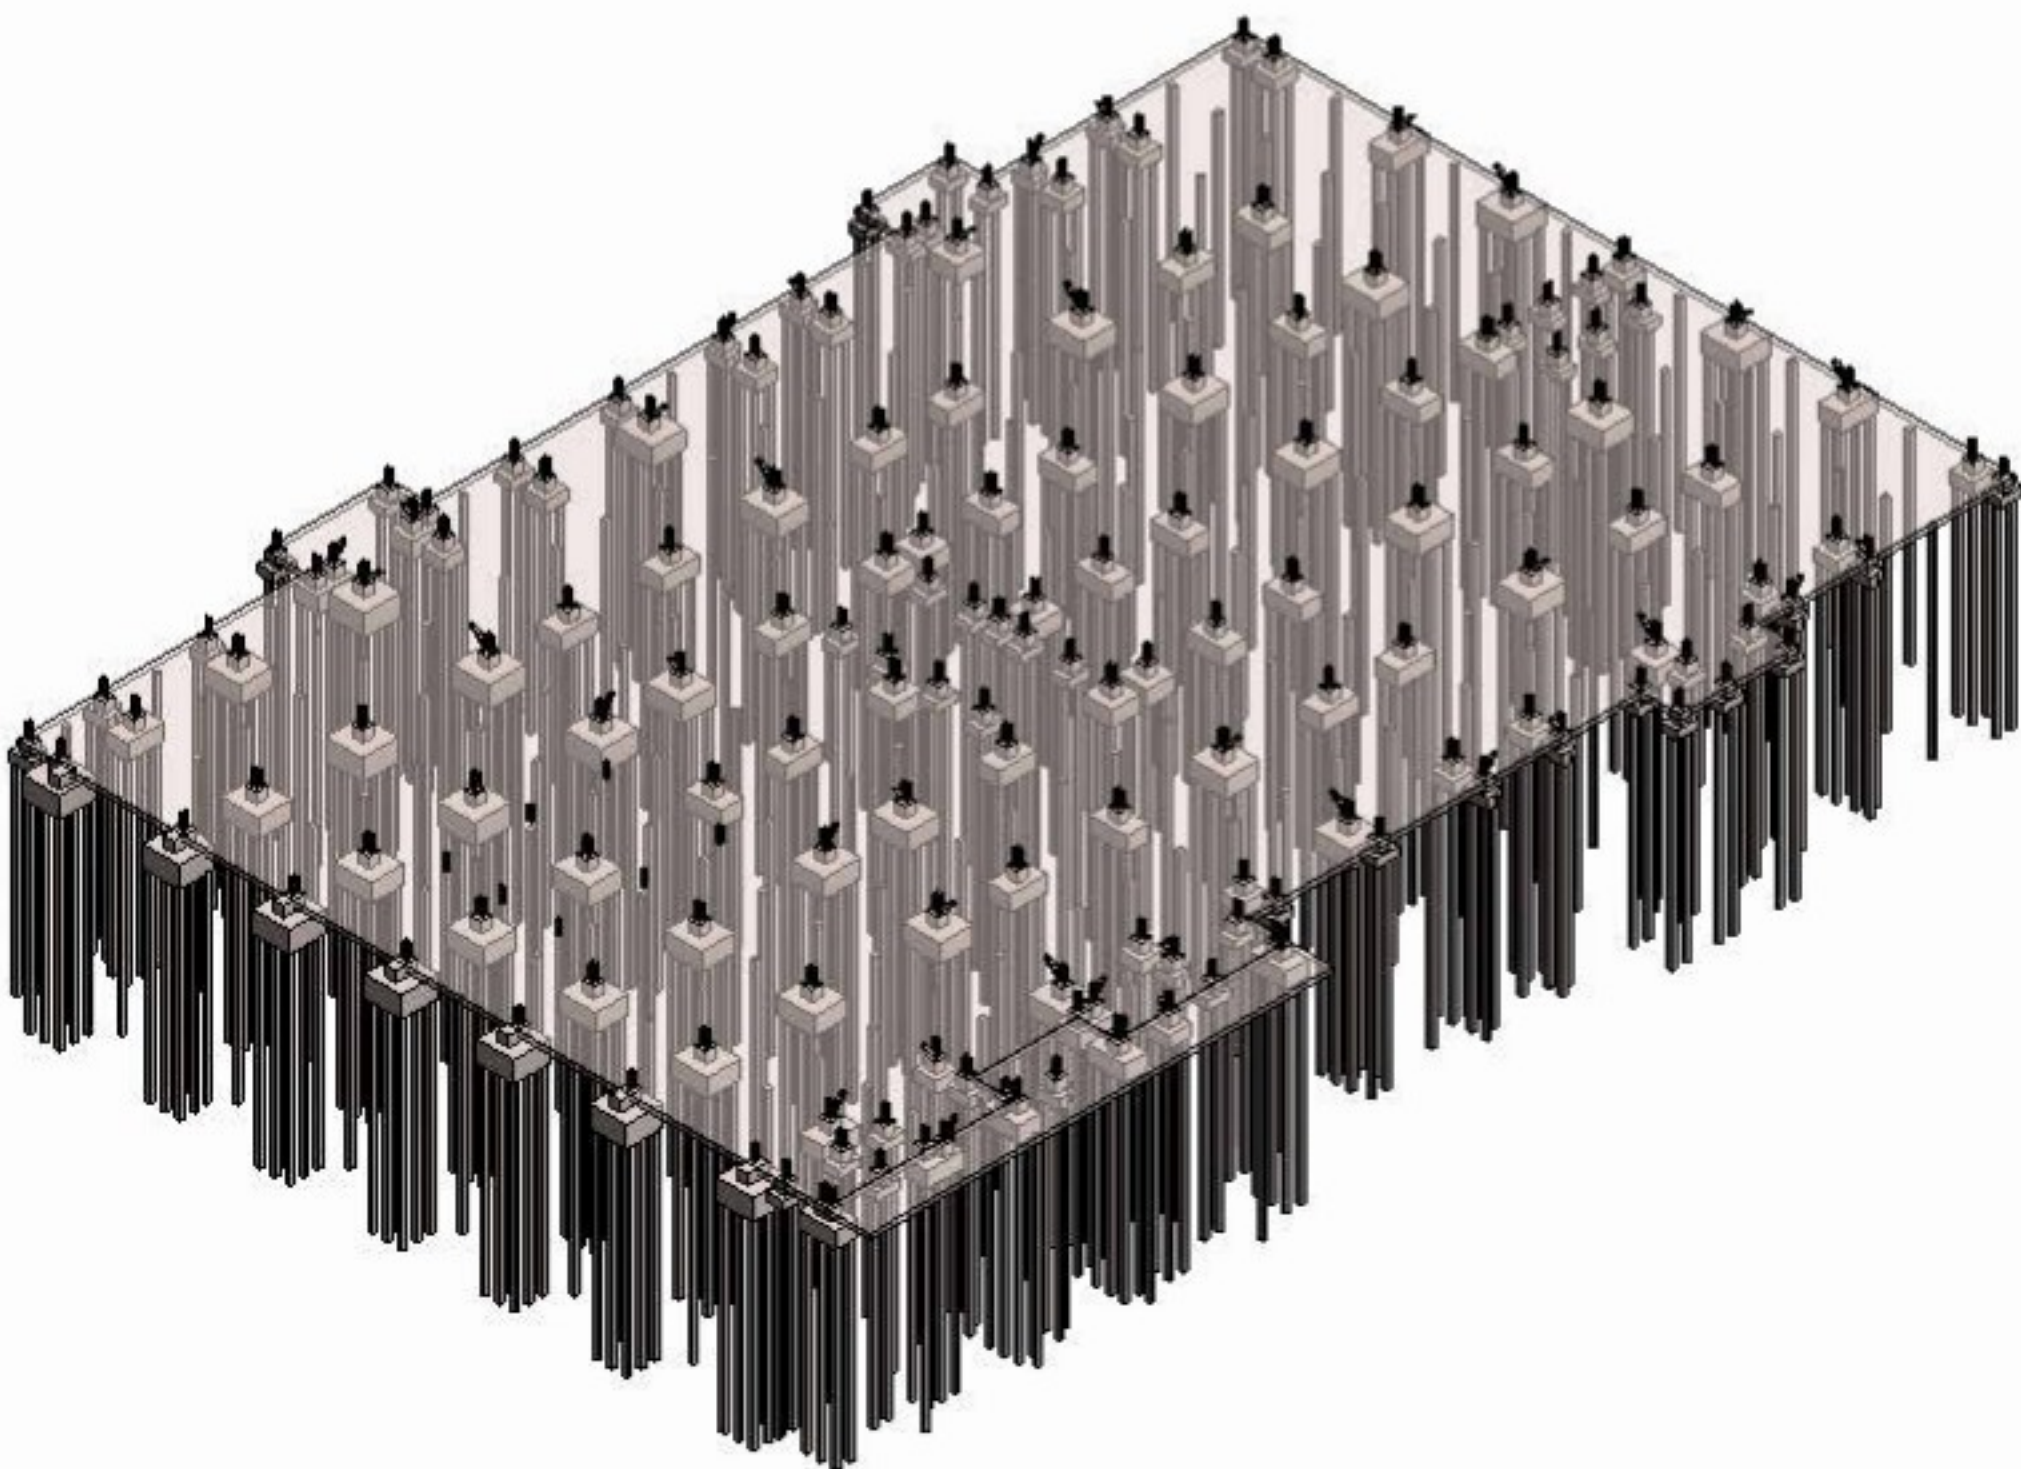

3D IMPRESSIE
SCALE

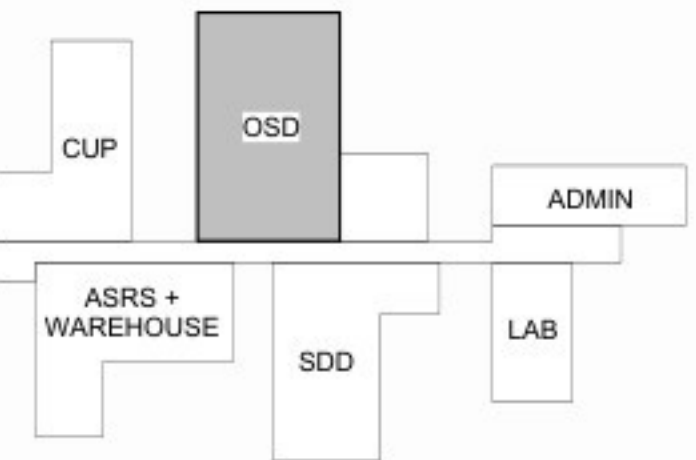

Eli Lilly te Katwijk




Jacobs

POEREN - BOUWAANVRAAG							
LED07 OSD							
SYSTEM TYPE		LED07		LED07		FOUNDATION LEVEL	
SUB DISCIPLINE		AI		LED		ROOM	
CRITICAL QUALITY		NO		ENTERPRISE GROUP		DRAWING INTENTION	
CRITICAL BUSINESS		NO		EQUIPMENT CLASSIFICATION		ALTERNATE DOCUMENT ID	
CRITICAL RISK		NO		VENDOR		DOCUMENT ID	
NON-CRITICAL		YES		ENGINEERING AGENCY DOC ID		LED07-SF-00009511	


algemene opmerkingen

- Alle maten in mm
- Peil n.t.b., alle niveau's uitgezet t.o.v. N.A.P.
- Brandwerendheidsklasse hoofdconstructie = 60 minuten
- Bestaande funderingspalen dienen nog te worden ingemeten, niet weergegeven op tekening
- Staalkwaliteit: S355J2H binnen en S355J2H buiten voor kokers en buizen, warmgevormd (temp. 920°C)

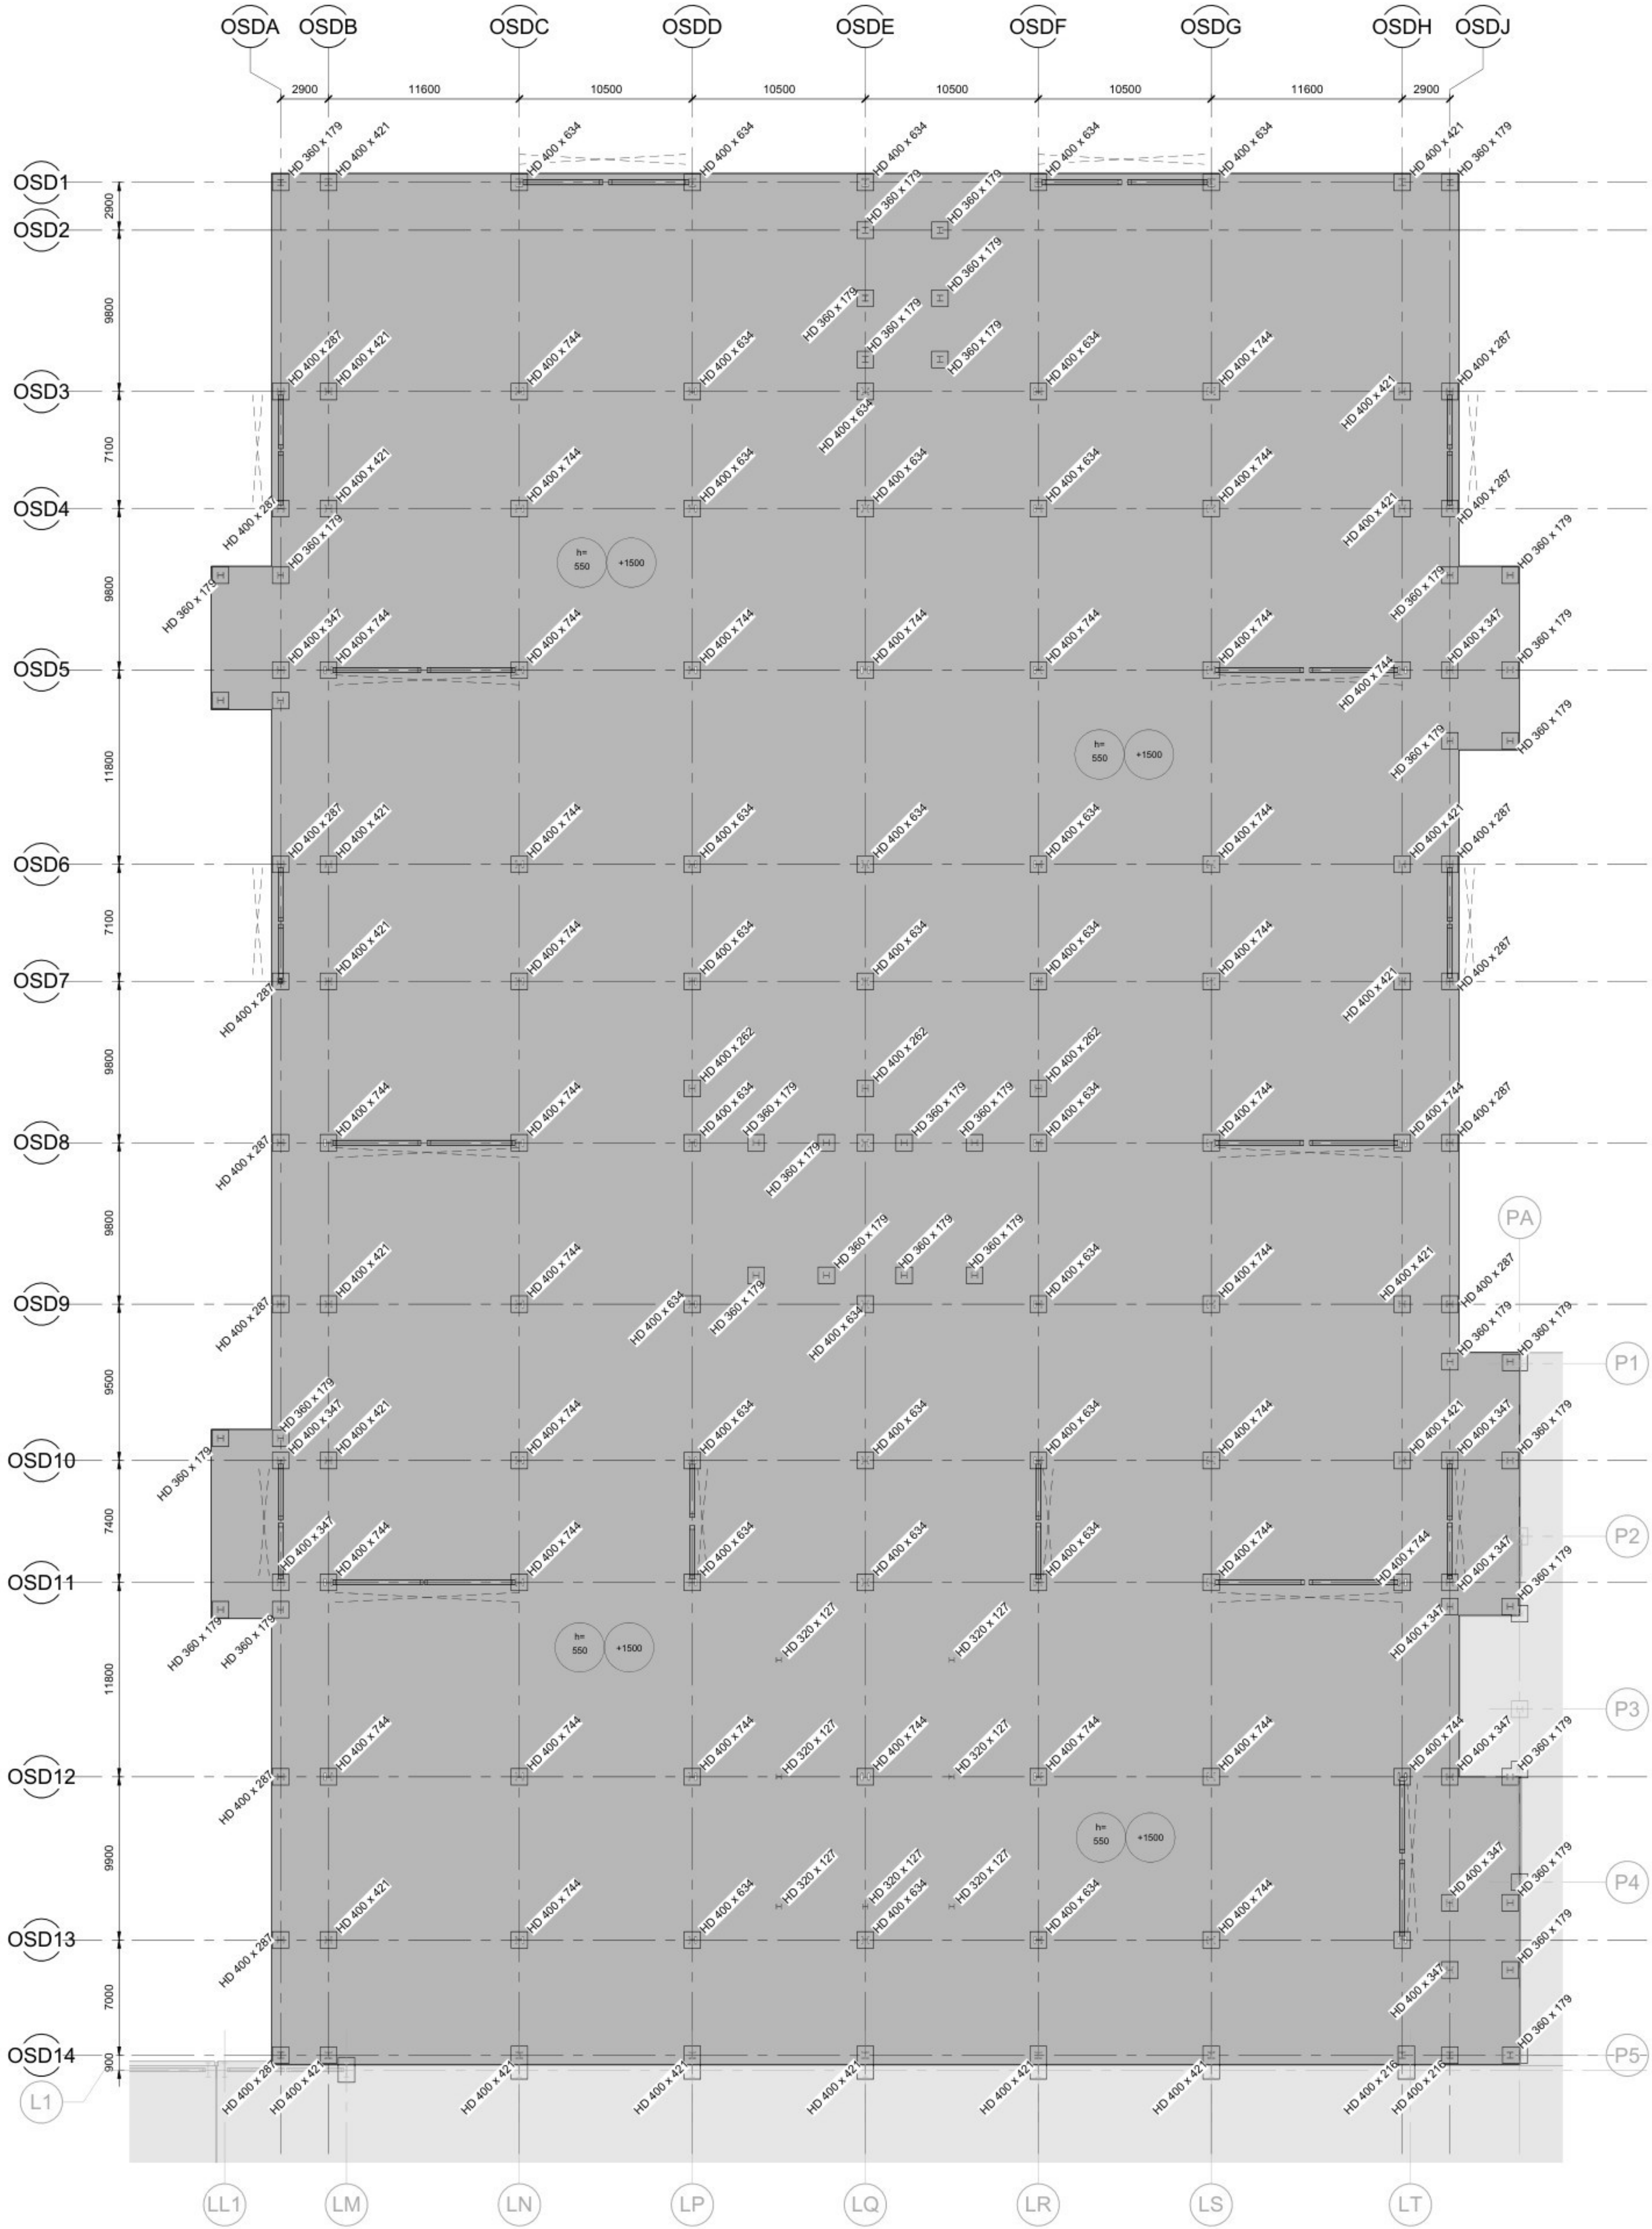

VERDIEPING 00 - BOUWAANVRAAG
SCALE 1: 200

Opmerking Van Rossum:
-De verantwoordelijkheid voor het constructieve ontwerp berust bij Jacobs Engineering.
-Van Rossum heeft de tekeningen van Jacobs vertaald en geschikt gemaakt voor de aanvraag omgevingsvergunning.
-Tekening op basis van tekeningen en modellen Jacobs Engineering 16-03-2026.

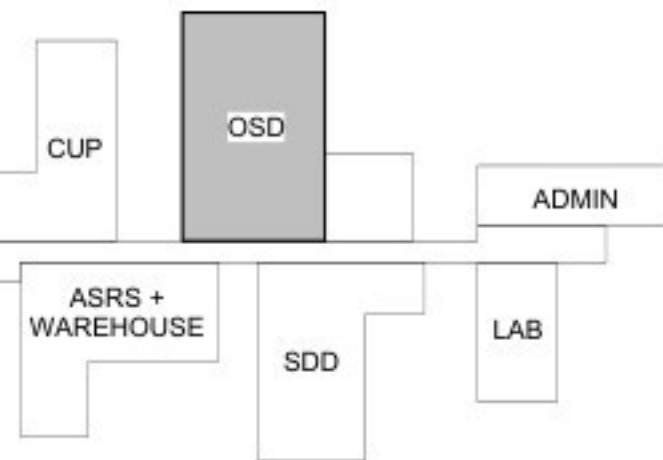

Eli Lilly te Katwijk
R11936
Gedrukt: 03-04-2026
Tijdstip: 10:44:00
RED Company
Powerhouse Company

Jacobs

VERDIEPING 00 - BOUWAANVRAAG			
LED07 OSD			
SYSTEM TYPE		EDFICE/BUILDING	LEVEL/FLOOR
NA		LED07	LEVEL 00
SUB DISCIPLINE		LOCATION CODE	CC CODE
AI		NA	YELLOW
CRITICAL QUALITY		ENTERPRISE GROUP	DRAWING INTENTION
NO		DRY PRODUCTS	PROJDOC
CRITICAL BUSINESS		EQUIPMENT CLASSIFICATION	ALTERNATE DOCUMENT ID
NA		NA	NA
CRITICAL RISE		VENDOR	DOCUMENT ID
NO		NA	LED07-SF-00009512
NON-CRITICAL		ENGINEERING AGENCY DOC ID	
YES		NA	

THIS DRAWING AND THE IDEAS AND DESIGNS SHOWN THEREON ARE THE EXCLUSIVE PROPERTY OF ELLI LILLY AND COMPANY AND ARE NOT TO BE USED, REPRODUCED OR DISCLOSED, EITHER IN WHOLE OR IN PART, WITHOUT THE WRITTEN CONSENT OF ELLI LILLY AND COMPANY.

REVISIONS

DATE



ISSUED FOR INFORMATION

13.02.2026



Opmerking van Rossum:

- De verantwoordelijkheid voor het constructieve ontwerp berust bij Jacobs Engineering.
- Van Rossum heeft de tekeningen van Jacobs vertaald en geschikt gemaakt voor de aanvraag omgevingsvergunning.
- Tekening op basis van tekeningen en modellen Jacobs Engineering 16-03-2026.

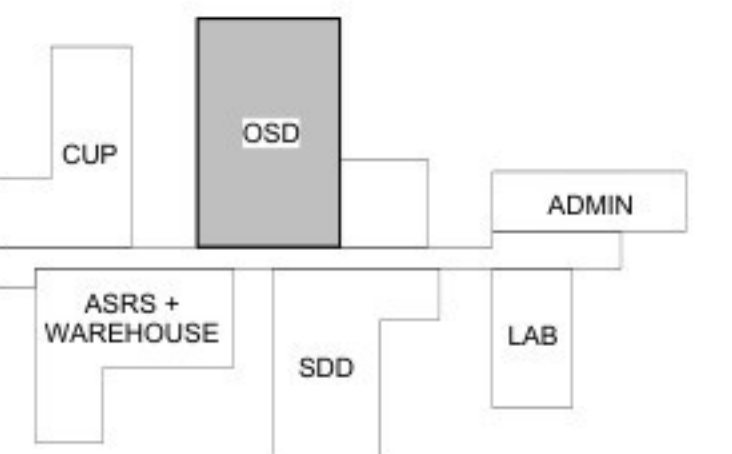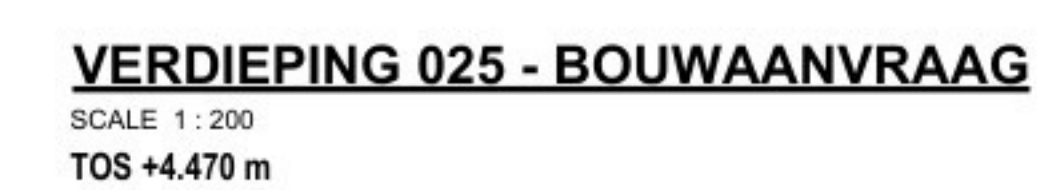

R 11936

y

Jacobs

						VERDIEPING 05 - BOUWAANVRAAG			
						LED07 OSD			
				SYSTEM TYPE		EDIFICIO BUILDING		LEVEL FLOOR	
				NA		LED07		LEVEL 05	
				SUB DISCIPLINE		LOCATION CODE		CCI CODE	
				AI		LED		YELLOW	
				CRITICAL QUALITY		ENTERPRISE GROUP		DRAWING INTENTION	
				NO		DRY PRODUCTS		PROJ.DOC	
				CRITICAL BUSINESS		EQUIPMENT CLASSIFICATION		ALTERNATE DOCUMENT ID	
				NO		NA		NA	
				CRITICAL HSE		VENDOR		DOCUMENT ID	
				NO		NA		NA	
				NON-CRITICAL		ENGINEERING AGENCY DOC ID		LED07-SF-00009513	
				YES		NA			

A	ISSUED FOR INFORMATION						13.02.2026		
REV	ZONE	PROJECT NUMBER / DESCRIPTION				CHANGE CONTROL	DATE		
REVISIONS									
CONFIDENTIAL INFORMATION									
THIS DRAWING AND THE IDEAS AND DESIGNS SHOWN THEREON ARE THE EXCLUSIVE PROPERTY OF ELILLY AND COMPANY AND ARE NOT TO BE USED, REPRODUCED OR DISCLOSED, EITHER IN WHOLE OR IN PART, WITHOUT THE WRITTEN CONSENT OF ELILLY AND COMPANY									

1 : 200



SCALE 1 : 200

R 11936


datum: 03-04-2026
tipe: bouw aanvraag

opdrachtgever
RED Company

architect
Powerhouse Co

opdrachtgever
RED Company
architect
Powerhouse Company

Jacobs

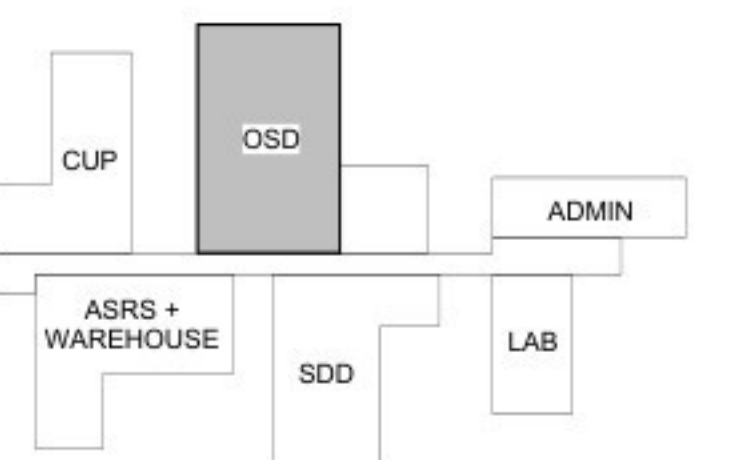

LED07 OSD

				Lilly LEIDEN		VERDIEPING 10 - BOUWAANVRAAG					
				LED07 OSD							
				SYSTEM TYPE NA		EDIFICIO/BUILDING LED07		LEVEL/FLOOR LEVEL 10			
				SUB DISCIPLINE AI		LOCATION CODE LED		LOCATION/GRID NA			
				COI CODE YELLOW		ROOM NA					
				CRITICAL QUALITY NO		ENTERPRISE GROUP DRY PRODUCTS		DRAWING INTENTION PROJ.DOC			
				DRAWING SCALE 1 : 200							
				CRITICAL BUSINESS NO		EQUIPMENT CLASSIFICATION NA		ALTERNATE DOCUMENT ID NA			
				CRITICAL HSE NO		VENDOR NA		DOCUMENT ID			
				NON-CRITICAL YES		ENGINEERING AGENCY DOC ID NA					
A				ISSUED FOR INFORMATION				13.02.2026			
REV. ZONE		PROJECT NUMBER / DESCRIPTION				CHANGE CONTROL		DATE			
REVISIONS											
CONTINENTAL INFORMATION											
THIS DRAWING AND THE IDEAS AND DESIGNS SHOWN THEREON ARE THE EXCLUSIVE PROPERTY OF ELLI LILLY AND COMPANY AND ARE NOT TO BE REPRODUCED OR DISCLOSED, EITHER IN WHOLE OR IN PART, WITHOUT THE WRITTEN CONSENT OF ELLI LILLY AND COMPANY											
LED07-SF-00009514											




Opmerking van Rossum:

- De verantwoordelijkheid voor het constructieve ontwerp berust bij Jacobs Engineering.
- Van Rossum heeft de tekeningen van Jacobs vertaald en geschikt gemaakt voor de aanvraag omgevingsvergunning.
- Tekening op basis van tekeningen en modellen Jacobs Engineering 16-03-2026.




				Leely LEIDEN		VERDIEPING 15 - BOUWAANVRAAG					
				LED07 OSD							
				SYSTEM TYPE		LED07		EDIFICIO/BUILDING		LEVEL/FLOOR	
				NA				LED07		LEVEL 15	
				SUB DISCIPLINE		LOCATION CODE		LOCATION/GRID		CG CODE	
				AI		LED		NA		YELLOW	
				CRITICAL QUALITY		ENTERPRISE GROUP		DRAWING INTENTION		ROOM	
				NO		DRY PRODUCTS		PROJ.DOC		NA	
				CRITICAL BUSINESS		EQUIPMENT CLASSIFICATION		DRAWING SCALE		1 : 200	
				NO		NA		ALTERNATE DOCUMENT ID		NA	
				CRITICAL HSE		VENDOR		DOCUMENT ID			
				NO		NA					
				NON-CRITICAL		ENGINEERING AGENCY DOC ID					
				YES		NA					
				LED07-SF-00009515							
A				ISSUED FOR INFORMATION				13.02.2026			
REV		ZONE		PROJECT NUMBER / DESCRIPTION				CHANGE CONTROL		DATE	
REVISIONS											
CONFIDENTIAL INFORMATION											
THIS DRAWING AND THE IDEAS AND DESIGNS SHOWN THEREIN ARE THE EXCLUSIVE PROPERTY OF LEELEY AND COMPANY AND ARE NOT TO BE USED, REPRODUCED OR DISCLOSED, EITHER IN WHOLE OR IN PART, WITHOUT THE WRITTEN CONSENT OF LEELEY AND COMPANY											

- algemene opmerkingen
- Alle maten in mm
 - Peil n.l.b., alle niveau's uitgezet t.o.v. N.A.P.
 - Brandwerendheidsis hoofdraagconstructie = 60 minuten
 - Bestaande funderingspalen dienen nog te worden ingemeten, niet weergegeven op tekening
 - Staalkwaliteit: S355J2H binnen en S355J2H buiten voor kokers en buizen, warmgevormd (temp. 920°C)

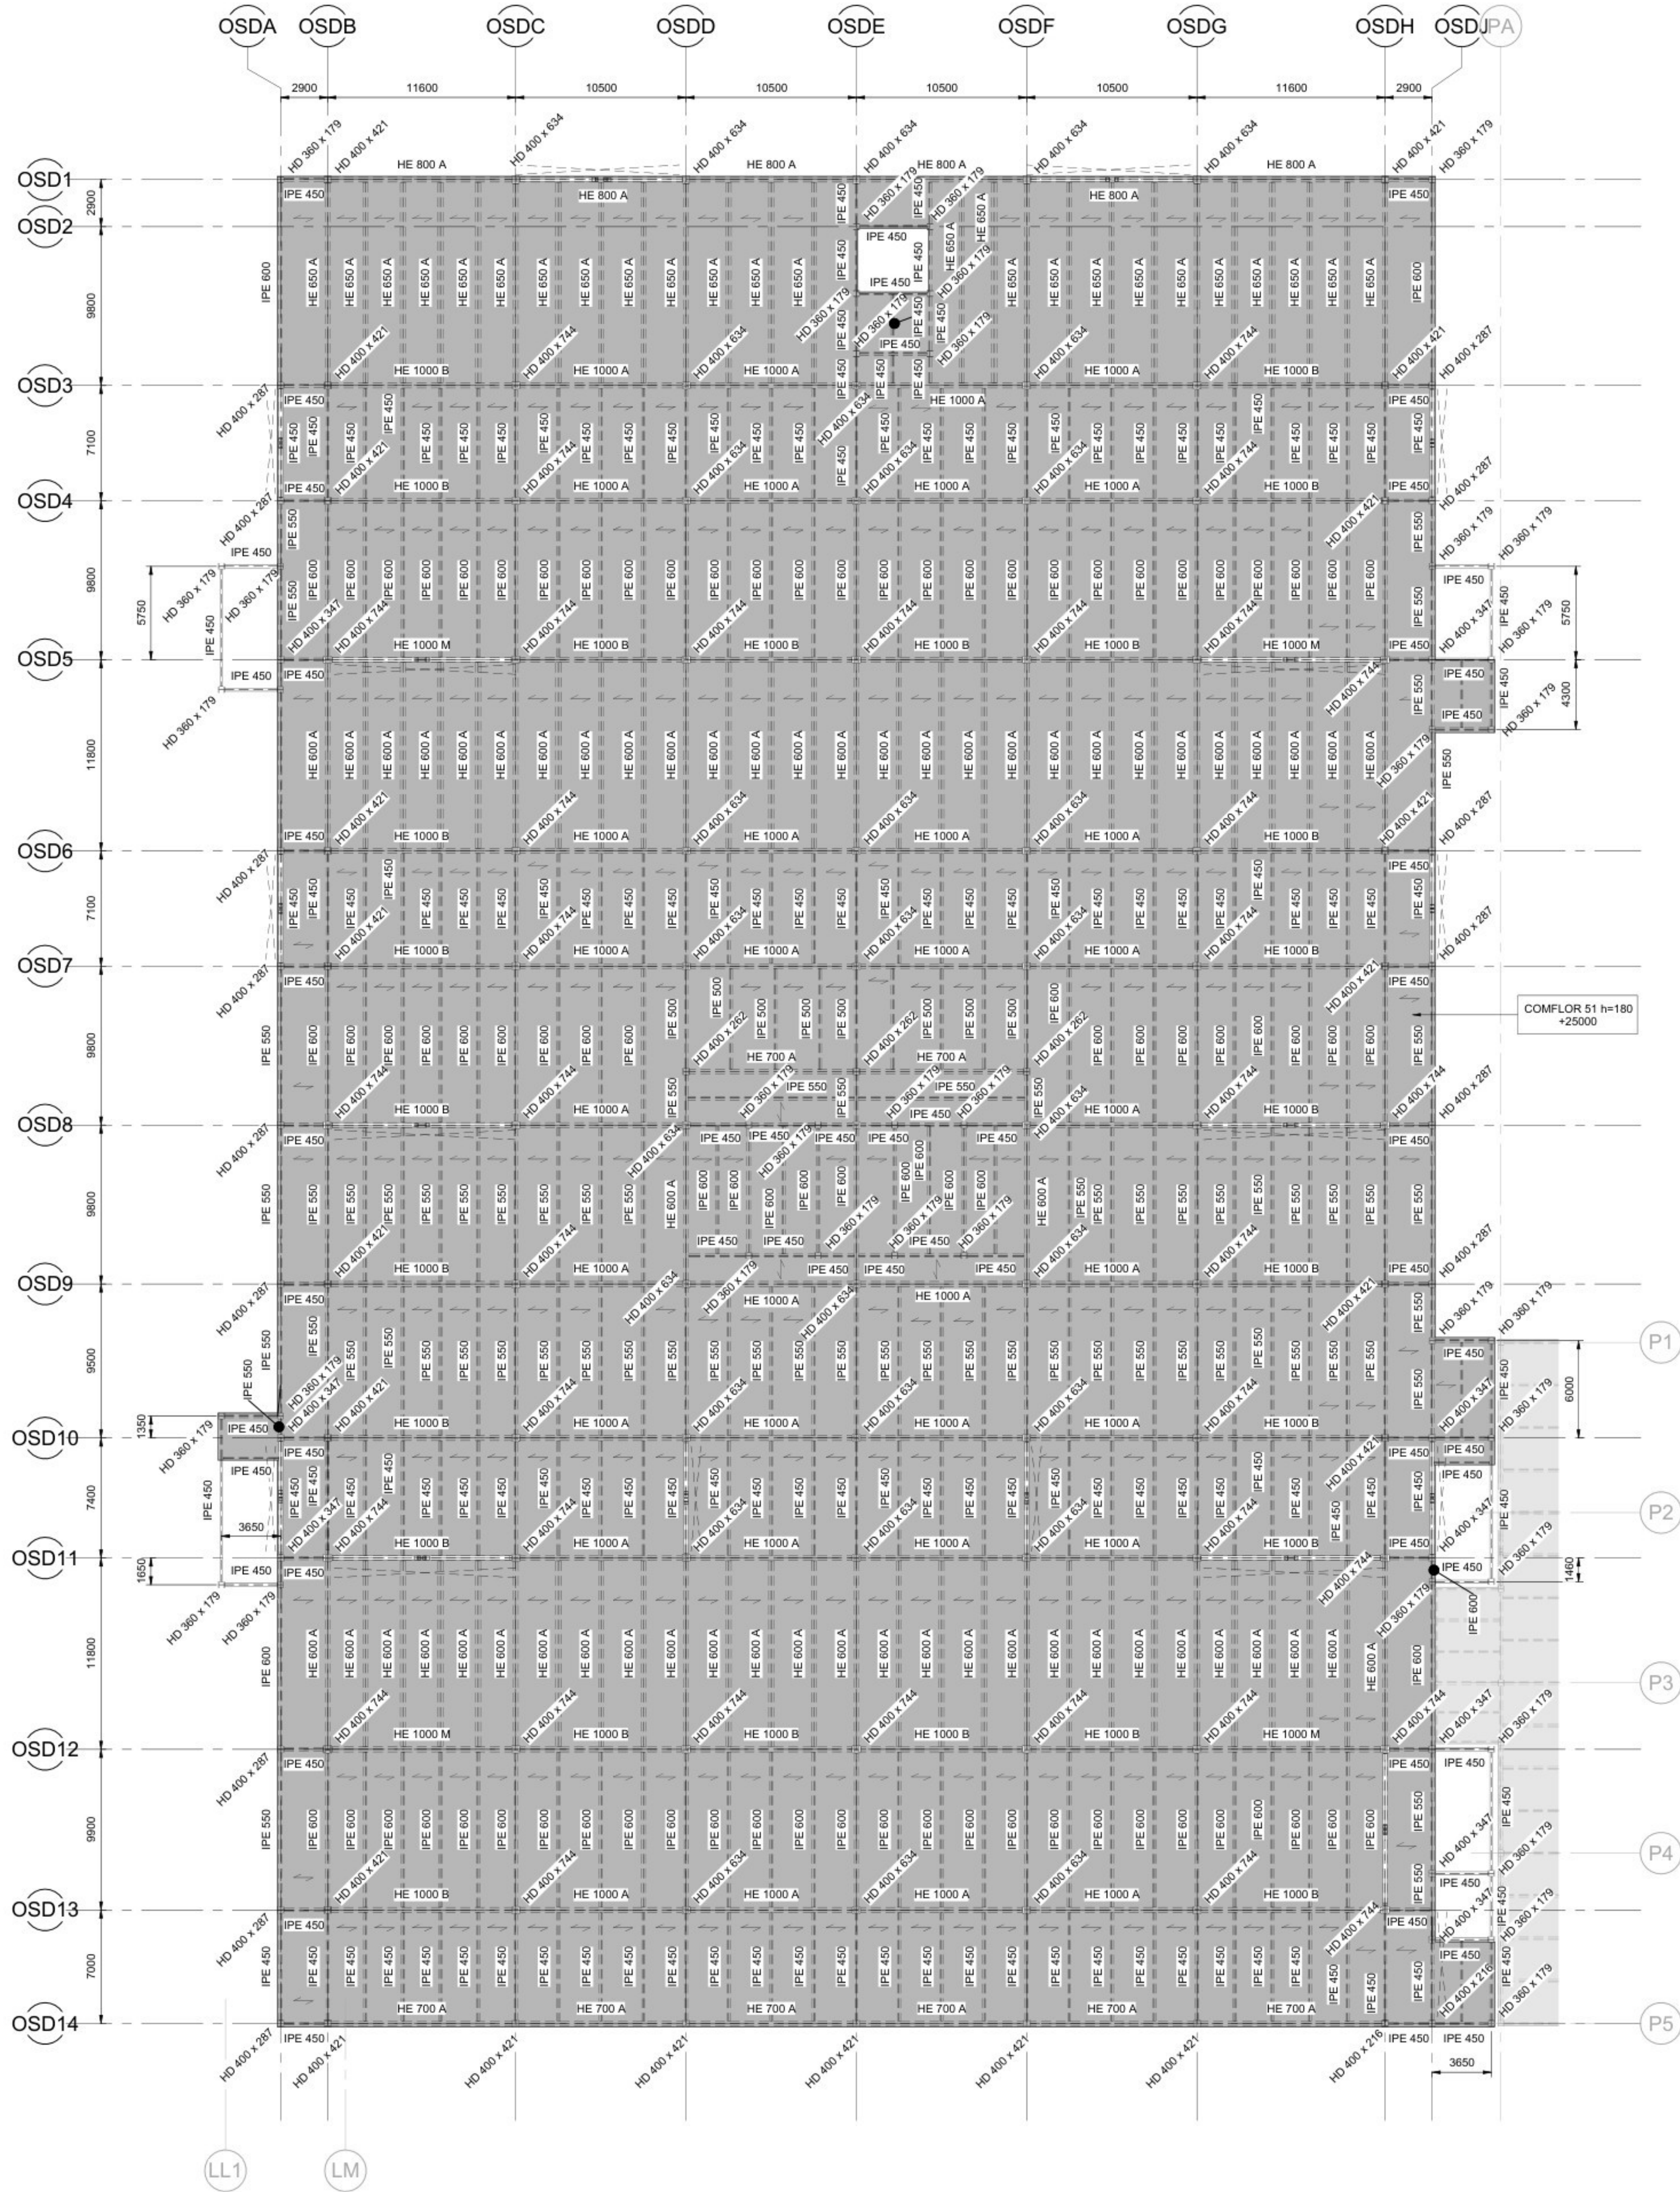

VERDIEPING 20 - BOUWAANVRAAG
SCALE 1 : 200

Opmerking Van Rossum:
-De verantwoordelijkheid voor het constructieve ontwerp berust bij Jacobs Engineering.
-Van Rossum heeft de tekeningen van Jacobs vertaald en geschikt gemaakt voor de aanvraag omgevingsvergunning.
-Tekening op basis van tekeningen en modellen Jacobs Engineering 16-03-2026.

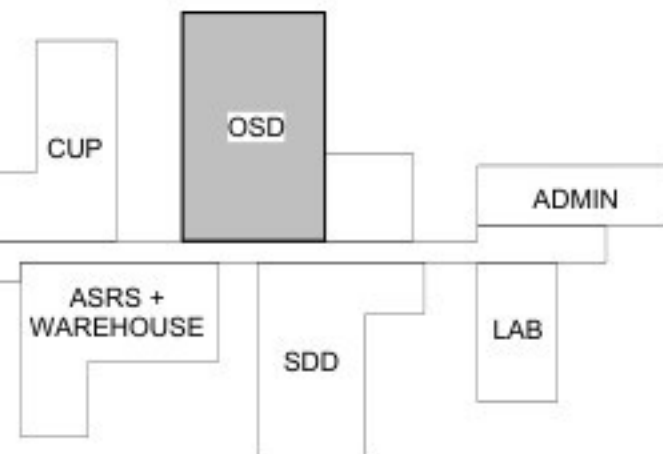

Eli Lilly te Katwijk



REDA Company
Powerhouse Company



Jacobs

VERDIEPING 20 - BOUWAANVRAAG			
LED07 OSD			
SYSTEM TYPE	LED07 BUILDING	LEVEL FLOOR	LEVEL 20
NA	LED07	ROOM	NA
SUB DISCIPLINE	LED	CC CODE	YELLOW
CRITICAL QUALITY	NO	DRAWING INTENTION	PROJDOC
CRITICAL BUSINESS	NO	EQUIPMENT CLASSIFICATION	DRY PRODUCTS
CRITICAL RISK	NO	ALTERNATE DOCUMENT ID	NA
NON-CRITICAL	YES	ENGINEERING AGENCY DOC ID	NA
DOCUMENT ID			LED07-SF-00009516




- De verantwoordelijkheid voor het constructieve ontwerp berust bij Jacobs Engineering.
- Van Rossum heeft de tekeningen van Jacobs vertaald en geschikt gemaakt voor de aanvraag omgevingsvergunning.
- Tekening op basis van tekeningen en modellen Jacobs Engineering 16-03-2026.

- Alle maten in mm
- Peil n.t.b., alle niveau's uitgezet t.o.v. N.A.P.
- Brandwerendheidseis hoofddraagconstructie = 60 minuten
- Bestaande funderingspalen dienen nog te worden ingemeten, niet weergegeven op tekening
- Staalkwaliteit: S355J2H binnen en S355J0H buiten voor kokers en buizen, warmgevormd (temp. 920°C)




SYSTEM TYPE NA			EDFICE/BUILDING LED07		LEVEL/FLOOR ROOF LEVEL
SUB DISCIPLINE AIR	LOCATION CODE LED	LOCATION NAME NA	COI CODE YELLOW		ROOM NA
CRITICAL QUALITY NO	ENTERPRISE GROUP DRY PRODUCTS		DRAWING INTENTION PROJDOC		DRAWING SCALE 1 : 200
CRITICAL BUSINESS NO	EQUIPMENT CLASSIFICATION NA		ALTERNATE DOCUMENT ID NA		
CRITICAL HSE NO	VENDOR NA		DOCUMENT ID		
NON-CRITICAL YES	ENGINEERING AGENCY DOC ID NA		LED07-SF-00009518		

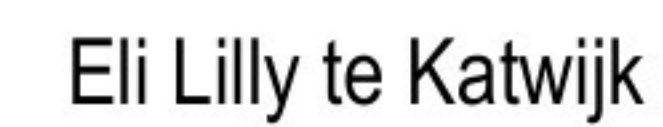

Jacobs


Opmerking Van Rossum:

- De verantwoordelijkheid voor het constructieve ontwerp berust bij Jacobs Engineering.
- Van Rossum heeft de tekeningen van Jacobs vertaald en geschikt gemaakt voor de aanvraag omgevingsvergunning.
- Tekening op basis van tekeningen en modellen Jacobs Engineering 16-03-2026.

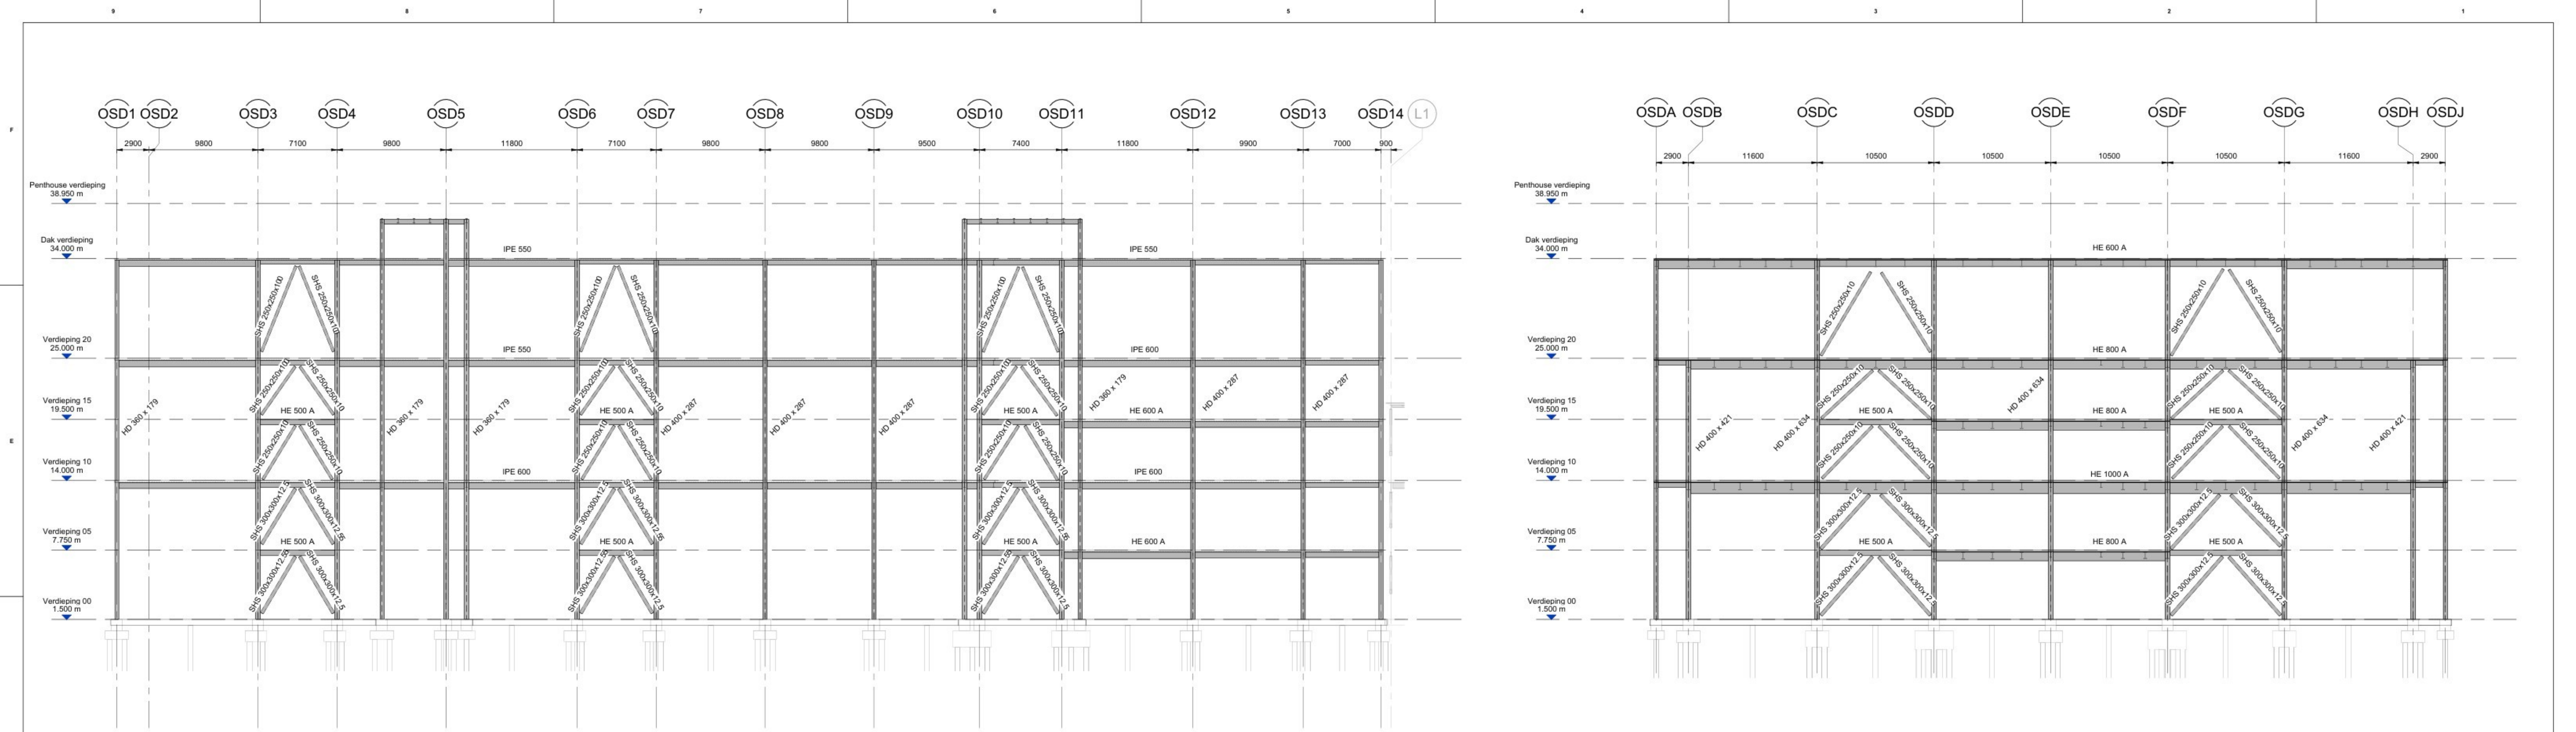


DOORSNEDE AS OSD1
SCALE 1: 200


DOORSNEDE AS OSD1
SCALE 1: 200

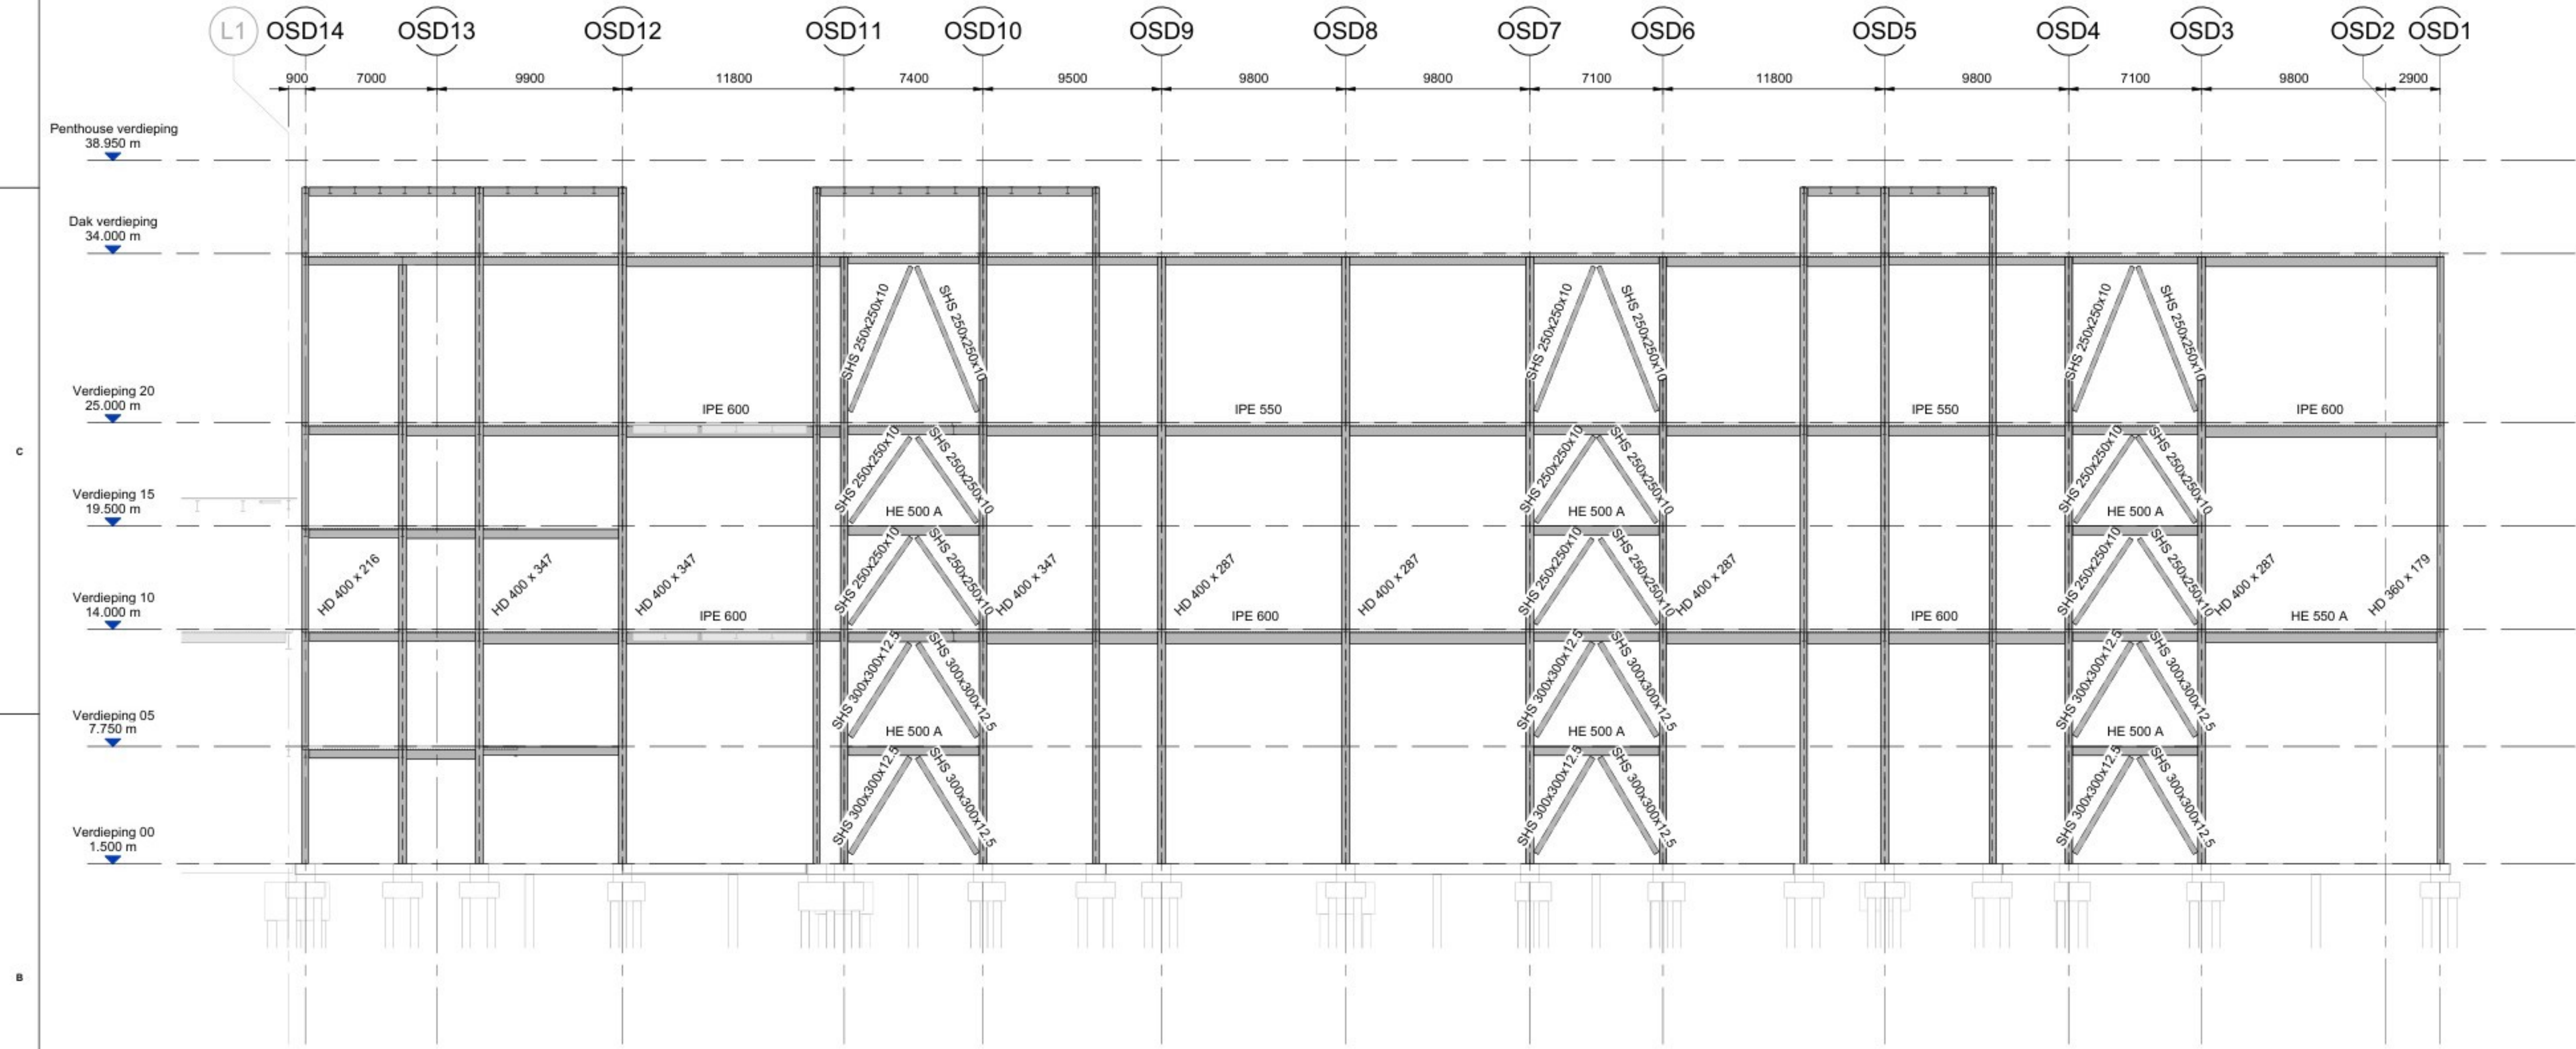

DOORSNEDE AS OSDJ
SCALE 1: 200

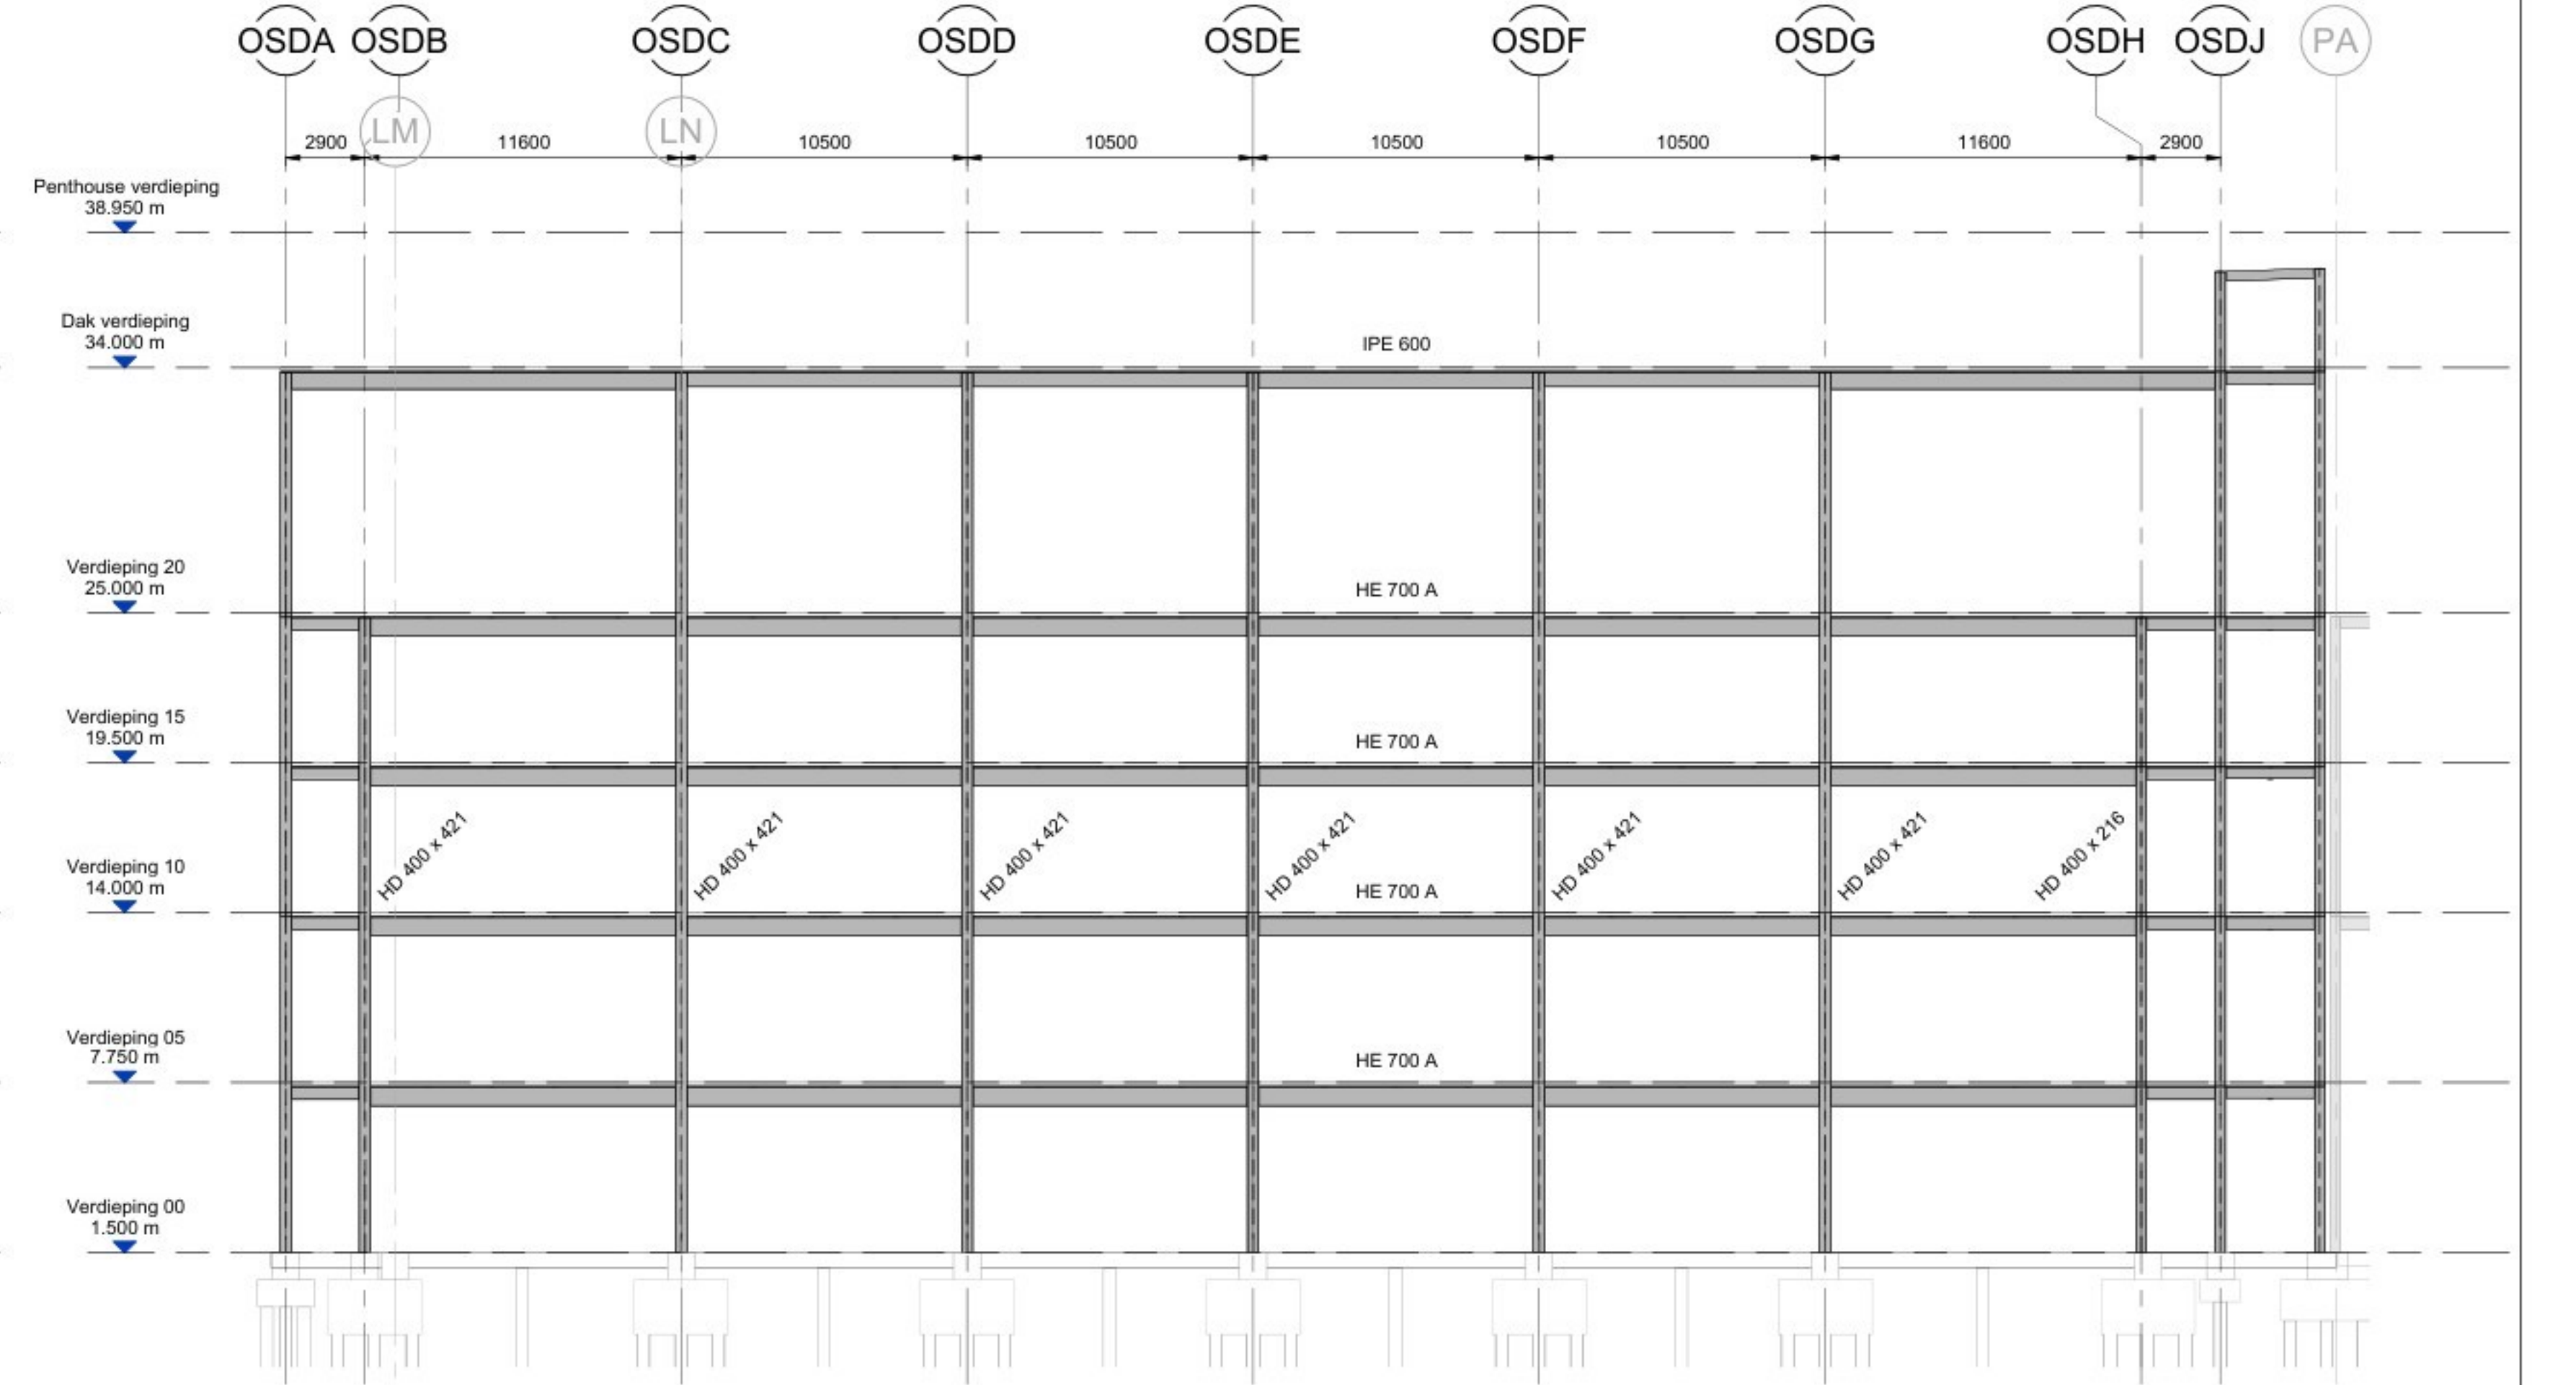

DOORSNEDE AS OSD14
SCALE 1: 200

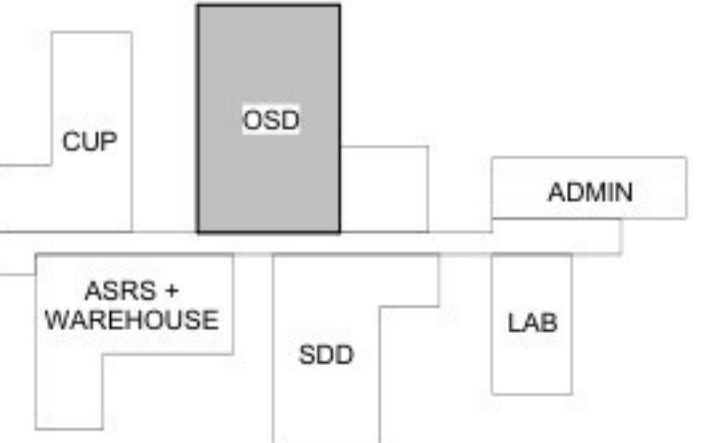

Eli Lilly te Katwijk



RED Company
Powerhouse Company



DOORSNEDES 1 - BOUWAANVRAAG

LED07 OSD

SYSTEM TYPE				LED07		LEVEL/FLOOR	
NA				NA		NA	
SUB DISCIPLINE		LOCATION CODE		LOCATION/GRID		ROOM	
AI		LED		NA		NA	
CRITICAL QUALITY		ENTERPRISE GROUP		DRAWING INTENTION		DRAWING SCALE	
NO		NO		PROJDOC		1: 200	
CRITICAL BUSINESS		EQUIPMENT CLASSIFICATION		ALTERNATE DOCUMENT ID			
NA		NA		NA			
CRITICAL RISE		VENDOR		DOCUMENT ID			
NO		NA					
NON-CRITICAL		ENGINEERING AGENCY DOC ID					
YES		NA					


Opmerking Van Rossum:

-De verantwoordelijkheid voor het constructieve ontwerp berust bij Jacobs Engineering.
-Van Rossum heeft de tekeningen van Jacobs vertaald en geschikt gemaakt voor de aanvraag omgevingsvergunning.
-Tekening op basis van tekeningen en modellen Jacobs Engineering 16-03-2026.


algemene opmerkingen

- Alle maten in mm
- Peil n.t.b., alle niveau's uitgezet t.o.v. N.A.P.
- Brandwerendheidsklasse hoofdconstructie = 60 minuten
- Bestaande funderingspalen dienen nog te worden ingemeten, niet weergegeven op tekening
- Staalwalteit: S355JH binnen en S355JH buiten voor kokers en buizen, warmgevormd (temp. 920°C)


LED07-JAC-S-ZZ-ZZ-001.rvt

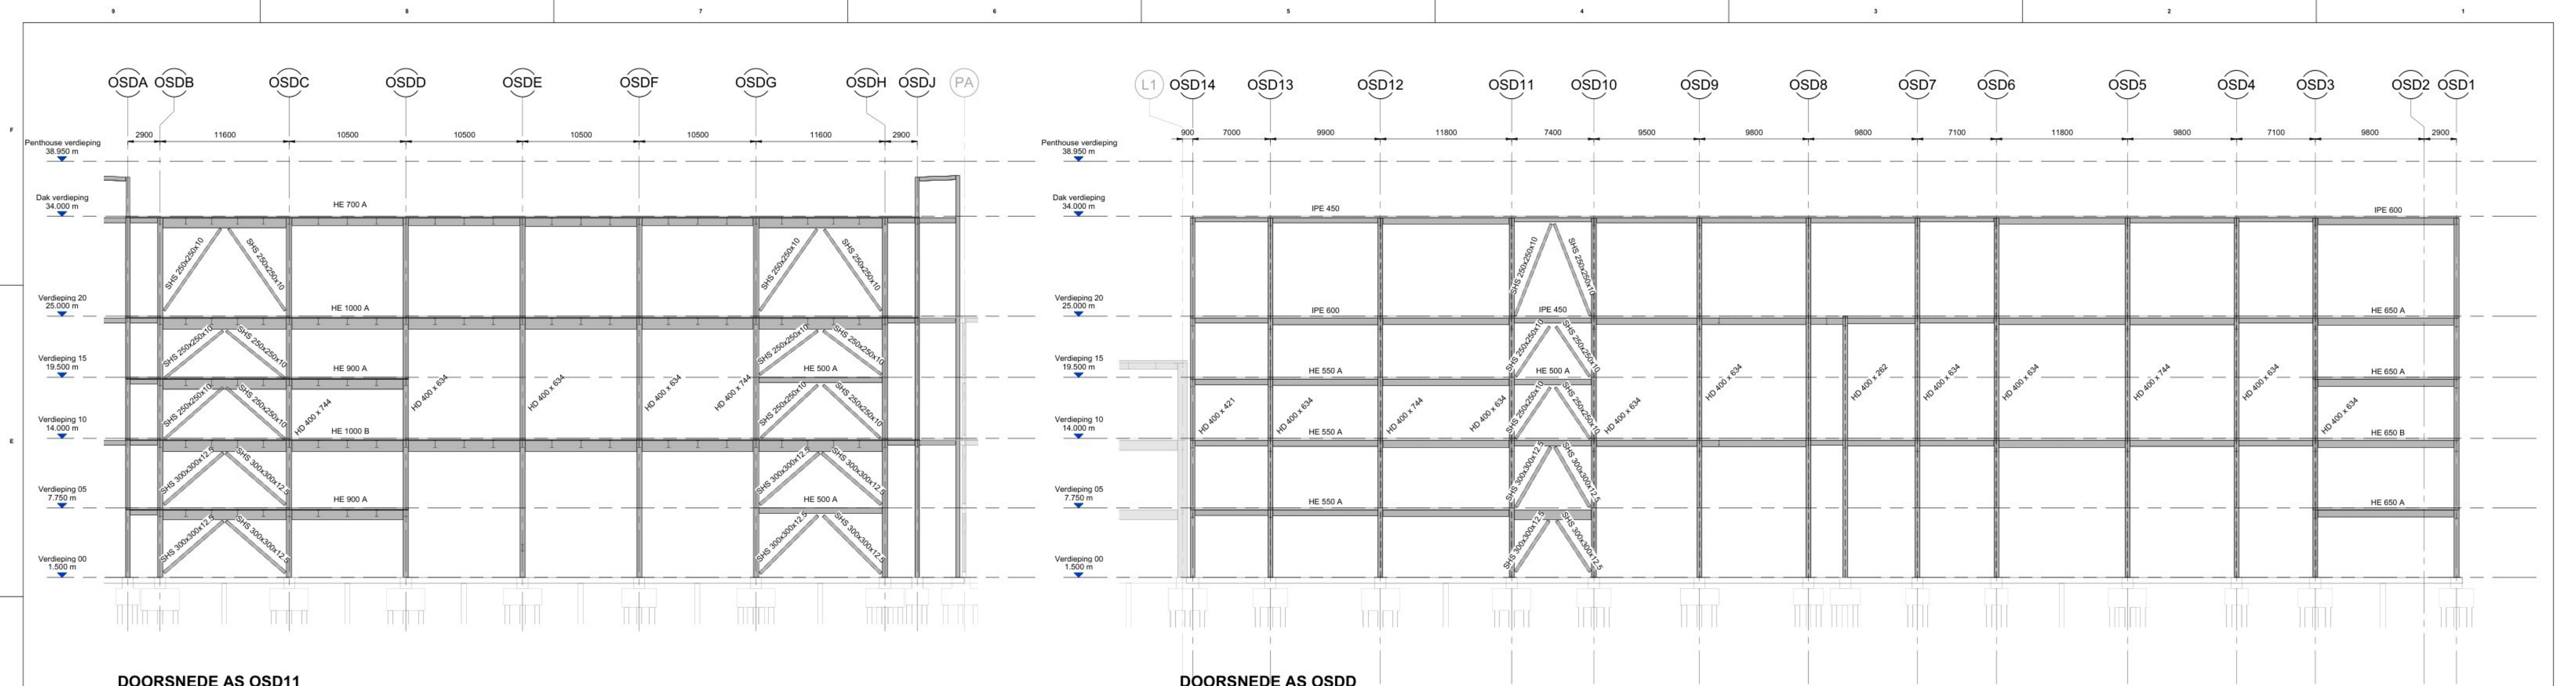


DOORSNEDE AS OSD11
SCALE 1 : 200

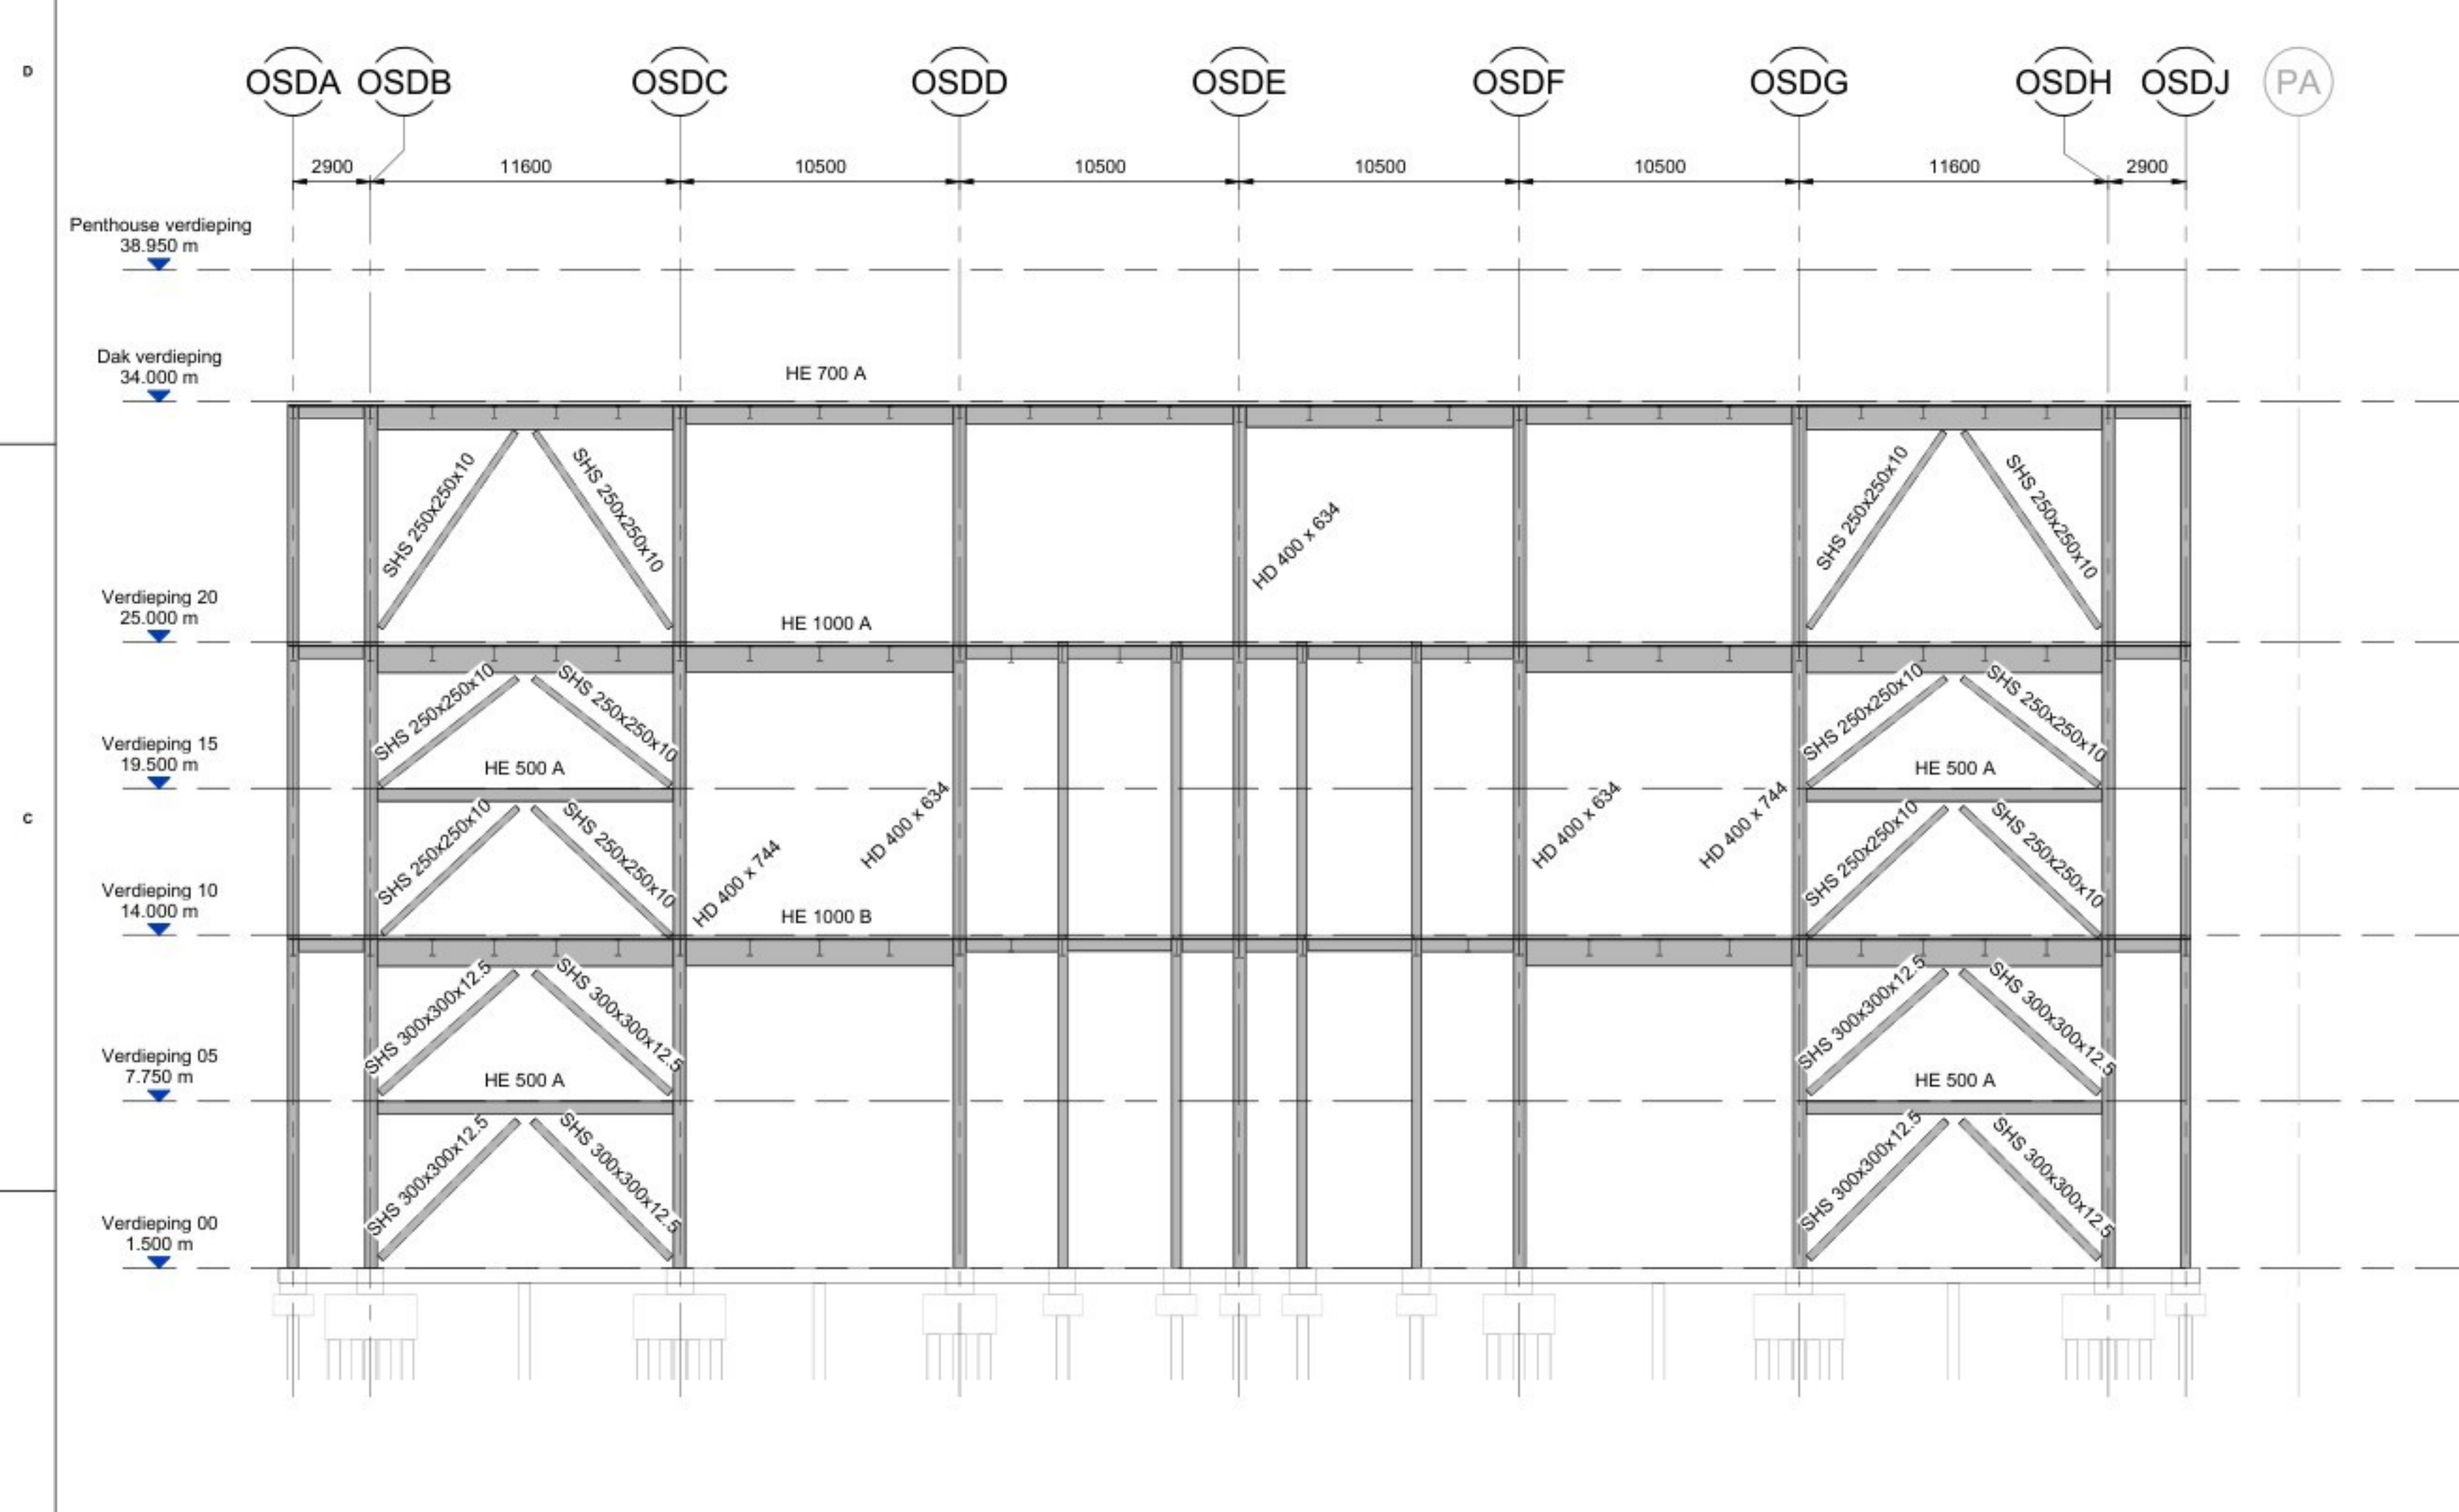


DOORSNEDE AS OSD8
SCALE 1 : 200

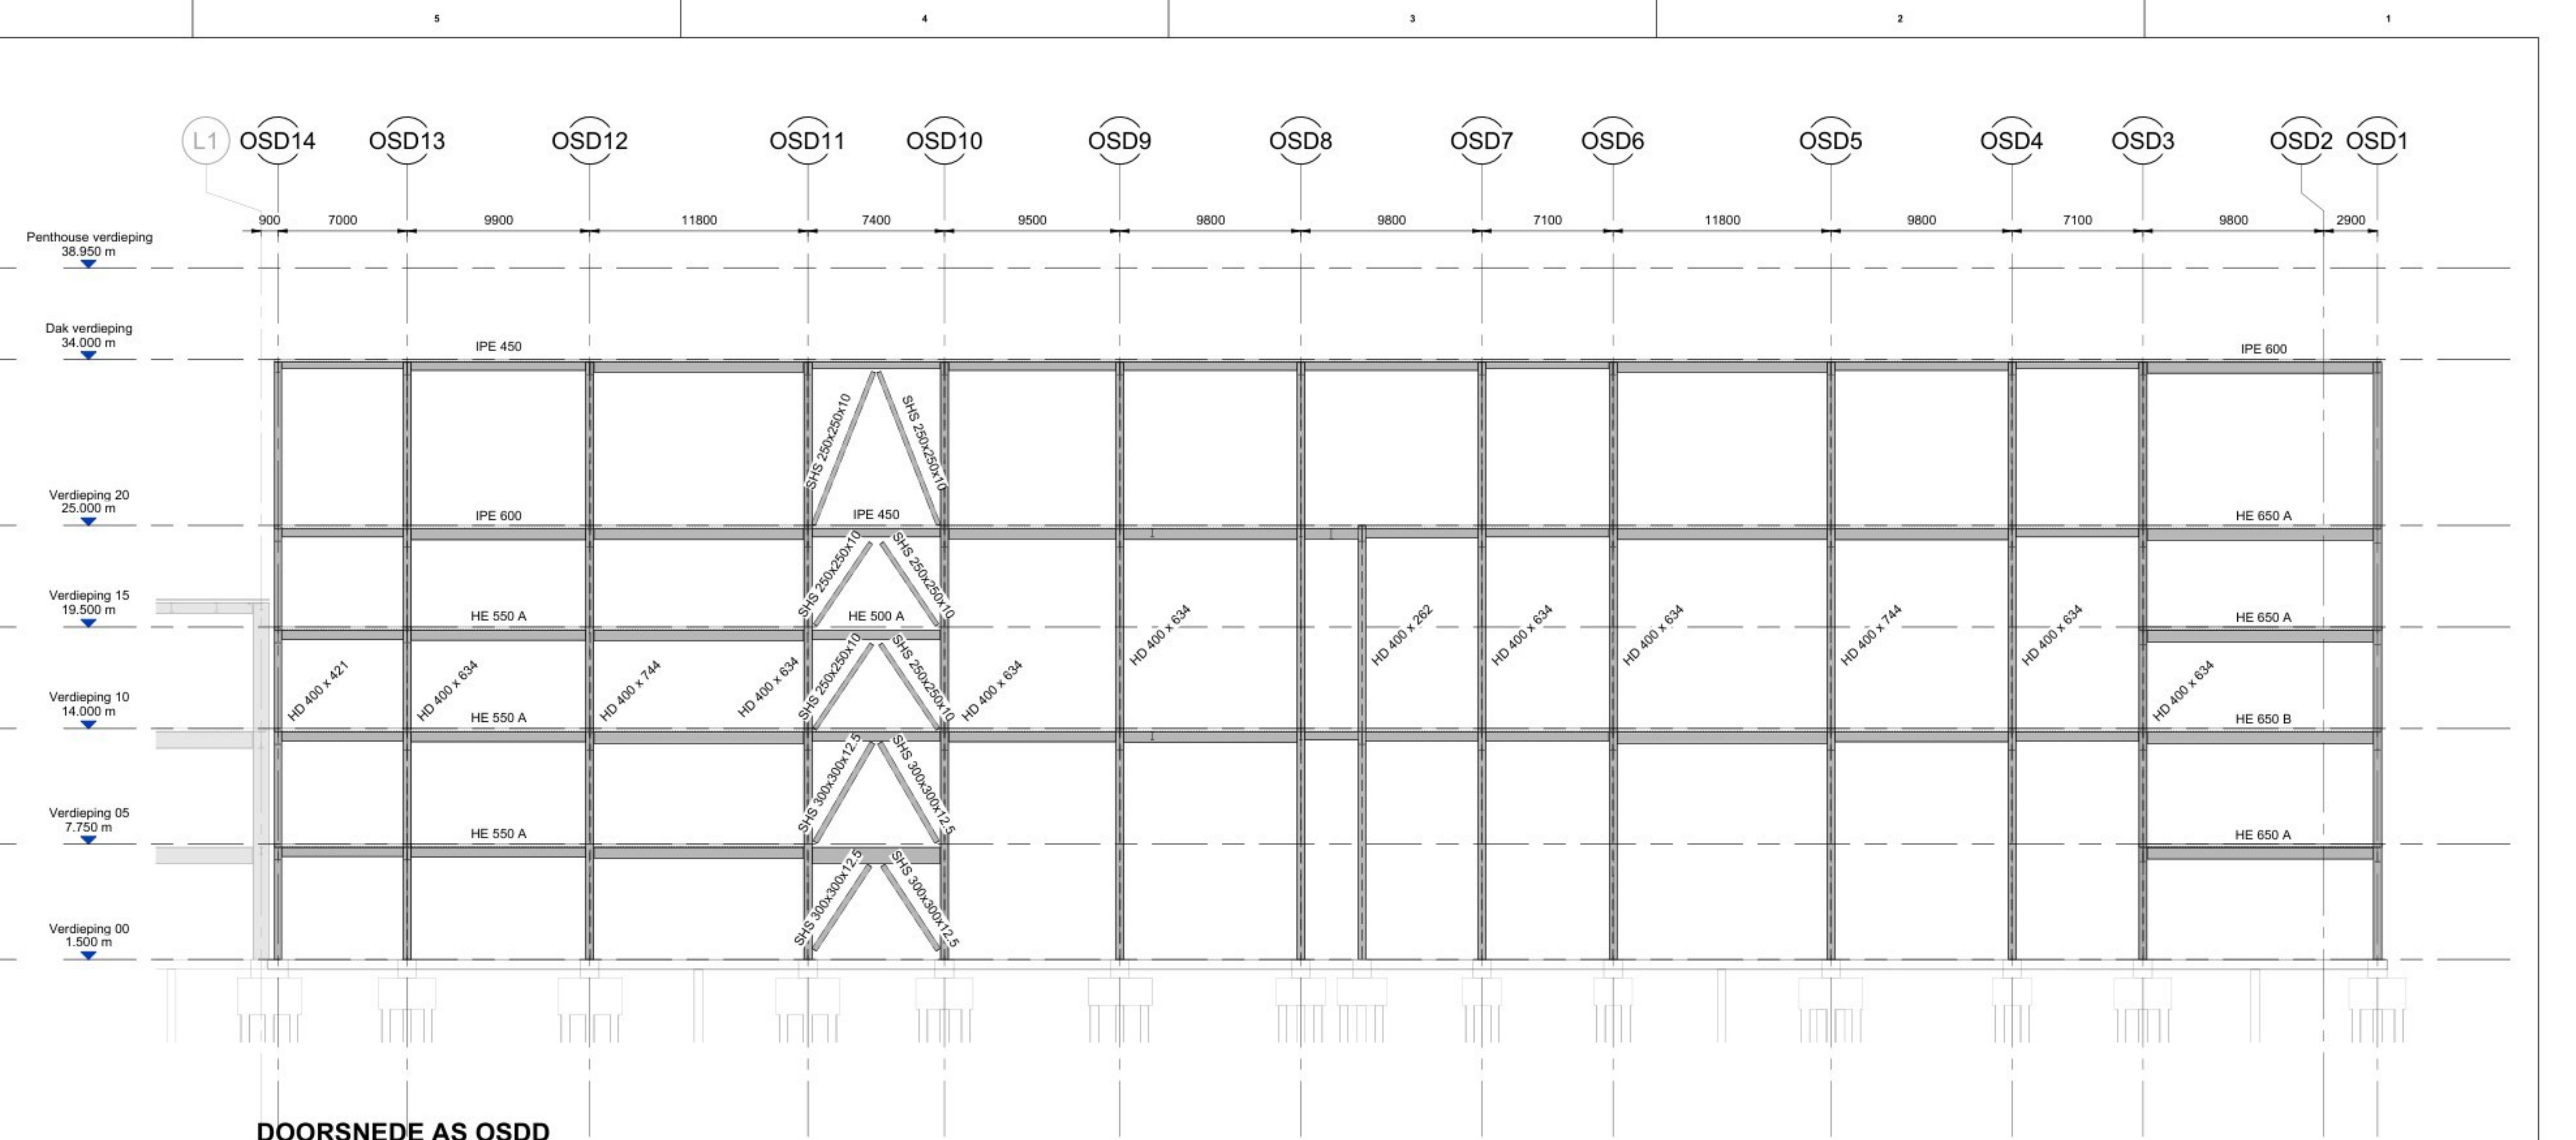

DOORSNEDE AS OSDD
SCALE 1 : 200

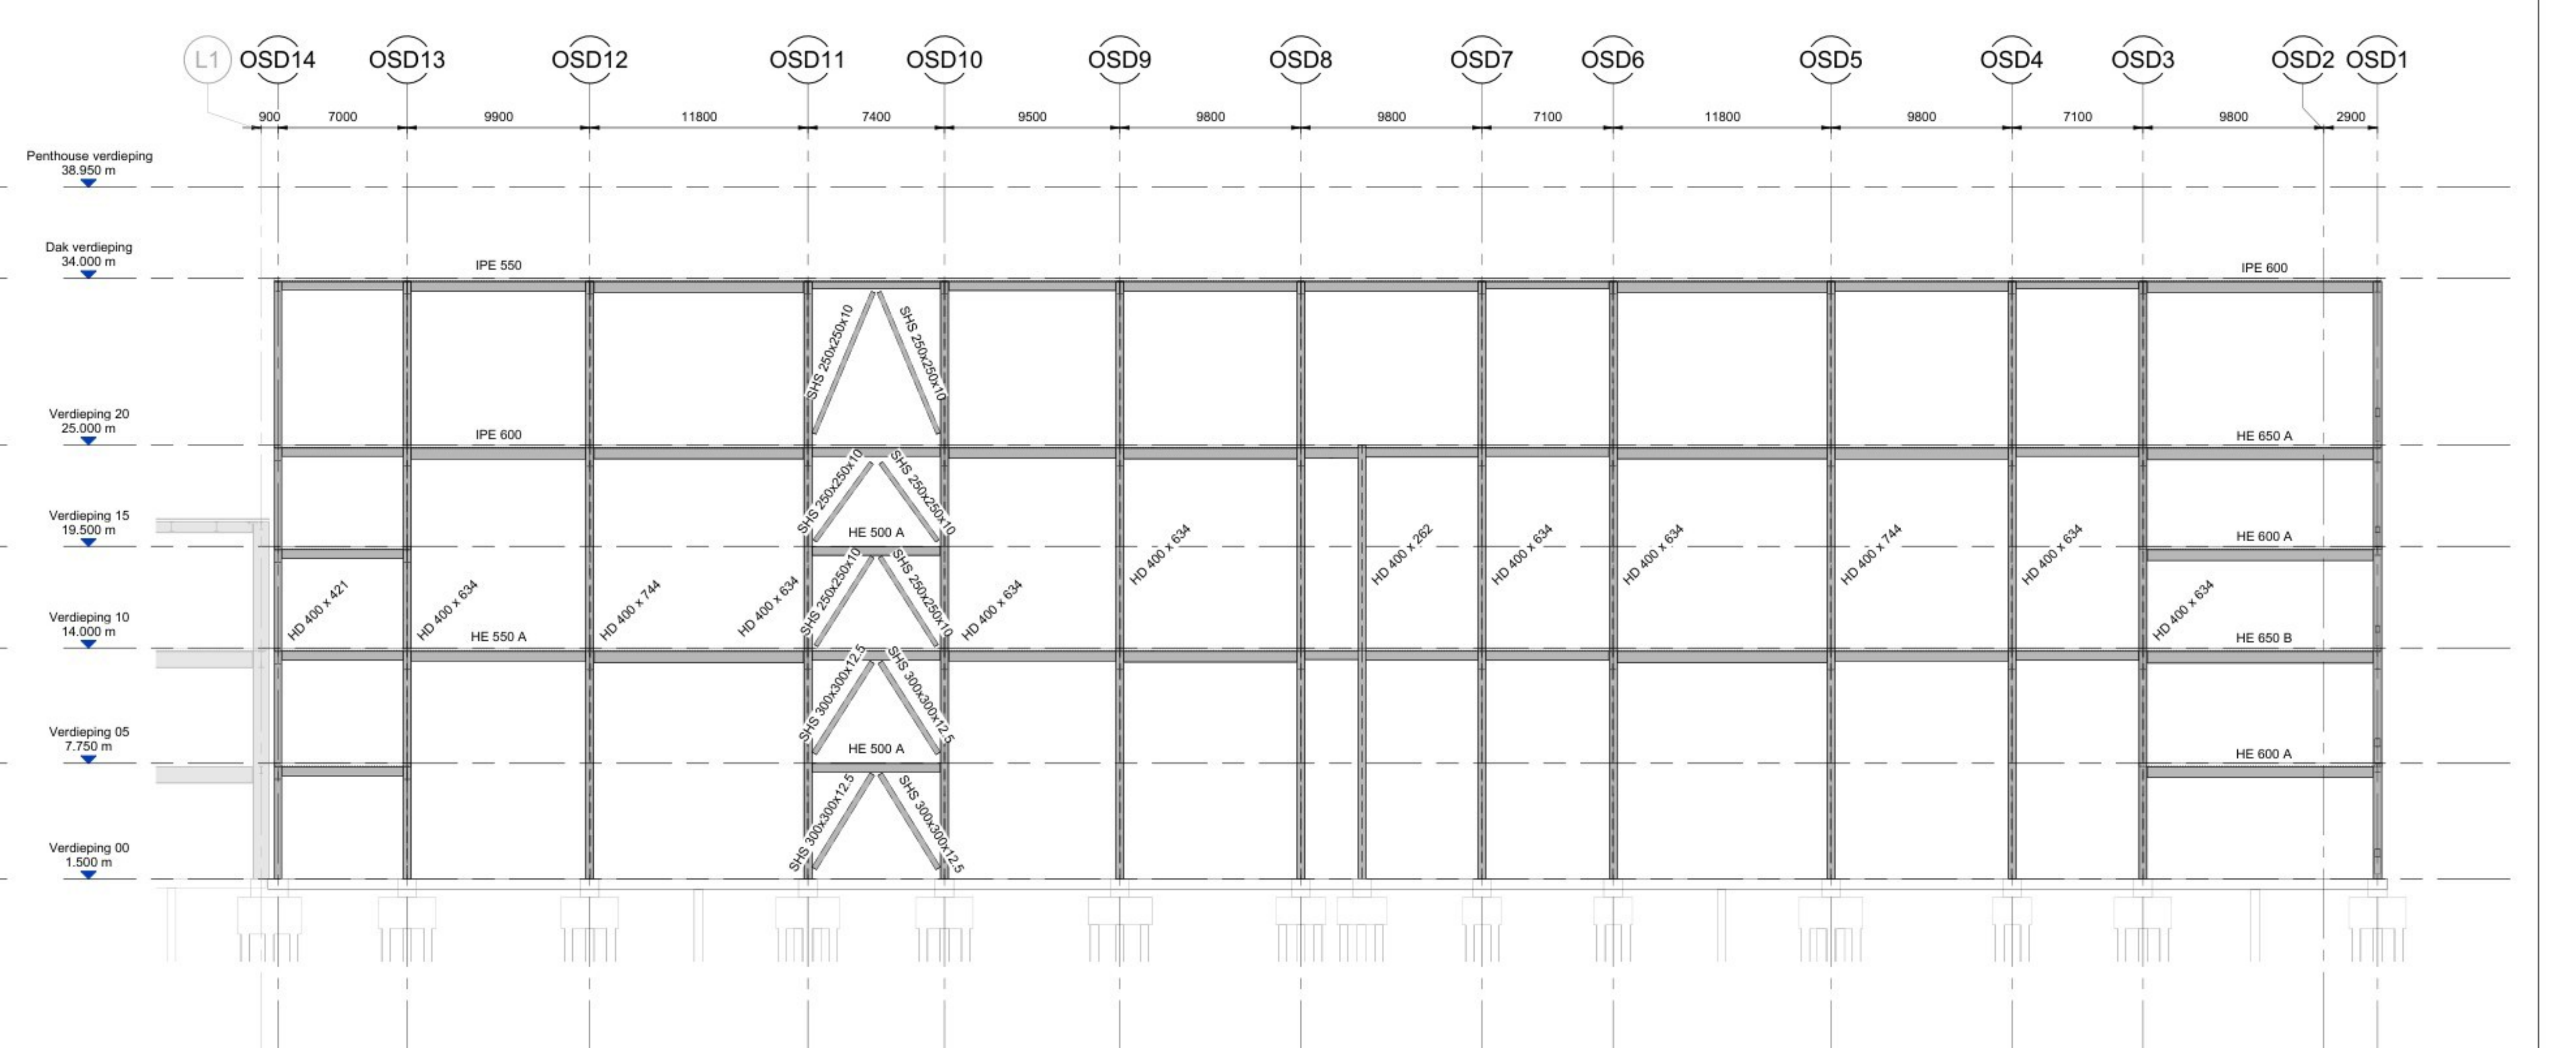

DOORSNEDE AS OSDF
SCALE 1 : 200

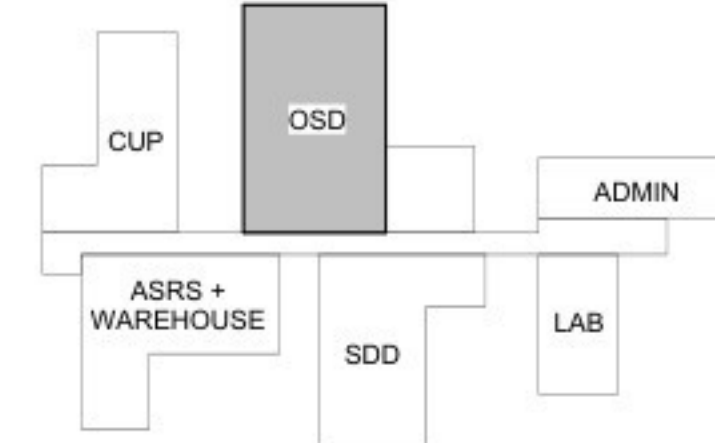

Eli Lilly te Katwijk
R11936
Date: 03-04-2026
Time: 10:00am
RED Company
Powerhouse Company

Jacobs

DOORSNEDES 2 - BOUWAANVRAAG

LED07 OSD

SYSTEM TYPE		EDFICE/BUILDING		LEVEL/FLOOR	
NA		LED07		NA	
SUB DISCIPLINE		LOCATION CODE		ROOM	
AI		LED		NA	
CRITICAL QUALITY		ENTERPRISE GROUP		DRAWING INTENTION	
NO		DRY PRODUCTS		PROJDOC	
CRITICAL BUSINESS		EQUIPMENT CLASSIFICATION		ALTERNATE DOCUMENT ID	
NA		NA		NA	
CRITICAL HSE		VENDOR		DOCUMENT ID	
NO		NA		LED07-SF-00009532	
NON-CRITICAL		ENGINEERING AGENCY DOC ID			
YES		NA			

Opmerking Van Rossum:
-De verantwoordelijkheid voor het constructieve ontwerp berust bij Jacobs Engineering.
-Van Rossum heeft de tekeningen van Jacobs vertaald en geschikt gemaakt voor de aanvraag omgevingsvergunning.
-Tekening op basis van tekeningen en modellen Jacobs Engineering 16-03-2026.

- algemene opmerkingen**
- Alle maten in mm
 - Peil n.t.b., alle niveau's uitgezet t.o.v. N.A.P.
 - Brandwerendheidsklasse hoofdconstructie = 60 minuten
 - Bestaande funderingspalen dienen nog te worden ingemeten, niet weergegeven op tekening
 - Staalkwaliteit: S355J2H binnen en S355J2H buiten voor kokers en buizen, warmgevoerd (temp. 920°C)

LED07-JAC-S-ZZ-ZZ-001.rvt