


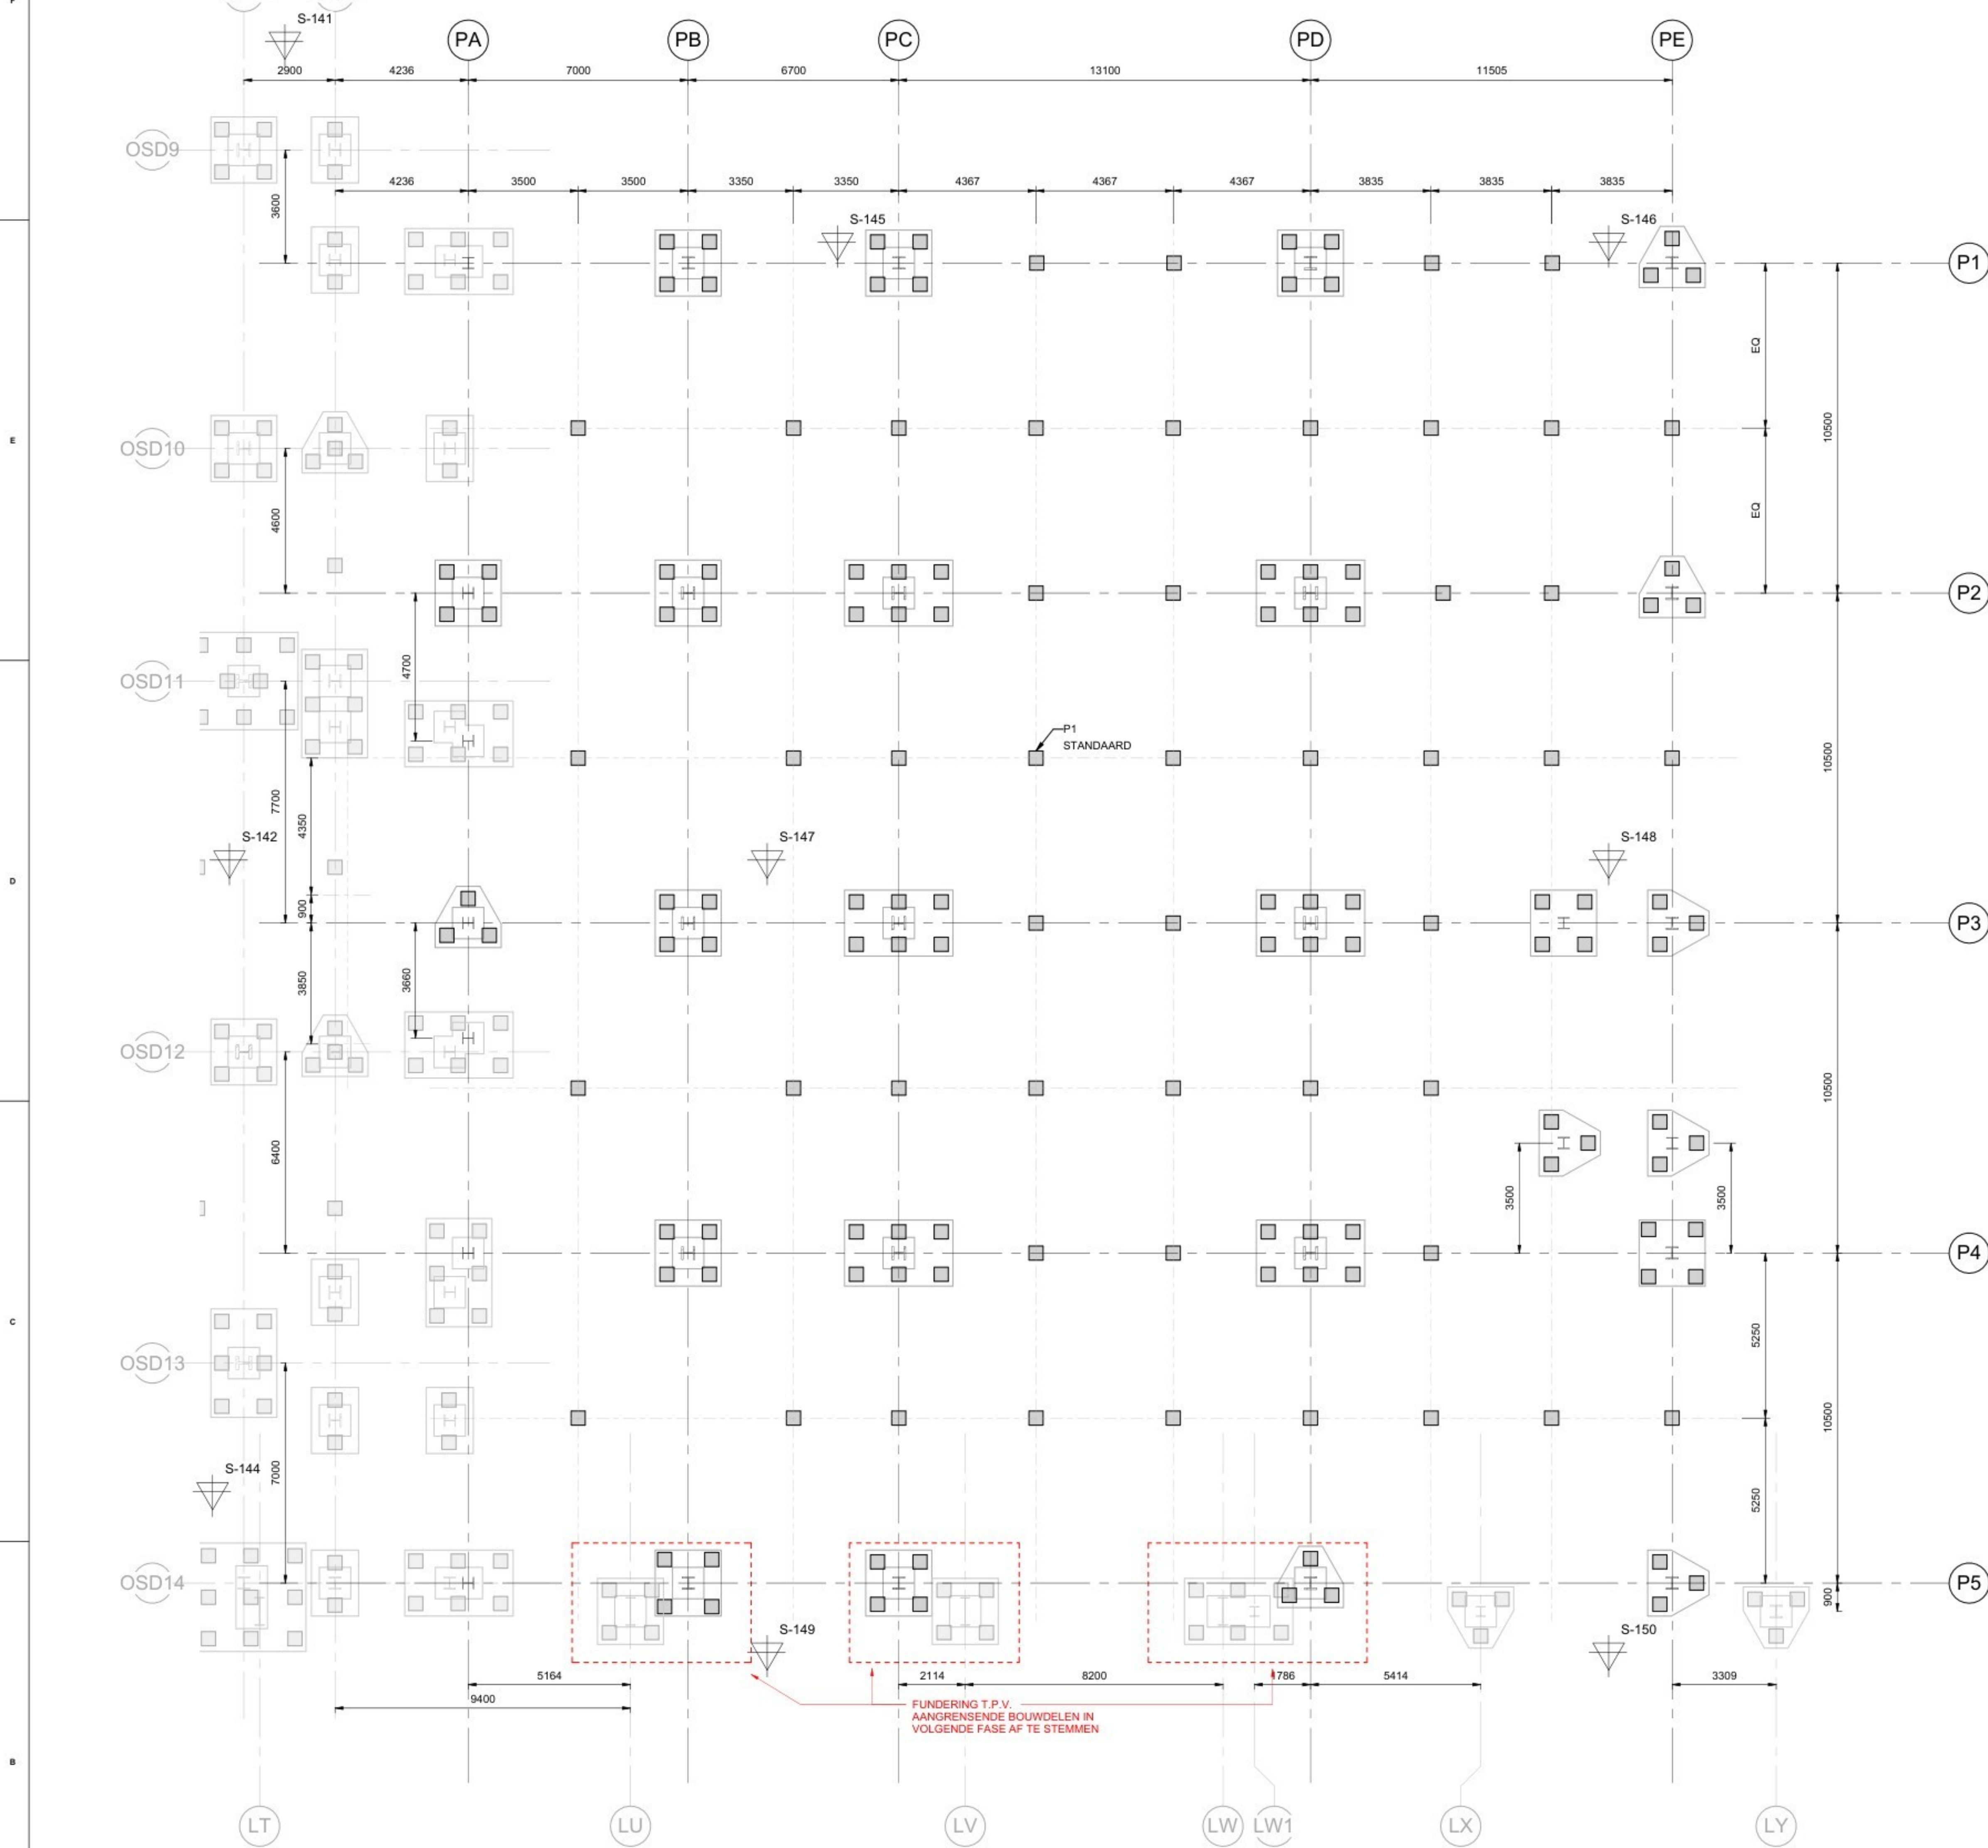

PALENPLAN - BOUWAANVRAAG
SCALE 1 : 100

PREFAB BETON PALEN				
TYPE	AFMETINGEN (mm)		PAALPUNTNIVEAU t.o.v. N.A.P. (mm)	AANTAL
	LENGTE	BREEDTE		
P1	450	450	19000	152

renvooi paalgegevens:

uit te voeren sondering

uitgevoerde sondering

uitgevoerde sondering met kleeft

noordspijl

aanduiding aardpaal

bestaande funderingspaal

begrenzing paalpuntniveau


algemene opmerkingen

- Alle maten in mm
- Peil n.l.b., alle niveau's uitgezet t.o.v. N.A.P.
- Maximale toegestane paalafwijking is 50mm (palen dienen het moment t.g.v. deze afwijking op te nemen)
- Bestaande funderingspalen dienen nog te worden ingemeten, niet weergegeven op tekening


voor deze tekening zijn de volgende gegevens gebruikt:

document: RA25449a Funderingsadvies Eli Lilly Mondrian

datum: 06-02-2026

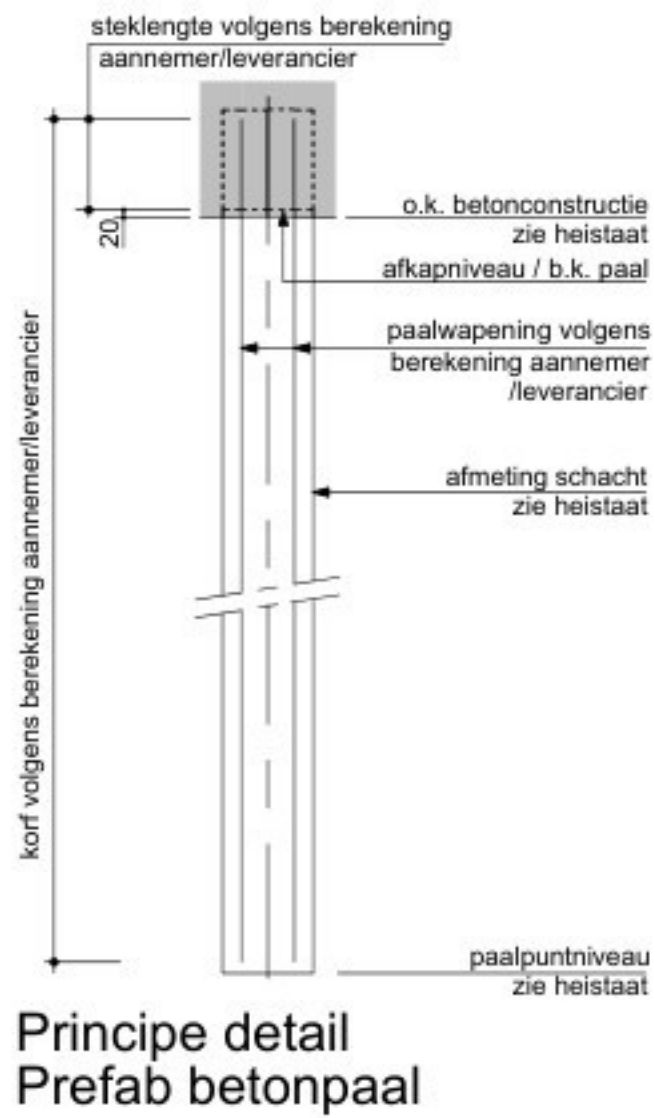

Principe detail
Prefab betonpaal

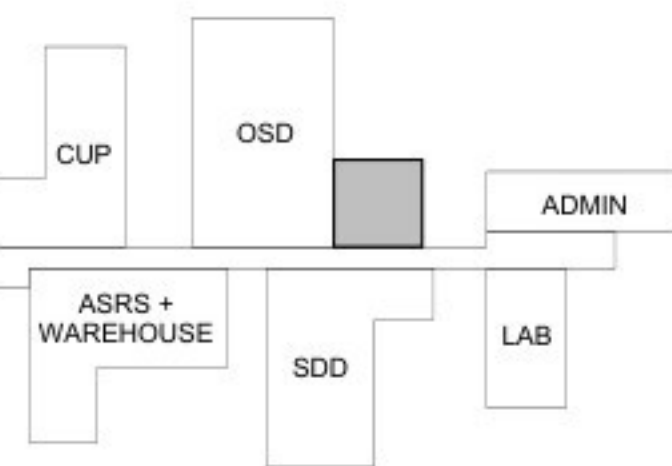

Eli Lilly te Katwijk




PALENPLAN - BOUWAANVRAAG

LED08+09 OSD/SDD PILOT PLANT

SYSTEM TYPE				EDFICE BUILDING	LEVEL/FLOOR
NA				LED08+09	FOUNDATION LEVEL
SUB DISCIPLINE		LOCATION CODE	LOCATION GRID	CO CODE	ROOM
AI		LED		YELLOW	NA
CRITICAL QUALITY		ENTERPRISE GROUP		DRAWING INTENTION	DRAWING SCALE
NO		DRY PRODUCTS		PROJDOC	1 : 100
CRITICAL BUSINESS		EQUIPMENT CLASSIFICATION		ALTERNATE DOCUMENT ID	
NA		NO		NA	
CRITICAL RISK		VENDOR		DOCUMENT ID	
NO		NA			
NON-CRITICAL		ENGINEERING AGENCY DOC ID			
YES		JPI NUMBER			

Opmerking Van Rossum:

-De verantwoordelijkheid voor het constructieve ontwerp berust bij Jacobs Engineering.
-Van Rossum heeft de tekeningen van Jacobs vertaald en geschikt gemaakt voor de aanvraag omgevingsvergunning.
-Tekening op basis van tekeningen en modellen Jacobs Engineering 16-03-2026.

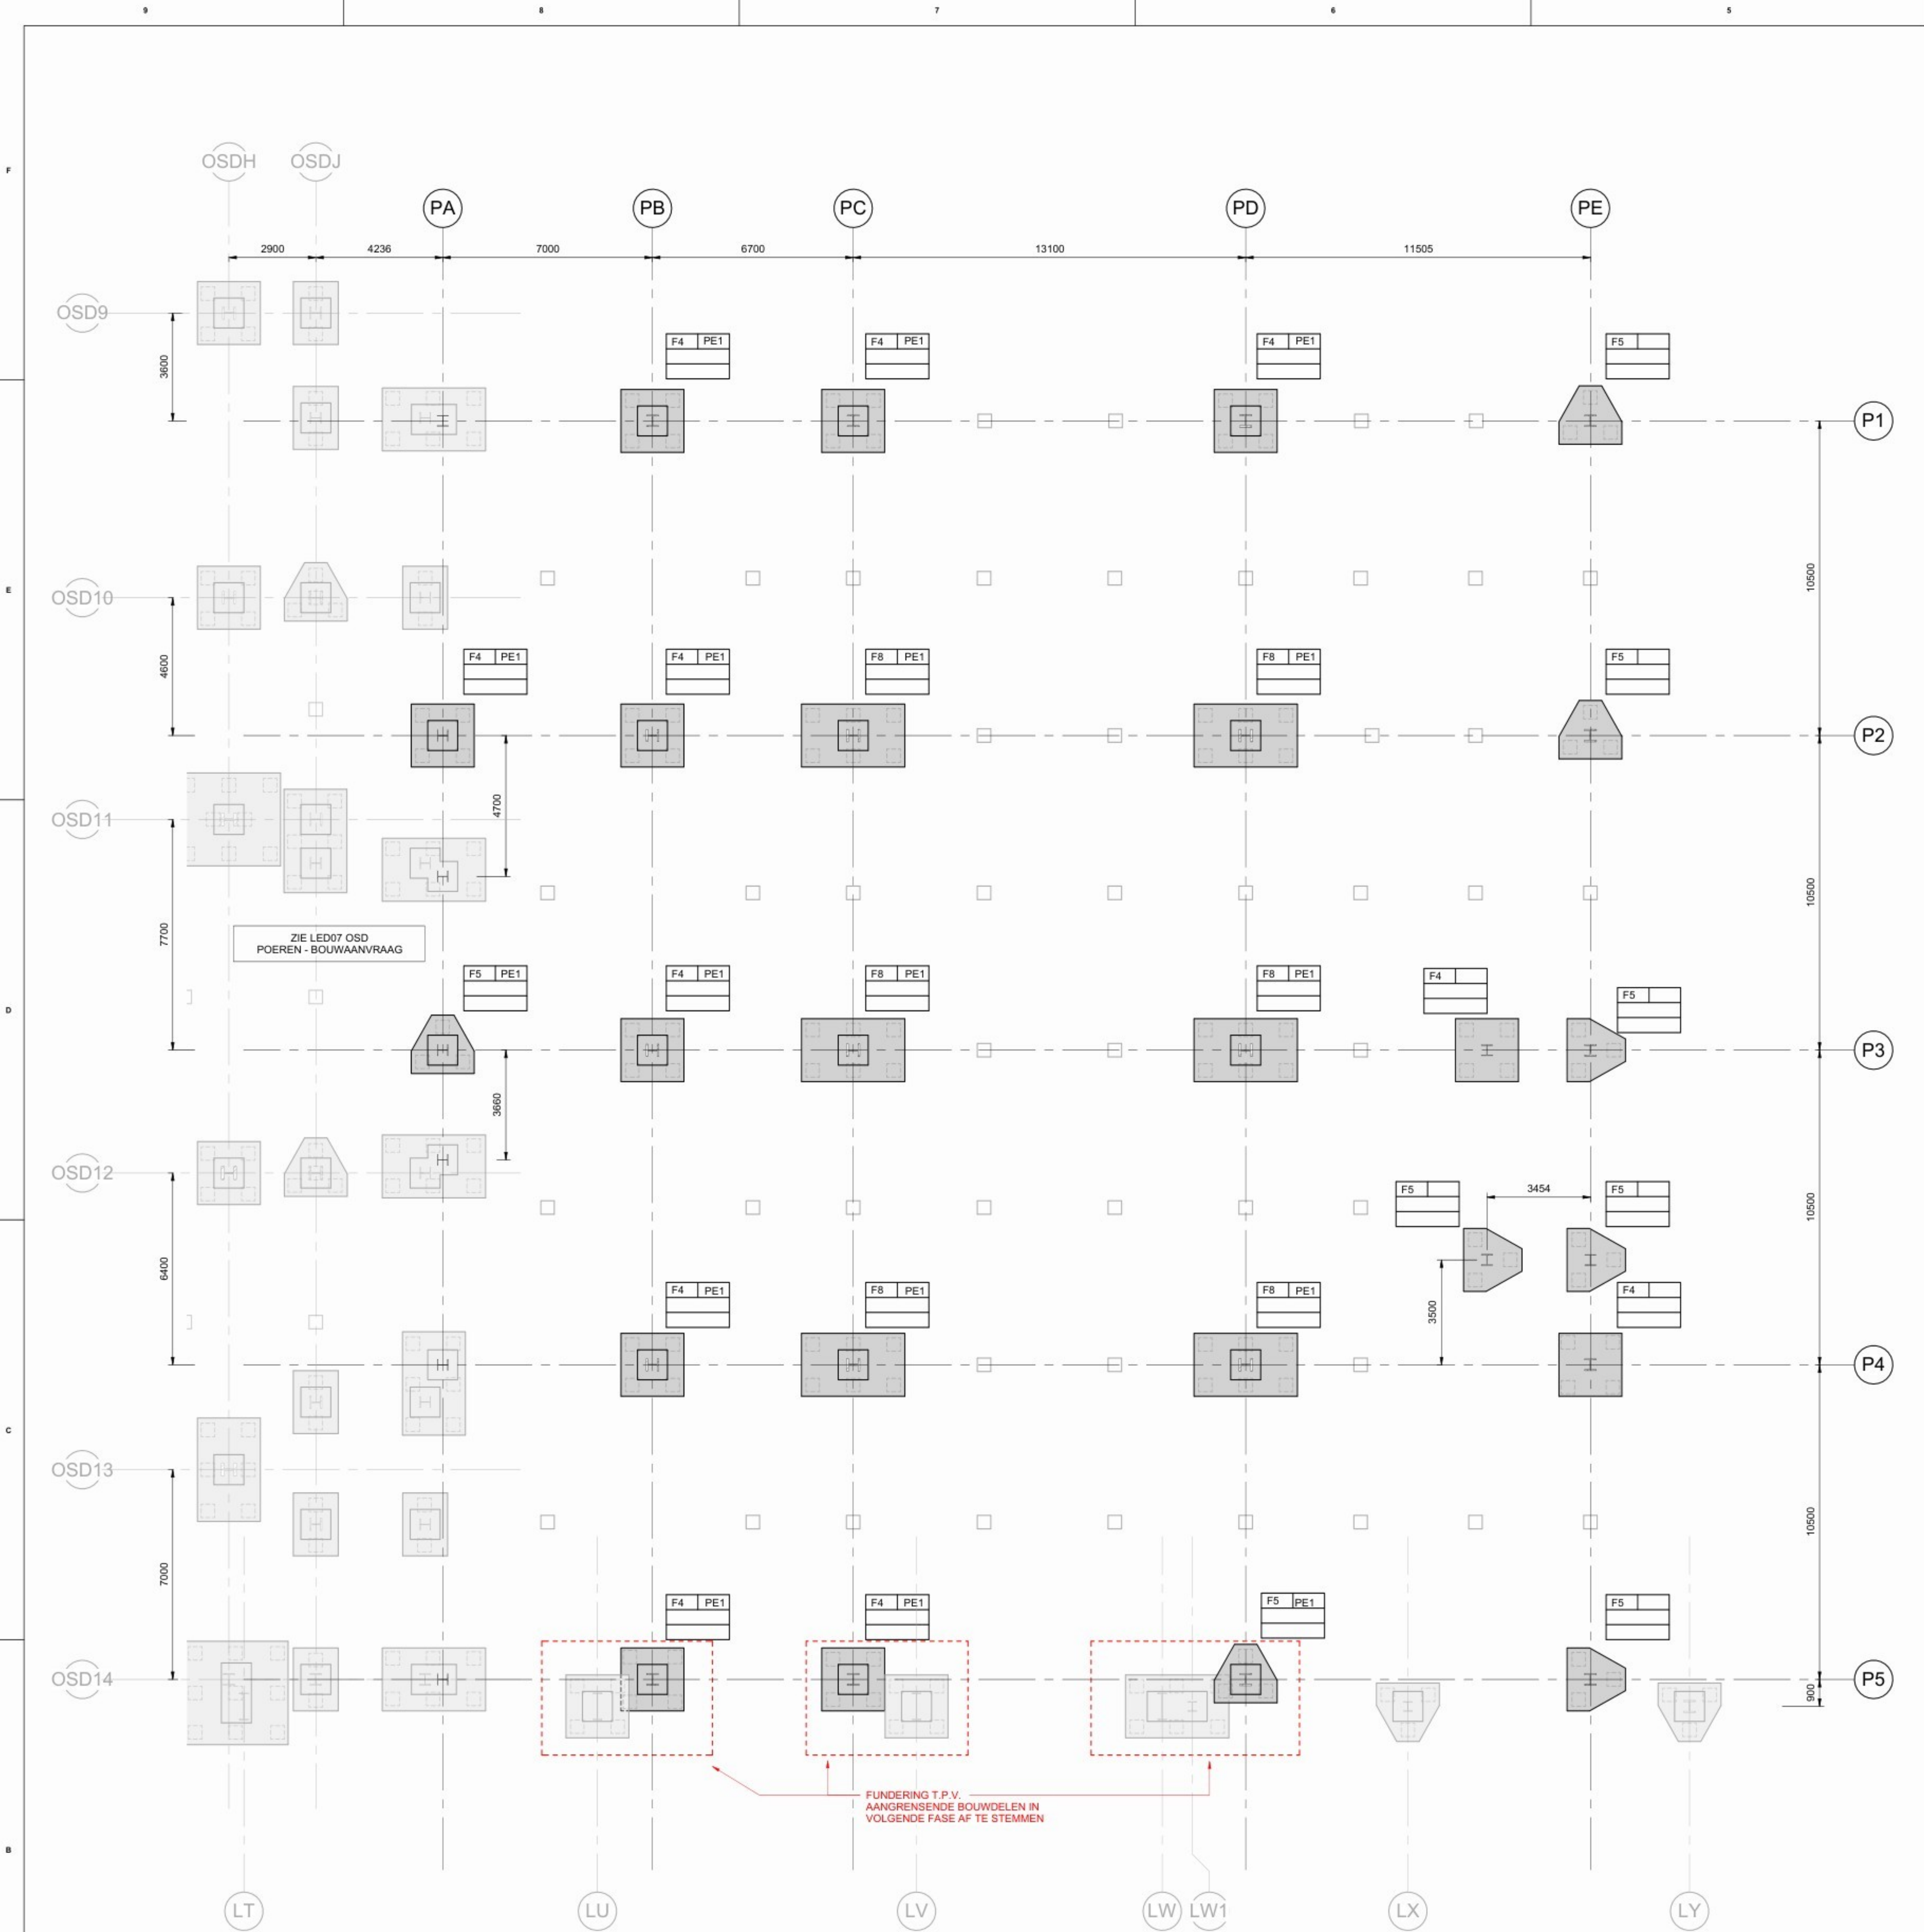

POEREN - BOUWAANVRAAG
SCALE 1 : 100

POEREN SCHEMA:

POER TYPE		
FX	PEX	POER OPSTORT
TOCP: XX.XXX		PEIL BOVENKANT OPSTORT
TOF: XX.XXX		PEIL BOVENKANT POER

POEREN			
TYPE	AFMETINGEN (mm)		
	LENGTE	BREEDTE	HOOGTE
F4	2100	2100	1100
F5	1950	2100	1000
F8	3450	2100	1300


OPSTORTEN			
TYPE	AFMETINGEN (mm)		
	LENGTE	BREEDTE	HOOGTE
PE1	1000	1000	1100

algemene opmerkingen

- Alle maten in mm
- Peil n.t.b., alle niveau's uitgezet t.o.v. N.A.P.
- Brandwerendheidseis hoofd draagconstructie = 60 minuten
- Staalkwaliteit: S355JR binnen en S355J0 buiten (tenzij anders aangegeven)
- Staalkwaliteit: S355J2H binnen en S355J0H buiten voor kokers en buizen, warmgevormd (temp. 920°C)



3D IMPRESSIE
SCALE

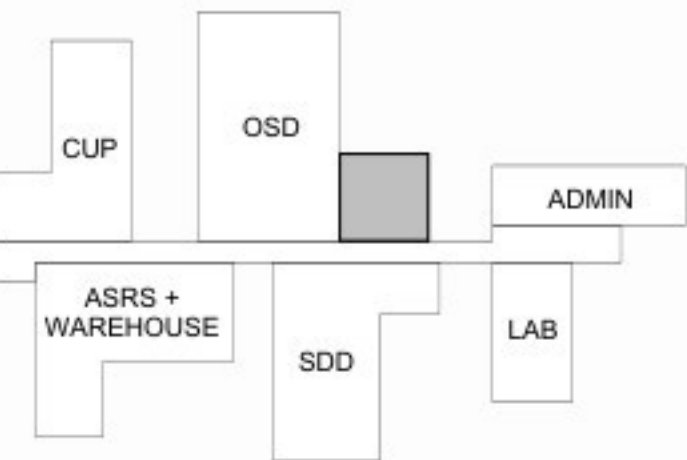

Eli Lilly te Katwijk



Edwin
RED Company
Powerhouse Company




POEREN - BOUWAANVRAAG

LED08+09 OSD/SDD PILOT PLANT

SYSTEM TYPE		EDFCE/BUILDING	LEVEL/FLOOR
NA		LED08+09	FOUNDATION LEVEL
SUB DISCIPLINE		LOCATION CODE	ROOM
AI		LED	NA
CRITICAL QUALITY		ENTERPRISE GROUP	DRAWING INTENTION
NO		DRY PRODUCTS	PROJDOC
CRITICAL BUSINESS		EQUIPMENT CLASSIFICATION	ALTERNATE DOCUMENT ID
NA		NA	NA
CRITICAL HSE		VENDOR	DOCUMENT ID
NO		NA	
NON-CRITICAL		ENGINEERING AGENCY DOC ID	
YES		JPI NUMBER	

Opmerking Van Rossum:

- De verantwoordelijkheid voor het constructieve ontwerp berust bij Jacobs Engineering.
- Van Rossum heeft de tekeningen van Jacobs vertaald en geschikt gemaakt voor de aanvraag omgevingsvergunning.
- Tekening op basis van tekeningen en modellen Jacobs Engineering 16-03-2026.

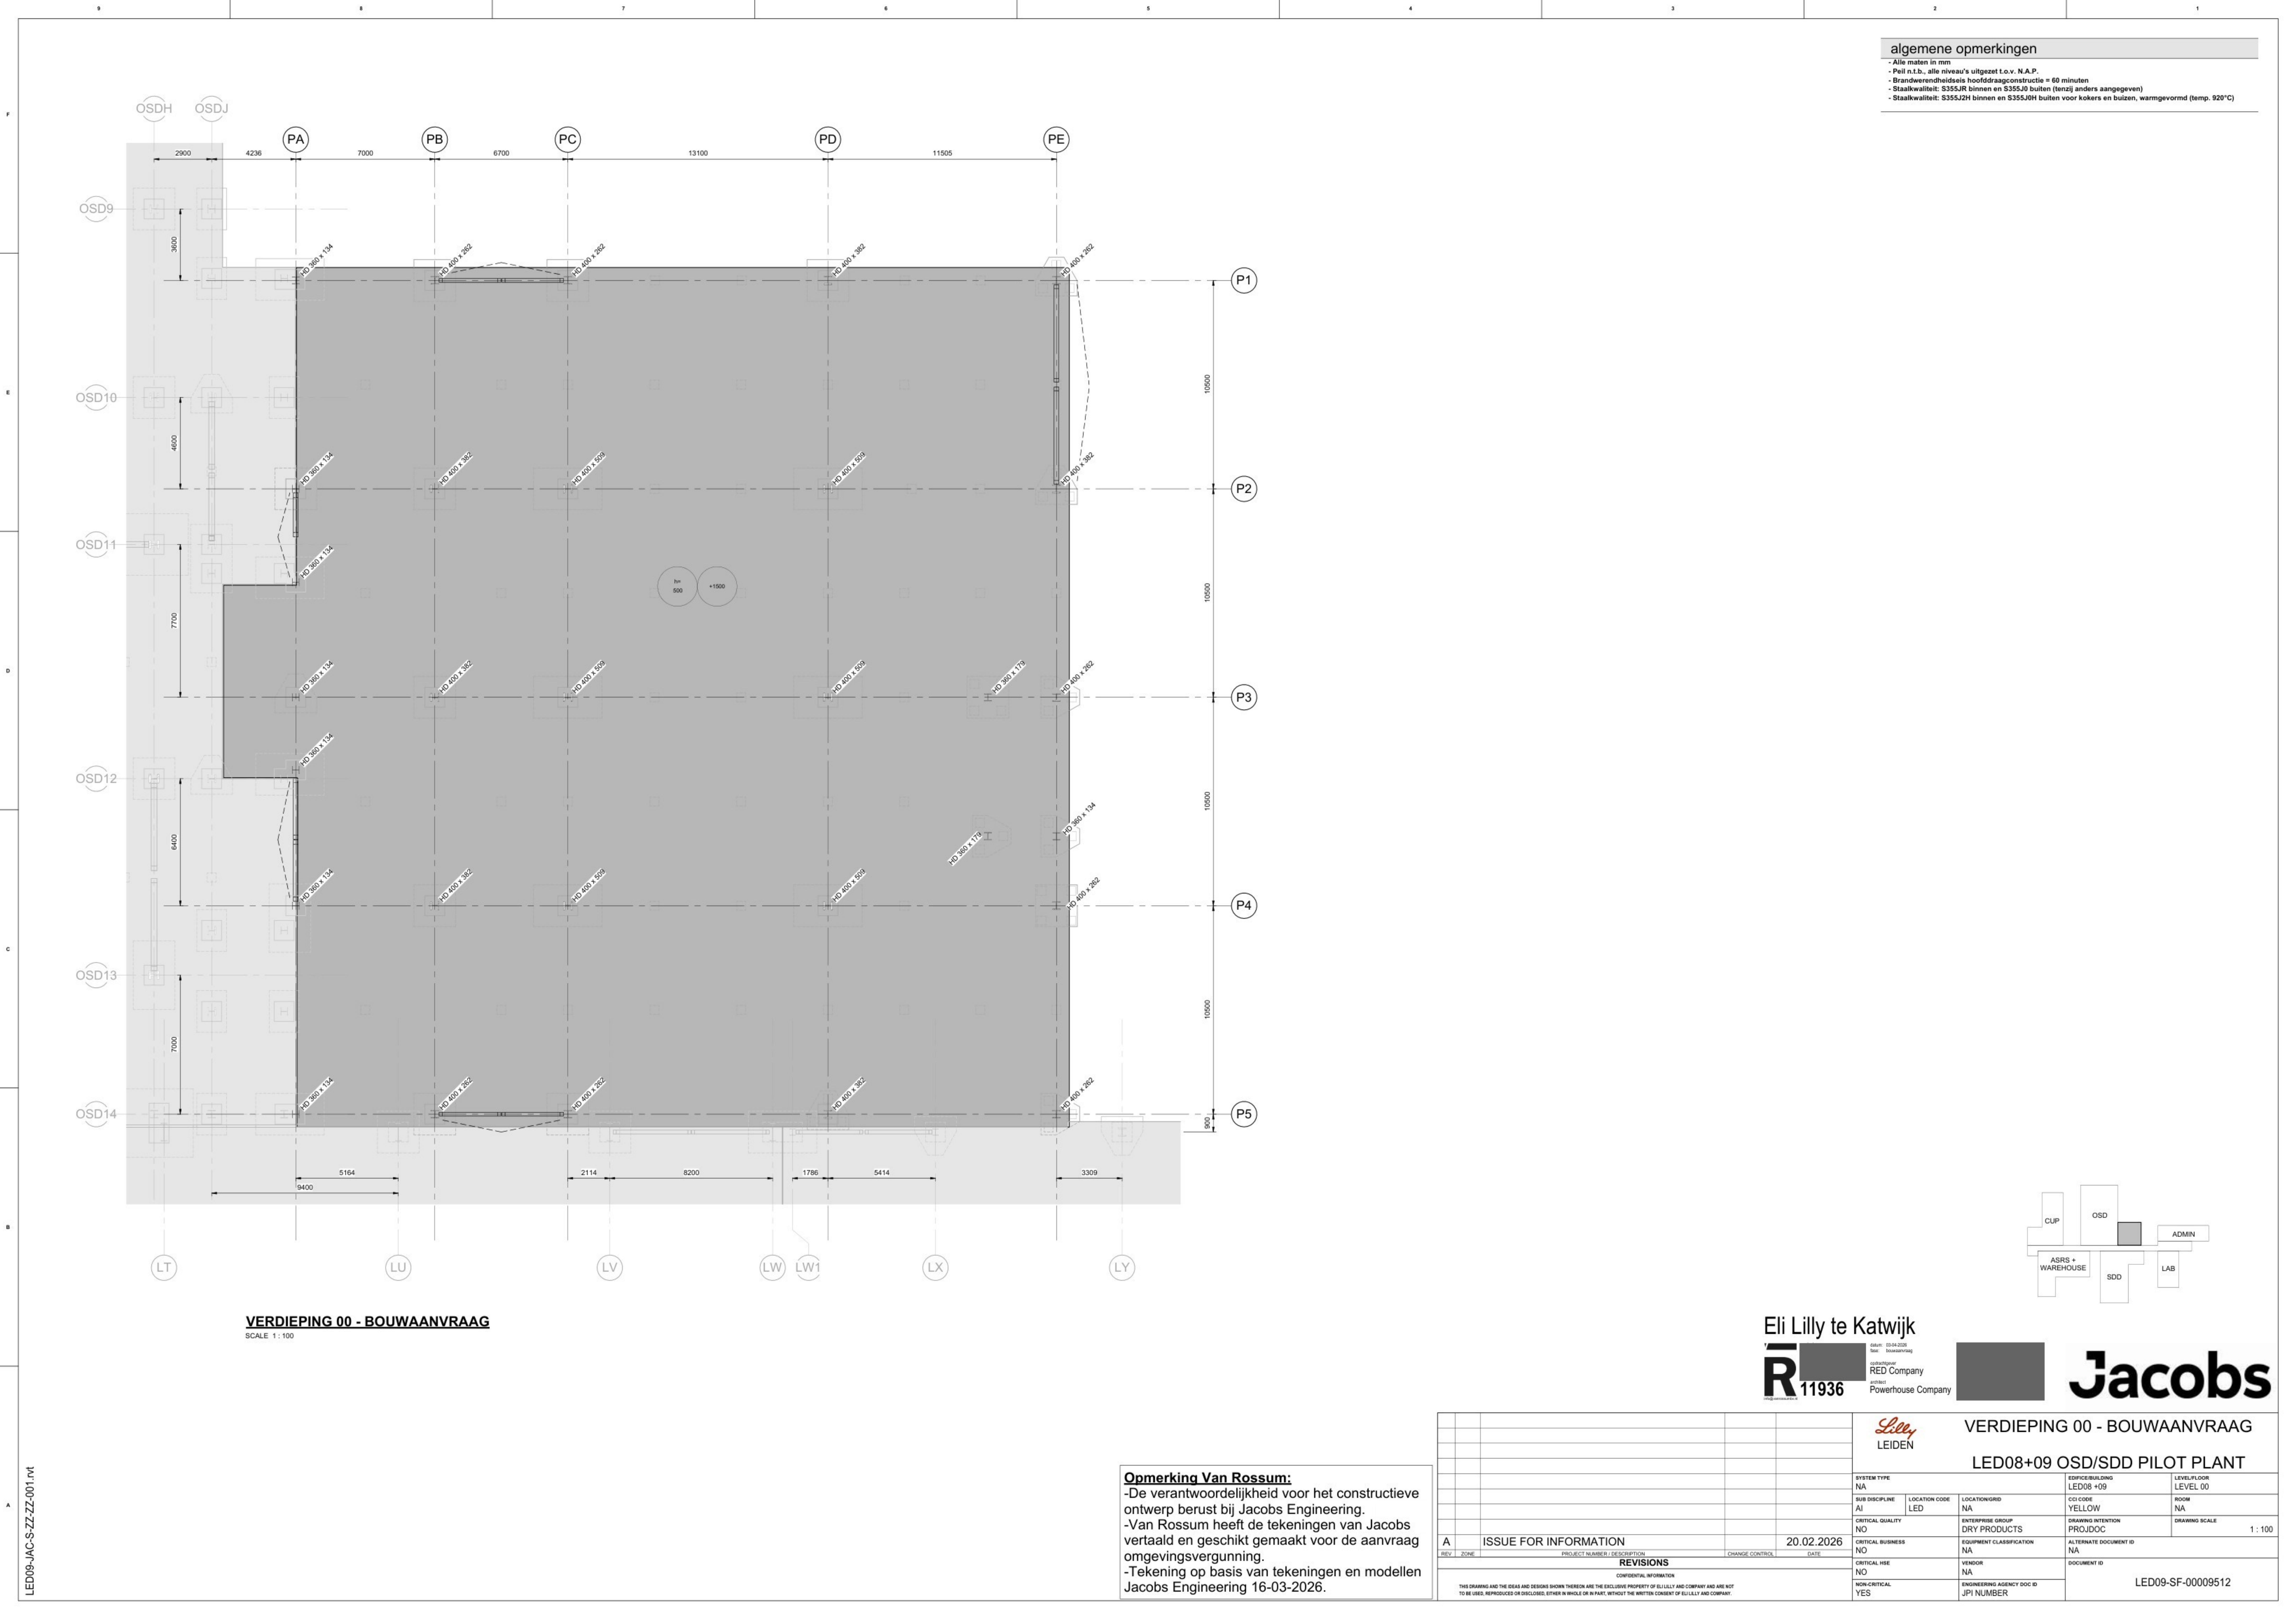

algemene opmerkingen

- Alle maten in mm
- Peil n.t.b., alle niveau's uitgezet t.o.v. N.A.P.
- Brandwerendheid/sis hoofddraagconstructie = 60 minuten
- Staalkwaliteit: S355JR binnen en S355J0 buiten (tenzij anders aangegeven)
- Staalkwaliteit: S355J2H binnen en S355J0H buiten voor kokers en buizen, warmgevoerd (temp. 920°C)

VERDIEPING 00 - BOUWAANVRAAG
SCALE 1:100

Eli Lilly te Katwijk




VERDIEPING 00 - BOUWAANVRAAG

LED08+09 OSD/SDD PILOT PLANT

SYSTEM TYPE		EDFCE/BUILDING		LEVEL/FLOOR	
NA		LED08+09		LEVEL 00	
SUB DISCIPLINE		LOCATION CODE		C/O CODE	
AI		LED		YELLOW	
CRITICAL QUALITY		ENTERPRISE GROUP		DRAWING INTENTION	
NO		DRY PRODUCTS		PROJDOC	
CRITICAL BUSINESS		EQUIPMENT CLASSIFICATION		ALTERNATE DOCUMENT ID	
NA		NA		NA	
CRITICAL HSE		VENDOR		DOCUMENT ID	
NO		NA		LED09-SF-00009512	
NON-CRITICAL		ENGINEERING AGENCY DOC ID			
YES		JPI NUMBER			

Opmerking Van Rossum:

-De verantwoordelijkheid voor het constructieve ontwerp berust bij Jacobs Engineering.
-Van Rossum heeft de tekeningen van Jacobs vertaald en geschikt gemaakt voor de aanvraag omgevingsvergunning.
-Tekening op basis van tekeningen en modellen Jacobs Engineering 16-03-2026.

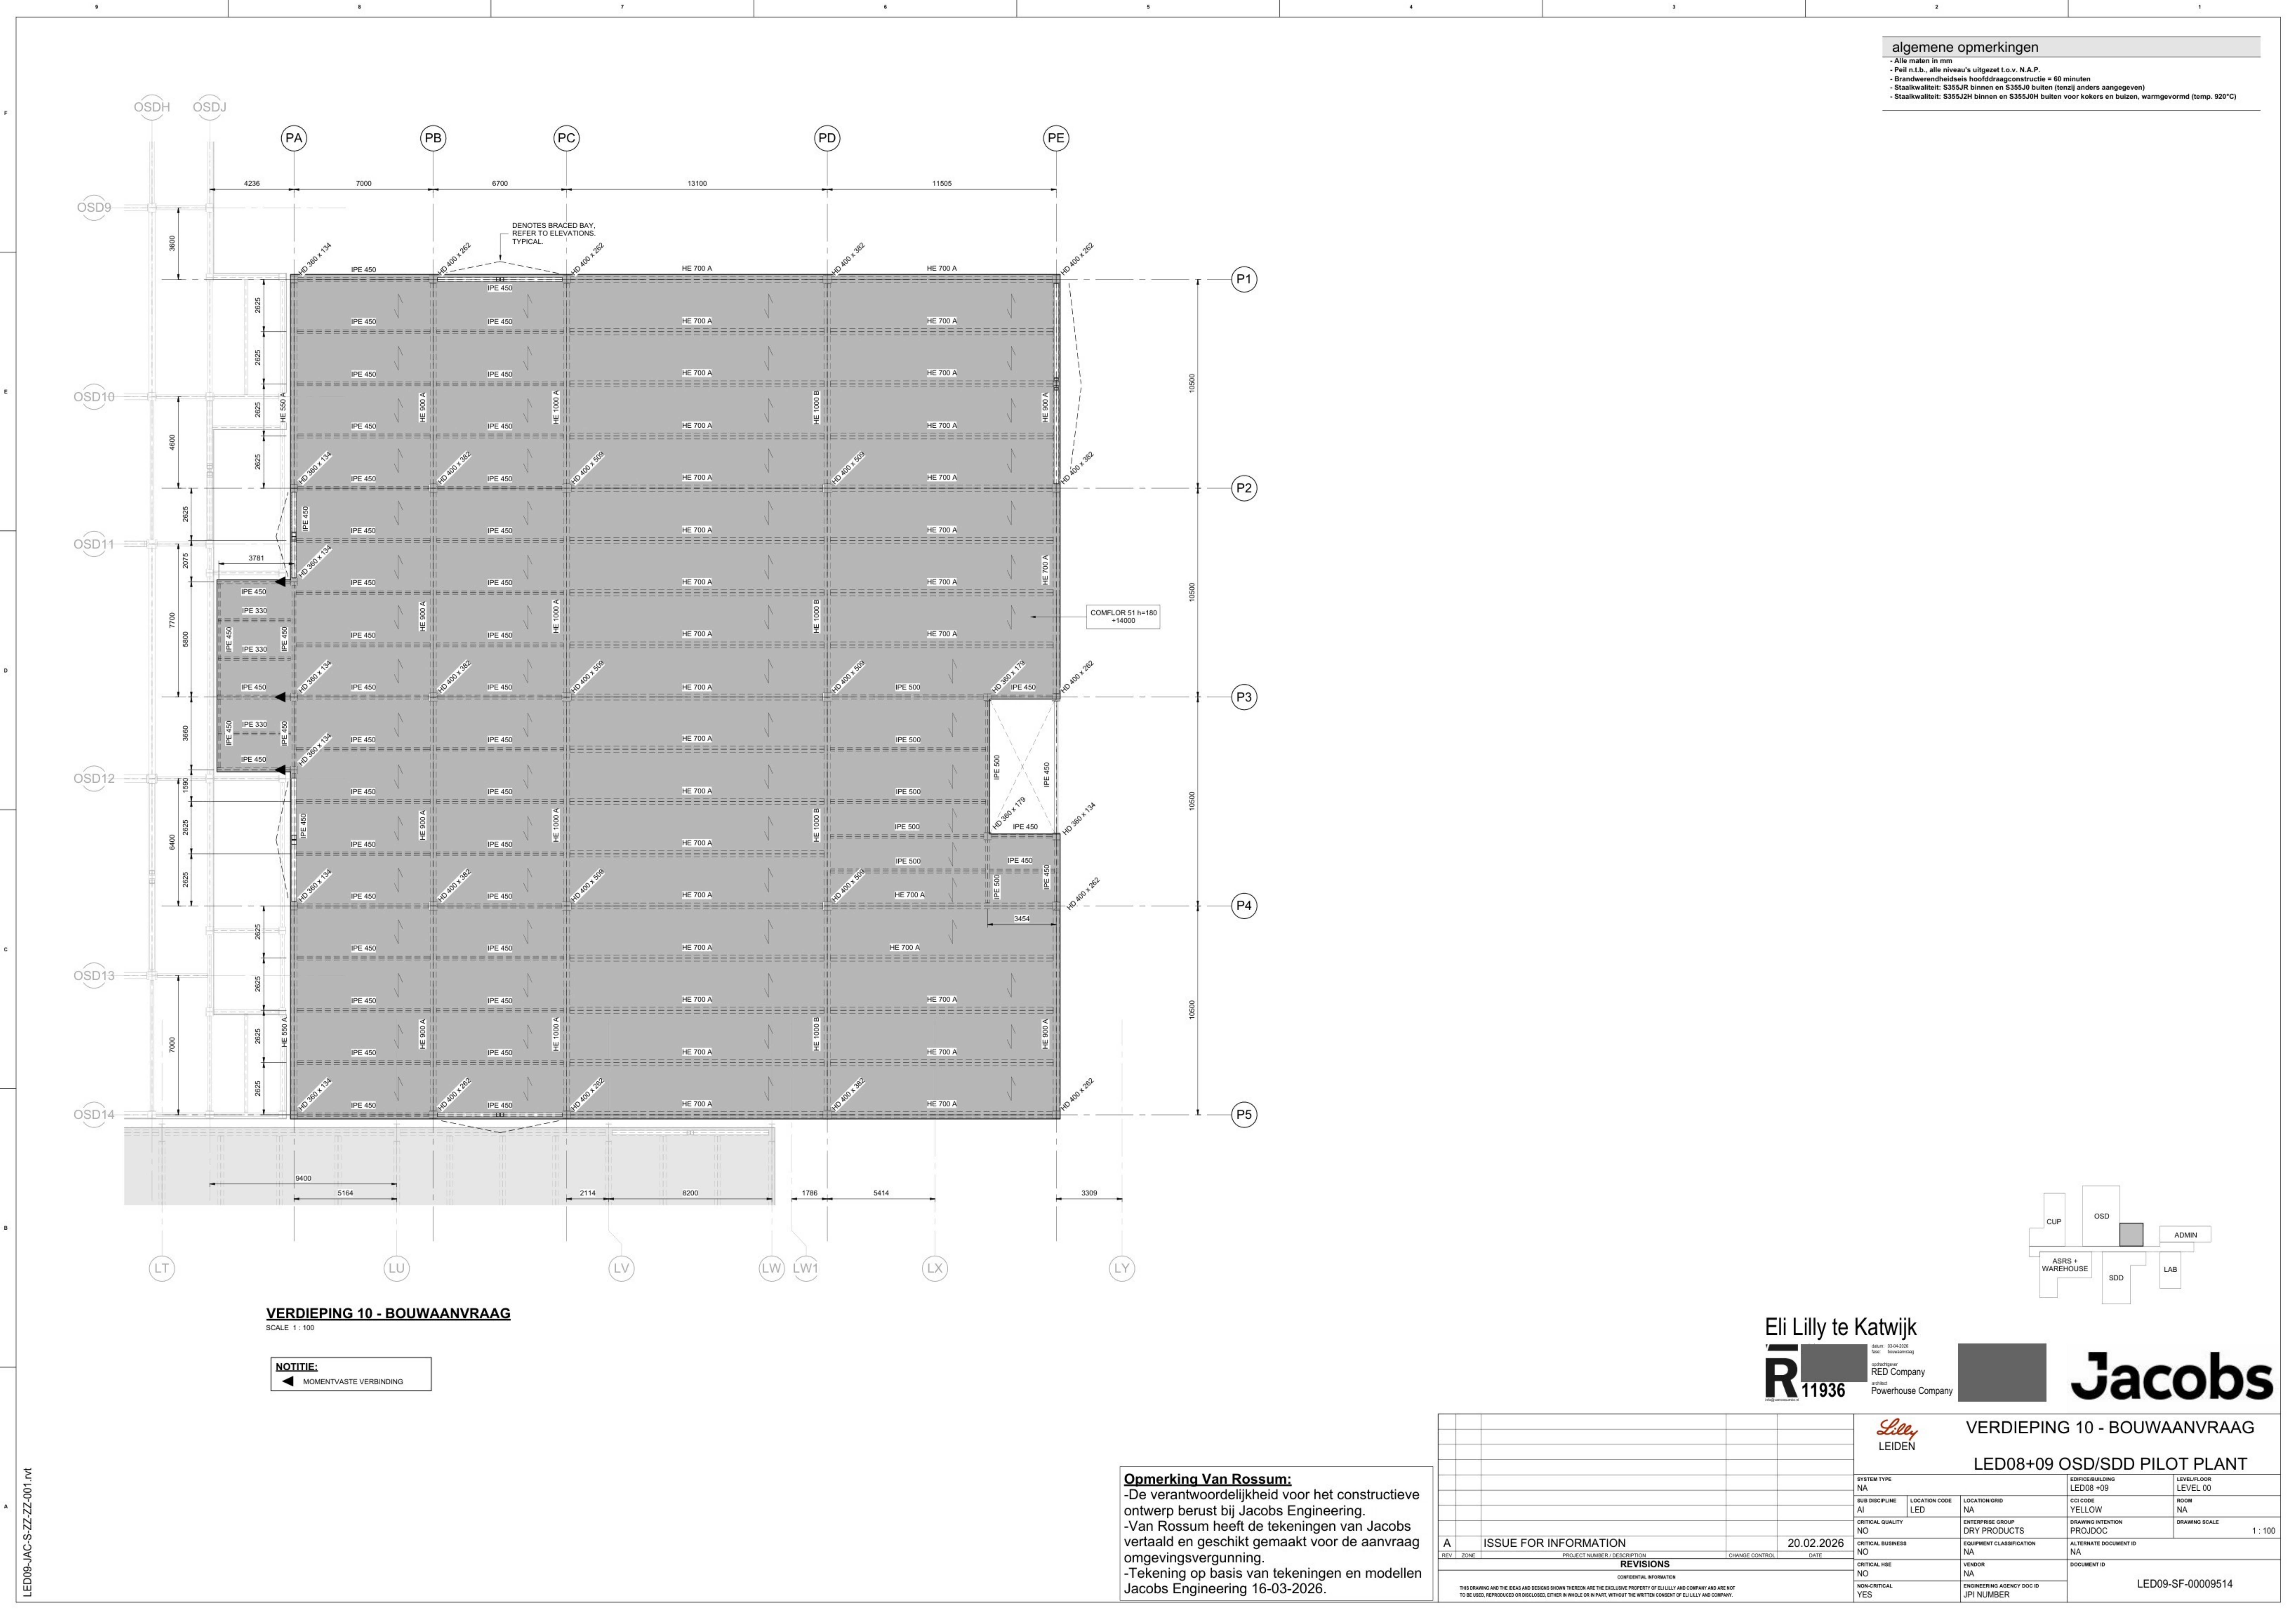

algemene opmerkingen


- Alle maten in mm
- Peil n.t.b., alle niveau's uitgezet t.o.v. N.A.P.
- Brandwerendheidsklasse hoofdconstructie = 60 minuten
- Staalkwaliteit: S355JR binnen en S355J0 buiten (tenzij anders aangegeven)
- Staalkwaliteit: S355J2H binnen en S355J0H buiten voor kokers en buizen, warmgevormd (temp. 920°C)

VERDIEPING 10 - BOUWAANVRAAG

SCALE 1 : 100

NOTITIE:

◀ MOMENTVASTE VERBINDING

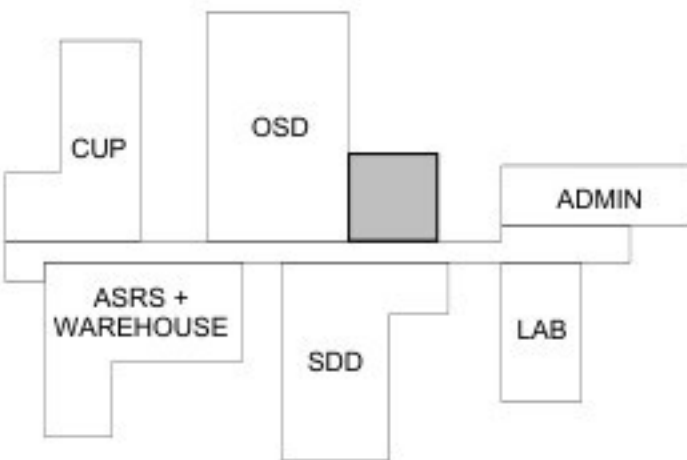

Eli Lilly te Katwijk



VERDIEPING 10 - BOUWAANVRAAG

LED08+09 OSD/SDD PILOT PLANT


SYSTEM TYPE		EDFCE/BUILDING		LEVEL/FLOOR	
NA		LED08+09		LEVEL 00	
SUB DISCIPLINE		LOCATION CODE		ROOM	
AI		LED		NA	
CRITICAL QUALITY		ENTERPRISE GROUP		DRAWING INTENTION	
NO		DRY PRODUCTS		PROJDOC	
CRITICAL BUSINESS		EQUIPMENT CLASSIFICATION		ALTERNATE DOCUMENT ID	
NA		NA		NA	
CRITICAL HSE		VENDOR		DOCUMENT ID	
NO		NA		LED09-SF-00009514	
NON-CRITICAL		ENGINEERING AGENCY DOC ID			
YES		JPI NUMBER			

Opmerking Van Rossum:

- De verantwoordelijkheid voor het constructieve ontwerp berust bij Jacobs Engineering.
- Van Rossum heeft de tekeningen van Jacobs vertaald en geschikt gemaakt voor de aanvraag omgevingsvergunning.
- Tekening op basis van tekeningen en modellen Jacobs Engineering 16-03-2026.

algemene opmerkingen


- Alle maten in mm
- Peil n.t.b., alle niveau's uitgezet t.o.v. N.A.P.
- Brandwerendheidsklasse hoofdconstructie = 60 minuten
- Staalkwaliteit: S355JR binnen en S355J0 buiten (tenzij anders aangegeven)
- Staalkwaliteit: S355J2H binnen en S355J0H buiten voor kokers en buizen, warmgevormd (temp. 920°C)

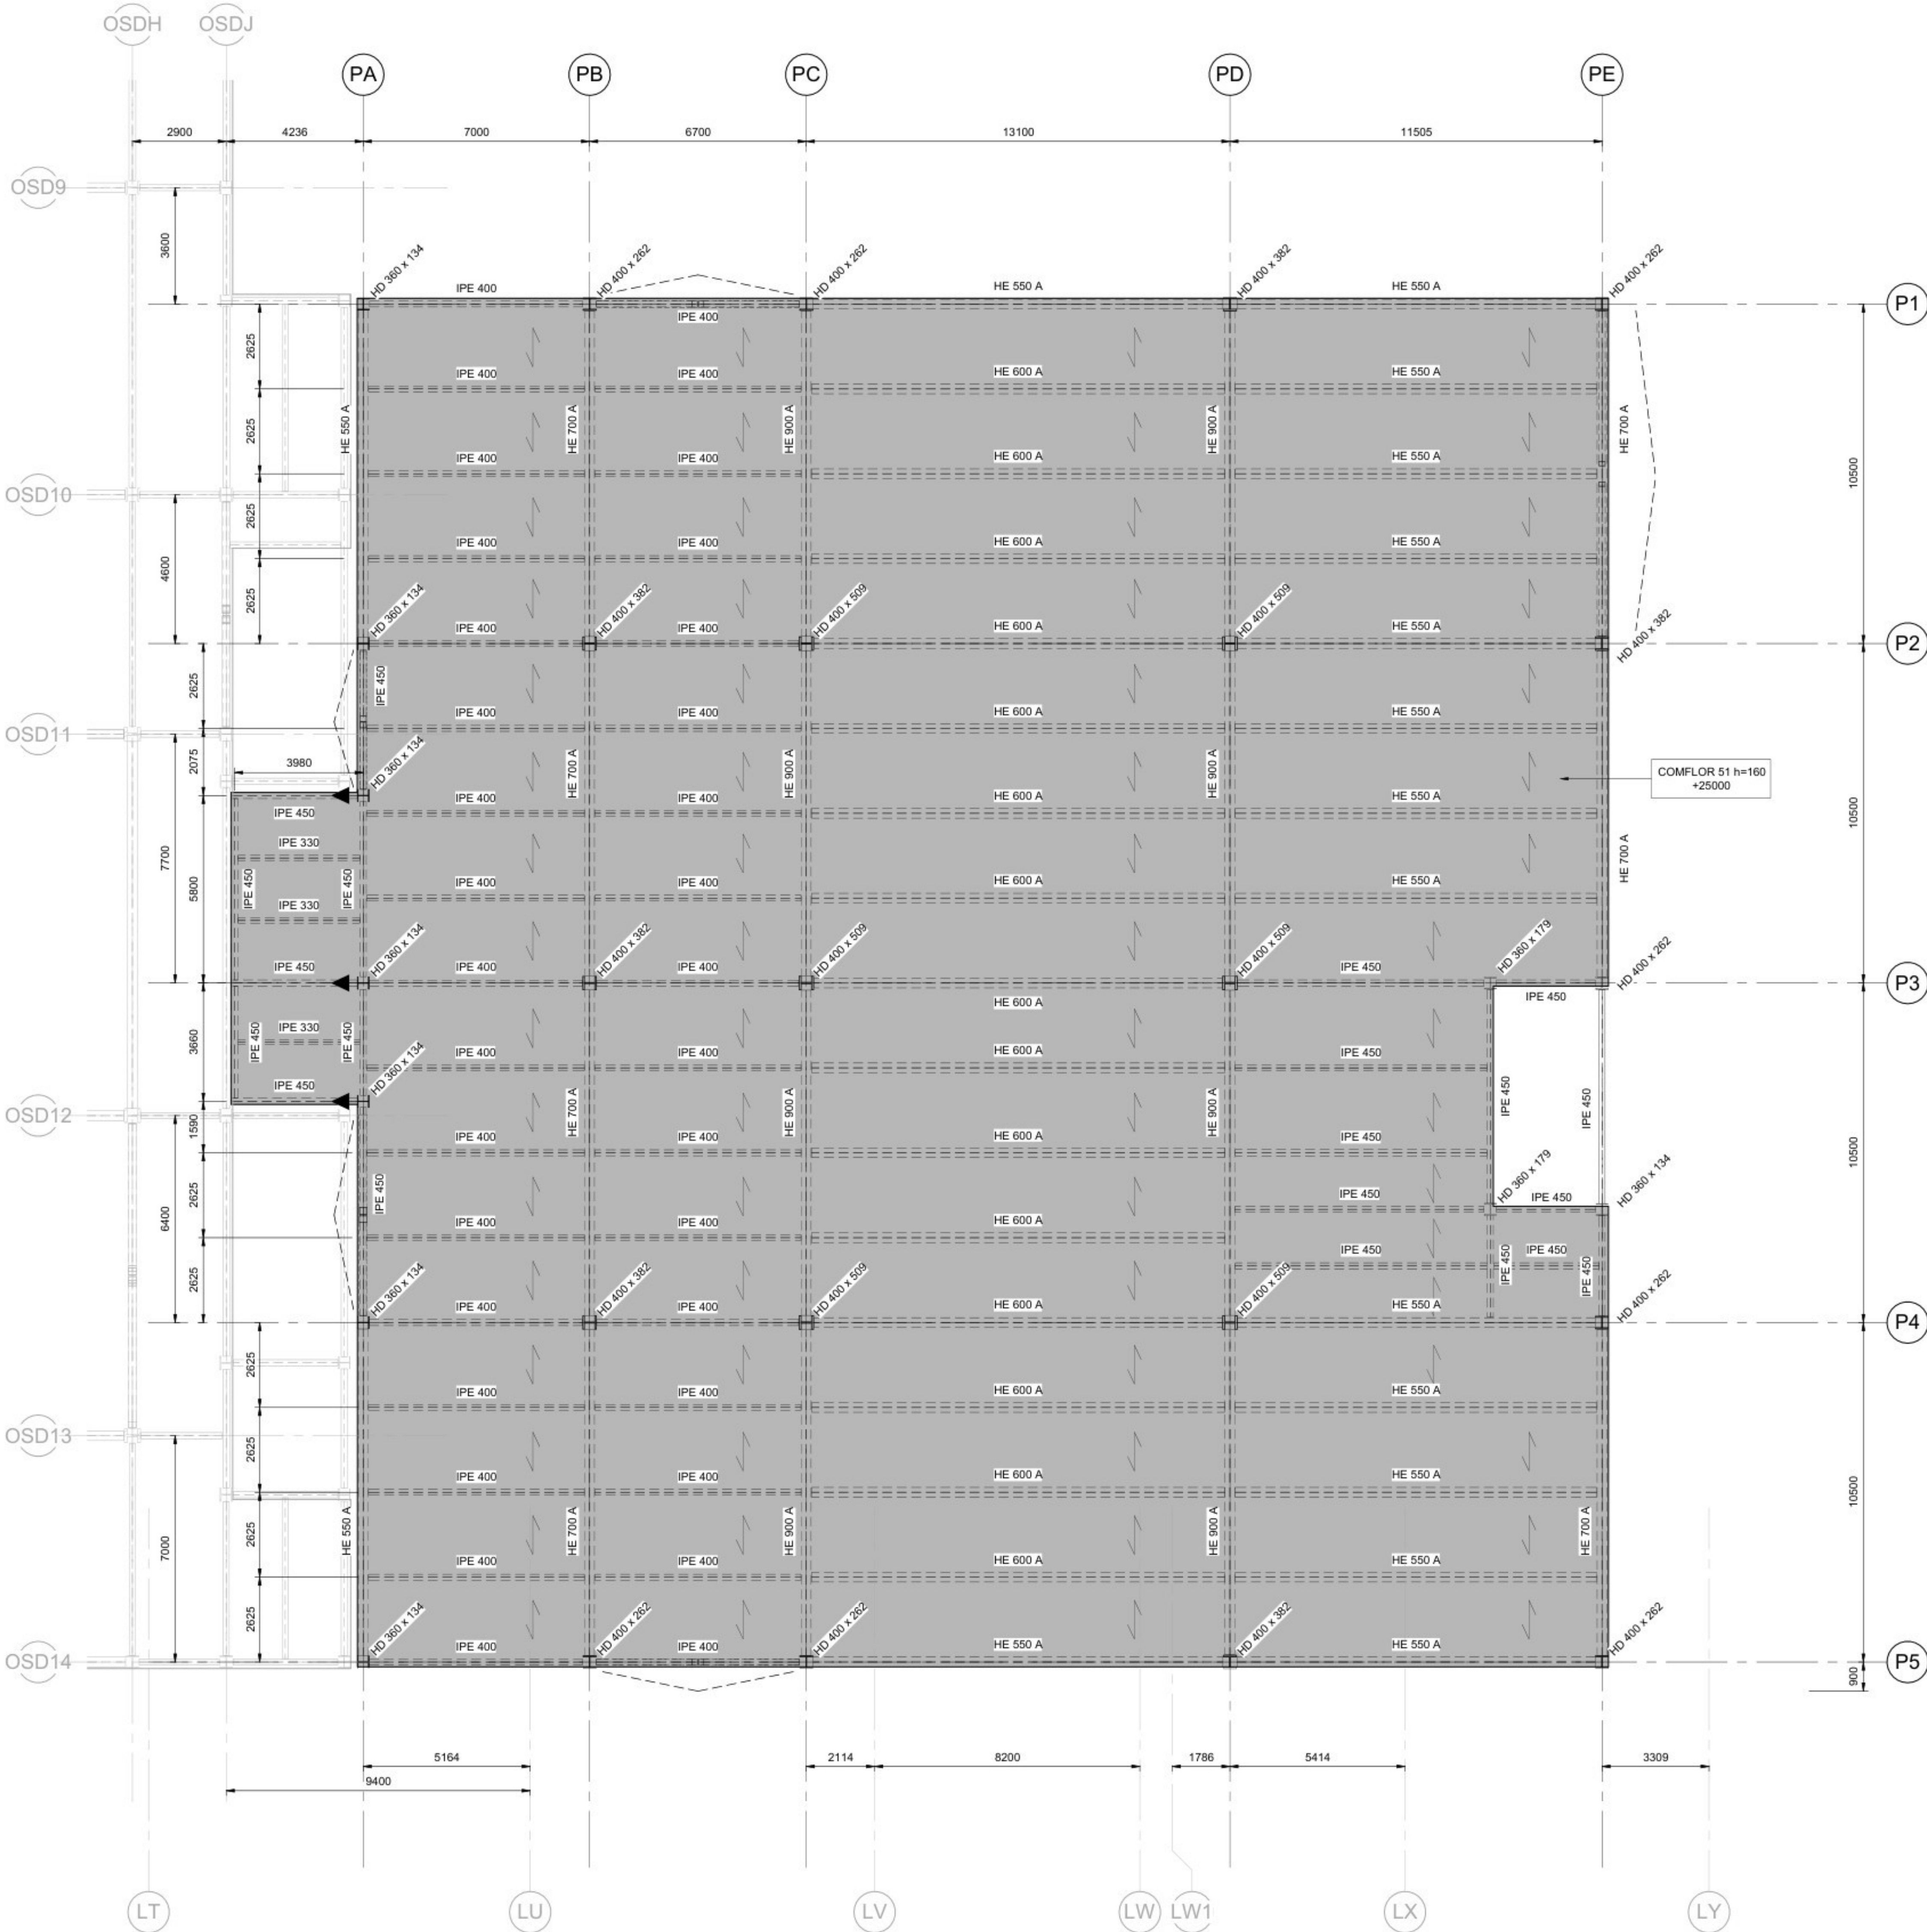

PENTHOUSE VERDIEPING - BOUWAANVRAAG
SCALE 1:100

DAK VERDIEPING - BOUWAANVRAAG
SCALE 1:100

NOTITIE:
◀ MOMENTVASTE VERBINDING

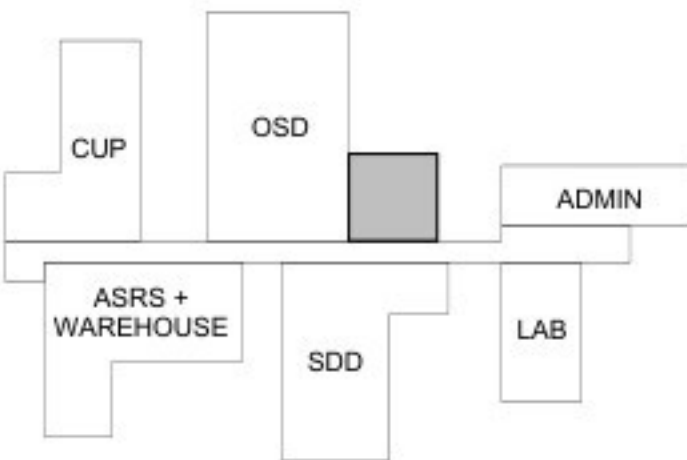

Eli Lilly te Katwijk





DAK VERDIEPING - BOUWAANVRAAG
LED08+09 OSD/SDD PILOT PLANT

REVISIONS				DOCUMENT ID	
REV	ZONE	PROJECT NUMBER / DESCRIPTION	CHANGE CONTROL	DATE	DOCUMENT ID
A		ISSUE FOR INFORMATION		20.02.2026	LED09-SF-00009516
SYSTEM TYPE				EDFCE/BUILDING	LEVEL/FLOOR
NA				LED08+09	ROOF LEVEL
SUB DISCIPLINE				CO CODE	ROOM
AI				YELLOW	NA
CRITICAL QUALITY				DRAWING INTENTION	DRAWING SCALE
NO				PROJDOC	1:100
CRITICAL BUSINESS				EQUIPMENT CLASSIFICATION	ALTERNATE DOCUMENT ID
NA				NA	NA
CRITICAL RISE				VENDOR	ENGINEERING AGENCY DOC ID
NO				NA	JPI NUMBER
NON-CRITICAL				YES	

Opmerking Van Rossum:
-De verantwoordelijkheid voor het constructieve ontwerp berust bij Jacobs Engineering.
-Van Rossum heeft de tekeningen van Jacobs vertaald en geschikt gemaakt voor de aanvraag omgevingsvergunning.
-Tekening op basis van tekeningen en modellen Jacobs Engineering 16-03-2026.

LED09-JAC-S-ZZ-ZZ-001.rvt

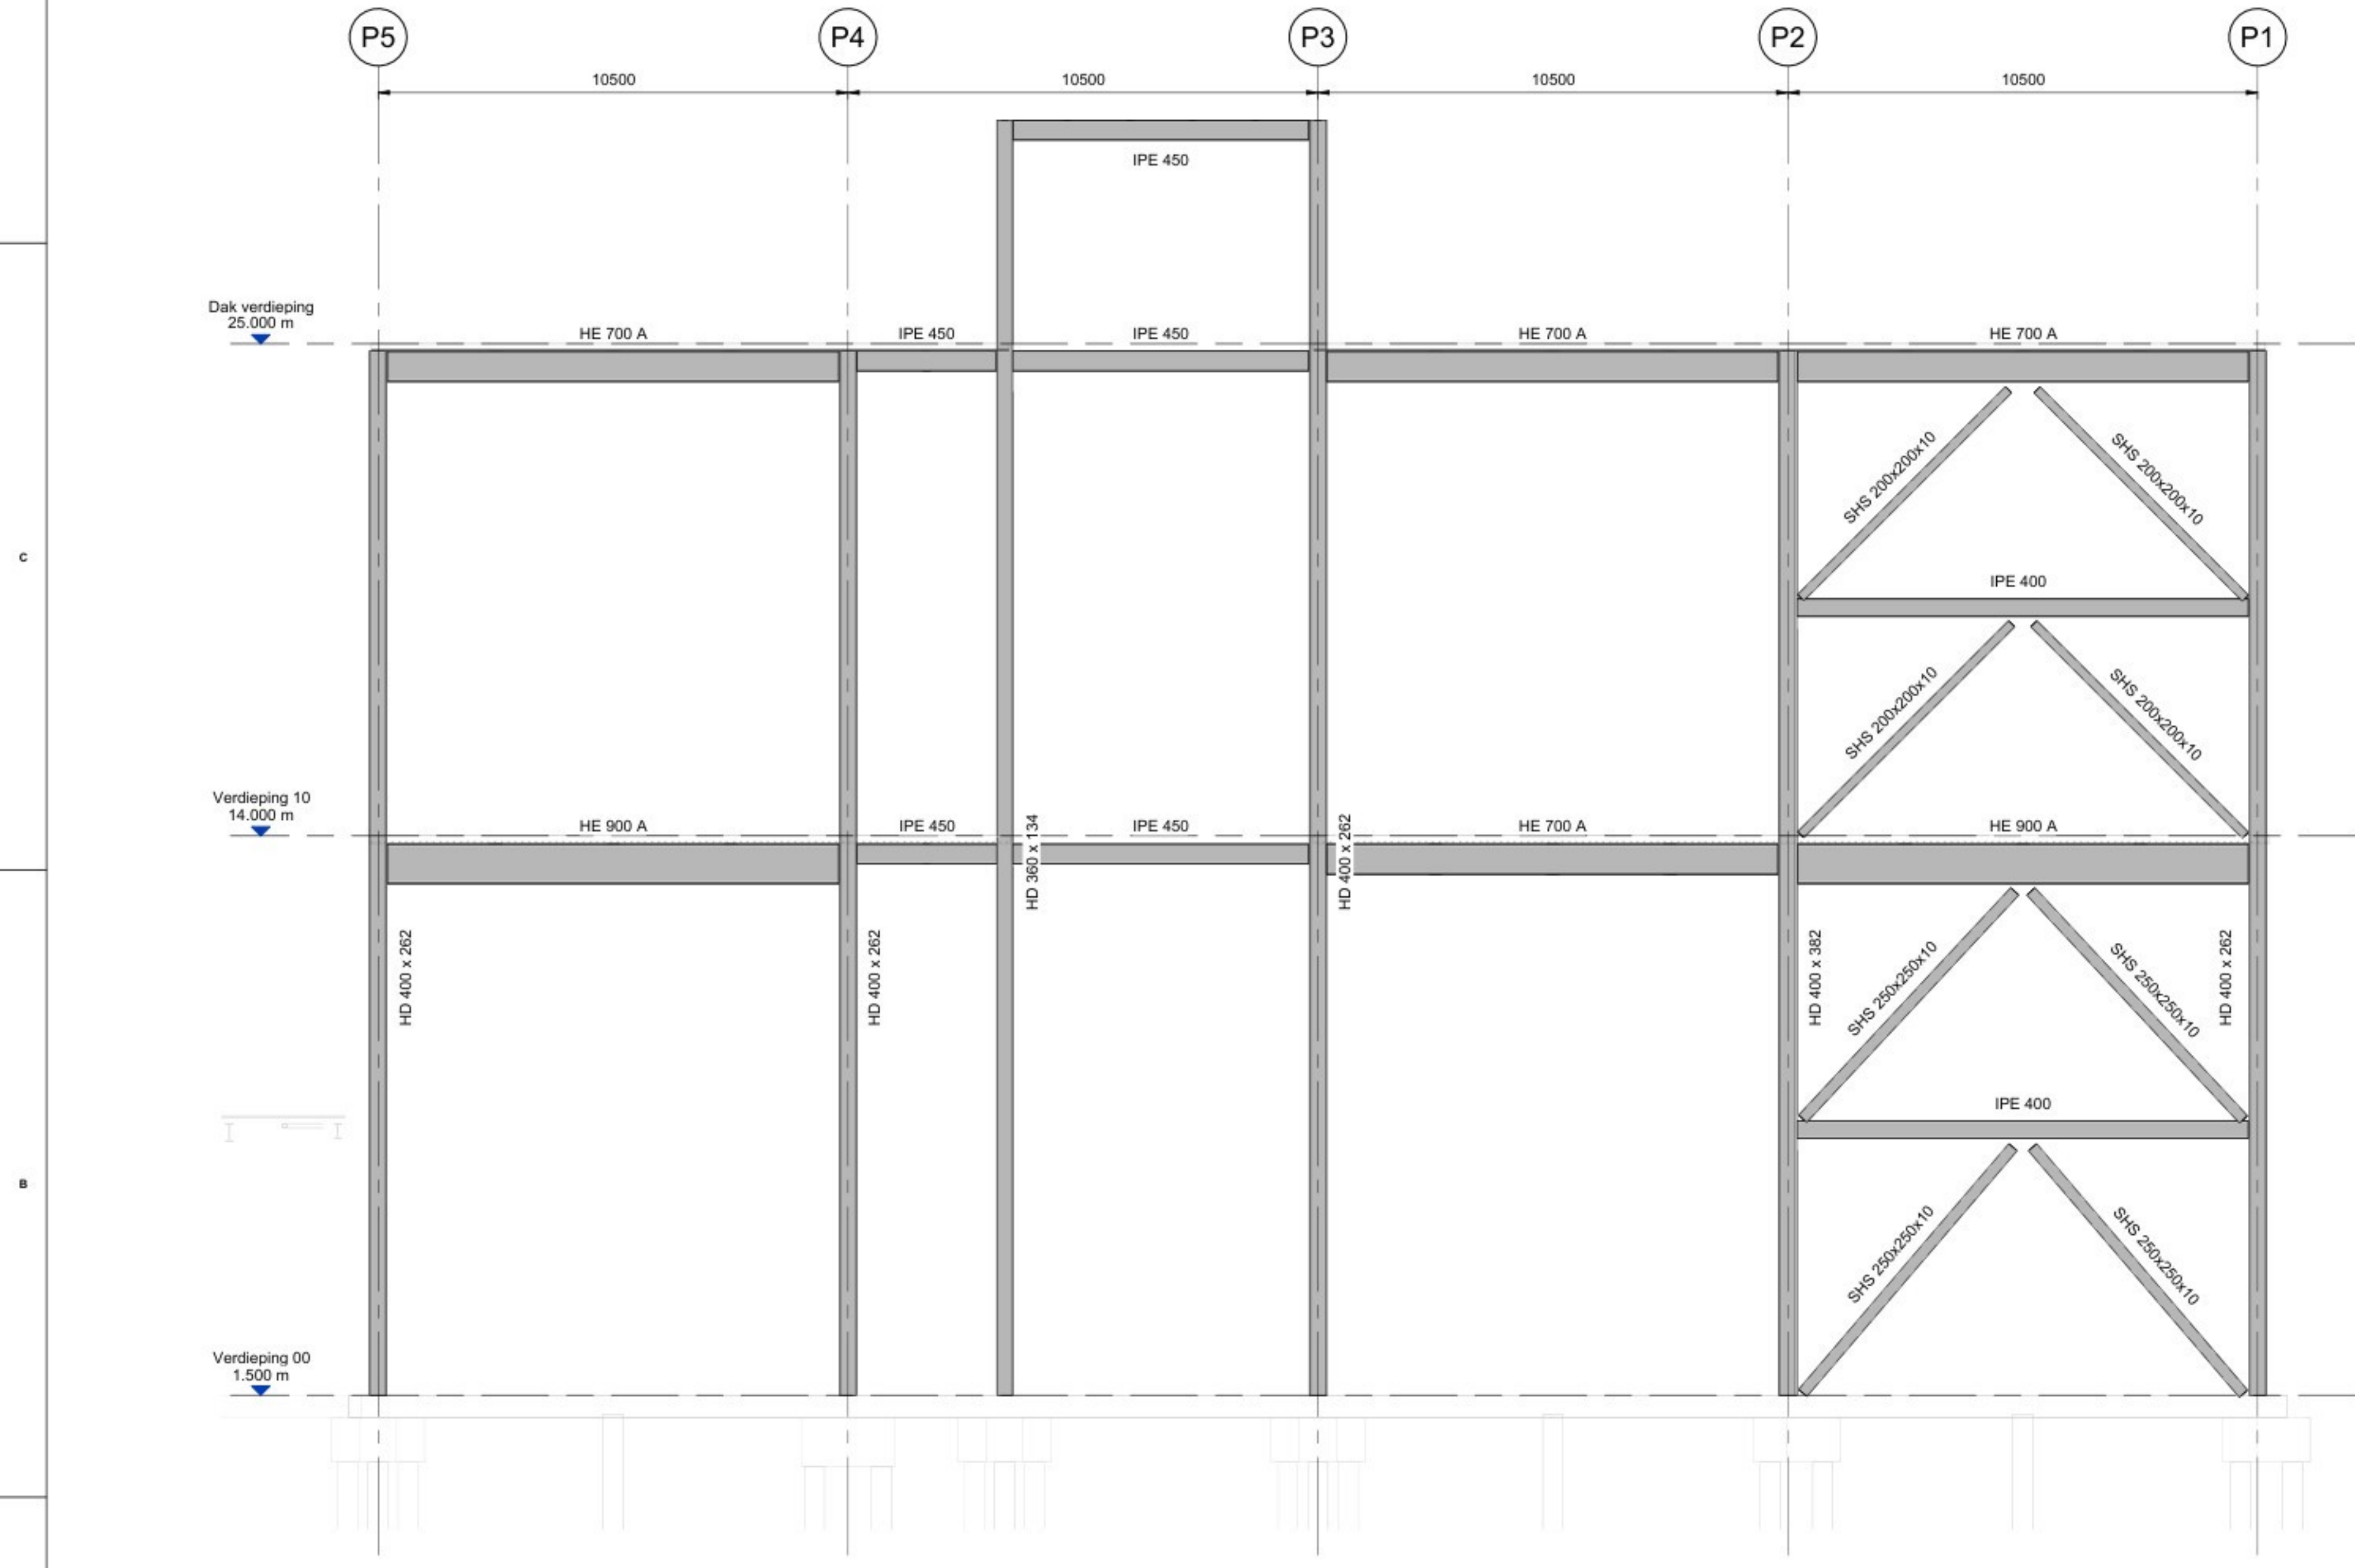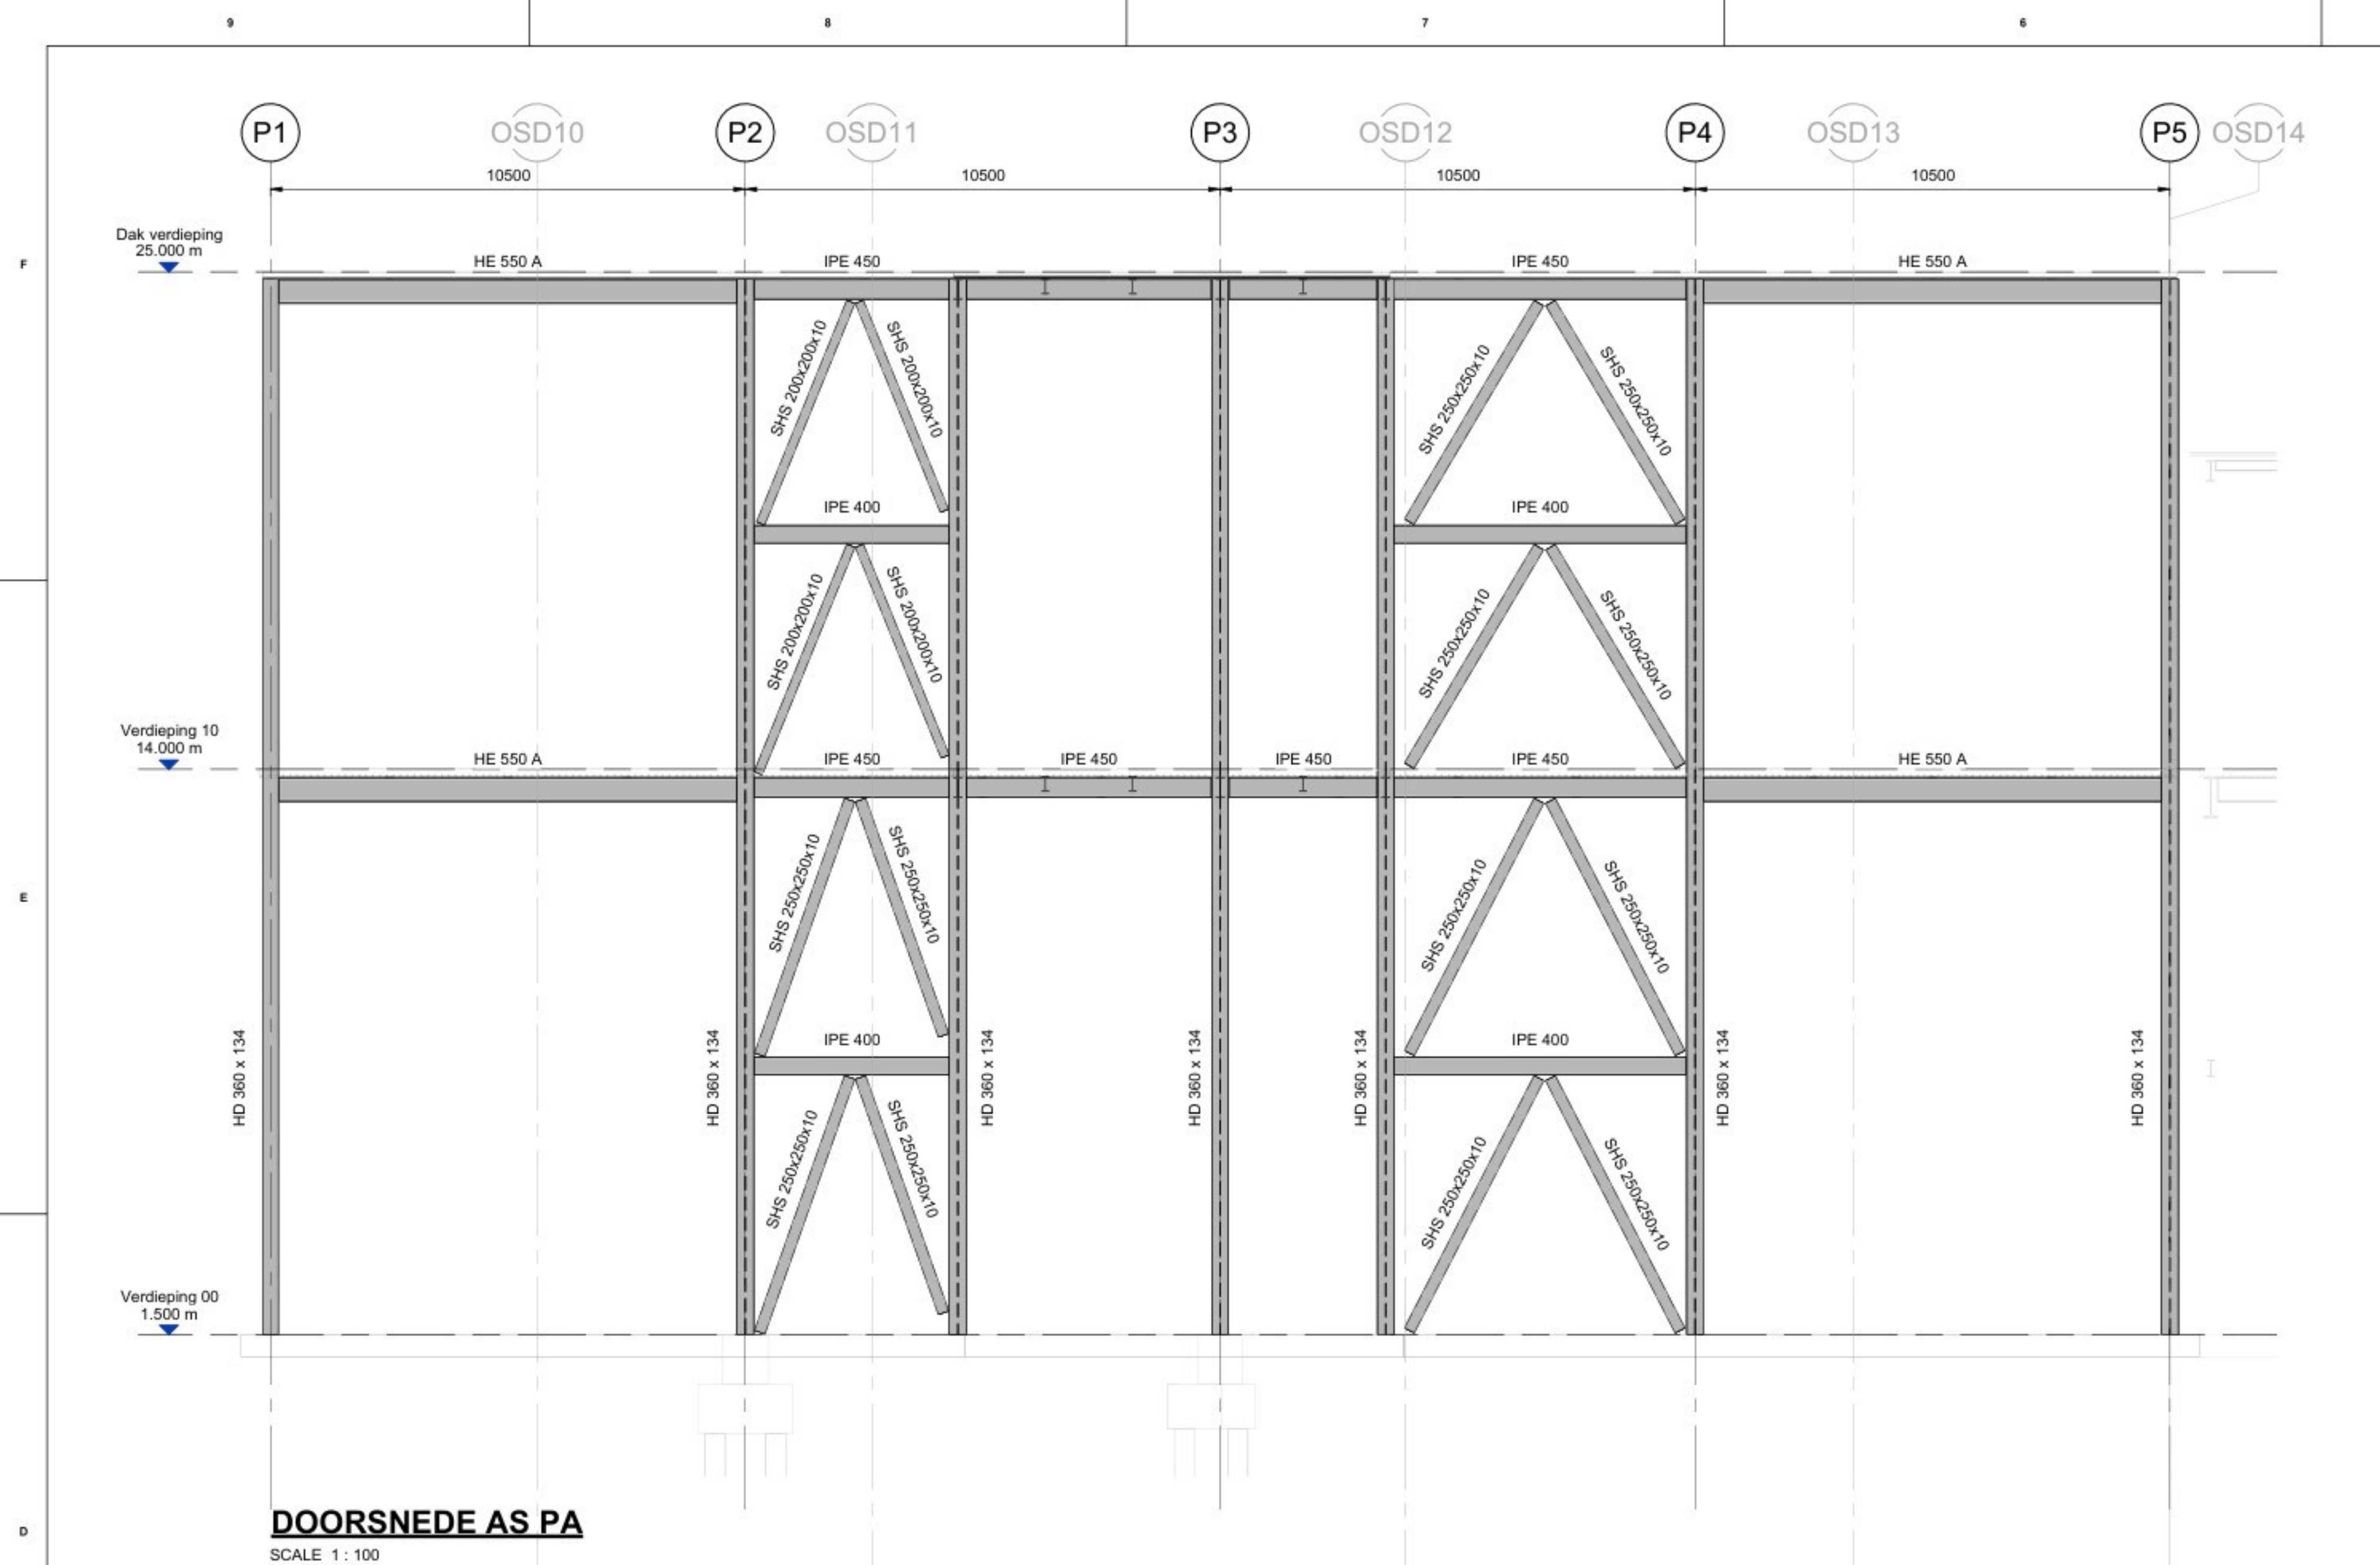

DOORSNEDE AS PA
SCALE 1 : 100

DOORSNEDE AS PE
SCALE 1 : 100

algemene opmerkingen

- Alle maten in mm
- Pelt n.t.b., alle niveau's uitgezet t.o.v. N.A.P.
- Brandwerendheidseis hoofdraagconstructie = 60 minuten
- Staalkwaliteit: S355JR binnen en S355J0 buiten (tenzij anders aangegeven)
- Staalkwaliteit: S355J2H binnen en S355J0H buiten voor kokers en buizen, warmgevormd (temp. 920°C)

CUP



OSD

ADMIN

ASRS + WAREHOUSE

SDD

LAB

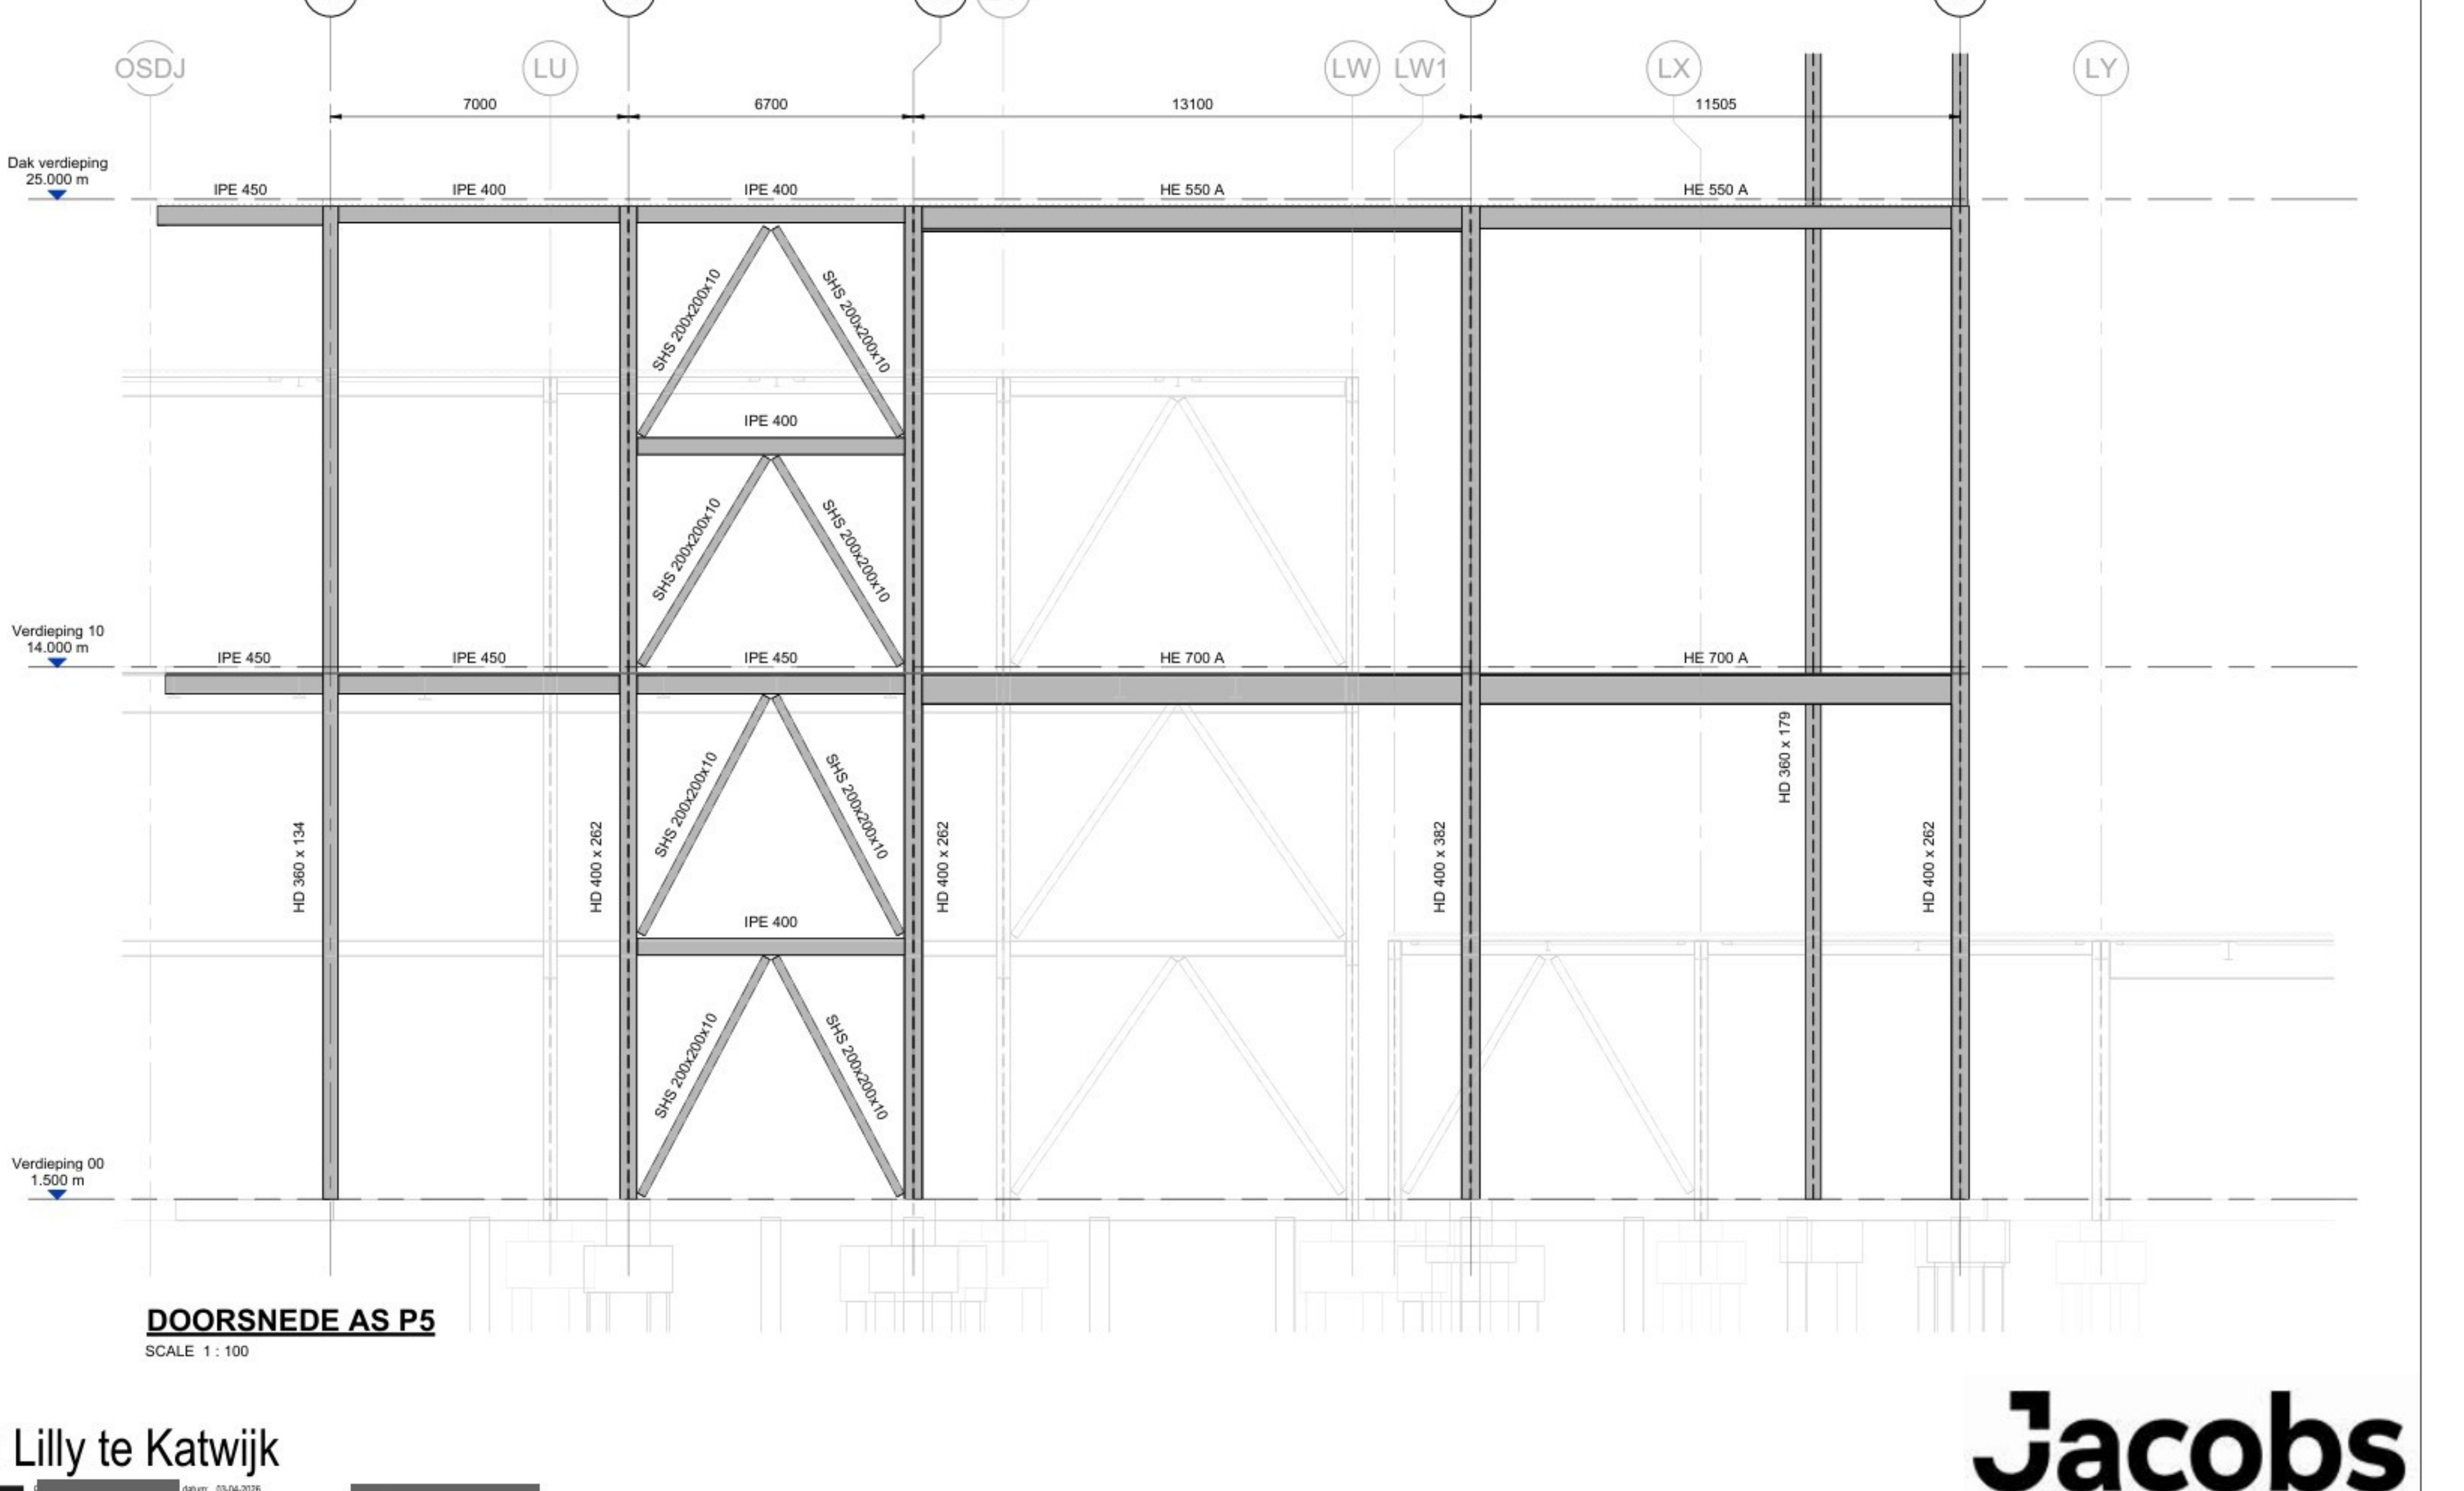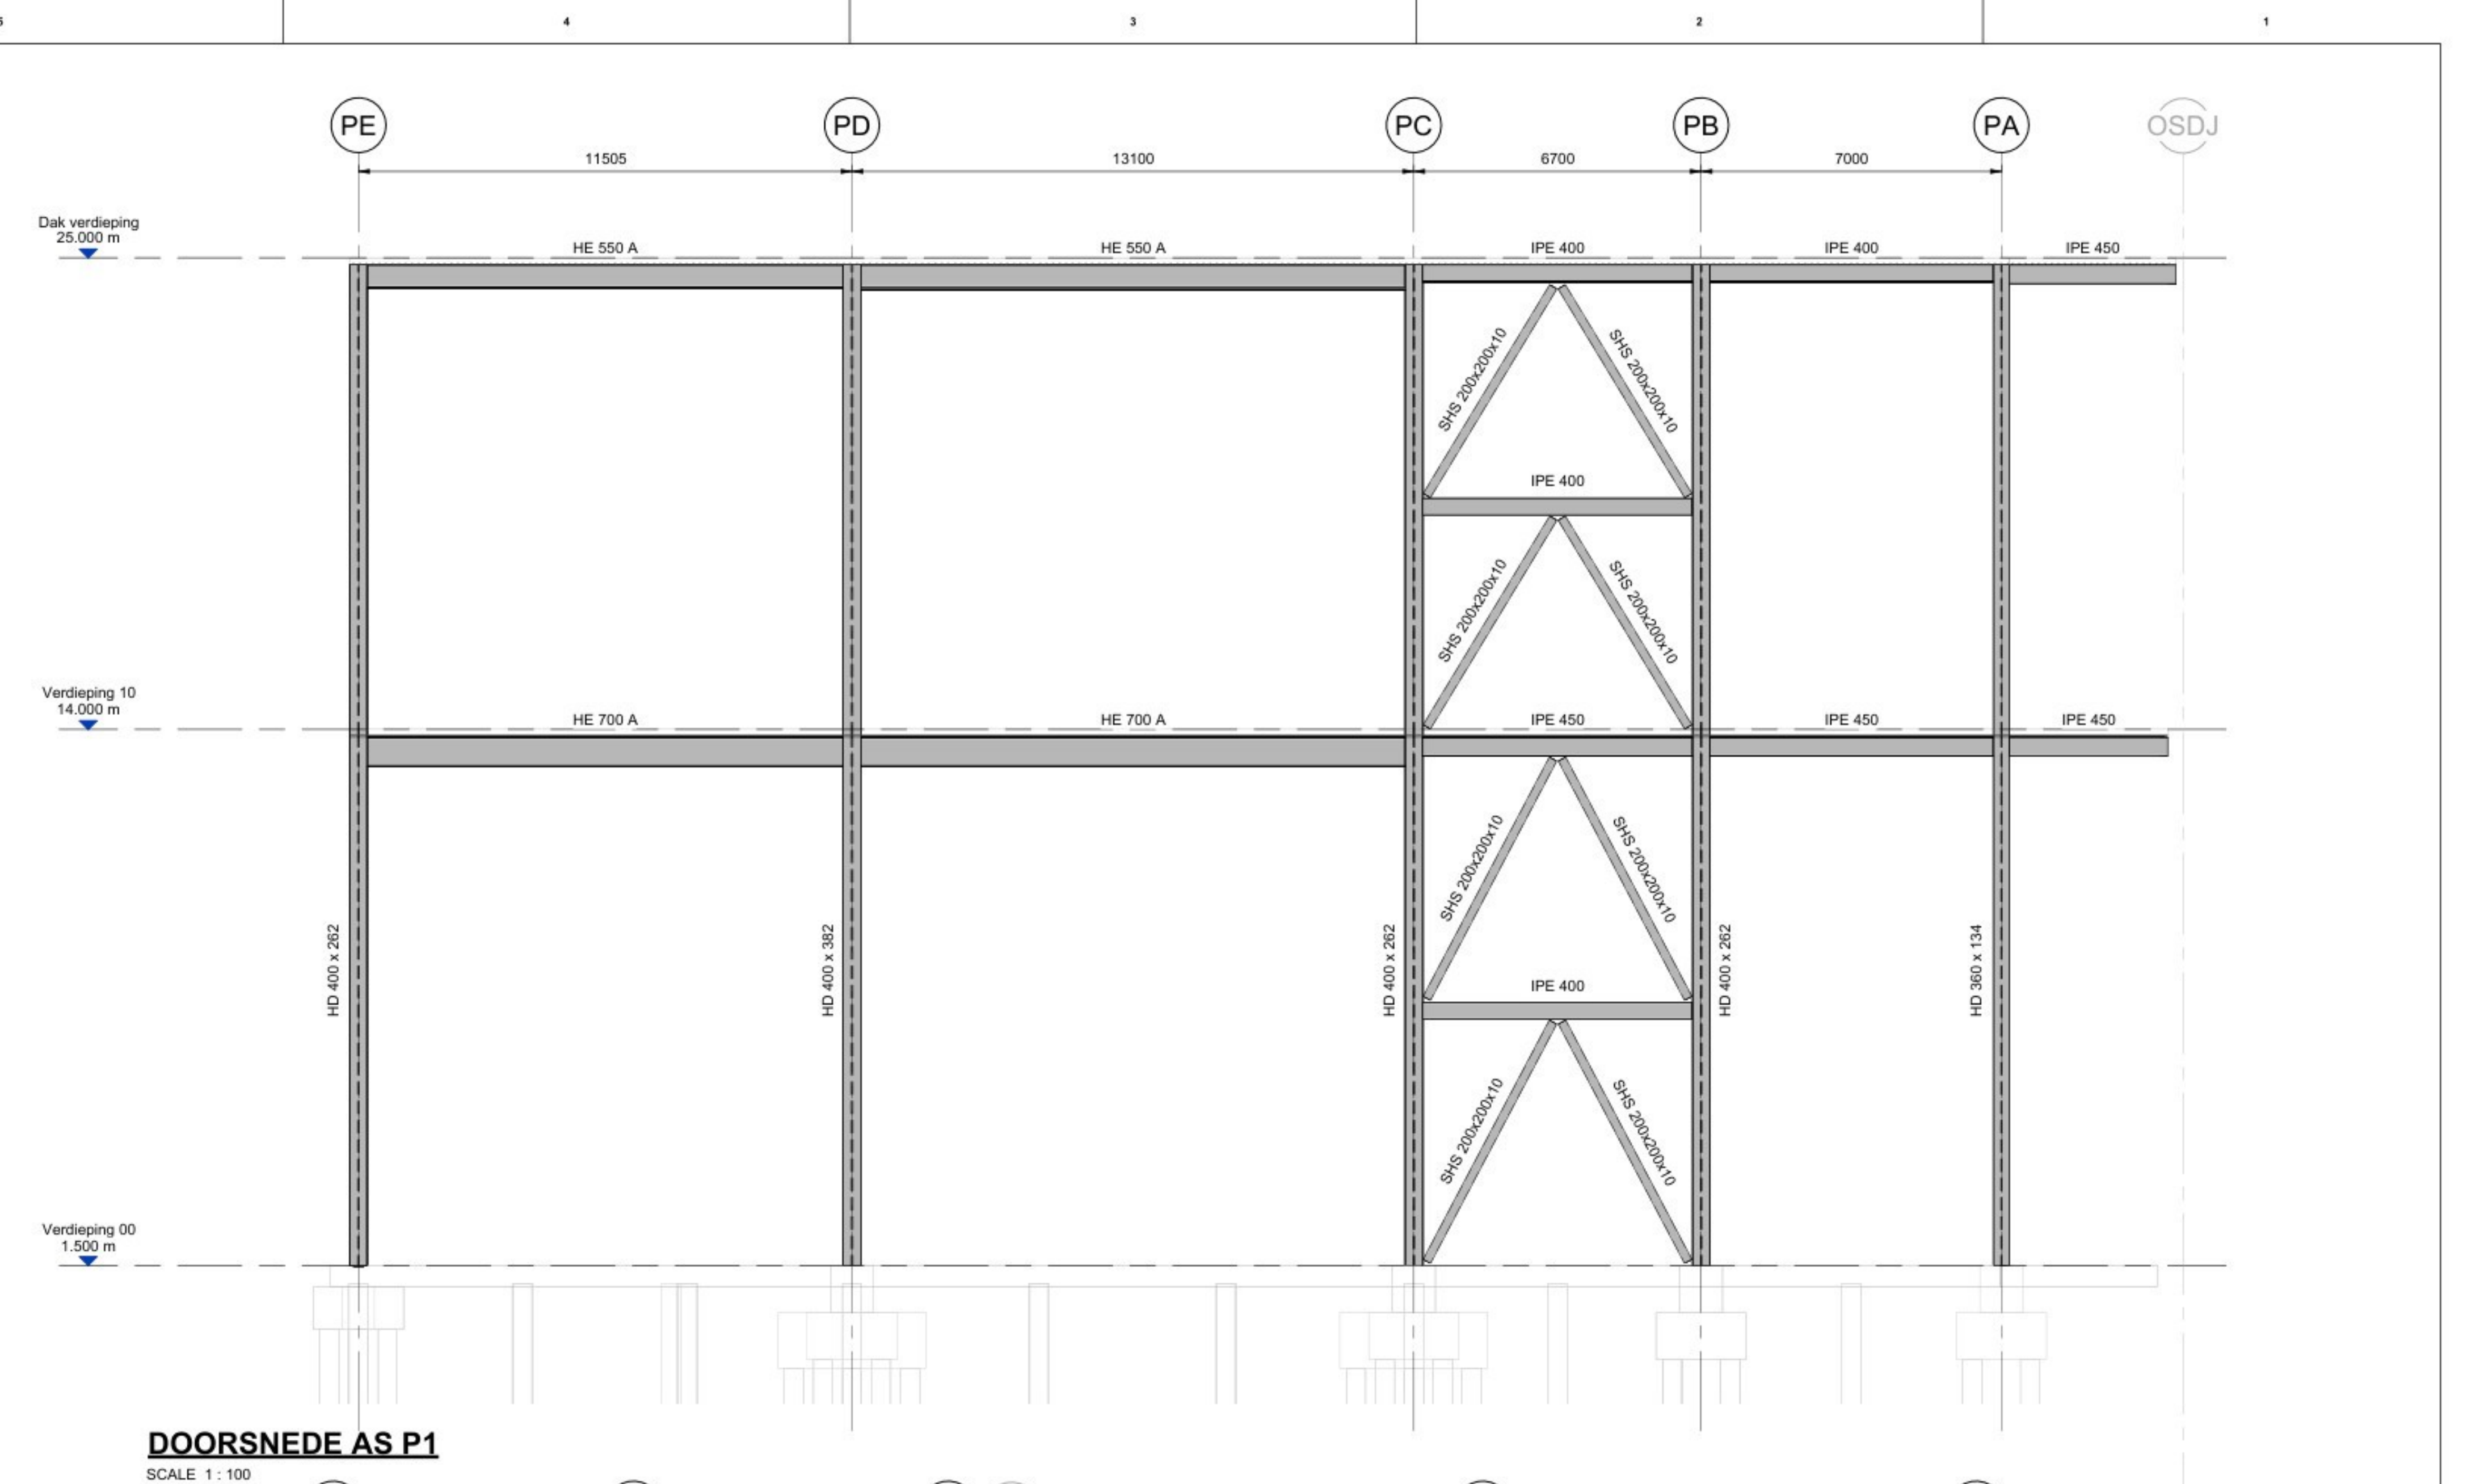

DOORSNEDES - BOUWAANVRAAG

LED08+09 OSD/SDD PILOT PLANT

Opmerking Van Rossum:

- De verantwoordelijkheid voor het constructieve ontwerp berust bij Jacobs Engineering.
- Van Rossum heeft de tekeningen van Jacobs vertaald en geschikt gemaakt voor de aanvraag omgevingsvergunning.
- Tekening op basis van tekeningen en modellen Jacobs Engineering 16-03-2026.

Jacobs

LEIDEN

SYSTEM TYPE	NA	LOCATION CODE	LED	LOCATION GRID	NA	EDFICE BUILDING	LED08+09	LEVEL FLOOR	NA
SUB DISCIPLINE	AI	LOCATION CODE	LED	LOCATION GRID	NA	CO CODE	YELLOW	ROOM	NA
CRITICAL QUALITY	NO	ENTERPRISE GROUP	DRY PRODUCTS	DRAWING INTENTION	PROJDOC	DRAWING SCALE	1 : 100		
CRITICAL BUSINESS	NA	EQUIPMENT CLASSIFICATION	NA	ALTERNATE DOCUMENT ID	NA				
CRITICAL HSE	NO	VENDOR	NA	DOCUMENT ID					
NON-CRITICAL	YES	ENGINEERING AGENCY DOC ID	JPI NUMBER						

LED09-SF-00009531