


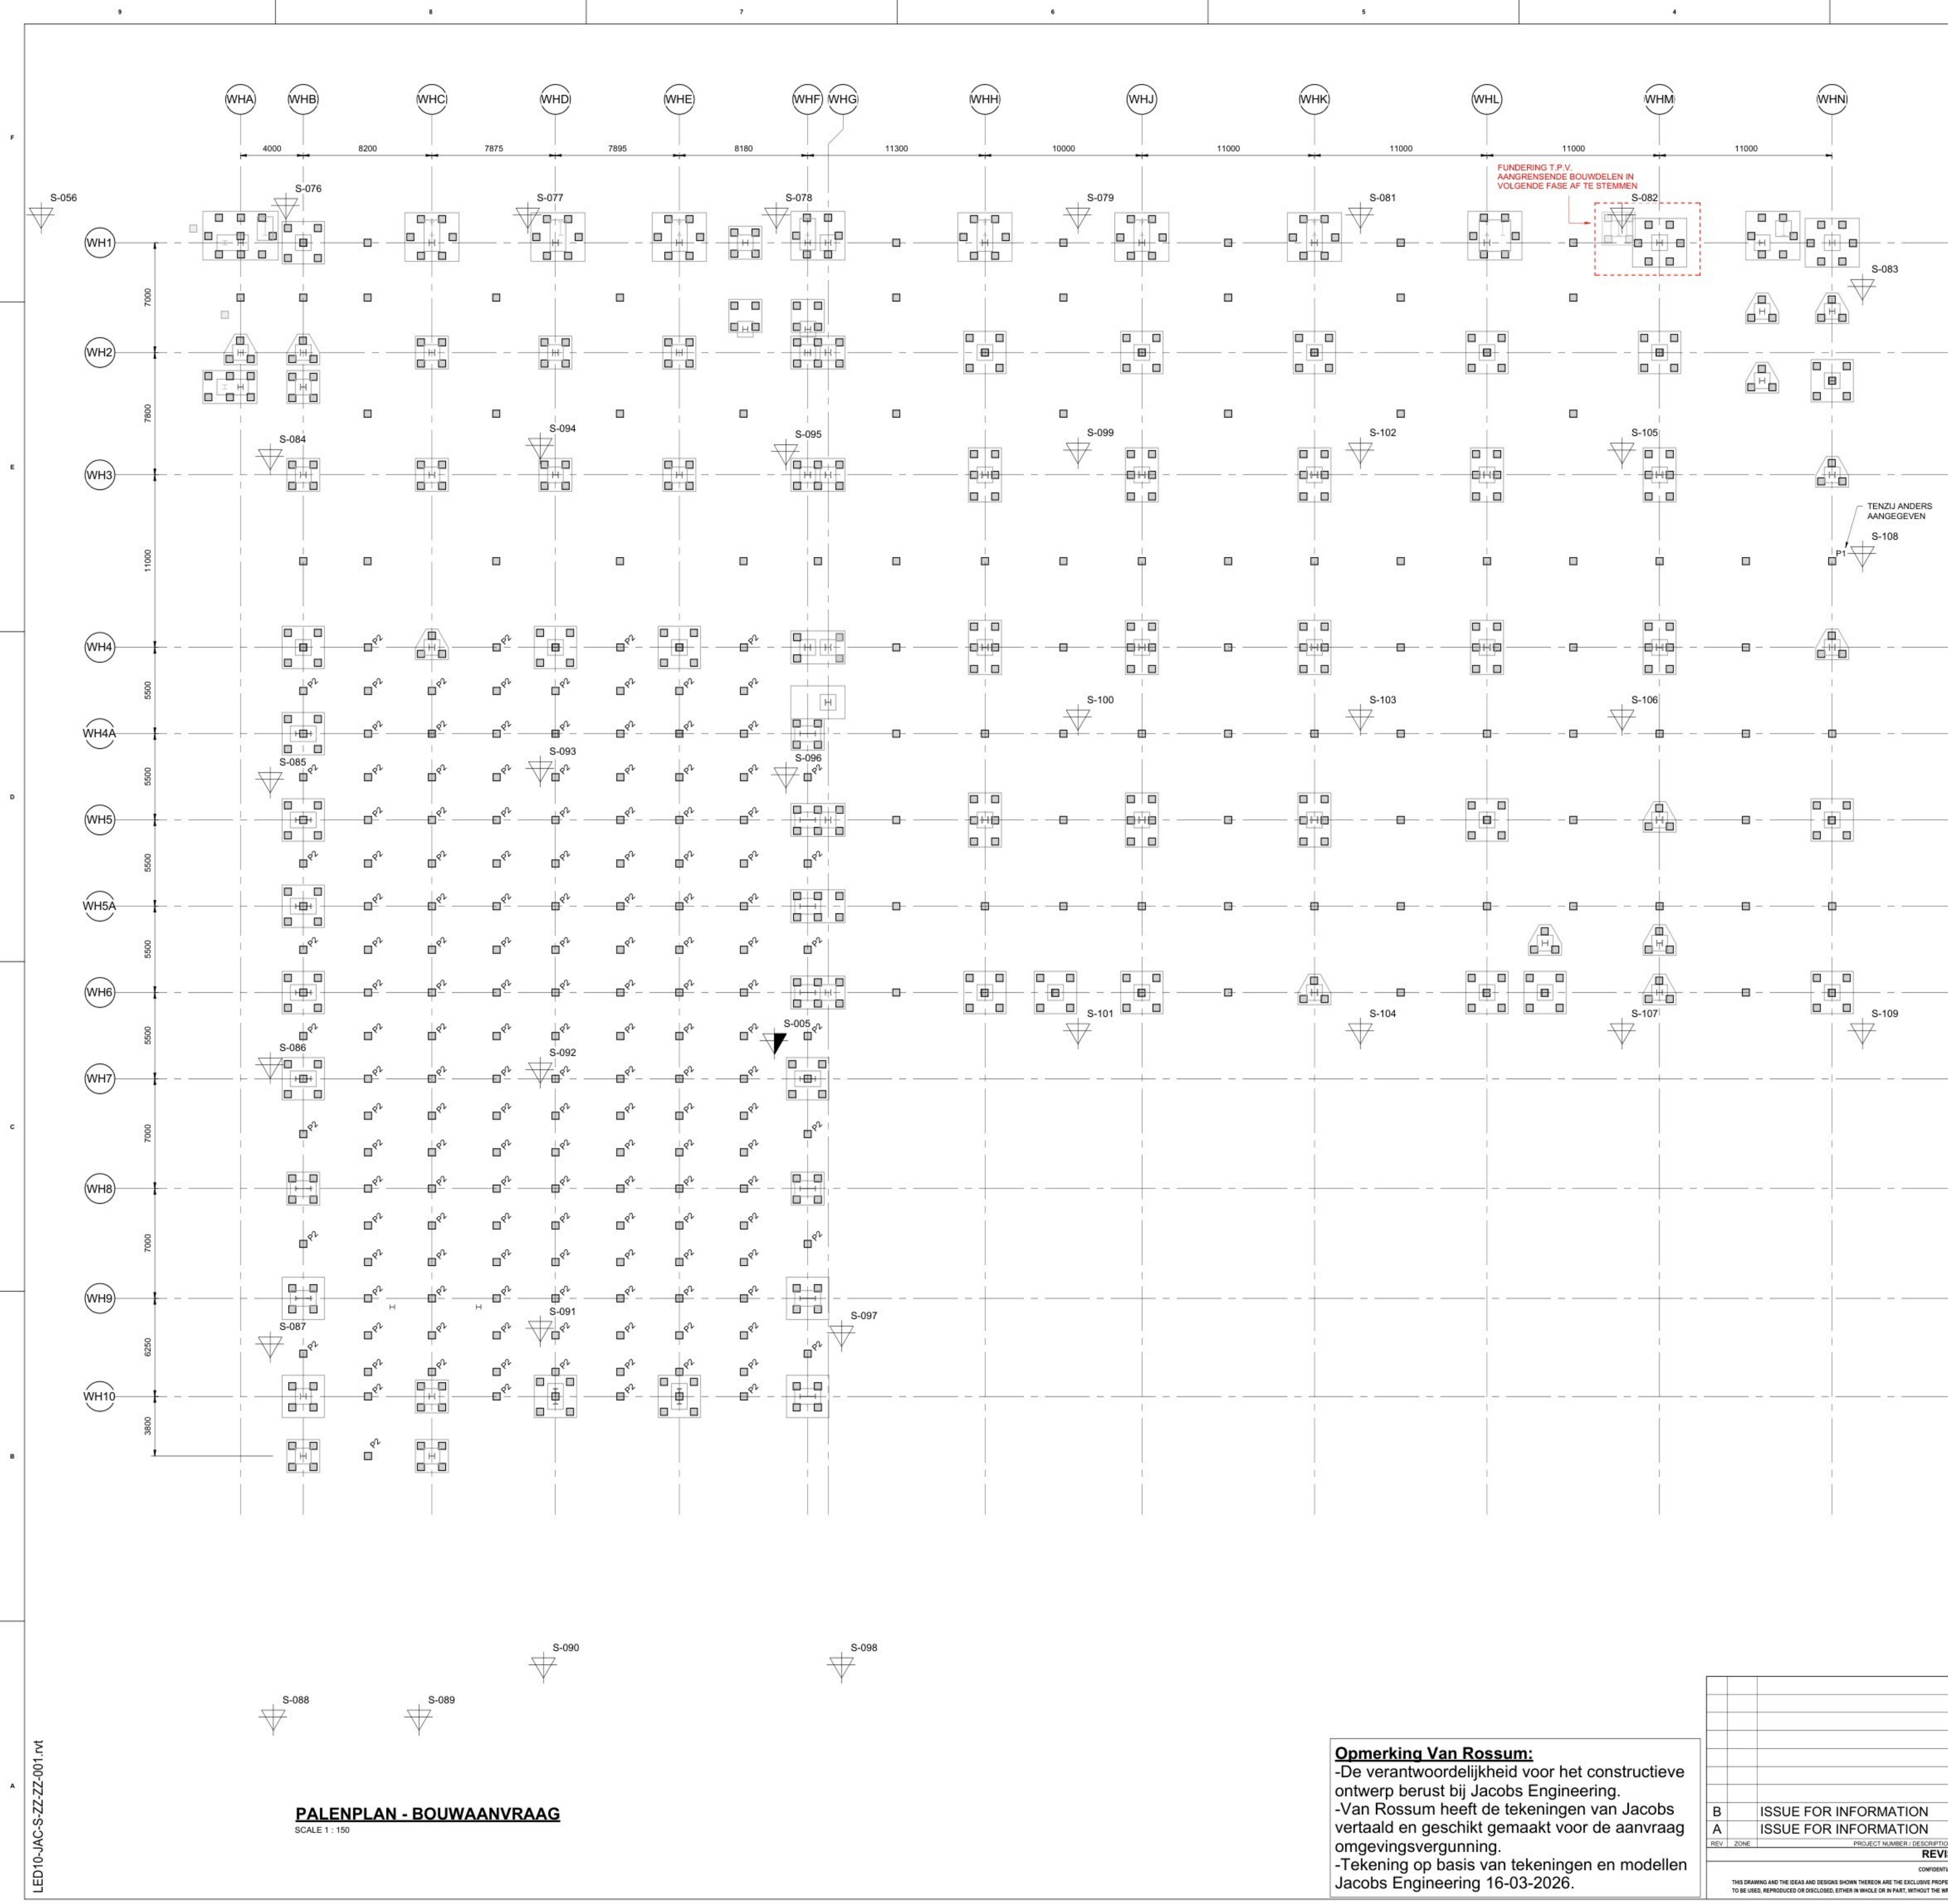

PREFAB BETON PALEN				
TYPE	AFMETINGEN (mm)		PAALPUNTNIVEAU t.o.v. N.A.P. (mm)	AANTAL
	LENGTE	BREEDTE		
P1	450	450	19000	529
P2	450	450	23000	150
Grand totaal: 679				

renvooi paalgegevens:


- uit te voeren sondering
- uitgevoerde sondering met kleeft
- bestaande funderingspaal
- begrenzing paalpuntniveau
- noordpijl
- aanduiding aardpaal

algemene opmerkingen


- Alle maten in mm
- Peil n.i.b., alle niveau's uitgezet t.o.v. N.A.P.
- Maximale toegestane paalafwijking is 50mm (palen dienen het moment t.g.v. deze afwijking op te nemen)
- Bestaande funderingspalen dienen nog te worden ingemeten, niet weergegeven op tekening

voor deze tekening zijn de volgende gegevens gebruikt:

document: RA25448a Funderingsadvies Eli Lilly Mondrian datum: 06-02-2026

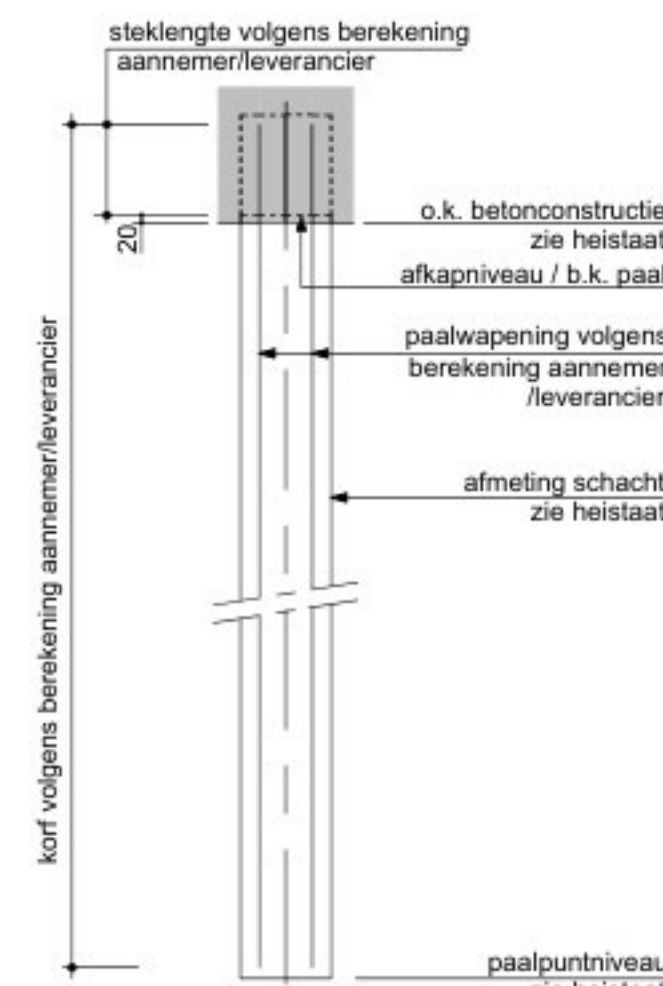

Principe detail
Prefab betonpaal

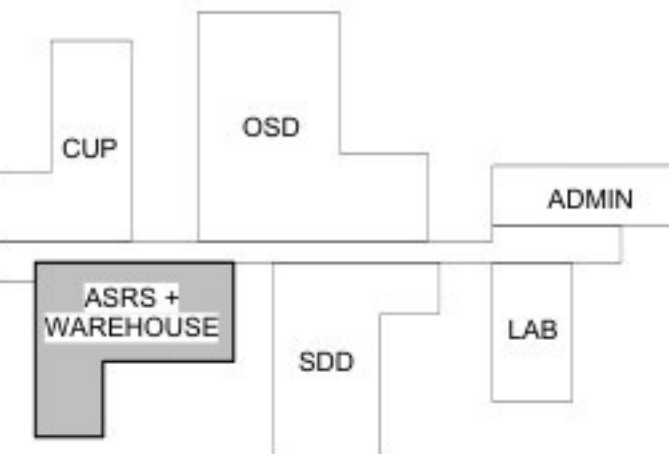

PALENPLAN - BOUWAANVRAAG
SCALE 1 : 150

Opmerking Van Rossum:
-De verantwoordelijkheid voor het constructieve ontwerp berust bij Jacobs Engineering.
-Van Rossum heeft de tekeningen van Jacobs vertaald en geschikt gemaakt voor de aanvraag omgevingsvergunning.
-Tekening op basis van tekeningen en modellen Jacobs Engineering 16-03-2026.

Eli Lilly te Katwijk



PALENPLAN - BOUWAANVRAAG

LED10 ASRS & WH

REVISIONS				SYSTEM TYPE			
REV	ZONE	PROJECT NUMBER / DESCRIPTION	CHANGE CONTROL	DATE	NA	LED	LED10
B		ISSUE FOR INFORMATION		17.04.2026	EDFCE BUILDING		LED10
A		ISSUE FOR INFORMATION		13.02.2026	FOUNDATION LEVEL		
				Critical Quality	NO	Enterprise Group	DRY PRODUCTS
				Critical Business	NO	Equipment Classification	NA
				Critical HSE	NO	Vendor	NA
				Non-Critical	YES	Engineering Agency Doc ID	NA
				Drawing Intention			
				Drawing Scale			
				Document ID			
				LED10-SF-00009510			

F

E


D

C


B

A

LED10-JAC-S-ZZ-ZZ-001.rvt

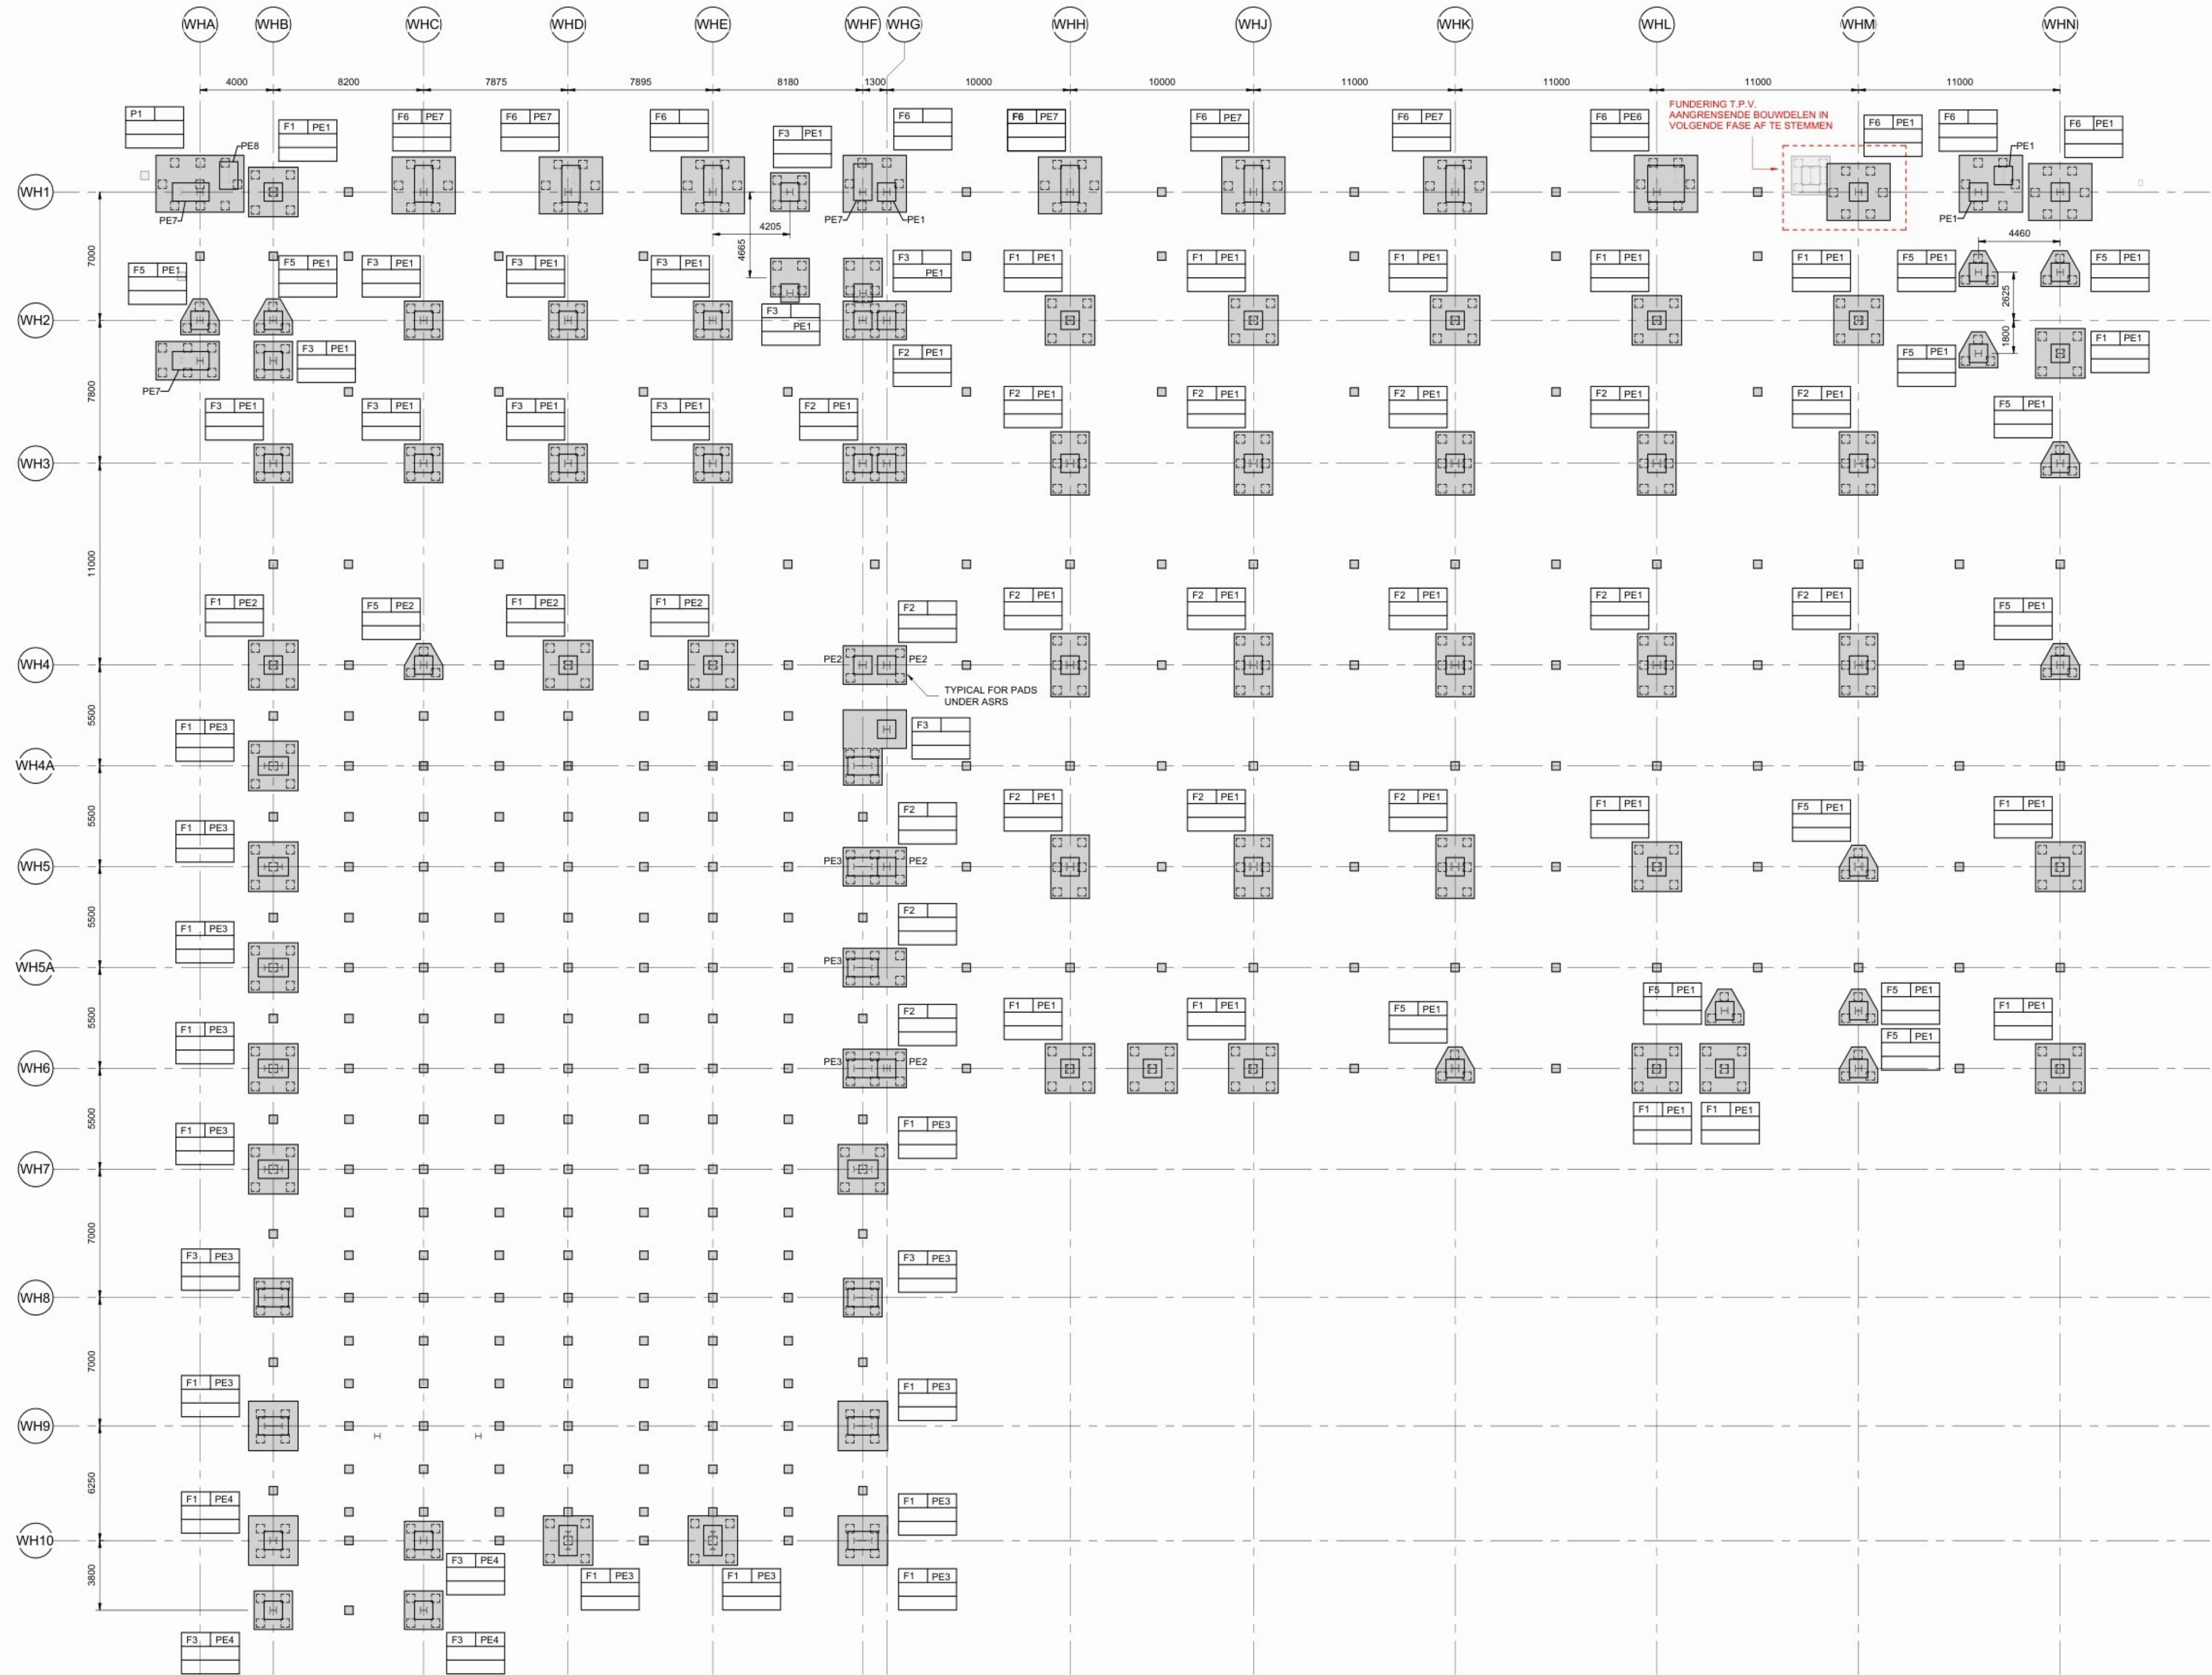

POEREN SCHEMA:

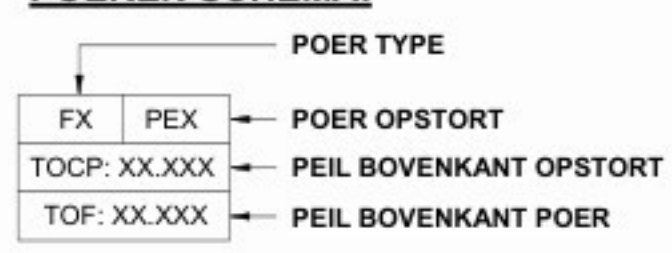


POEREN			
TYPE	AFMETINGEN (mm)		
	LENGTE	BREEDTE	HOOGTE
F1	2700	2700	1500
F2	3450	2100	1500
F3	2100	2100	1300
F5	1950	2100	1000
F6	3100	3450	1900


OPSTORTEN			
TYPE	AFMETINGEN (mm)		
	LENGTE	BREEDTE	HOOGTE
PE1	1000	1000	1000
PE2	1000	1000	1700
PE3	1000	1650	1100
PE4	1000	1000	1100
PE5	2000	2000	1000
PE7	2000	1000	1000
PE8	1500	1000	1000

algemene opmerkingen

- Alle maten in mm
- Peil n.t.b., alle niveau's uitgezet t.o.v. N.A.P.
- Brandwerendheidsis hoofdraagconstructie = 60 minuten
- Staalwalteit: S355JR binnen en S355J0 buiten (tenzij anders aangegeven)
- Staalwalteit: S355J2H binnen en S355J2H buiten voor kokers en buizen, warmgevormd (temp. 920°C)

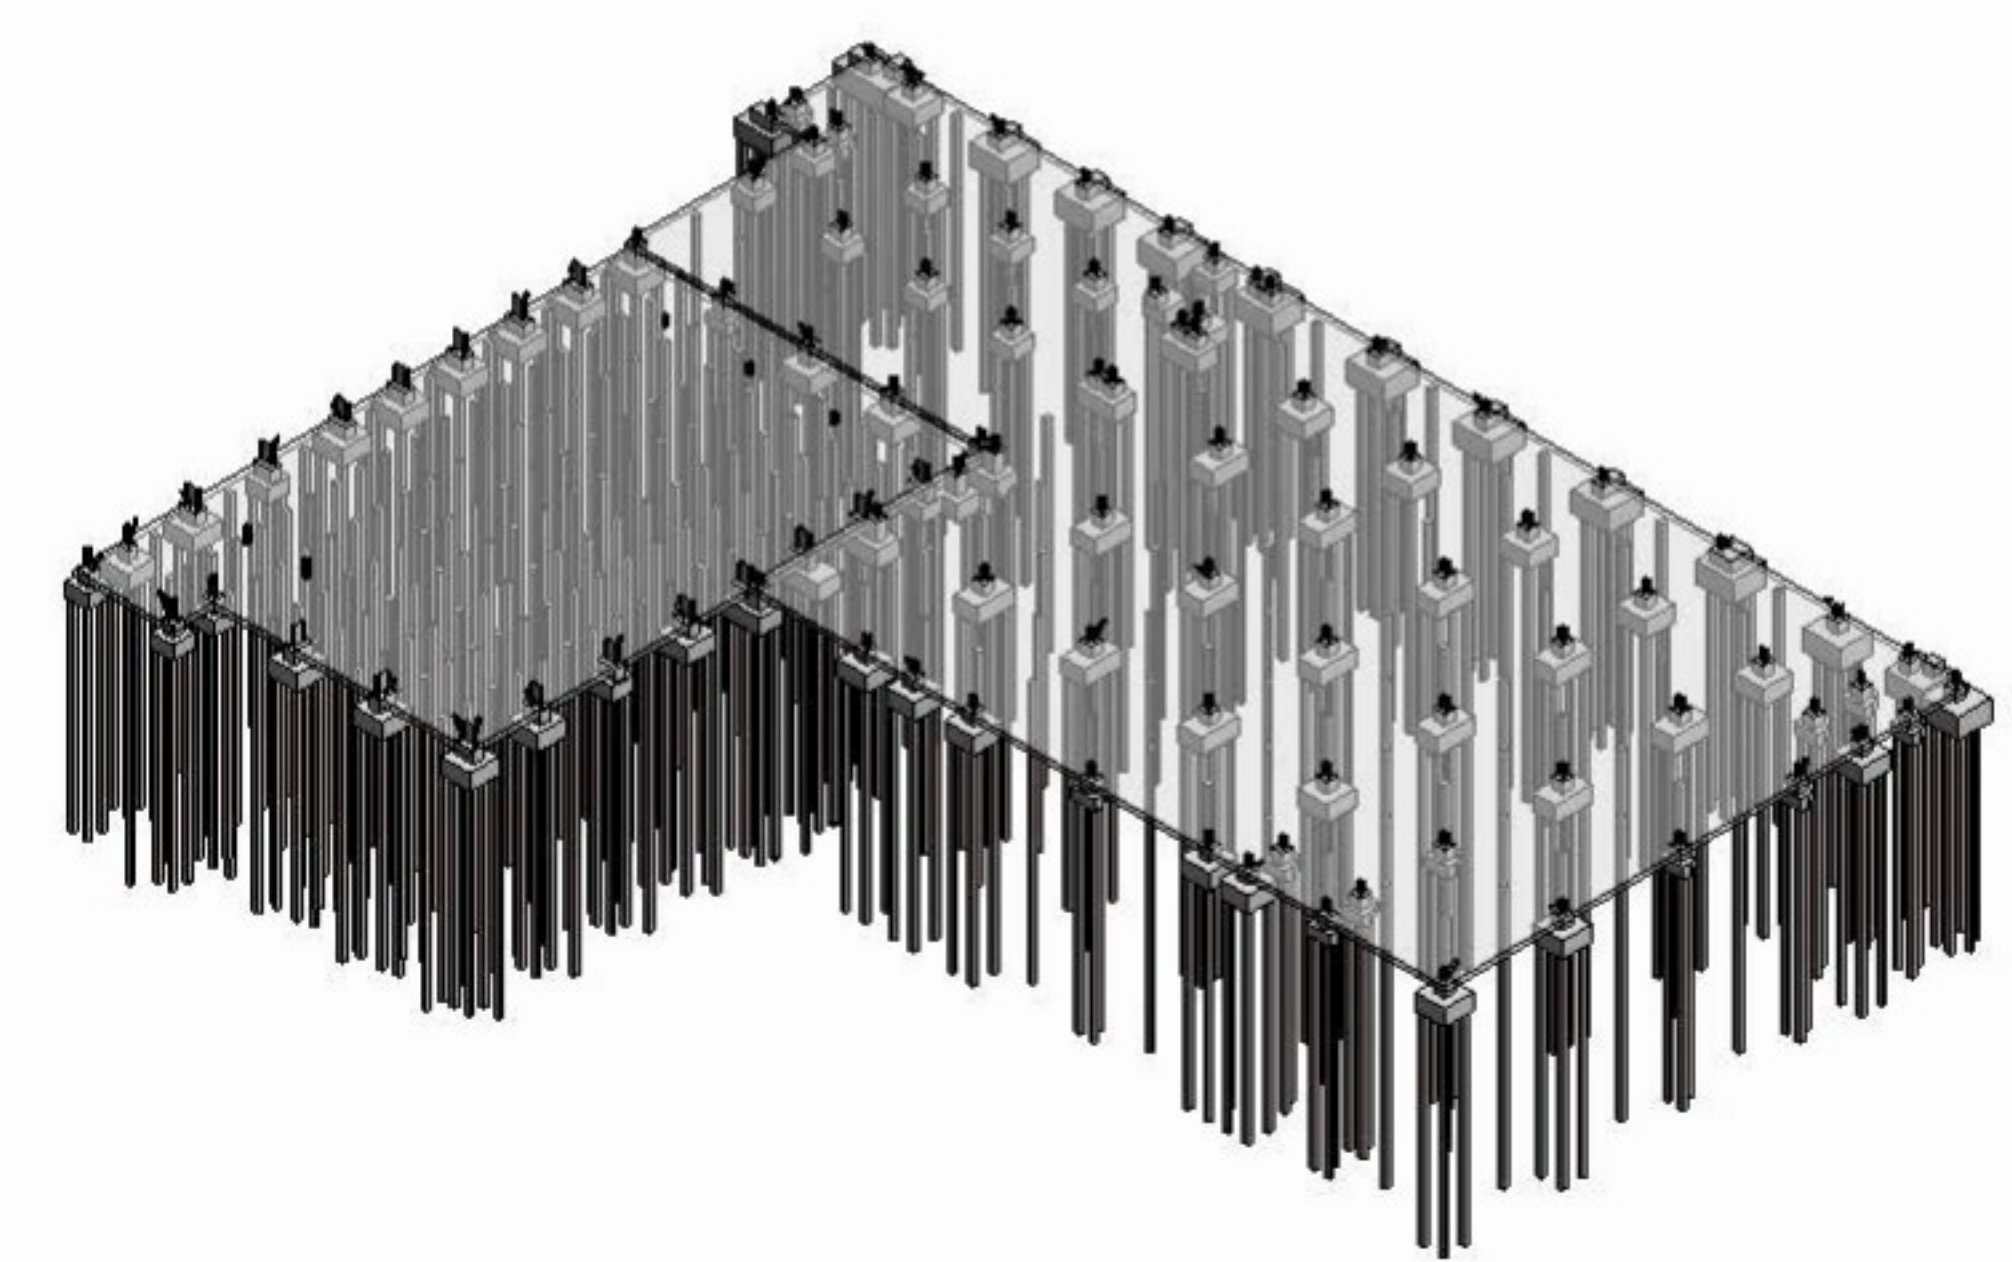

3D IMPRESSIE
SCALE

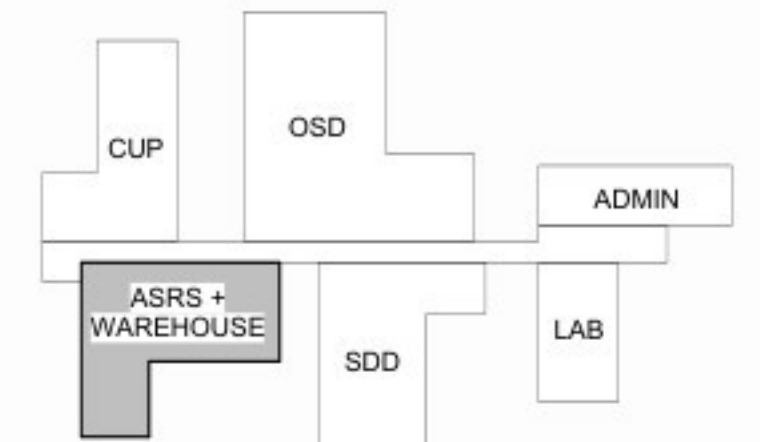


POEREN - BOUWAANVRAAG
SCALE 1: 150

Opmerking Van Rossum:
-De verantwoordelijkheid voor het constructieve ontwerp berust bij Jacobs Engineering.
-Van Rossum heeft de tekeningen van Jacobs vertaald en geschikt gemaakt voor de aanvraag omgevingsvergunning.
-Tekening op basis van tekeningen en modellen Jacobs Engineering 16-03-2026.

Eli Lilly te Katwijk




				 POEREN - BOUWAANVRAAG LED10 ASRS & WH						
				SYSTEM TYPE NA		OFFICE/BUILDING LED10		LEVEL/FLOOR FOUNDATION LEVEL		
				SUB DISCIPLINE AI	LOCATION CODE LED	LOCATION GRID NA	COI CODE YELLOW	ROOM NA		
				CRITICAL QUALITY NO		ENTERPRISE GROUP DRY PRODUCTS		DRAWING INTENTION PROJDOC		DRAWING SCALE 1 : 150
B	ISSUE FOR INFORMATION			17.04.2026						
A	ISSUE FOR INFORMATION			13.02.2026						
REV	ZONE	PROJECT NUMBER / DESCRIPTION		CHANGE CONTROL		DATE				
REVISIONS										
CONFIDENTIAL INFORMATION										
THIS DRAWING AND THE IDEAS AND DESIGNS SHOWN THEREIN ARE THE EXCLUSIVE PROPERTY OF LILLY AND COMPANY AND ARE NOT TO BE USED, REPRODUCED OR DISCLOSED EITHER IN WHOLE OR IN PART, WITHOUT THE WRITTEN CONSENT OF LILLY AND COMPANY.										
				NON-CRITICAL YES		ENGINEERING AGENCY DOC ID NA		LED10-SF-00009511		

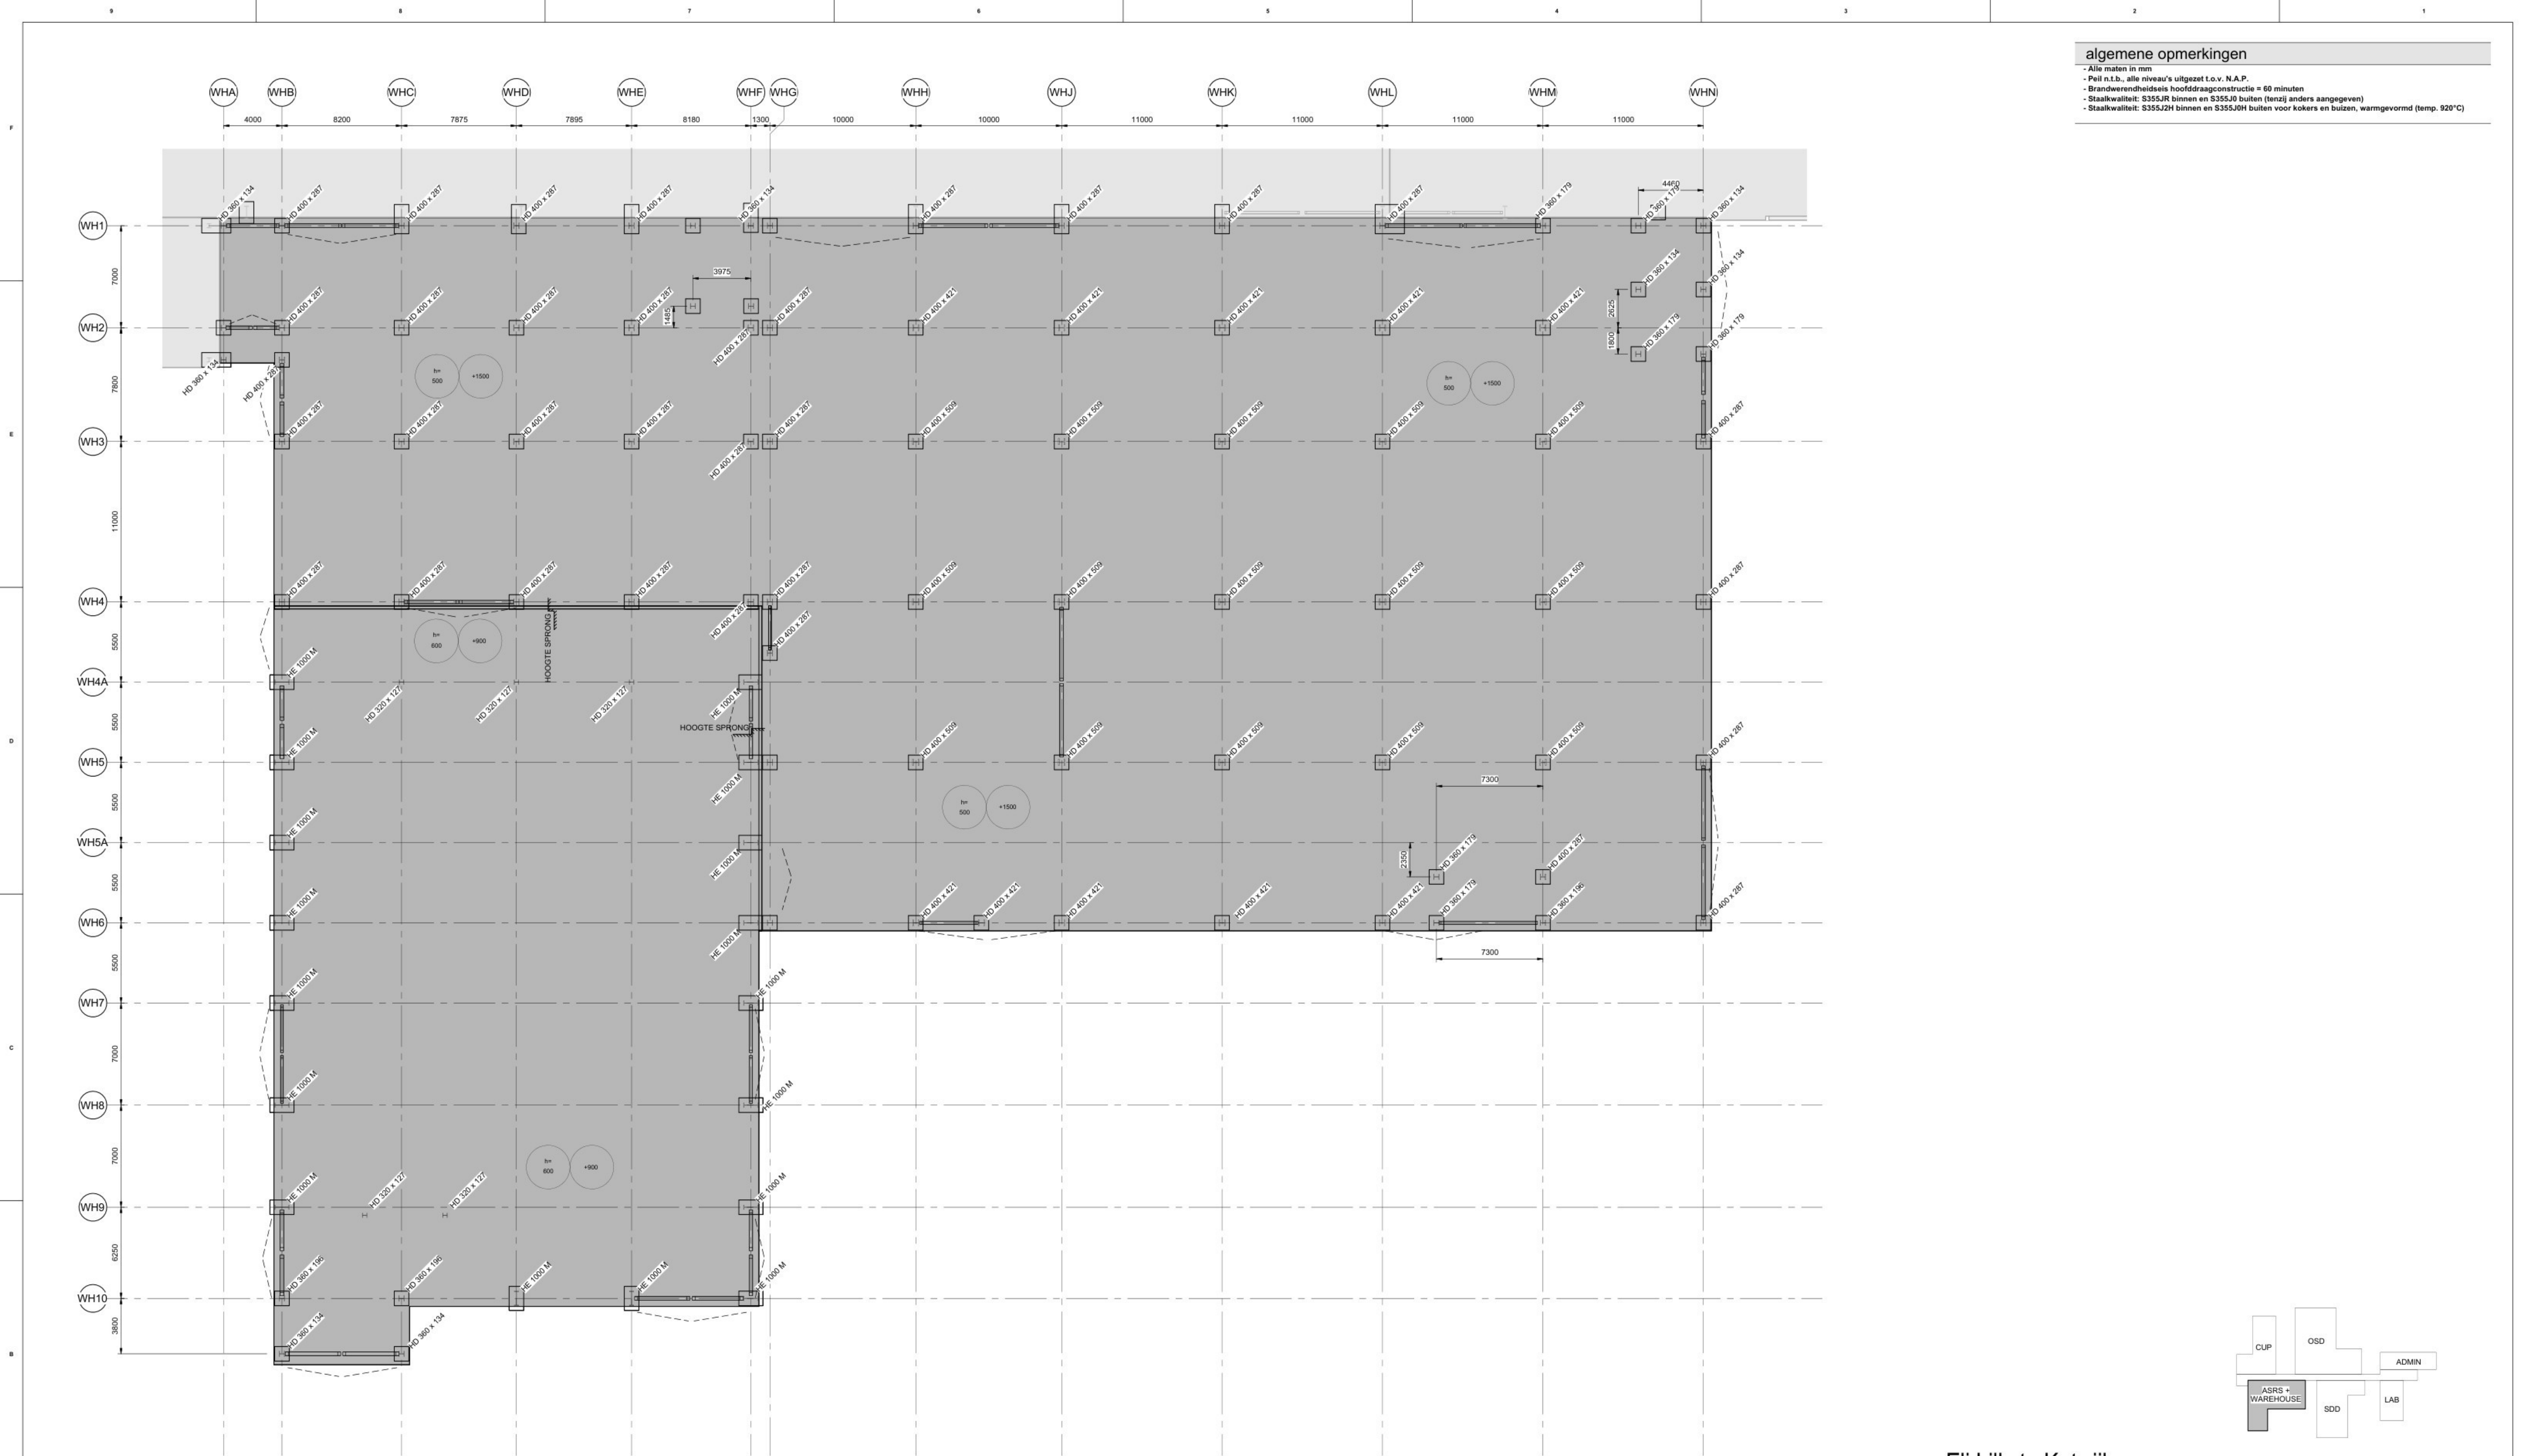

algemene opmerkingen

- Alle maten in mm
- Peil n.i.b., alle niveau's uitgezet t.o.v. N.A.P.
- Brandwerendheidsklasse hoofdconstructie = 60 minuten
- Staalkwaliteit: S355JR binnen en S355J0 buiten (tenzij anders aangegeven)
- Staalkwaliteit: S355J2H binnen en S355J0H buiten voor kokers en buizen, warmgevoerd (temp. 920°C)

VERDIEPING 00 - BOUWAANVRAAG
SCALE 1 : 150

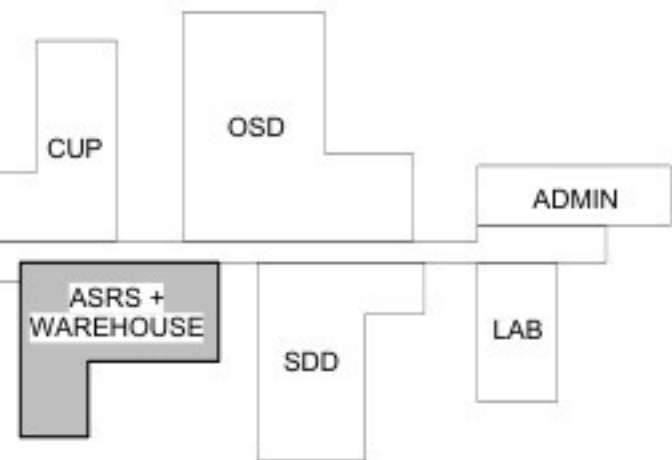

Eli Lilly te Katwijk
R11936
Edinburgh
RED Company
Powerhouse Company

Jacobs

Opmerking Van Rossum:
-De verantwoordelijkheid voor het constructieve ontwerp berust bij Jacobs Engineering.
-Van Rossum heeft de tekeningen van Jacobs vertaald en geschikt gemaakt voor de aanvraag omgevingsvergunning.
-Tekening op basis van tekeningen en modellen Jacobs Engineering 16-03-2026.

REVISIONS				LED10 ASRS & WH			
B				17.04.2026			
A				13.02.2026			
REV	ZONE	PROJECT NUMBER / DESCRIPTION	CHANGE CONTROL	DATE	SYSTEM TYPE	EDFICE/BUILDING	LEVEL/FLOOR
					NA	LED10	LEVEL 00
					SUB DISCIPLINE	NA	ROOM
					AI	LED	NA
					LOCATION CODE	NA	CC CODE
						NA	YELLOW
					CRITICAL QUALITY	NO	DRAWING INTENTION
						NO	PROJDOC
					ENTERPRISE GROUP	DRY PRODUCTS	DRAWING SCALE
						NA	1 : 150
					CRITICAL BUSINESS	EQUIPMENT CLASSIFICATION	ALTERNATE DOCUMENT ID
						NA	NA
					CRITICAL RISE	VENDOR	DOCUMENT ID
					NO	NA	
					NON-CRITICAL	ENGINEERING AGENCY DOC ID	
					YES	NA	


LED10-JAC-S-ZZ-ZZ-001.rvt

- algemene opmerkingen
- Alle maten in mm
 - Peil n.t.b., alle niveau's uitgezet t.o.v. N.A.P.
 - Brandwerendheidsklasse hoofdconstructie = 60 minuten
 - Staalkwaliteit: S355JR binnen en S355J0 buiten (tenzij anders aangegeven)
 - Staalkwaliteit: S355J2H binnen en S355J0H buiten voor kokers en buizen, warmgevormd (temp. 920°C)




algemene opmerkingen


- Alle maten in mm
- Peil n.i.b., alle niveau's uitgezet t.o.v. N.A.P.
- Brandwerendheidsis hoofdraagconstructie = 60 minuten
- Staalkwaliteit: S355JR binnen en S355J0 buiten (tenzij anders aangegeven)
- Staalkwaliteit: S355J2H binnen en S355J0H buiten voor kokers en buizen, warmgevormd (temp. 920°C)

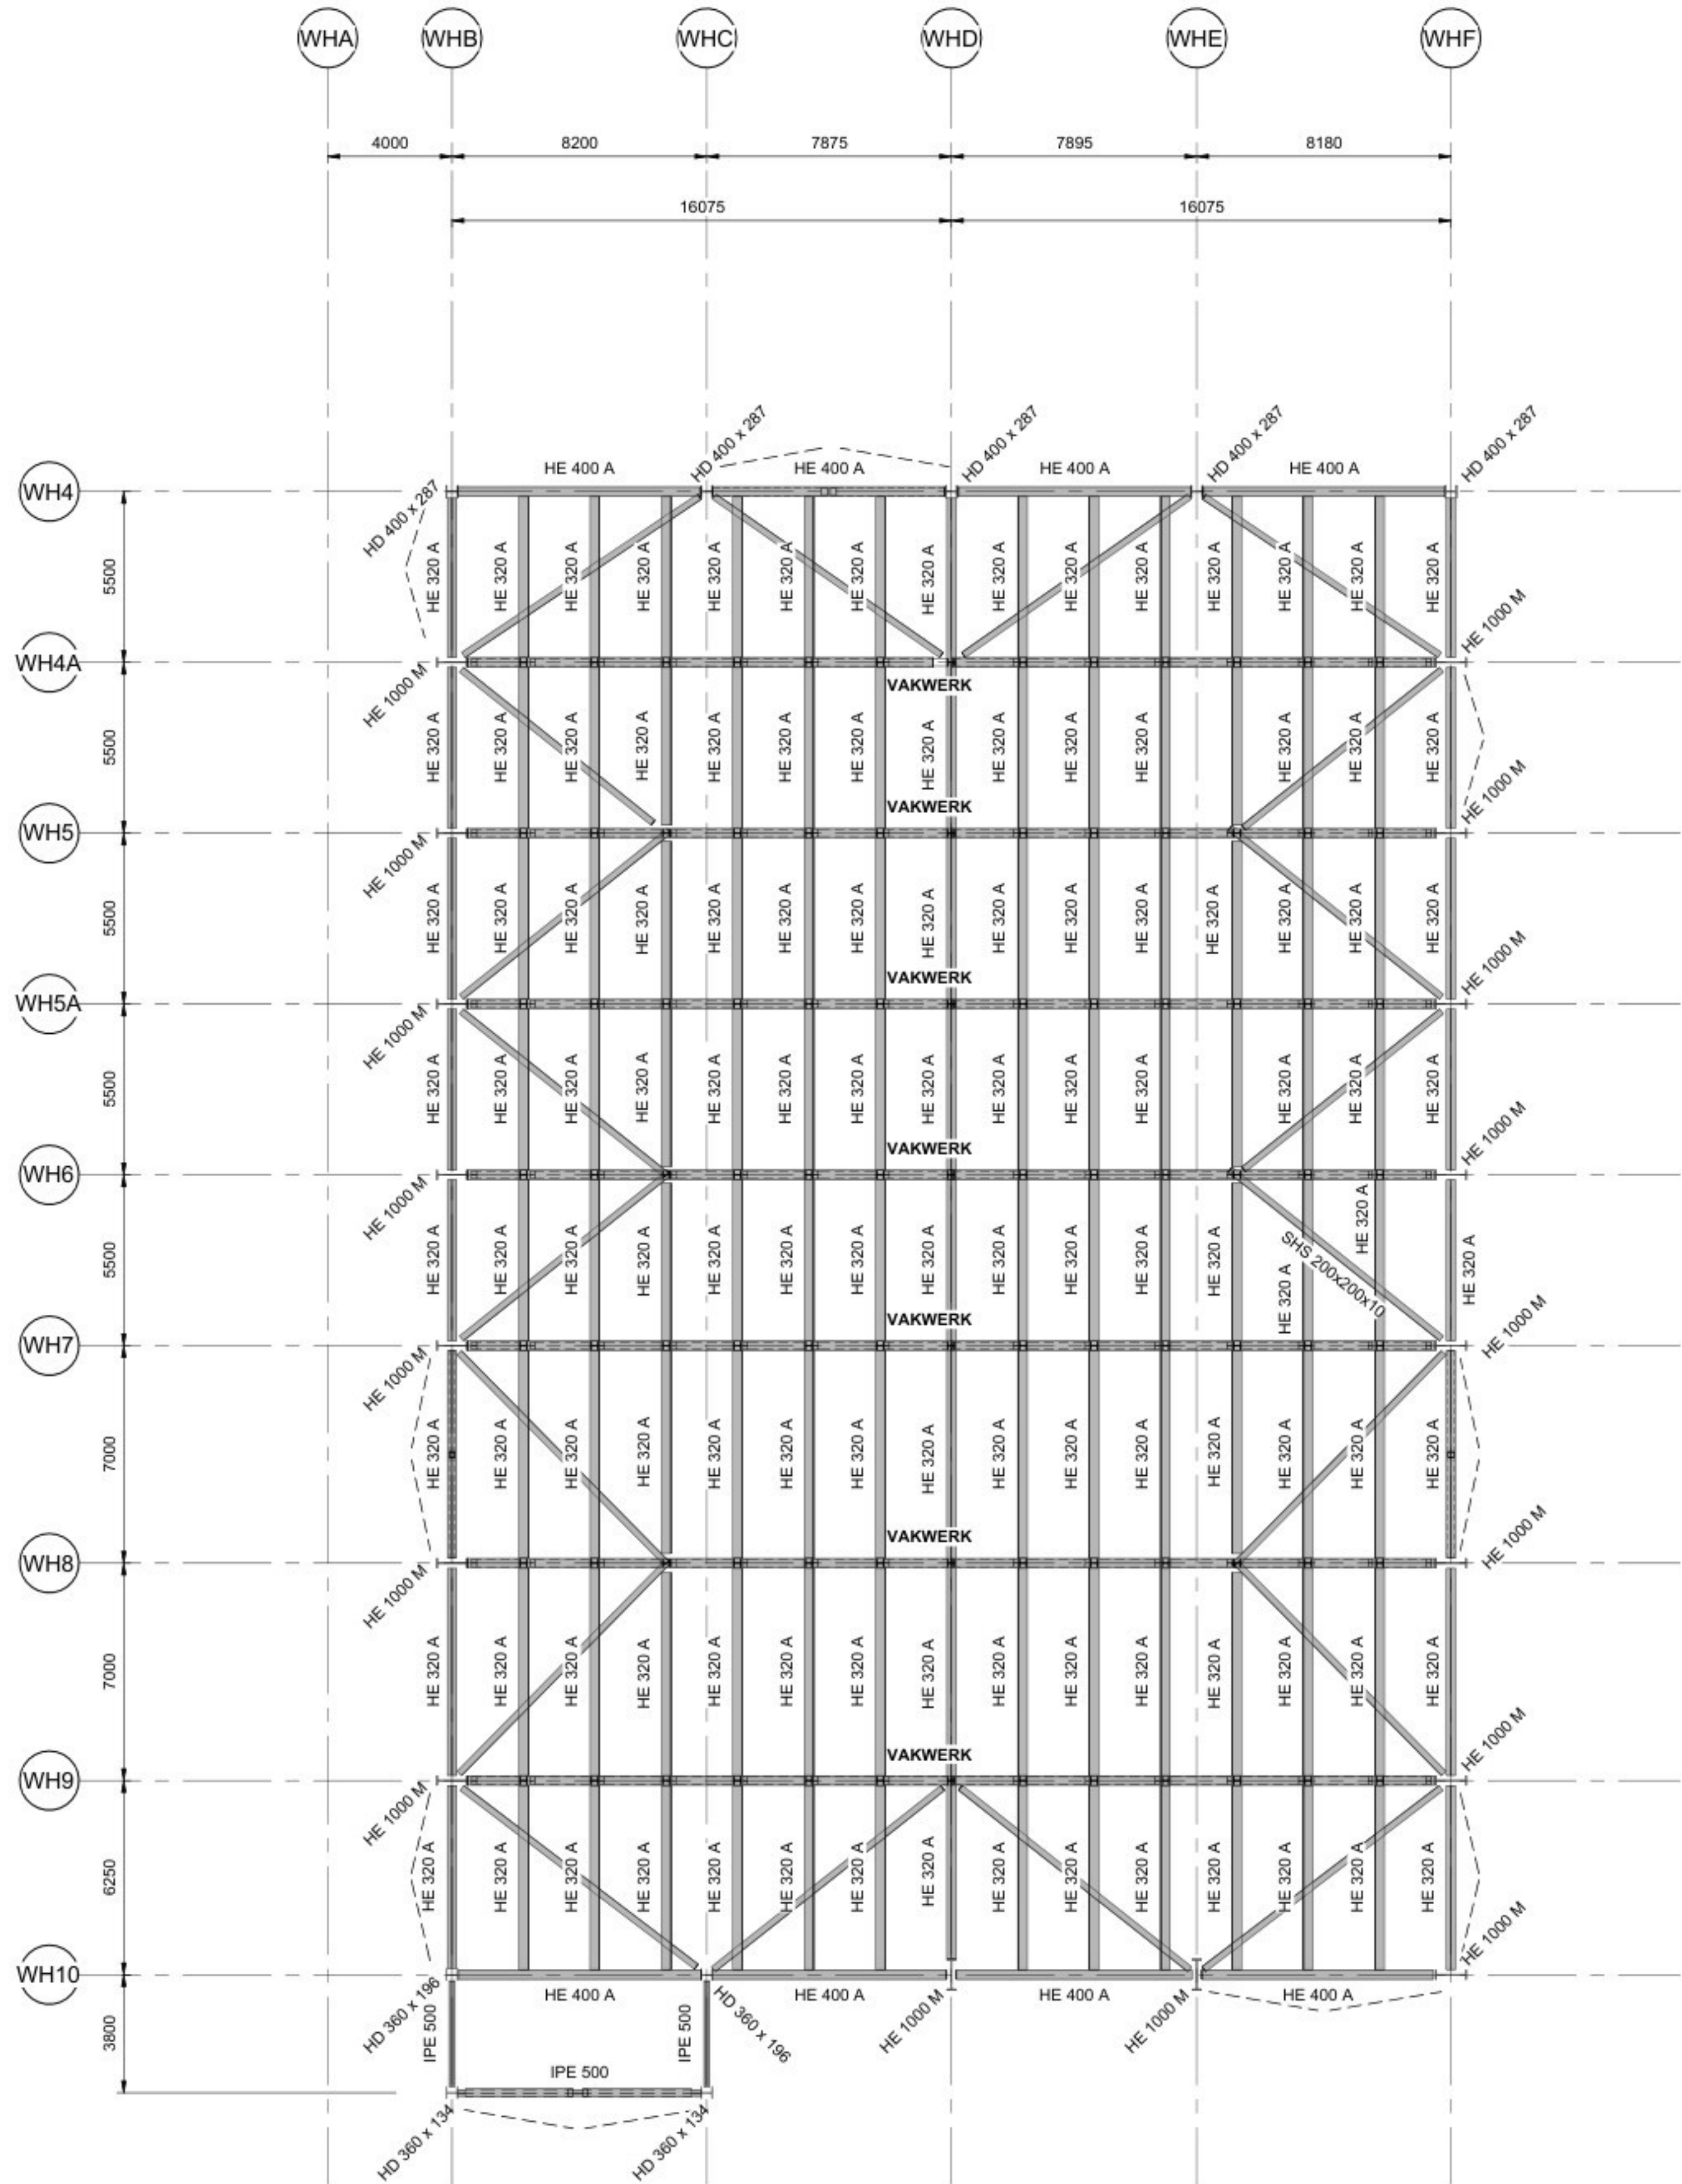

DAK VERDIEPING - BOUWAANVRAAG
SCALE 1 : 150

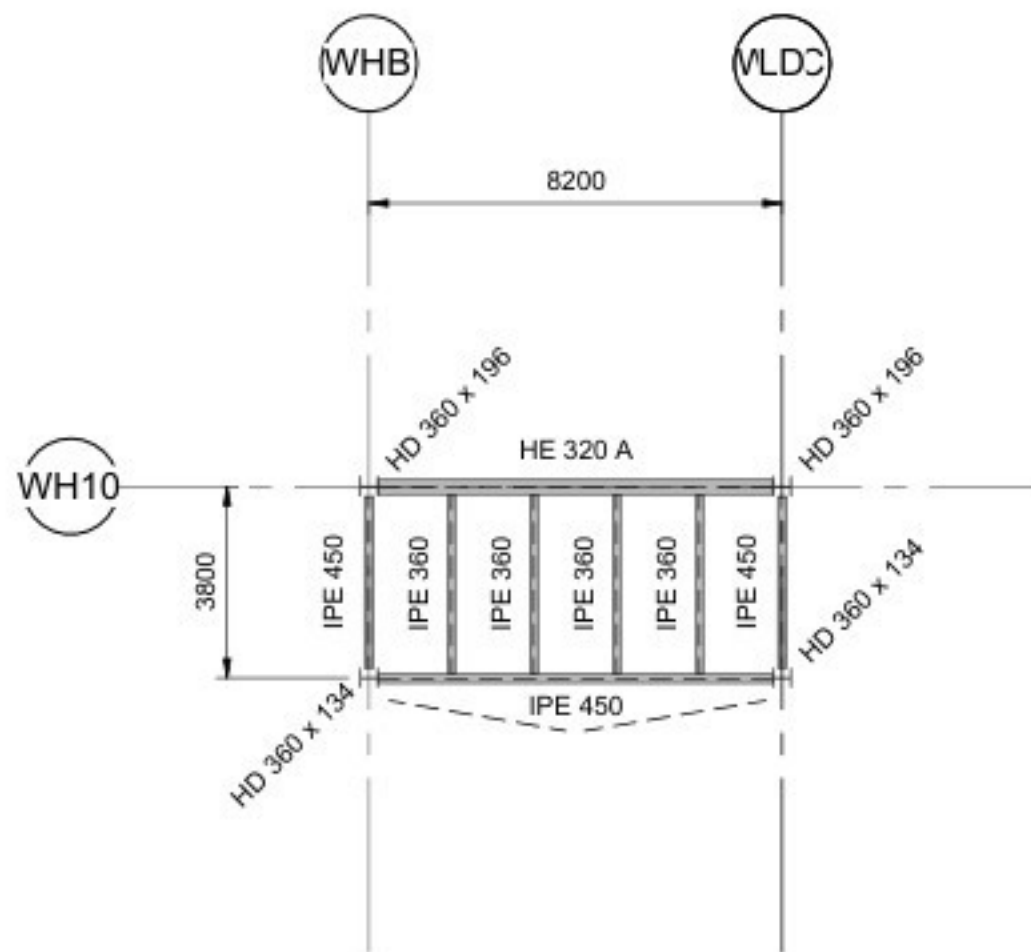

PENTHOUSE 2 VERDIEPING - BOUWAANVRAAG
SCALE 1 : 150

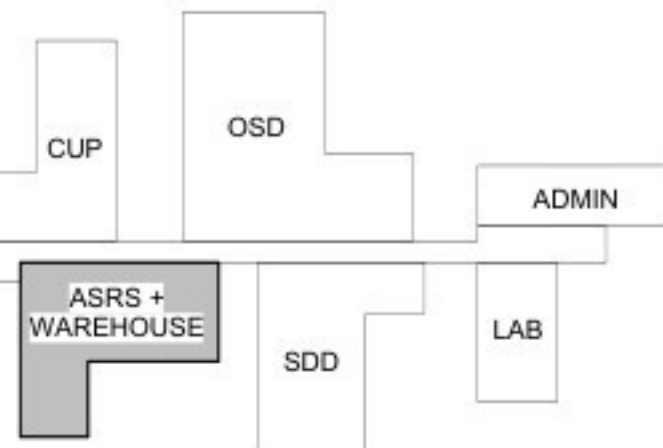

Eli Lilly te Katwijk



Jacobs


DAK VERDIEPING - BOUWAANVRAAG

LED10 ASRS & WH

SYSTEM TYPE		EDFCE/BUILDING		LEVEL/FLOOR	
NA		LED10		ROOF LEVEL	
SUB DISCIPLINE		LOCATION CODE		C/O CODE	
AI		LED		YELLOW	
CRITICAL QUALITY		ENTERPRISE GROUP		DRAWING INTENTION	
NO		DRY PRODUCTS		PROJDOC	
CRITICAL BUSINESS		EQUIPMENT CLASSIFICATION		ALTERNATE DOCUMENT ID	
NO		NA		NA	
CRITICAL HSE		VENDOR		DOCUMENT ID	
NO		NA		LED10-SF-00009518	
NON-CRITICAL		ENGINEERING AGENCY DOC ID			
YES		NA			


Opmerking Van Rossum:

-De verantwoordelijkheid voor het constructieve ontwerp berust bij Jacobs Engineering.
-Van Rossum heeft de tekeningen van Jacobs vertaald en geschikt gemaakt voor de aanvraag omgevingsvergunning.
-Tekening op basis van tekeningen en modellen Jacobs Engineering 16-03-2026.

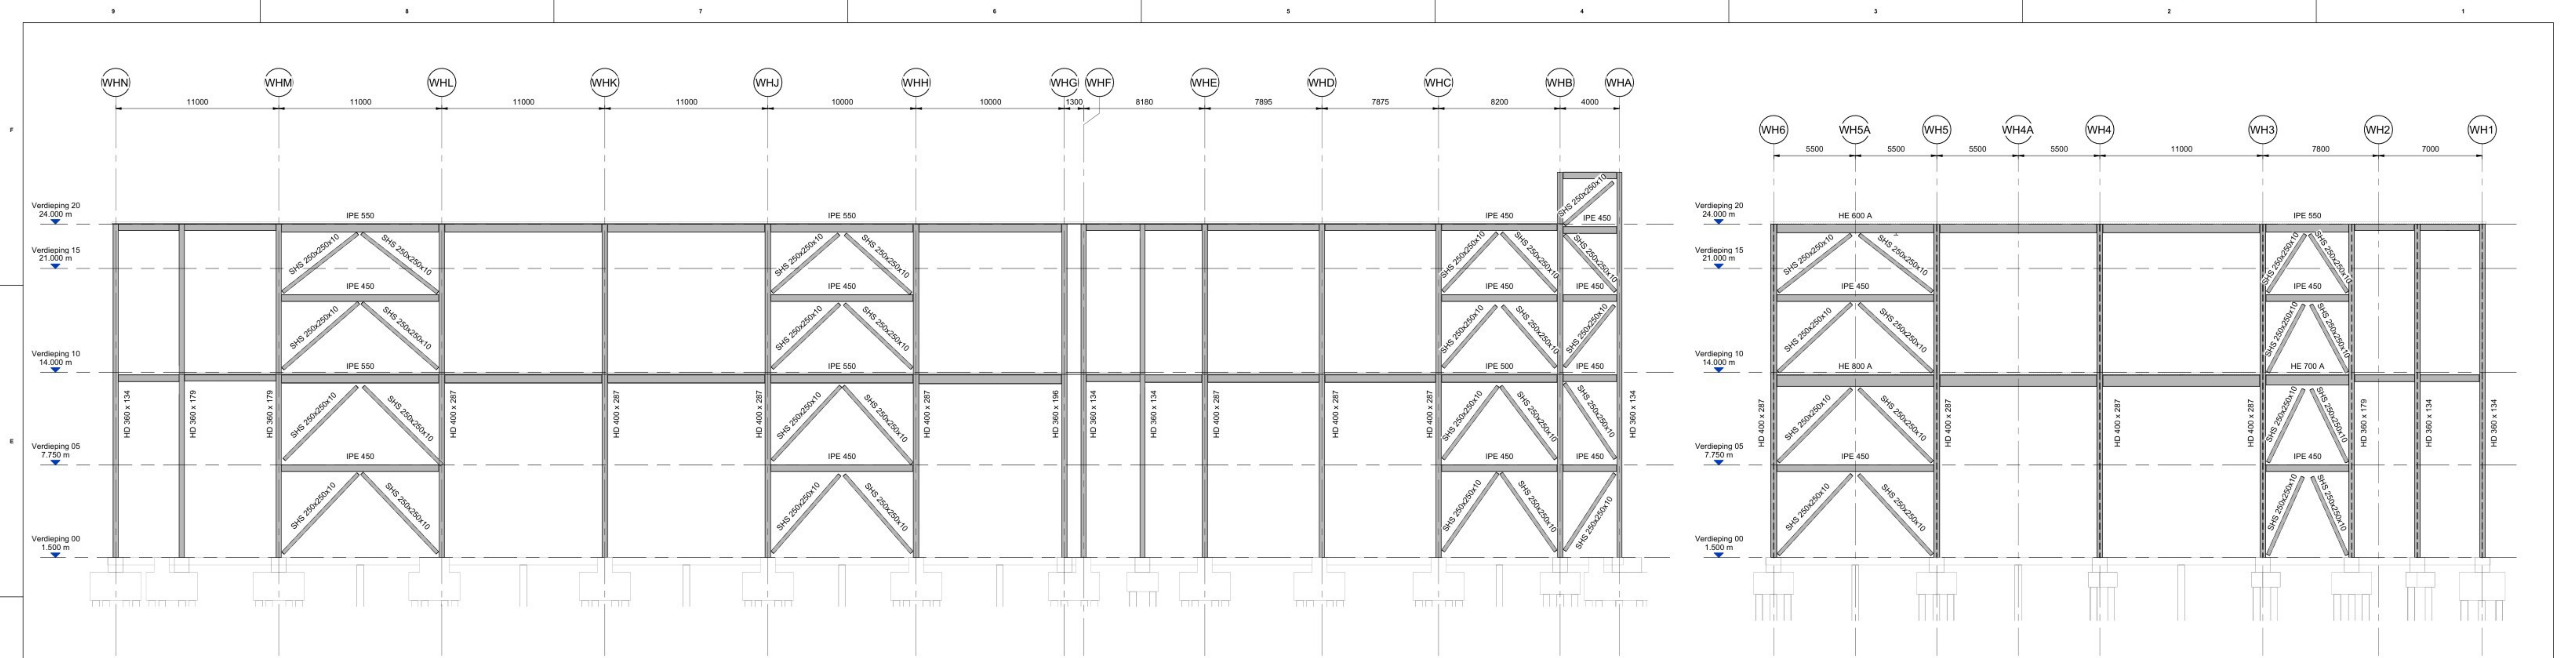


DOORSNEDE AS WH1
SCALE 1 : 150

DOORSNEDE AS WHN
SCALE 1 : 150

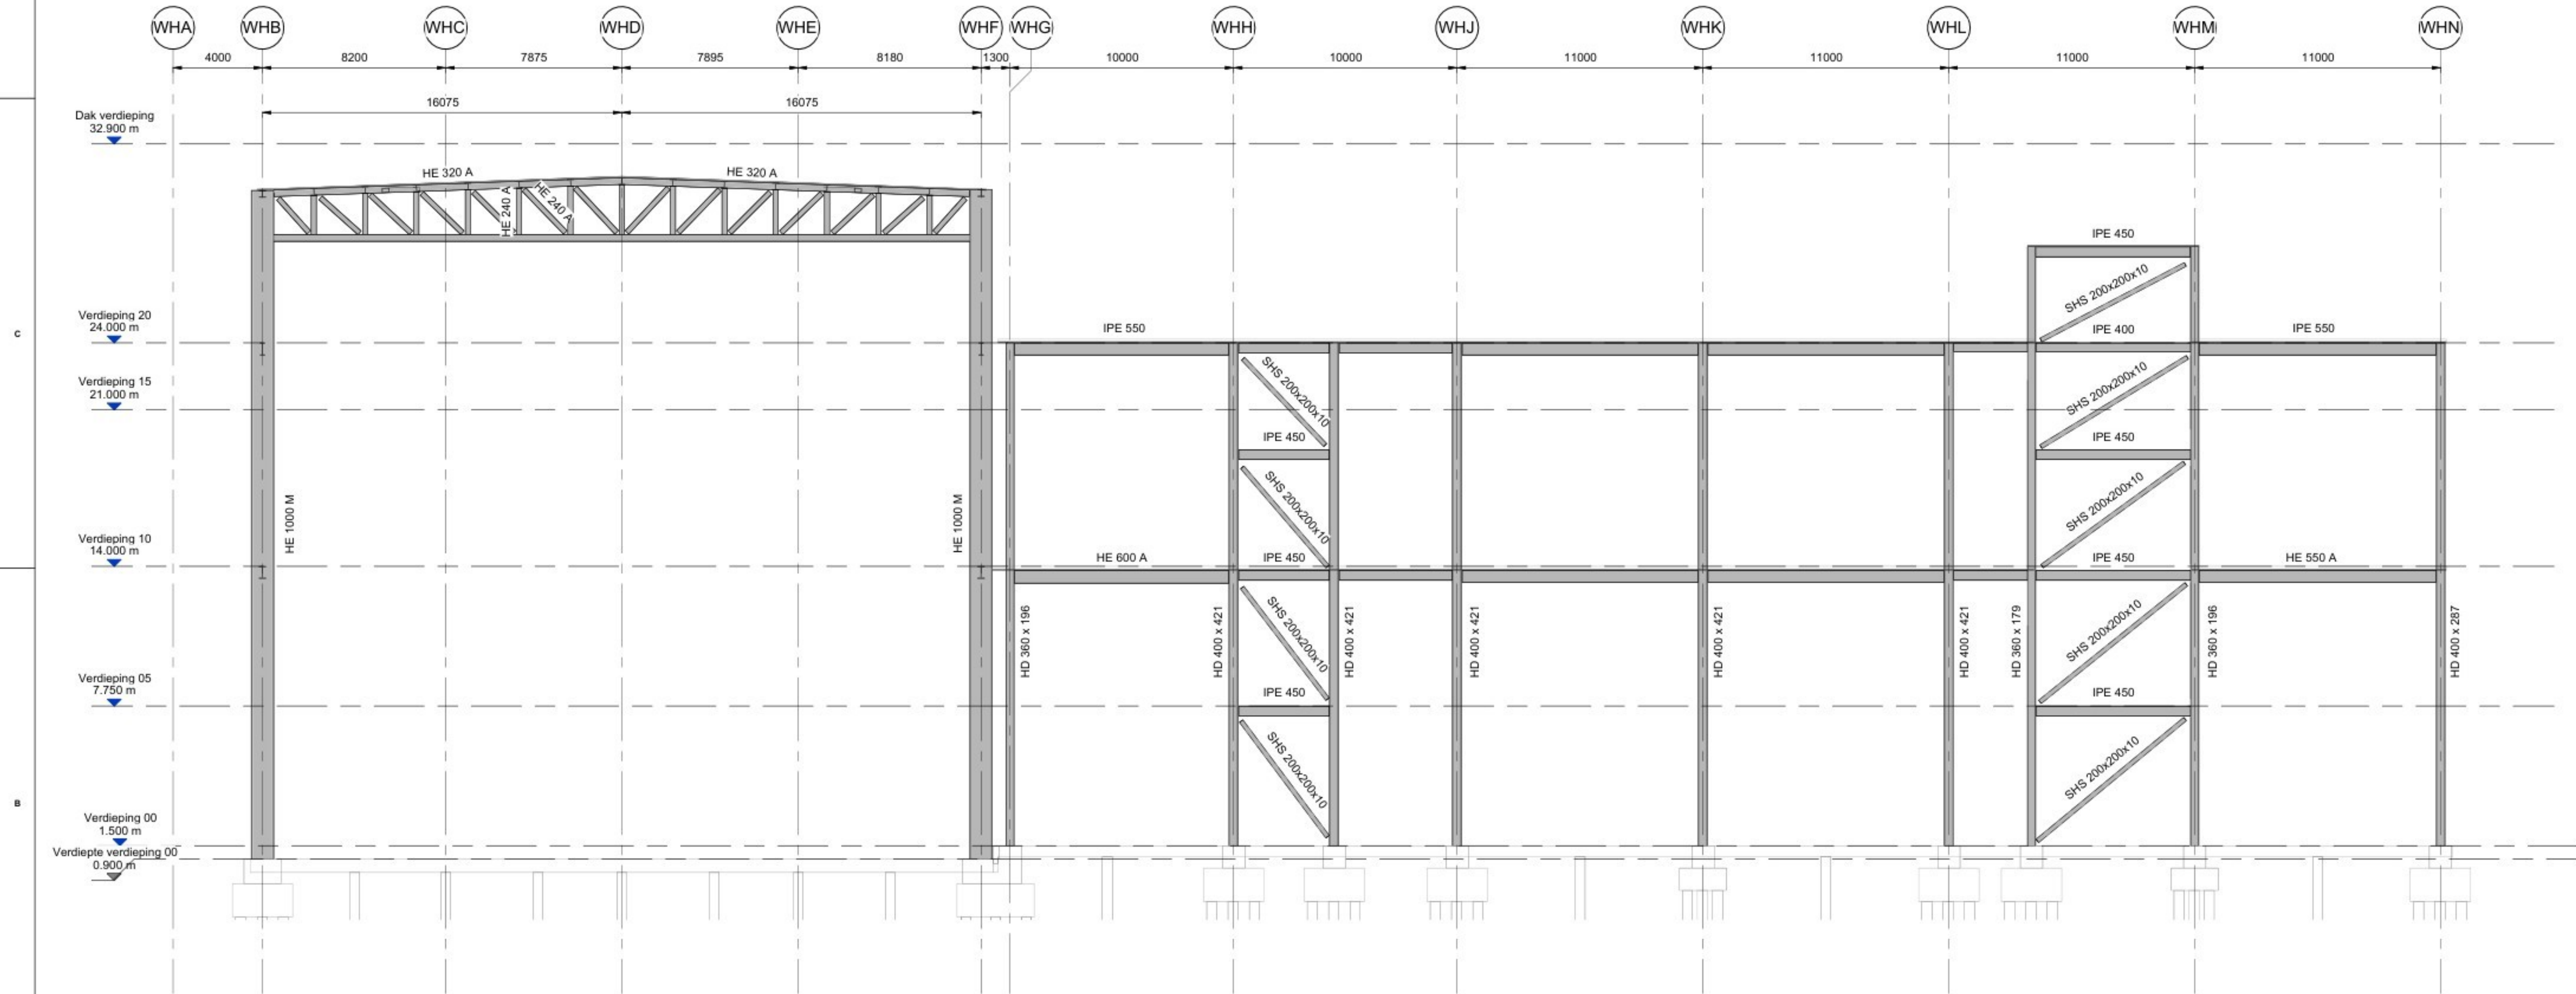

DOORSNEDE AS WH6
SCALE 1 : 150

- algemene opmerkingen
- Alle maten in mm
 - Peil n.t.b., alle niveau's uitgezet t.o.v. N.A.P.
 - Brandwerendheidsklasse hoofddraagconstructie = 60 minuten
 - Staalkwaliteit: S355JR binnen en S355J0 buiten (tenzij anders aangegeven)
 - Staalkwaliteit: S355J2H binnen en S355J0H buiten voor kokers en buizen, warmgevormd (temp. 920°C)

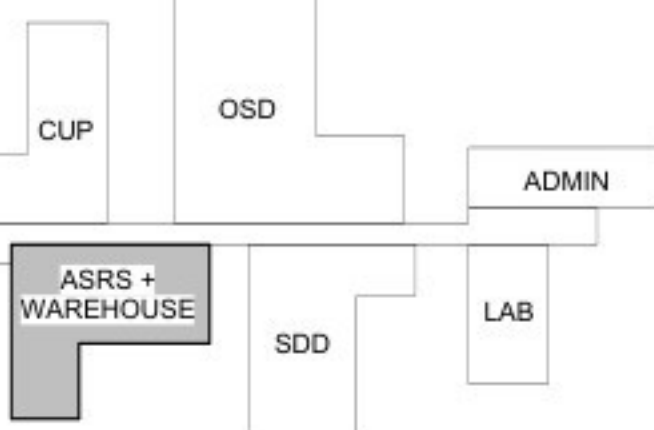

RED Company
Powerhouse Company



DOORSNEDES 1 - BOUWAANVRAAG

LED10 ASRS & WH


SYSTEM TYPE				EDFICE/BUILDING		LEVEL/FLOOR	
NA				LED10		NA	
SUB DISCIPLINE		LOCATION CODE	LOCATION/GRID	C/O CODE		ROOM	
AI		LED	NA	YELLOW		NA	
CRITICAL QUALITY		ENTERPRISE GROUP		DRAWING INTENTION		DRAWING SCALE	
NO		DRY PRODUCTS		PROJDOC		1 : 150	
CRITICAL BUSINESS		EQUIPMENT CLASSIFICATION		ALTERNATE DOCUMENT ID			
NA		NO		NA			
CRITICAL RISE		VENDOR		DOCUMENT ID			
NO		NA					
NON-CRITICAL		ENGINEERING AGENCY DOC ID					
YES		NA					

THIS DRAWING AND THE IDEAS AND DESIGNS SHOWN THEREON ARE THE EXCLUSIVE PROPERTY OF ELLI LILLY AND COMPANY AND ARE NOT TO BE USED, REPRODUCED OR DISCLOSED, EITHER IN WHOLE OR IN PART, WITHOUT THE WRITTEN CONSENT OF ELLI LILLY AND COMPANY.


CONFIDENTIAL INFORMATION

Opmerking Van Rossum:
-De verantwoordelijkheid voor het constructieve ontwerp berust bij Jacobs Engineering.
-Van Rossum heeft de tekeningen van Jacobs vertaald en geschikt gemaakt voor de aanvraag omgevingsvergunning.
-Tekening op basis van tekeningen en modellen Jacobs Engineering 16-03-2026.


LED10-JAC-S-ZZ-ZZ-001.rvt

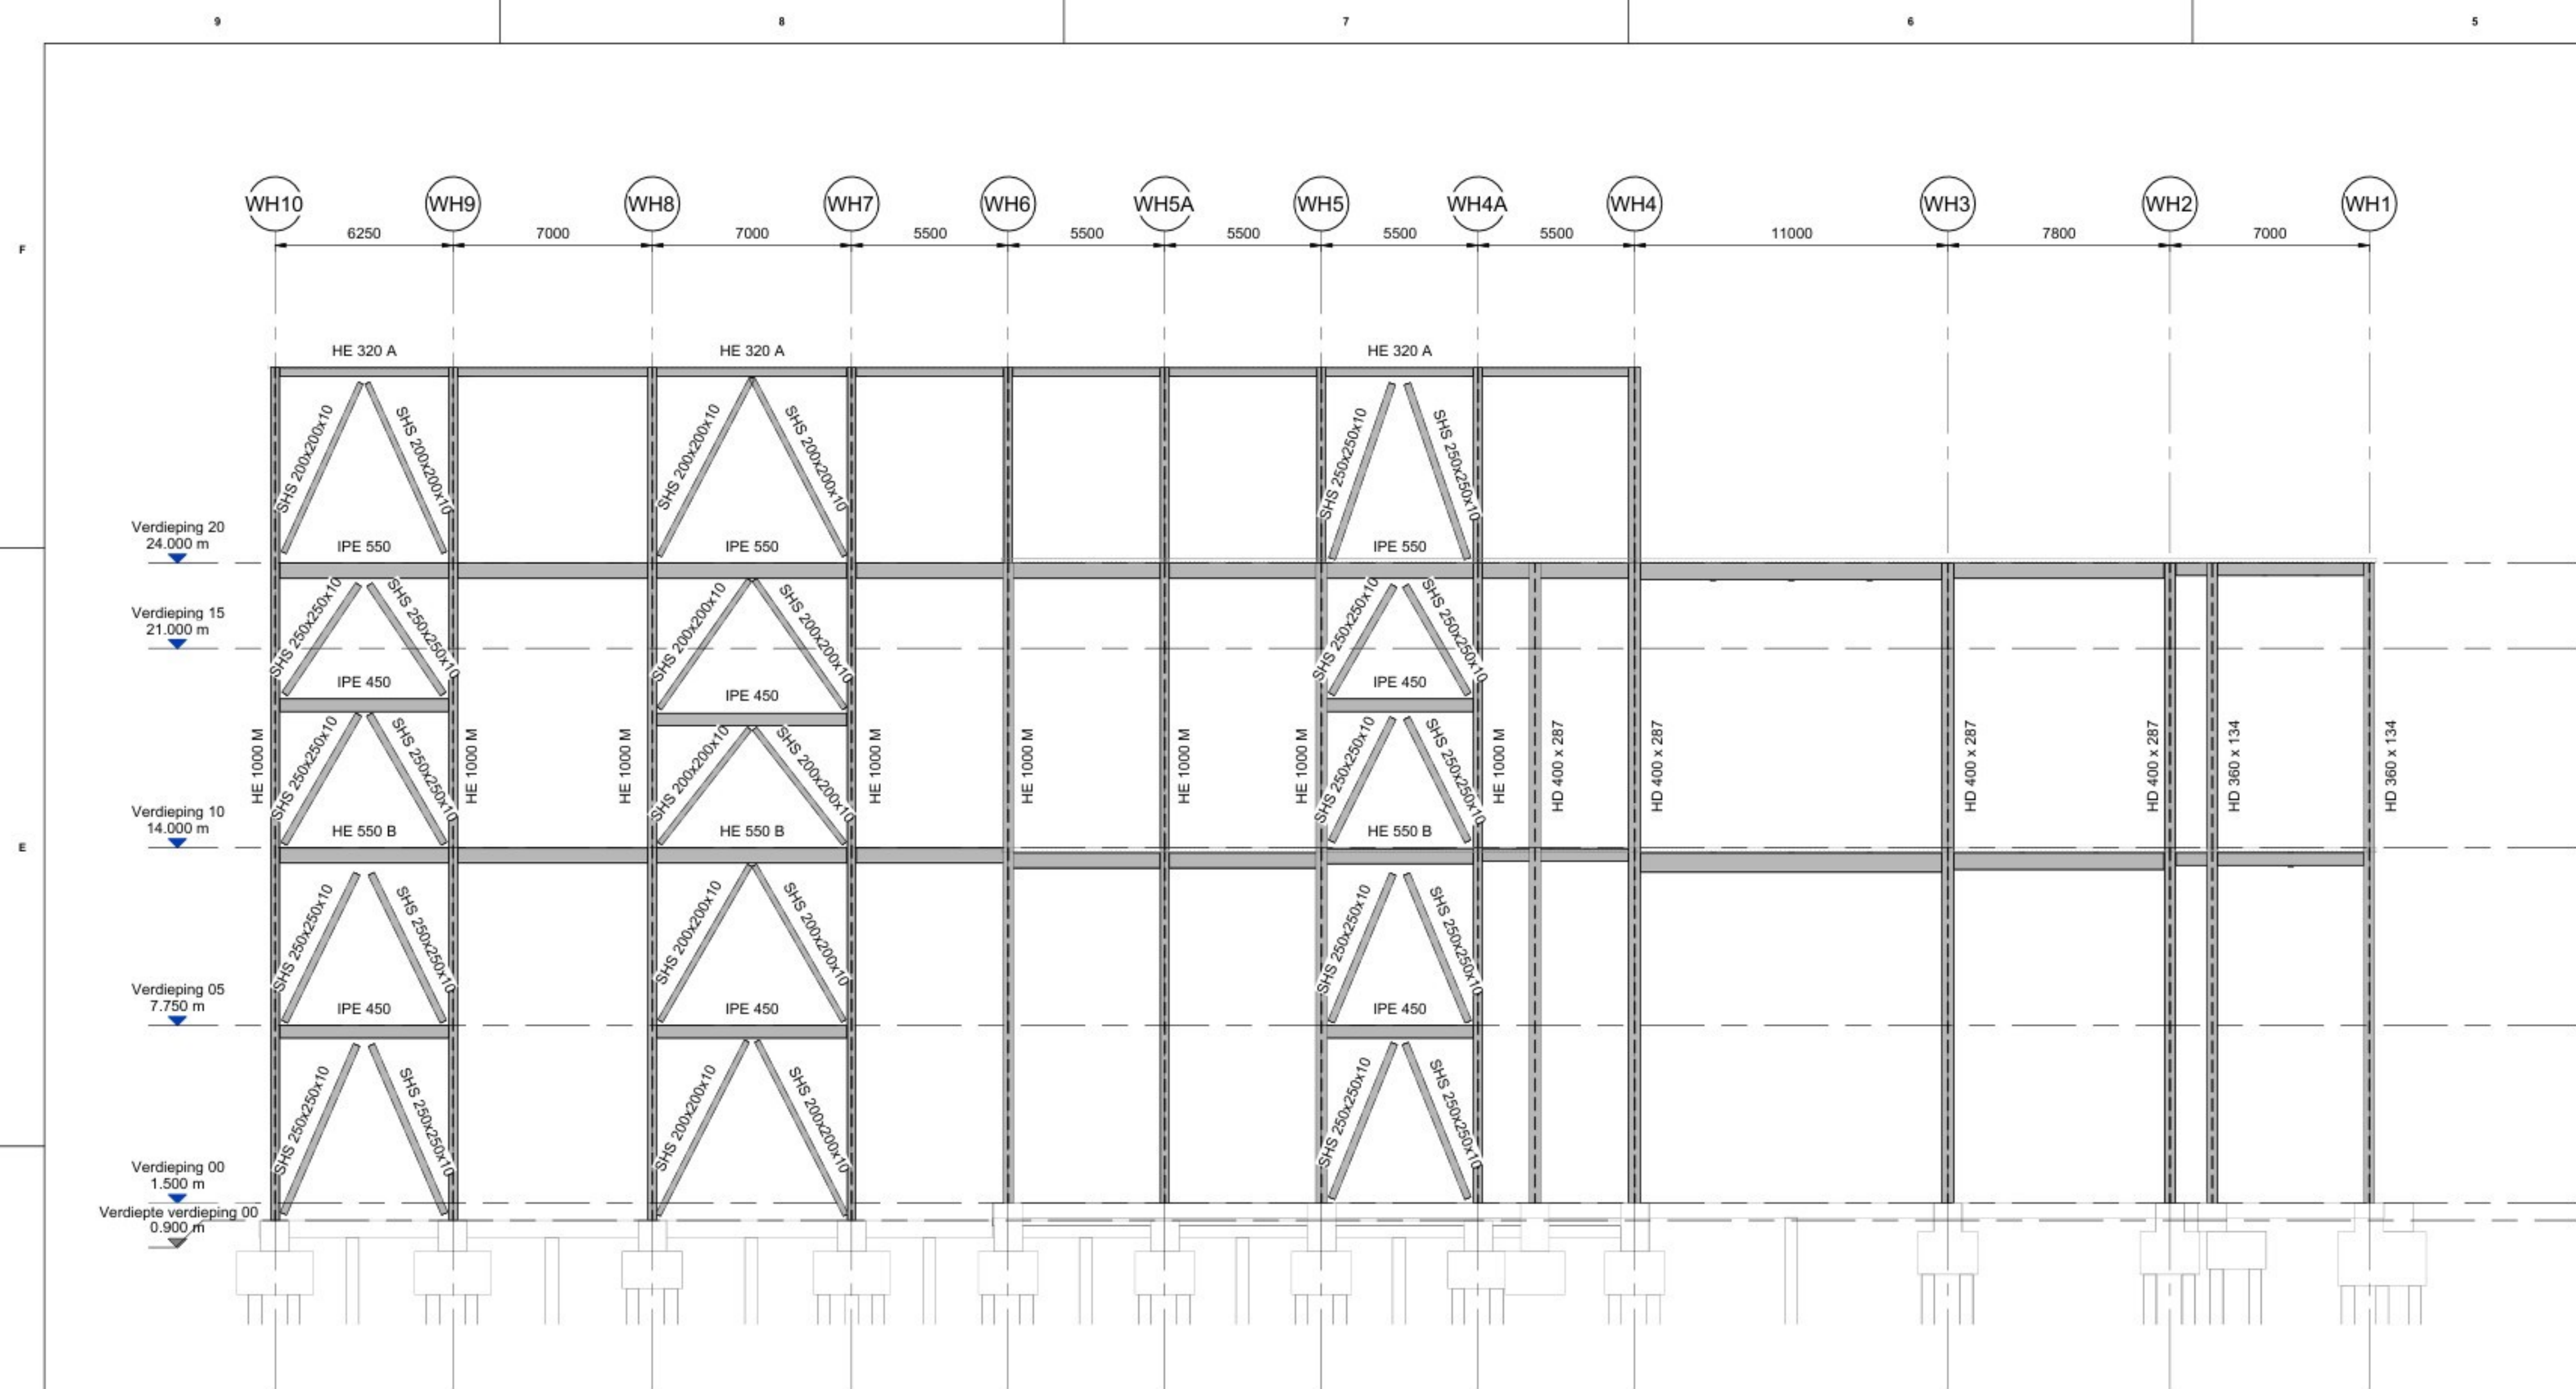


DOORSNEDE AS WHF
SCALE 1 : 150

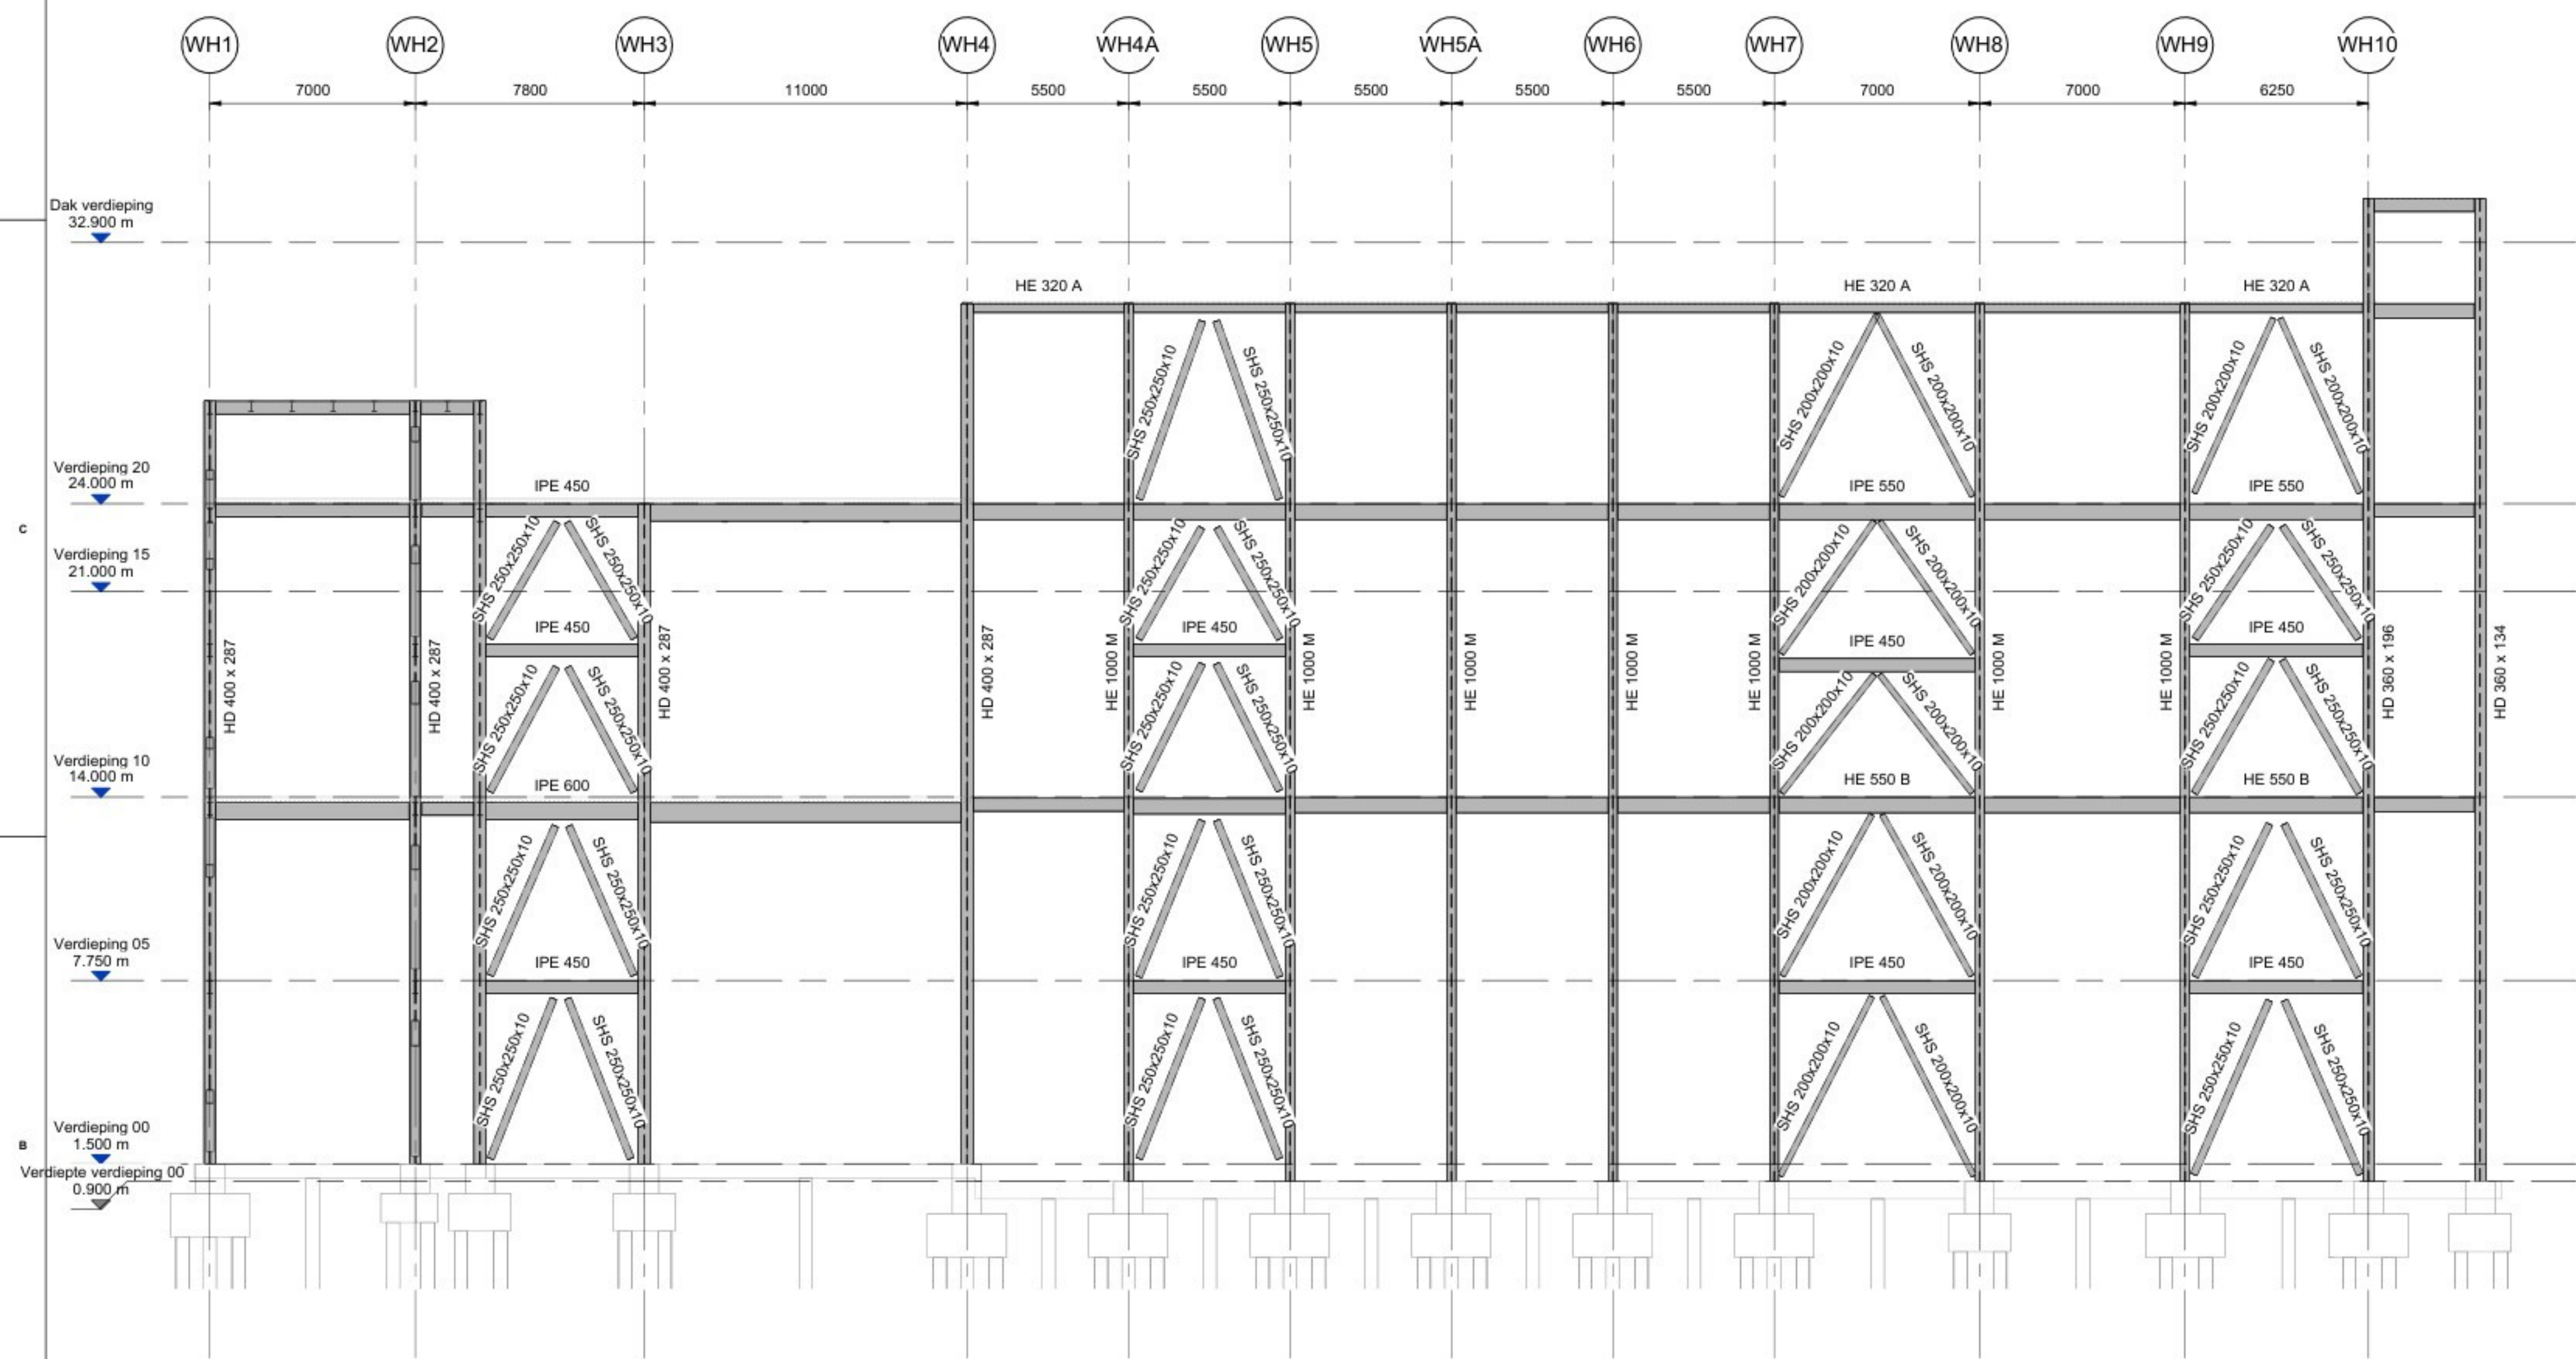


DOORSNEDE AS WHB
SCALE 1 : 150

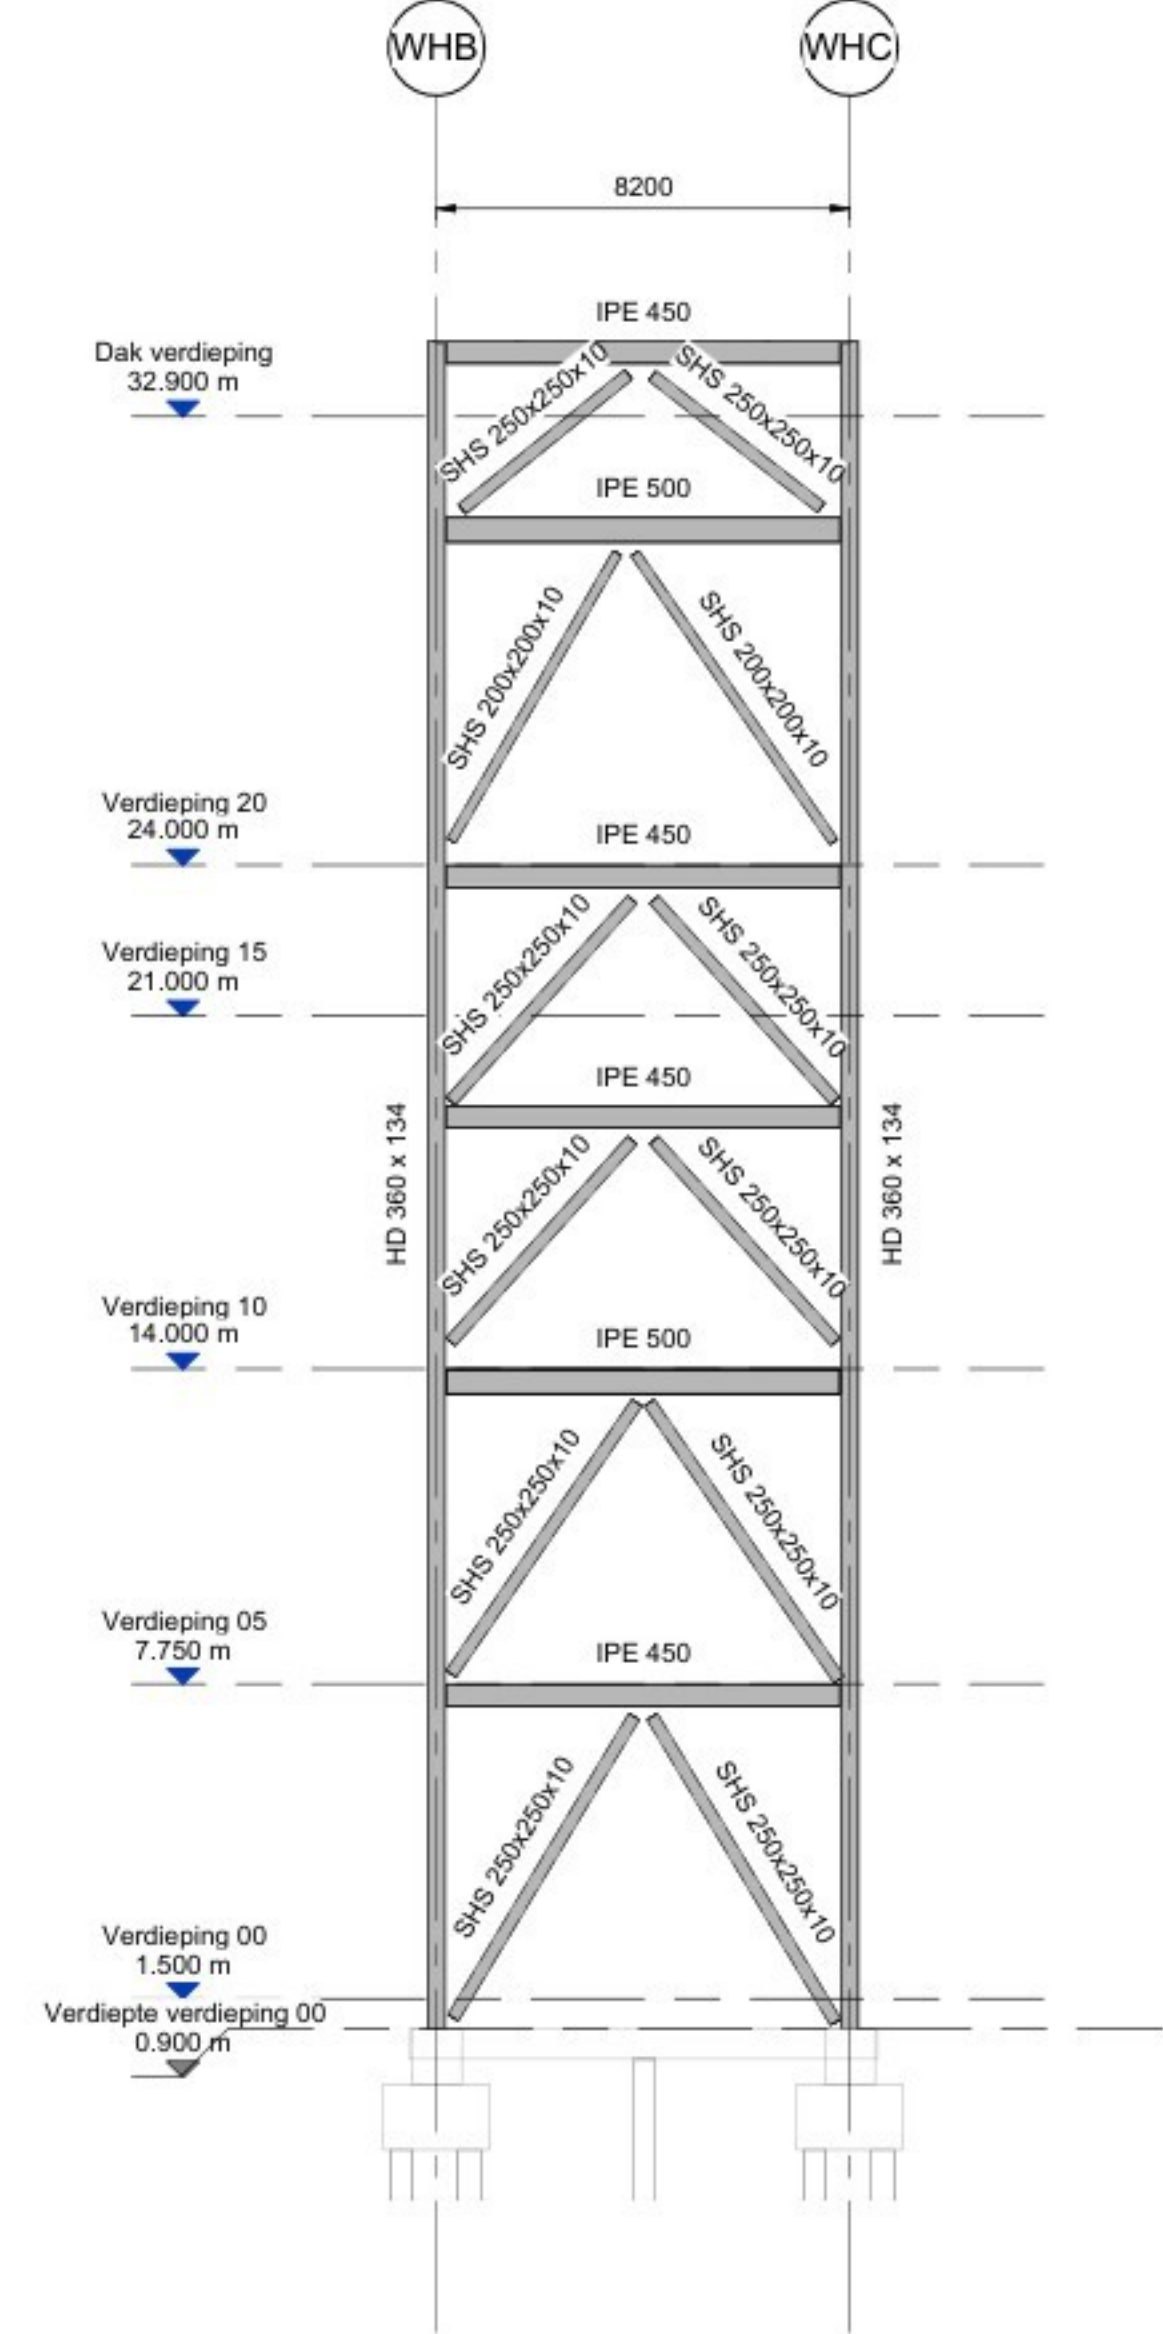

DOORSNEDE AS WH10
SCALE 1 : 150

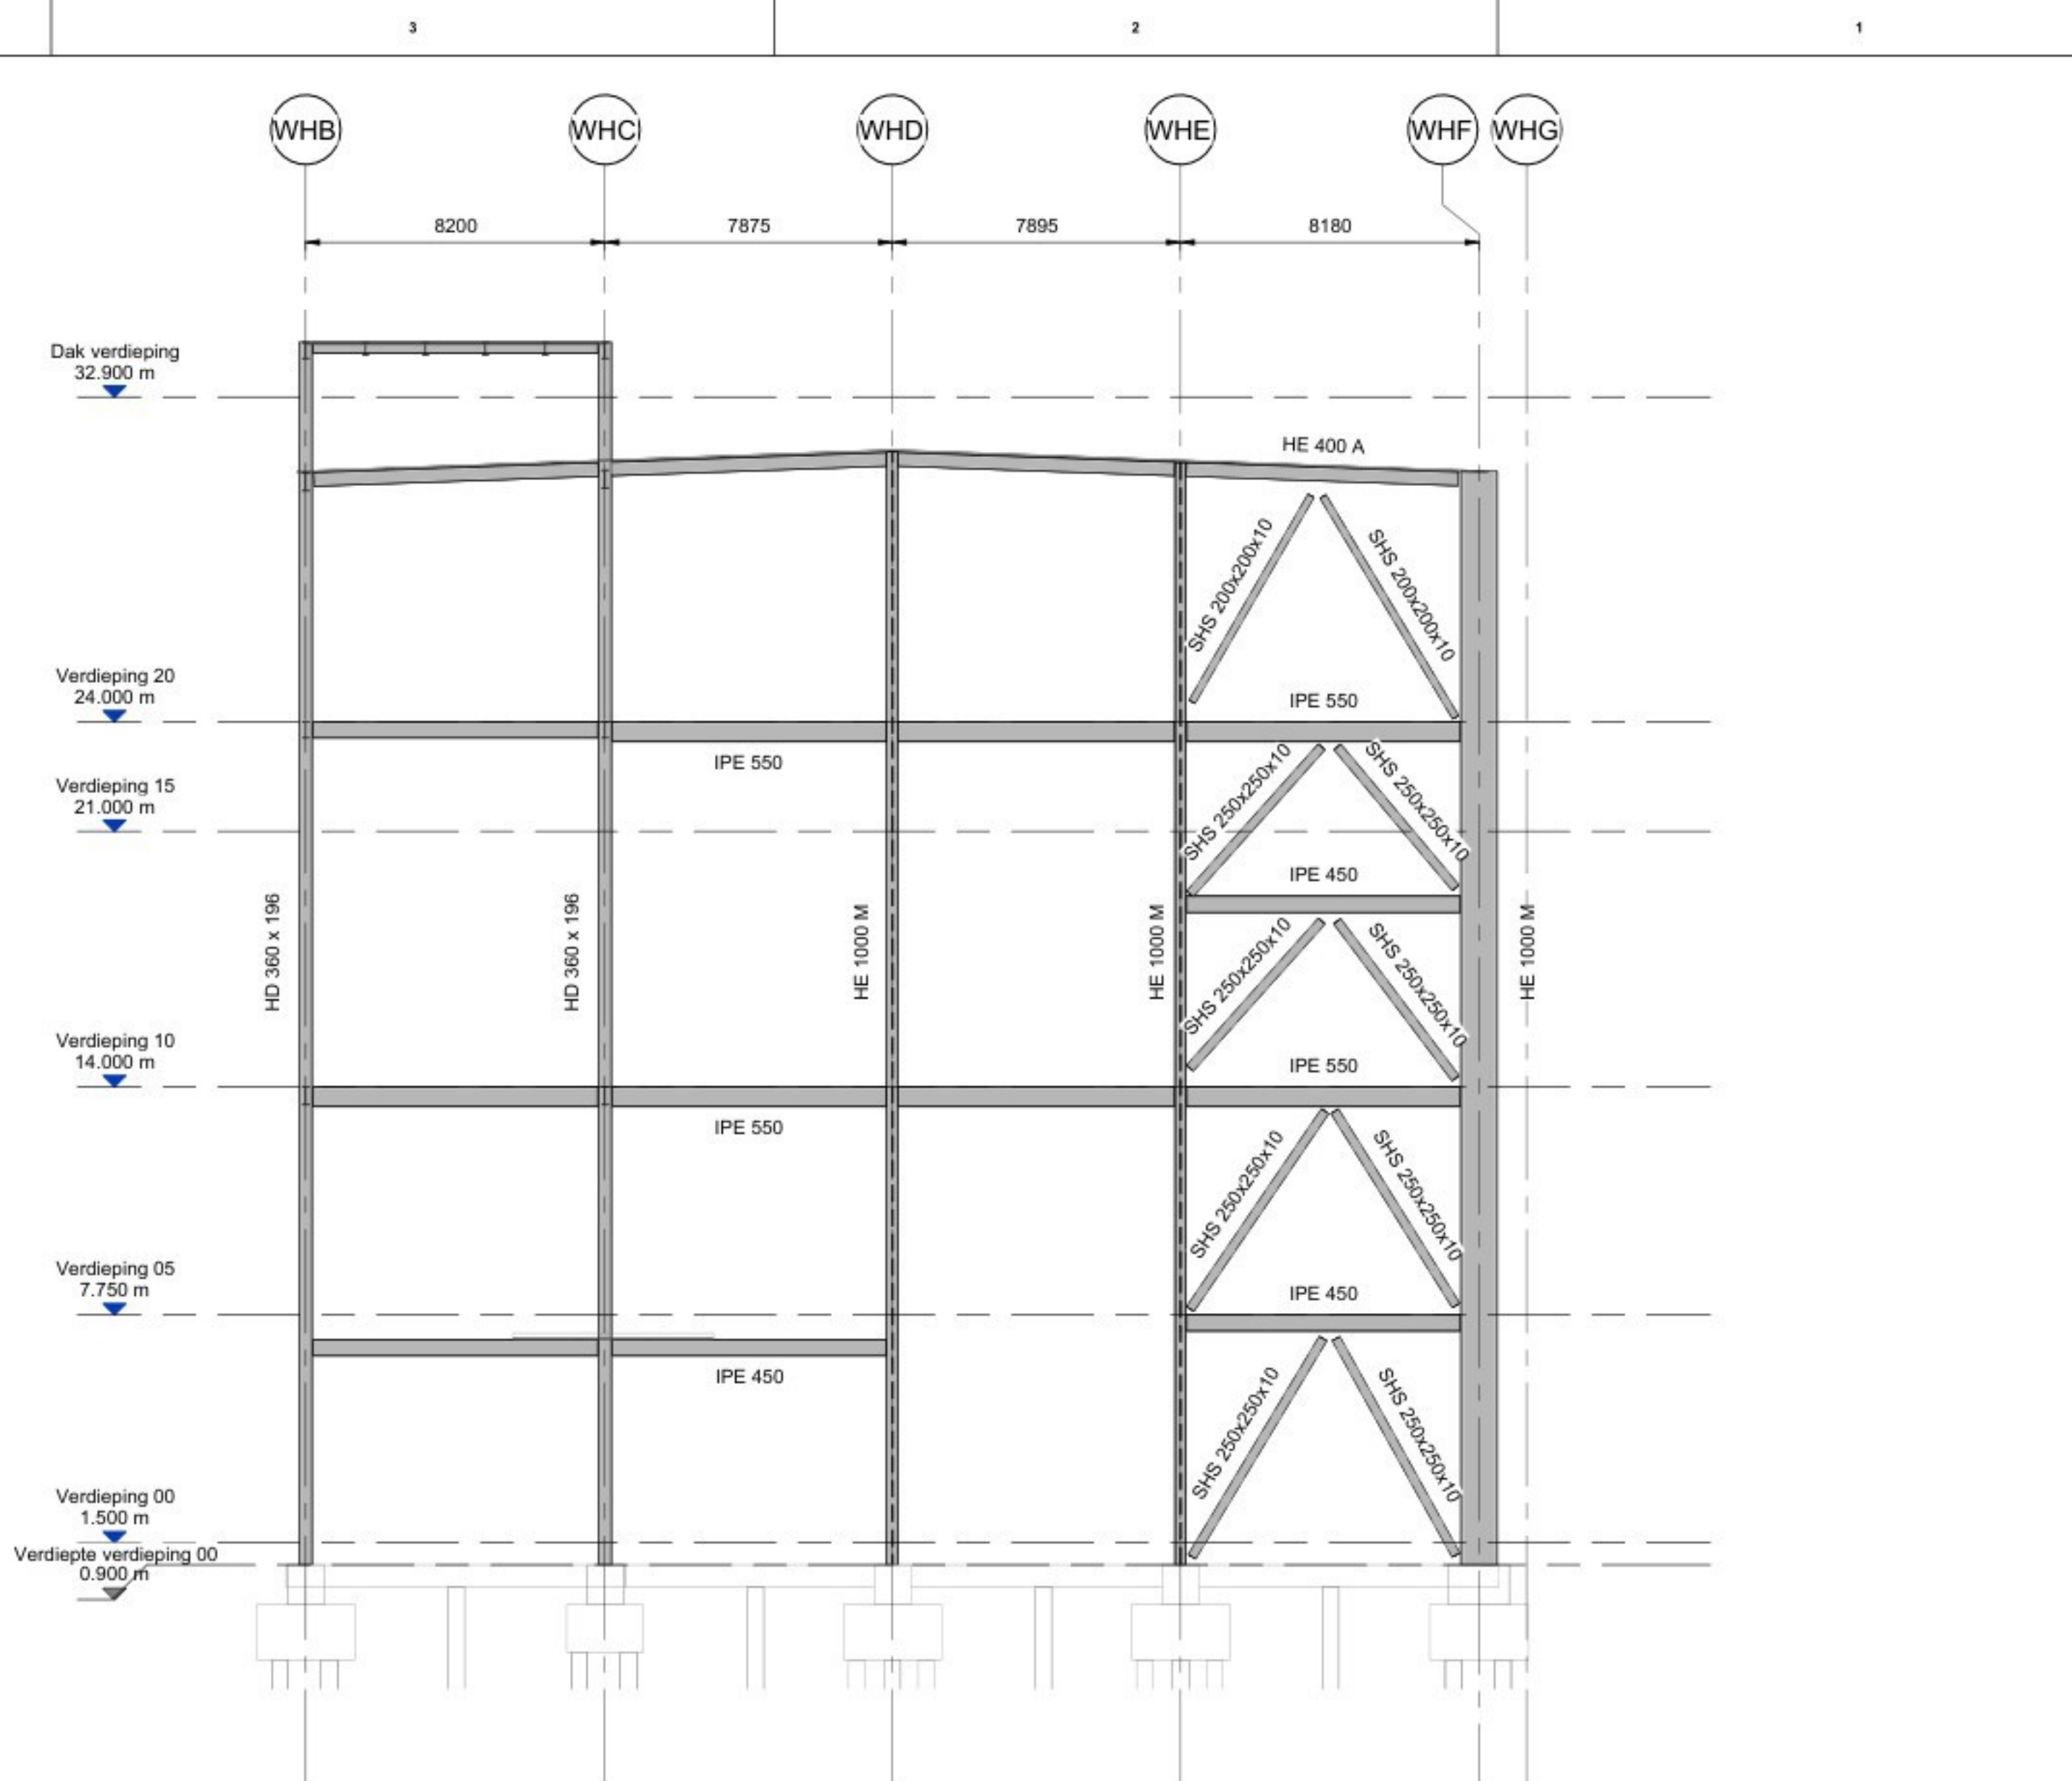


DOORSNEDE AS WH10
SCALE 1 : 150

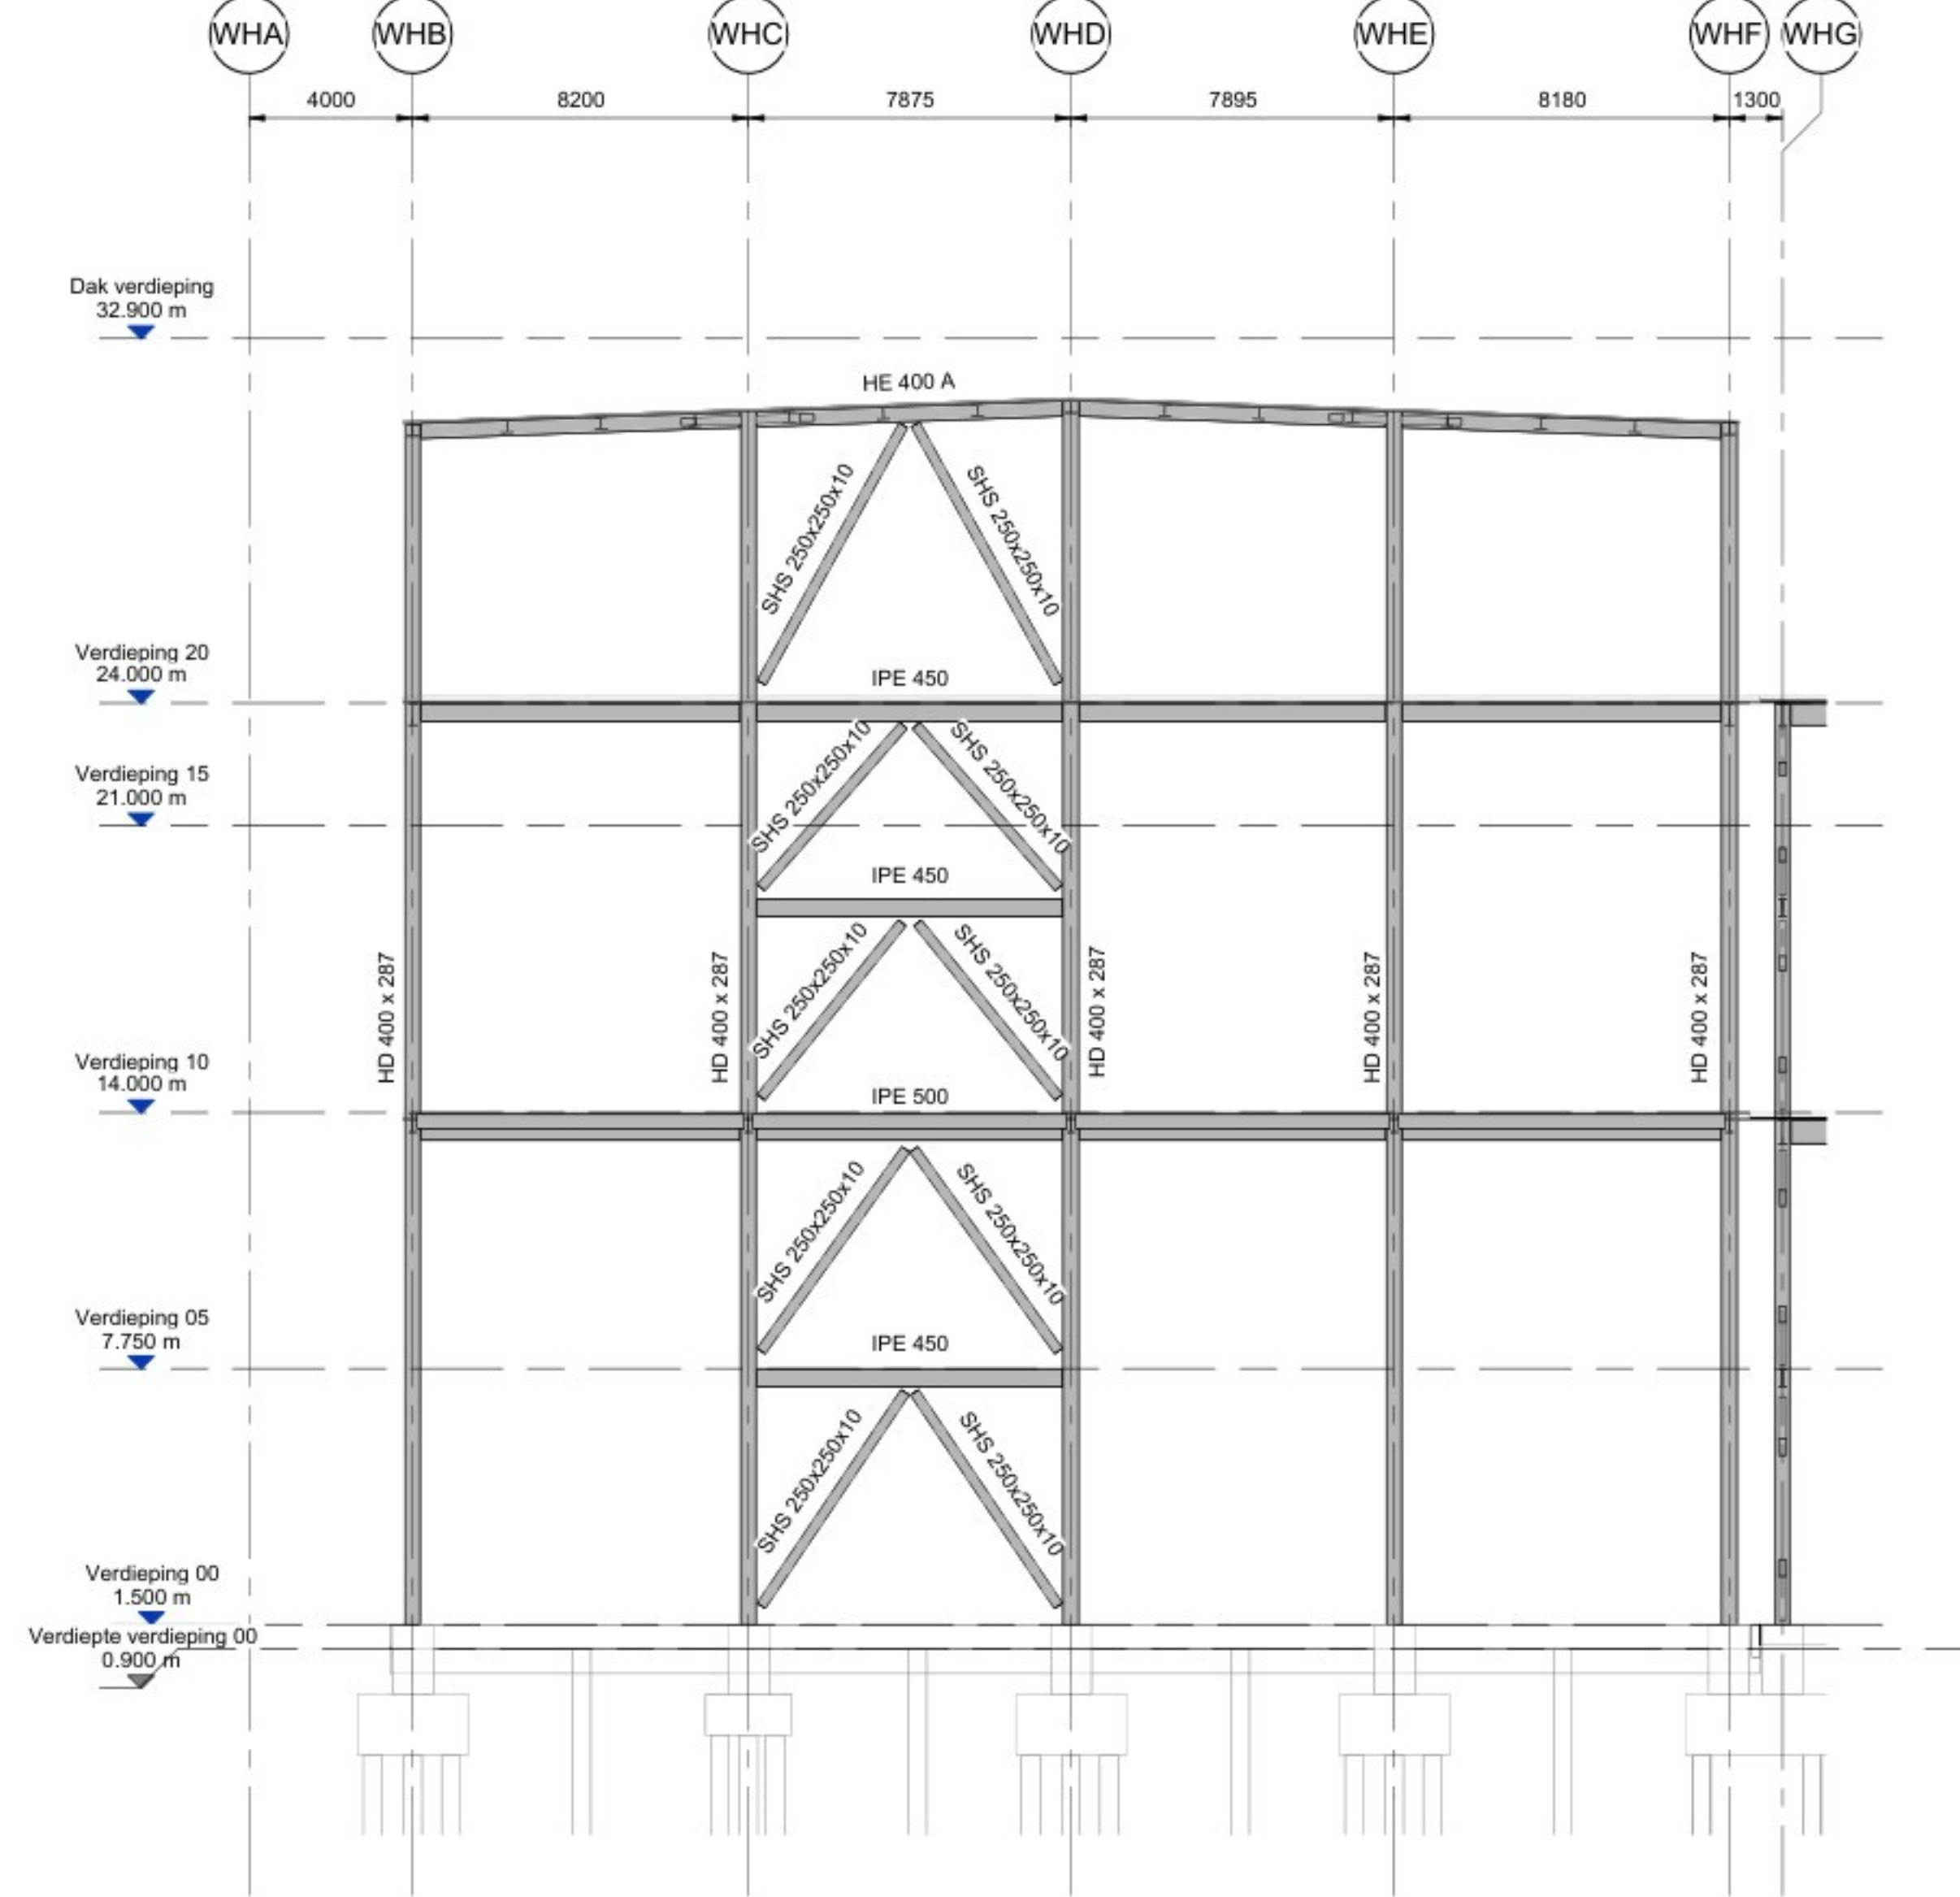

DOORSNEDE AS WH3A
SCALE 1 : 150

LED10-JAC-S-ZZ-ZZ-001.rvt

- algemene opmerkingen
- Alle maten in mm
 - Pol n.t.b., alle niveau's uitgezet t.o.v. N.A.P.
 - Brandwerendheidsklasse hoofddraagconstructie = 60 minuten
 - Staalkwaliteit: S355JR binnen en S355J0 buiten (tenzij anders aangegeven)
 - Staalkwaliteit: S355J0H binnen en S355J0H buiten voor kokers en buizen, warmgevormd (temp. 920°C)

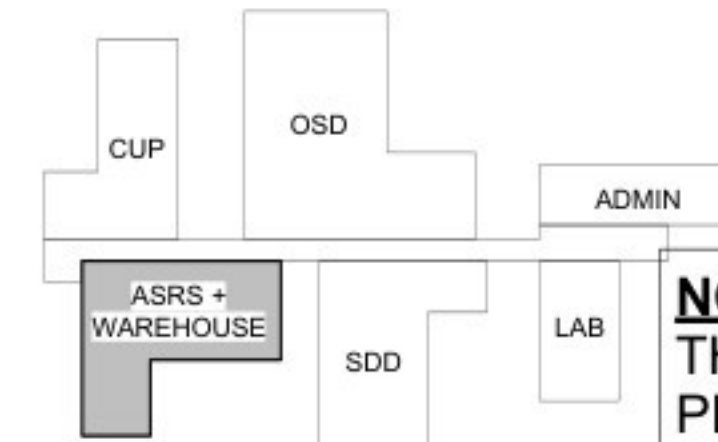

Eli Lilly te Katwijk

R 11936

RED Company

Powerhouse Company

Opmerking Van Rossum:

NOTE: De verantwoordelijkheid voor het constructieve ontwerp berust bij Jacobs Engineering. THIS DRAWING is vertaald en geschikt gemaakt voor de aanvraag BY VAN Rossum omgevingsvergunning. AN ROSSUM DRAWING-Tekening op basis van tekeningen en modellen Jacobs Engineering 16-03-2026.

Jacobs

DOORSNEDES 2 - BOUWAANVRAAG

LED10 ASRS & WH

REVISIONS				DOCUMENT INFORMATION			
REV.	ZONE	PROJECT NUMBER / DESCRIPTION	CHANGE CONTROL	DATE	SYSTEM TYPE	EDFCE BUILDING	LEVEL/FLOOR
B		ISSUE FOR INFORMATION		17.04.2026	LED10	NA	NA
A		ISSUE FOR INFORMATION		13.02.2026	NA	NA	NA
PROJECT INFORMATION				DATE	NA	NA	NA
CRITICAL QUALITY				NO	ENTERPRISE GROUP	DRY PRODUCTS	DRAWING INTENTION
CRITICAL BUSINESS				NO	EQUIPMENT CLASSIFICATION	NA	ALTERNATE DOCUMENT ID
CRITICAL HSE				NO	VENDOR	NA	DOCUMENT ID
NON-CRITICAL				YES	ENGINEERING AGENCY DOC ID	NA	

LED10-SF-00009532