


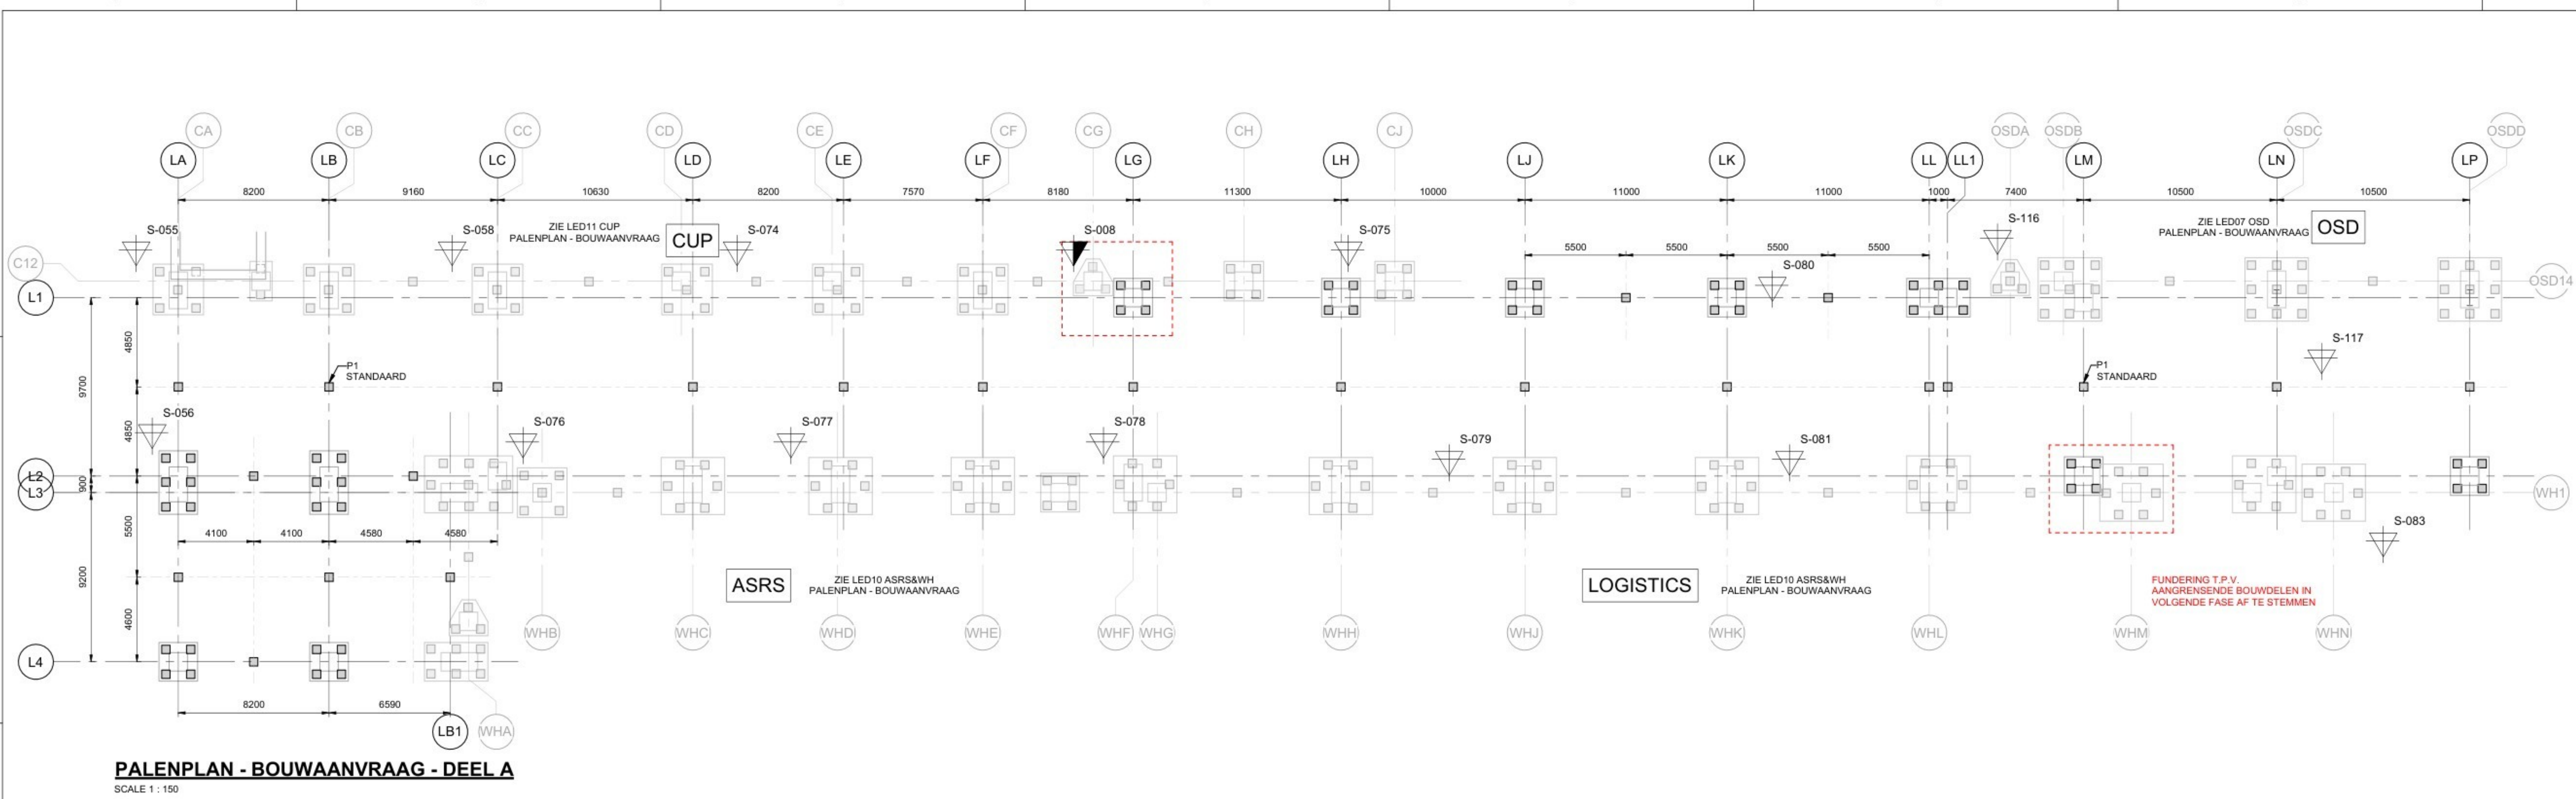

PALENPLAN - BOUWAANVRAAG - DEEL A
SCALE 1 : 150

PREFAB BETON PALEN				
TYPE	AFMETINGEN (mm)		PAALPUNTNIVEAU t.o.v. N.A.P. (mm)	AANTAL
	LENGTE	BREEDTE		
P1	450	450	19000	157

renvooi paalgegevens:

uit te voeren sondering

noordpijl

uitgevoerde sondering

aanduiding aardpaal

uitgevoerde sondering met kleeft

bestaande funderingspaal


begrenzing paalpuntniveau

algemene opmerkingen


- Alle maten in mm
- Peil n.l.b., alle niveau's uitgezet t.o.v. N.A.P.
- Maximale toegestane paalafwijking is 50mm (palen dienen het moment t.g.v. deze afwijking op te nemen)
- Bestaande funderingspalen dienen nog te worden ingemeten, niet weergegeven op tekening

voor deze tekening zijn de volgende gegevens gebruikt:


document: RA25449a Funderingsadvies Eli Lilly Mondrian datum: 06-02-2026

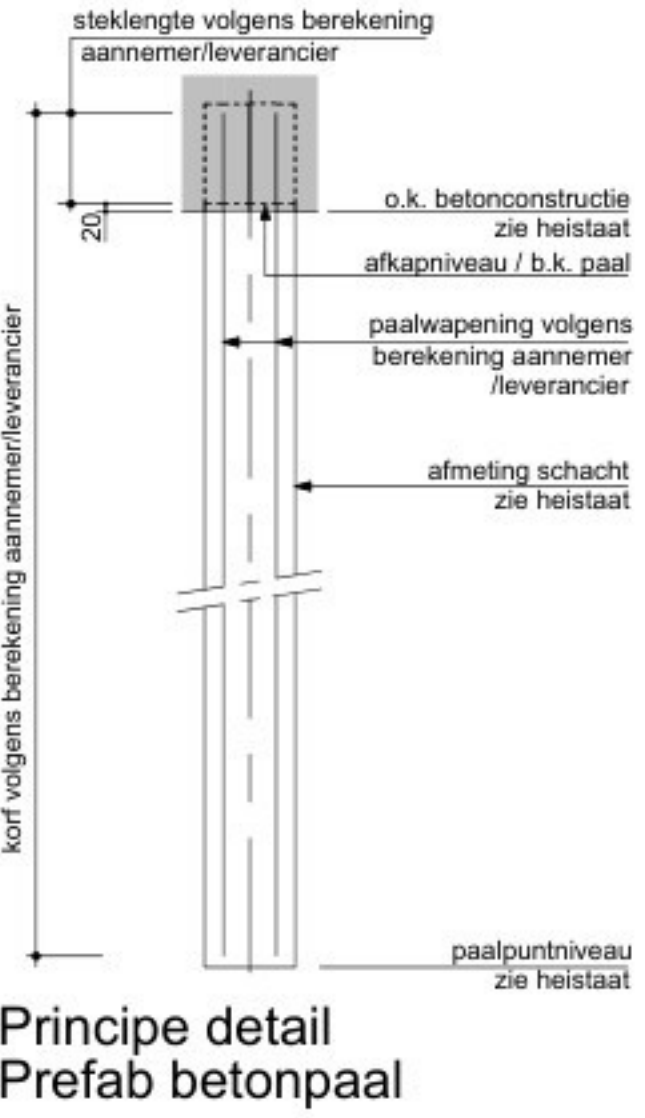

Principe detail
Prefab betonpaal

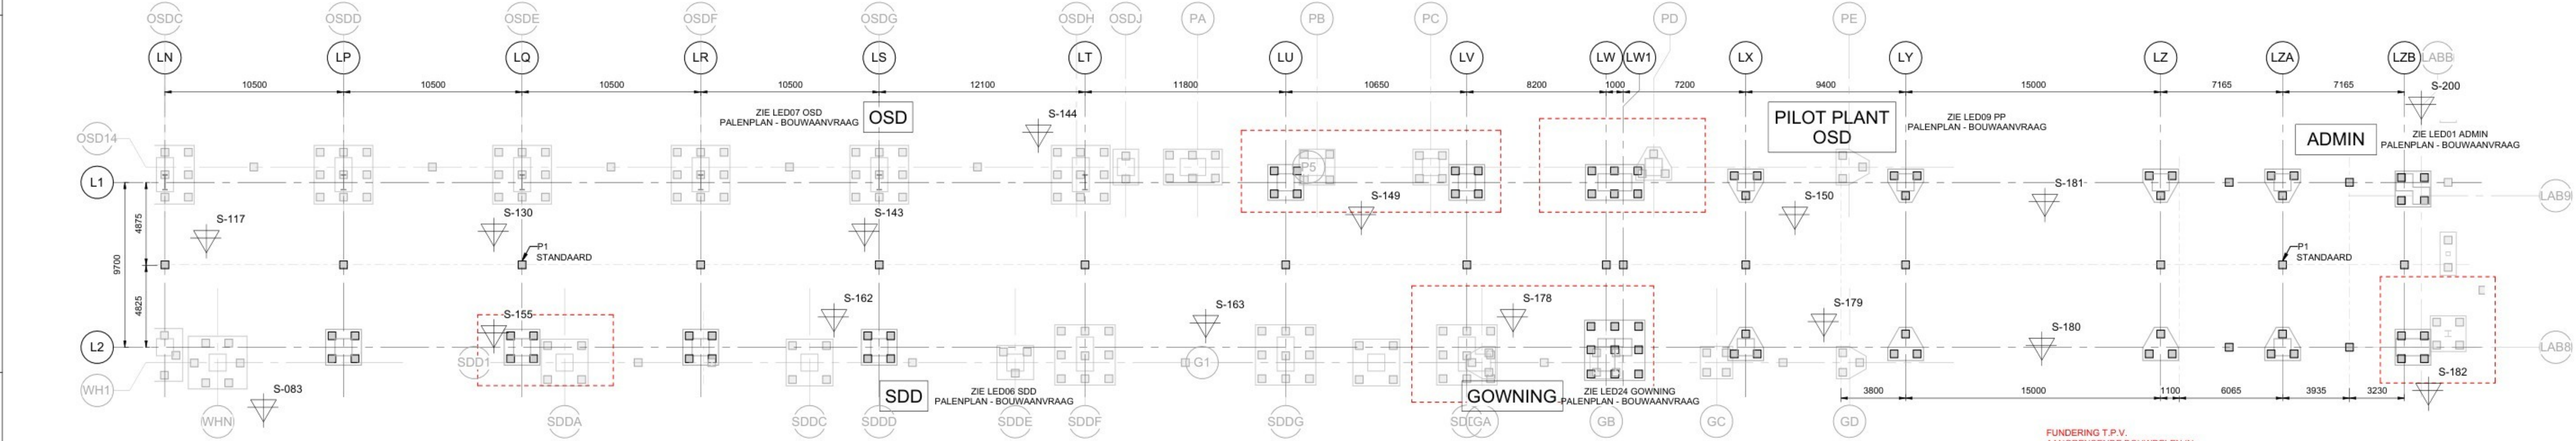

PALENPLAN - BOUWAANVRAAG - DEEL B
SCALE 1 : 150

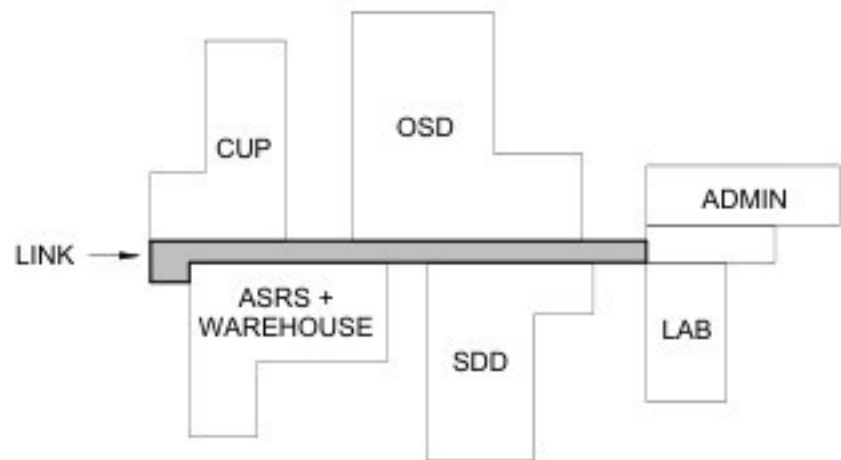

Eli Lilly te Katwijk




PALENPLAN - BOUWAANVRAAG

LED12 LINK

SYSTEM TYPE				EDFCE/BUILDING	LEVEL/FLOOR
NA				LED12	LEVEL 00
SUB DISCIPLINE		LOCATION CODE	LOCATION GRID	CO CODE	ROOM
AI		LED	NA	YELLOW	NA
CRITICAL QUALITY		ENTERPRISE GROUP		DRAWING INTENTION	DRAWING SCALE
NO		DRY PRODUCTS		PROJDOC	1 : 150
CRITICAL BUSINESS		EQUIPMENT CLASSIFICATION		ALTERNATE DOCUMENT ID	
NA		NO		NA	
CRITICAL RISE		VENDOR		DOCUMENT ID	
NO		NA		NA	
NON-CRITICAL		ENGINEERING AGENCY DOC ID		LED12-SF-00009510	
YES		JPI NUMBER			

Opmerking Van Rossum:
-De verantwoordelijkheid voor het constructieve ontwerp berust bij Jacobs Engineering.
-Van Rossum heeft de tekeningen van Jacobs vertaald en geschikt gemaakt voor de aanvraag omgevingsvergunning.
-Tekening op basis van tekeningen en modellen Jacobs Engineering 16-03-2026.

LED12-JAC-S-ZZ-ZZ-001.rvt

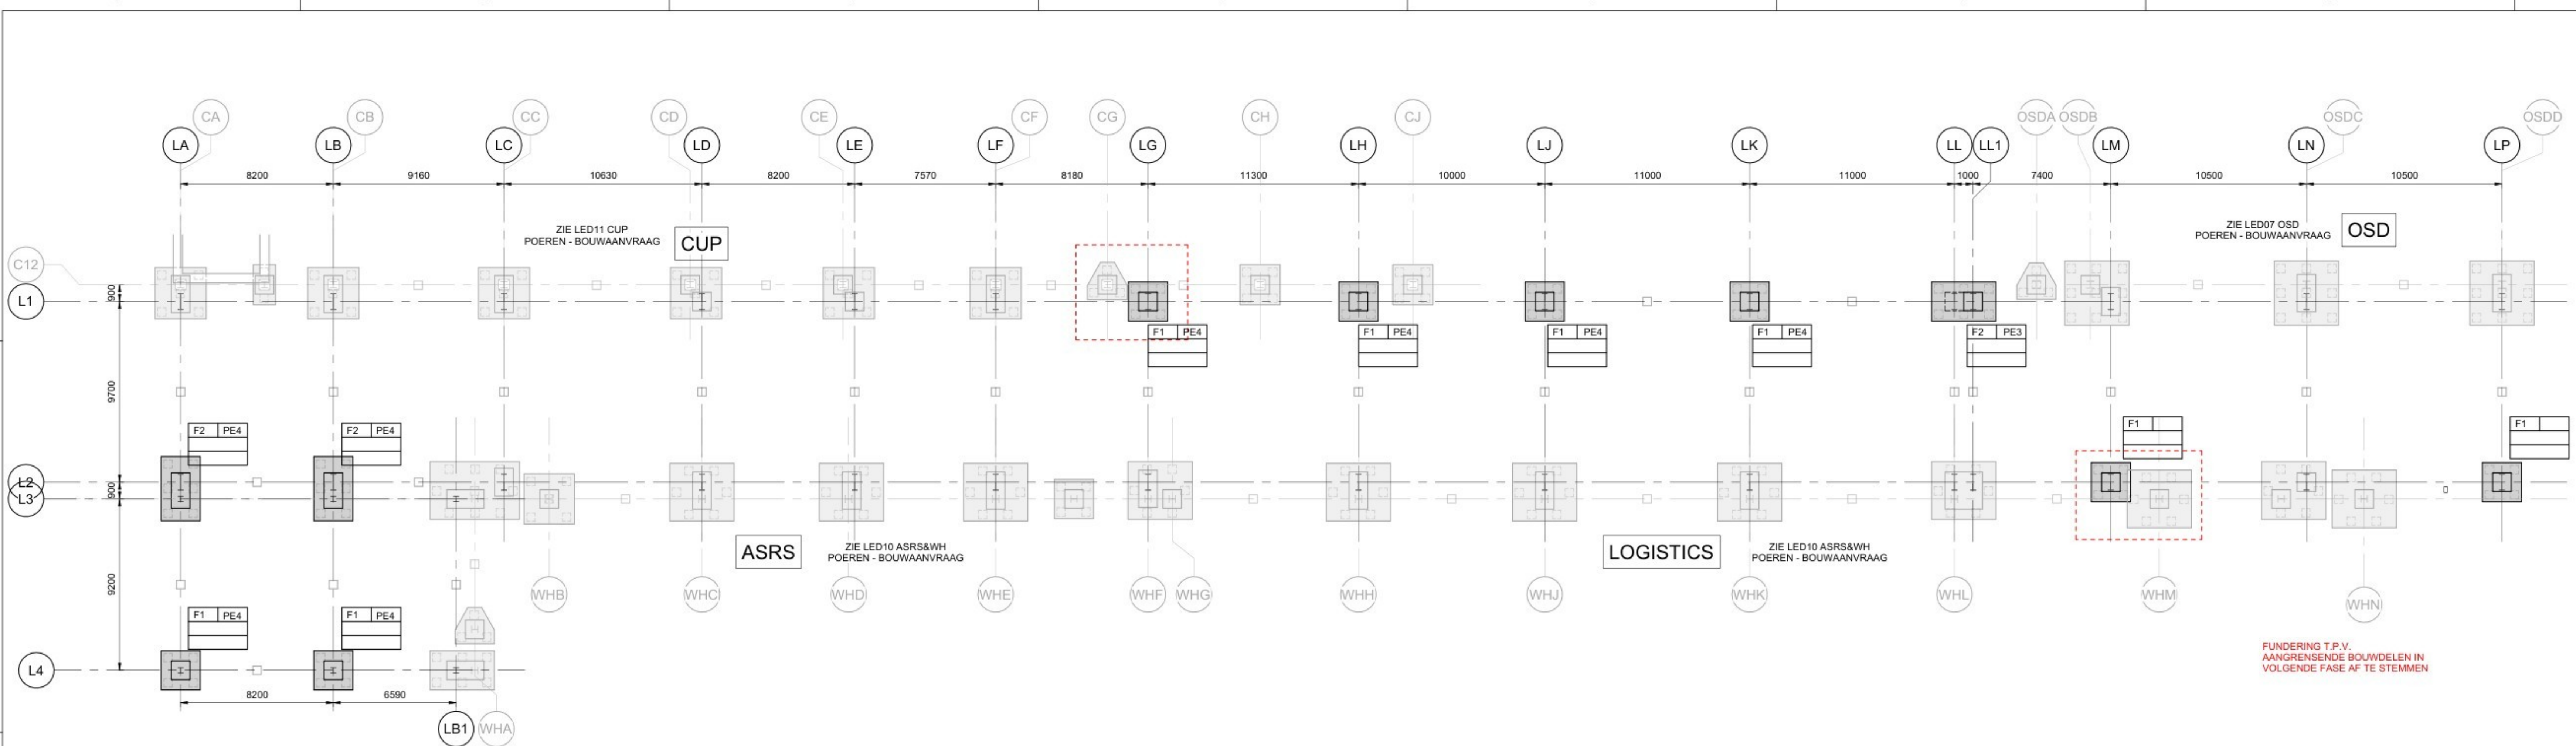


POEREN - BOUWAANVRAAG - DEEL A
SCALE 1 : 150

POEREN			
TYPE	AFMETINGEN (mm)		
	LENGTE	BREEDTE	HOOGTE
F1	2100	2100	1100
F2	3450	2100	1200
F3	1950	2100	1000
F6	3550	3550	1750


OPSTORTEN			
TYPE	AFMETINGEN (mm)		
	LENGTE	BREEDTE	HOOGTE
PE1	1000	1000	1050
PE3	1000	2000	500
PE4	1000	1000	500

algemene opmerkingen

- Alle maten in mm
- Peil n.i.b., alle niveau's uitgezet t.o.v. N.A.P.
- Brandwerendheidseis hoofdconstructie = 60 minuten
- Staalkwaliteit: S355JR binnen en S355J0 buiten (tenzij anders aangegeven)
- Staalkwaliteit: S355J2H binnen en S355J0H buiten voor kokers en buizen, warmgevormd (temp. 920°C)

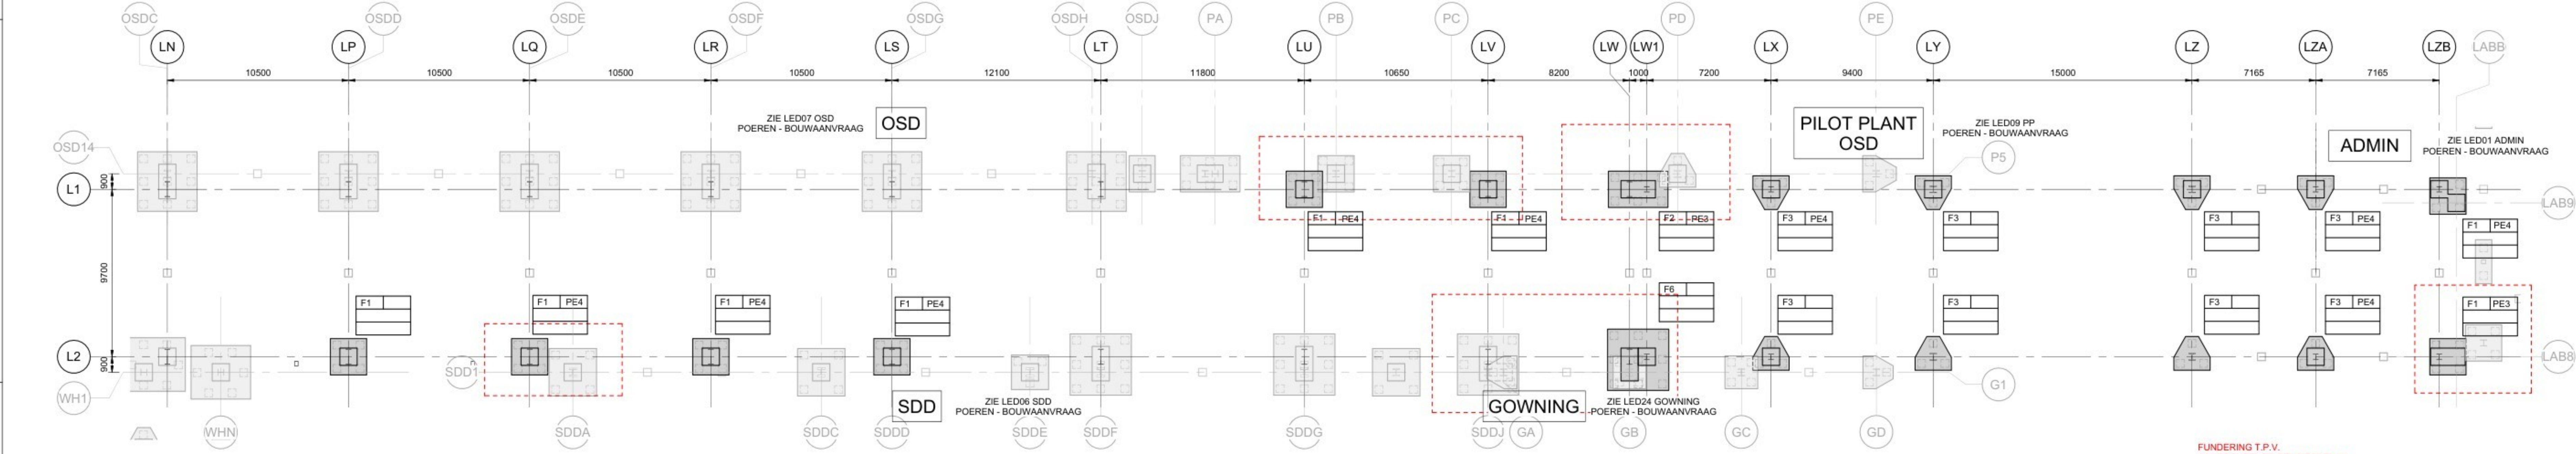

POEREN - BOUWAANVRAAG - DEEL B
SCALE 1 : 150

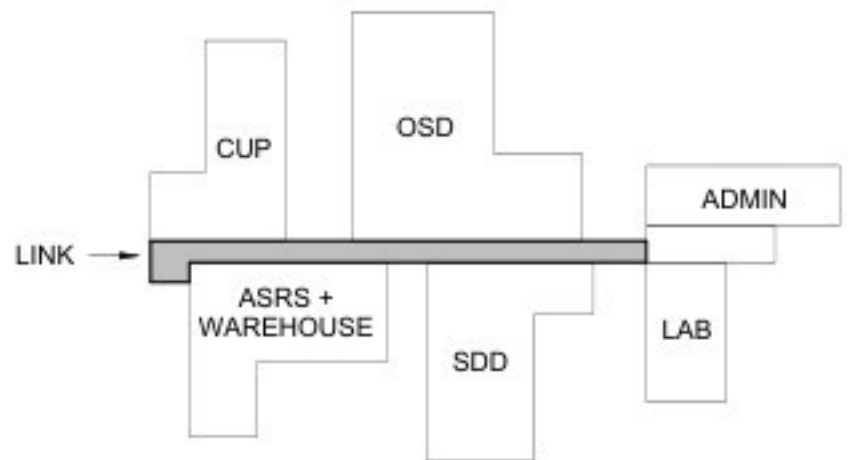

Eli Lilly te Katwijk



POEREN - BOUWAANVRAAG

LED12 LINK

SYSTEM TYPE				EDFCE/BUILDING		LEVEL/FLOOR
NA	NA	LED	NA	LED12	LEVEL 00	
SUB DISCIPLINE				CC CODE		ROOM
AI	LED	NA	NA	YELLOW	NA	
CRITICAL QUALITY				ENTERPRISE GROUP		DRAWING INTENTION
NO	NO	NO	NO	DRY PRODUCTS	PROJDOC	
CRITICAL BUSINESS				EQUIPMENT CLASSIFICATION		ALTERNATE DOCUMENT ID
NA	NA	NA	NA	NA	NA	
CRITICAL REE				VENDOR		DOCUMENT ID
NO	NO	NO	NO	NA	NA	
NON-CRITICAL				ENGINEERING AGENCY DOC ID		DOCUMENT ID
YES	YES	YES	YES	JPI NUMBER	JPI NUMBER	

ISSUE FOR PERMITTING

20.02.2026


DATE

THIS DRAWING AND THE IDEAS AND DESIGNS SHOWN THEREON ARE THE EXCLUSIVE PROPERTY OF ELLI LILLY AND COMPANY AND ARE NOT TO BE USED, REPRODUCED OR DISCLOSED, EITHER IN WHOLE OR IN PART, WITHOUT THE WRITTEN CONSENT OF ELLI LILLY AND COMPANY.

LED12-SF-00009511


Opmerking Van Rossum:

- De verantwoordelijkheid voor het constructieve ontwerp berust bij Jacobs Engineering.
- Van Rossum heeft de tekeningen van Jacobs vertaald en geschikt gemaakt voor de aanvraag omgevingsvergunning.
- Tekening op basis van tekeningen en modellen Jacobs Engineering 16-03-2026.

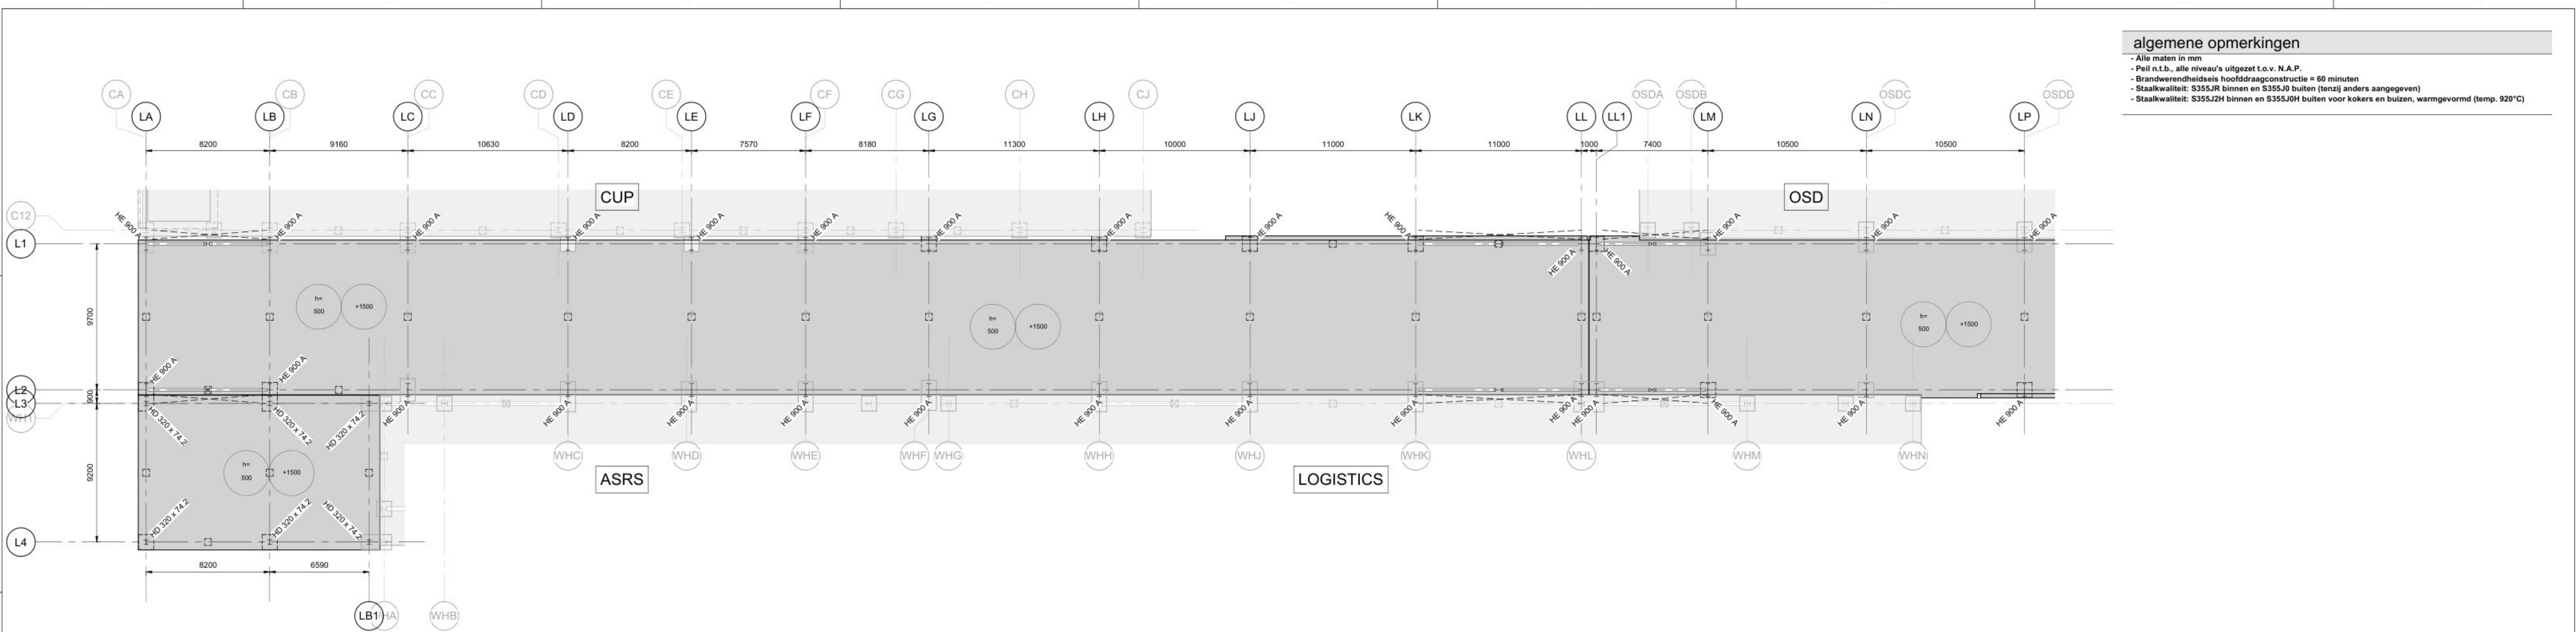


- algemene opmerkingen
- Alle maten in mm
 - Peil n.l.b., alle niveau's uitgezet t.o.v. N.A.P.
 - Brandwerendheid/sis hoofddraagconstructie = 60 minuten
 - Staalkwaliteit: S355JR binnen en S355J0 buiten (tenzij anders aangegeven)
 - Staalkwaliteit: S355J2H binnen en S355J0H buiten voor kokers en buizen, warmgevoerd (temp. 920°C)

VERDIEPING 00 - BOUWAANVRAAG - DEEL A
SCALE 1 : 150

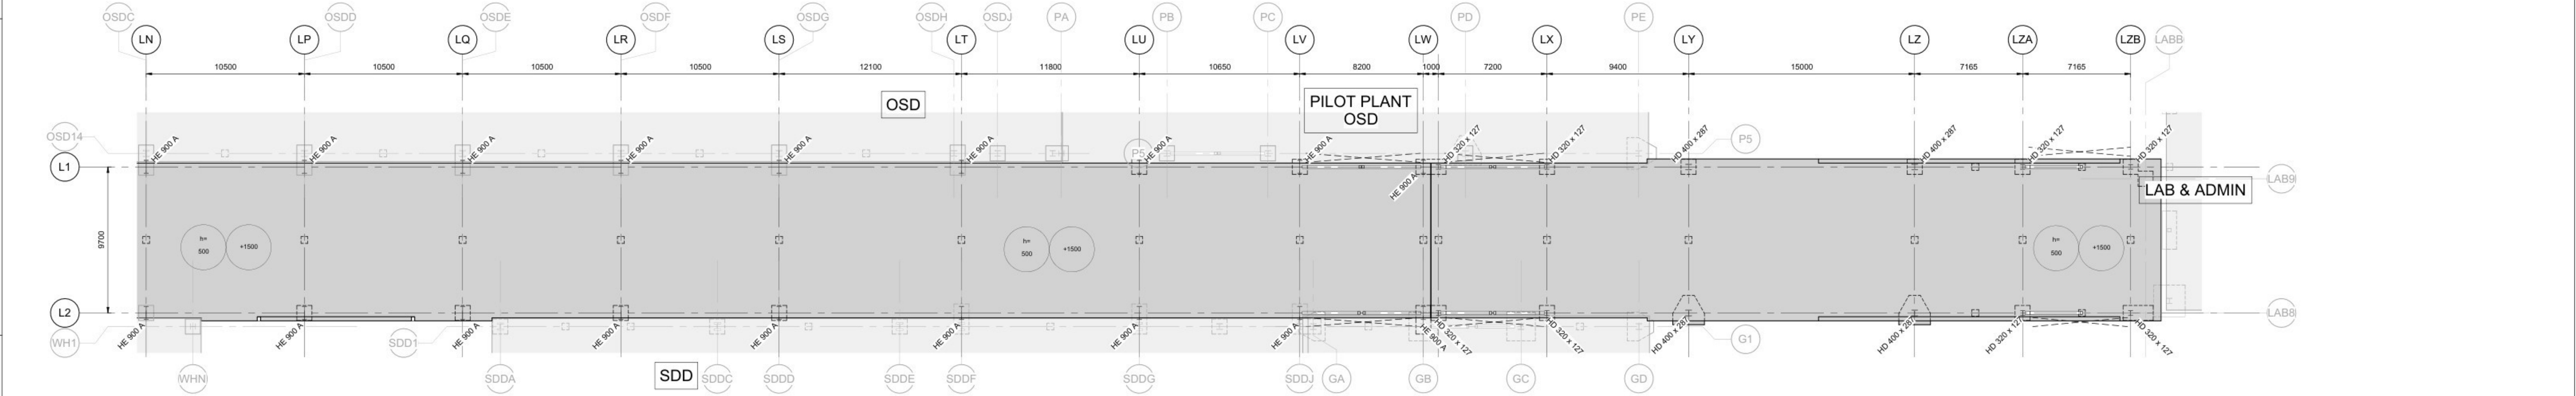

VERDIEPING 00 - BOUWAANVRAAG - DEEL B
SCALE 1 : 150

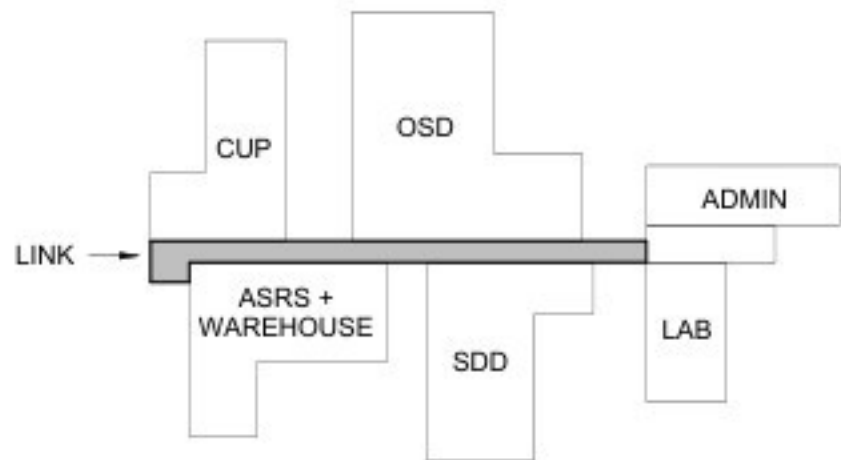

Eli Lilly te Katwijk




VERDIEPING 00 - BOUWAANVRAAG

LED12 LINK

--	--	


Opmerking Van Rossum:
-De verantwoordelijkheid voor het constructieve ontwerp berust bij Jacobs Engineering.
-Van Rossum heeft de tekeningen van Jacobs vertaald en geschikt gemaakt voor de aanvraag omgevingsvergunning.
-Tekening op basis van tekeningen en modellen Jacobs Engineering 16-03-2026.

LED12-JAC-S-ZZ-ZZ-001.rvt

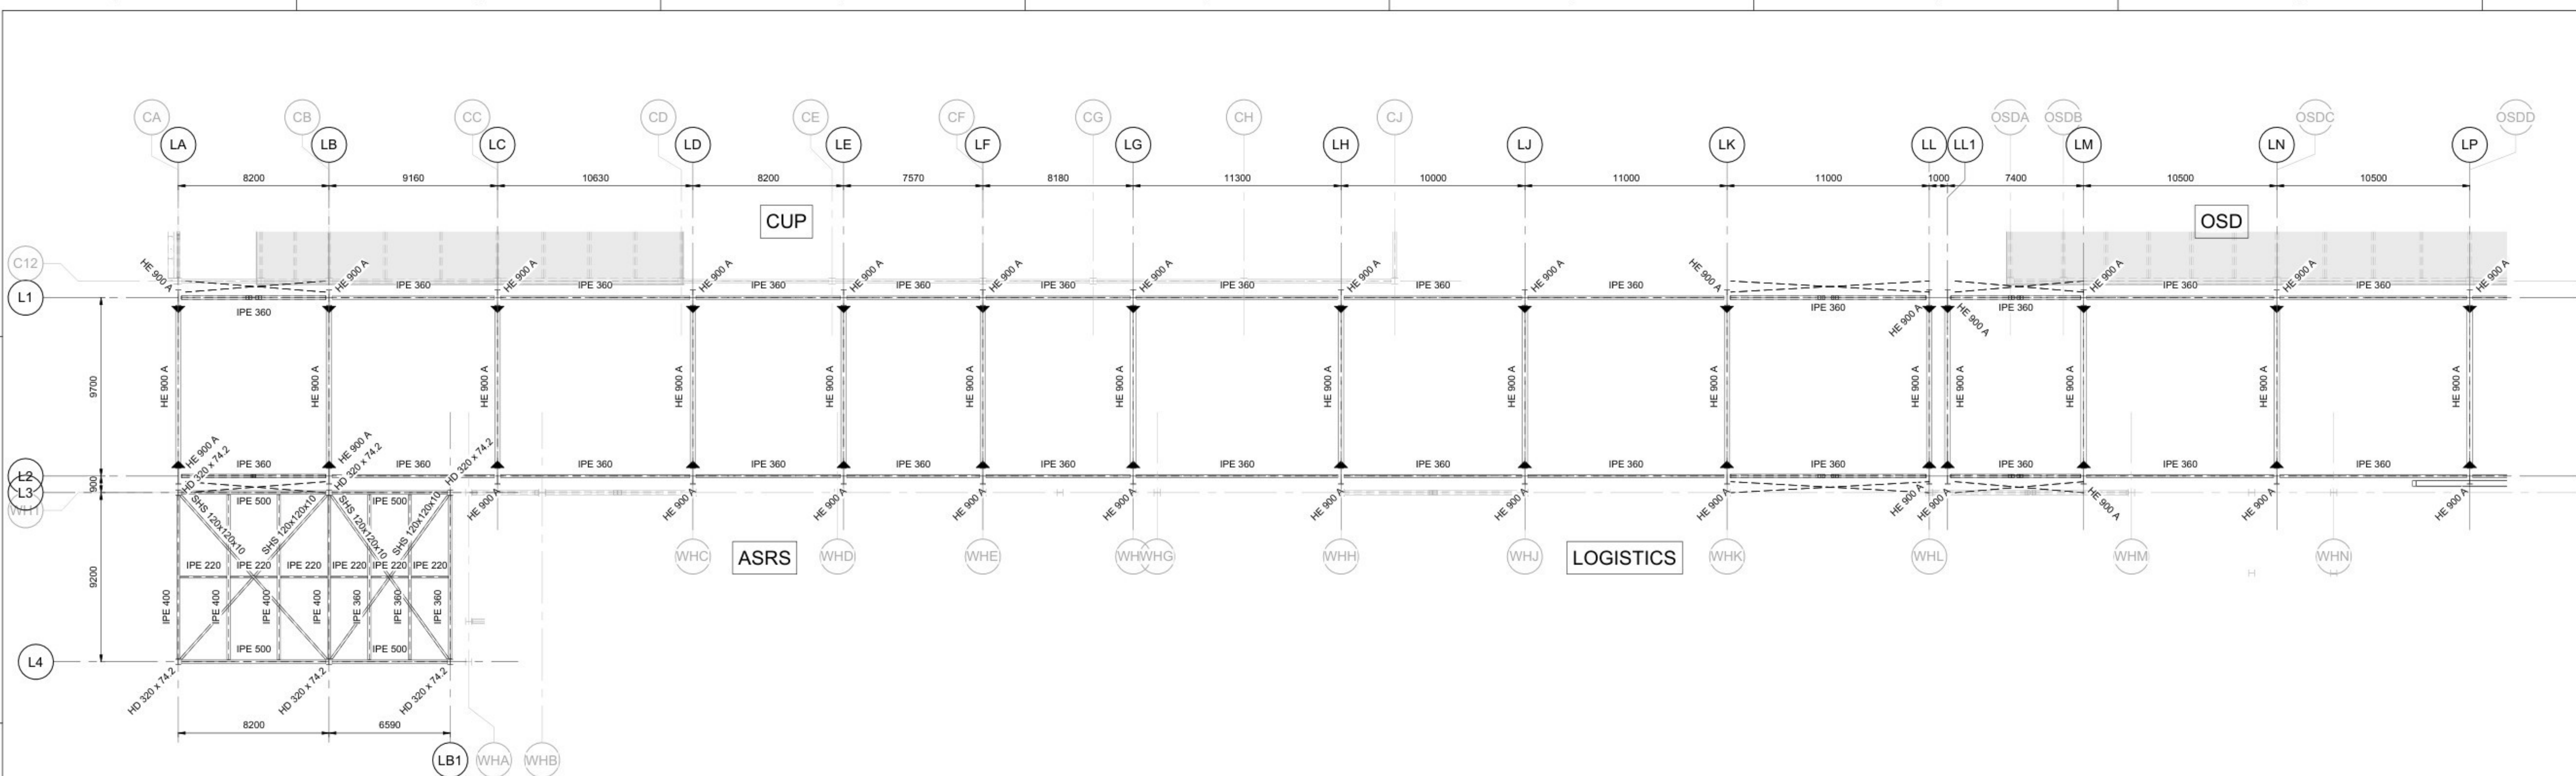


VERDIEPING 05 - BOUWAANVRAAG - DEEL A
SCALE 1 : 150

NOTITIE:
◀ MOMENTVASTE VERBINDING

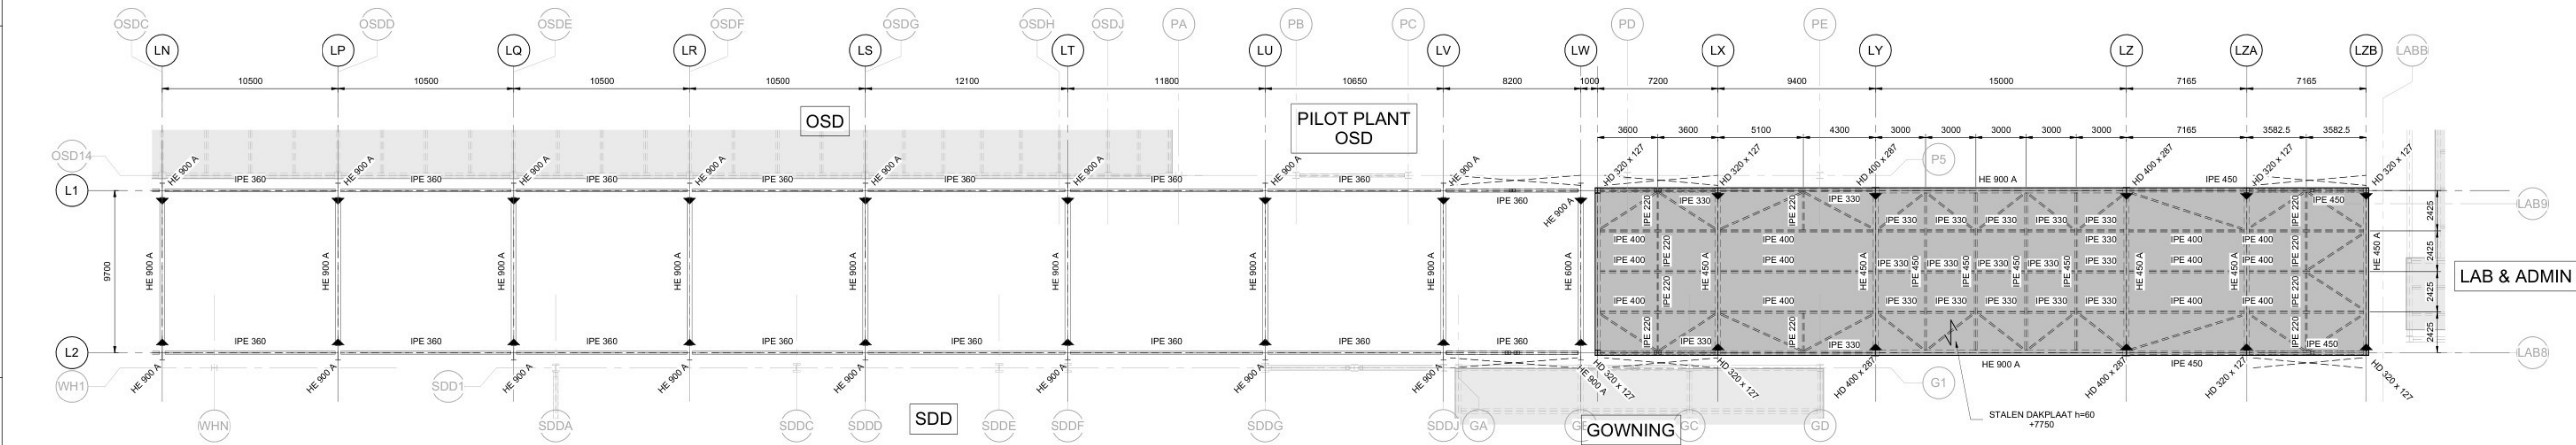

VERDIEPING 05 - BOUWAANVRAAG - DEEL B
SCALE 1 : 150

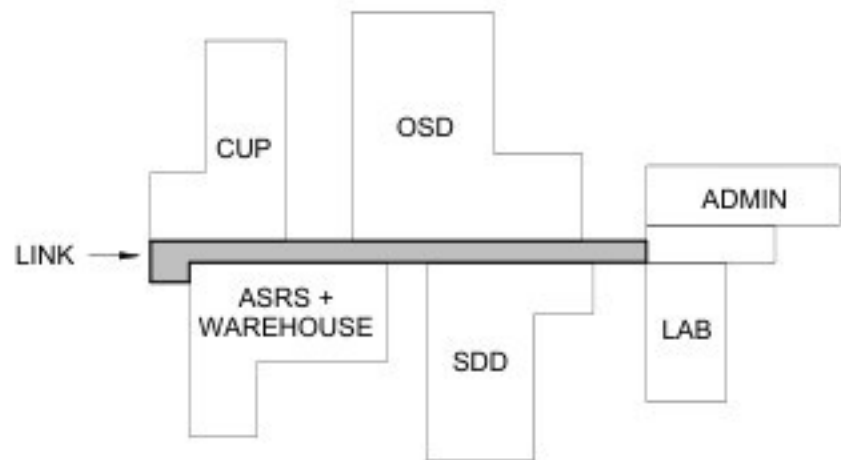

algemene opmerkingen

- Alle maten in mm
- Peil n.l.b., alle niveau's uitgezet t.o.v. N.A.P.
- Brandwerendheid: hoofdconstructie = 60 minuten
- Staalkwaliteit: S355JR binnen en S355J0 buiten (tenzij anders aangegeven)
- Staalkwaliteit: S355J2H binnen en S355J0H buiten voor kokers en buizen, warmgeformd (temp. 920°C)

LED12-JAC-S-ZZ-ZZ-001.rvt

Opmerking Van Rossum:
-De verantwoordelijkheid voor het constructieve ontwerp berust bij Jacobs Engineering.
-Van Rossum heeft de tekeningen van Jacobs vertaald en geschikt gemaakt voor de aanvraag omgevingsvergunning.
-Tekening op basis van tekeningen en modellen Jacobs Engineering 16-03-2026.

REVISIONS

DATE

20.02.2026

ISSUE FOR PERMITTING

PROJECT NUMBER / DESCRIPTION

CHANGE CONTROL

THIS DRAWING AND THE IDEAS AND DESIGNS SHOWN THEREON ARE THE EXCLUSIVE PROPERTY OF ELILLY AND COMPANY AND ARE NOT TO BE USED, REPRODUCED OR DISCLOSED, EITHER IN WHOLE OR IN PART, WITHOUT THE WRITTEN CONSENT OF ELILLY AND COMPANY.

CONFIDENTIAL INFORMATION

SYSTEM TYPE

LED12

LEVEL 00

NA

LED

NA

CRITICAL QUALITY

NO

CRITICAL BUSINESS

NO

CRITICAL RISK

NO

NON-CRITICAL

YES

ENTERPRISE GROUP

DRY PRODUCTS

EQUIPMENT CLASSIFICATION

NA

VENDOR

NA

ENGINEERING AGENCY DOC ID

JPI NUMBER

DRAWING INTENTION

PROJDOC

ALTERNATE DOCUMENT ID

NA

DOCUMENT ID

LED12-SF-00009513

EDIFICIO BUILDING

LED12

LEVEL 00

ROOM

NA

DRAWING SCALE


1 : 150

Eli Lilly te Katwijk

RED Company


Powerhouse Company

Jacobs

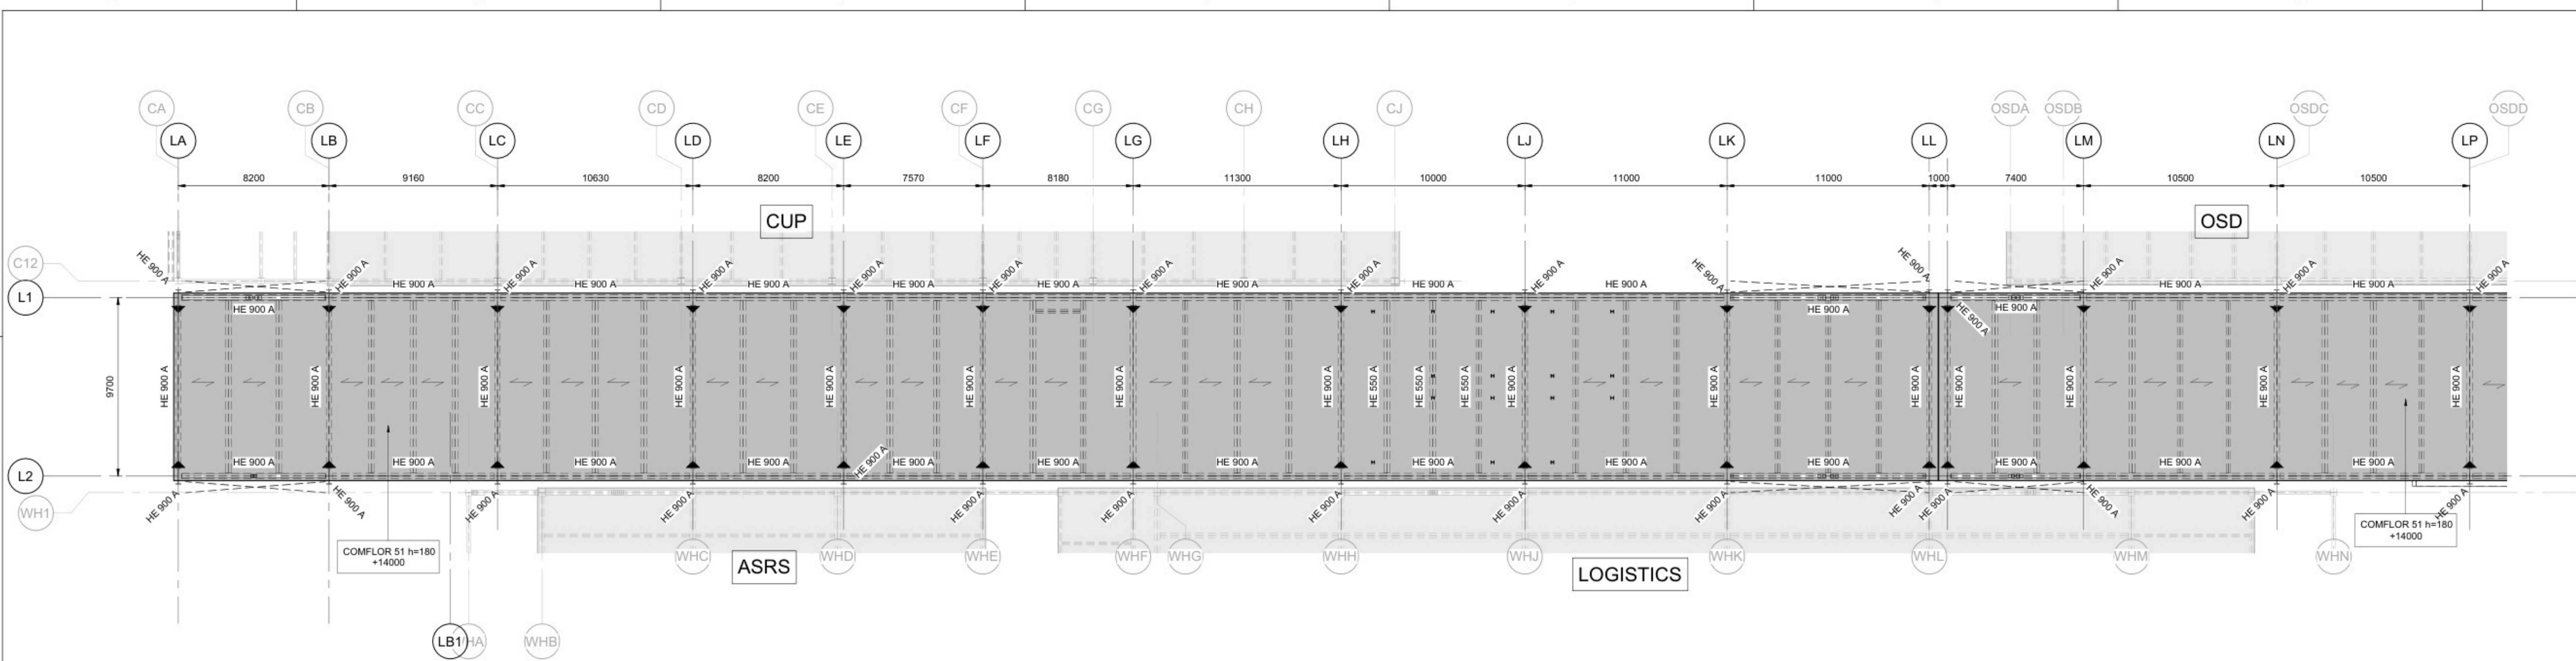


LEVEL 10 PLAN OVERALL - PRE-PERMITTING - ZONE A
SCALE 1 : 150

NOTITIE:
◀ MOMENTVASTE VERBINDING

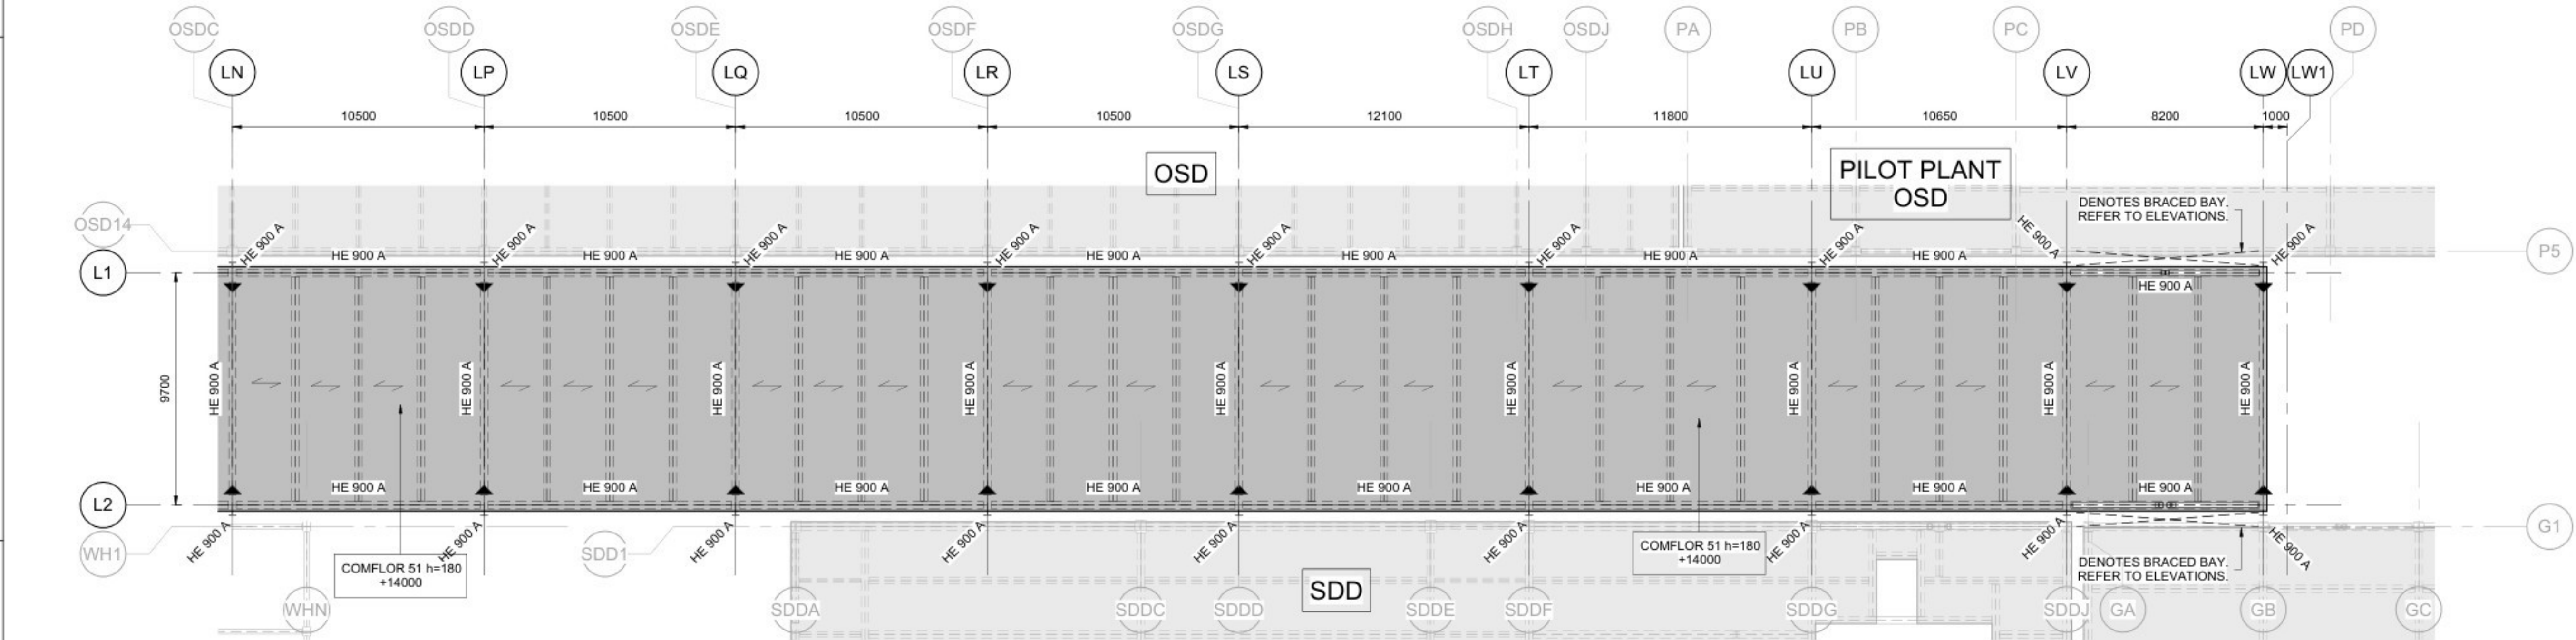

LEVEL 10 PLAN OVERALL - PRE-PERMITTING - ZONE B
SCALE 1 : 150

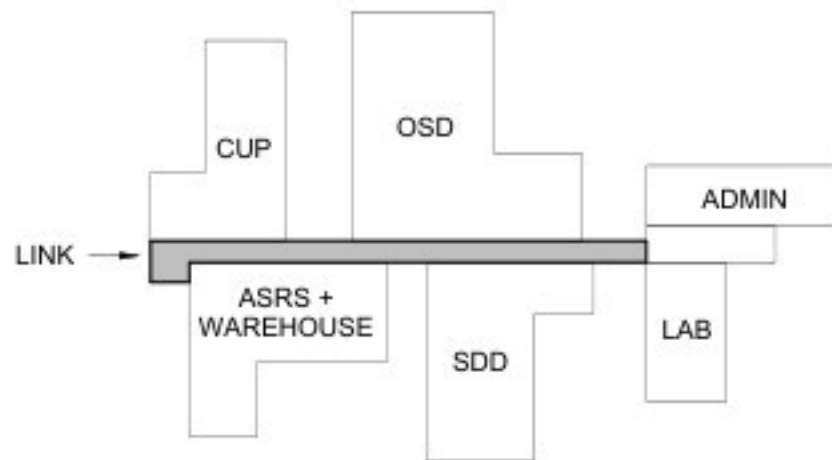


- algemene opmerkingen
- Alle maten in mm
 - Peil n.l.b., alle niveau's uitgezet t.o.v. N.A.P.
 - Brandwerendheidsklasse hoofdconstructie = 60 minuten
 - Staalkwaliteit: S355JR binnen en S355J0 buiten (tenzij anders aangegeven)
 - Staalkwaliteit: S355J2H binnen en S355J0H buiten voor kokers en buizen, warmgevoerd (temp. 920°C)

LED12-JAC-S-ZZ-ZZ-001.rvt

Opmerking Van Rossum:
-De verantwoordelijkheid voor het constructieve ontwerp berust bij Jacobs Engineering.
-Van Rossum heeft de tekeningen van Jacobs vertaald en geschikt gemaakt voor de aanvraag omgevingsvergunning.
-Tekening op basis van tekeningen en modellen Jacobs Engineering 16-03-2026.


				LED12 LEIDEN		VERDIEPING 10 - BOUWAANVRAAG			
						LED12 LINK			
				SYSTEM TYPE NA		EDIFICE/BUILDING LED12		LEVEL/FLOOR LEVEL 00	
				SUB DISCIPLINE AI	LOCATION CODE LED	LOCATION GRID NA	CCI CODE YELLOW	ROOM NA	
				CRITICAL QUALITY NO		ENTERPRISE GROUP DRY PRODUCTS		DRAWING INTENTION PROJDOC	
				CRITICAL BUSINESS NO		EQUIPMENT CLASSIFICATION NA		DRAWING SCALE 1 : 150	
				CRITICAL RISE NO		ALTERNATE DOCUMENT ID NA			
				CRITICAL HSE NO		VENDOR NA		DOCUMENT ID	
				NON-CRITICAL YES		ENGINEERING AGENCY DOC ID JPI NUMBER			
								LED12-SF-00009514	

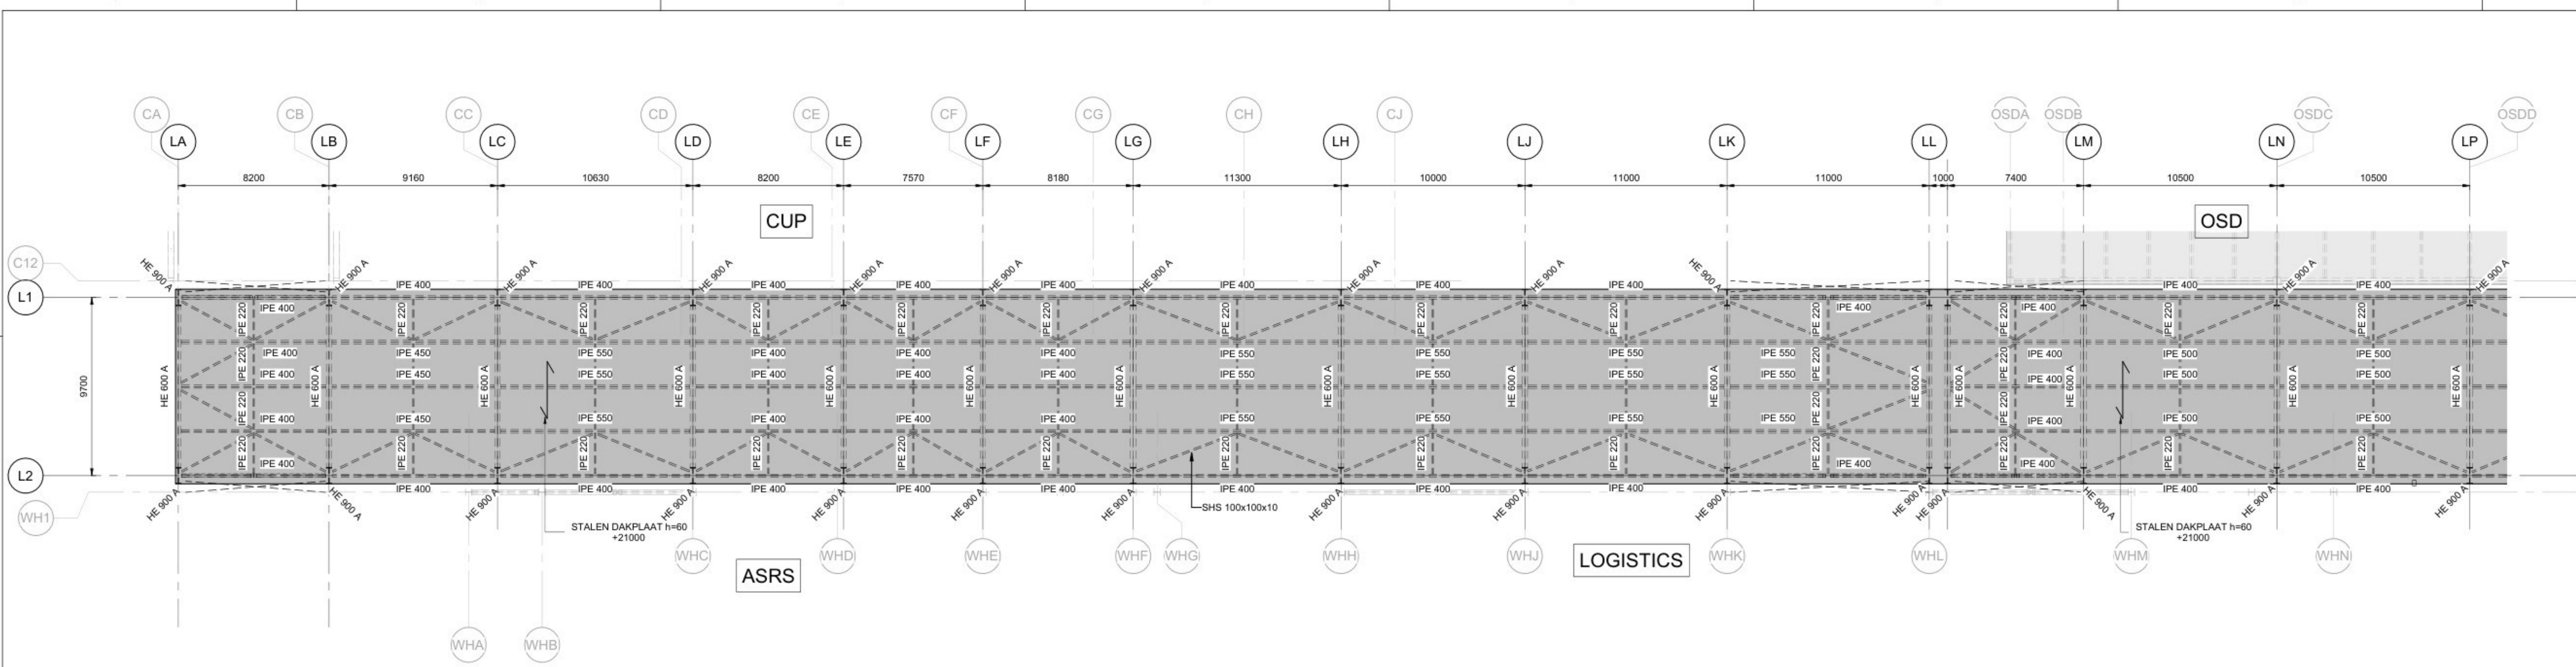

VERDIEPING 10 - BOUWAANVRAAG - DEEL A

SCALE 1 : 150


NOTITIE:
◀ MOMENTVASTE VERBINDING

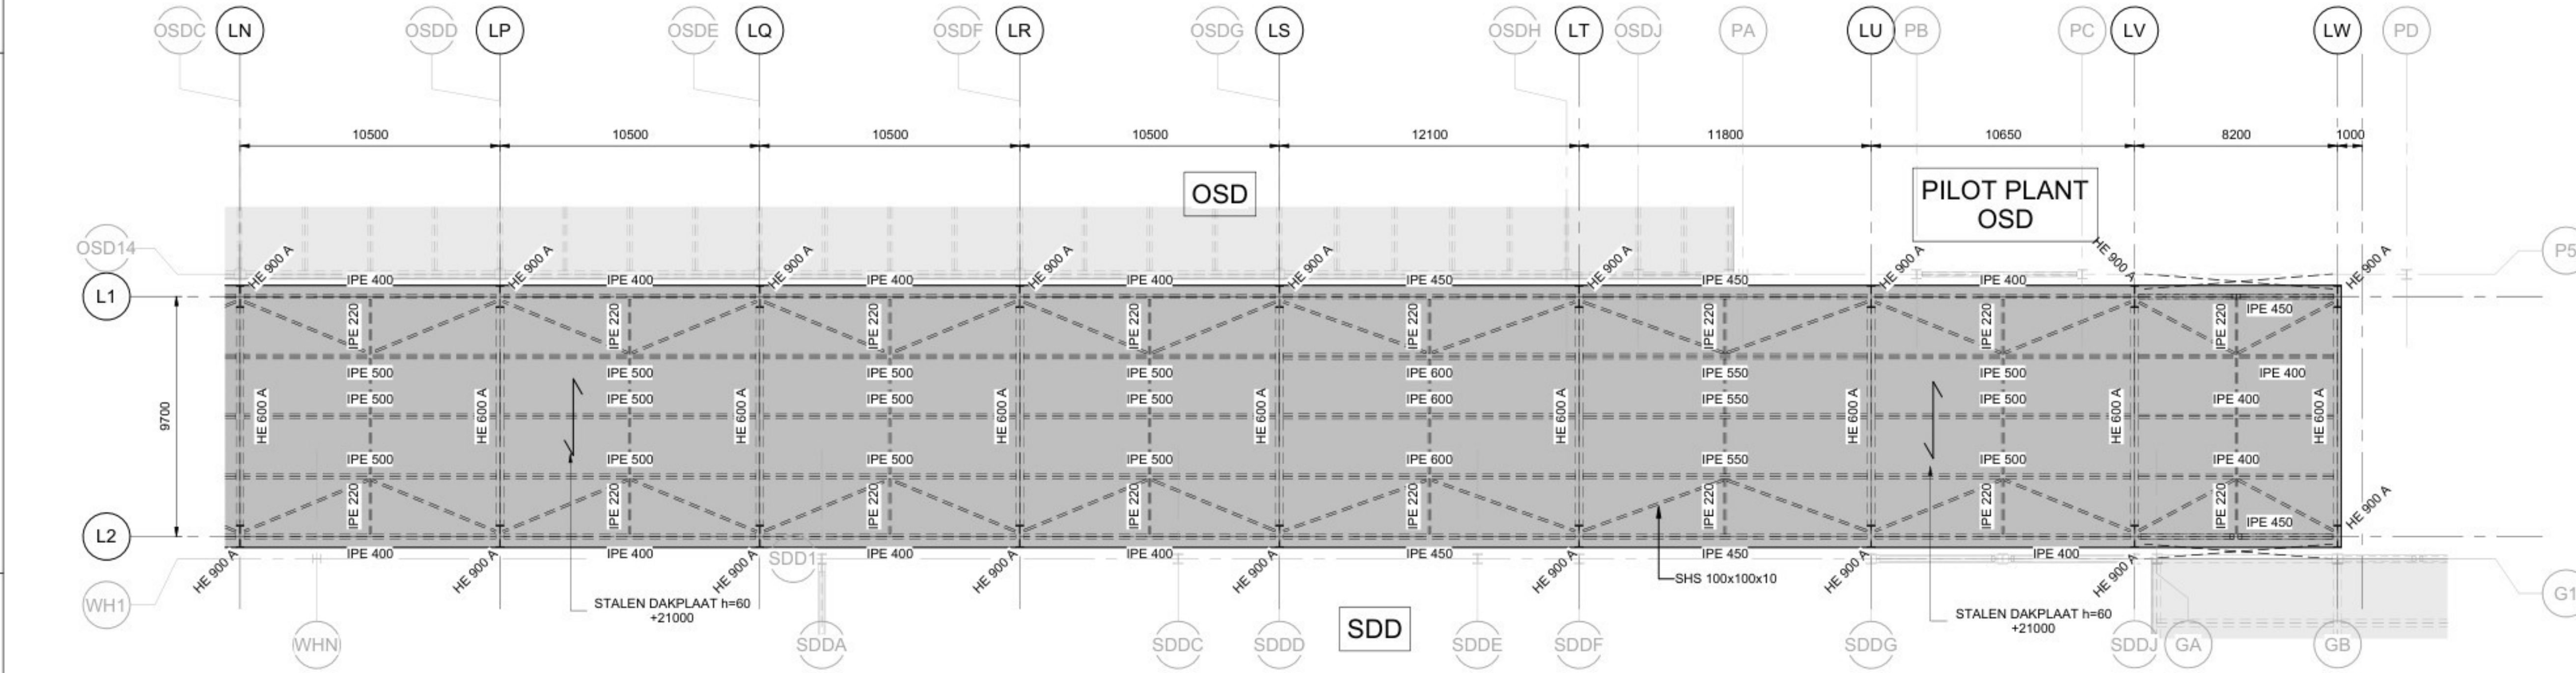

VERDIEPING 10 - BOUWAANVRAAG - DEEL B

SCALE 1 : 150

- algemene opmerkingen
- Alle maten in mm
 - Peil n.l.b., alle niveau's uitgezet t.o.v. N.A.P.
 - Brandwerendheidsis hoofdraagconstructie = 60 minuten
 - Staalkwaliteit: S355JR binnen en S355J0 buiten (tenzij anders aangegeven)
 - Staalkwaliteit: S355J2H binnen en S355J0H buiten voor kokers en buizen, warmgevormd (temp. 920°C)

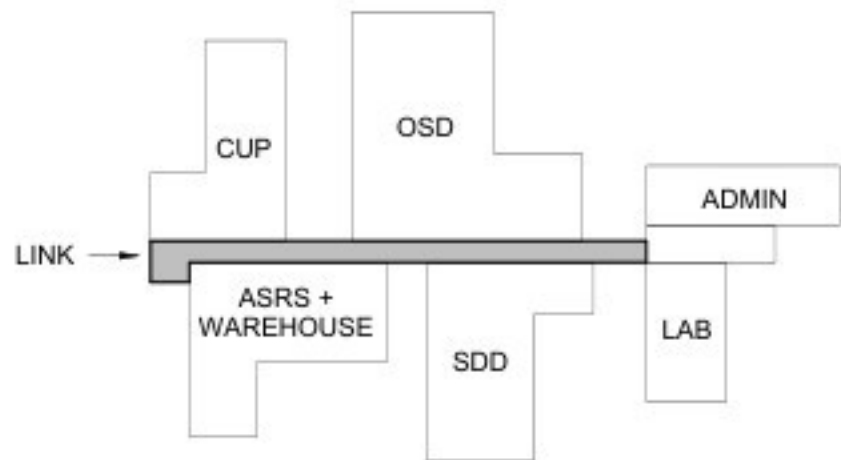

Eli Lilly te Katwijk




DAK VERDIEPING - BOUWAANVRAAG

LED12 LINK


SYSTEM TYPE		EDFCE/BUILDING		LEVEL/FLOOR	
NA		LED12		LEVEL 00	
SUB DISCIPLINE		LOCATION CODE		ROOM	
AI		NA		NA	
CRITICAL QUALITY		ENTERPRISE GROUP		DRAWING INTENTION	
NO		DRY PRODUCTS		PROJDOC	
CRITICAL BUSINESS		EQUIPMENT CLASSIFICATION		ALTERNATE DOCUMENT ID	
NA		NA		NA	
CRITICAL HSE		VENDOR		DOCUMENT ID	
NO		NA		LED12-SF-00009515	
NON-CRITICAL		ENGINEERING AGENCY DOC ID			
YES		JPI NUMBER			

Opmerking Van Rossum:


-De verantwoordelijkheid voor het constructieve ontwerp berust bij Jacobs Engineering.
-Van Rossum heeft de tekeningen van Jacobs vertaald en geschikt gemaakt voor de aanvraag omgevingsvergunning.
-Tekening op basis van tekeningen en modellen Jacobs Engineering 16-03-2026.

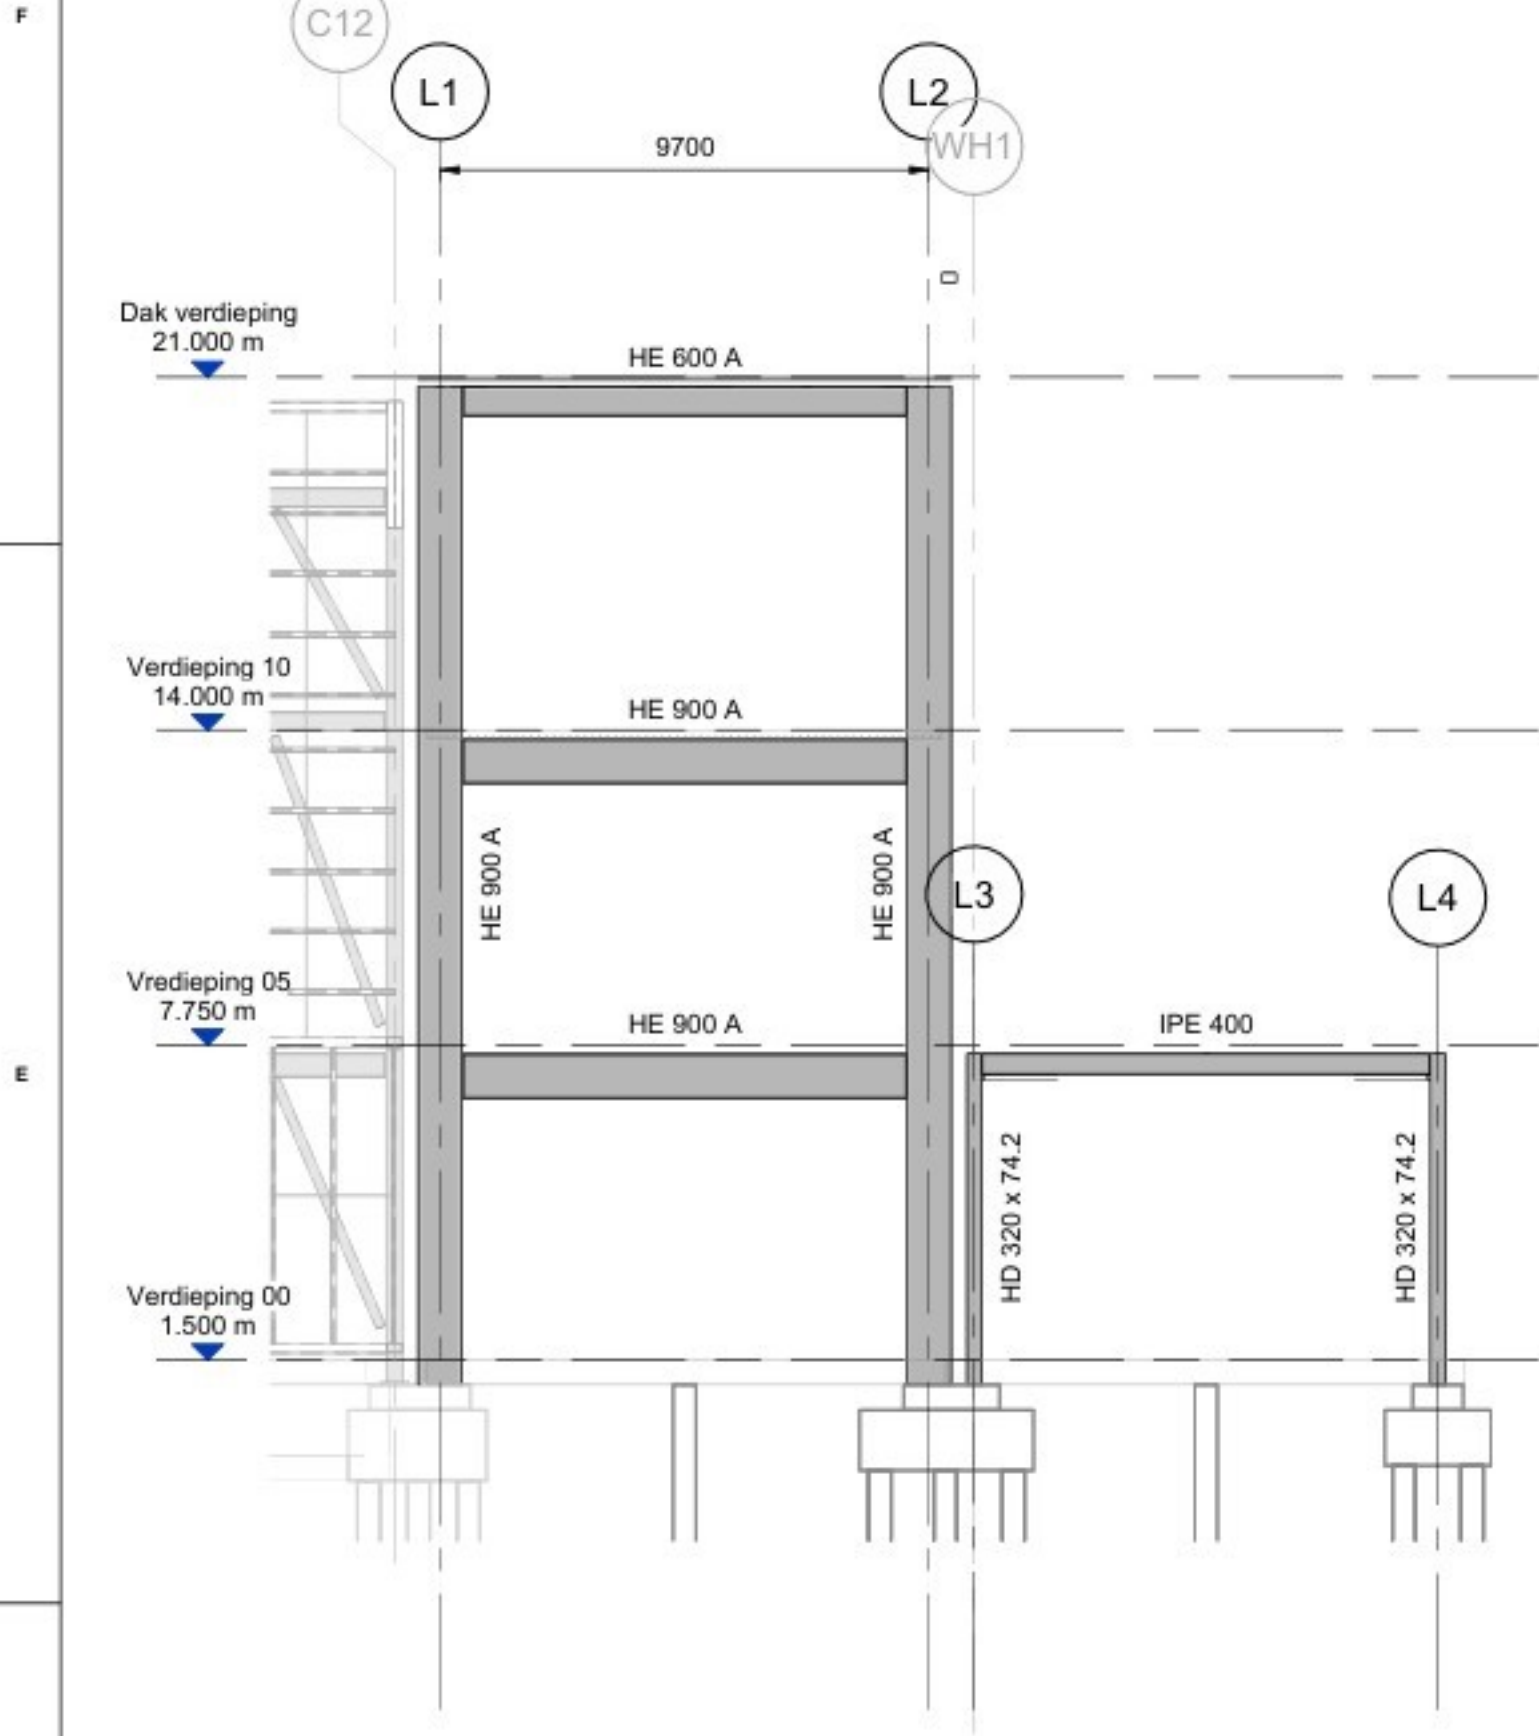

DOORSNEDE AS LA
SCALE 1 : 150

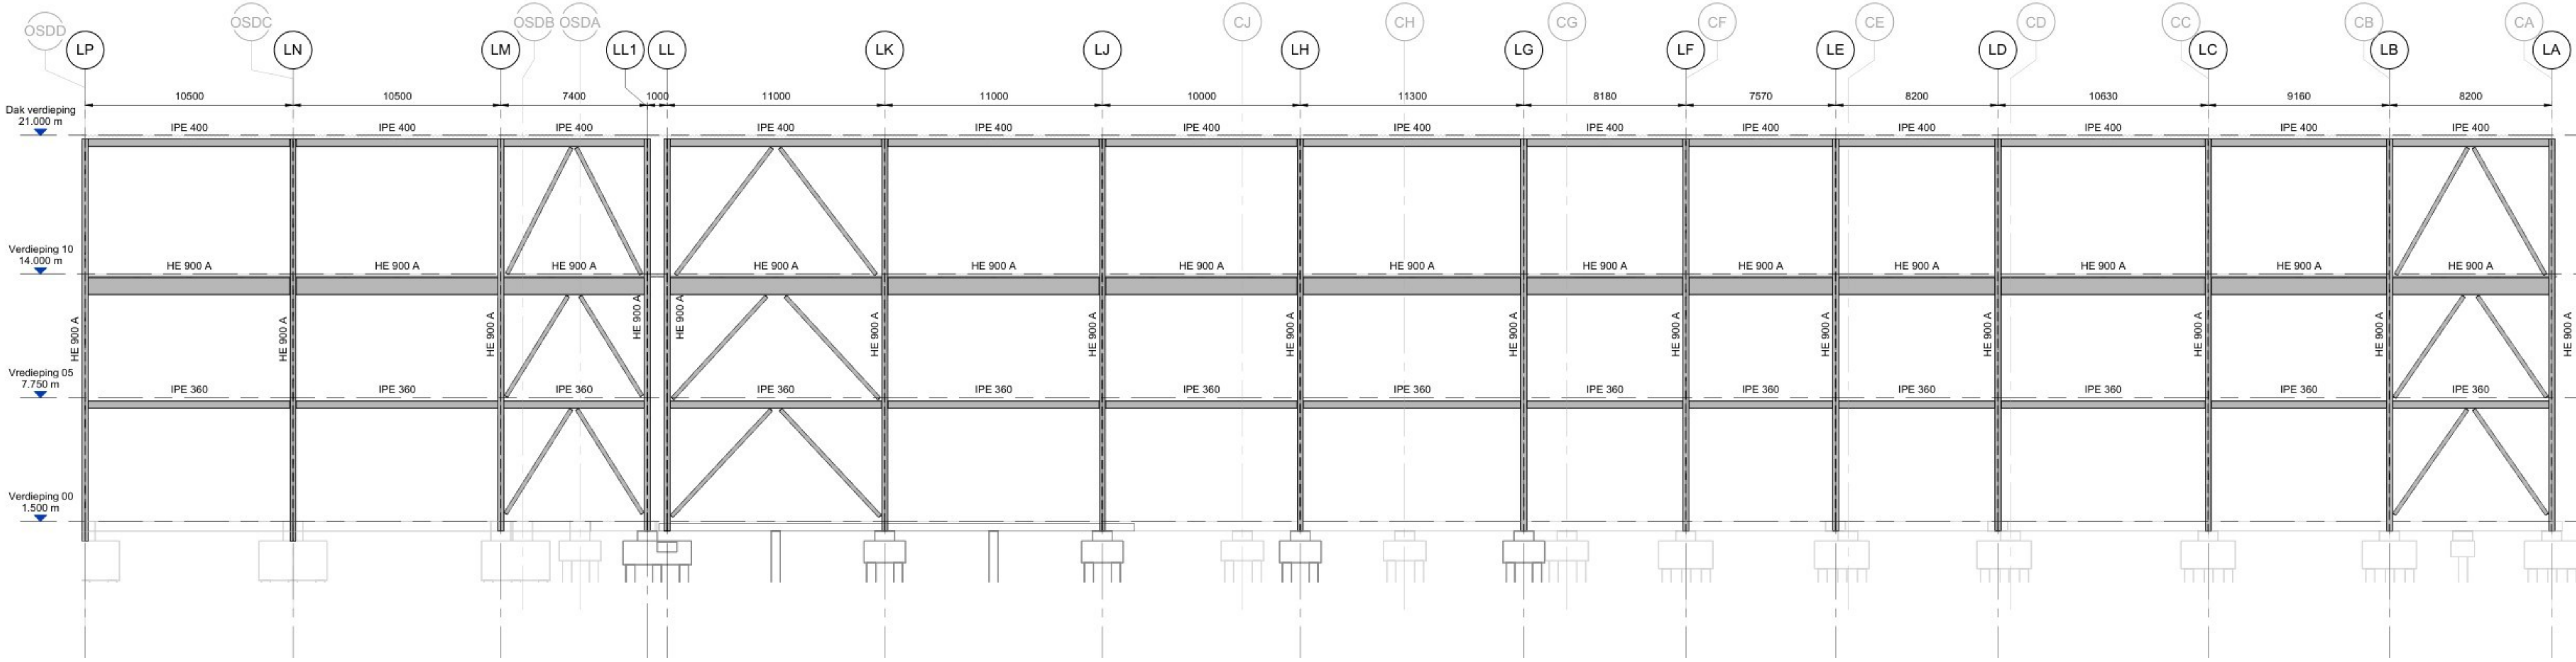


DOORSNEDE AS L1 DEEL A
SCALE 1 : 150

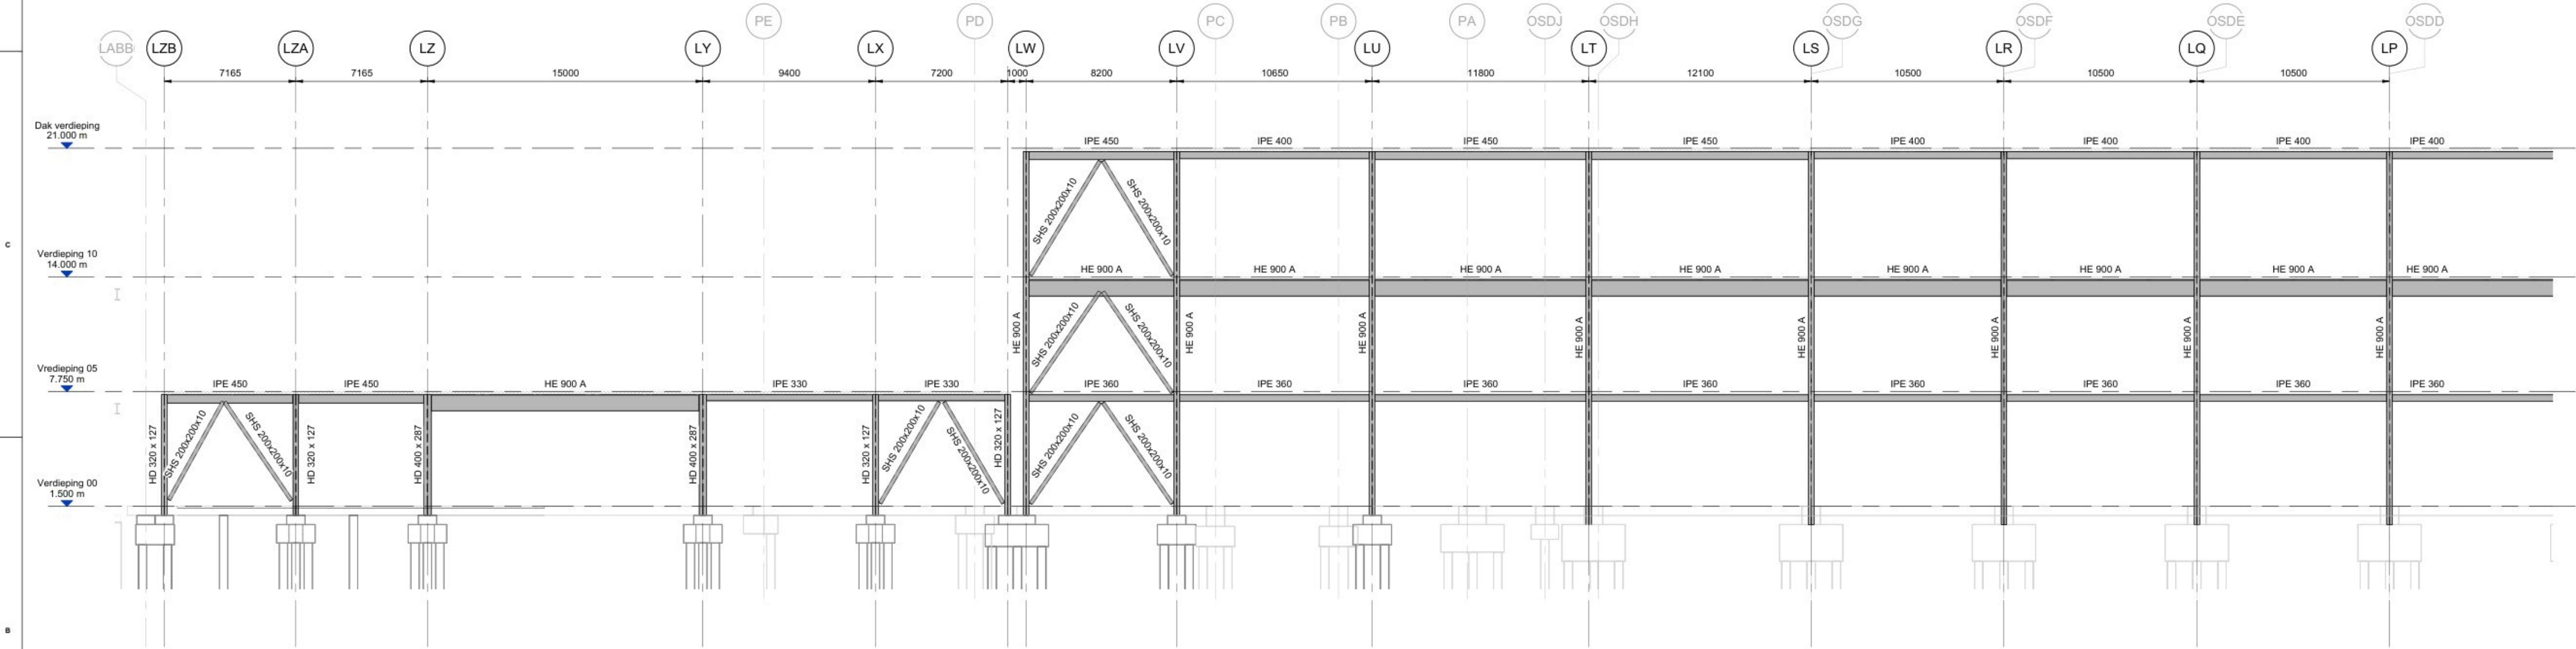

DOORSNEDE AS L1 DEEL B
SCALE 1 : 150

algemene opmerkingen

- Alle maten in mm
- Peil n.t.b., alle niveau's uitgezet t.o.v. N.A.P.
- Brandwerendheidsklasse hoofdconstructie = 60 minuten
- Staalkwaliteit: S355JR binnen en S355J0 buiten (tenzij anders aangegeven)
- Staalkwaliteit: S355J2H binnen en S355J0H buiten voor kokers en buizen, warmgevormd (temp. 920°C)

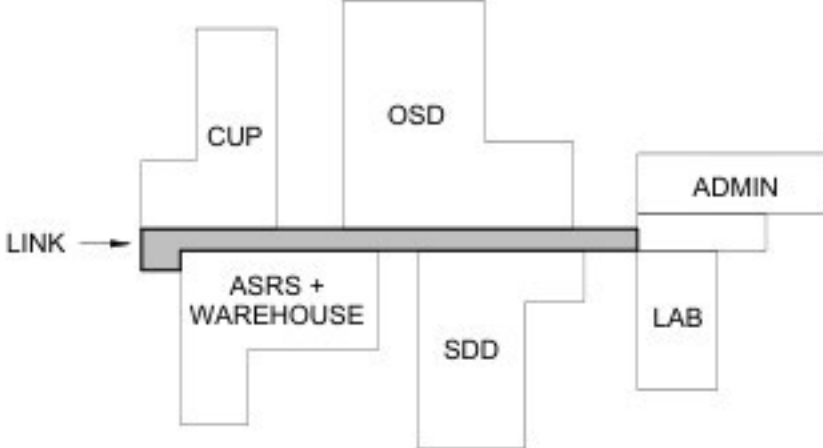

Eli Lilly te Katwijk




DOORSNEDES 1 - BOUWAANVRAAG

LED12 LINK

SYSTEM TYPE		EDFCE/BUILDING		LEVEL/FLOOR	
NA		LED12		NA	
SUB DISCIPLINE		LOCATION CODE		ROOM	
AI		NA		NA	
CRITICAL QUALITY		ENTERPRISE GROUP		DRAWING INTENTION	
NO		DRY PRODUCTS		PROJDOC	
CRITICAL BUSINESS		EQUIPMENT CLASSIFICATION		ALTERNATE DOCUMENT ID	
NA		NA		NA	
CRITICAL HSE		VENDOR		DOCUMENT ID	
NO		NA		LED12-SF-00009531	
NON-CRITICAL		ENGINEERING AGENCY DOC ID			
YES		JPI NUMBER			

Opmerking Van Rossum:
-De verantwoordelijkheid voor het constructieve ontwerp berust bij Jacobs Engineering.
-Van Rossum heeft de tekeningen van Jacobs vertaald en geschikt gemaakt voor de aanvraag omgevingsvergunning.
-Tekening op basis van tekeningen en modellen Jacobs Engineering 16-03-2026.

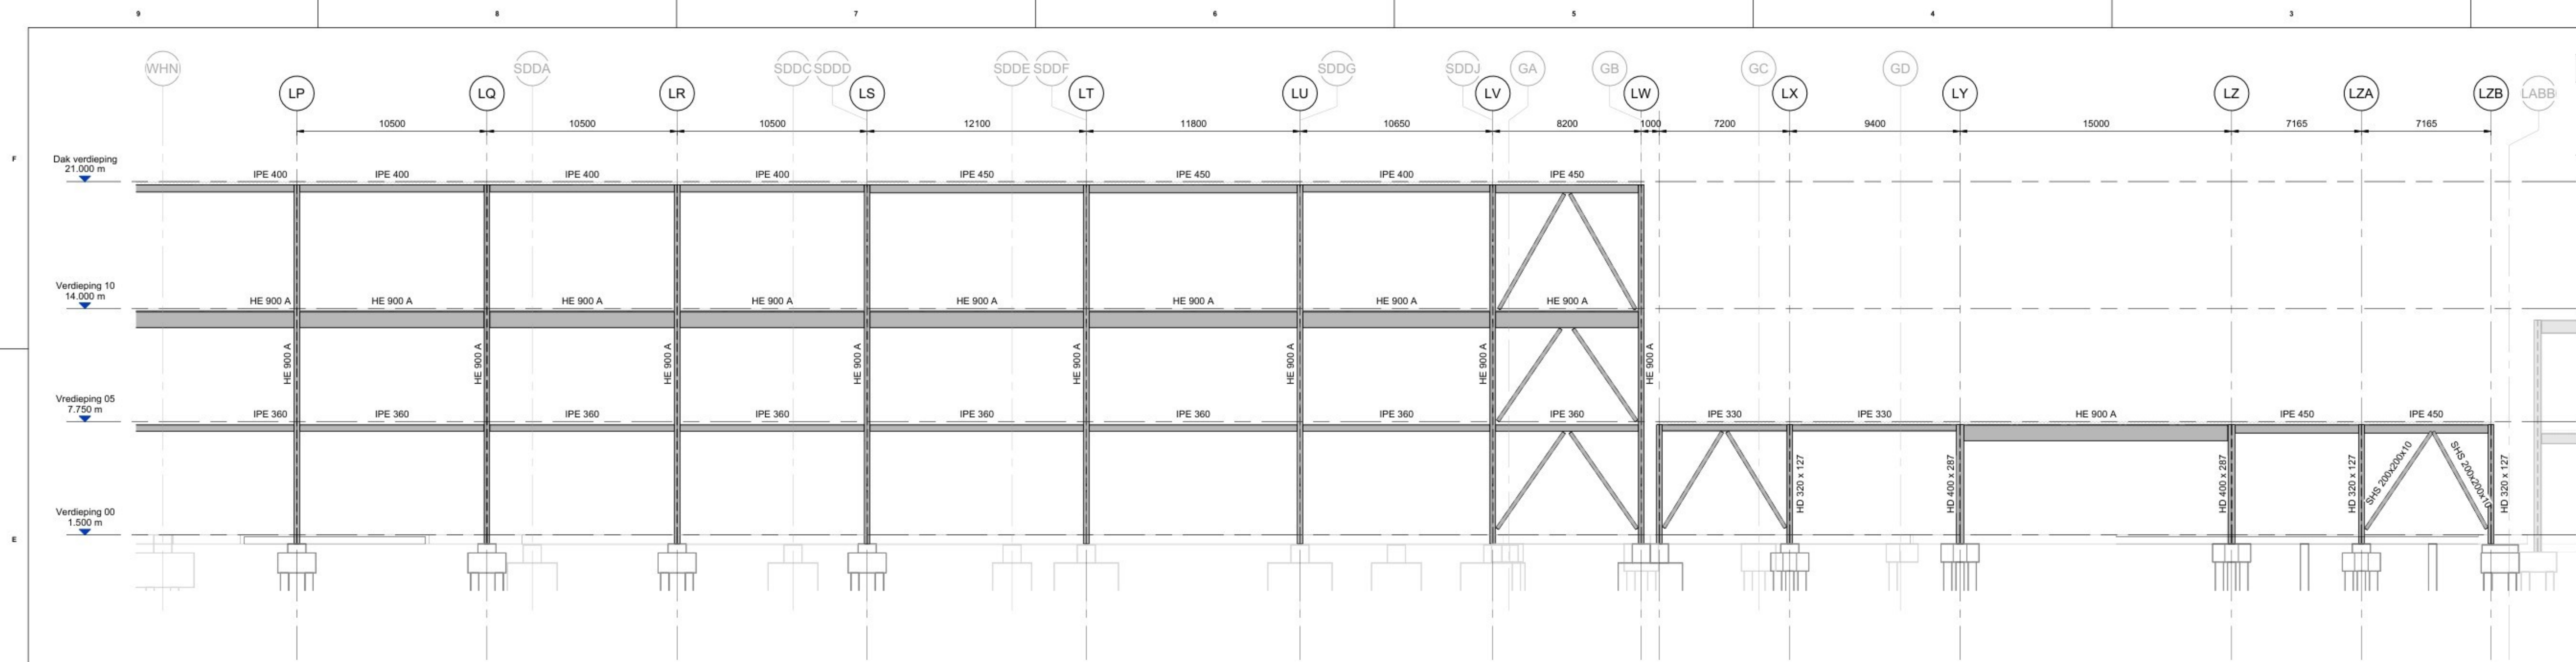


algemene opmerkingen

- Alle maten in mm
- Peil n.l.b., alle niveau's uitgezet t.o.v. N.A.P.
- Brandwerendheid/sis hoofdconstructie = 60 minuten
- Staalkwaliteit: S355JR binnen en S355J0H buiten (tenzij anders aangegeven)
- Staalkwaliteit: S355J2H binnen en S355J0H buiten voor kokers en buizen, warmgevormd (temp. 920°C)


DOORSNEDE AS L2 DEEL B
SCALE 1 : 150



DOORSNEDE AS L2 DEEL A
SCALE 1 : 150

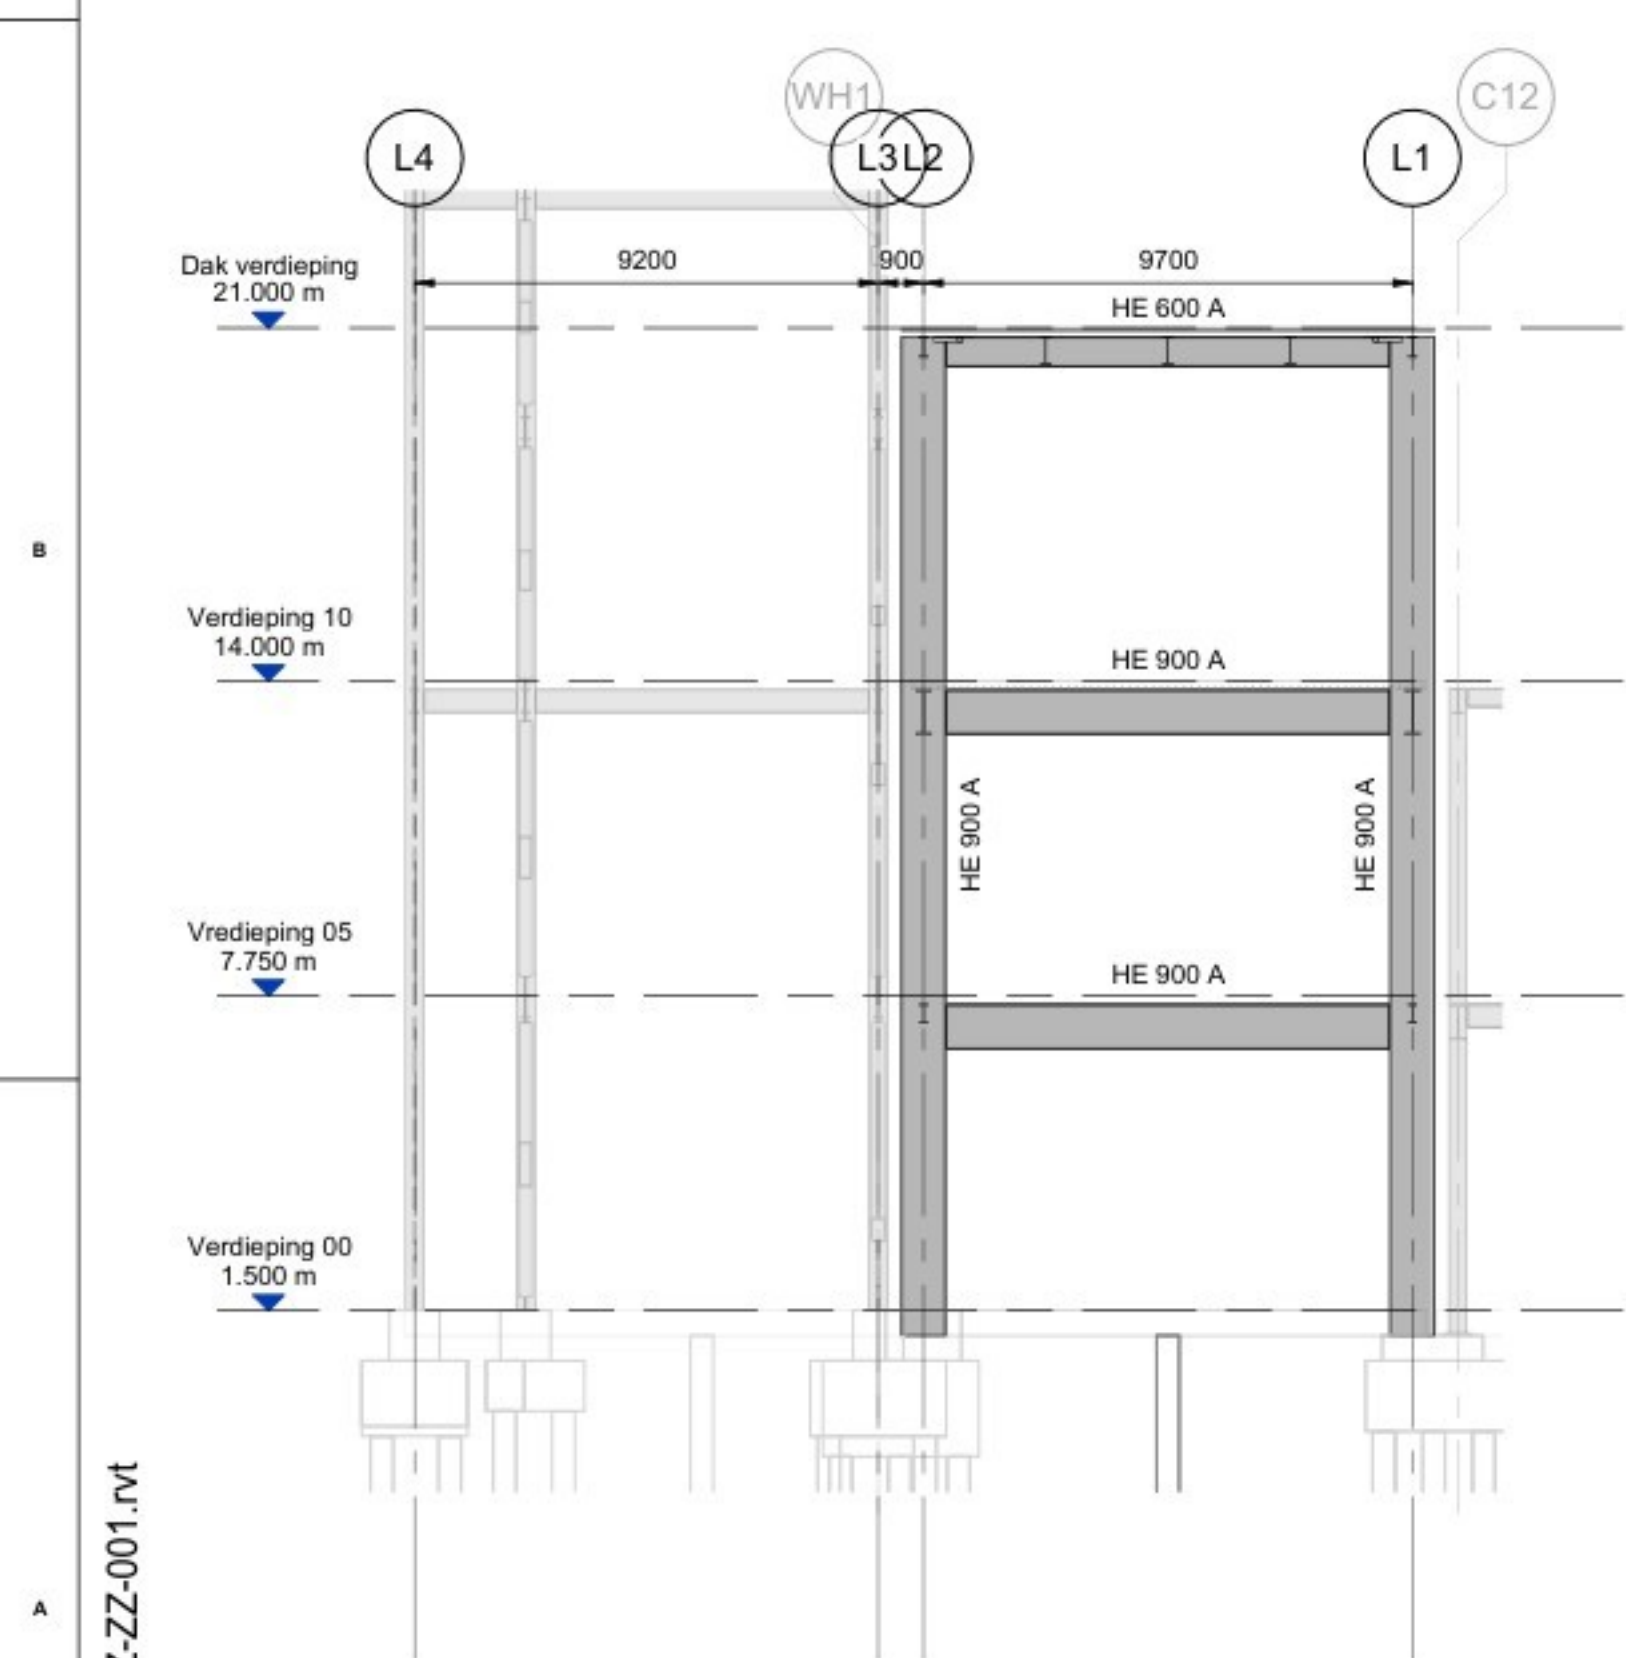

DOORSNEDE AS LC
SCALE 1 : 150

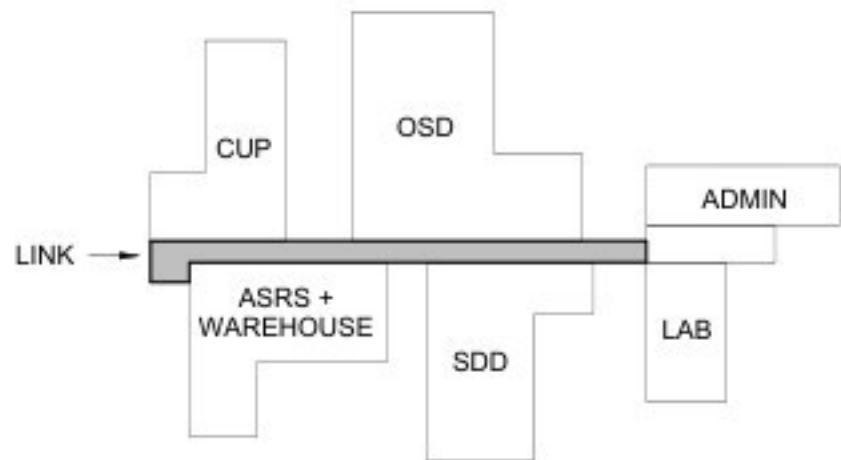

Eli Lilly te Katwijk



RED Company
Powerhouse Company



DOORSNEDES 2 - BOUWAANVRAAG

LED12 LINK

SYSTEM TYPE		EDFCE/BUILDING		LEVEL/FLOOR	
NA		LED12		NA	
SUB DISCIPLINE		LOCATION CODE		ROOM	
AI		LED		NA	
CRITICAL QUALITY		ENTERPRISE GROUP		DRAWING INTENTION	
NO		DRY PRODUCTS		PROJDOC	
CRITICAL BUSINESS		EQUIPMENT CLASSIFICATION		ALTERNATE DOCUMENT ID	
NA		NA		NA	
CRITICAL HSE		VENDOR		DOCUMENT ID	
NO		NA		LED12-SF-00009532	
NON-CRITICAL		ENGINEERING AGENCY DOC ID			
YES		JPI NUMBER			

Opmerking Van Rossum:
-De verantwoordelijkheid voor het constructieve ontwerp berust bij Jacobs Engineering.
-Van Rossum heeft de tekeningen van Jacobs vertaald en geschikt gemaakt voor de aanvraag omgevingsvergunning.
-Tekening op basis van tekeningen en modellen Jacobs Engineering 16-03-2026.