


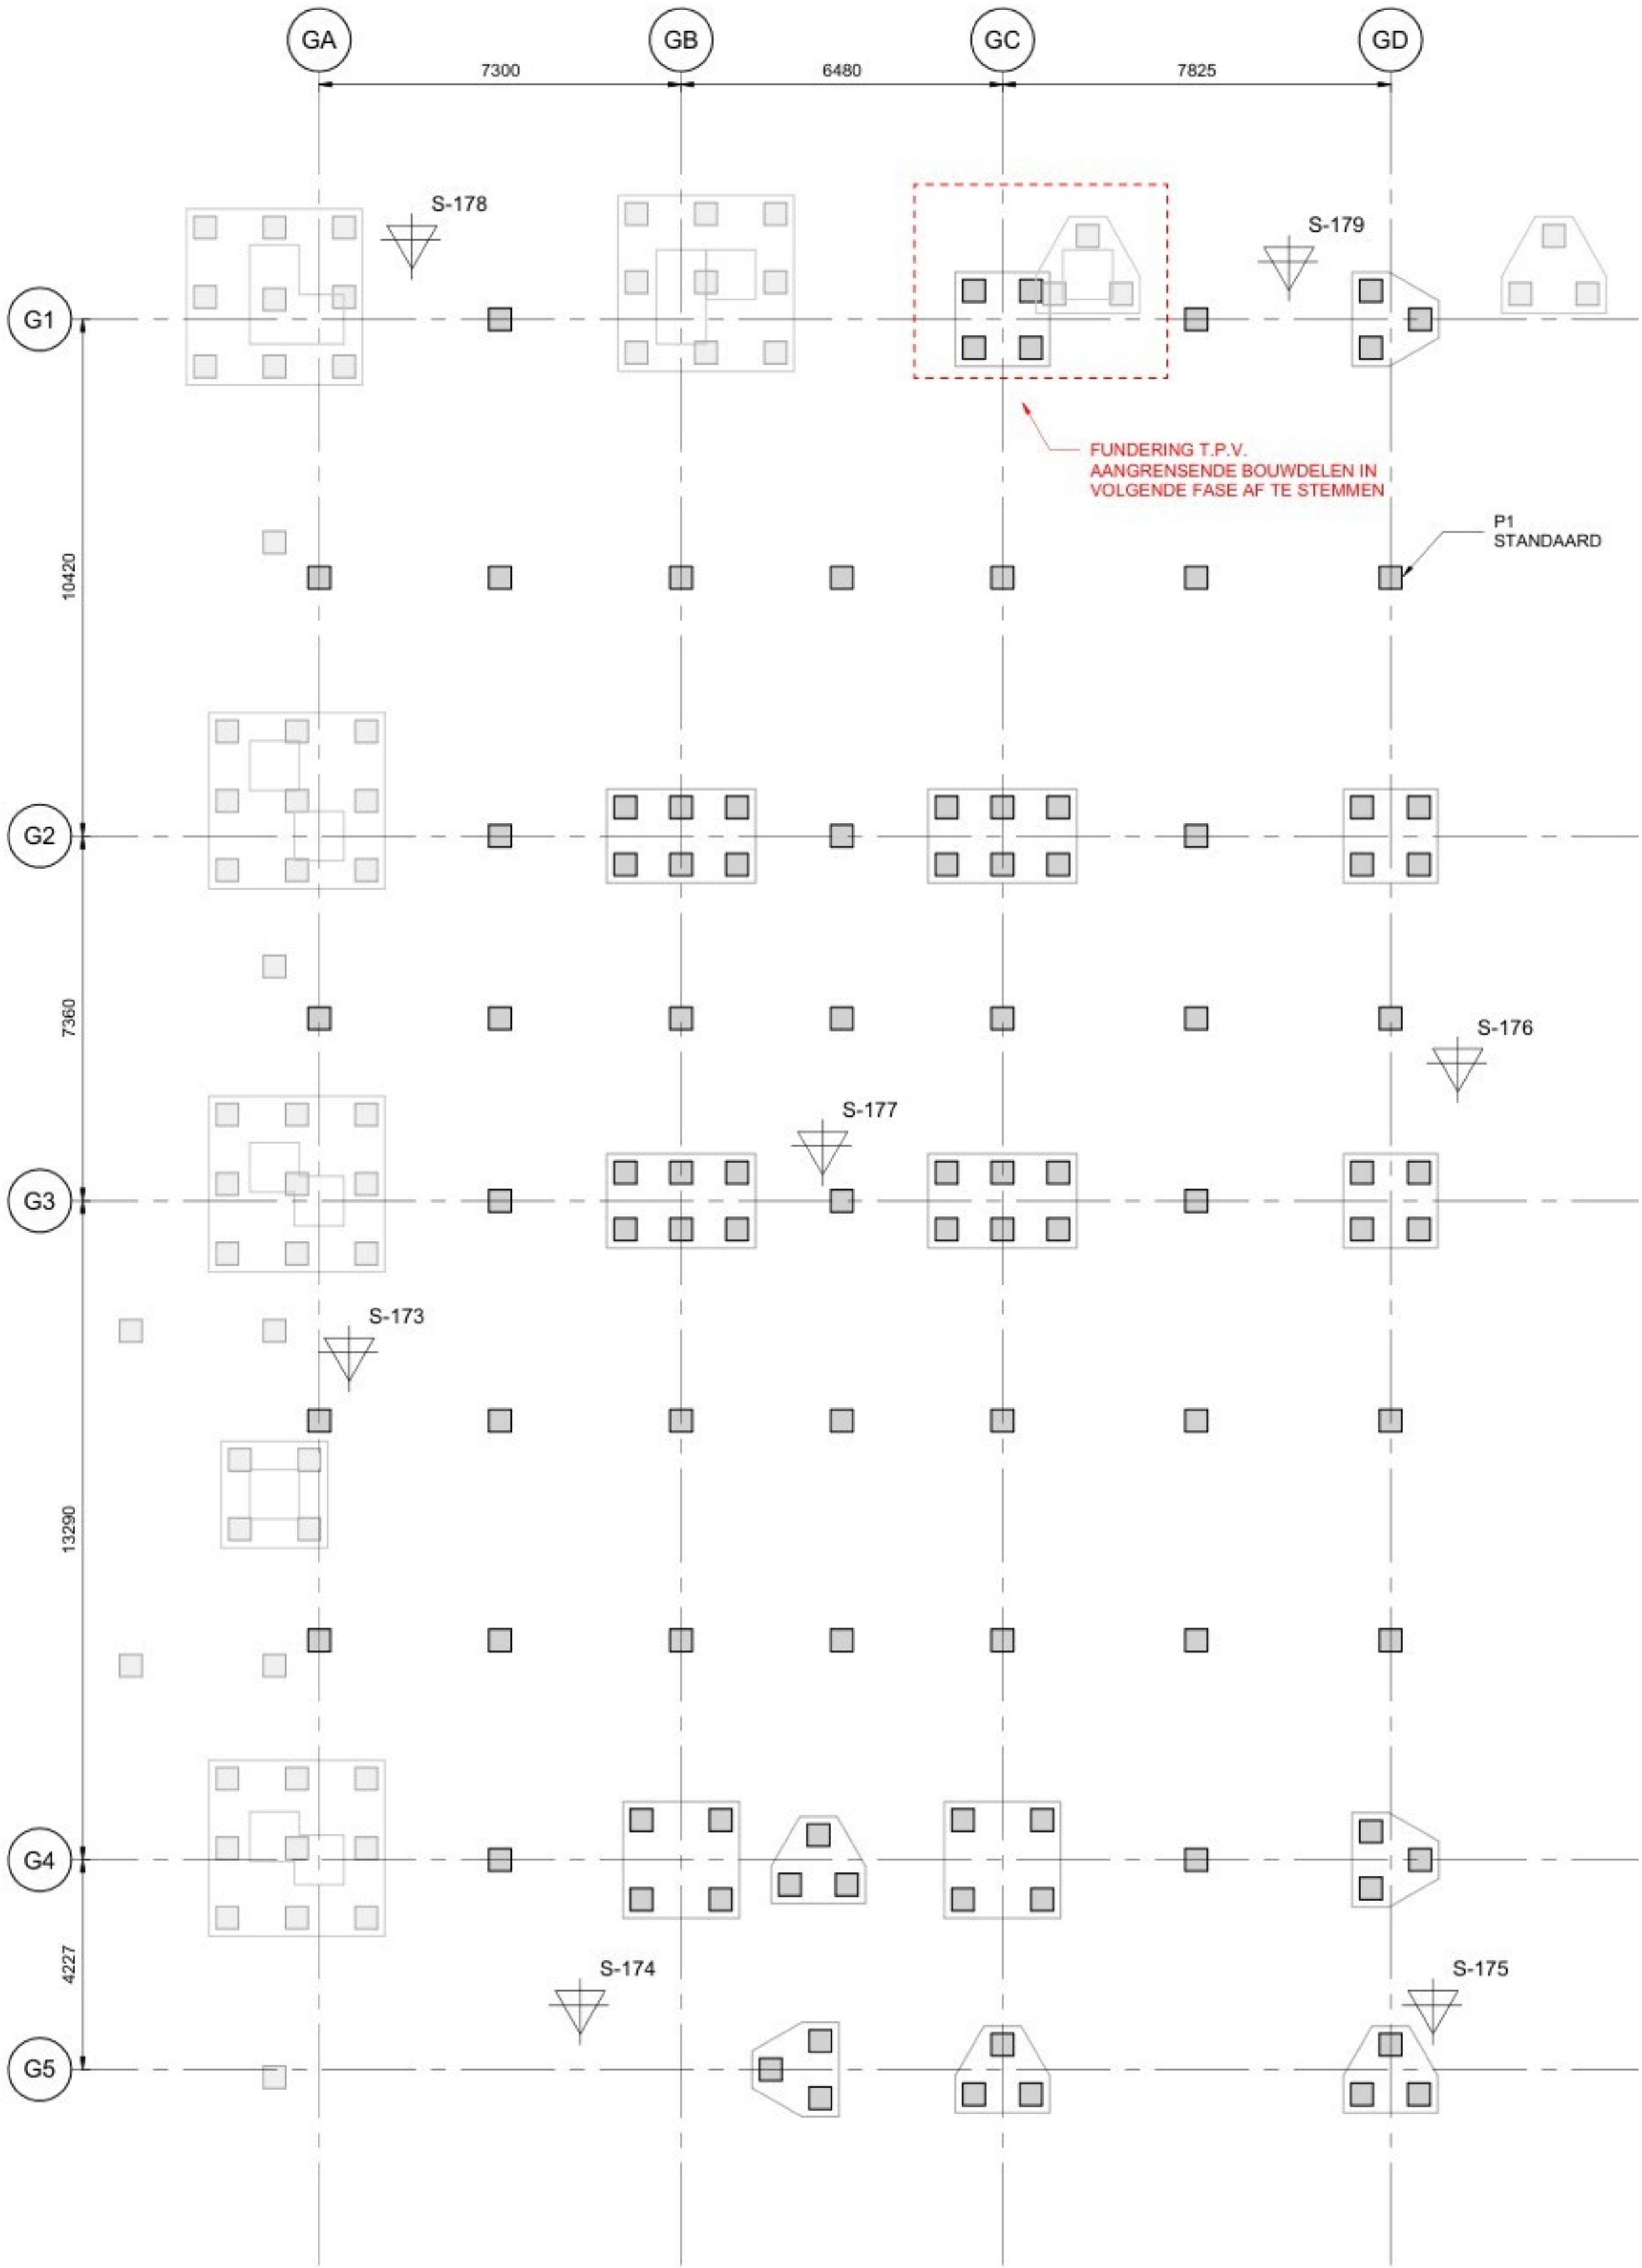

PALENPLAN - BOUWAANVRAAG
SCALE 1 : 100

PREFAB BETON PALEN

TYPE	AFMETINGEN (mm)		PAALPUNTNIVEAU t.o.v. N.A.P. (mm)	AANTAL
	LENGTE	BREEDTE		
P1	450	450	19000	100

renvooi paalgegevens:

uit te voeren sondering

uitgevoerde sondering

uitgevoerde sondering met kleeft

noordspijl

aanduiding aardpaal

bestaande funderingspaal

begrenzing paalpuntniveau

algemene opmerkingen

- Alle maten in mm

- Peil n.l.b., alle niveau's uitgezet t.o.v. N.A.P.



- Maximale toegestane paalafwijking is 50mm (palen dienen het moment t.g.v. deze afwijking op te nemen)

- Bestaande funderingspalen dienen nog te worden ingemeten, niet weergegeven op tekening

voor deze tekening zijn de volgende gegevens gebruikt:

document: RA25449a Funderingsadvies Eli Lilly Mondrian

datum: 06-02-2026

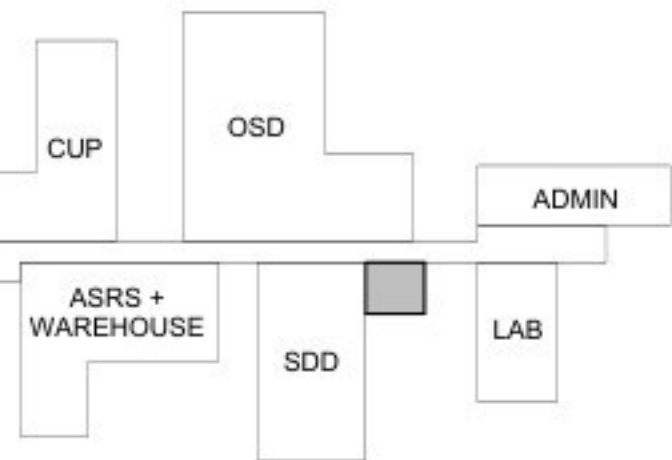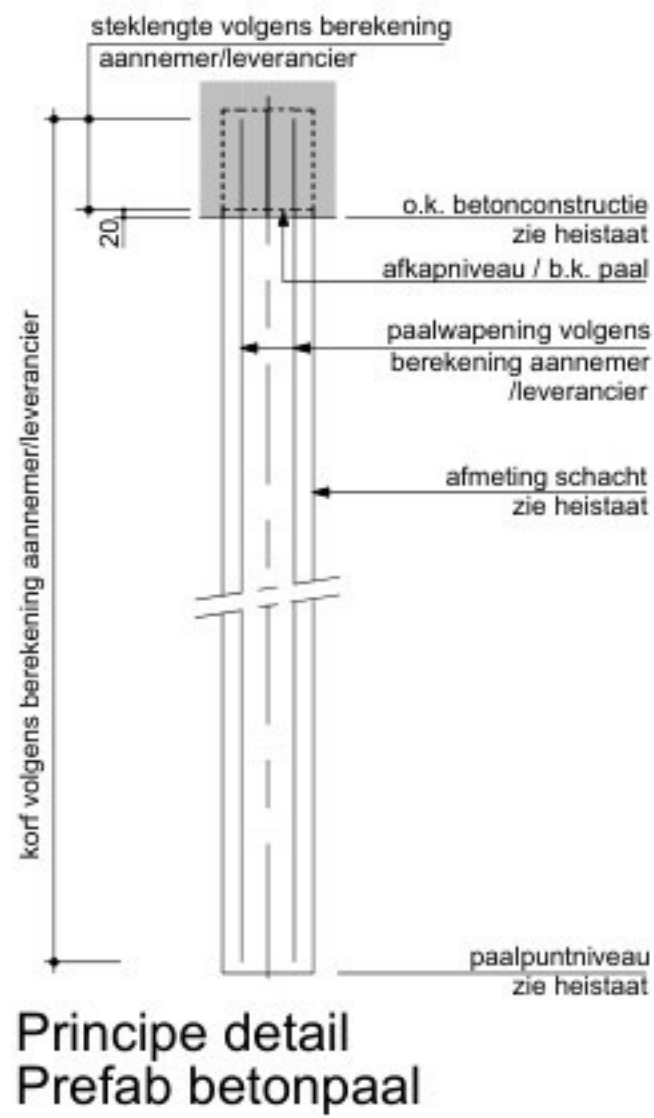


Eli Lilly te Katwijk



PALENPLAN - BOUWAANVRAAG			
LED24 GOWNING			
SYSTEM TYPE		EDFICE/BUILDING	LEVEL/FLOOR
NA		LED24	NA
SUB DISCIPLINE	LOCATION CODE	LOCATION GRID	CO CODE
AI	LED	NA	YELLOW
CRITICAL QUALITY		ENTERPRISE GROUP	DRAWING INTENTION
NO		API	PROJDOC
CRITICAL BUSINESS		EQUIPMENT CLASSIFICATION	ALTERNATE DOCUMENT ID
YES		NA	NA
CRITICAL RISE		VENDOR	DOCUMENT ID
NO		NA	
NON-CRITICAL		ENGINEERING AGENCY DOC ID	
NO		JPI NUMBER	
LED24-SF-00010010			

Opmerking Van Rossum:
-De verantwoordelijkheid voor het constructieve ontwerp berust bij Jacobs Engineering.
-Van Rossum heeft de tekeningen van Jacobs vertaald en geschikt gemaakt voor de aanvraag omgevingsvergunning.
-Tekening op basis van tekeningen en modellen Jacobs Engineering 16-03-2026.

LED11-JAC-S-ZZ-ZZ-001.rvt

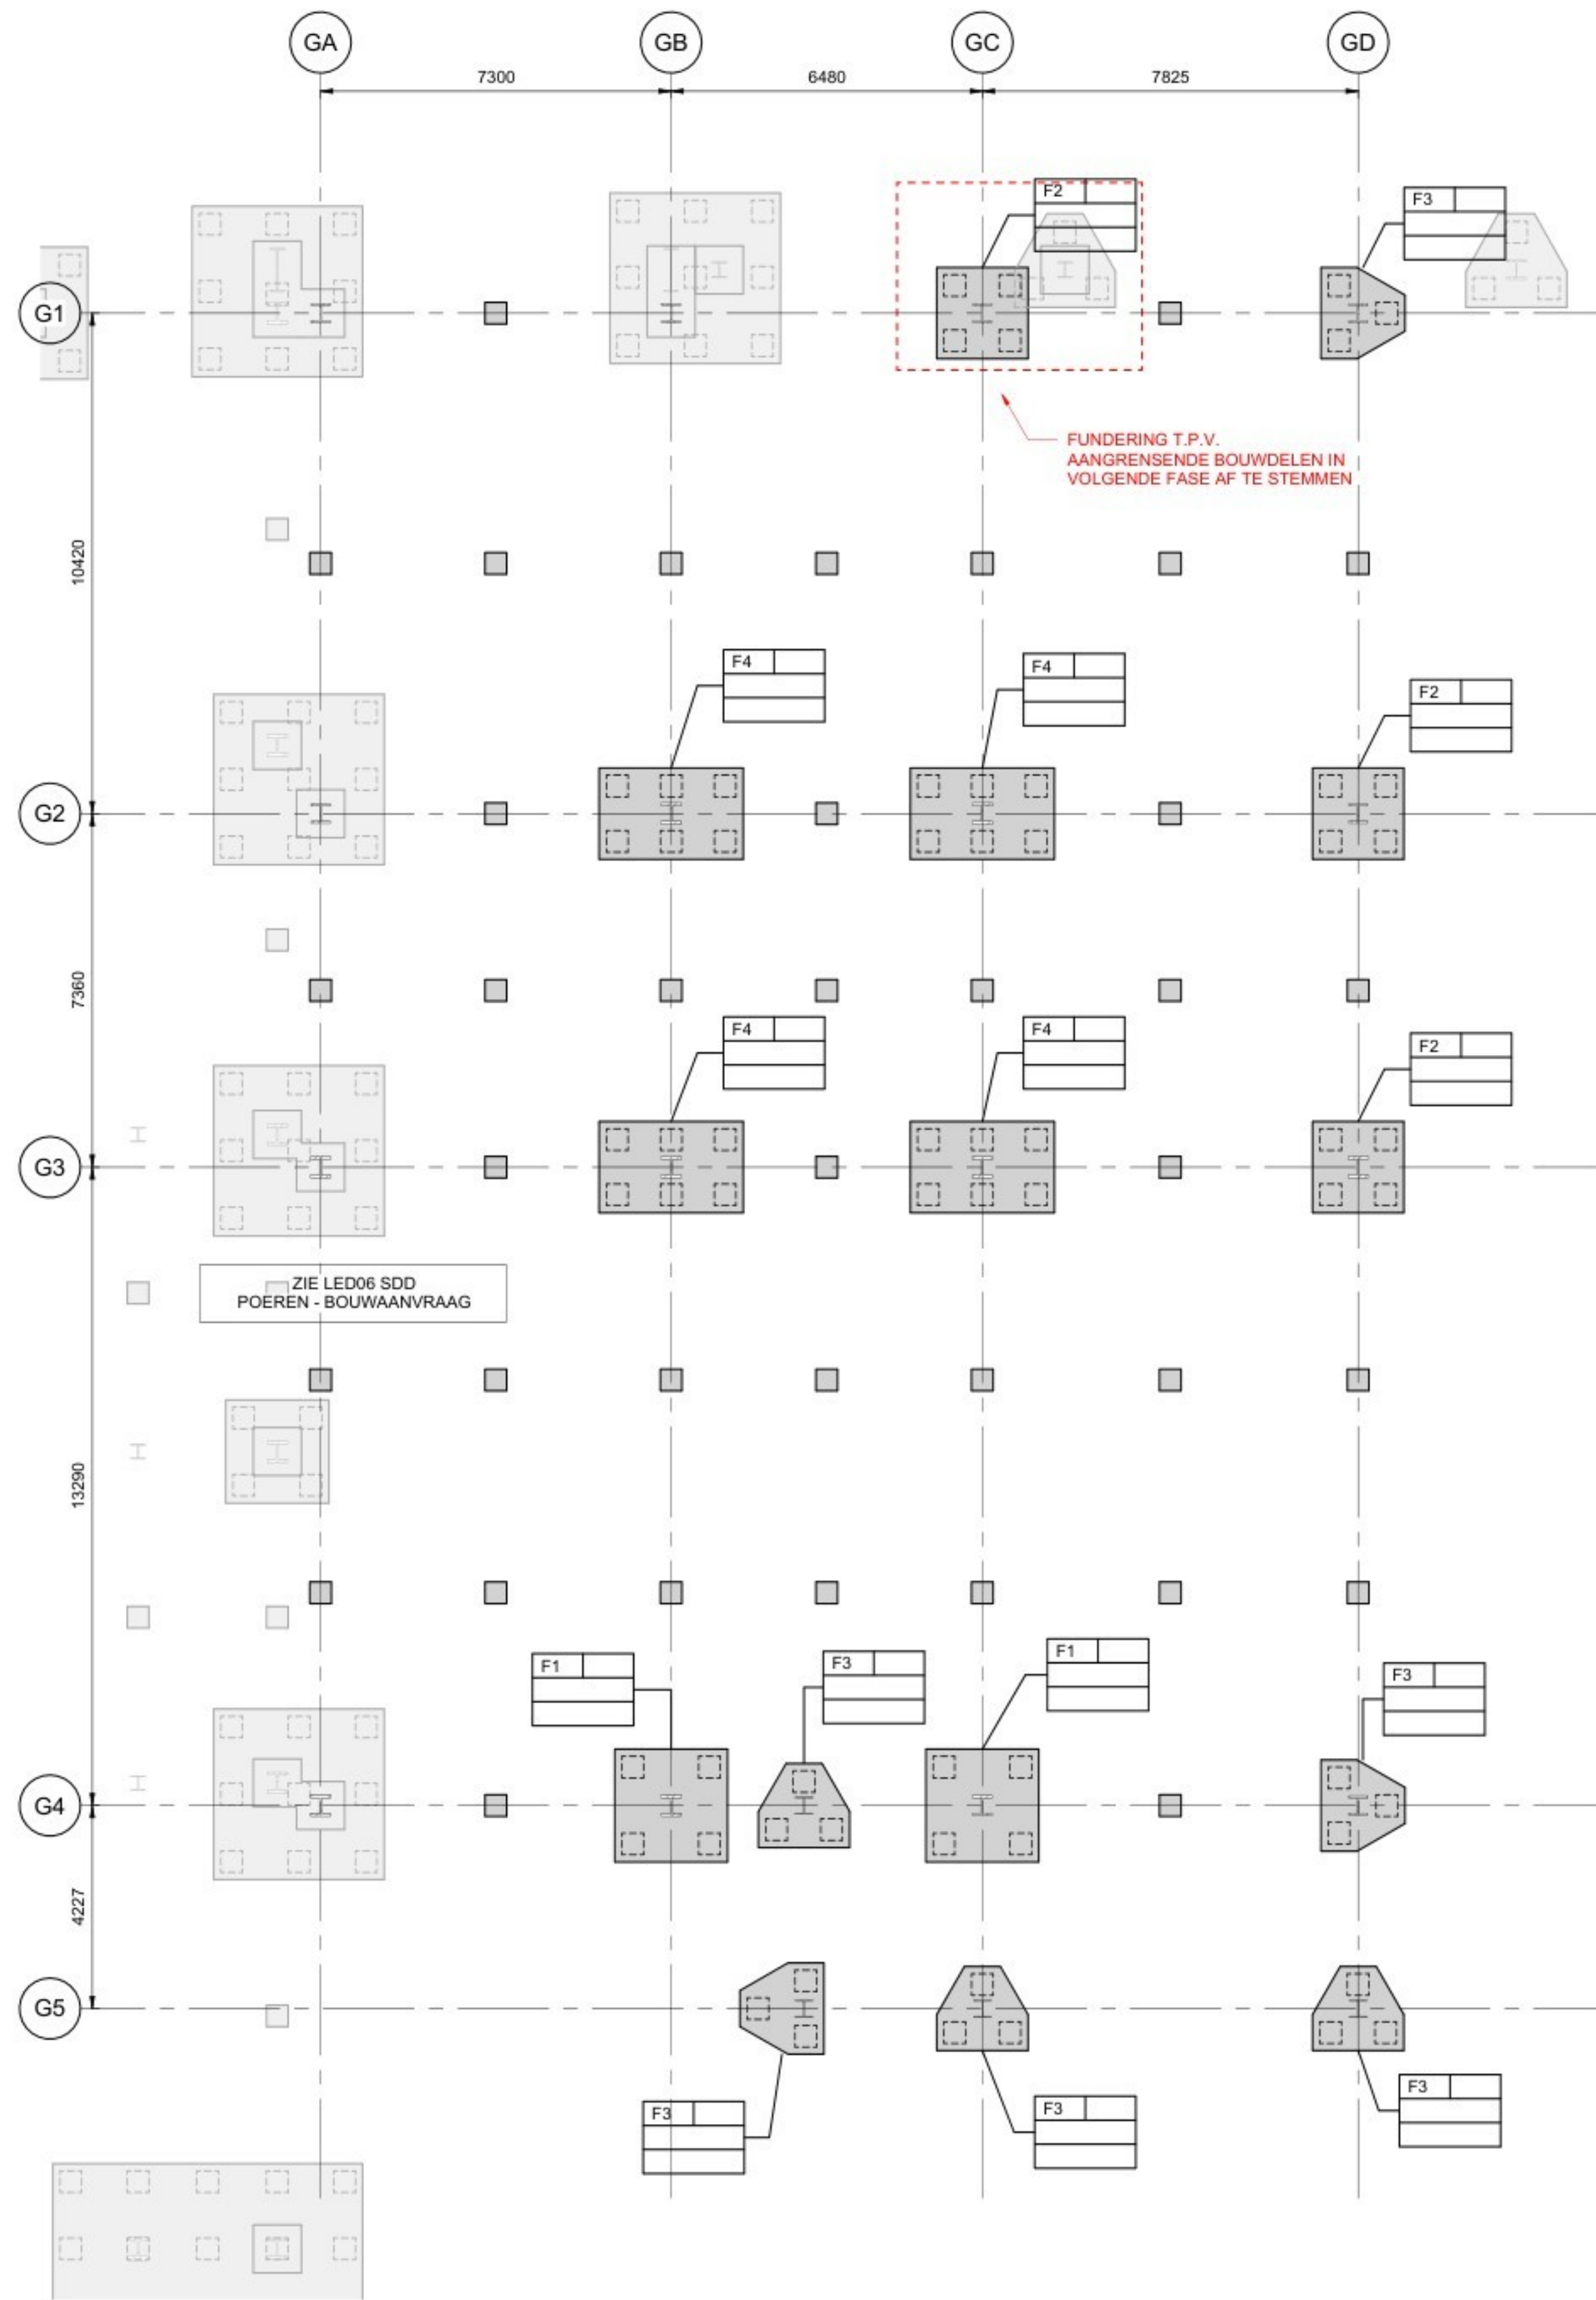

POEREN - BOUWAANVRAAG
SCALE 1 : 100


POEREN SCHEMA:

POER TYPE		
FX	PEX	POER OPSTORT
TOCP: XX.XXX		PEIL BOVENKANT OPSTORT
TOF: XX.XXX		PEIL BOVENKANT POER

POEREN			
TYPE	AFMETINGEN (mm)		
	LENGTE	BREEDTE	HOOGTE
F1	2350	2350	1500
F2	1900	1900	1500
F3	1750	1900	1000
F4	1900	3000	1500

algemene opmerkingen

- Alle maten in mm
- Peil n.i.b., alle niveau's uitgezet t.o.v. N.A.P.
- Brandwerendheidseis hoofddraagconstructie = 60 minuten
- Staalkwaliteit: S355JR binnen en S355J0 buiten (tenzij anders aangegeven)
- Staalkwaliteit: S355J2H binnen en S355J0H buiten voor kokers en buizen, warmgevoimd (temp. 920°C)

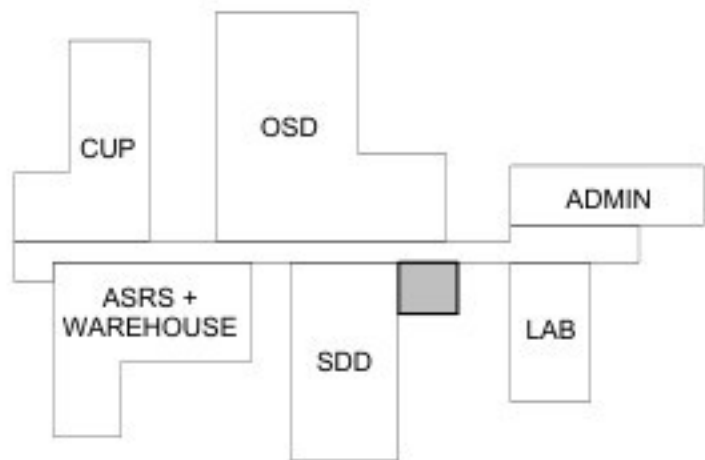

Eli Lilly te Katwijk




--	--	

Opmerking Van Rossum:

- De verantwoordelijkheid voor het constructieve ontwerp berust bij Jacobs Engineering.
- Van Rossum heeft de tekeningen van Jacobs vertaald en geschikt gemaakt voor de aanvraag omgevingsvergunning.
- Tekening op basis van tekeningen en modellen Jacobs Engineering 16-03-2026.


algemene opmerkingen

- Alle maten in mm
- Peil n.t.b., alle niveau's uitgezet t.o.v. N.A.P.
- Brandwerendheidseis hoofddraagconstructie = 60 minuten
- Staalkwaliteit: S355JR binnen en S355J0 buiten (tenzij anders aangegeven)
- Staalkwaliteit: S355J2H binnen en S355J0H buiten voor kokers en buizen, warmgevormd (temp. 920°C)

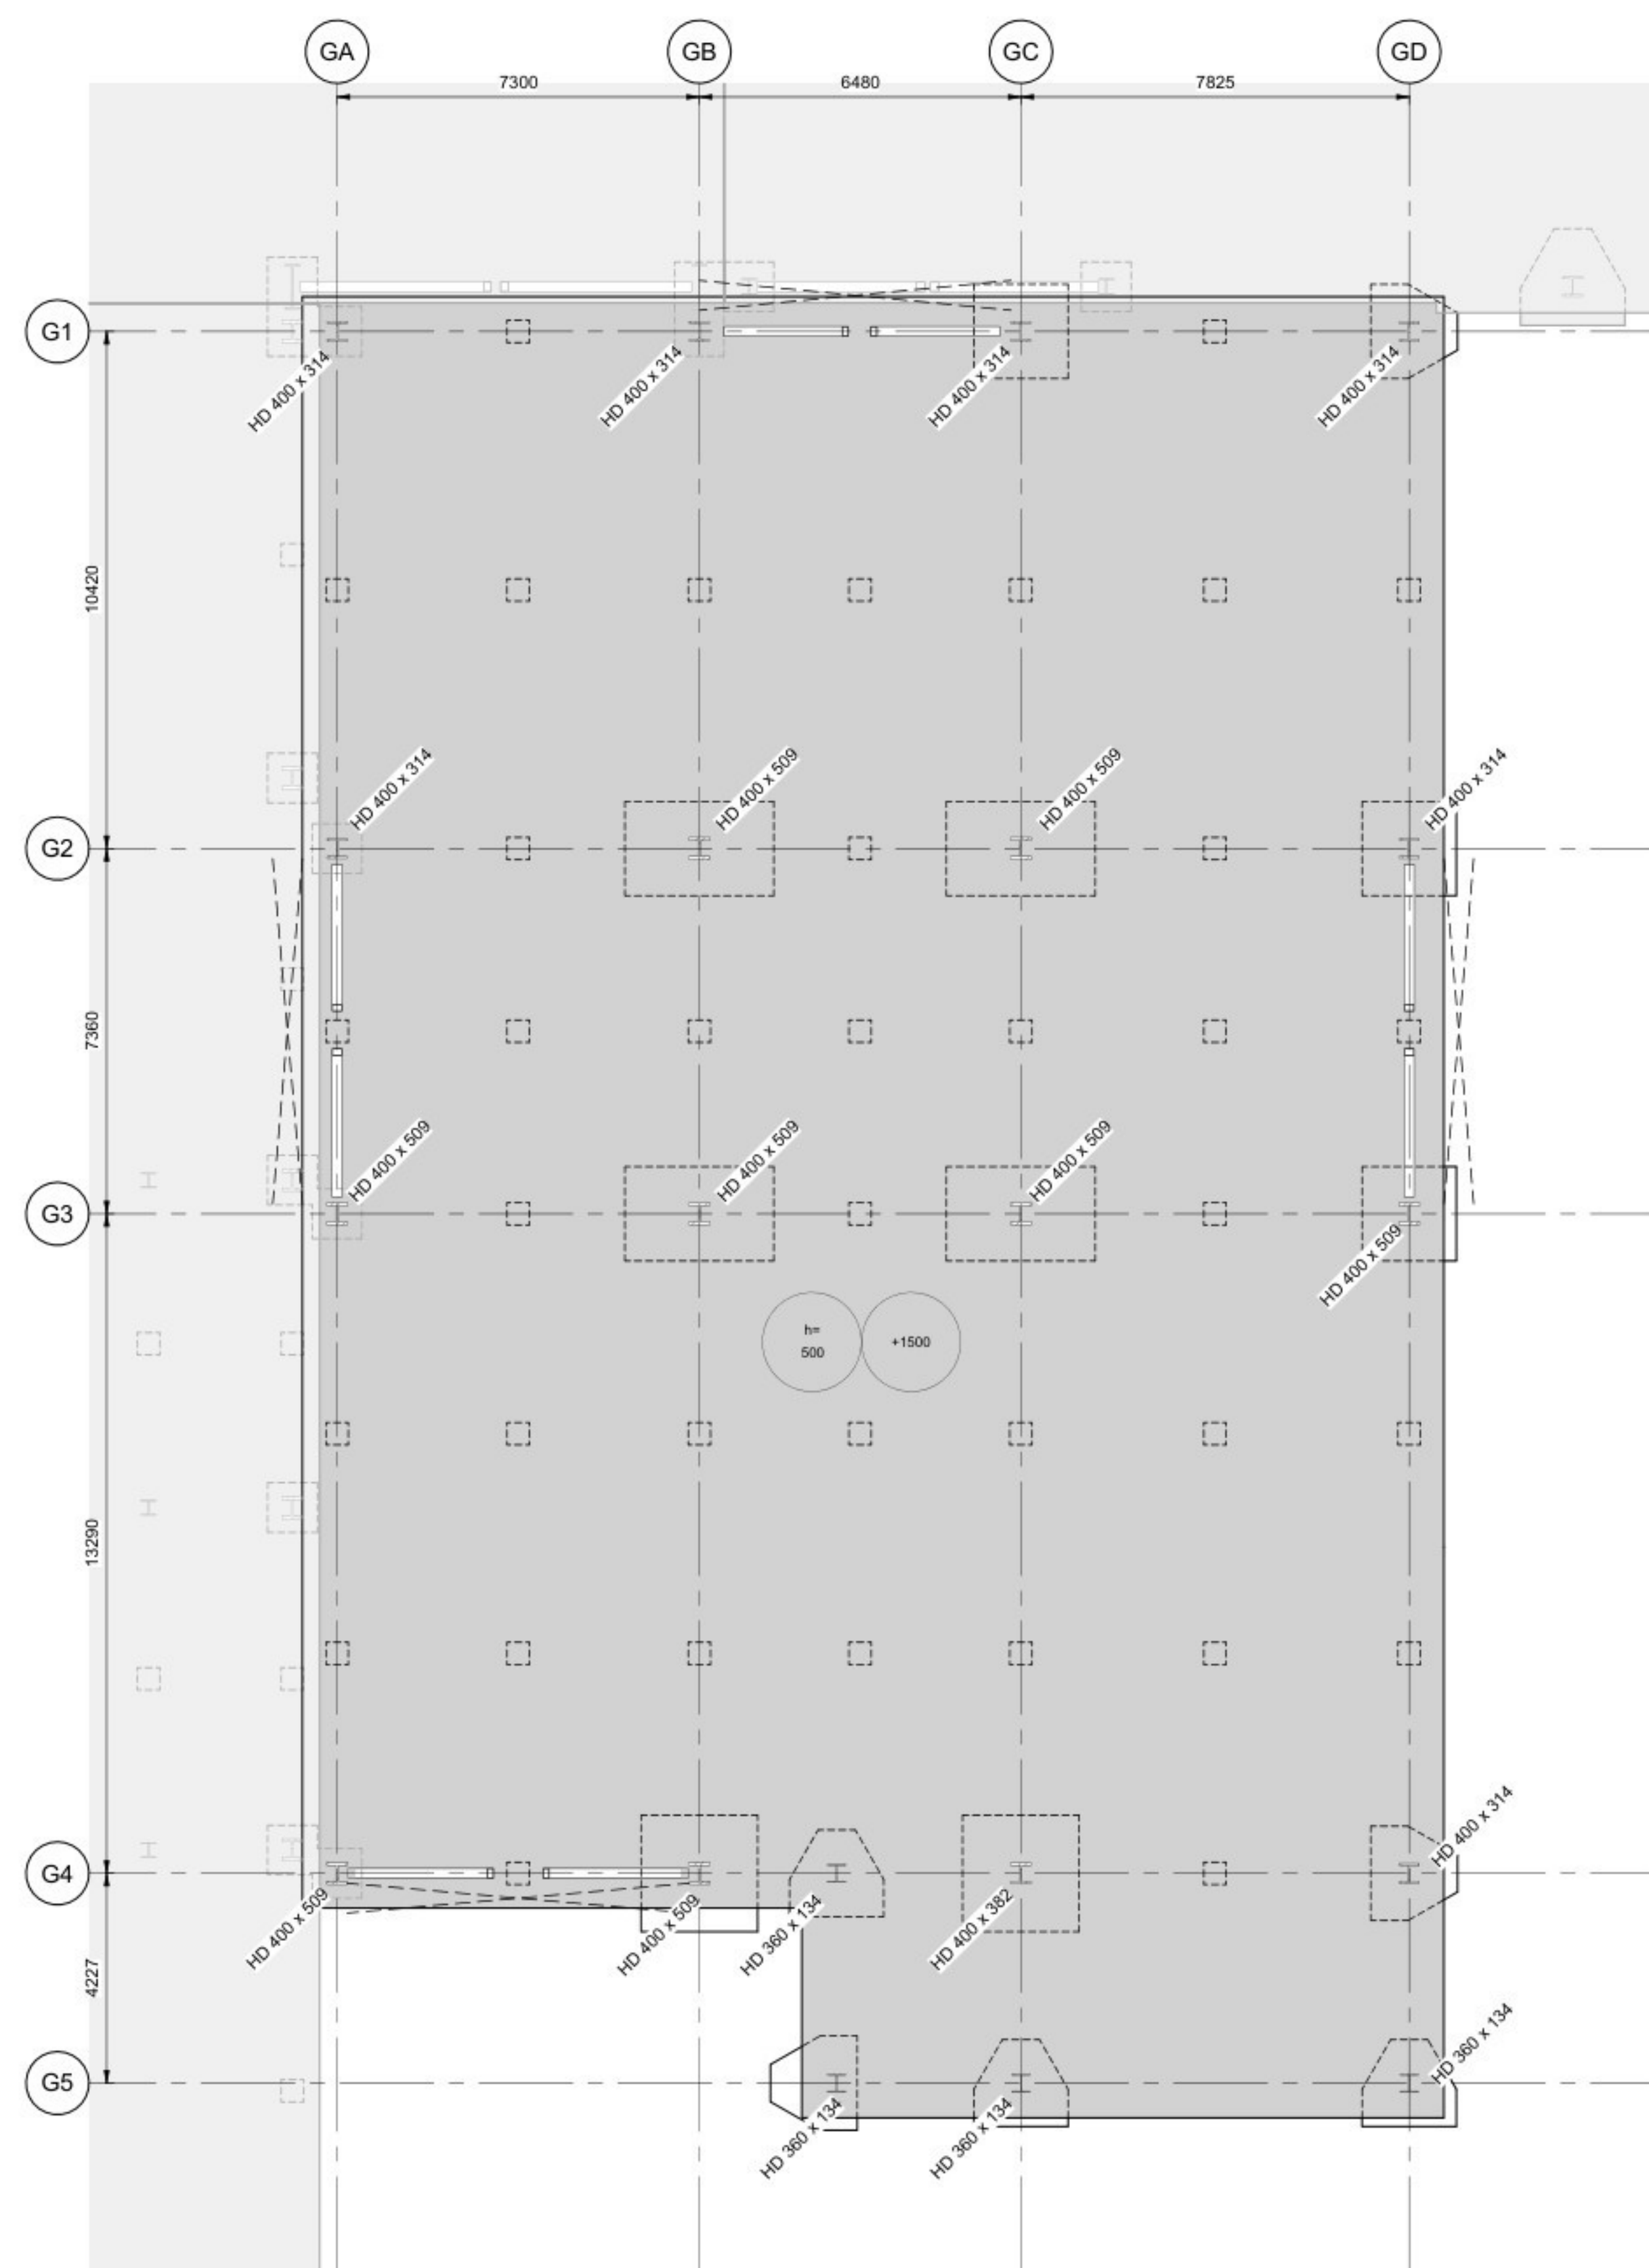

VERDIEPING 00 - BOUWAANVRAAG

SCALE 1 : 100

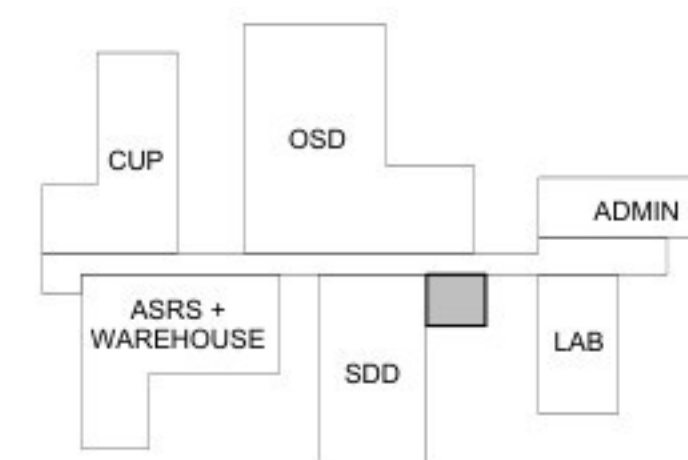

Eli Lilly te Katwijk



VERDIEPING 00 - BOUWAANVRAAG

LED24 GOWNING


[illegible]

Opmerking Van Rossum:


- De verantwoordelijkheid voor het constructieve ontwerp berust bij Jacobs Engineering.
- Van Rossum heeft de tekeningen van Jacobs vertaald en geschikt gemaakt voor de aanvraag omgevingsvergunning.
- Tekening op basis van tekeningen en modellen Jacobs Engineering 16-03-2026.

algemene opmerkingen

- Alle maten in mm
- Peil n.l.b., alle niveau's uitgezet t.o.v. N.A.P.
- Brandwerendheidsls hoofdraagconstructie = 60 minuten
- Staalkwaliteit: S355JR binnen en S355J0 buiten (tenzij anders aangegeven)
- Staalkwaliteit: S355J2H binnen en S355J0H buiten voor kokers en buizen, warmgevoerd (temp. 920°C)

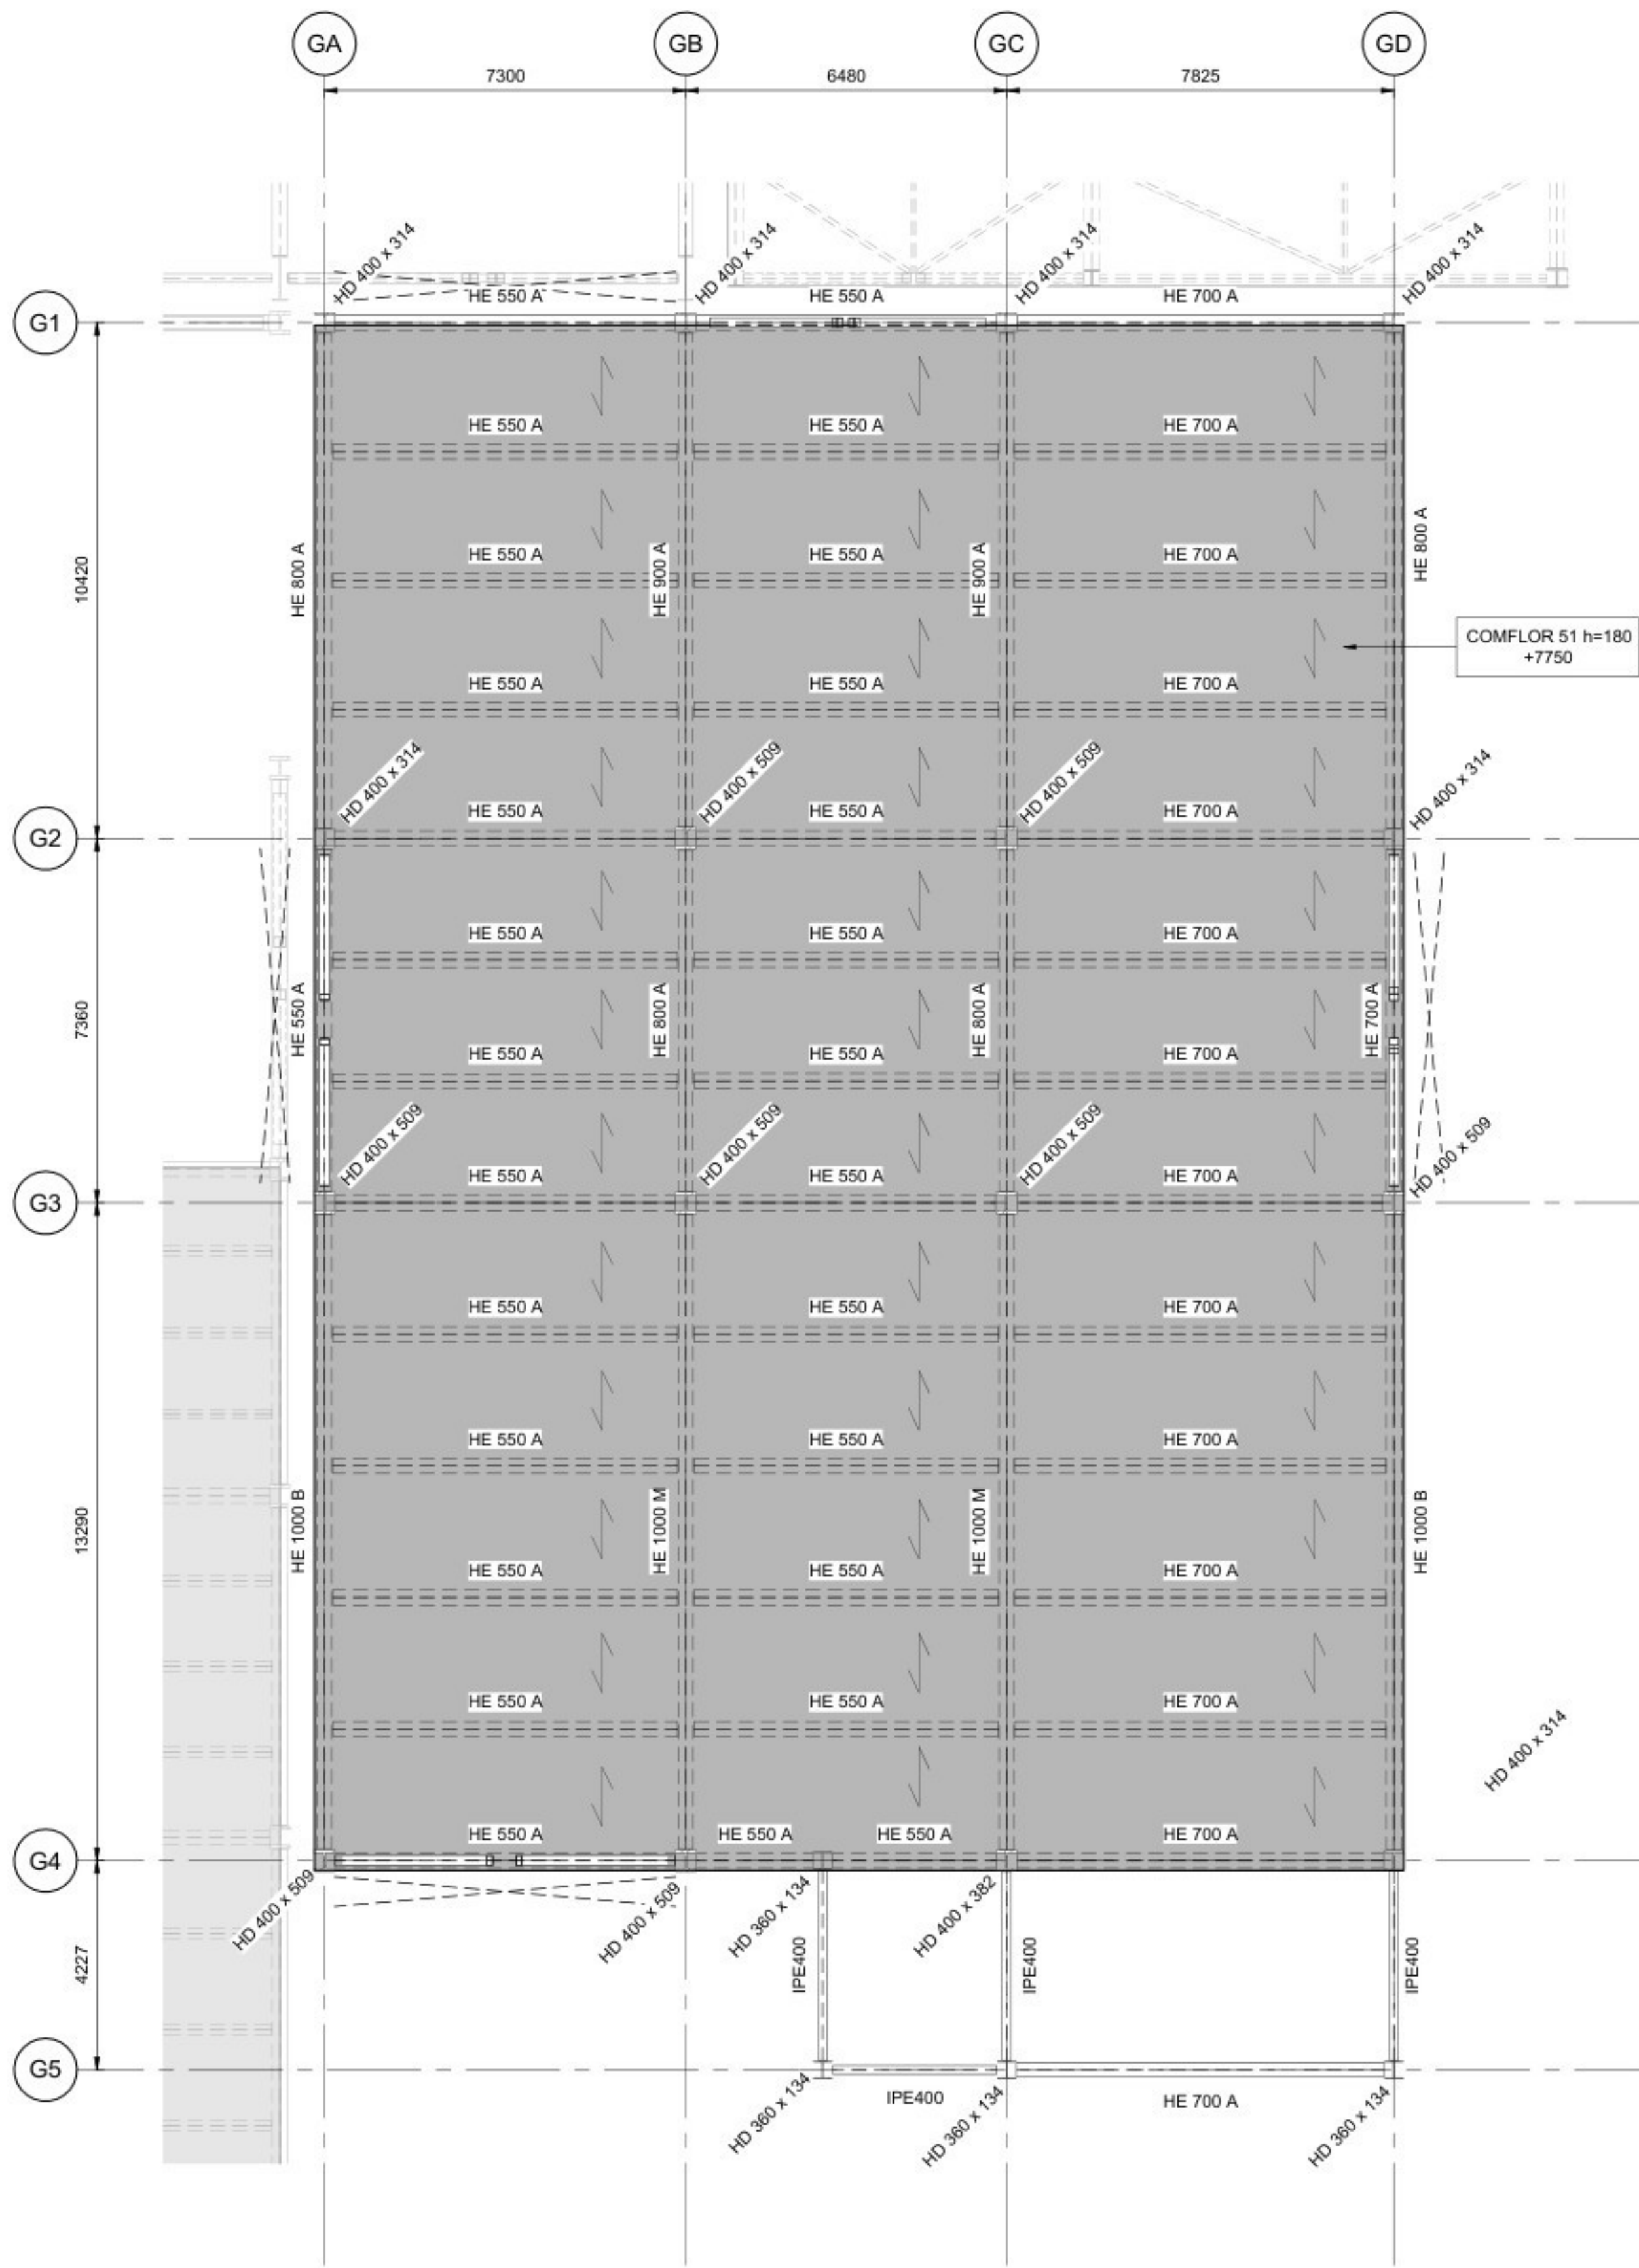

VERDIEPING 05 - BOUWAANVRAAG
SCALE 1 : 100

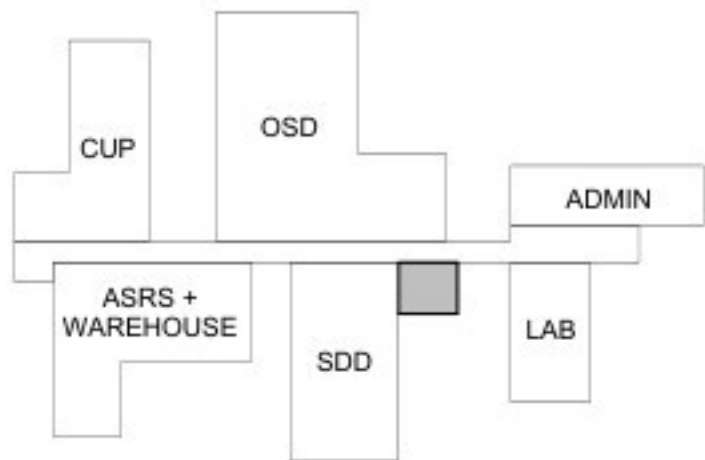

Eli Lilly te Katwijk



REDACTED
Powerhouse Company



Jacobs

VERDIEPING 05 - BOUWAANVRAAG


LED24 GOWNING

SYSTEM TYPE		EDFICEBUILDING		LEVEL/FLOOR	
LED24		LED24		NA	
SUB DISCIPLINE		LOCATION CODE		ROOM	
AI		NA		NA	
CRITICAL QUALITY		ENTERPRISE GROUP		DRAWING INTENTION	
NO		API		PROJDOC	
CRITICAL BUSINESS		EQUIPMENT CLASSIFICATION		ALTERNATE DOCUMENT ID	
YES		NA		NA	
CRITICAL RISE		VENDOR		DOCUMENT ID	
NO		NA		LED24-SF-00010013	
NON-CRITICAL		ENGINEERING AGENCY DOC ID			
NO		JPI NUMBER			


Opmerking Van Rossum:
-De verantwoordelijkheid voor het constructieve ontwerp berust bij Jacobs Engineering.
-Van Rossum heeft de tekeningen van Jacobs vertaald en geschikt gemaakt voor de aanvraag omgevingsvergunning.
-Tekening op basis van tekeningen en modellen Jacobs Engineering 16-03-2026.

algemene opmerkingen

- Alle maten in mm
- Peil n.t.b., alle niveau's uitgezet t.o.v. N.A.P.
- Brandwerendheid/sis hoofdraagconstructie = 60 minuten
- Staalkwaliteit: S355JR binnen en S355J0 buiten (tenzij anders aangegeven)
- Staalkwaliteit: S355J2H binnen en S355J0H buiten voor kokers en buizen, warmgevoerd (temp. 920°C)

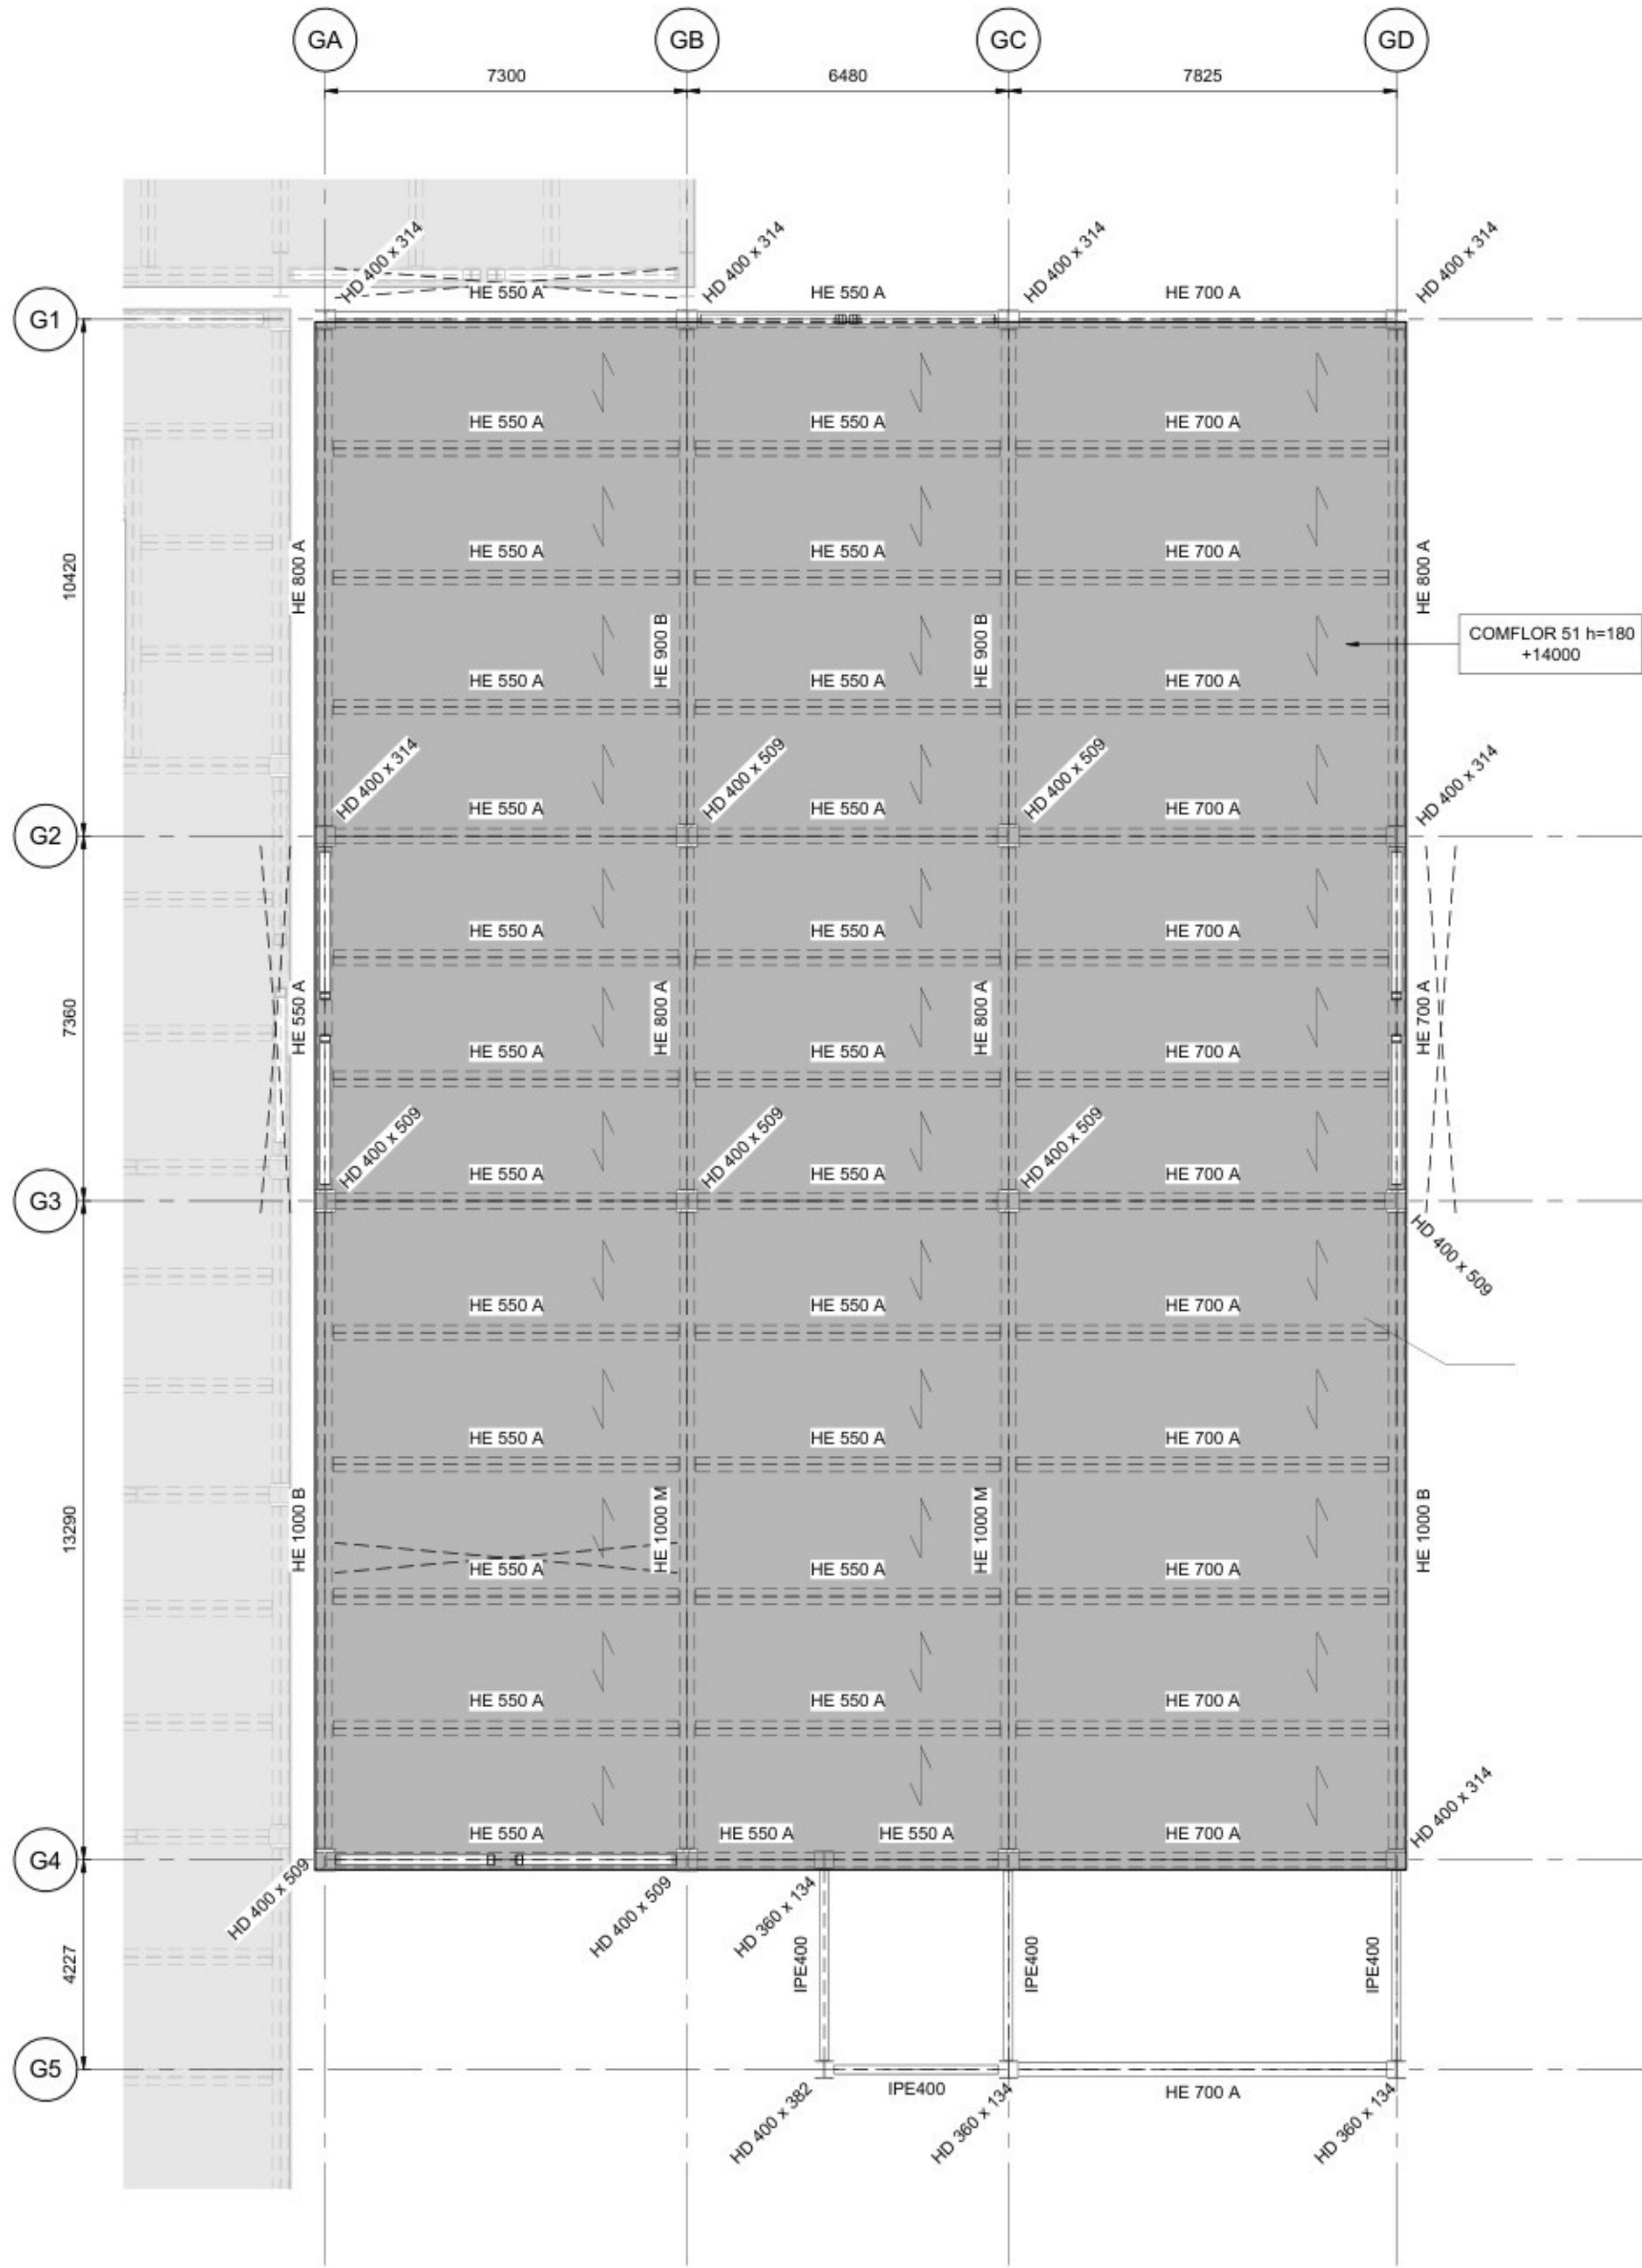

VERDIEPING 10 - BOUWAANVRAAG
SCALE 1 : 100

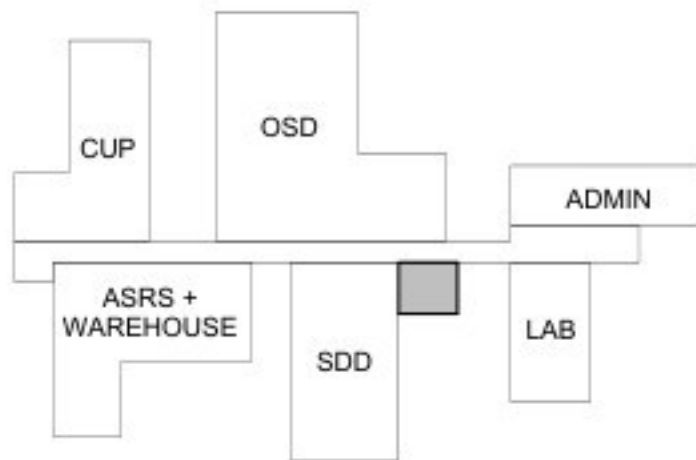

Eli Lilly te Katwijk



Calcul: 05-04-2025
Time: 10:00:00
RED Company
Powerhouse Company



Jacobs

VERDIEPING 10 - BOUWAANVRAAG

LED24 GOWNING

SYSTEM TYPE		EDFICE/BUILDING		LEVEL/FLOOR	
NA		LED24		NA	
SUB DISCIPLINE		LOCATION CODE		ROOM	
AI		LED		NA	
CRITICAL QUALITY		ENTERPRISE GROUP		DRAWING INTENTION	
NO		API		PROJDOC	
CRITICAL BUSINESS		EQUIPMENT CLASSIFICATION		ALTERNATE DOCUMENT ID	
YES		NA		NA	
CRITICAL RISE		VENDOR		DOCUMENT ID	
NO		NA		LED24-SF-00010014	
NON-CRITICAL		ENGINEERING AGENCY DOC ID			
NO		JPI NUMBER			

Opmerking Van Rossum:
-De verantwoordelijkheid voor het constructieve ontwerp berust bij Jacobs Engineering.
-Van Rossum heeft de tekeningen van Jacobs vertaald en geschikt gemaakt voor de aanvraag omgevingsvergunning.
-Tekening op basis van tekeningen en modellen Jacobs Engineering 16-03-2026.

algemene opmerkingen


- Alle maten in mm

- Peil n.l.b., alle niveau's uitgezet t.o.v. N.A.P.


- Brandwerendheidsis hoofdraagconstructie = 60 minuten

- Staalkwaliteit: S355JR binnen en S355J0 buiten (tenzij anders aangegeven)


- Staalkwaliteit: S355J2H binnen en S355J0H buiten voor kokers en buizen, warmgevoerd (temp. 920°C)

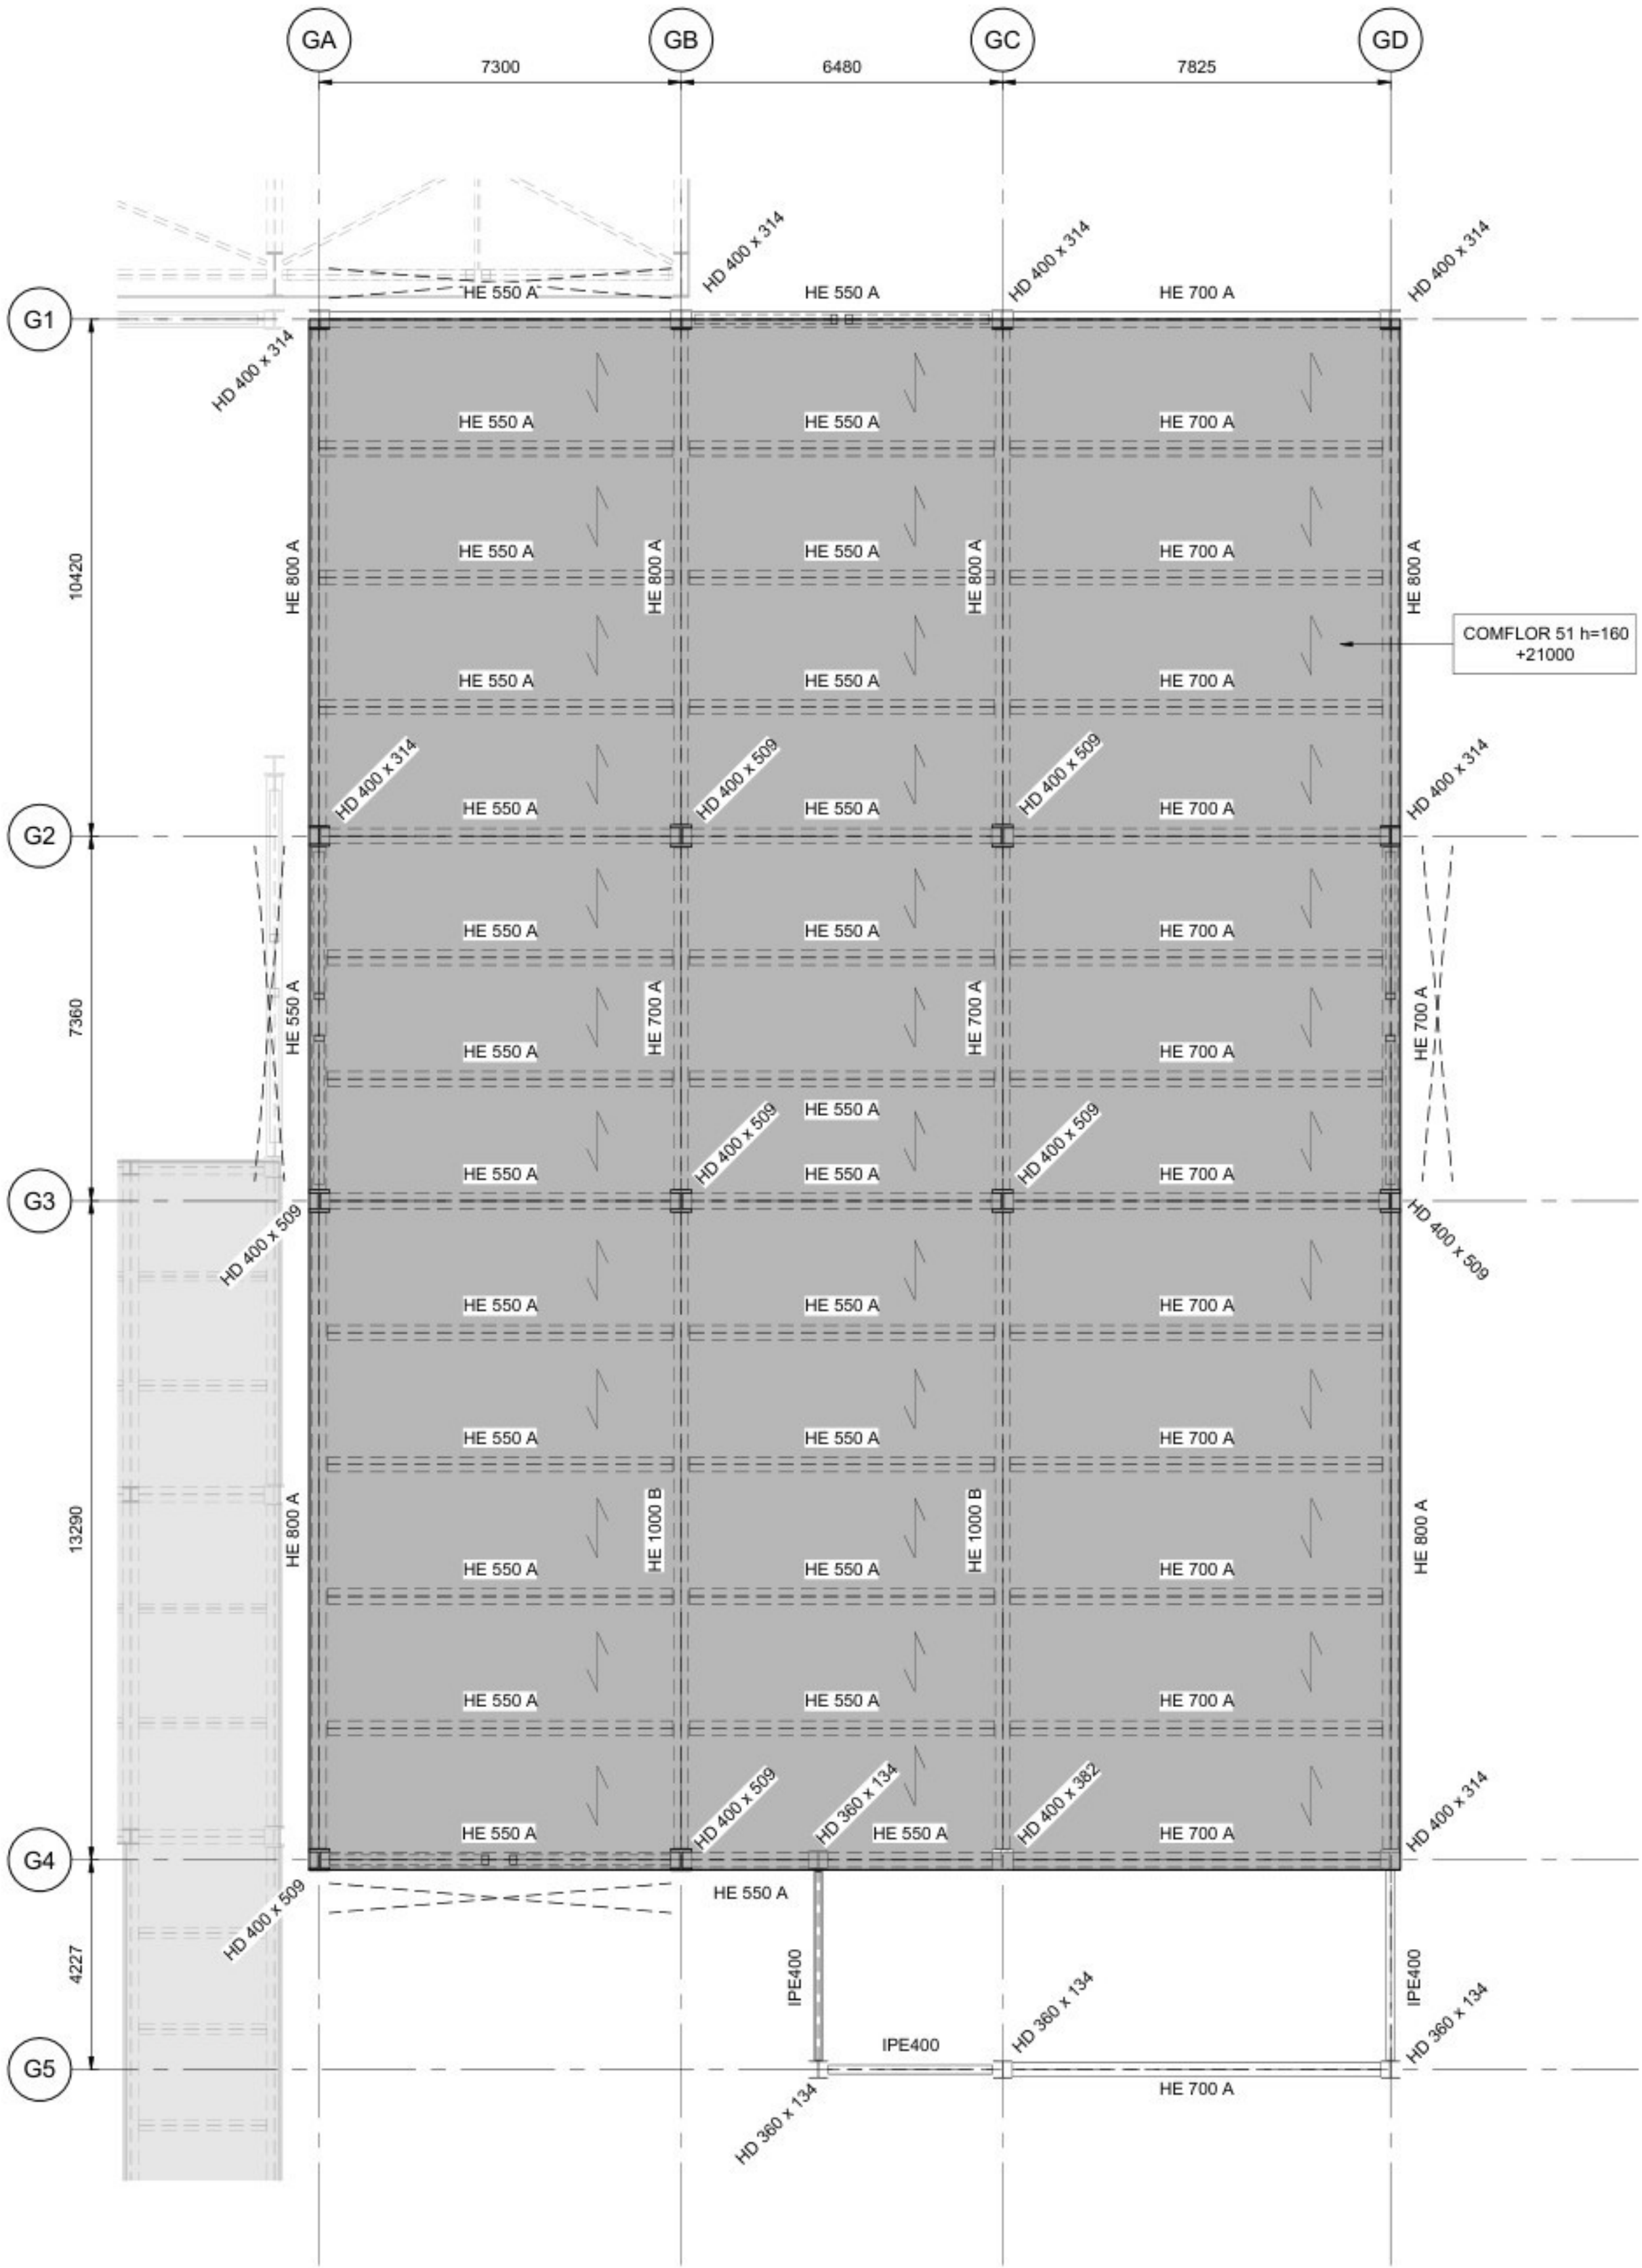

DAK VERDIEPING - BOUWAANVRAAG
SCALE 1 : 100

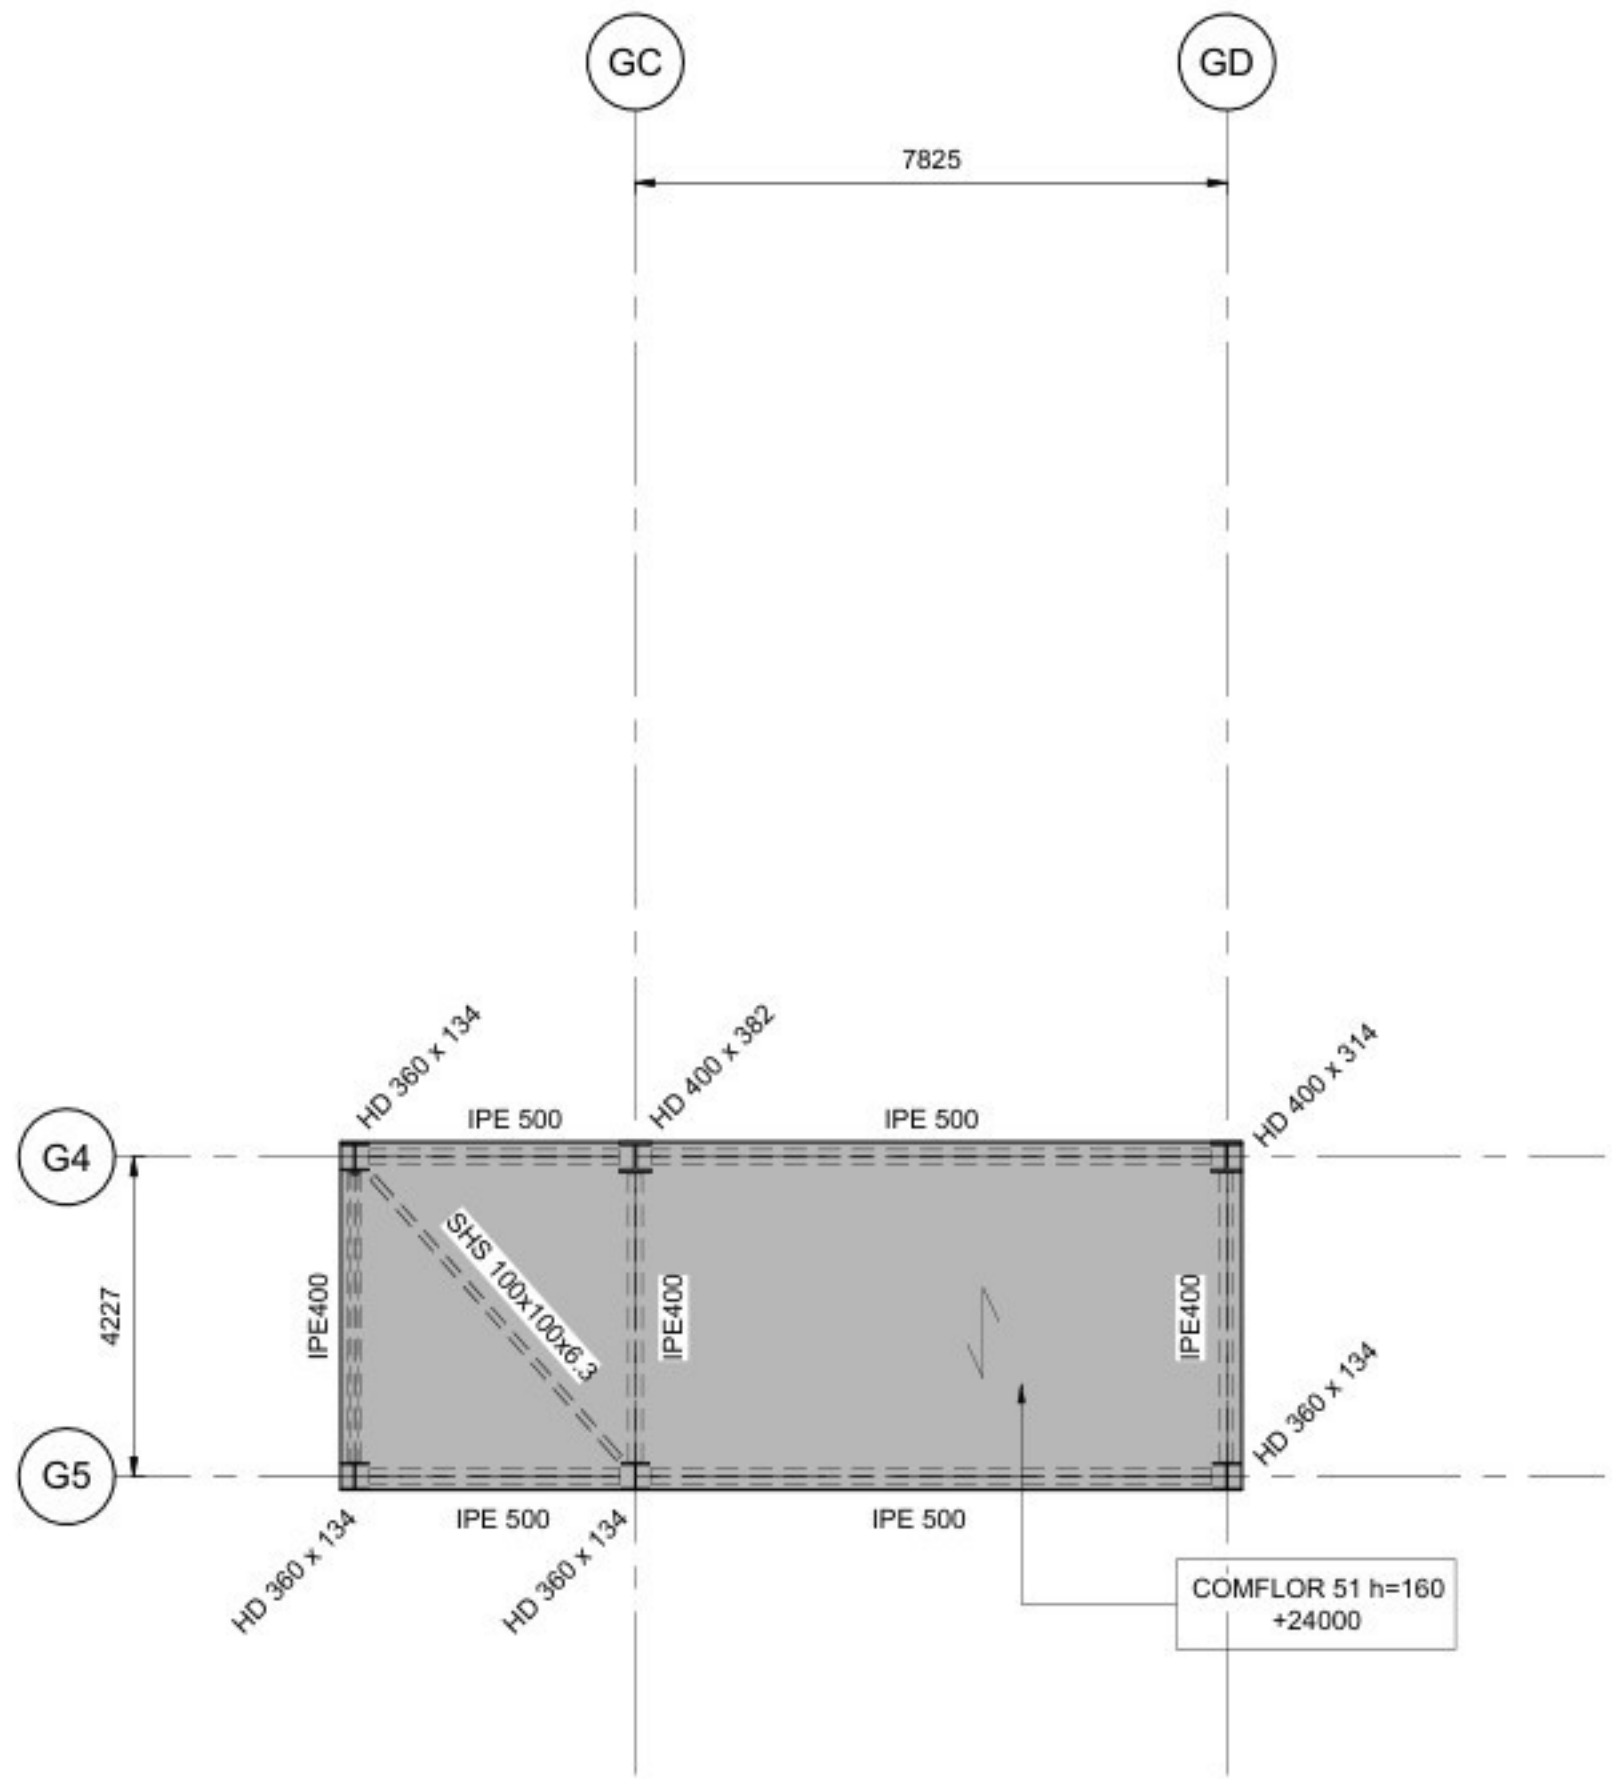

PENTHOUSE VERDIEPING - BOUWAANVRAAG
SCALE 1 : 100

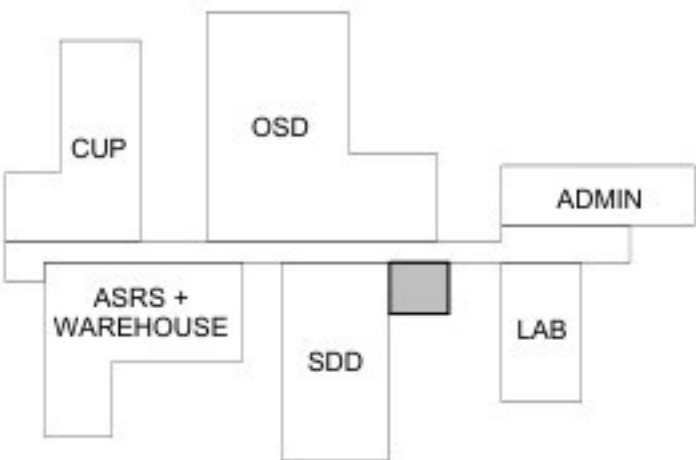

Eli Lilly te Katwijk




DAK VERDIEPING - BOUWAANVRAAG

LED24 GOWNING


SYSTEM TYPE		EDFICEBUILDING		LEVEL/FLOOR	
NA		LED24		NA	
SUB DISCIPLINE		LOCATION CODE		CO CODE	
AI		NA		YELLOW	
CRITICAL QUALITY		ENTERPRISE GROUP		DRAWING INTENTION	
NO		API		PROJDOC	
CRITICAL BUSINESS		EQUIPMENT CLASSIFICATION		ALTERNATE DOCUMENT ID	
YES		NA		NA	
CRITICAL RISE		VENDOR		DOCUMENT ID	
NO		NA		LED24-SF-00010016	
NON-CRITICAL		ENGINEERING AGENCY DOC ID			
NO		JPI NUMBER			

Opmerking Van Rossum:


-De verantwoordelijkheid voor het constructieve ontwerp berust bij Jacobs Engineering.
-Van Rossum heeft de tekeningen van Jacobs vertaald en geschikt gemaakt voor de aanvraag omgevingsvergunning.
-Tekening op basis van tekeningen en modellen Jacobs Engineering 16-03-2026.

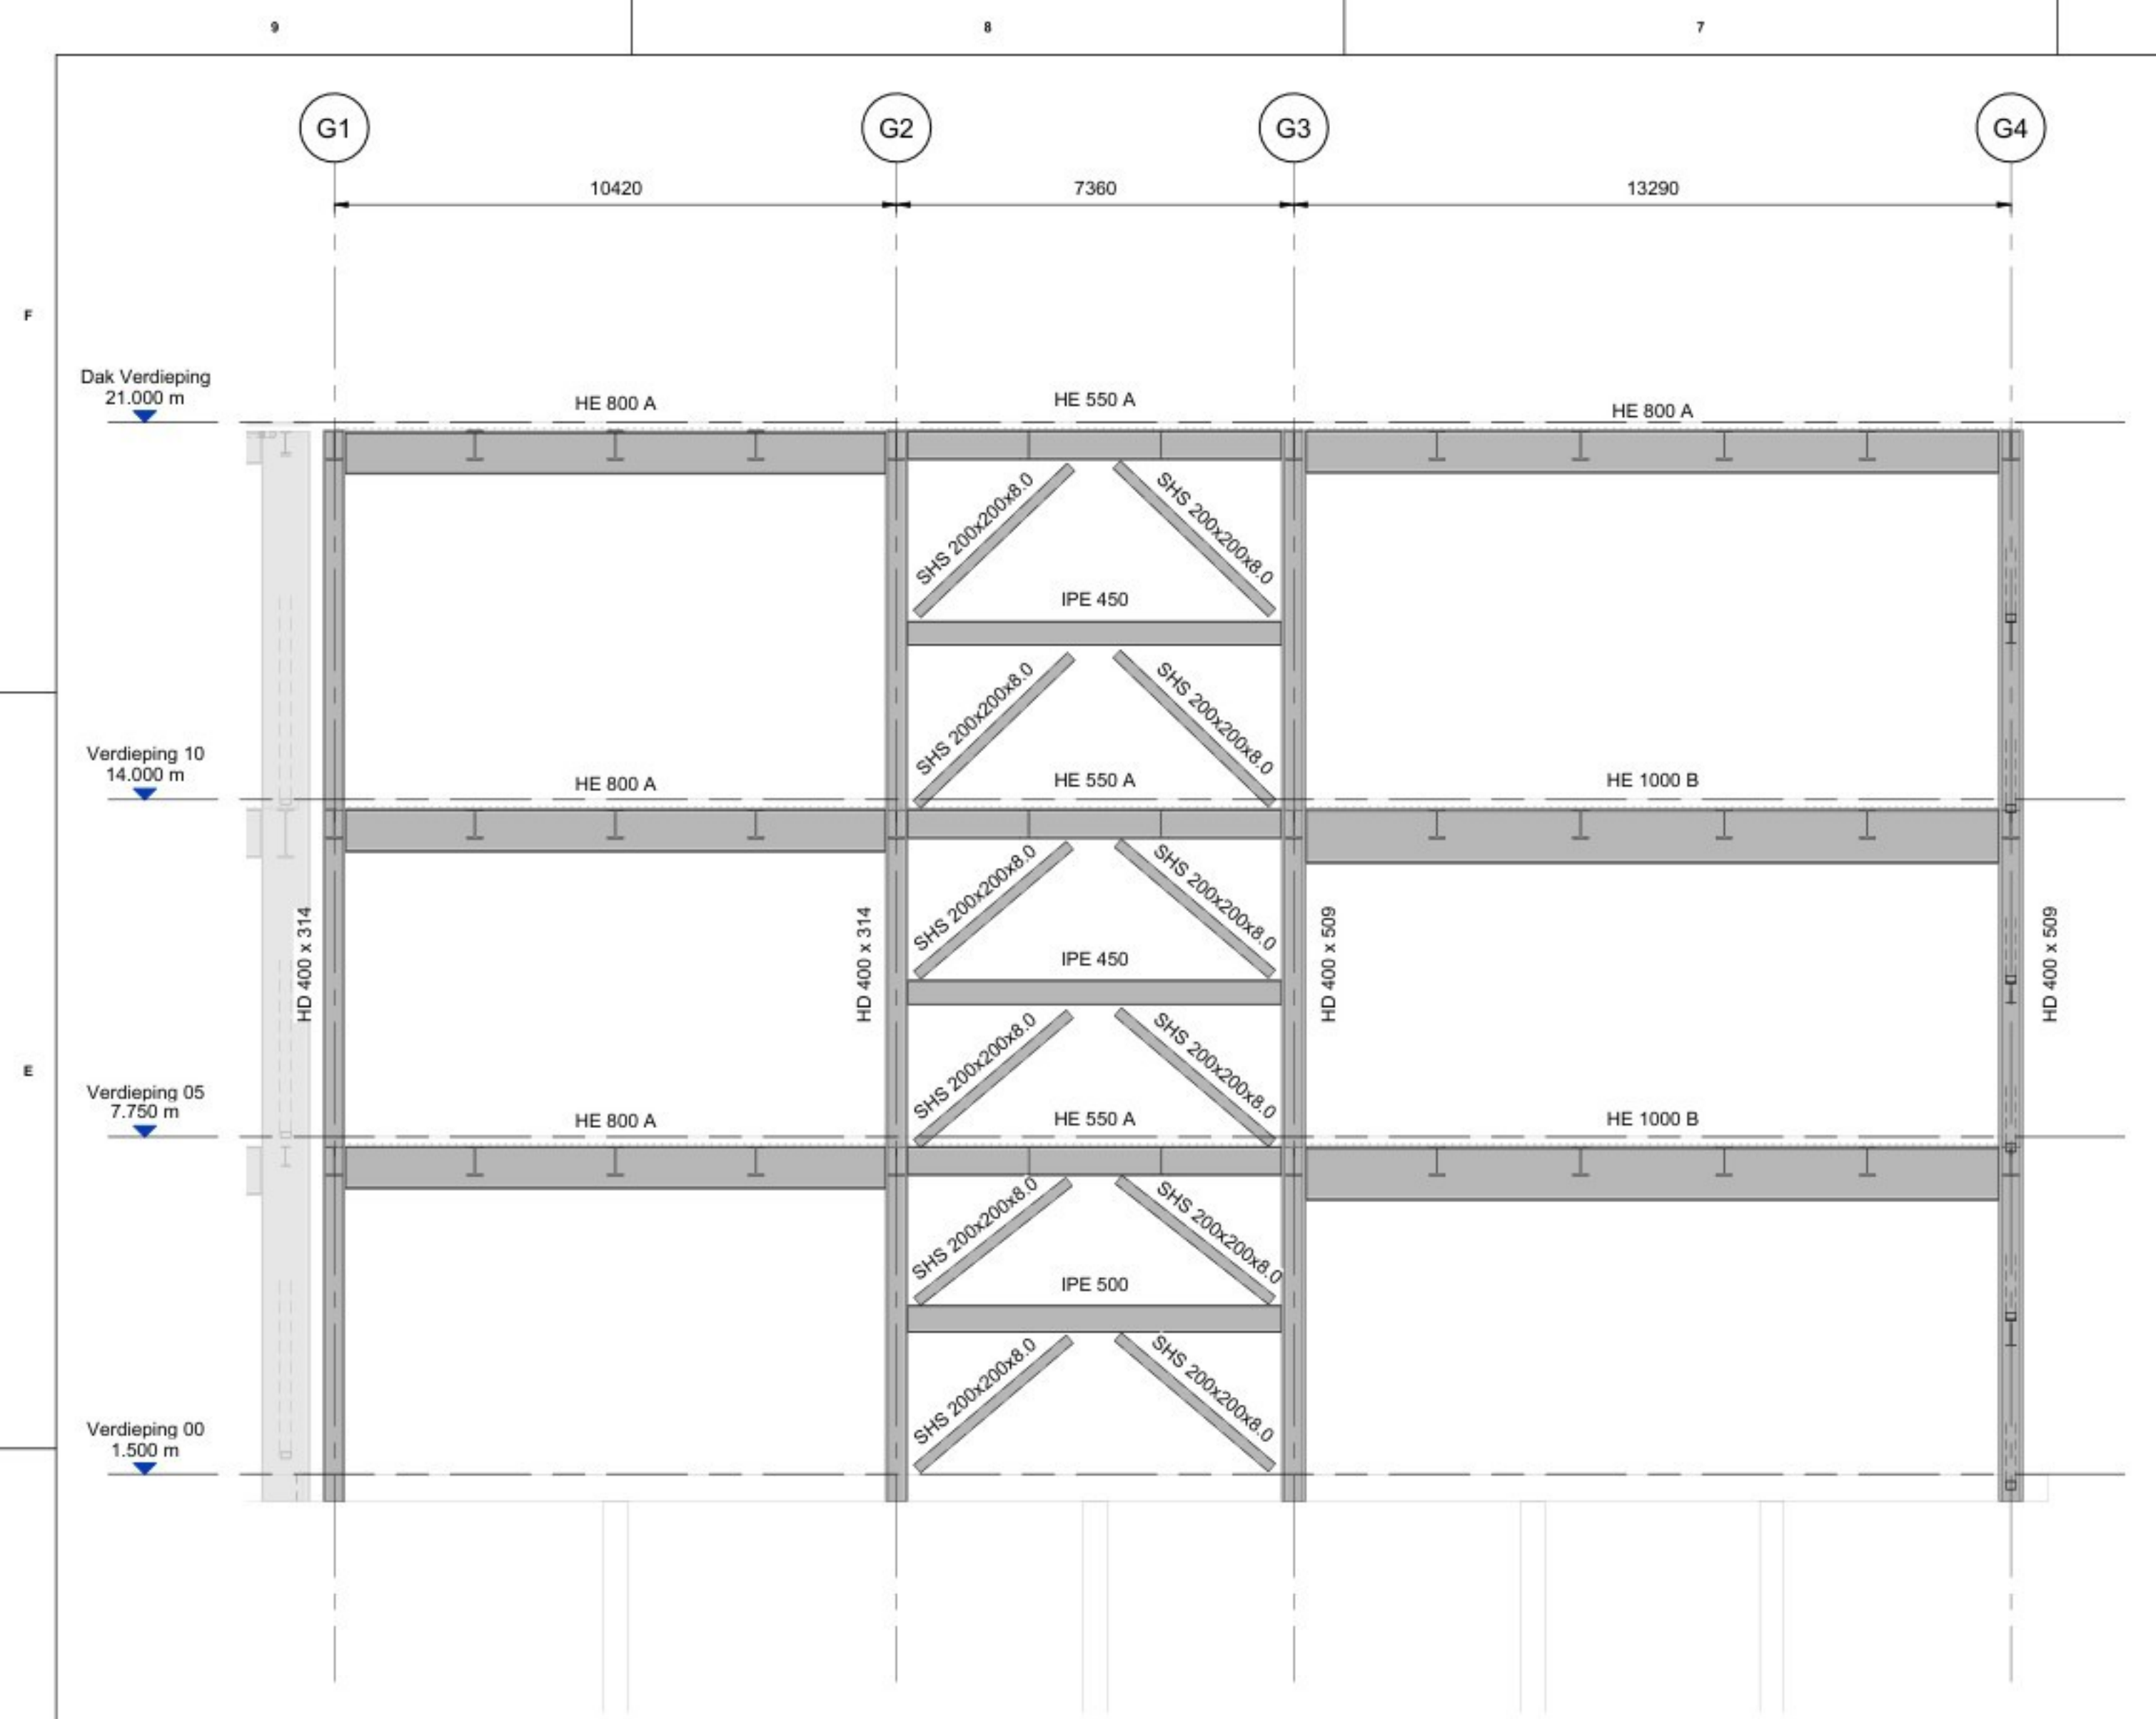


DOORSNEDE AS GA
SCALE 1 : 100

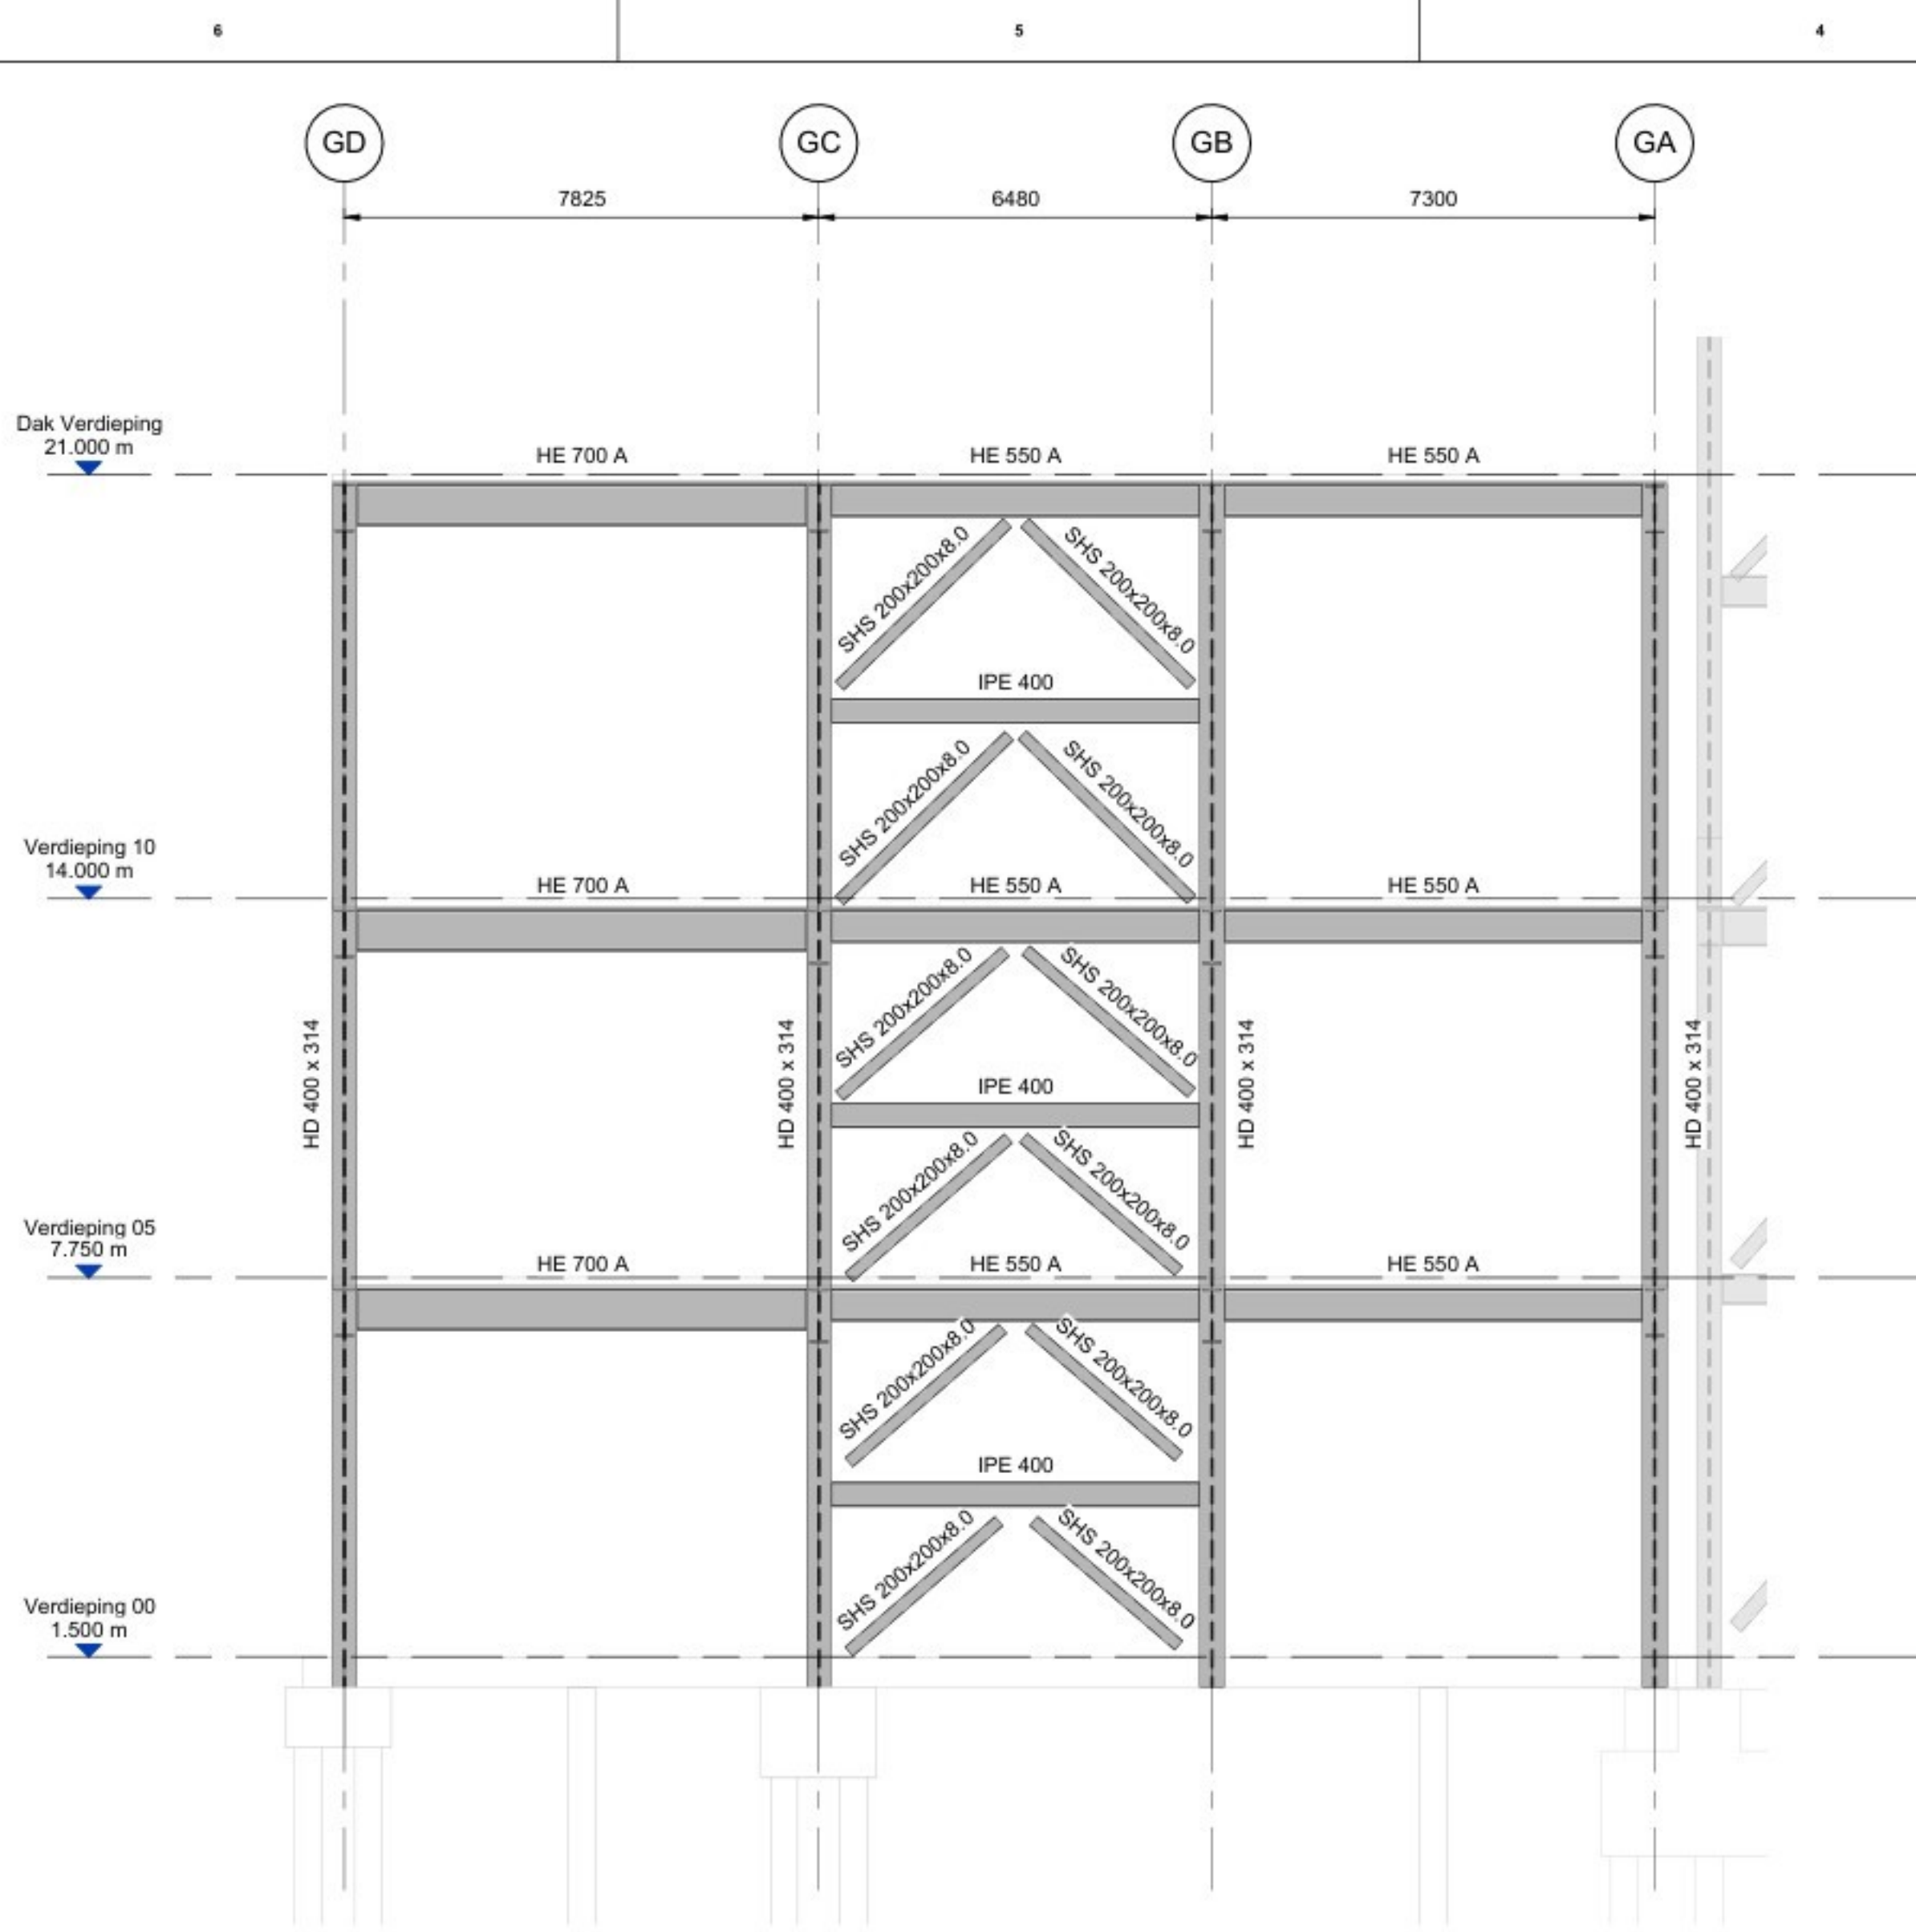


DOORSNEDE AS G1
SCALE 1 : 100

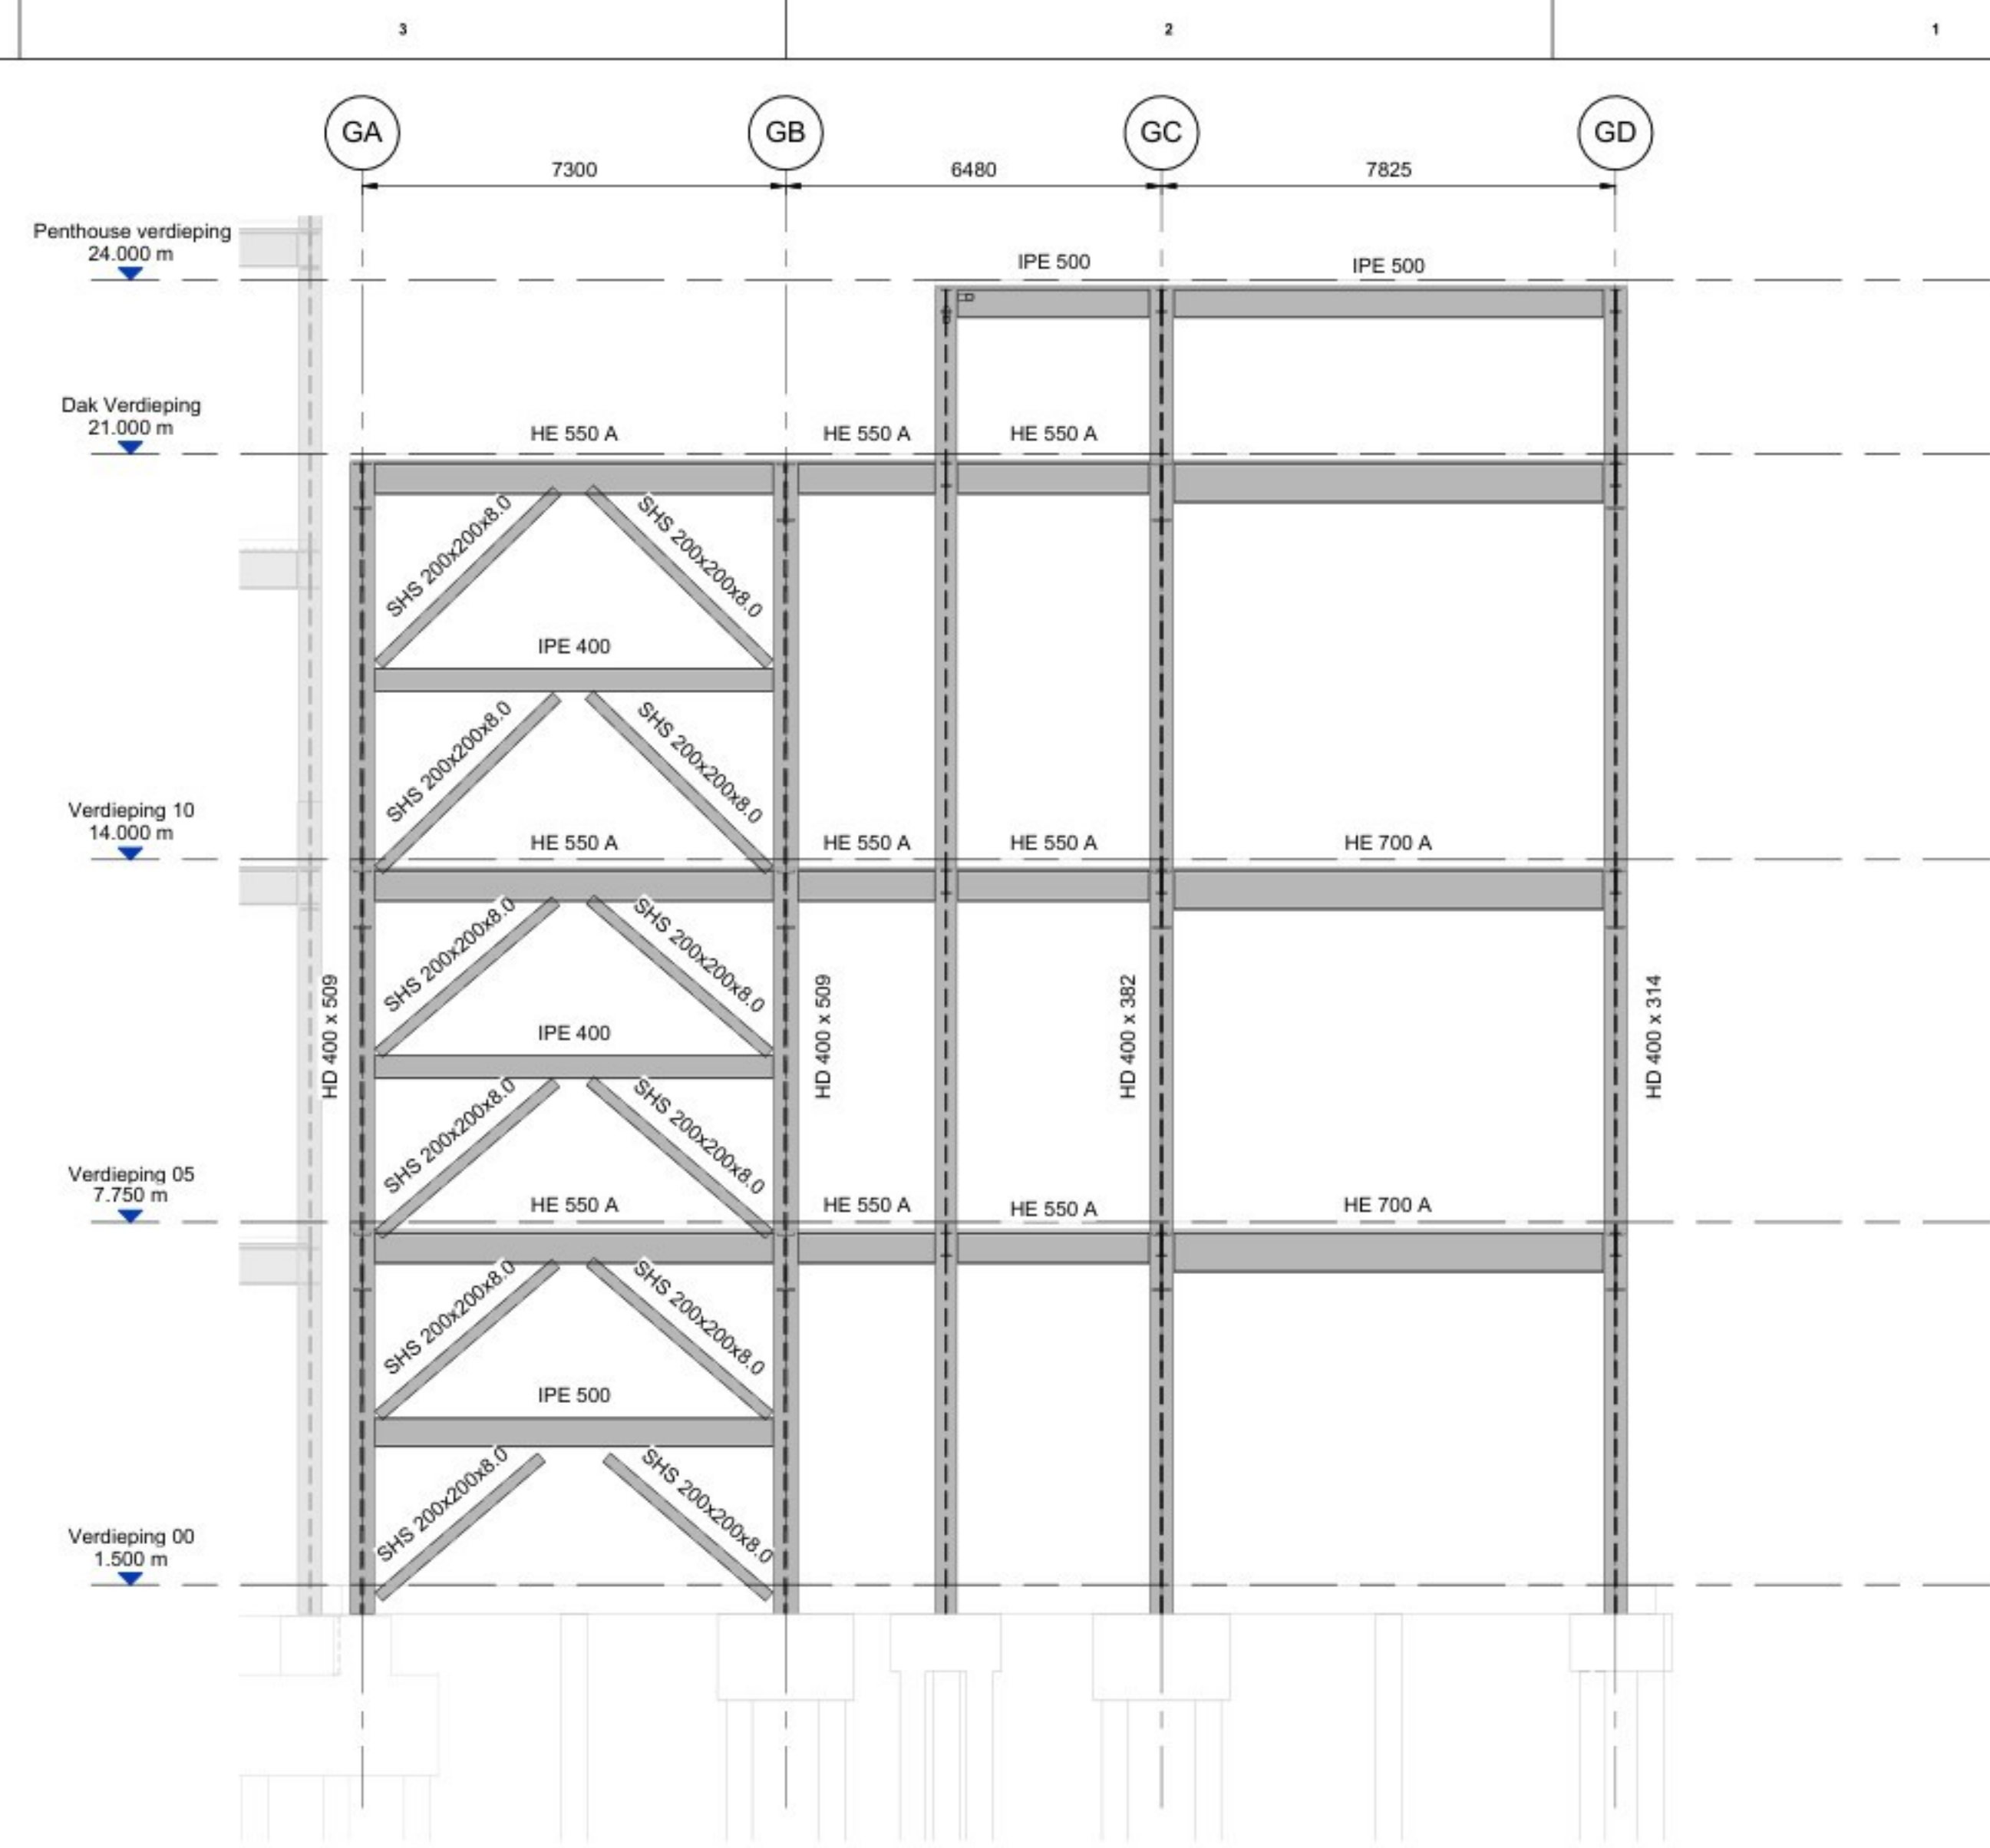


DOORSNEDE AS G4
SCALE 1 : 100

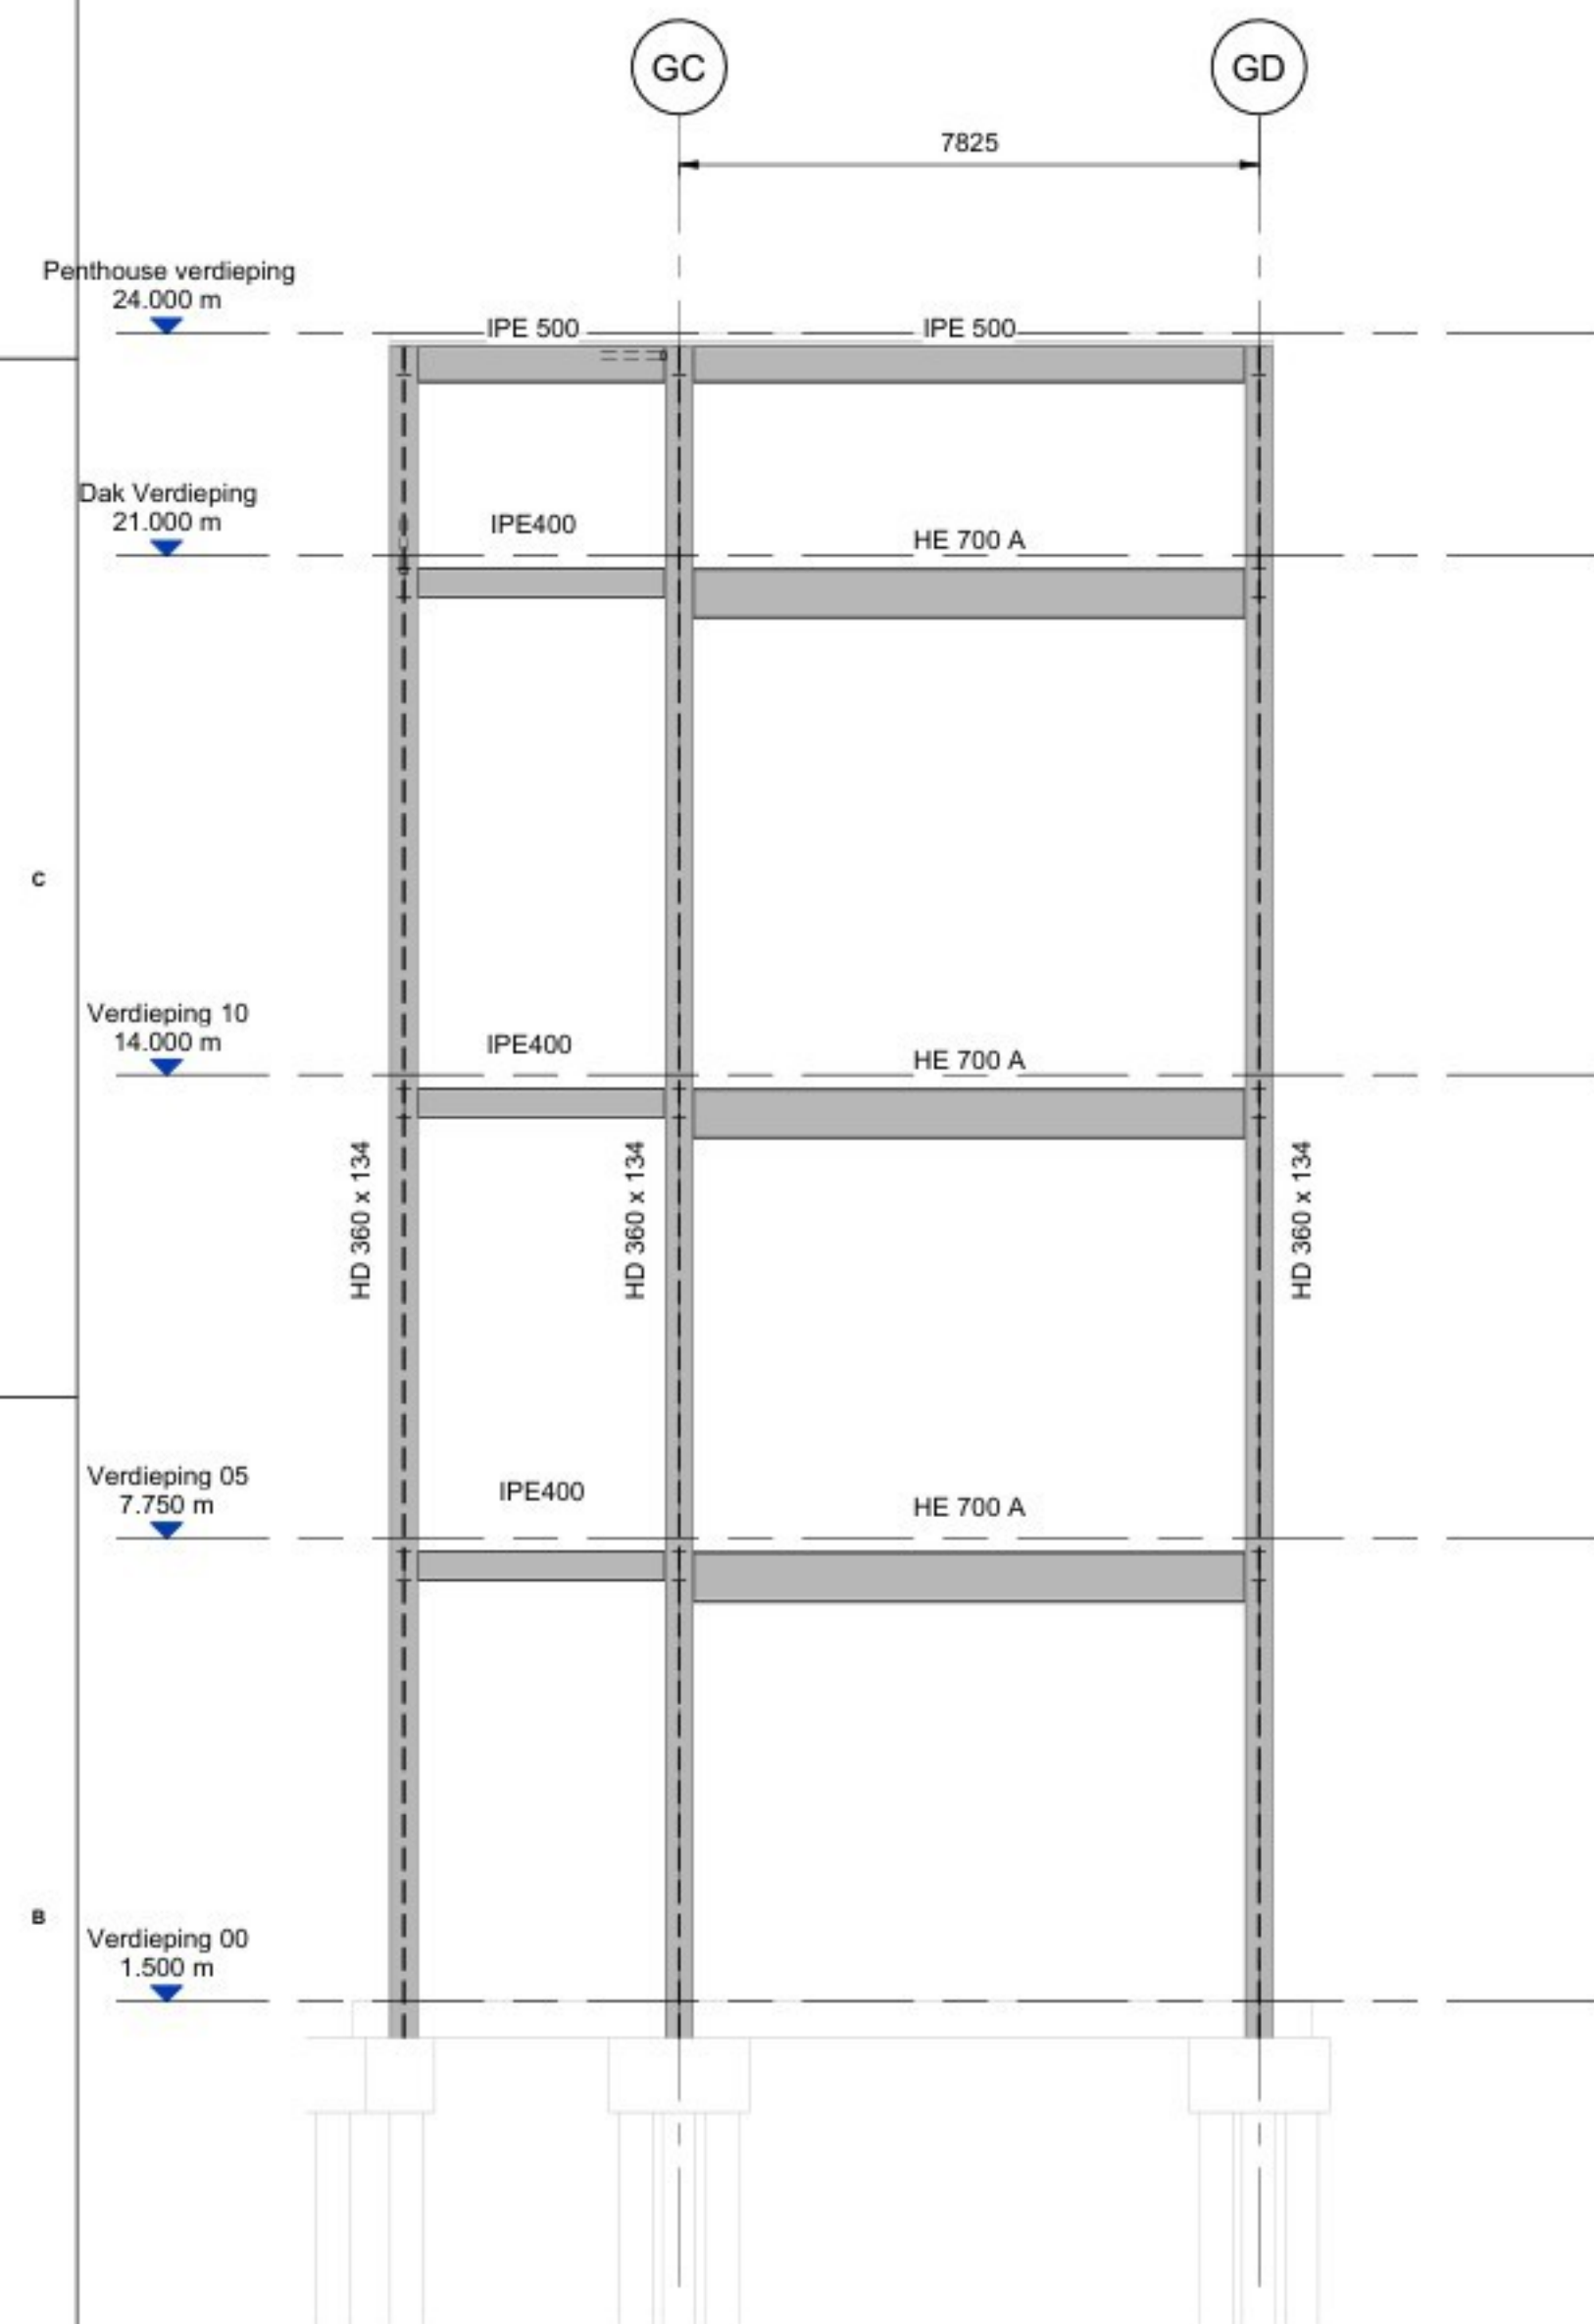

DOORSNEDE AS G5
SCALE 1 : 100

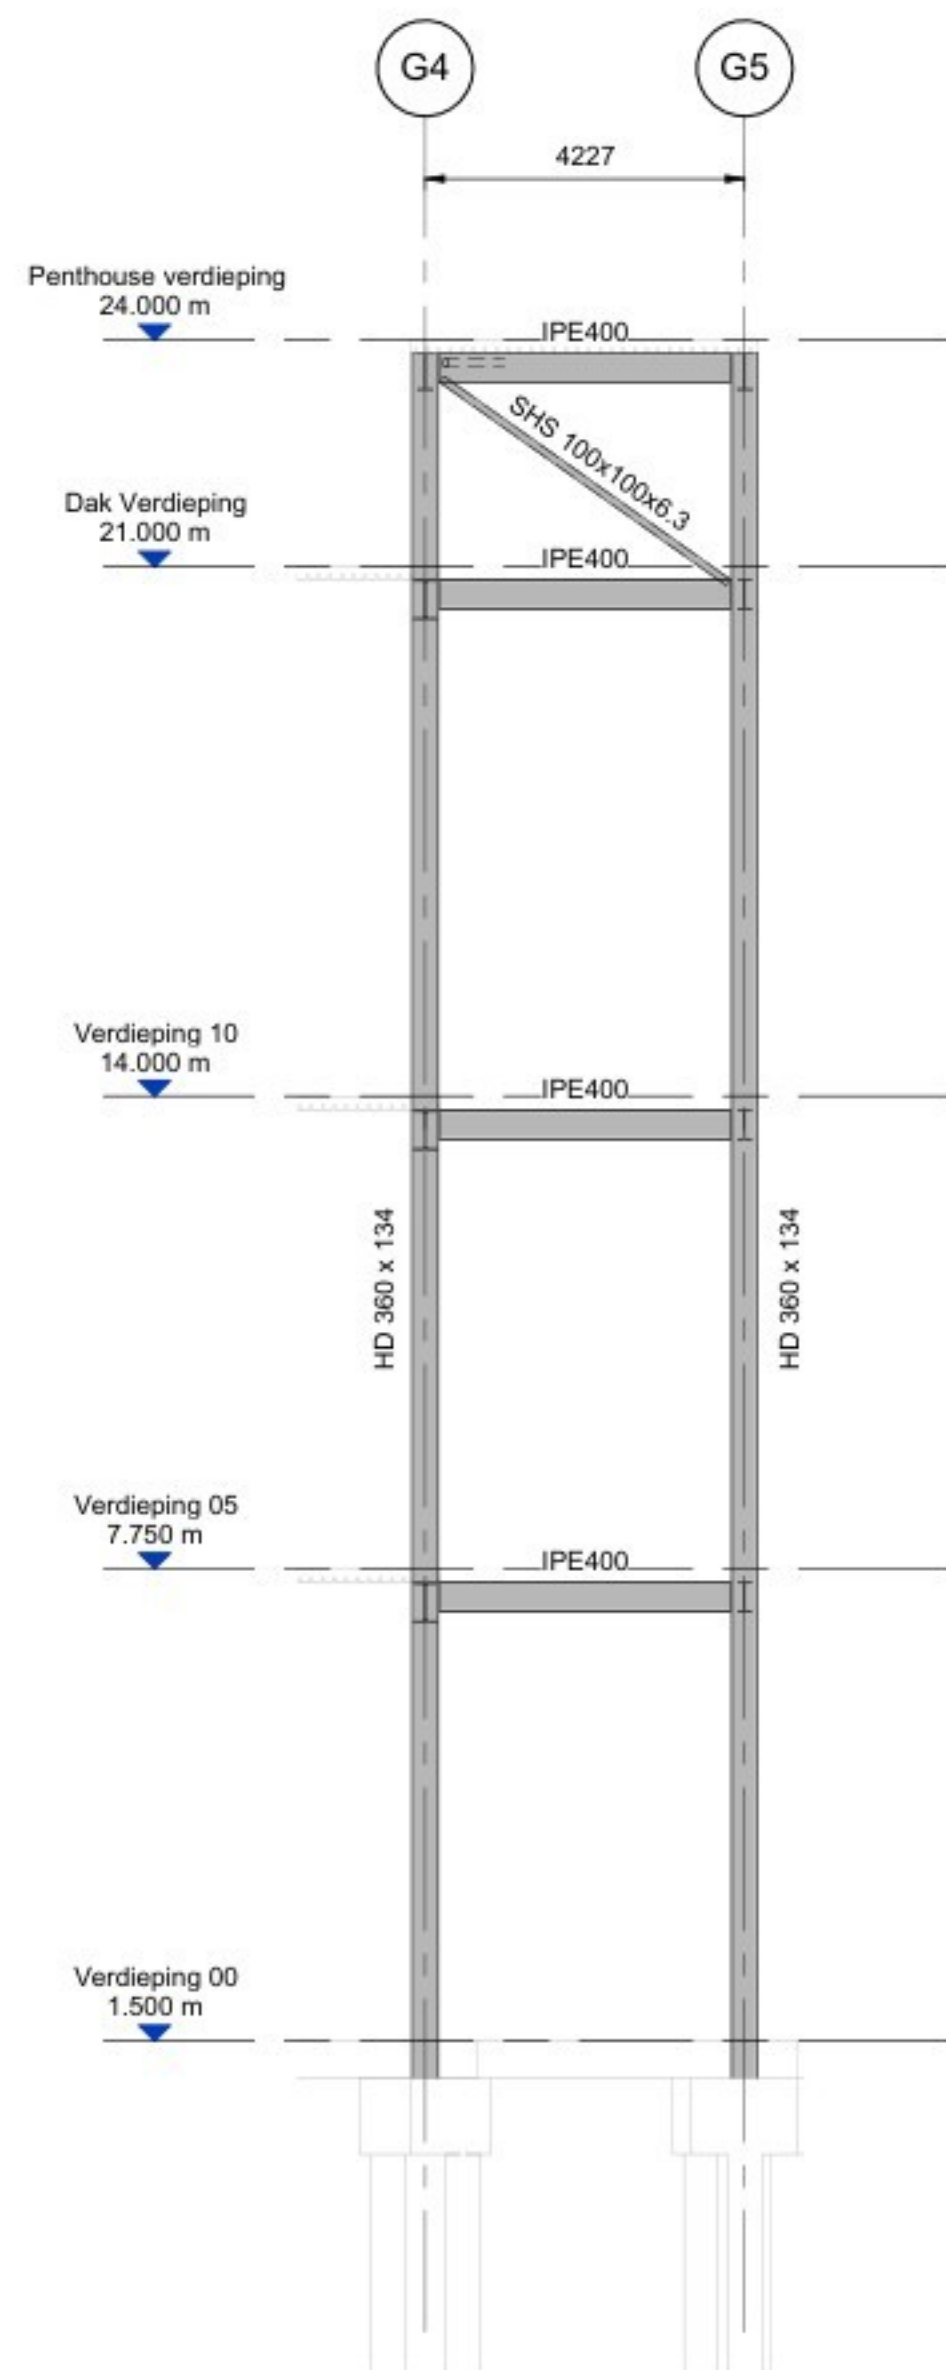


DOORSNEDE TUSSEN AS GC EN GB
SCALE 1 : 100

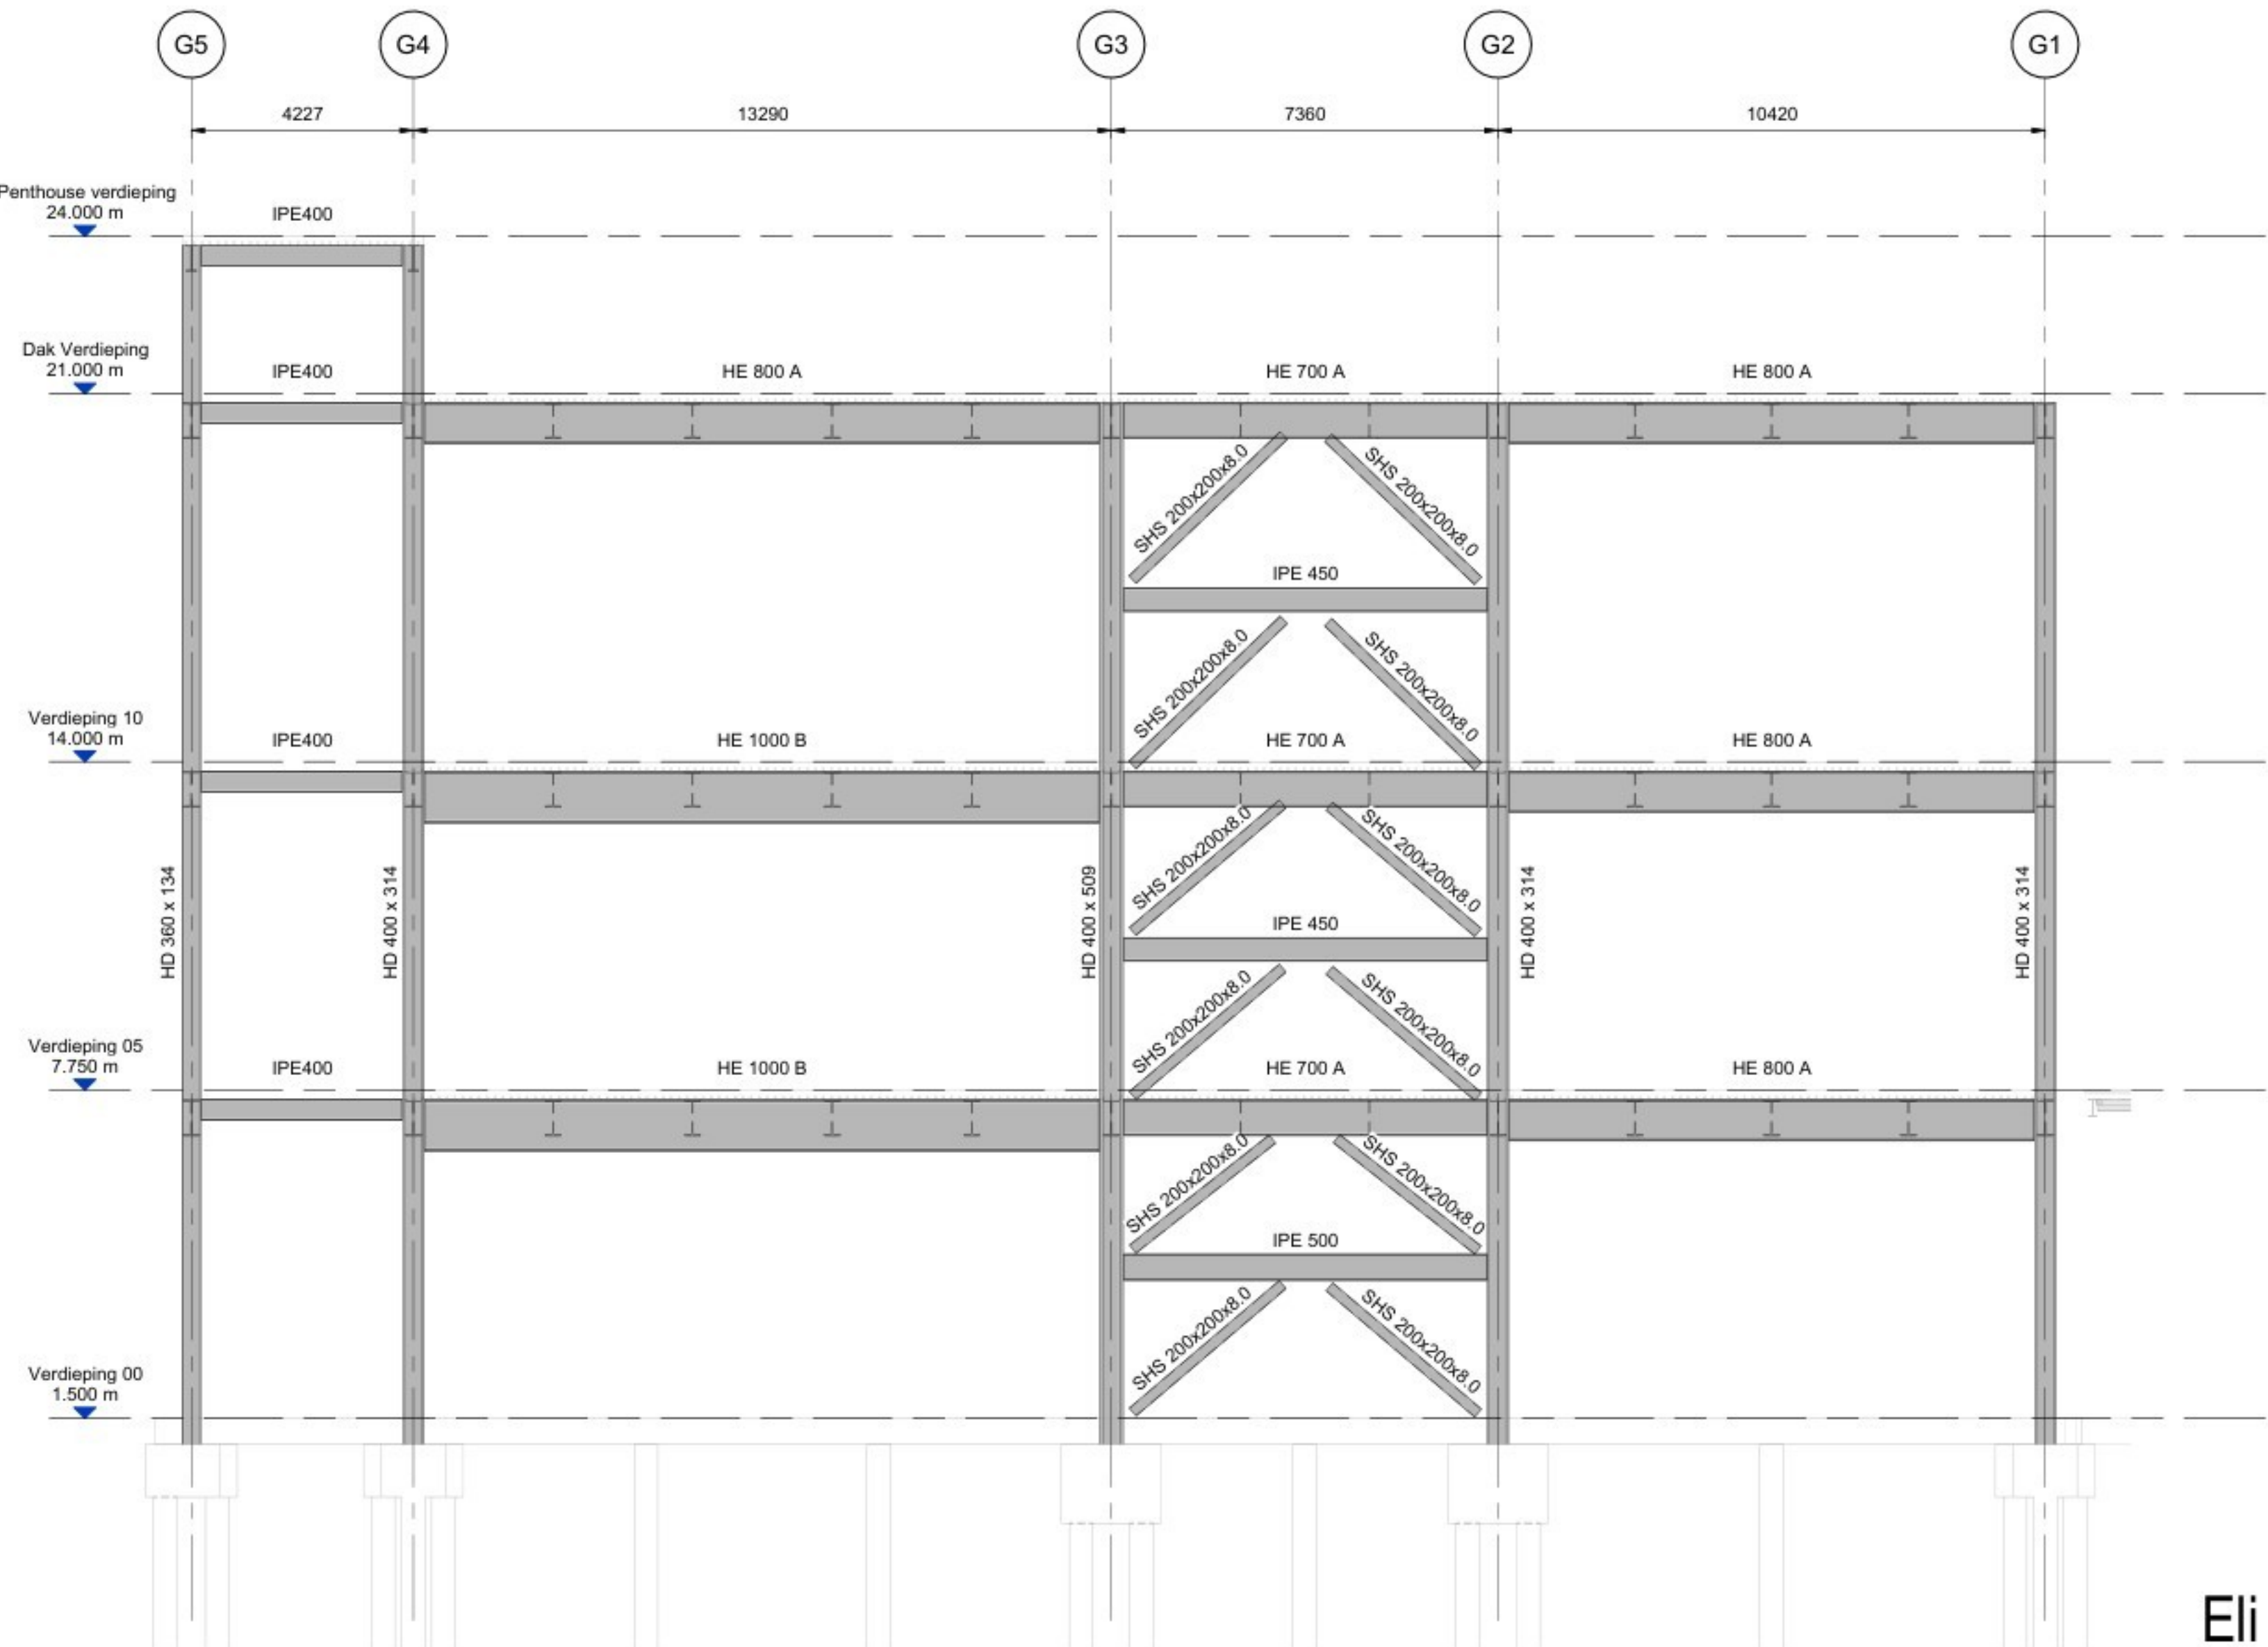

DOORSNEDE AS G3
SCALE 1 : 100

- algemene opmerkingen
- Alle maten in mm
 - Peil n.t.b., alle niveau's uitgezet t.o.v. N.A.P.
 - Brandwerendheidsklasse hoofddraagconstructie = 60 minuten
 - Staalkwaliteit: S355JR binnen en S355J0 buiten (tenzij anders aangegeven)
 - Staalkwaliteit: S355J2H binnen en S355J0H buiten voor kokers en buizen, warmgevormd (temp. 920°C)

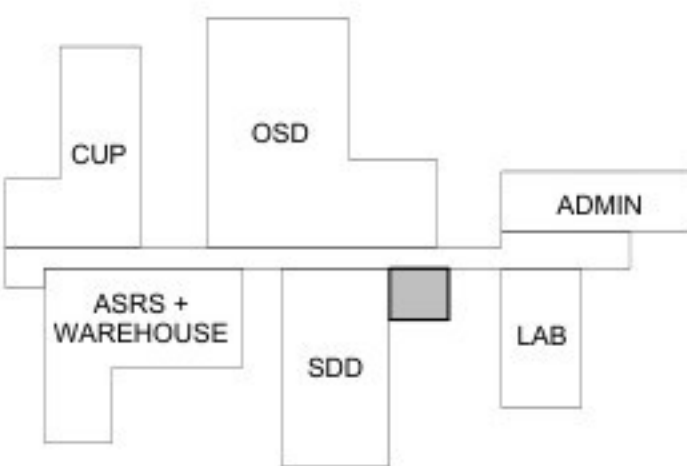

Eli Lilly te Katwijk



DOORSNEDES - BOUWAANVRAAG

LED24 GOWNING

SYSTEM TYPE		EDFCEBUILDING		LEVEL/FLOOR	
NA		LED24		NA	
SUB DISCIPLINE		LOCATION CODE		ROOM	
AI		NA		NA	
CRITICAL QUALITY		ENTERPRISE GROUP		DRAWING INTENTION	
NO		API		PROJDOC	
CRITICAL BUSINESS		EQUIPMENT CLASSIFICATION		ALTERNATE DOCUMENT ID	
YES		NA		NA	
CRITICAL RISK		VENDOR		DOCUMENT ID	
NO		NA		LED24-SF-00010030	
NON-CRITICAL		ENGINEERING AGENCY DOC ID			
NO		JPI NUMBER			

Opmerking Van Rossum:
-De verantwoordelijkheid voor het constructieve ontwerp berust bij Jacobs Engineering.
-Van Rossum heeft de tekeningen van Jacobs vertaald en geschikt gemaakt voor de aanvraag omgevingsvergunning.
-Tekening op basis van tekeningen en modellen Jacobs Engineering 16-03-2026.