
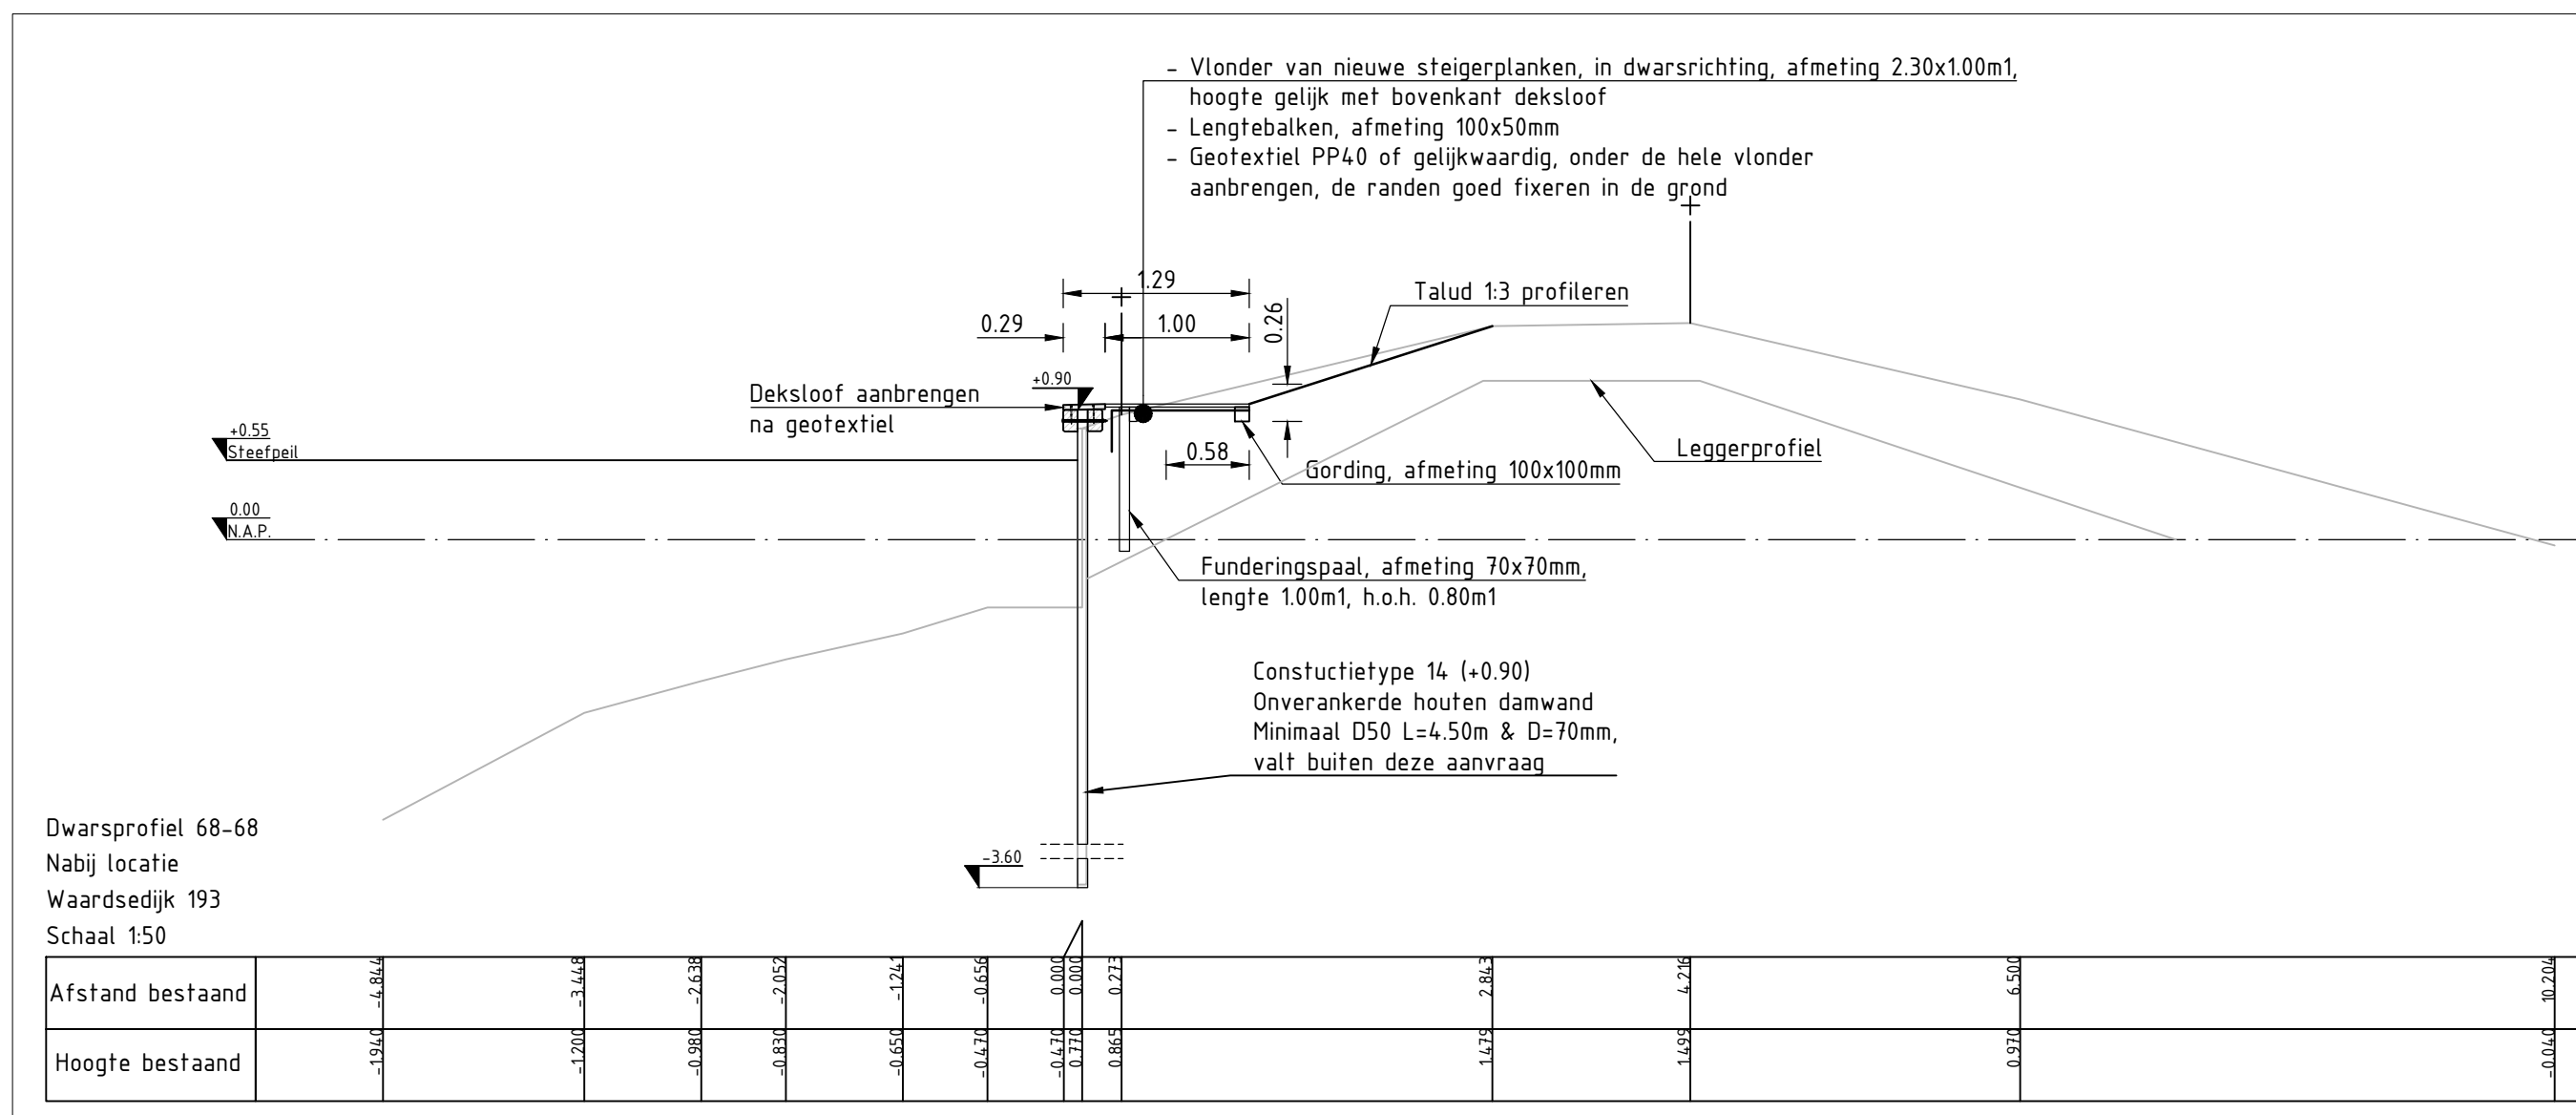
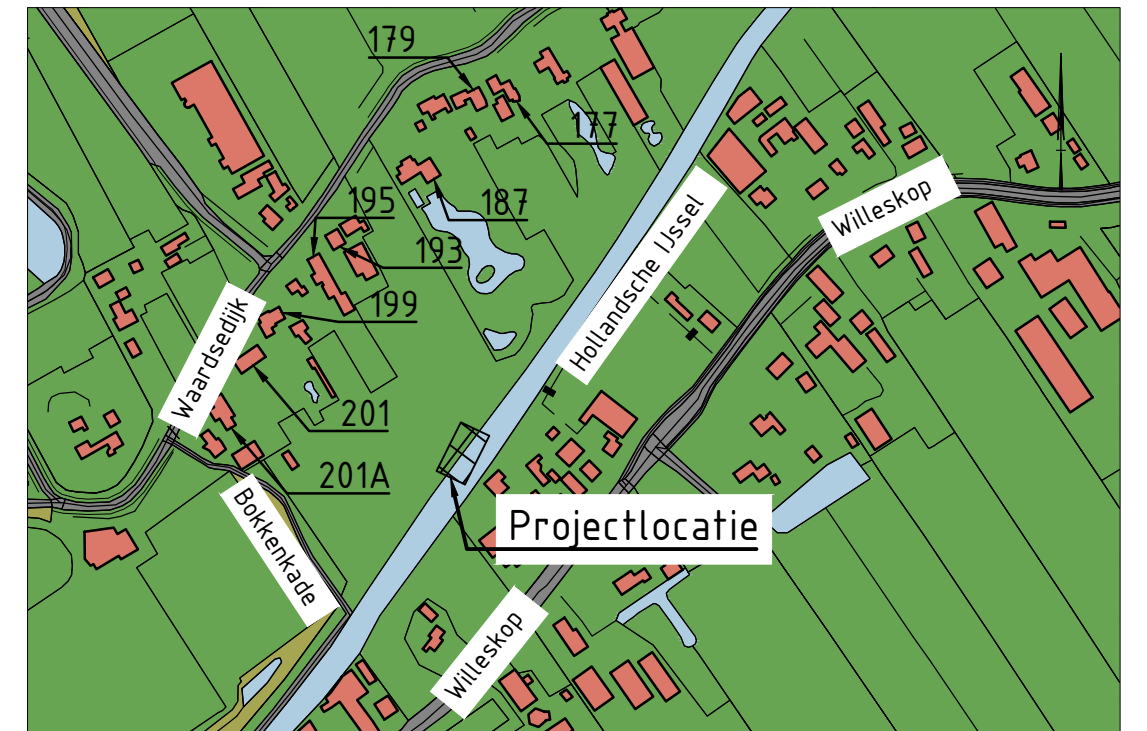
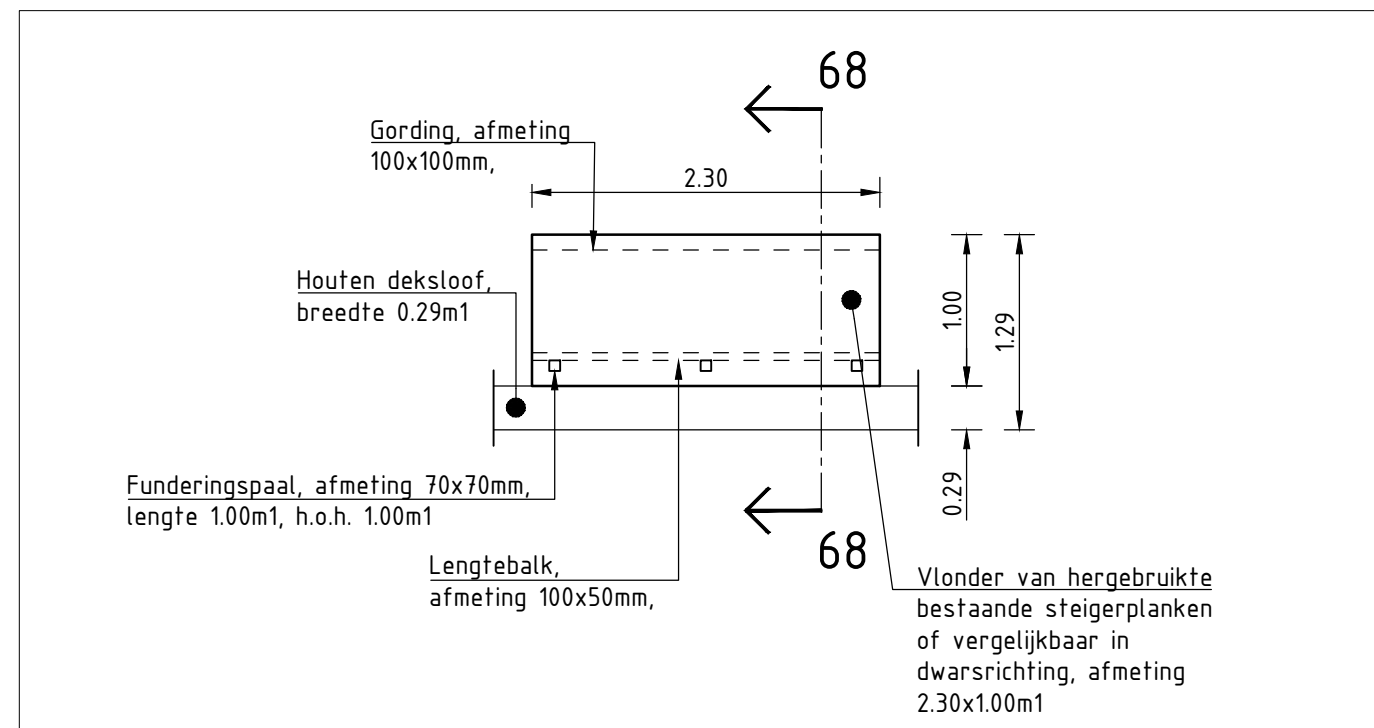


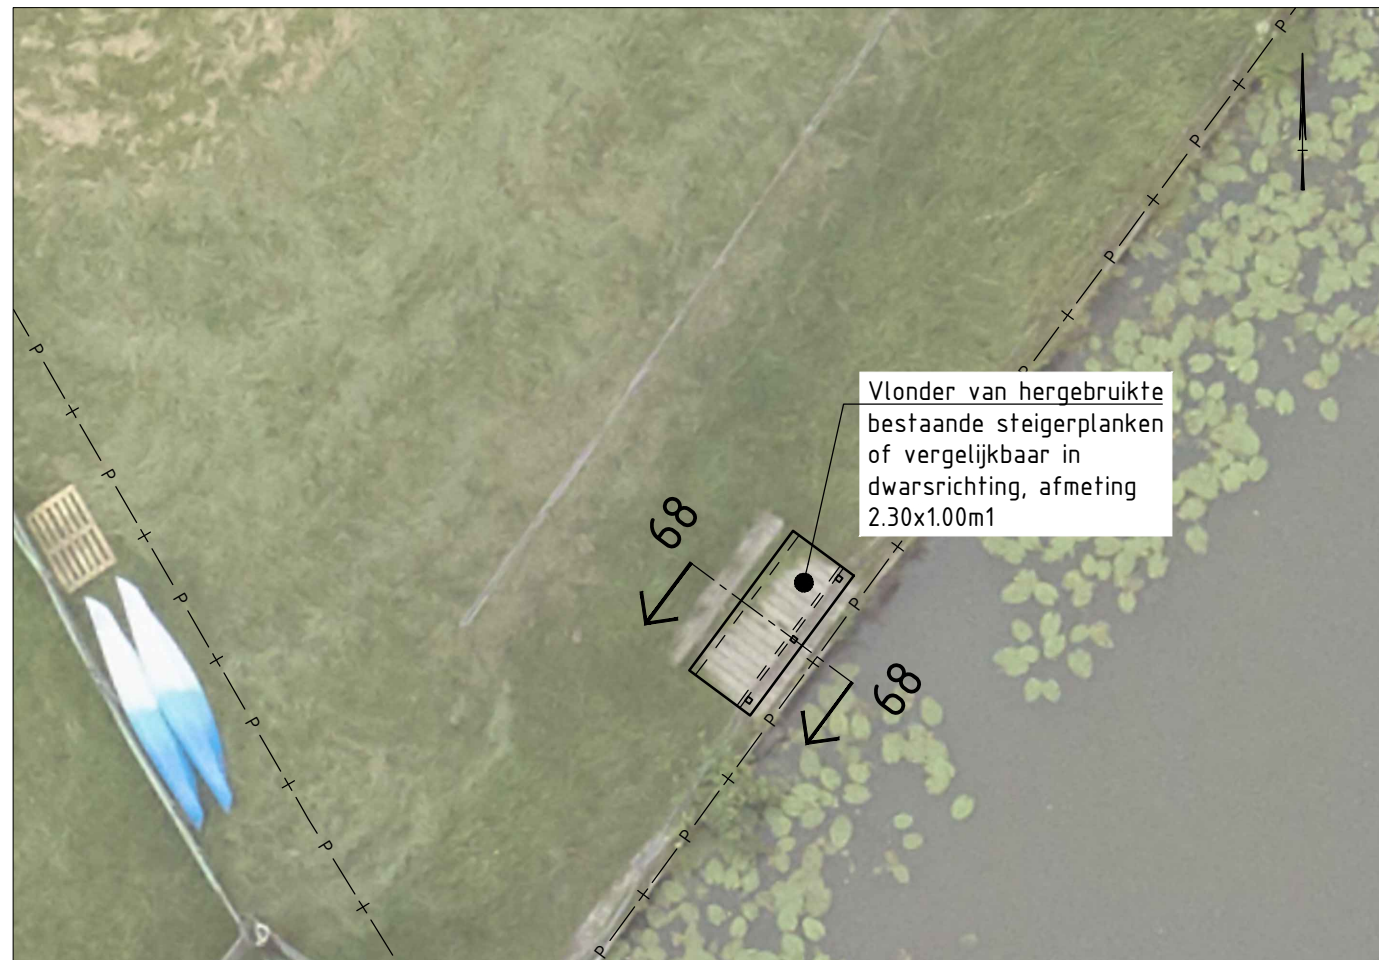

Dwarsprofiel 68-68,
schaal 1:50

BIJBEHORENDE TEKENINGEN

BRON

Luchtfoto: Ingevoegen door BOOT in 2023
Topografie: Basisregistratie Topografie (BRT) TOP10N: [PDOK] mei 2025
Inmeting: dwarsprofielen ingemeten door BOOT d.d. 24-10-2023

ALGEMEEN

Maatvoering in meters, tenzij anders aangegeven.
Peilmaten in meters t.o.v. N.A.P.
Hoeken in 360 graden tselst.
Coördinaten in meters t.o.v. Rijksdriehoekstelsel [EPSG 28992]
Maatvoering afgerond op cm. Doortelmaten kunnen hierdoor een cm afwijken.

C									
B									
A									
Versie	Wijziging	Datum	Getekend	Accoord					
Opdrachtgever						 HOOGHEEMRAADSCHAP DE STICHTSE RIJNLANDEN Bezoekadres Poldermolen 2 3994 DD Houten  030-6345700  post@hdrs.nl  www.hdrs.nl			
Project									
Dijkverbetering Gekanaliseerde Hollandsche IJssel-Noord									
Onderdeel									
Waardsedijk 193 te Montfoort									
Bovenaanzicht, dwarsprofiel en situatie									
Objectcode intern	Projectnummer	Documentnr. DMS	Tekeningnummer	Blad	Aantal	Versie	Datum		
	422114		422114-408-B5	1	1	_	12-03-2026		
Documentsoort	Bestek(ken)	Formaat	Schaal	Afdeling	Getekend	Akkoord	Projectfase	Vergunning ontwerp	Status
TEKENING	IJ.422114..10	A2	Zie tek.	IB	RKa	LRe			DEFINITIEF