


Westgevel

Zuidgevel




Oostgevel

Noordgevel

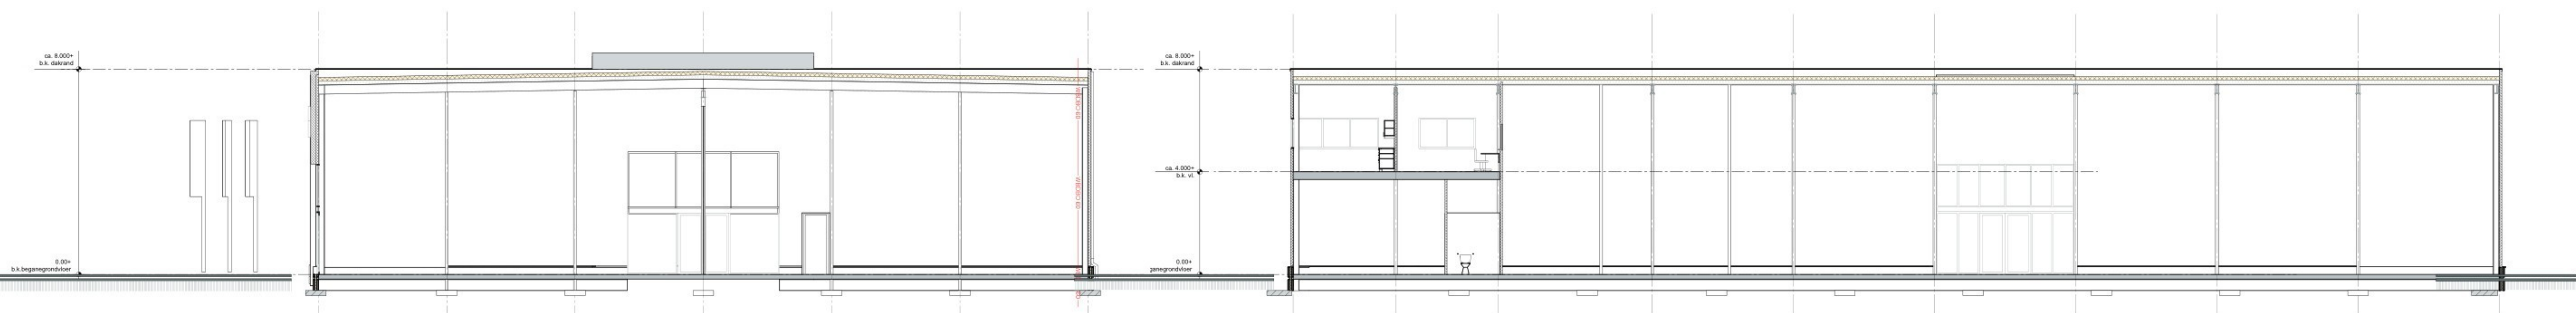


Doorsnede A-A

Doorsnede B-B

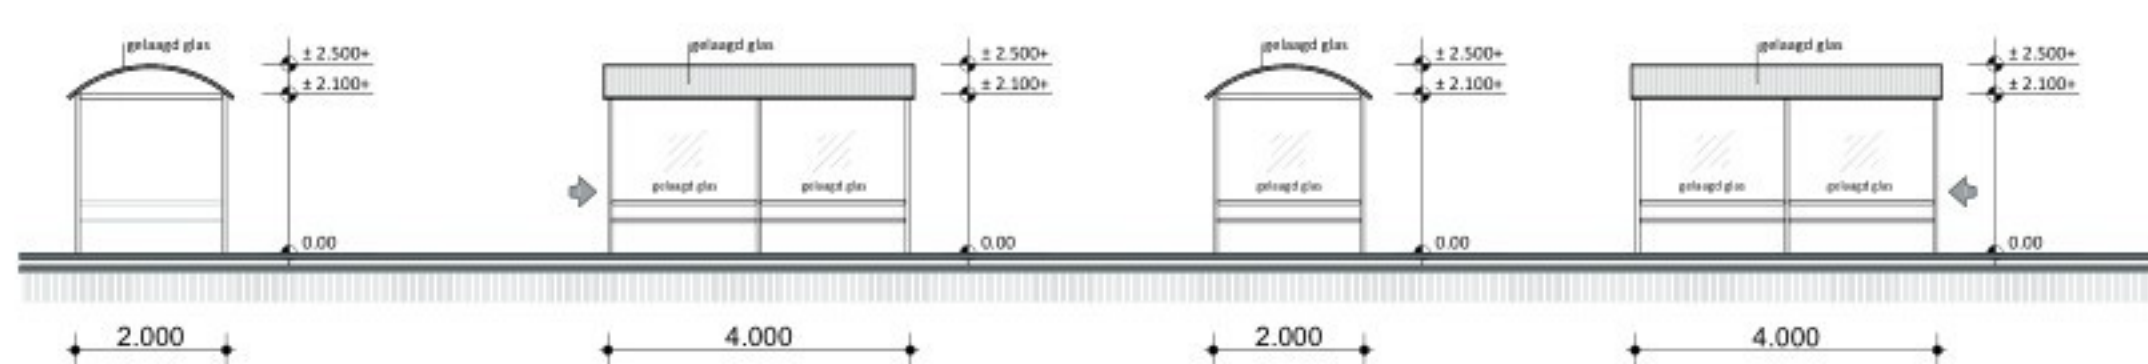

Winkelwagenopslag

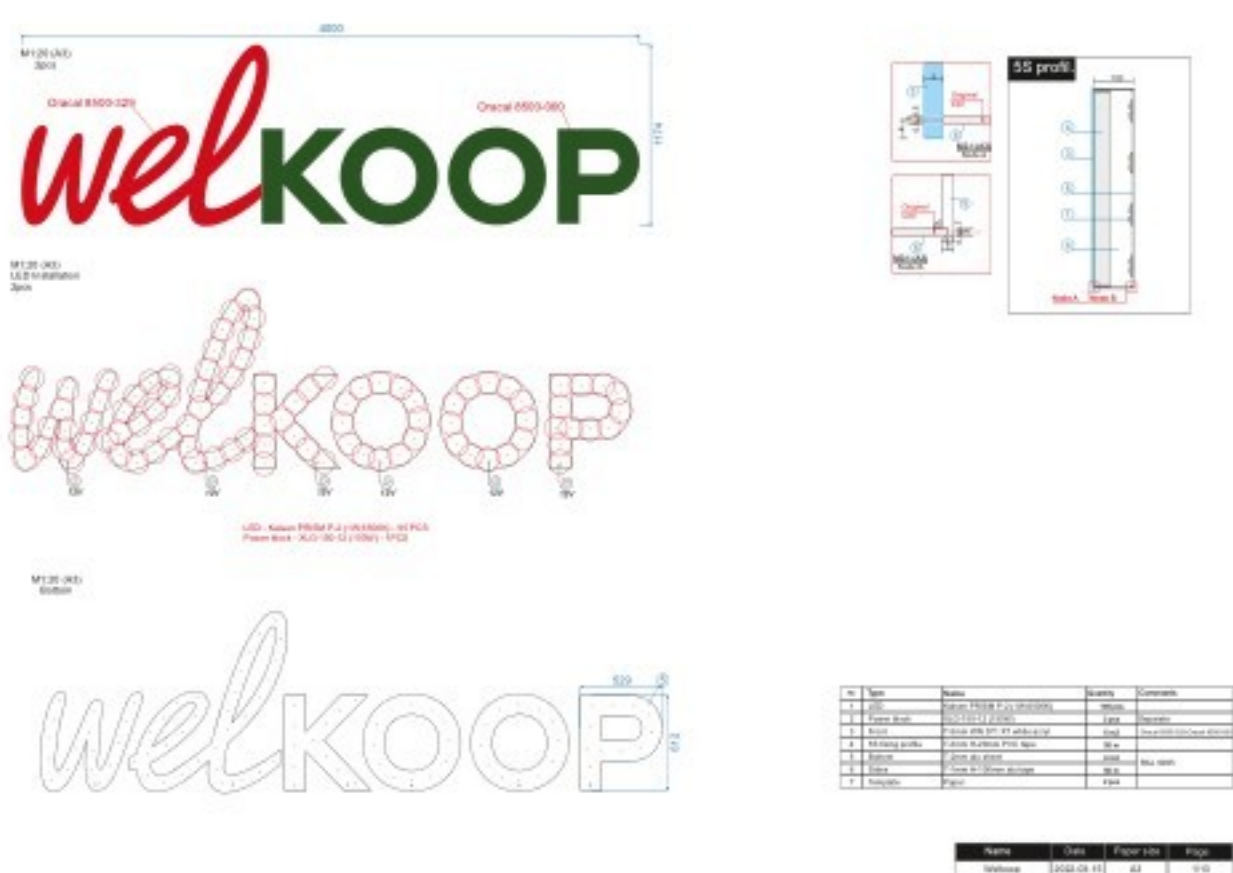

Schaal 1: 1000

Kadastrale gemeente: Gemert
Sectie: O
Perceel: 2971

betreft: Nieuwbouw Welkoop Winkel
gelegen aan de Mark 16, te Gemert

A-02 Gevels en Doorsnede

Werknummer: 2022-091	getekend: 25-08-2025	j.v.	g.w. D:	-	-
	g.w. A:	-	g.w. E:	-	-
	g.w. B:	-	g.w. C:	-	-
	g.w. C:	-	g.w. D:	-	-

schaal: 1:100
formaat: A0