

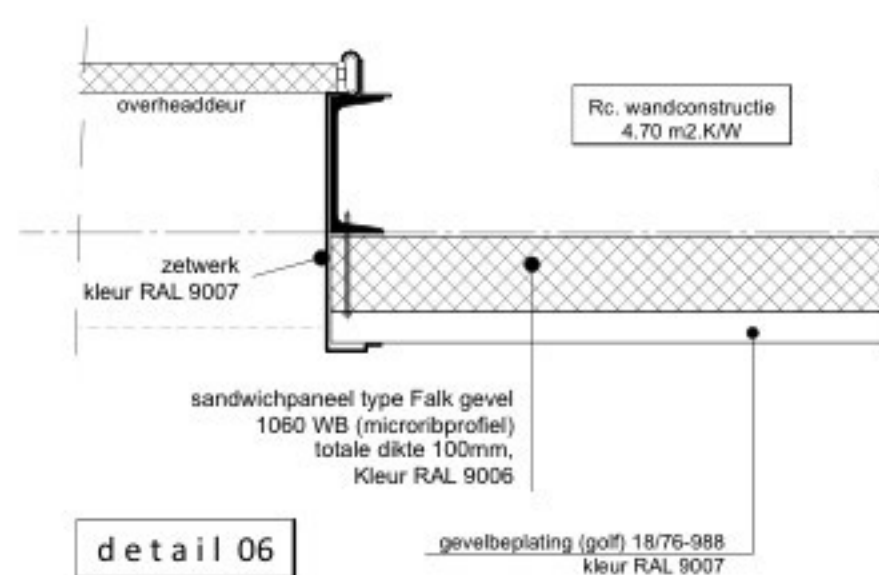
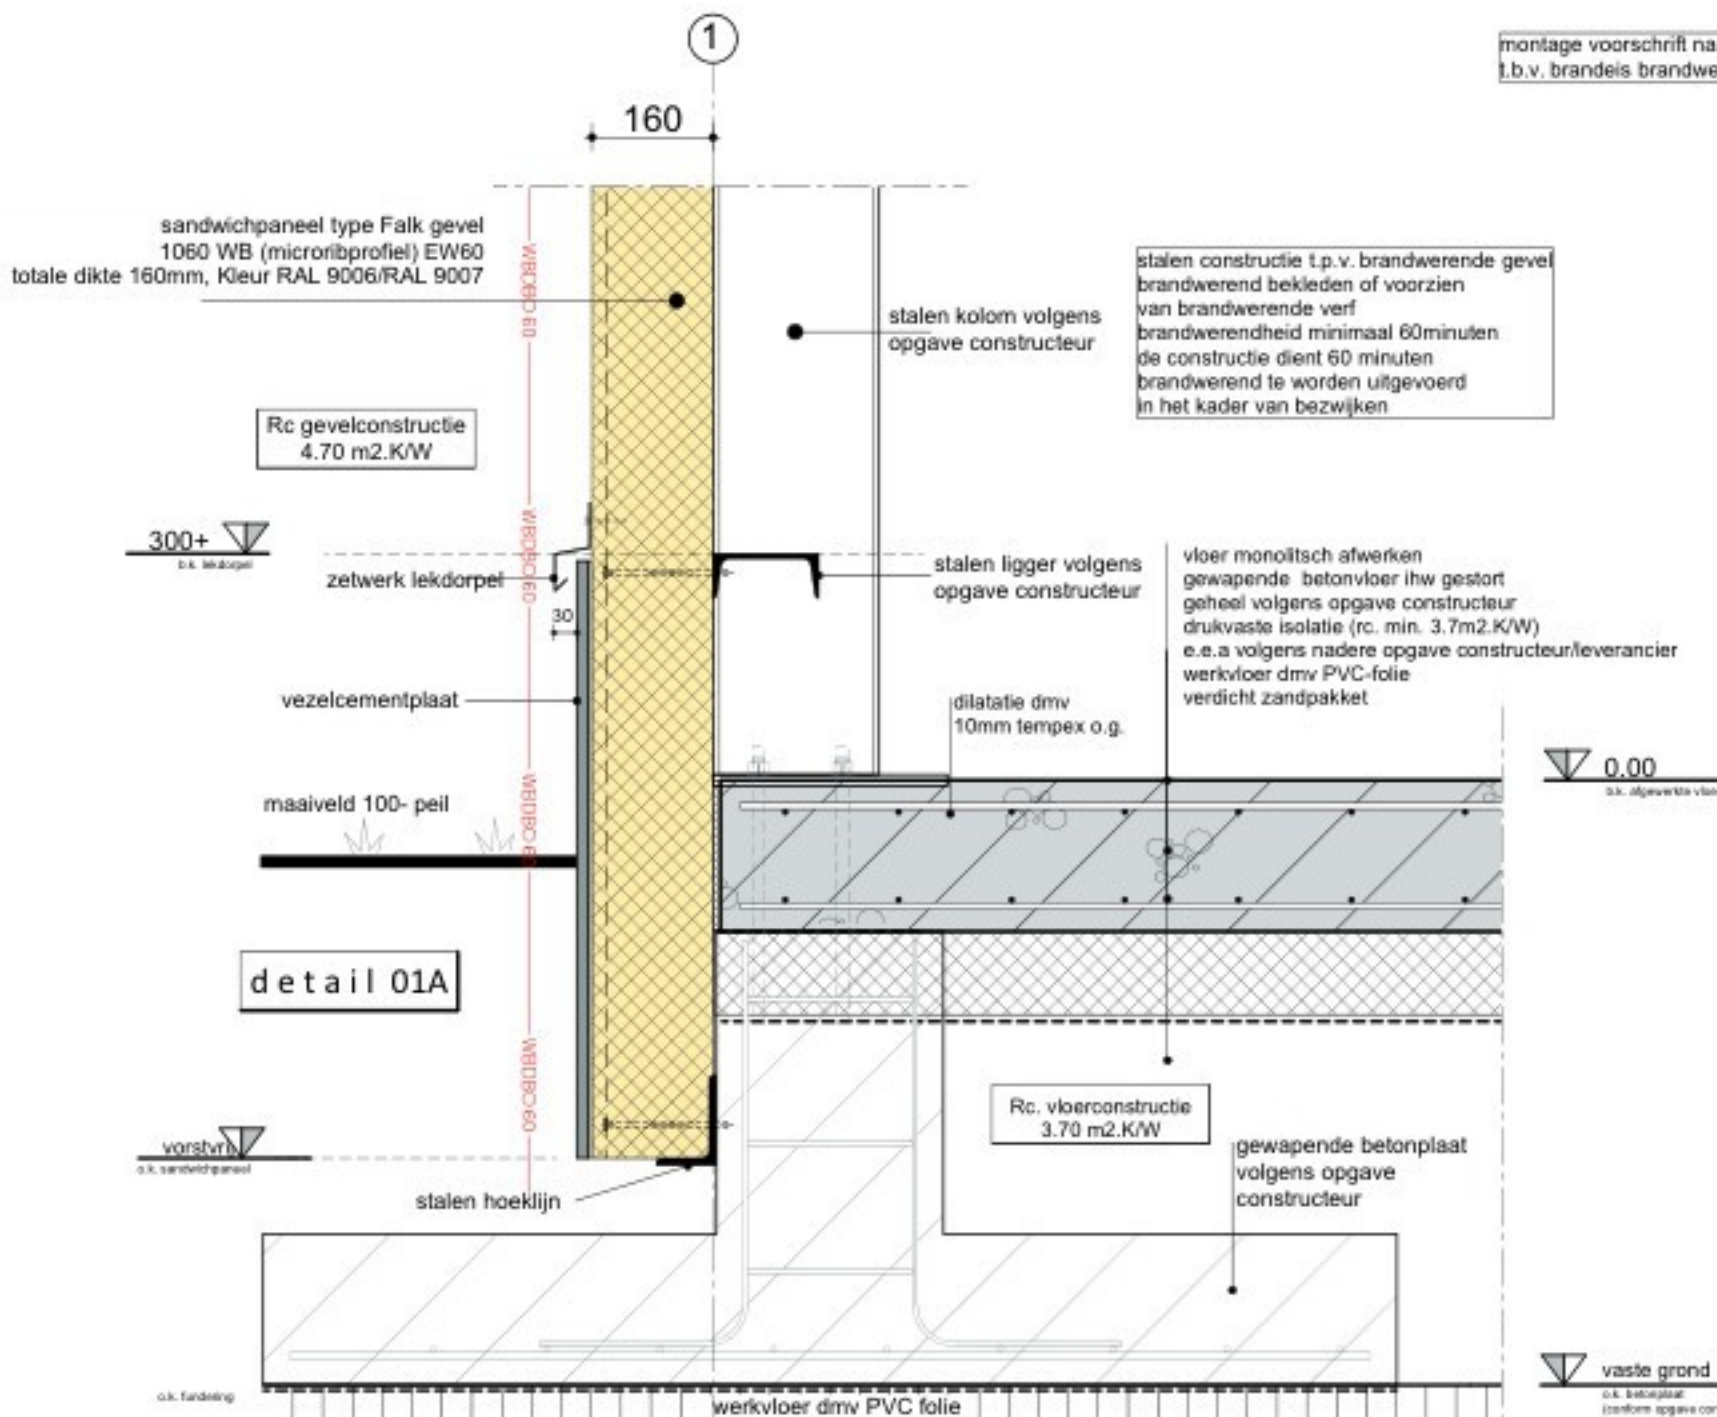
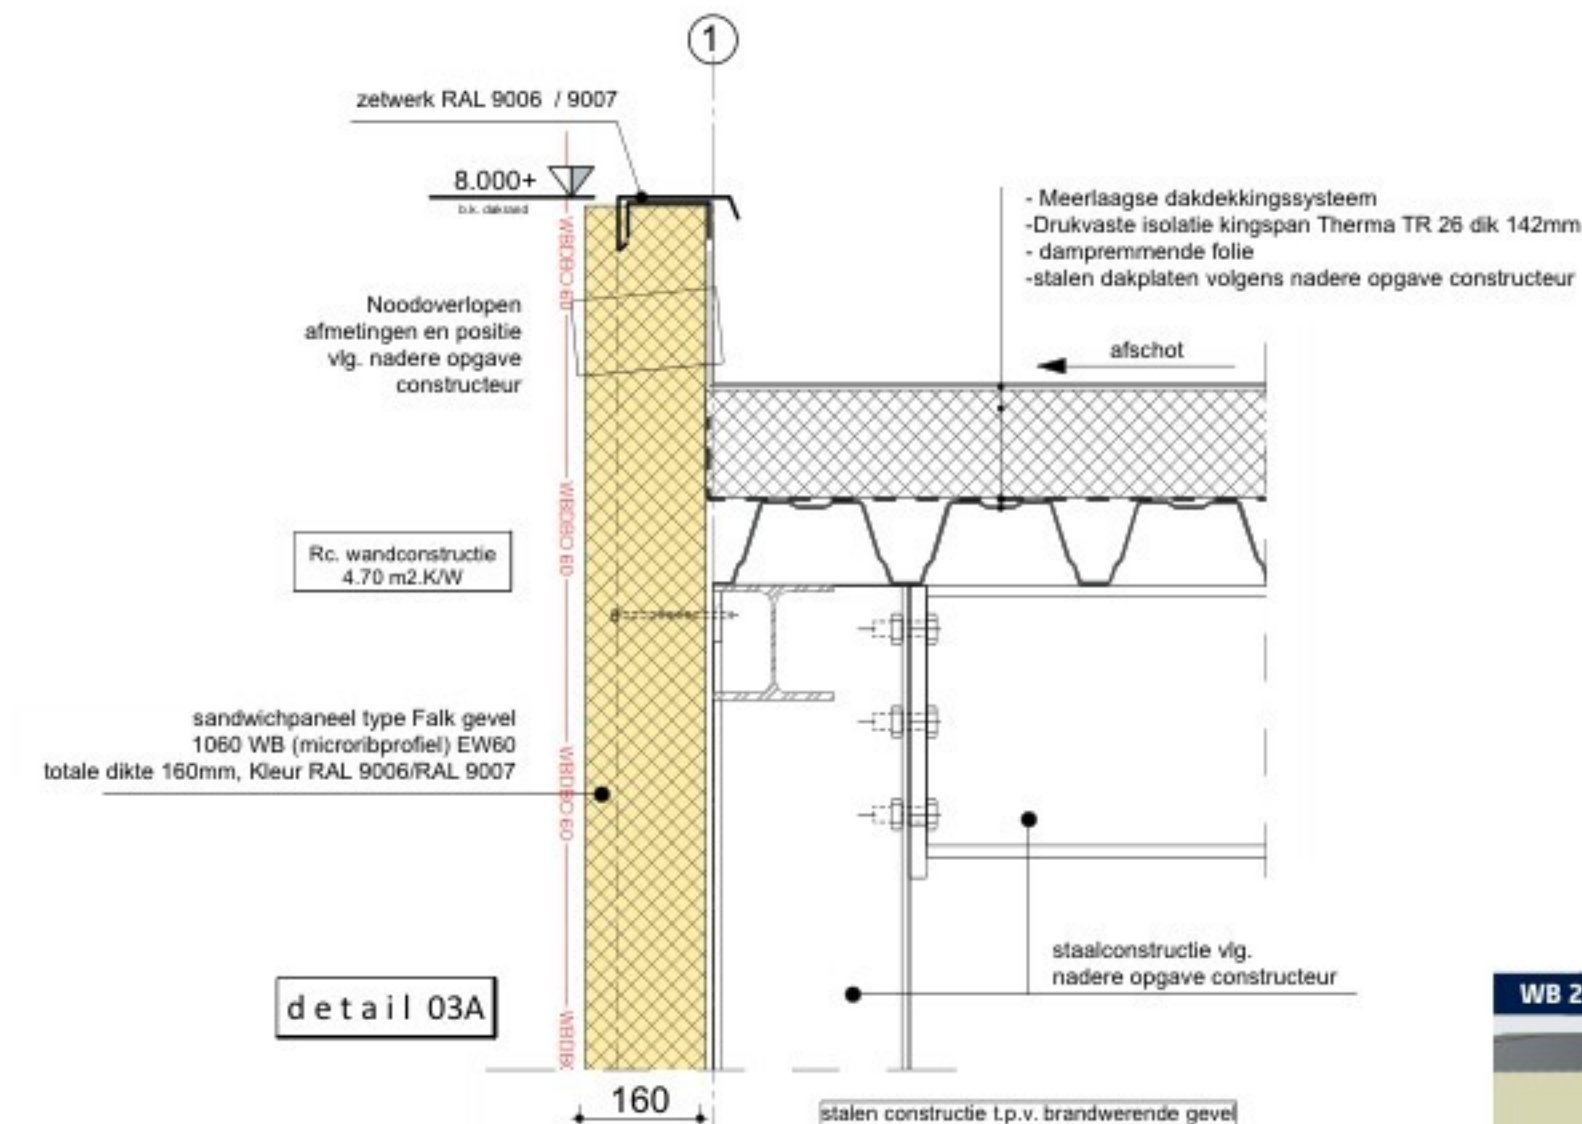
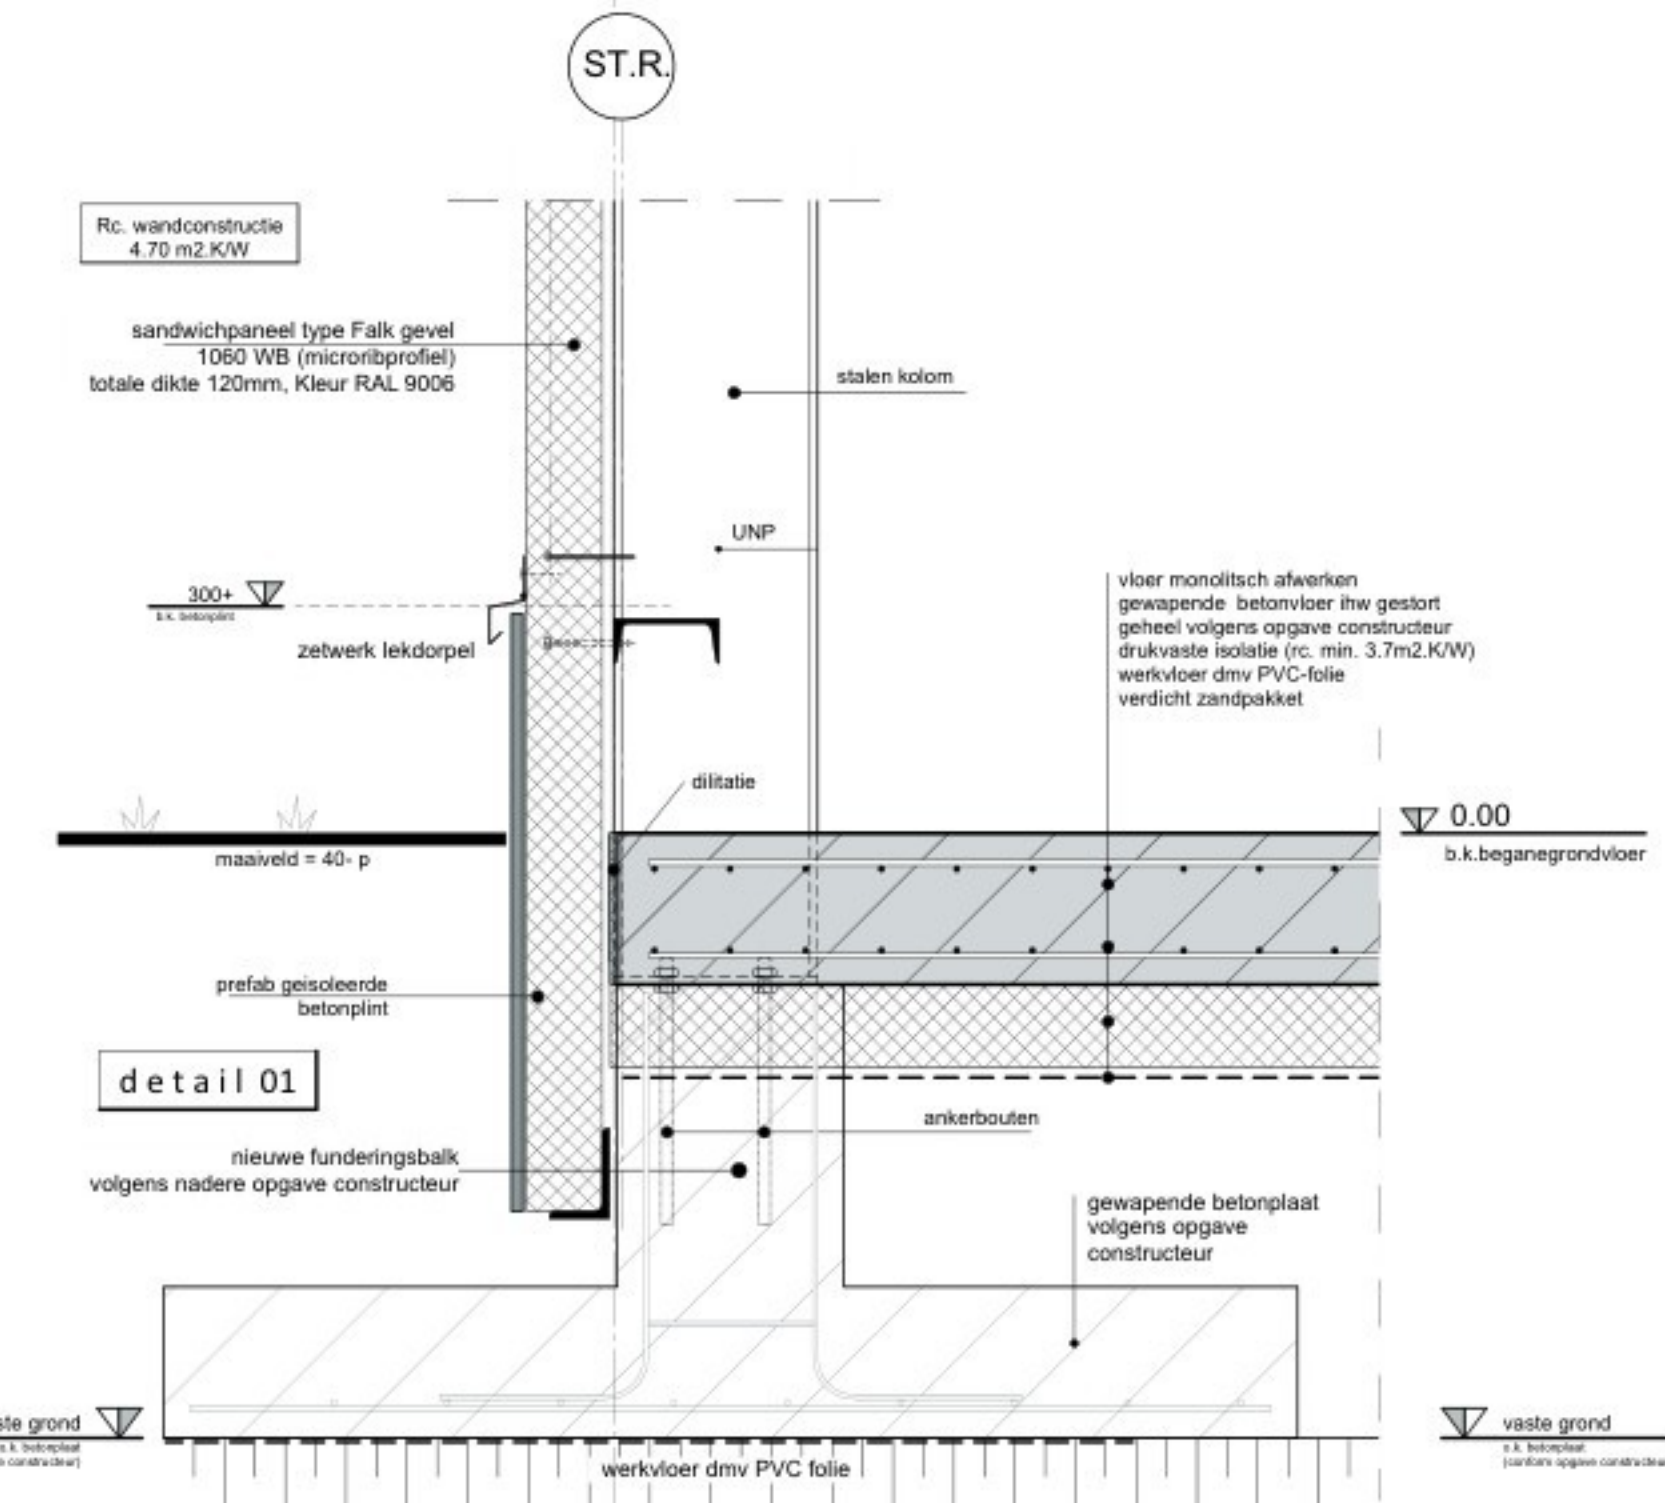
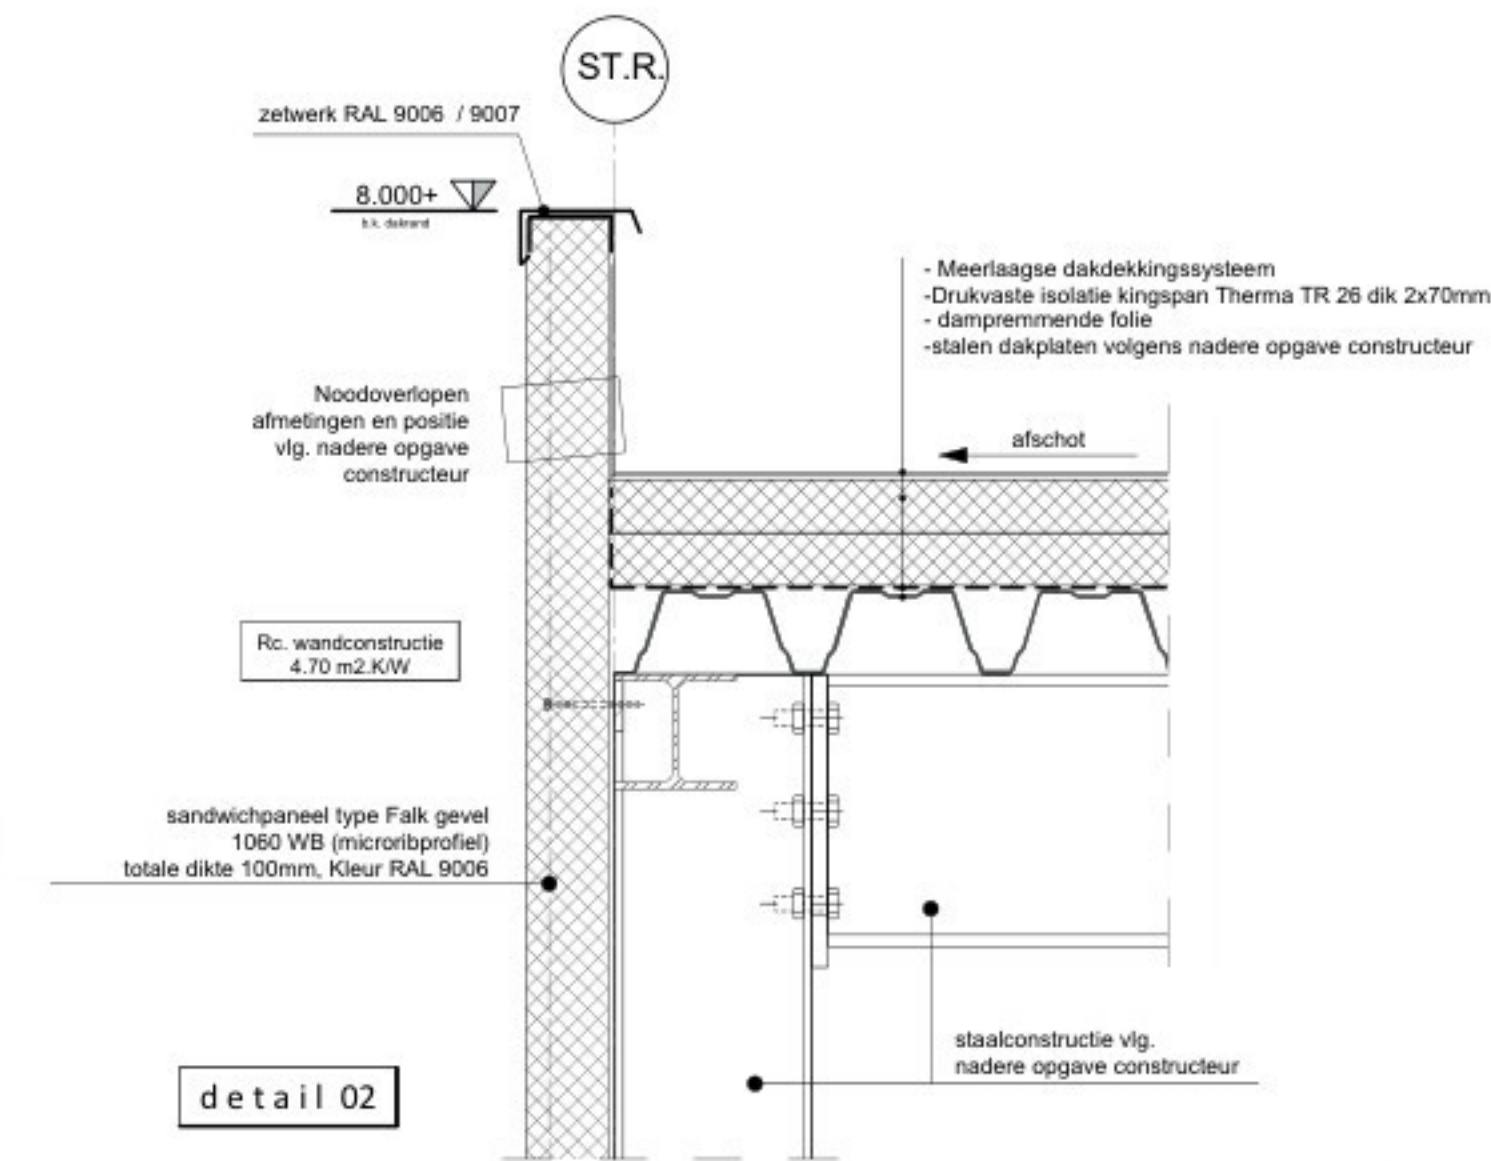
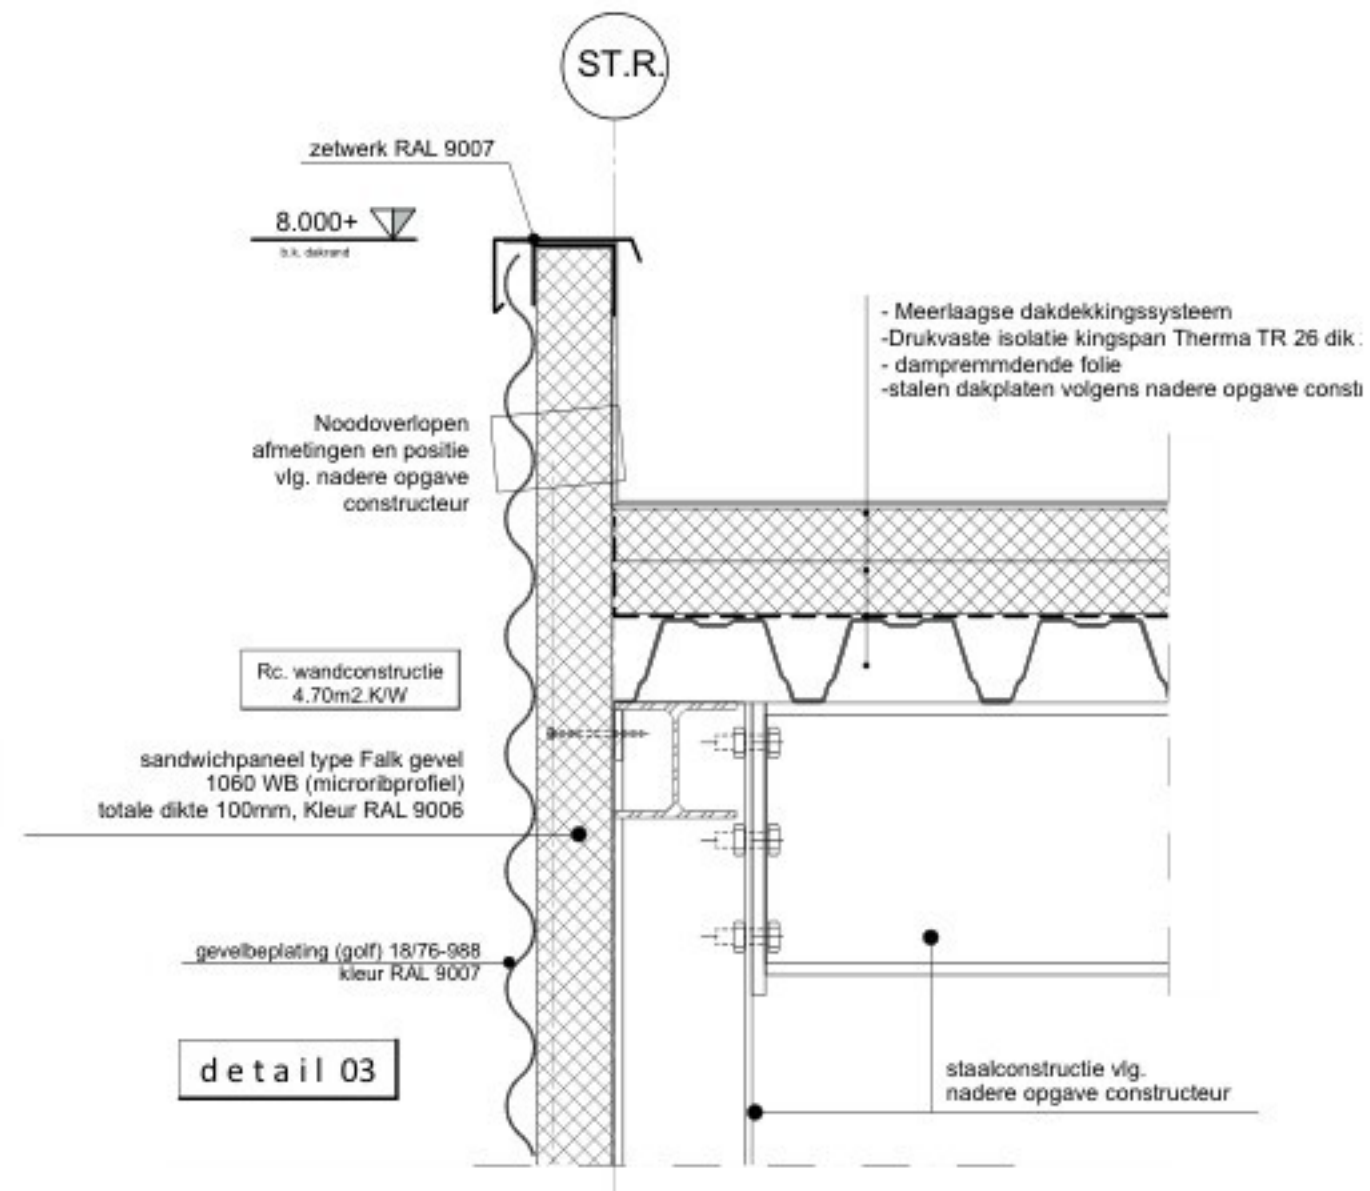
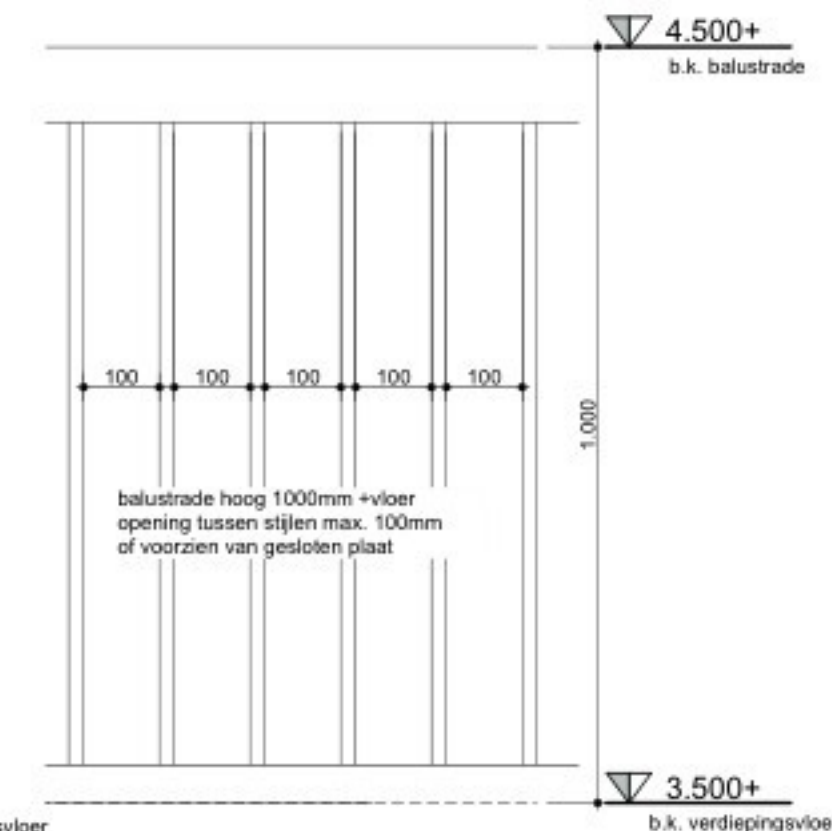
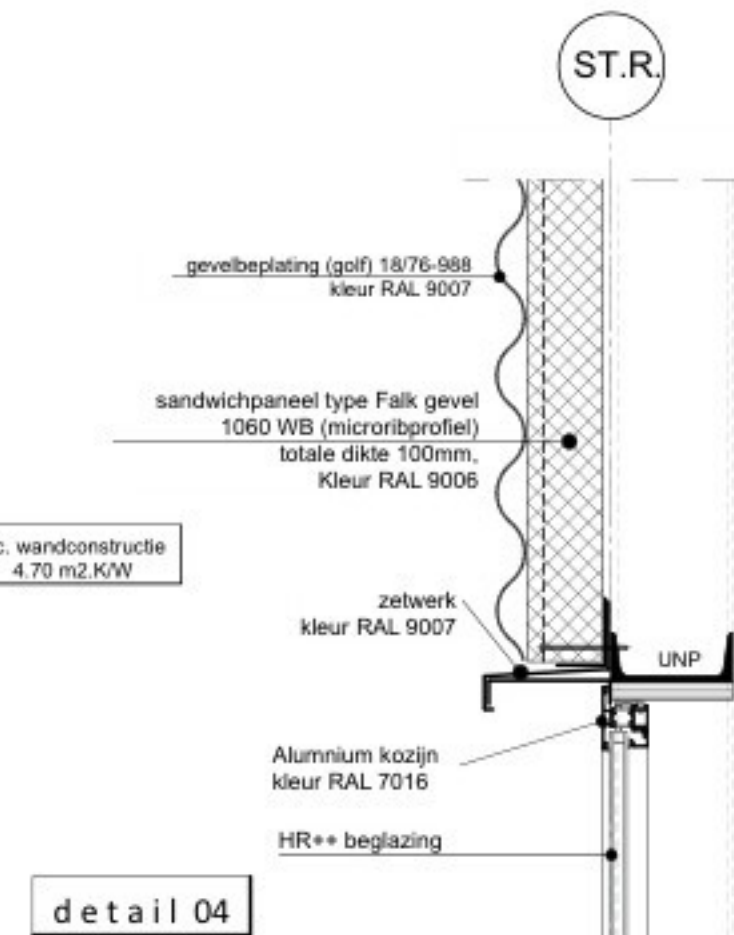


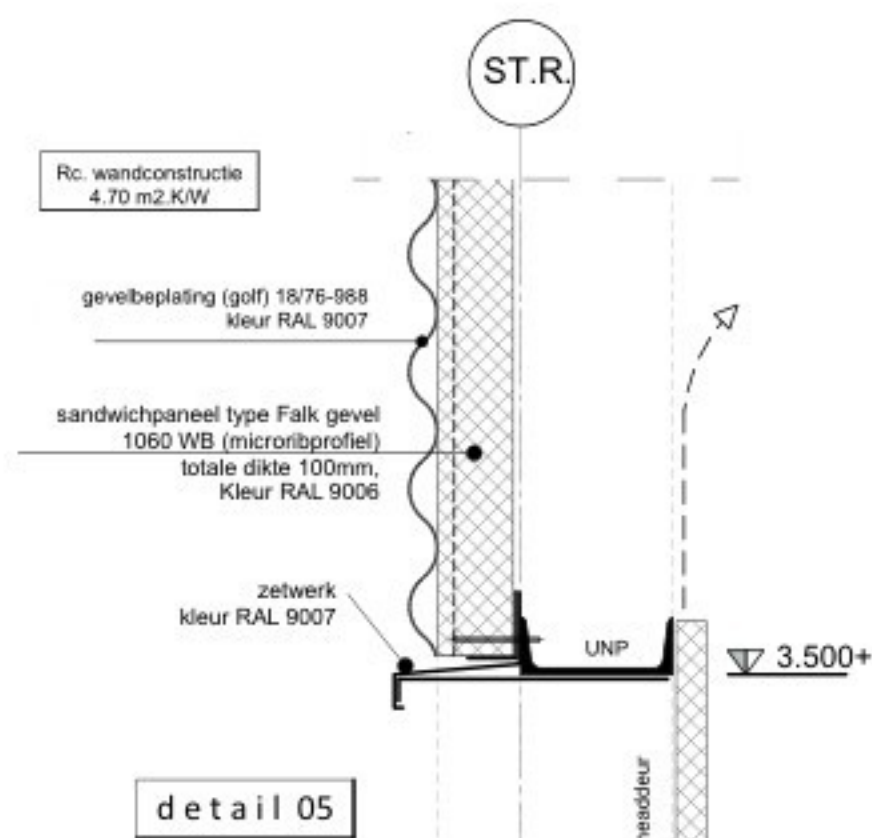


Montage voorschrift naad binnenzijde
t.b.v. brandeis brandwerende panelen

0.00
b.k. algemene vloer


vaste grond
b.k. fundering (nadere opgave constructeur)

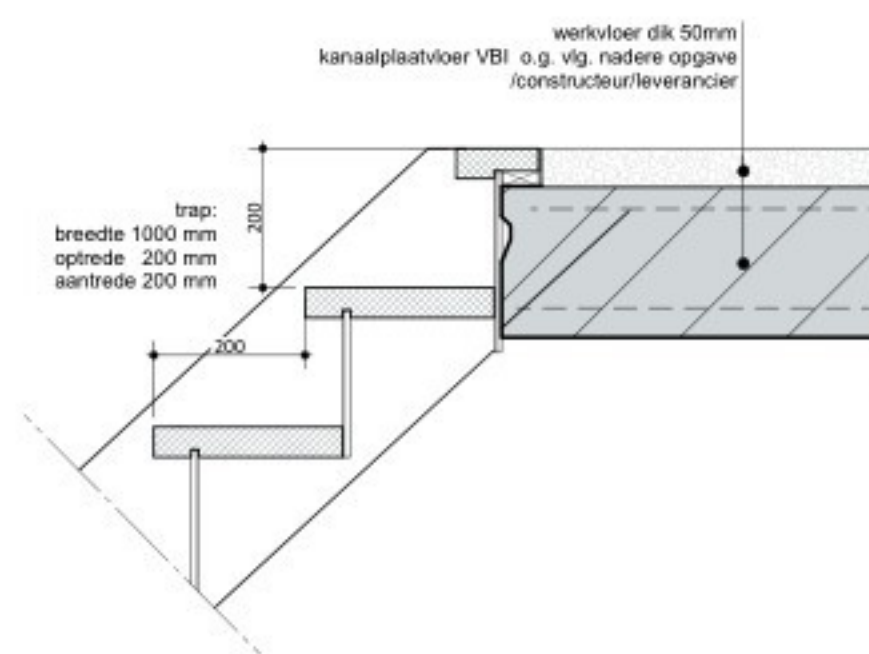


detail 08

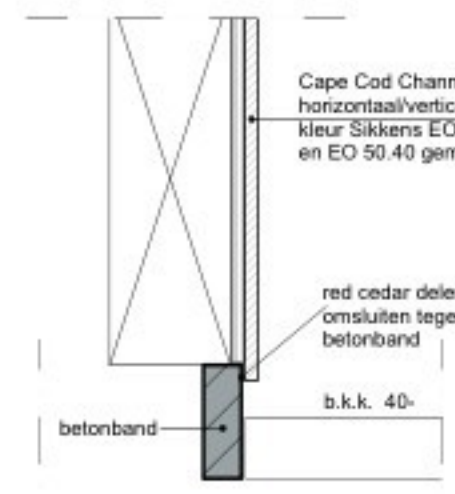


detail 12

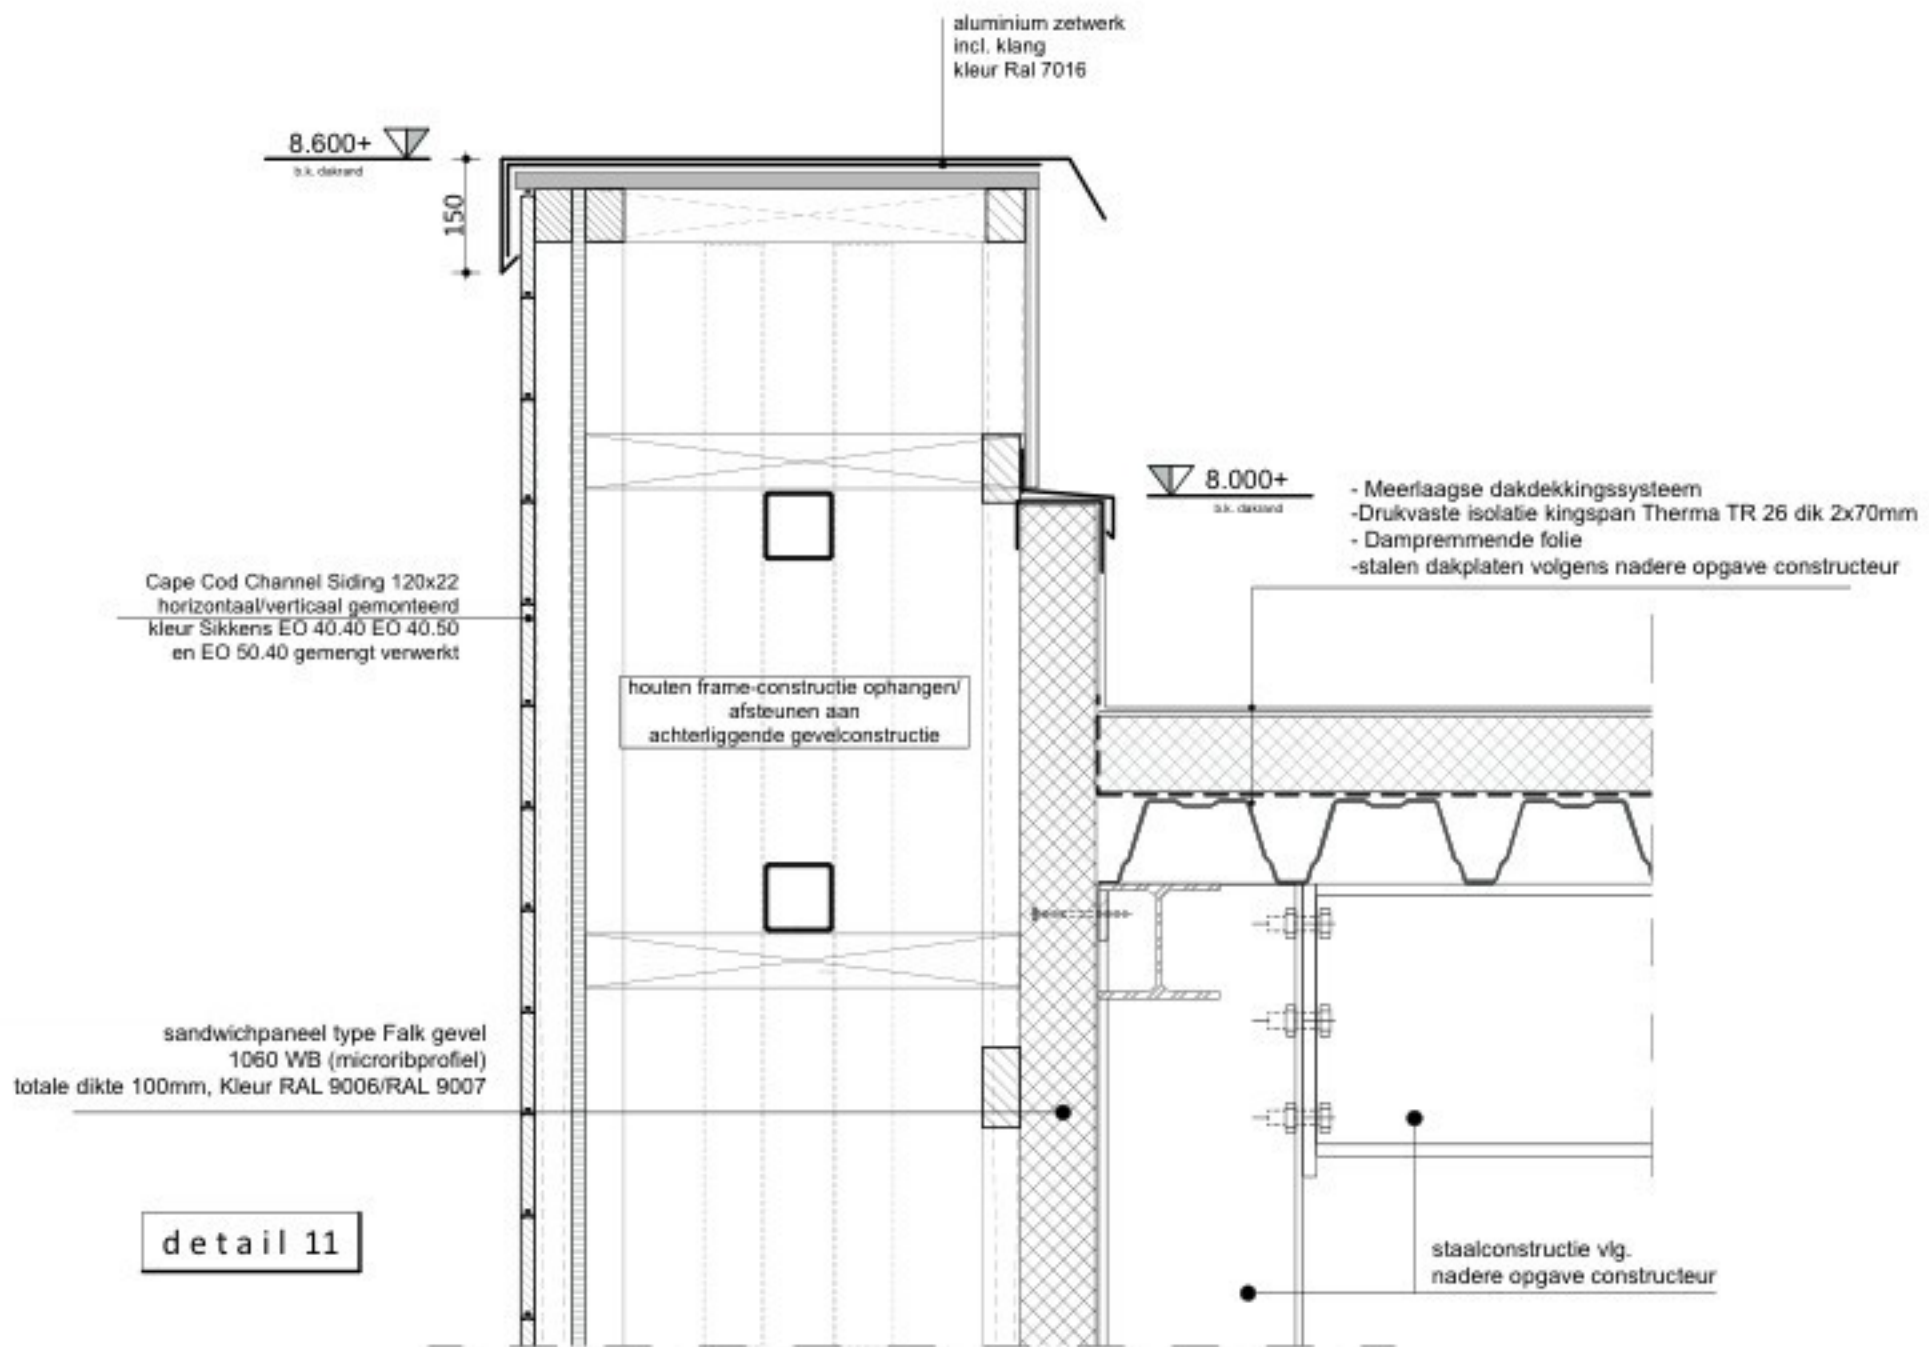

detail 11

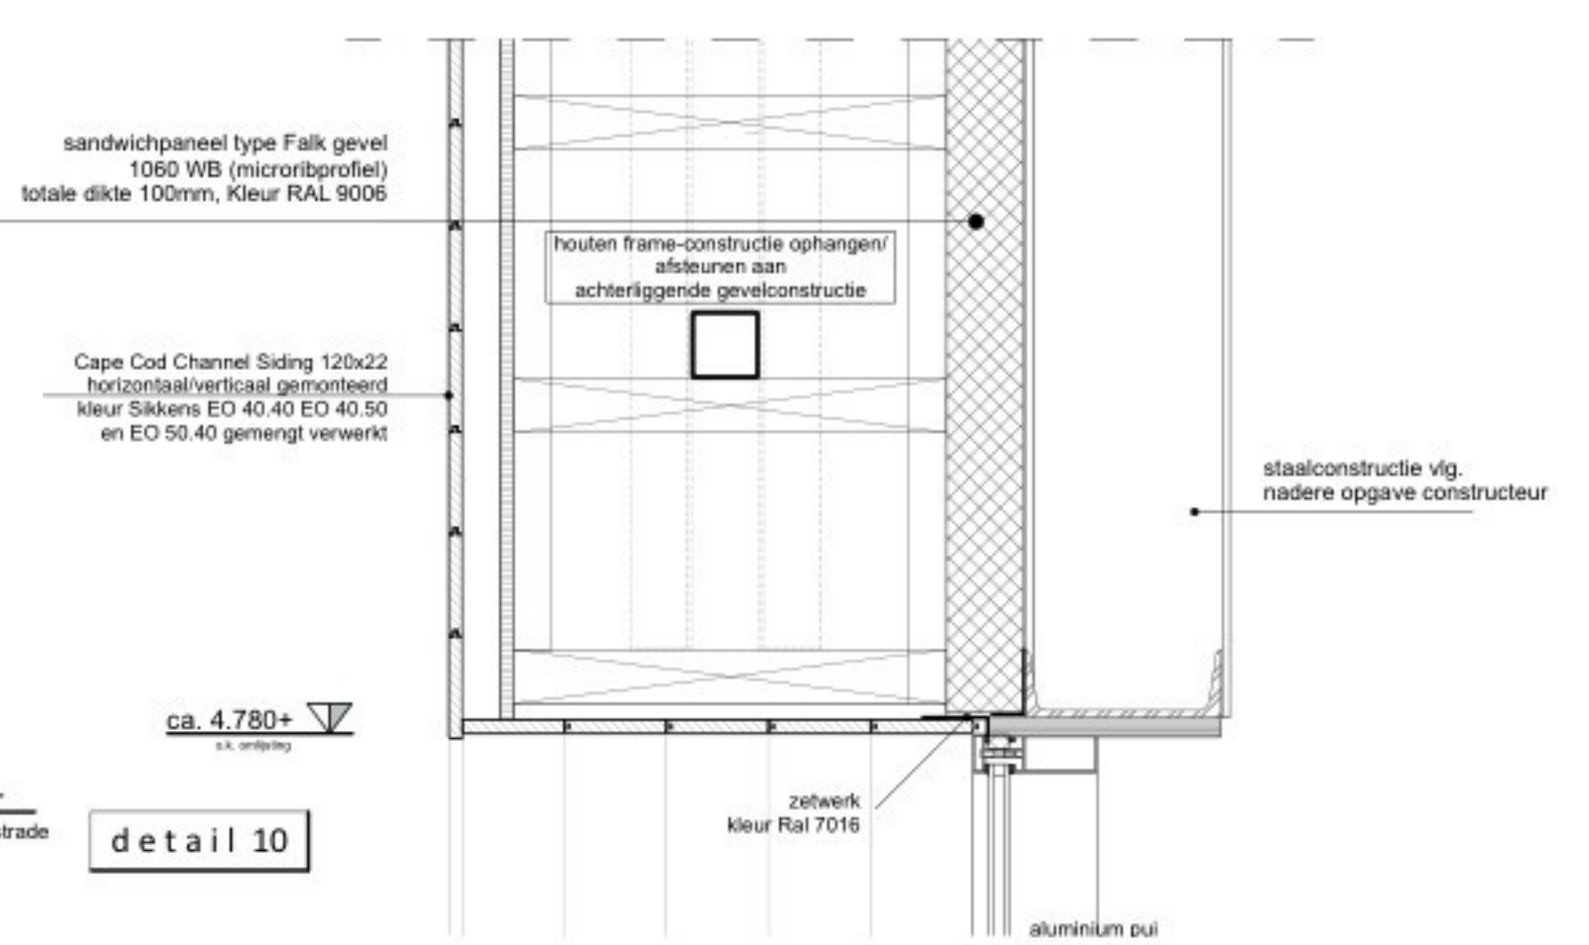

detail 10

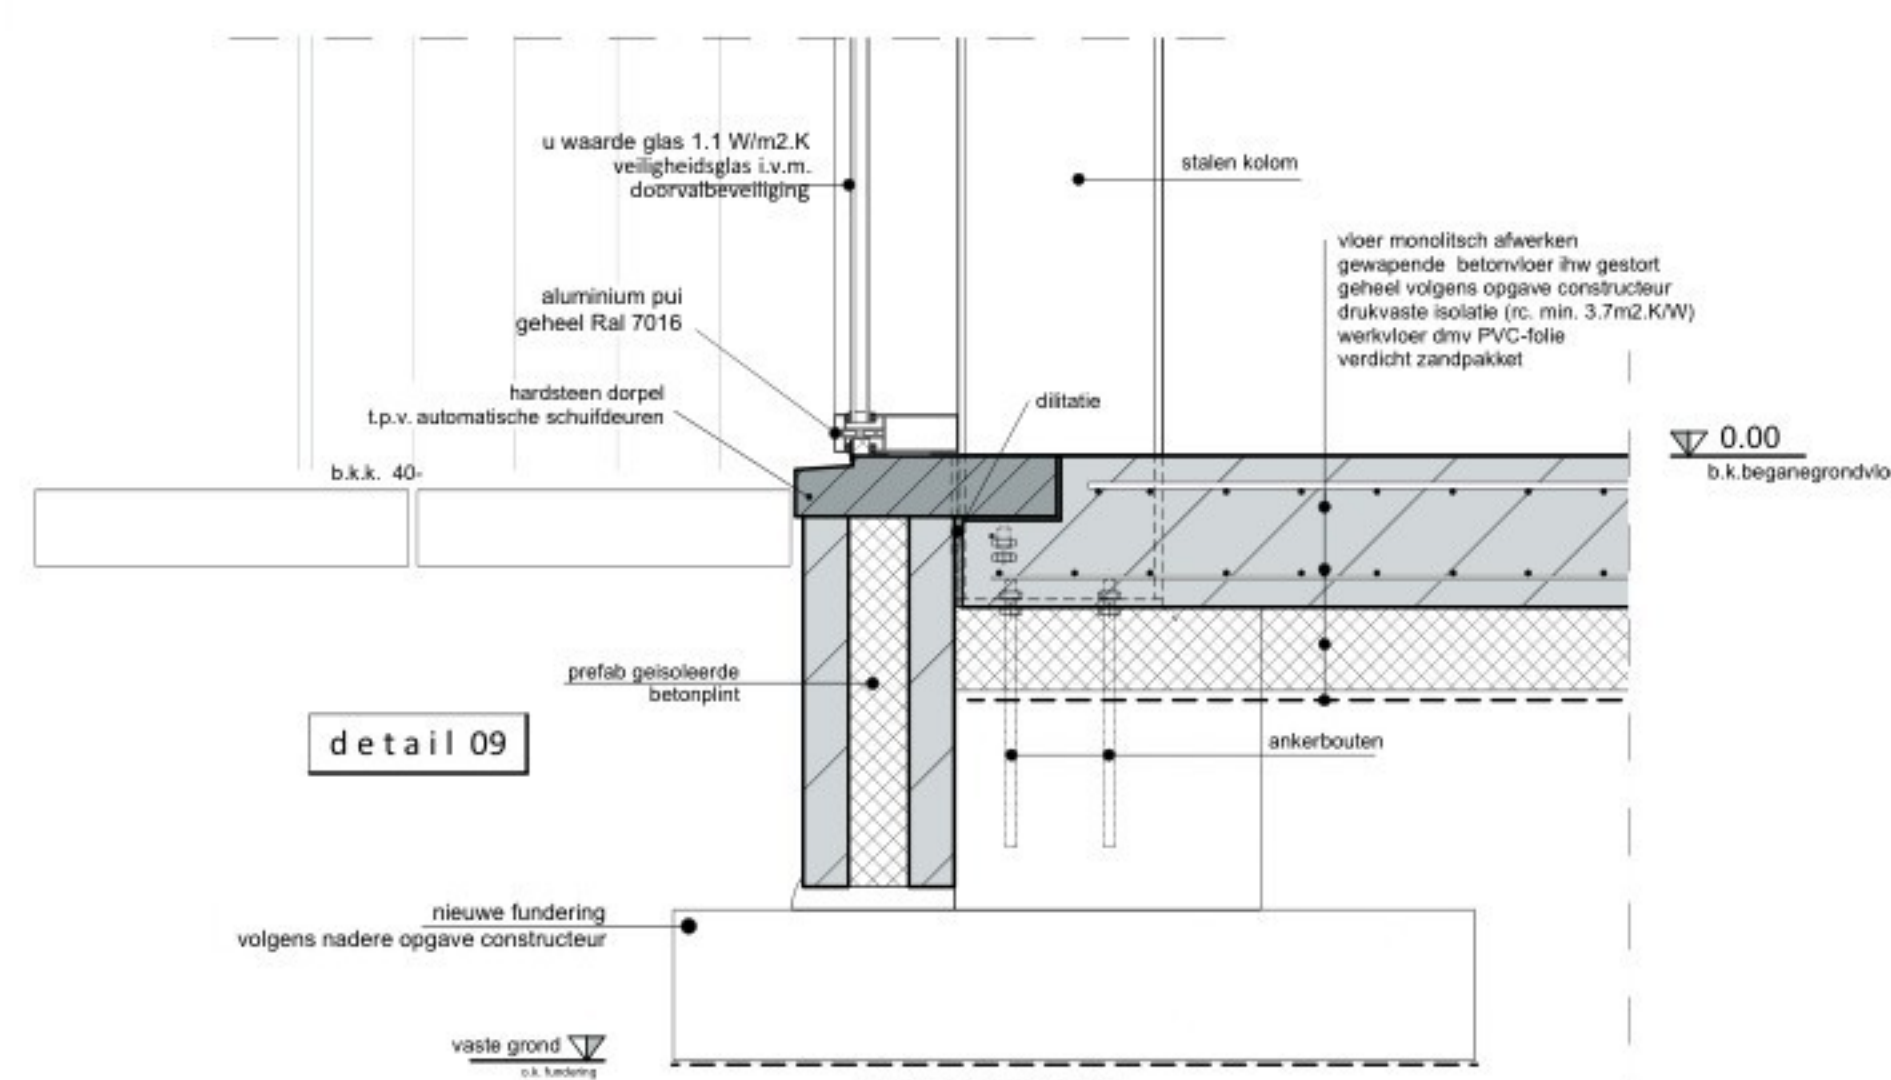

detail 09

betreft:		Nieuwbouw Welkoop Winkel gelegen aan de Mark 16, te Gemert			
A-03 Principe Details		1 t/m 12			
Werknummer:		getekend	25-08-2025	j.s.	gew. D: -
2022-091		gew. A:	-	-	gew. E: -
		gew. B:	-	-	schaal: 1:200
		gew. C:	-	-	formaat: A0