
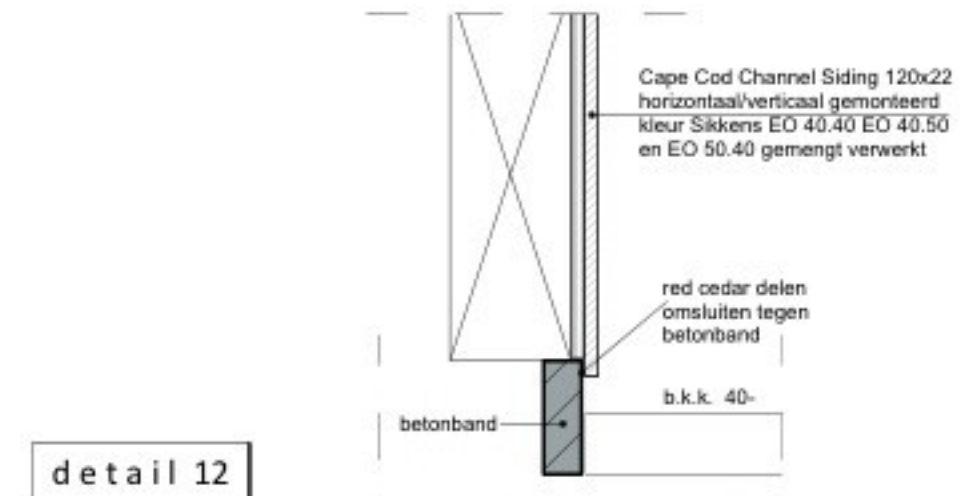
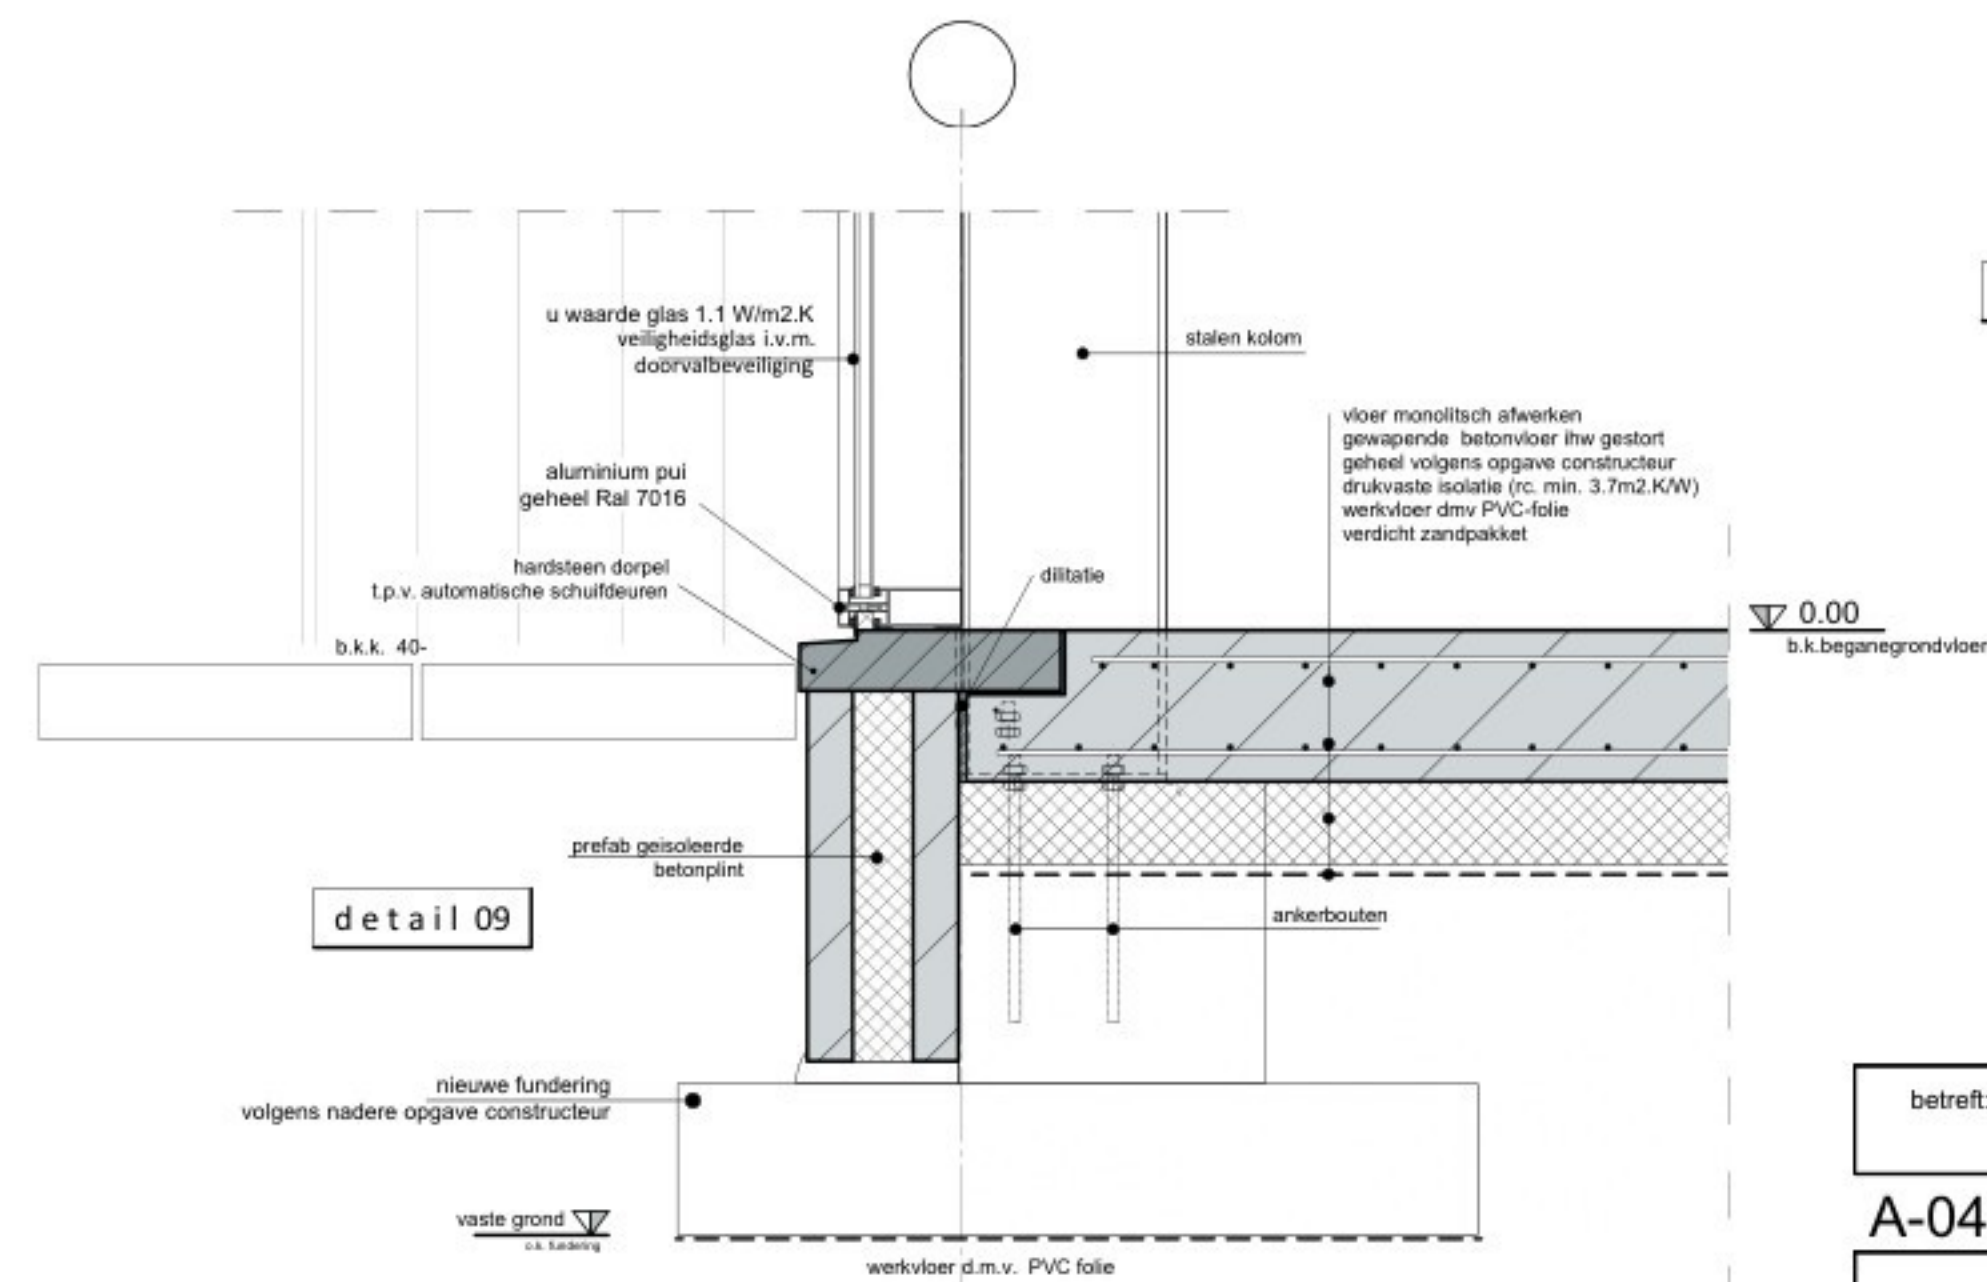
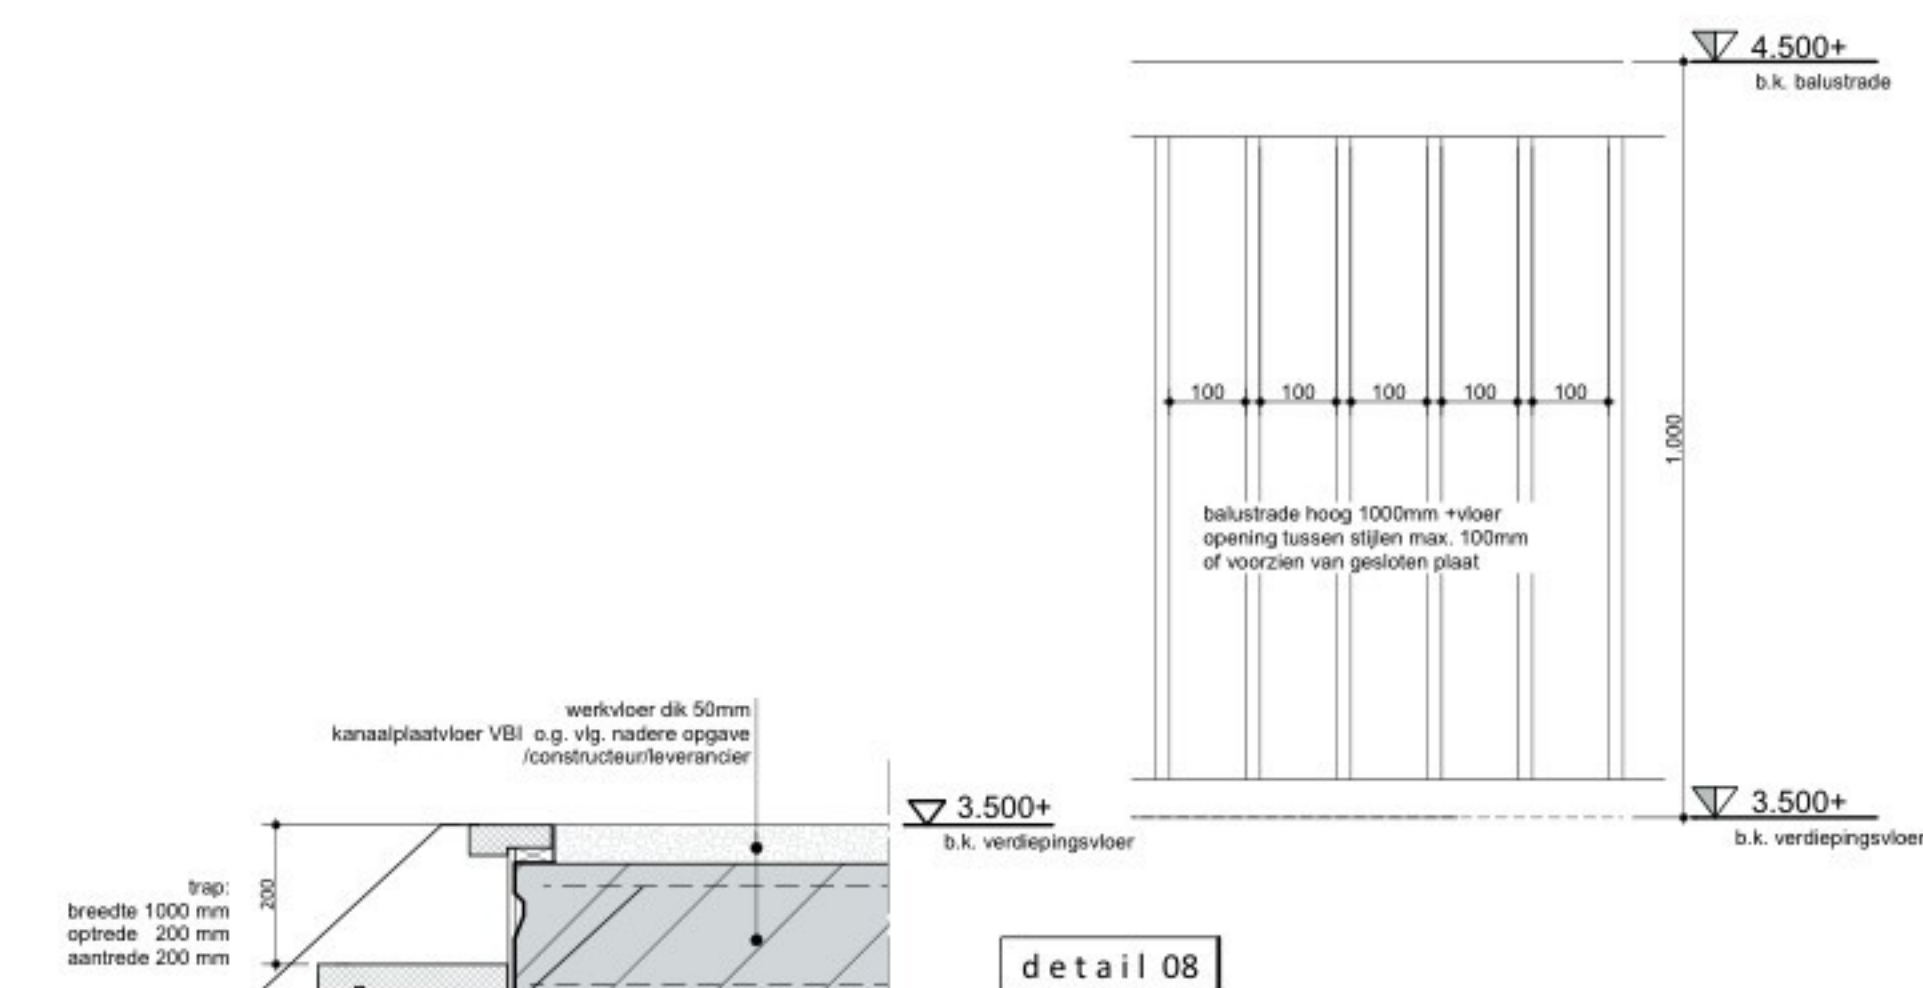
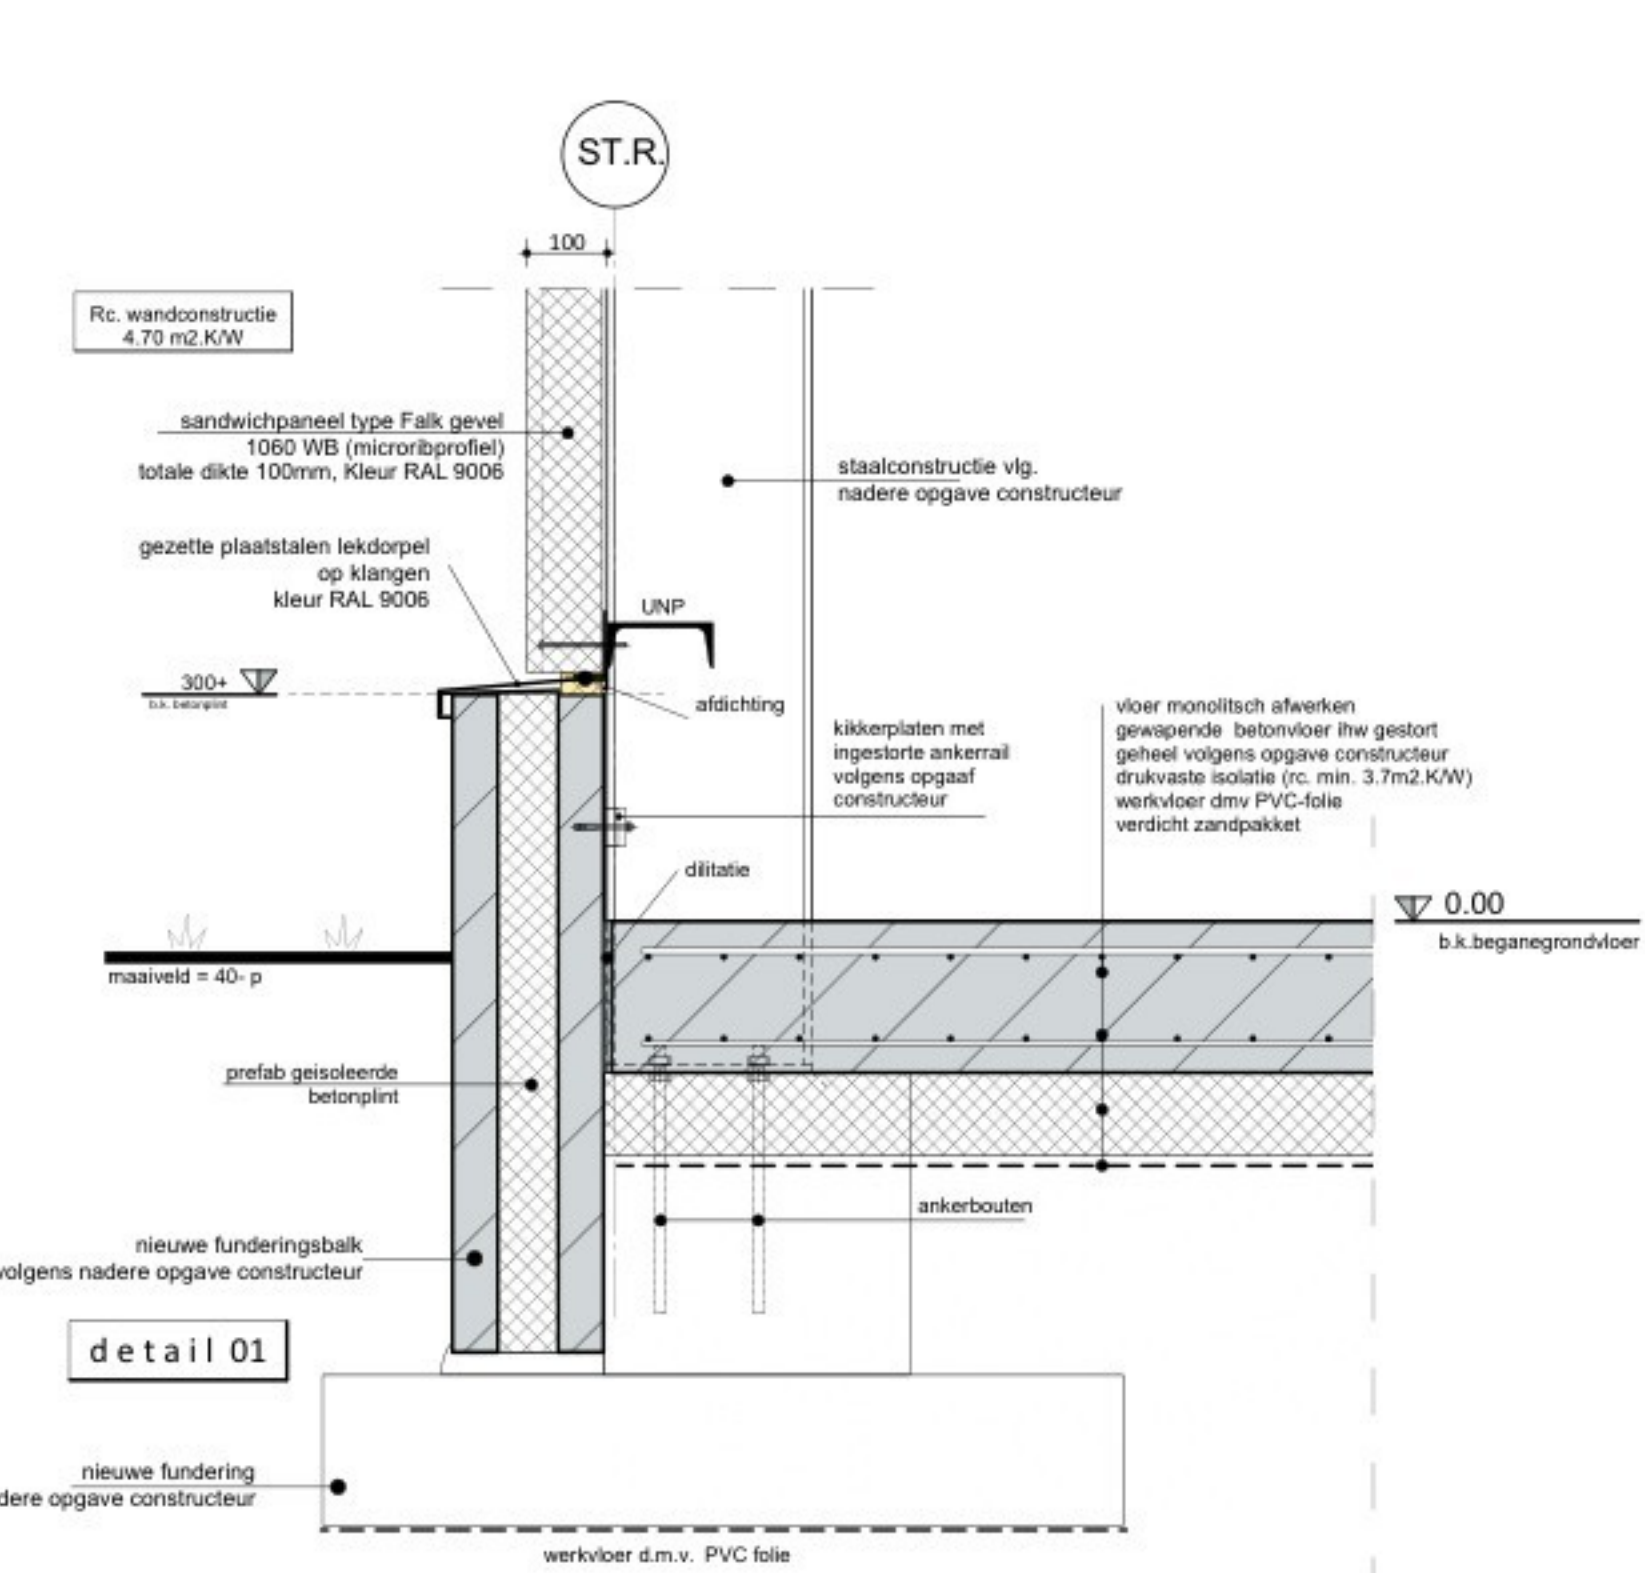
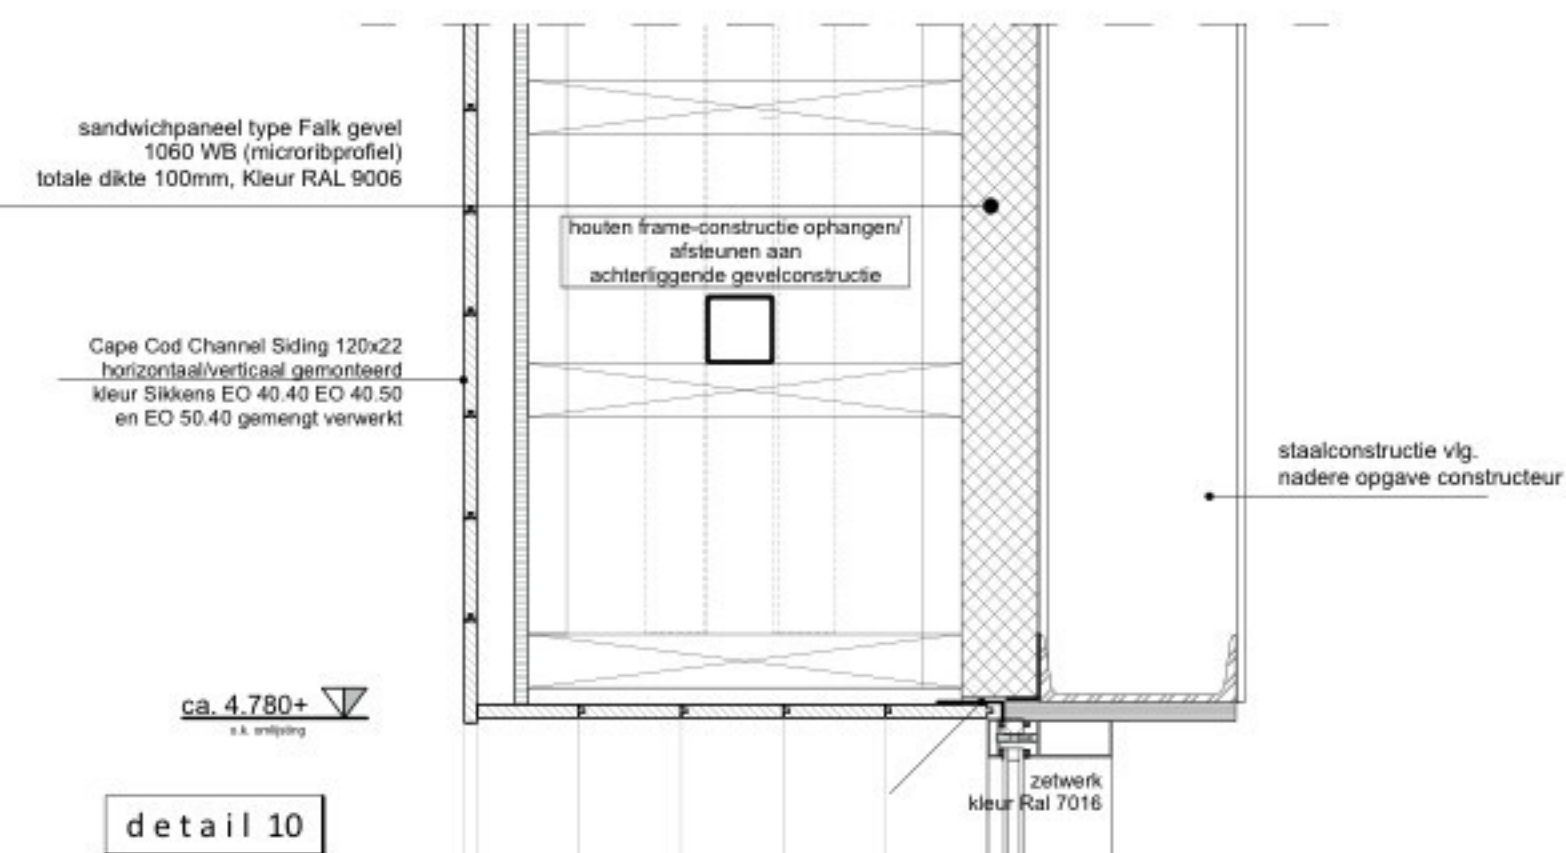
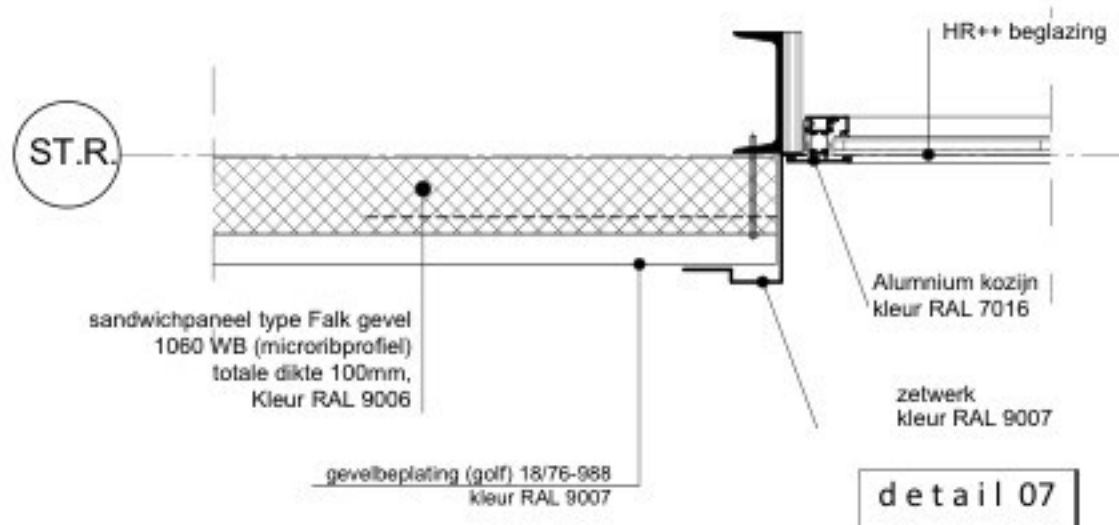
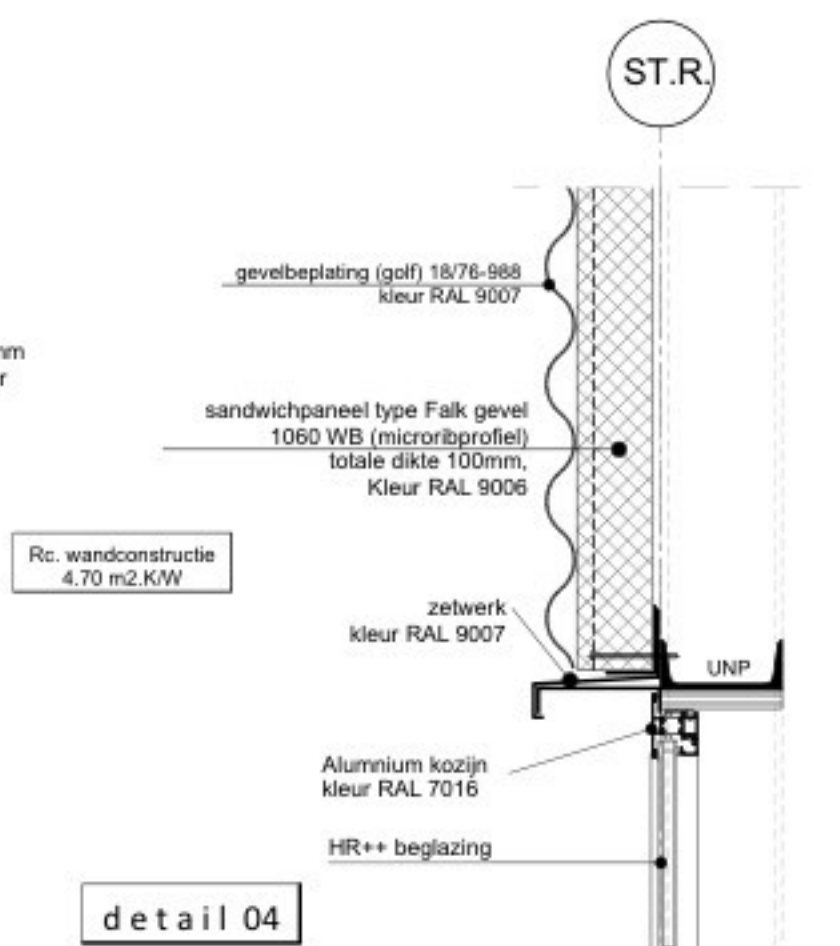
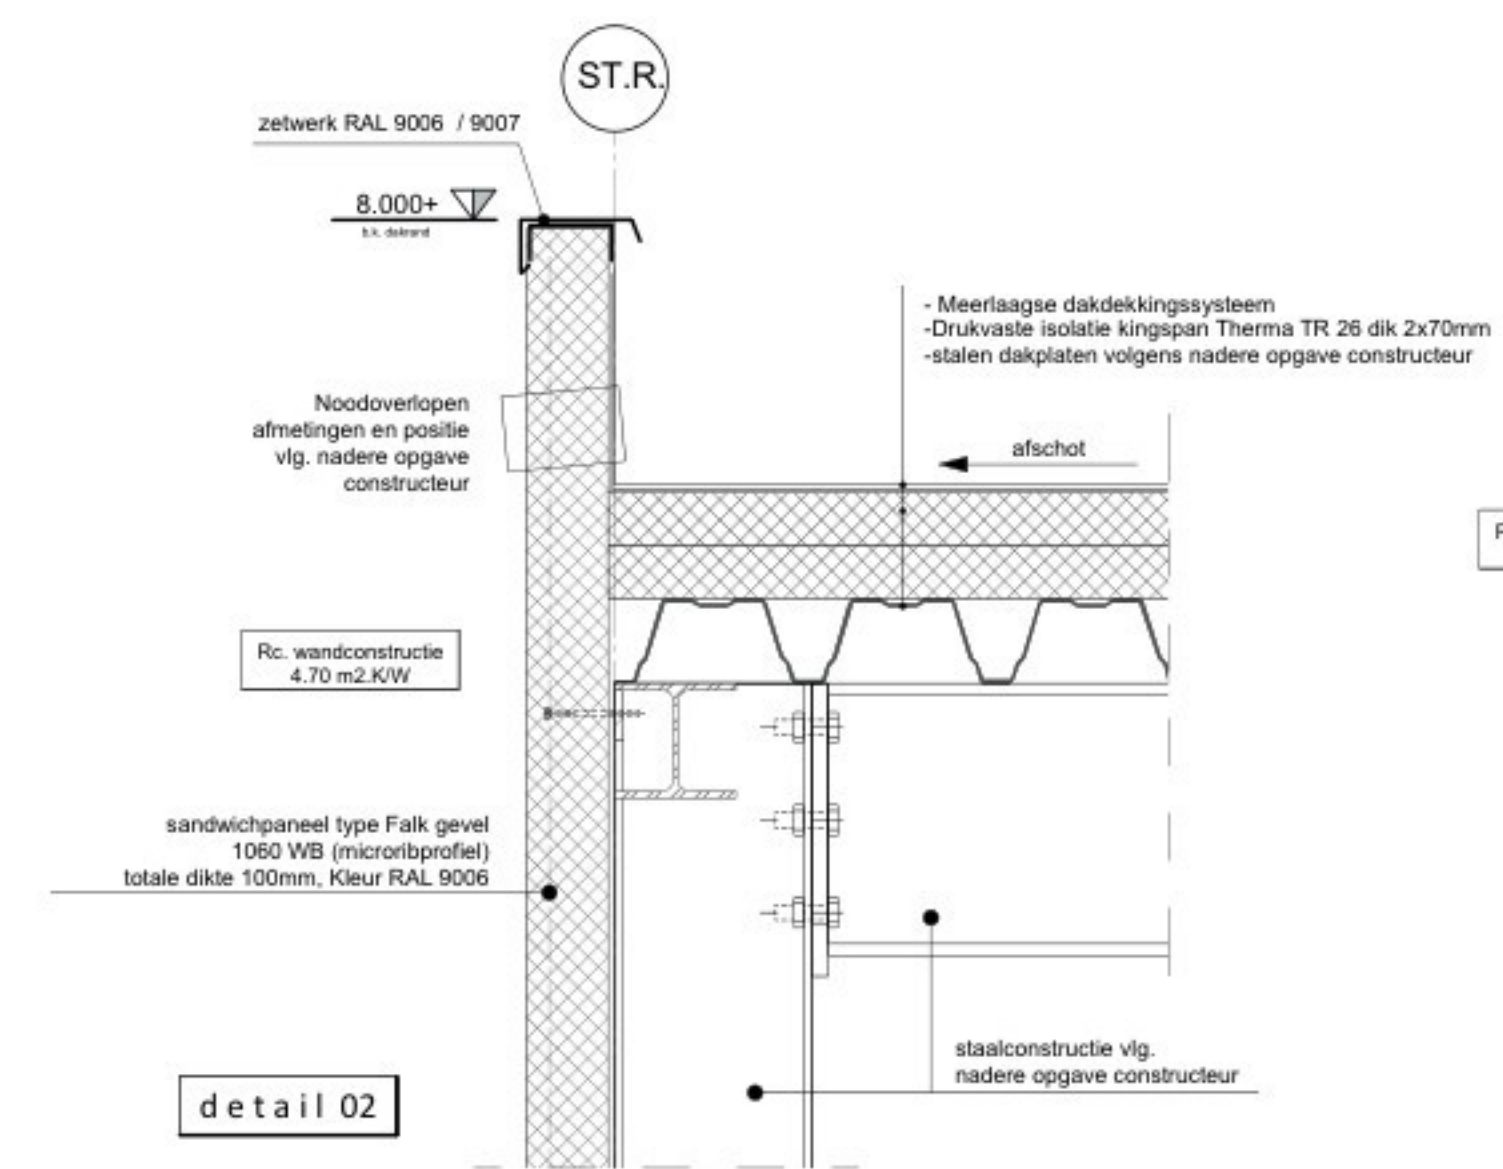
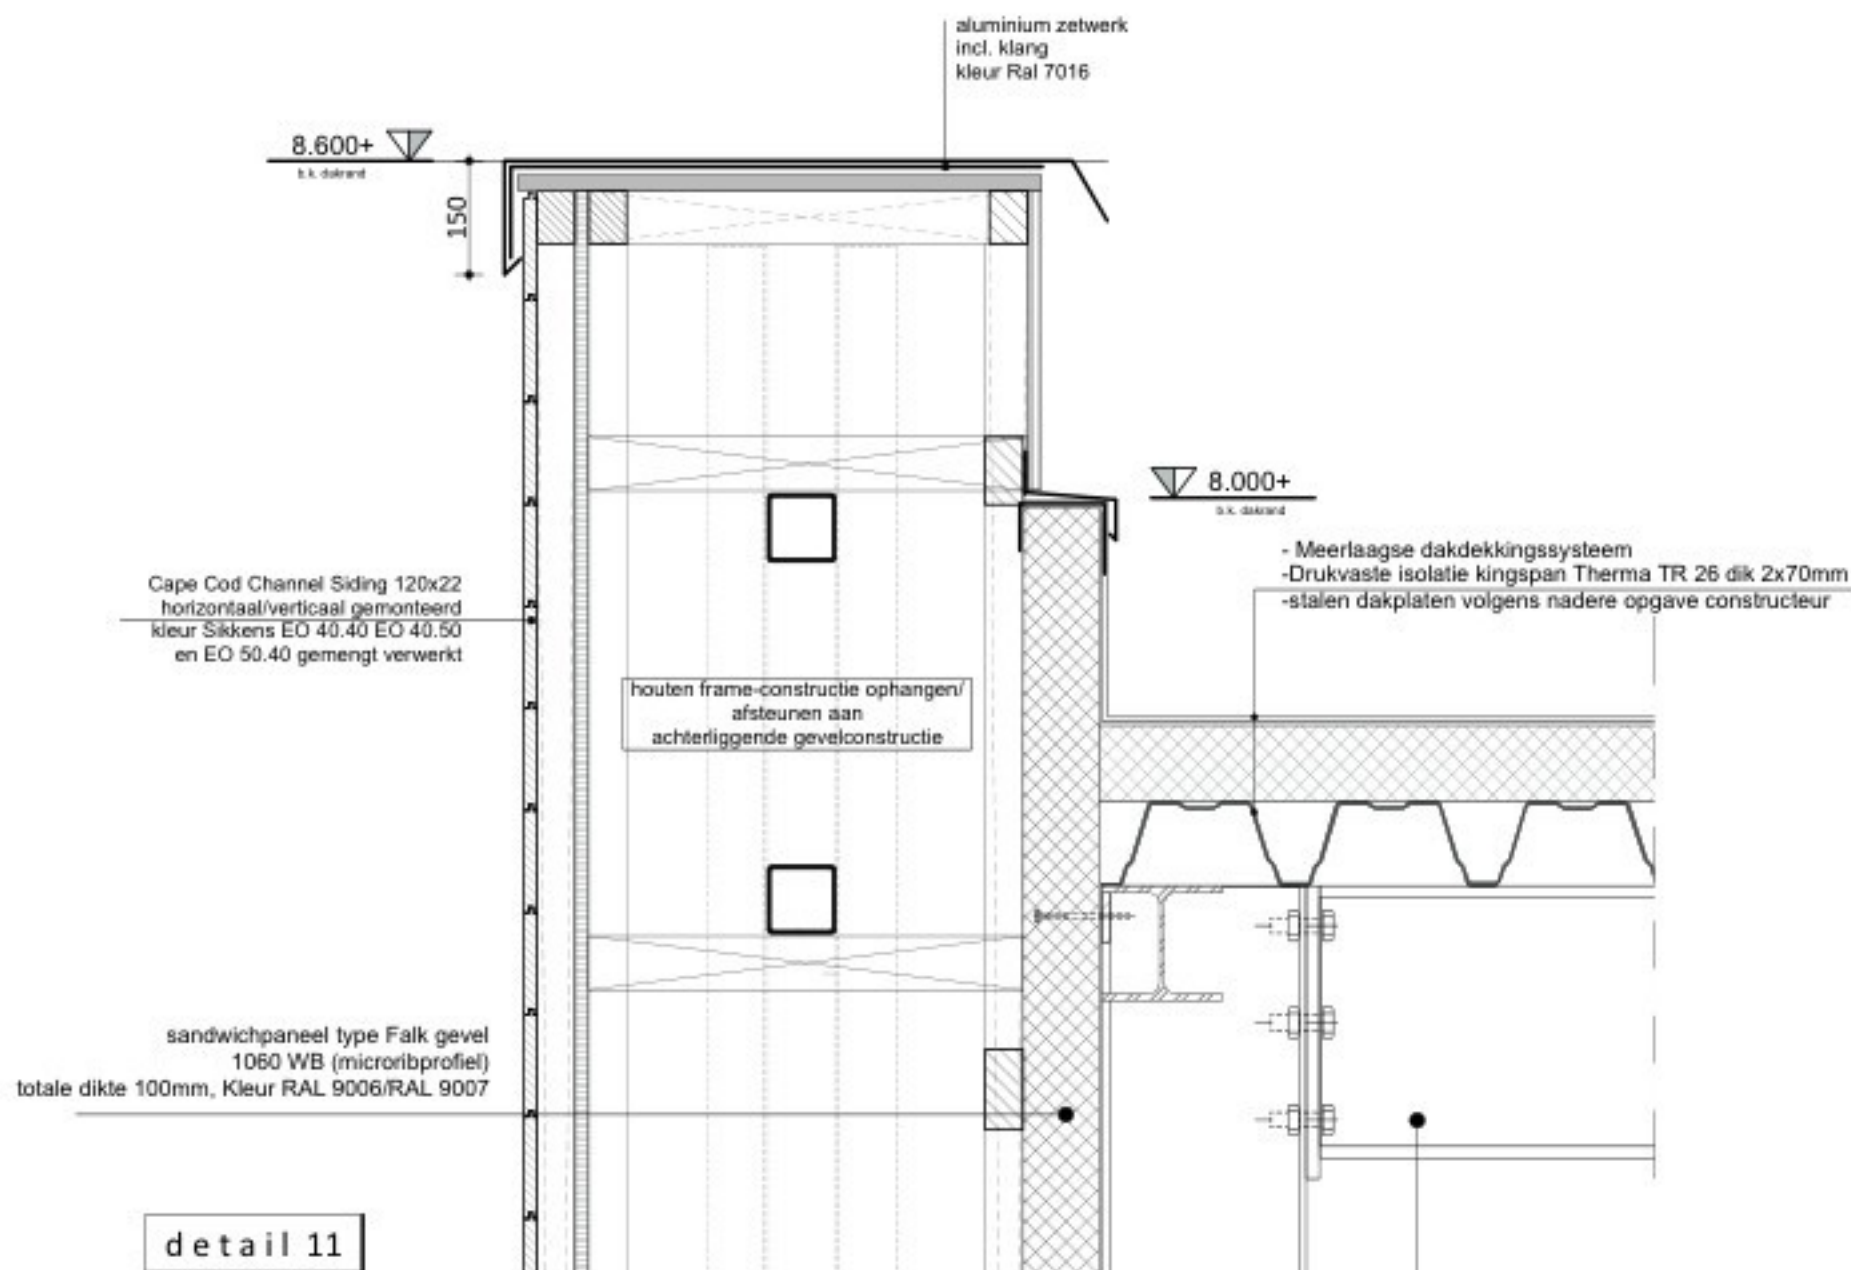
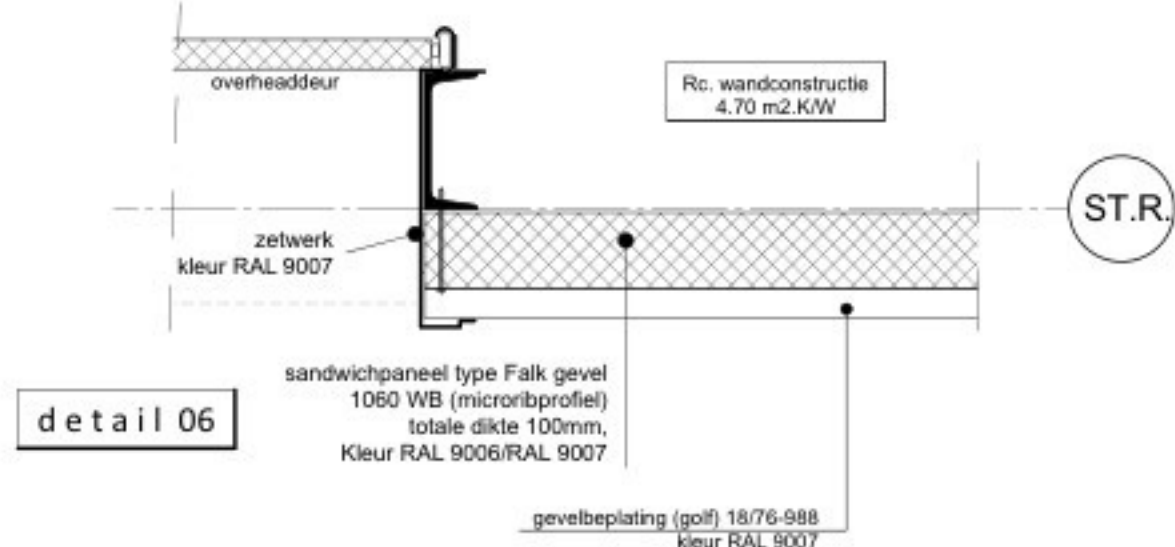
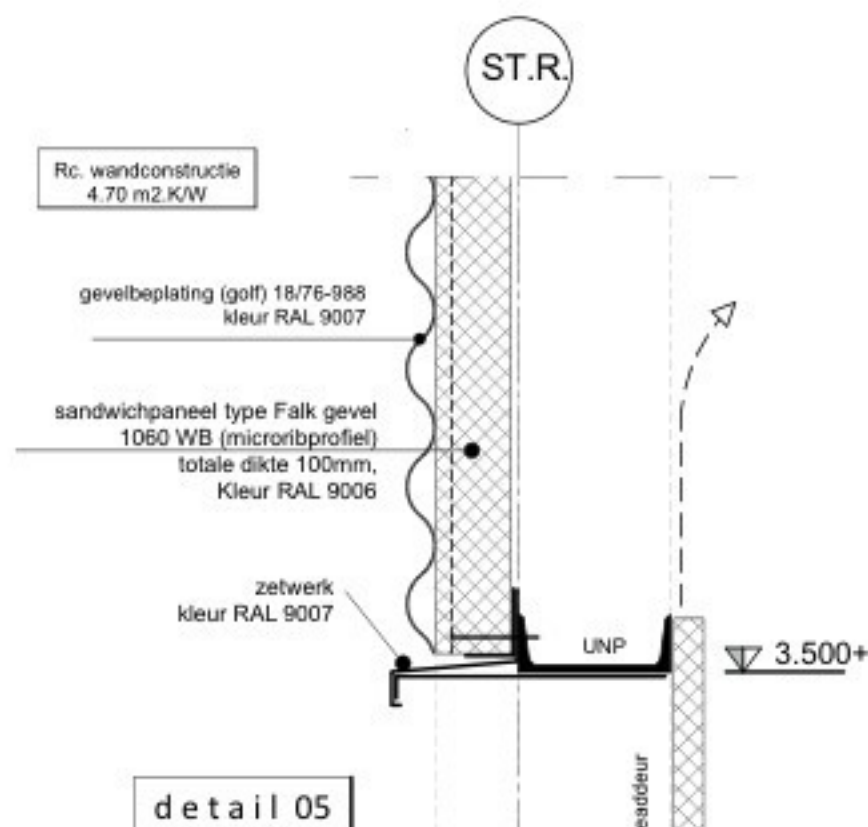


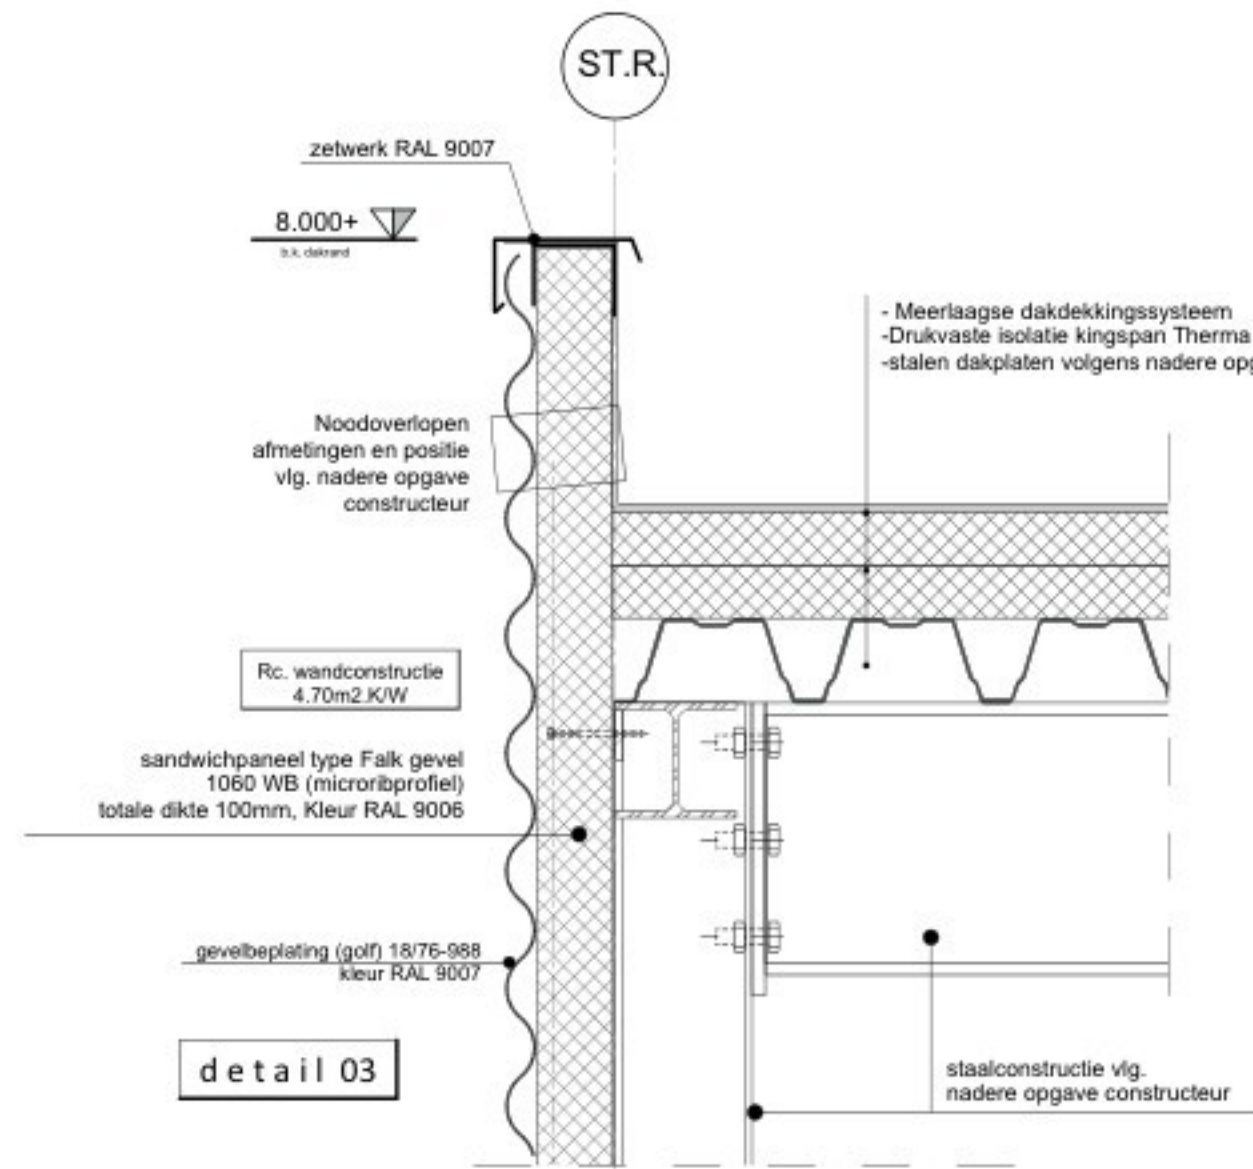

betreft:		Nieuwbouw Welkoop Winkel gelegen aan de Mark ong. te Gemert			
A-04 Principe Details		1 t/m 12			
Werknummer:		getekend:	19-12-2023	j.s.	gew. D:
2022-091		gew. A:	-	j.s.	gew. E:
		gew. B:	-	-	schaal: 1:200
		gew. C:	-	-	formaat: A0