



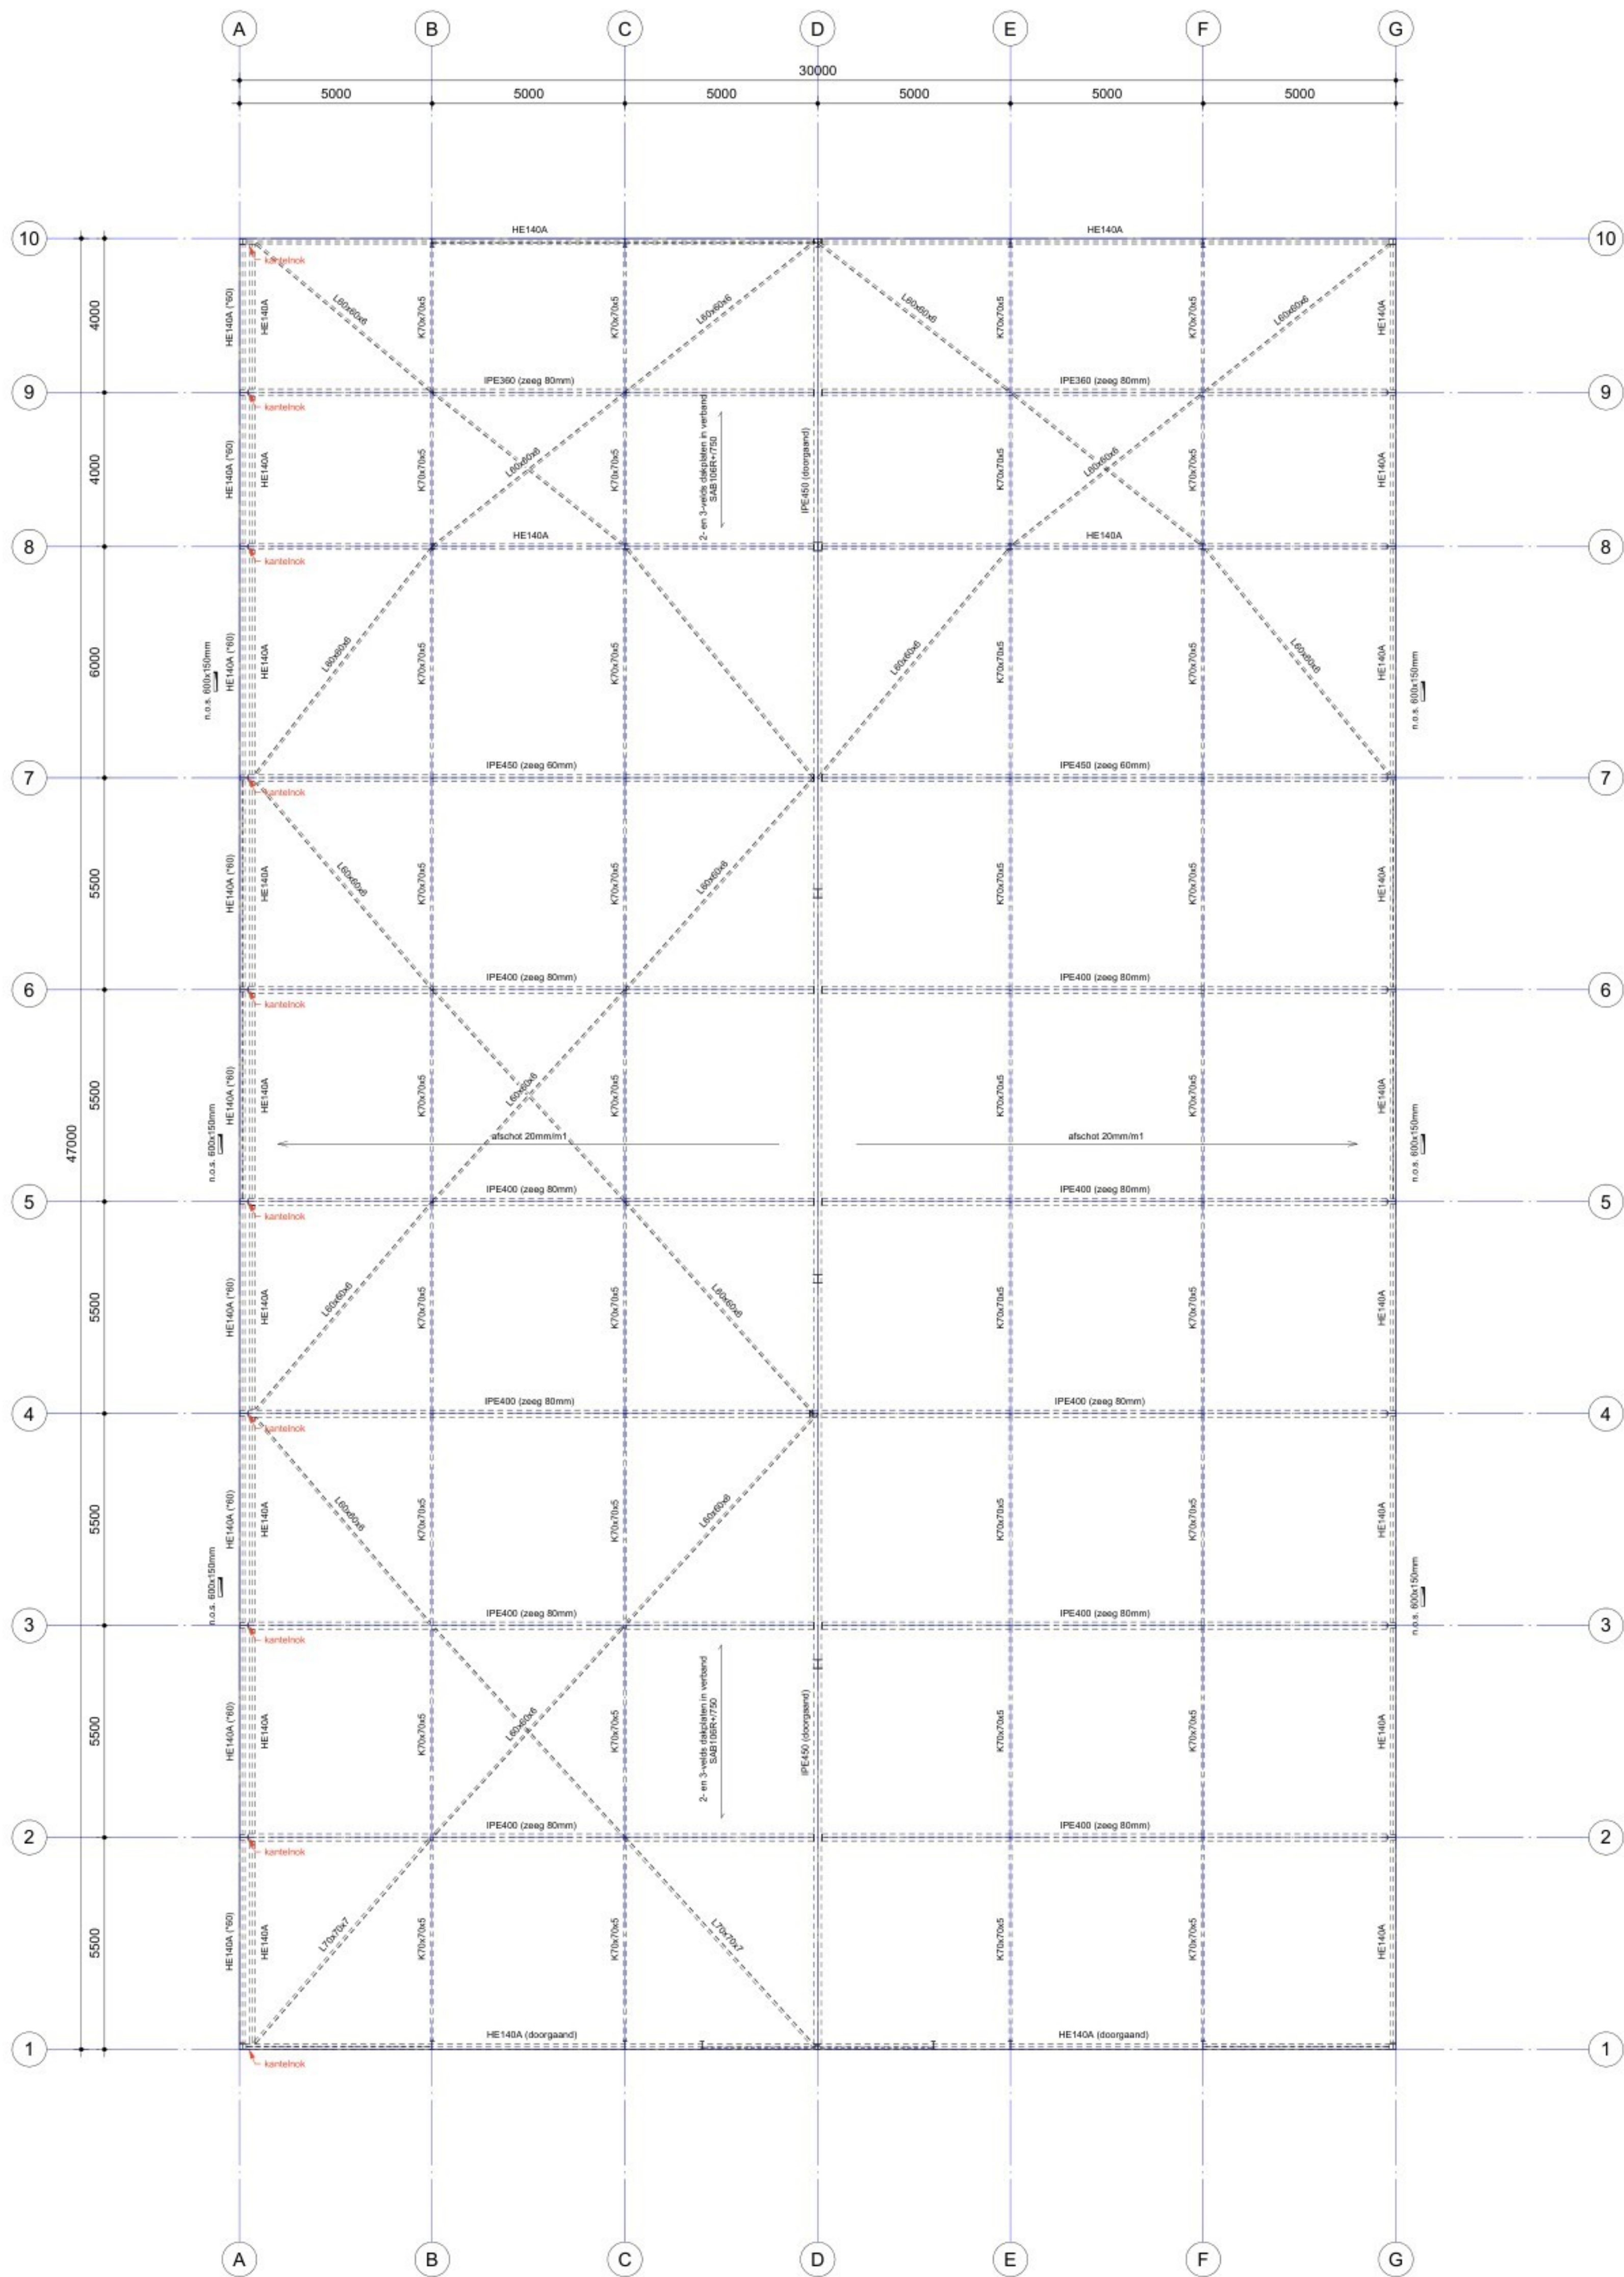

Constructies algemeen
Noodoverstortstelsysteem

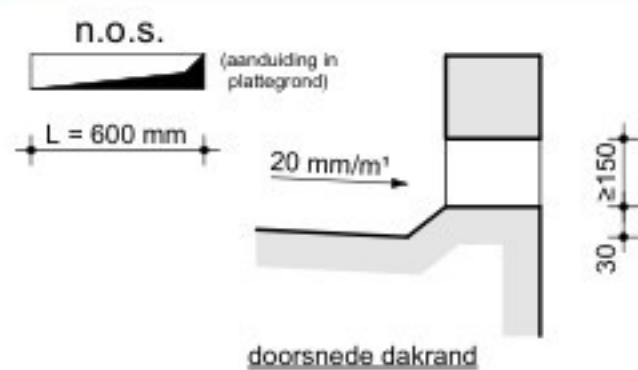

- Voor berekening benodigde afmetingen noodoverstorten, zie constructief uitgangspuntenrapport WSP.
- Voor locatie noodoverstorten en afschotrichtingen, zie tekeningen architect.

Voor constructieve uitgangspunten WSP, zie rapport:

Model is gebaseerd op digitale onderligger dorden:

Nieuwbouw Welkoop te Gemert

Onderaard Dak

Opdrachtgever BRAVECO Bouwbedrijf B.V.

Architect Bouwkundig Tekentburo v.o.f.

Projectnummer SGU022725

Projectleider

Constructeur

Werkleur

Ver.	Datum	Omschrijving van de versie	Tek.
1	25-07-2025	1e uitgave	NPS



WSP Nederland
Ringsgrader 41
3439 LM NIEUWEGEIN
088 - 910 20 00
nl.utrecht@wsp.com
wsp.com

TECHNISCH ONTWERP
DEFINITIEF

Formaat	Schaal	1 : 100	Datum	25-07-2025
A1P				
Bladnummer	TO-11			