



Doorsnede A-A

--- Mullemsedijk ---

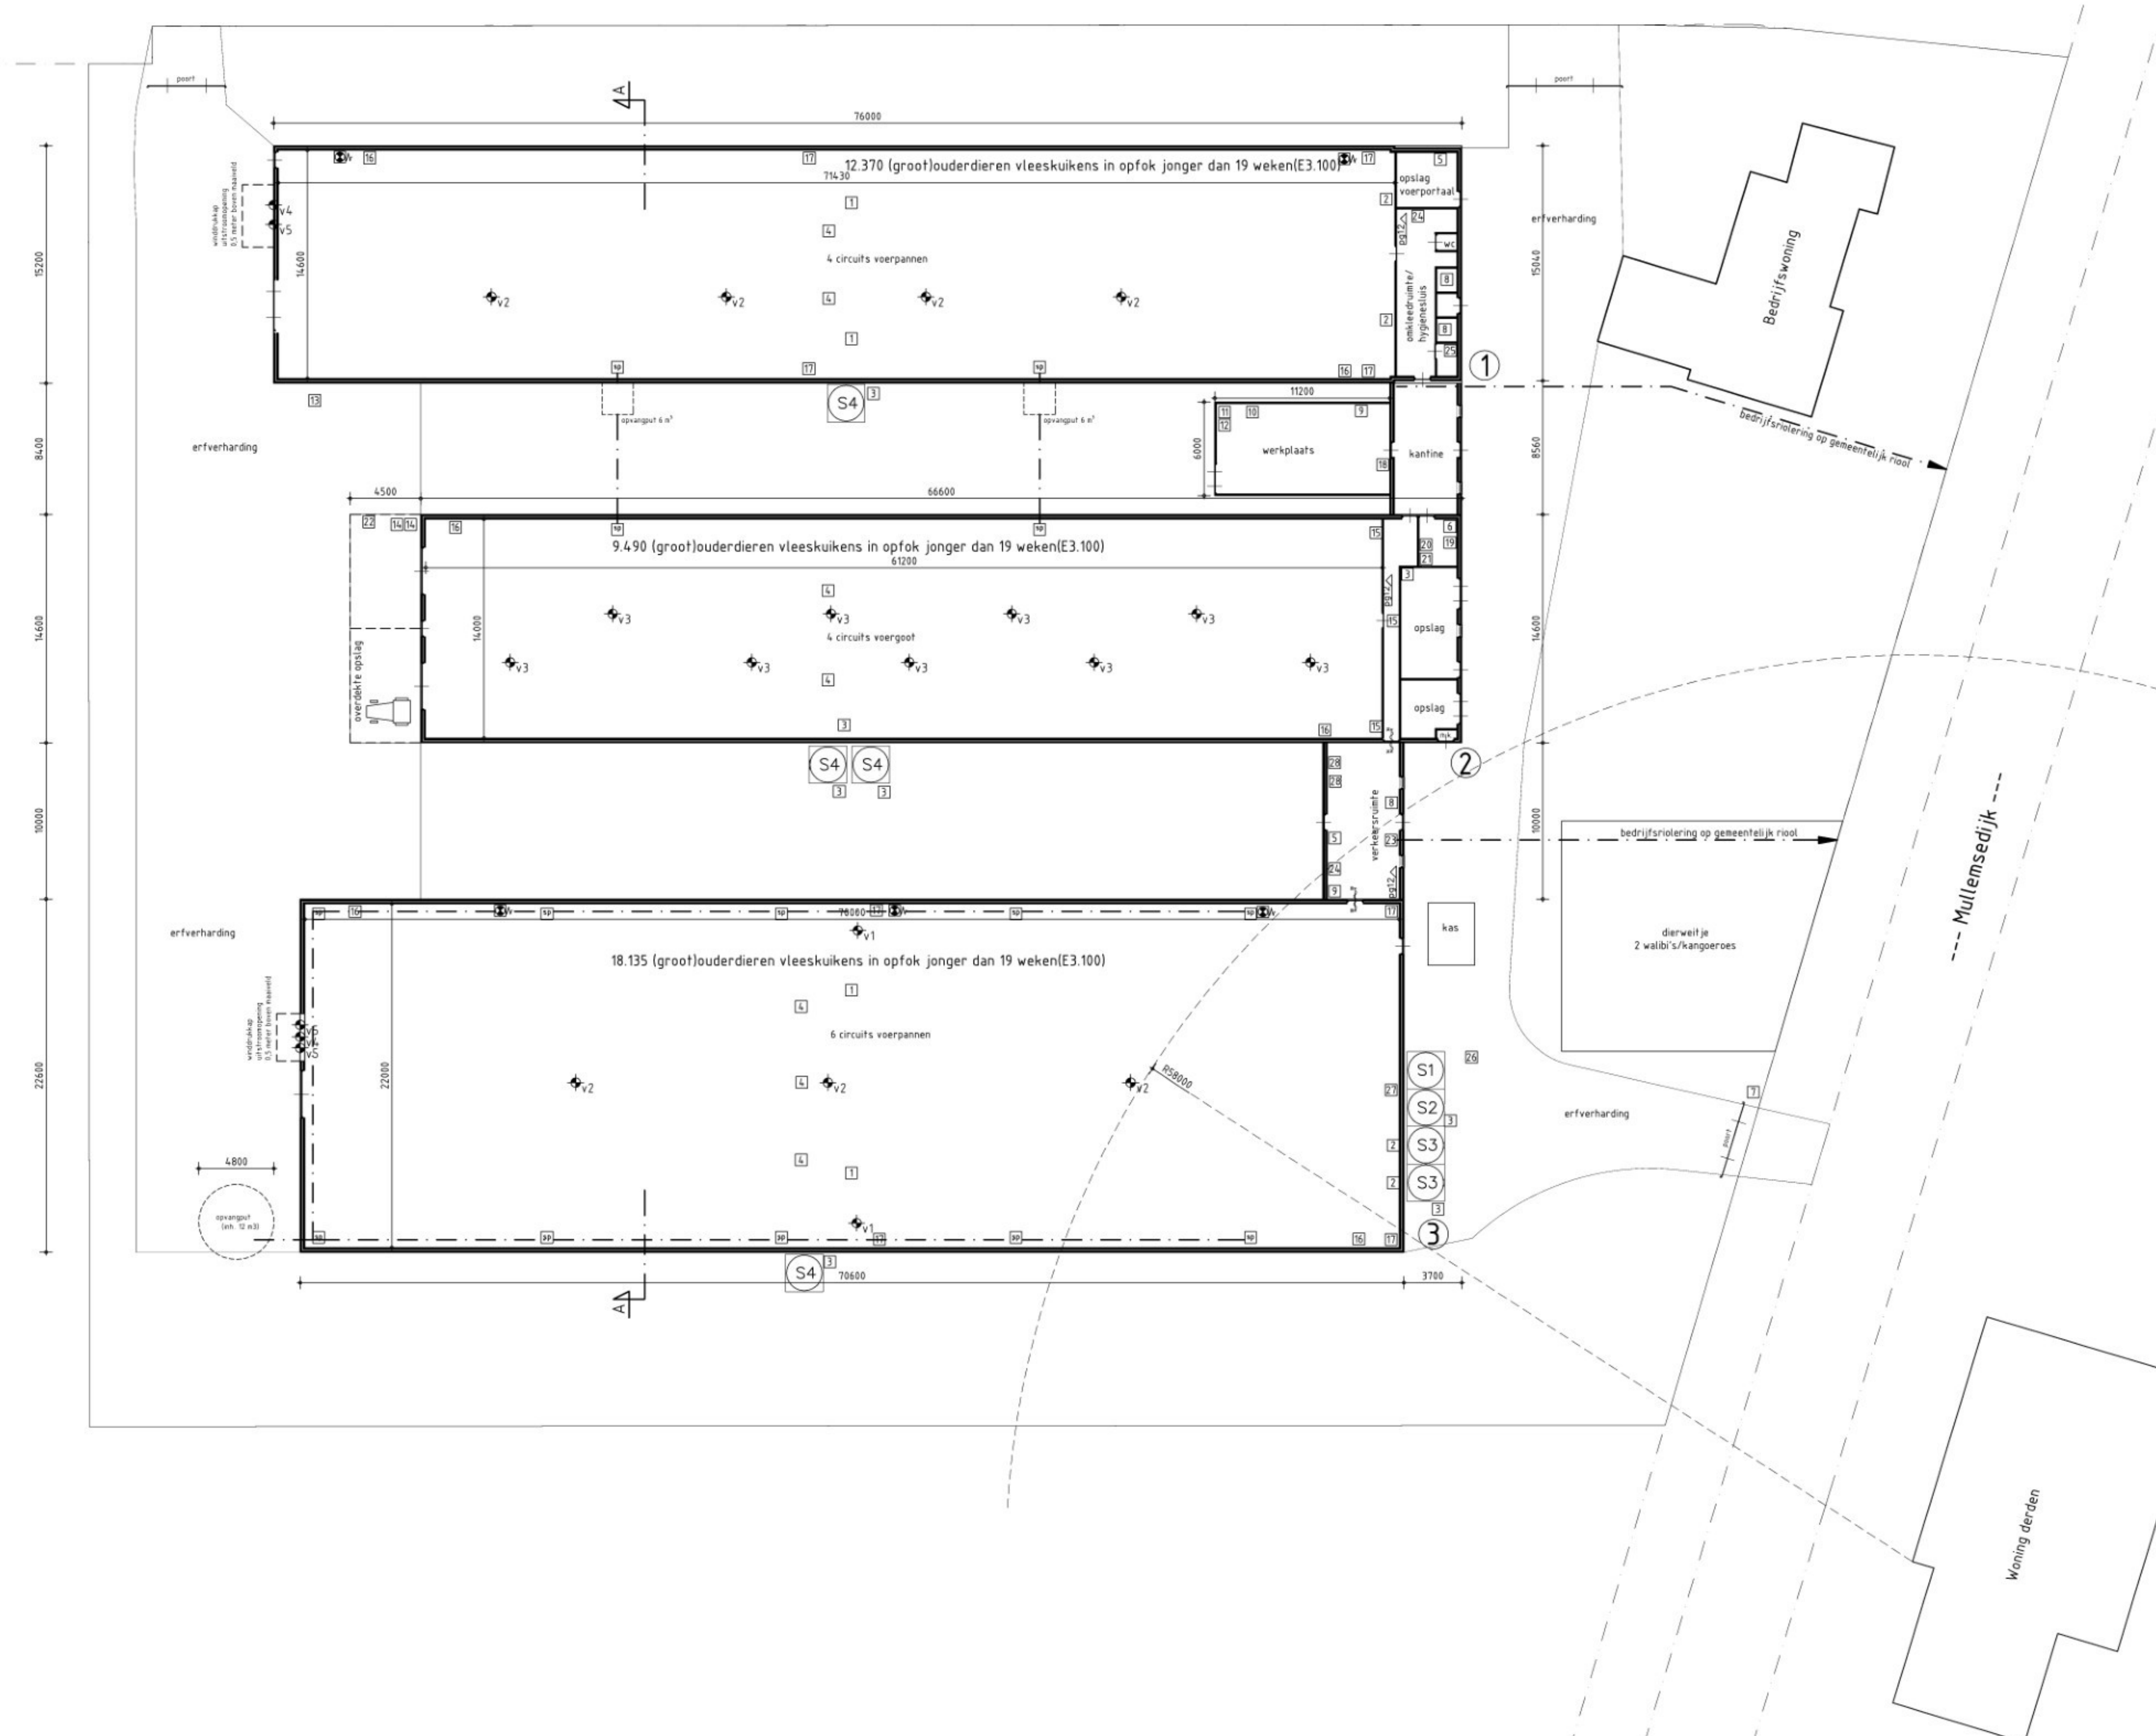

MOTOREN EN DERGELIJKE				
nummer	benaming	soort	vermogen kW's	andere eenheden
61	voersilo	1	10 ton	
62	voersilo	1	9 ton	
63	voersilo	2	12 ton	
64	voersilo (dagvoorraad)	4	4 ton	
65	landbouwtrekker	1	15	
66	stuwingsventilator	2	0,35	Ø 400
67	ventilator	7	0,35	Ø 600
68	ventilator	9	0,40	Ø 450
69	ventilator	2	1	Ø 1100
70	ventilator	3	1,25	Ø 1500
71	poederblusser	div.		12 kg
72	brandslangspjel	div.		
73	schroefpomp	div.		
74	laser	4	1	
75	voermachine	4	0,75	
76	voervijzel	7	0,55	
77	voermotor	7	0,5	
78	compressor	2	3	
79	bestrijdingsmiddelbekast	1		10 kg
80	kadaveraanbiedplaats	1		
81	douche	3		
82	hogedrukreiniger	2	4	
83	handgereedschap	div.	2,5	
84	lascapparaat	1		160 A
85	zaagmachine	1	0,75	
86	beregeningspomp	1	0,37	
87	jerrycan diesel (in lekkbak)	2		50 liter
88	klepgeleiding	3	0,12	
89	heteleuchtkanon	6	75	
90	klepgeleiding	8	0,10	
91	noodstroomaggregaat	1	18	
92	ontsmettingsmiddel	1		25 liter
93	bedrijfsstofzuiger	1	0,30	
94	schroefmachine	1	0,30	
95	kadaverkoeling	1	1,5	
96	ontijzeringsinstallatie	1	2,2	
97	waterpomp	2	0,5	
98	HR-kefel	1	30	
99	brongepomp	1	1,5	7 m³/h
100	voerweger	1	0,3	70 kg
101	voerweger	2	0,3	25 kg

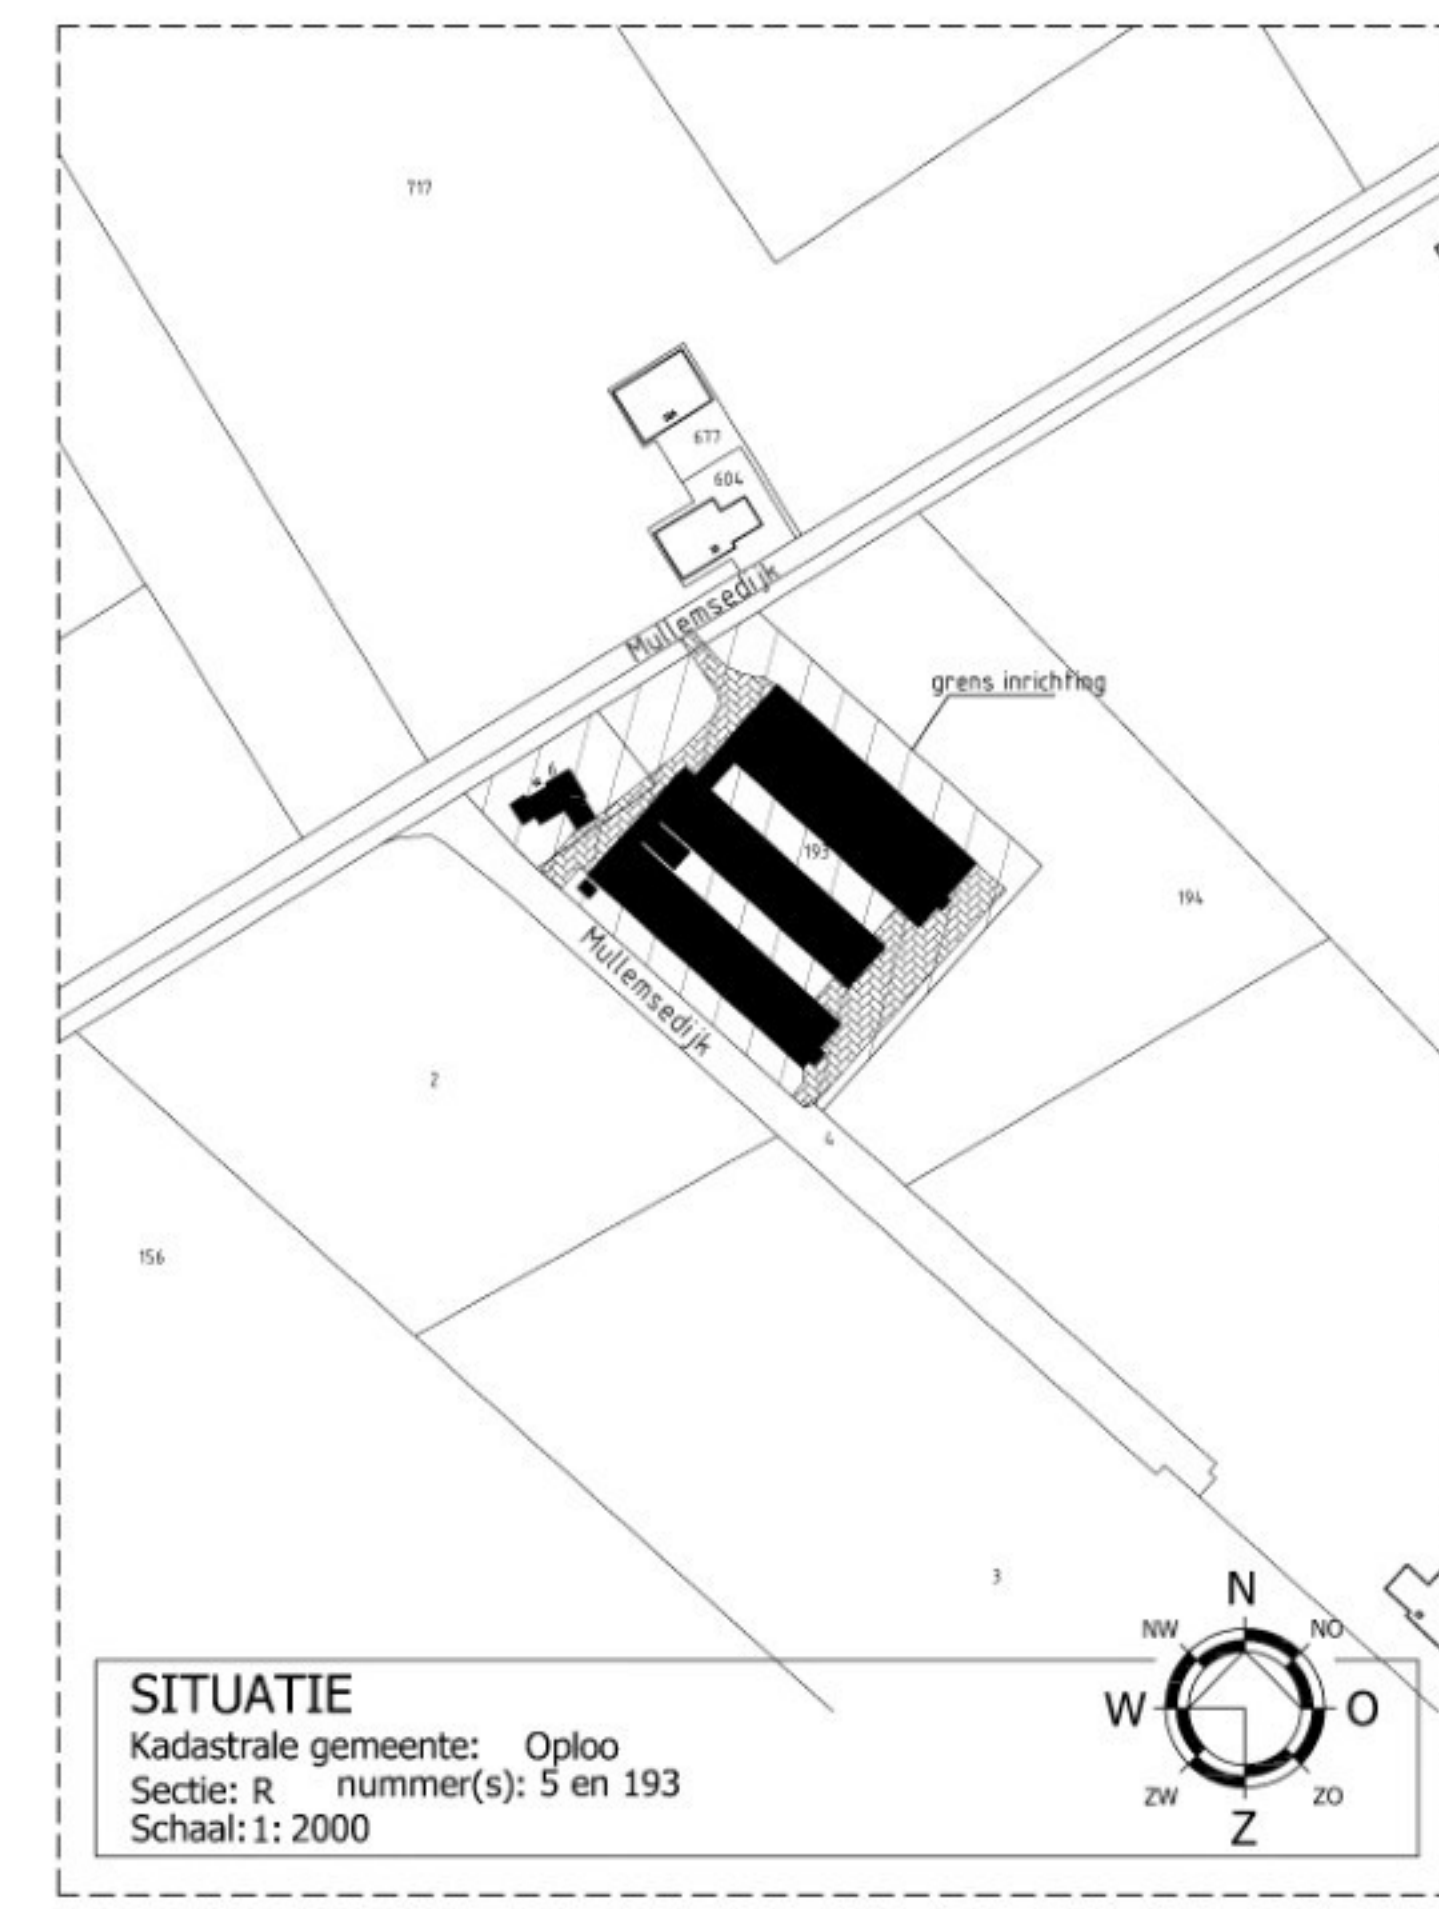



## Toelichting grondslagen

In dit document kunt u secties vinden die onleesbaar zijn gemaakt. Deze informatie is achterwege gelaten op basis van de Wet open overheid (Woo). De letter die hierbij is vermeld correspondeert met de bijbehorende grondslag in onderstaand overzicht.

### **J** Art. 5.1 lid 2 sub e

Het belang van de openbaarmaking van deze informatie weegt niet op tegen het belang van de eerbiediging van de persoonlijke levenssfeer van betrokkenen