


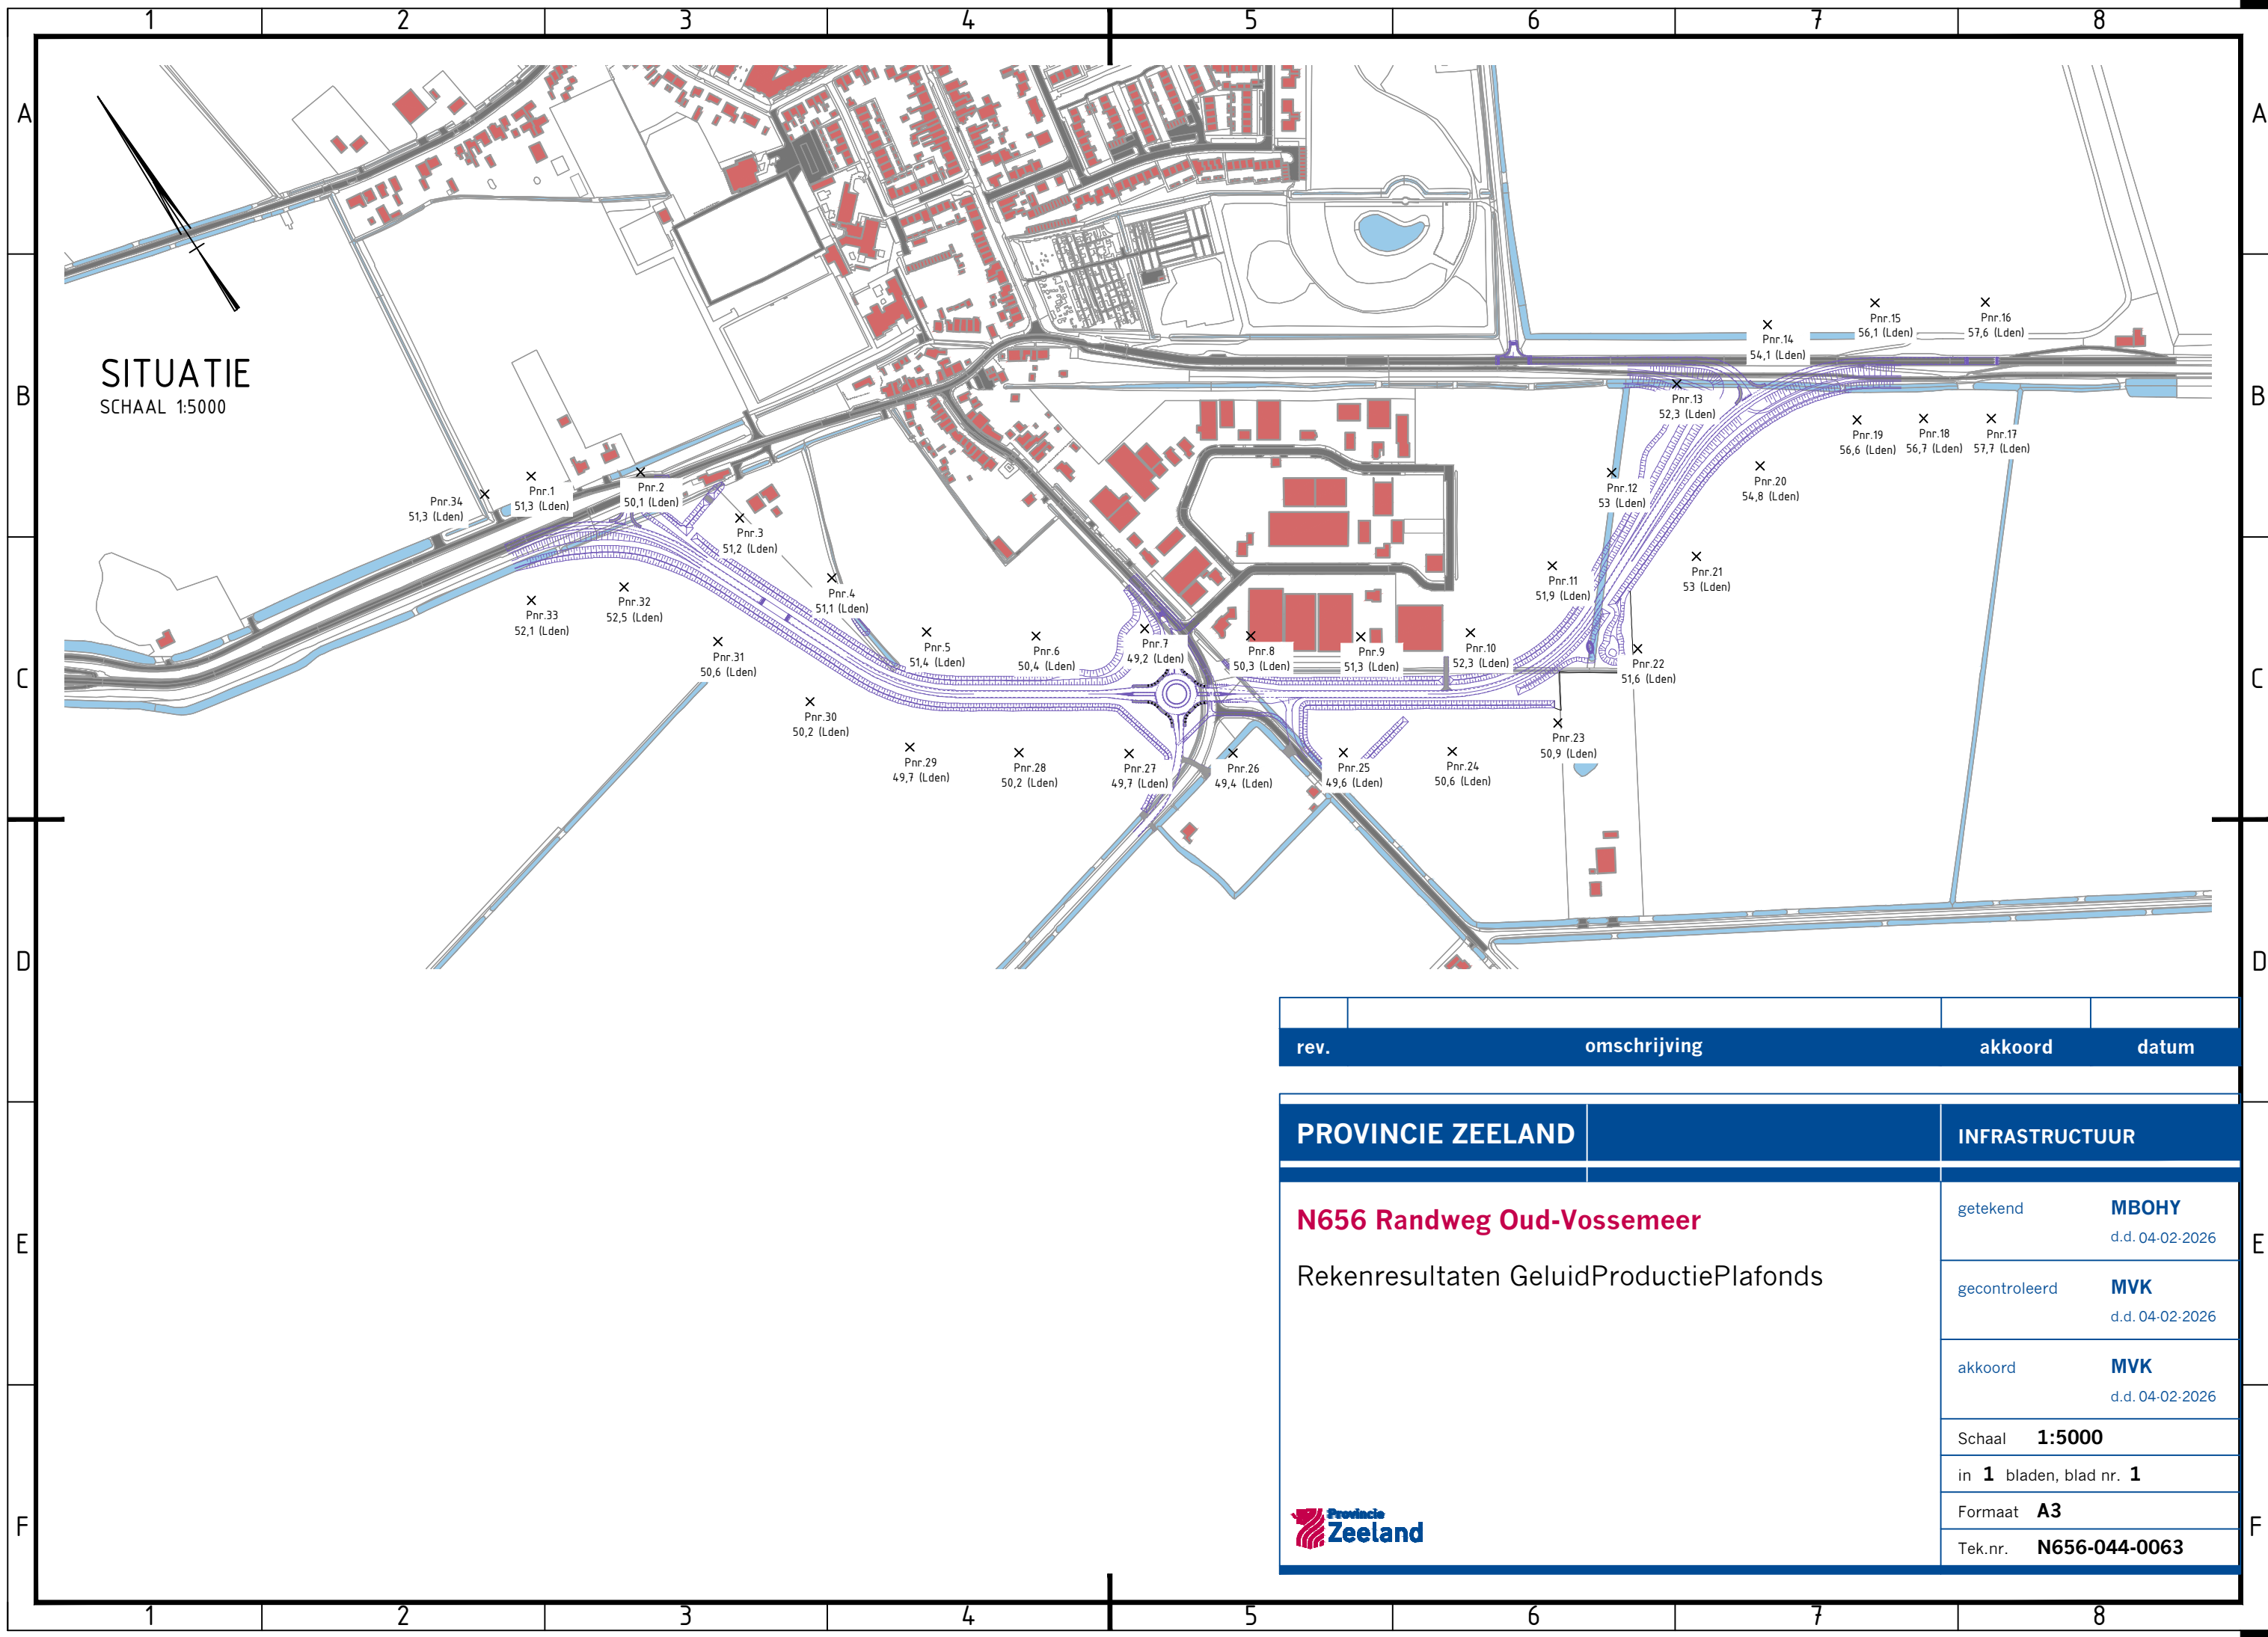

rev.	omschrijving	akkoord	datum
PROVINCIE ZEELAND		INFRASTRUCTUUR	
N656 Randweg Oud-Vossemeer Rekenresultaten GeluidProductiePlafonds		getekend	MBOHY d.d. 04-02-2026
		gecontroleerd	MVK d.d. 04-02-2026
		akkoord	MVK d.d. 04-02-2026
		Schaal	1:5000
		in	1 bladen, blad nr. 1
		Formaat	A3
		Tek.nr.	N656-044-0063