


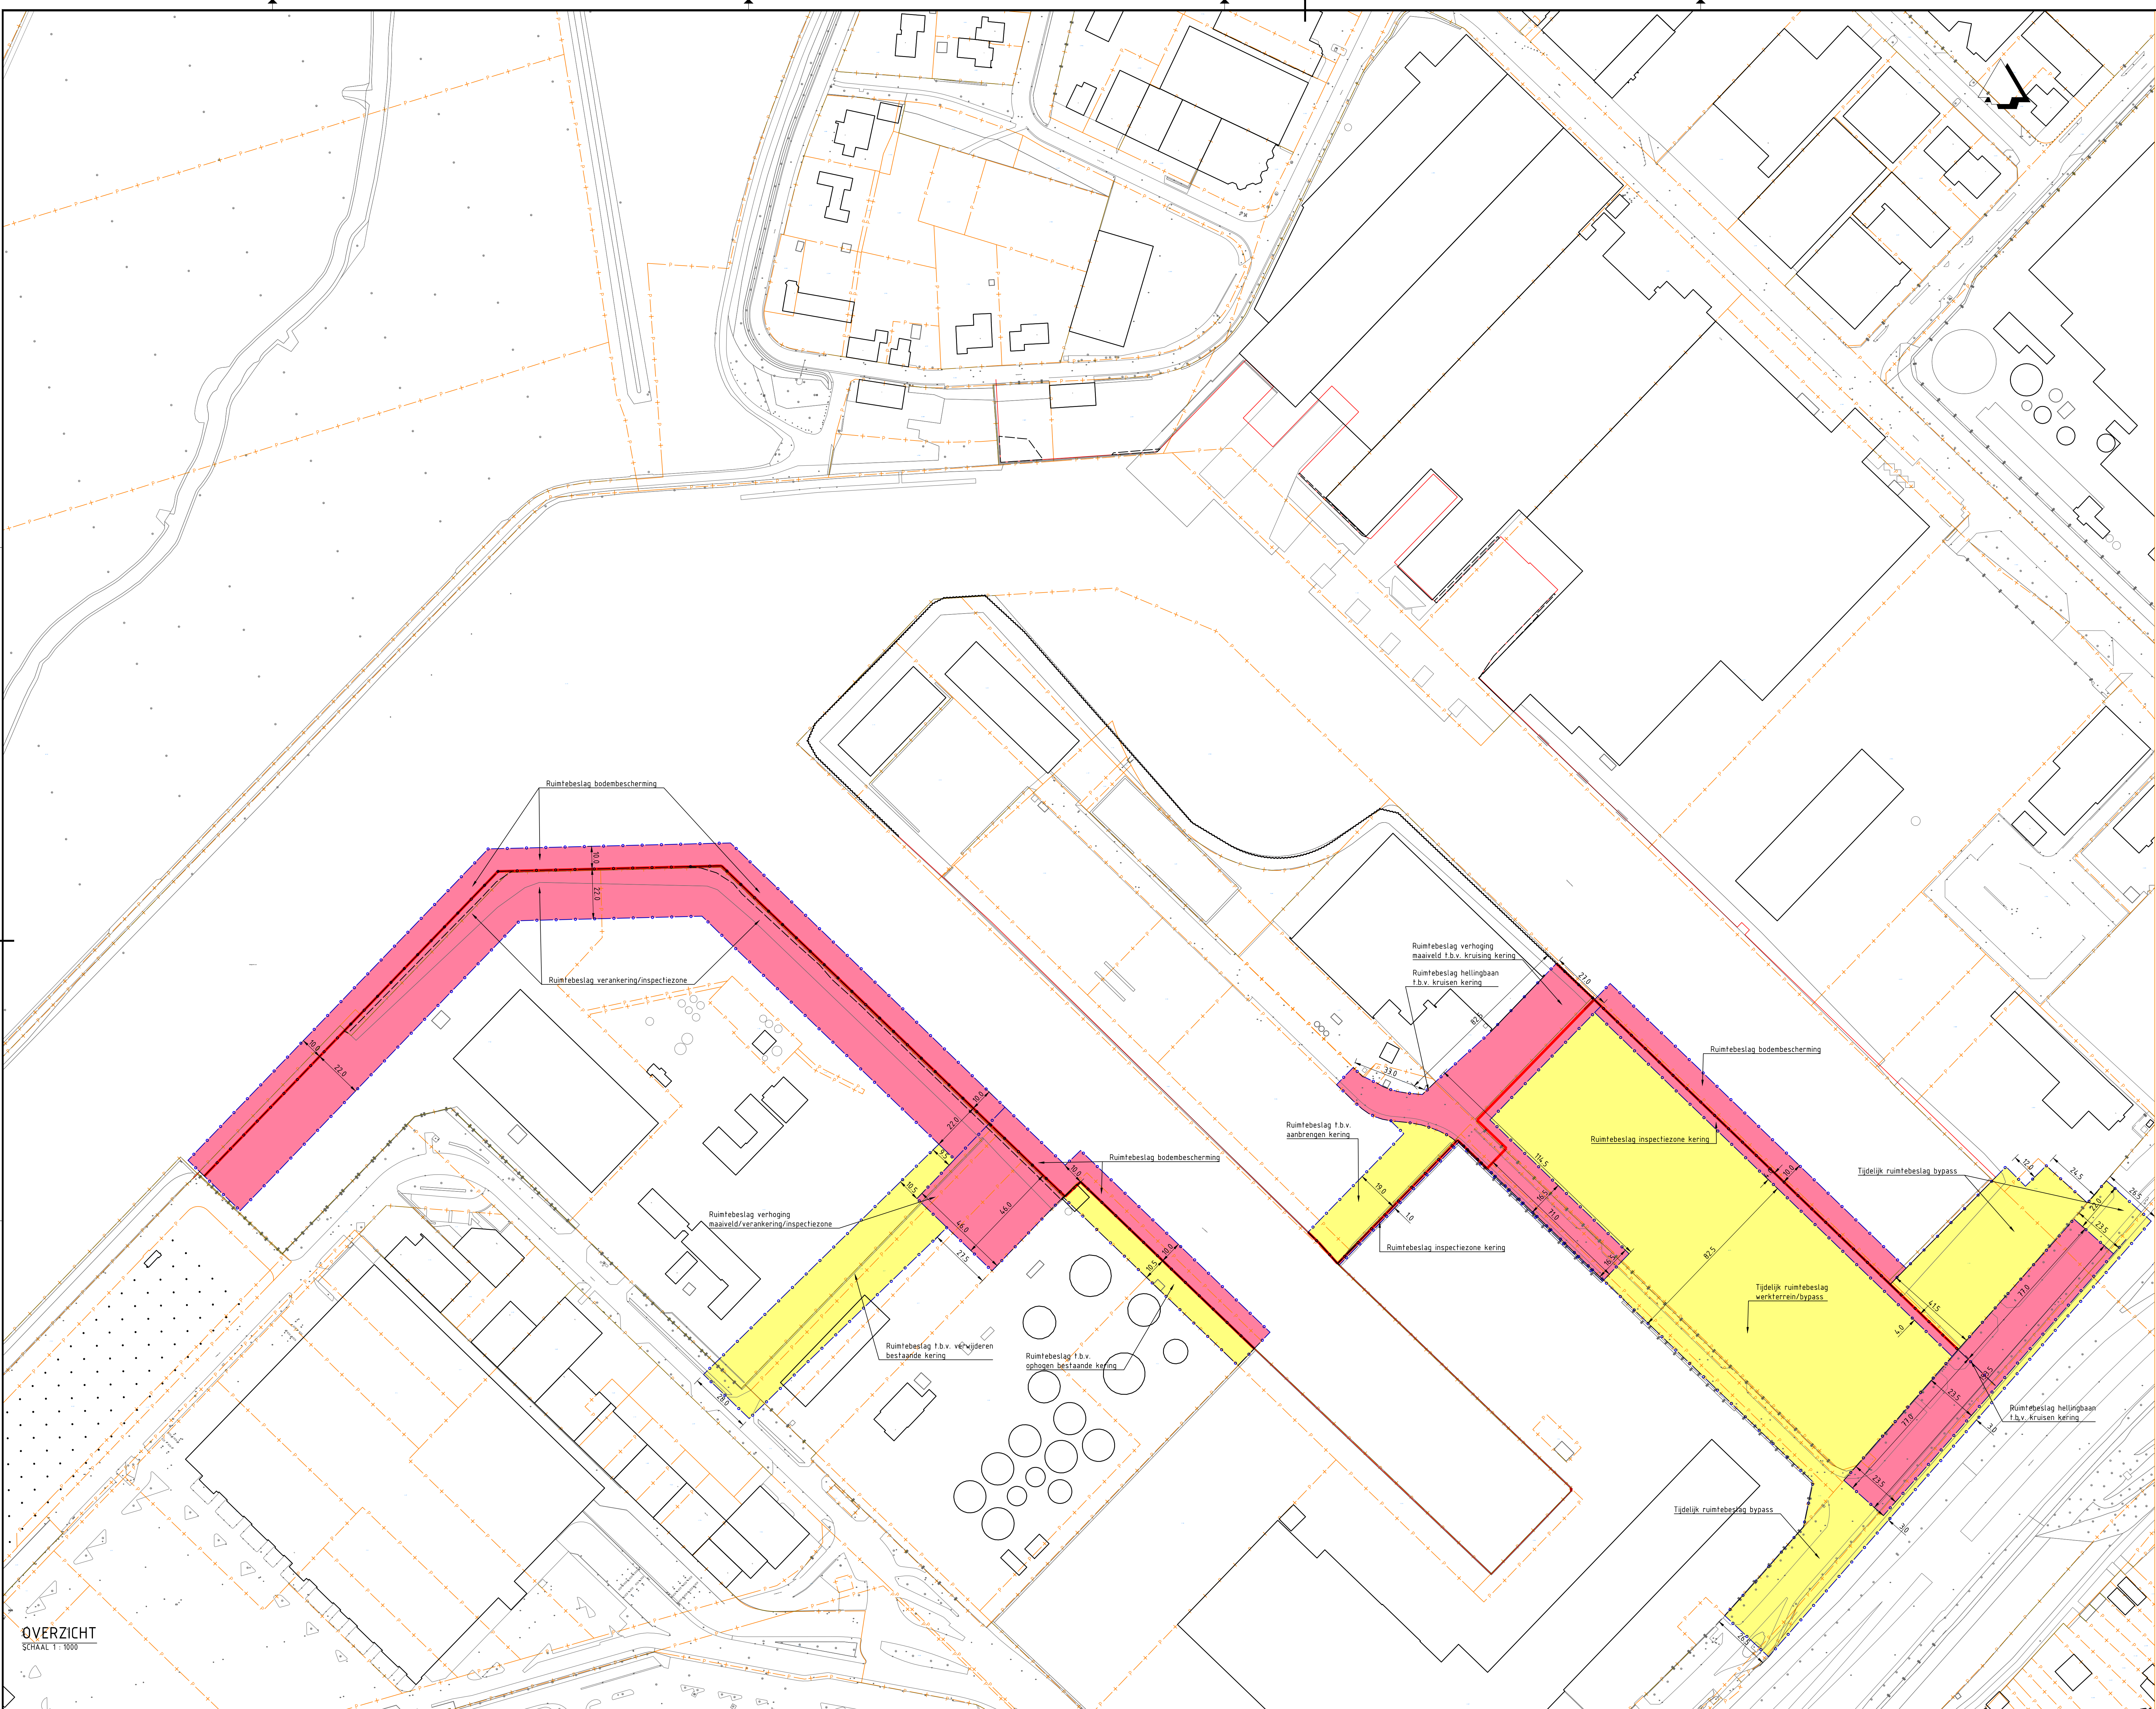

OVERZICHT
SCHAAAL 1:1000

Legenda

Primaire kering

Tijdelijk ruimtebeslag

Permanente ruimtebeslag

Systeerruimte

Perceelgrens

DEBUIKTE REFERENTIES

- BGT

- Kadastraal

- X-oppervlaktewater_geen_kanaal_beperkingengebied_rijk

PORT OF ROERMOND

COORDINATOR I.A.

Planoverzicht

SCHAAAL 1:1000

Versie 3.0

Datum 01-05-2020

Get. Heren

Con. Rijk

Vrij. Leesev

Versie 2.0

Datum 02-06-2020

Get. Heren

Con. Rijk

Vrij. Leesev

Opdrachtgever

Port of Roermond

Advies- en Ingenieursorganisatie

ARCADIS

Project

Projectbesluit Aanvullende primaire kering Willem-Alexanderhaven

Projectnummer : 30224816

Fase : Initiatief Haalbaarheid

Security Category : Public

Onderwerp

Plankaart

Schaal : 1:1000

Bladformaat : A0 (1189x841)

Status : Definitief

Contractnummer :

Tekeningnummer :

POR-ARC-Z00-00-DRW-CE-NW-0

Versie :

3.0