
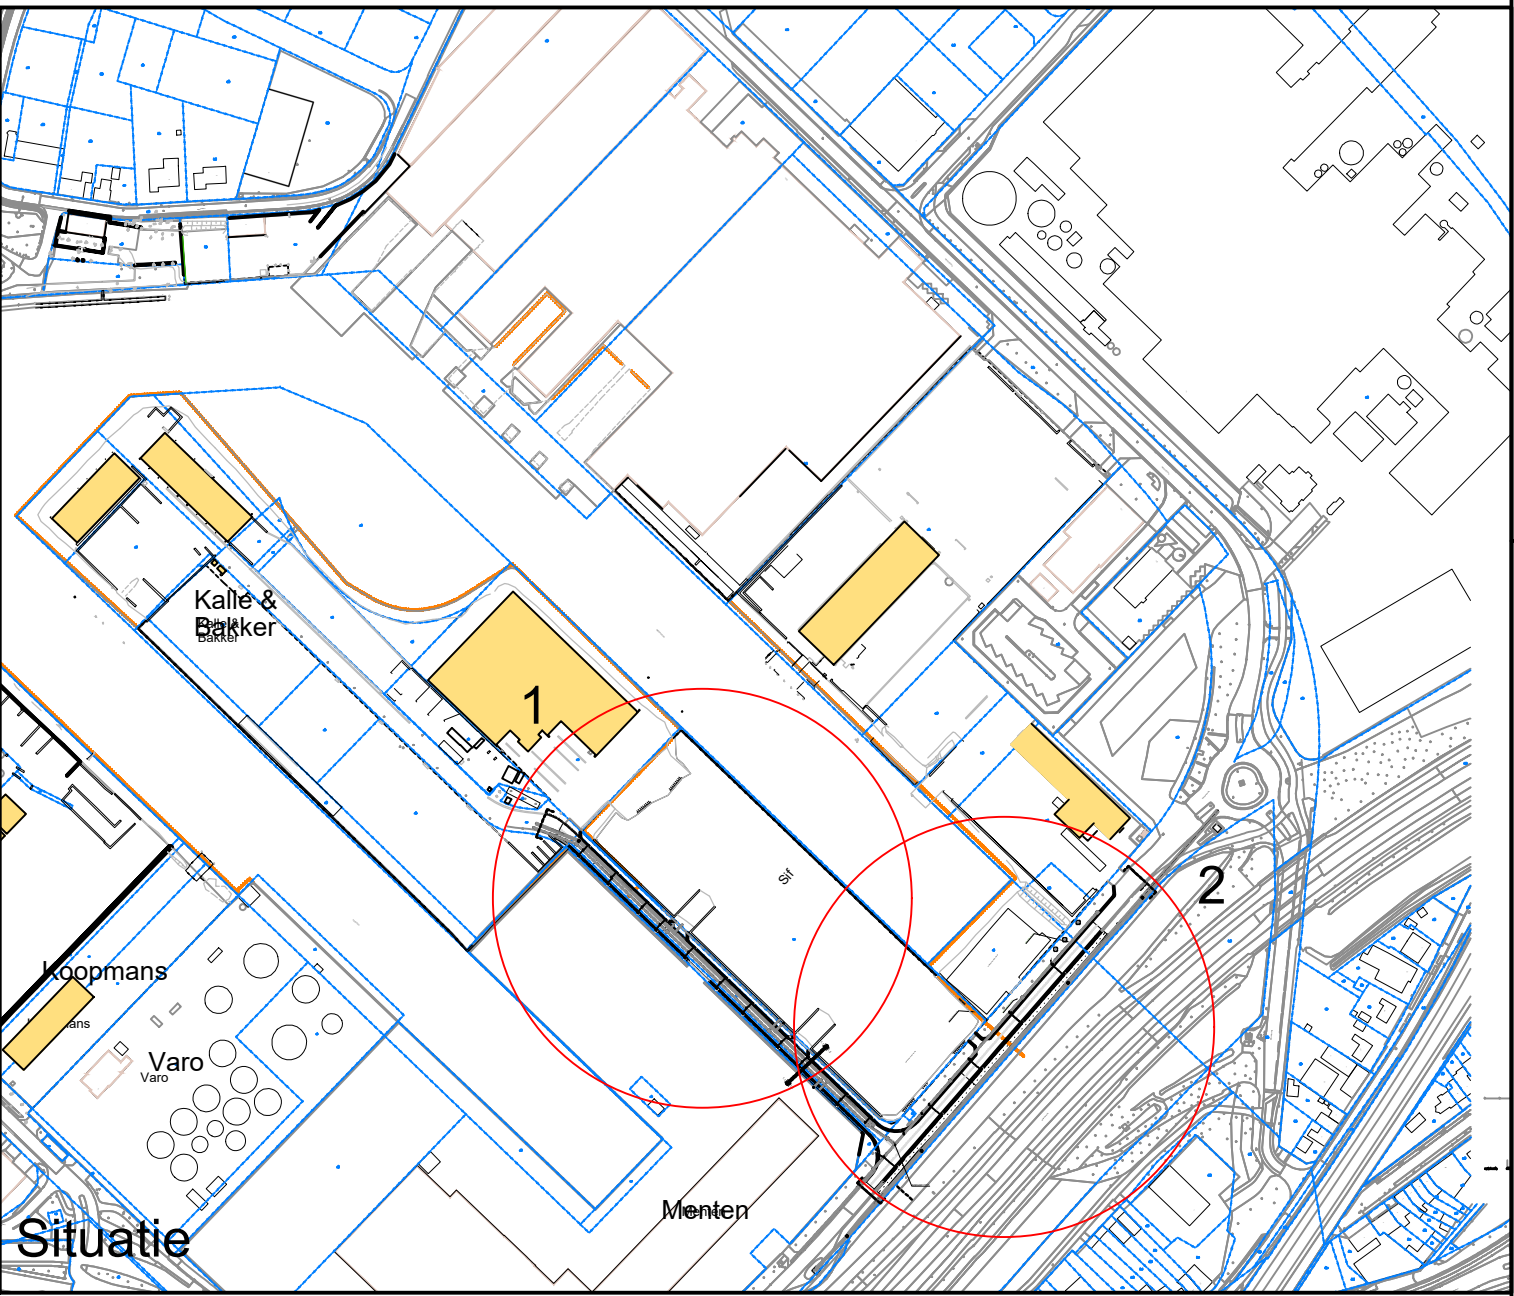
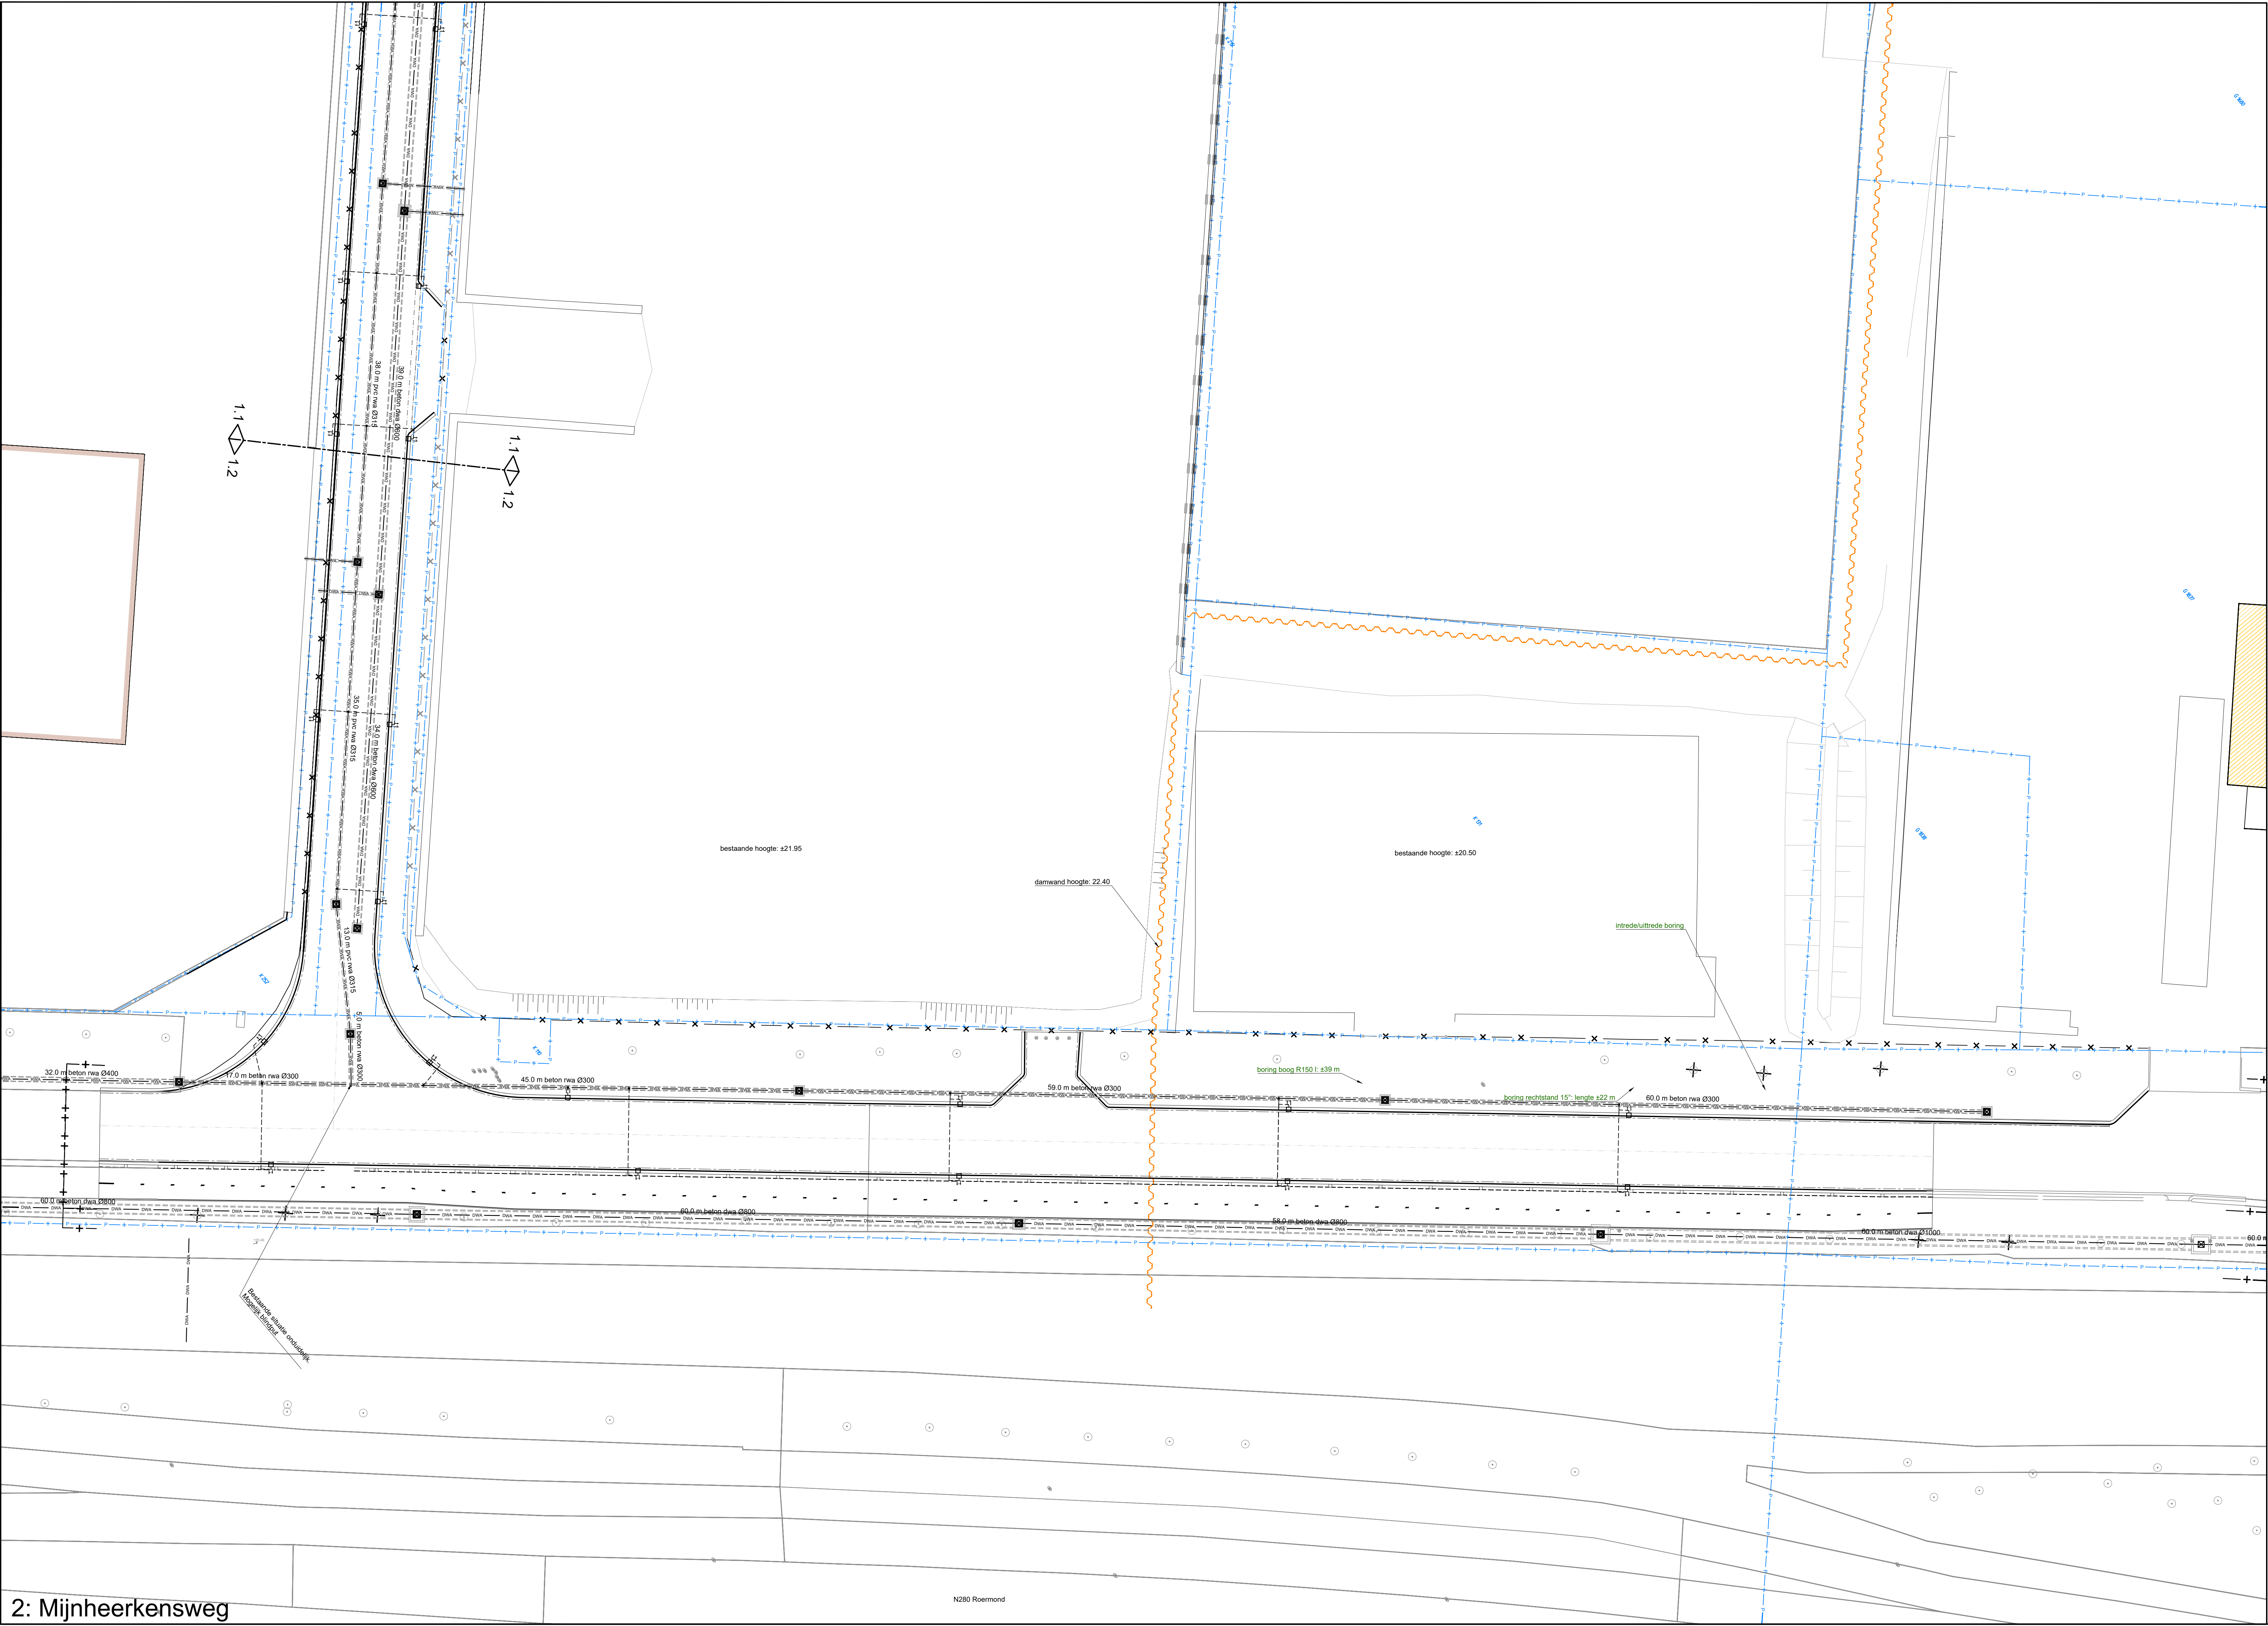


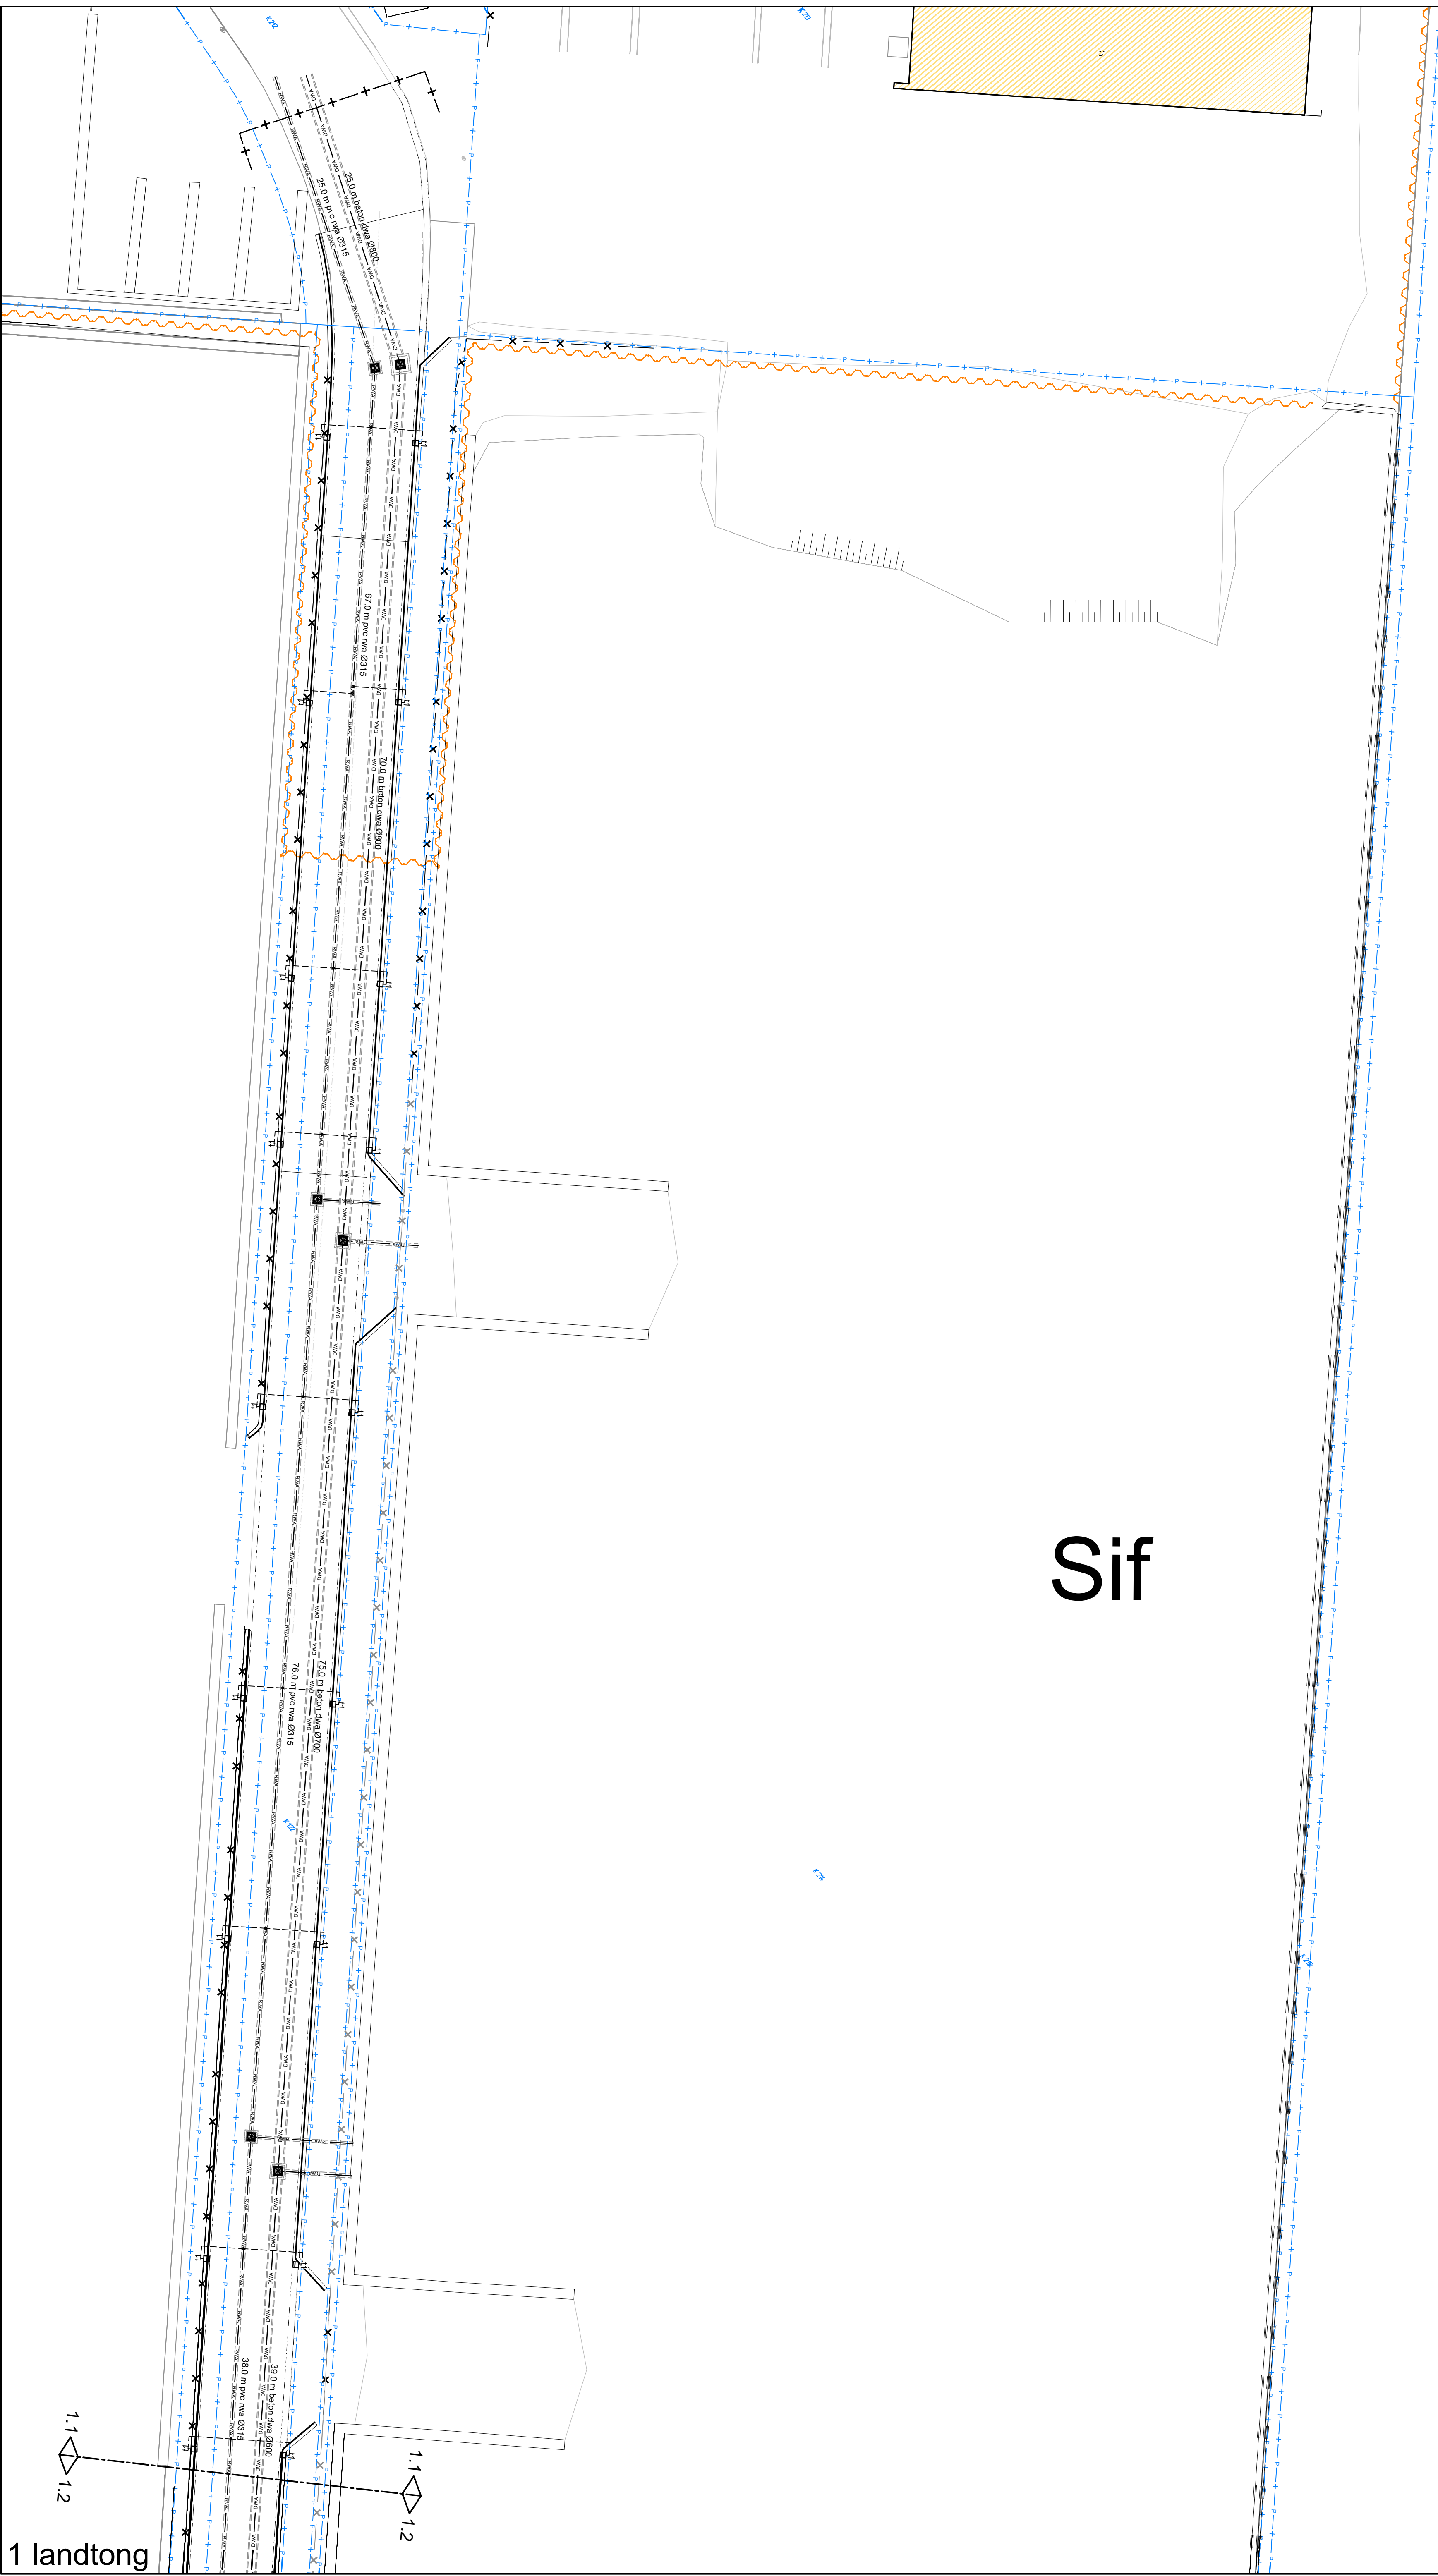



Legenda

- bebouw - gelegen op terrein
- bestaande rioleringsput
- trotoirkolk - ST S1290/90 P-LINE GB1 - waaierdeksel
- bestaande riolering RWA
- bestaande riolering DWA
- riolering incl. materiaal en diameter
- kolkaansluitingen - pvc Ø160 mm - kleur grijs
- bebouwing
- kadastrale grenzen
- werkgrans

RA+
ingenieurs

Vestiging Valkenswaard
Oven Driev. 4
5552 CL Valkenswaard
040-207 6163
ra-plus.nl


Opdrachtgever:	Port of Roermond
Project:	Herinrichting terrein en kade
Onderdeel:	UO afwatering
Mijnheerskensweg en Landtong	
Revisie:	2
d.d. 25-01-2025	Formaat: A0
Getekend: SB	Dir.: P.20205.1 Port of Roermond - Heine terrienen en kadeF. Beesdewez1 Tekening

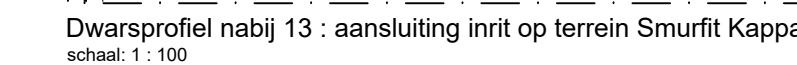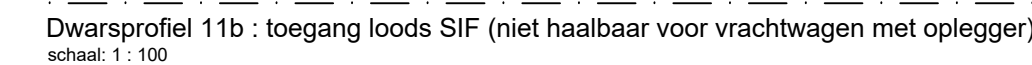

Hoeveelheden opbreken opgenomen in
bestek SBE WAH-BES-00003

1 landtong

2: Mijnheerkensweg

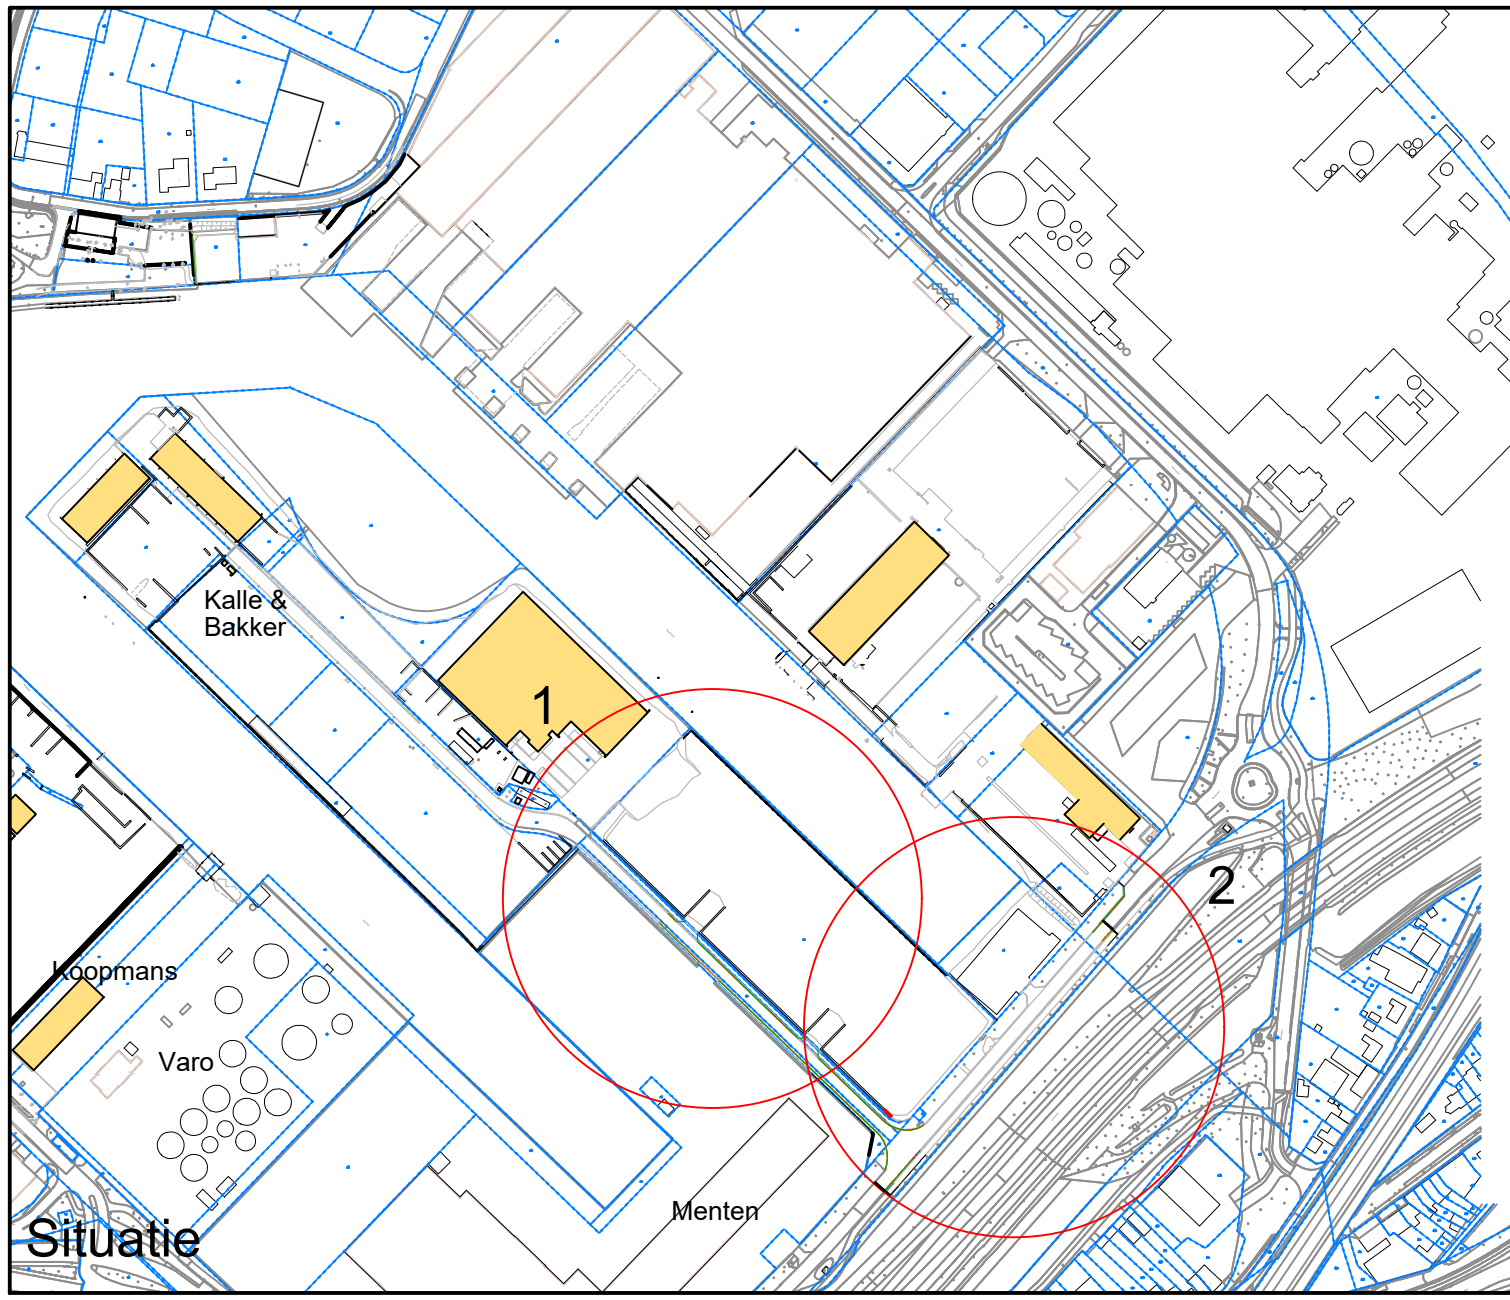

Legenda


- verwijderen asfalt - zwart - rijbaan
- frezen asfalt - rood - fietspad
- verwijderen betonstraatsloten kf - keuperverband - grijs - inritten
- maaien en frezen gras
- Profilieren onverhard terrein 0-14 mm
- verwijderen betonverharding - stalenplaten
- Verwijderen kantlaag - 2 strek betonstraatsloten keifmaat
- Opbreken trottoirband - 280/300x300 mm
- Opbreken scheidingband - 100/300x100 mm
- Opbreken opsluitband 100x200
- Opbreken inritconstructie - 5 strekken betonstraatsloten keifmaat
- mg5
- molgoot - 5 strekken betonstraatsloten kf - grijs
- asfalt zagen
- aanzet frezen - 2 trappen - breedte
- verwijderen hek/schutting
- handhaven hek/schutting
- verwijderen legoblokken
- verwijderen haag
- verwijderen putrand
- verwijderen kolk
- verwijderen verkeersbord
- verwijderen lichtmast
- kappen boom

RA+
ingenieurs


Vestiging Valkenrowaard
Oven Driem 4
5552 CL Valkenrowaard
040-207 6163
ra-plus.nl

Opdrachtgever:	Port of Roermond	
Project:	Herinrichting terrein en kade	
Onderdeel:	UO opbreken	
Bestuur:	Mijnheerksensweg en Landtong	
Revisie:	2	
d.d. 25-01-2025	Formaat: A0	Blad: 1 van 1
Gedownload: SB	Circ.: Rijkswaterstaat	Dir.: F102005.1 Port of Roermond - Heine terreinen en kadeF. Beoordeling 21 Tekening

FASE 1: damwand aanbrengen in blauwe gebied –
verkeer over bestaande rijweg en fietspad

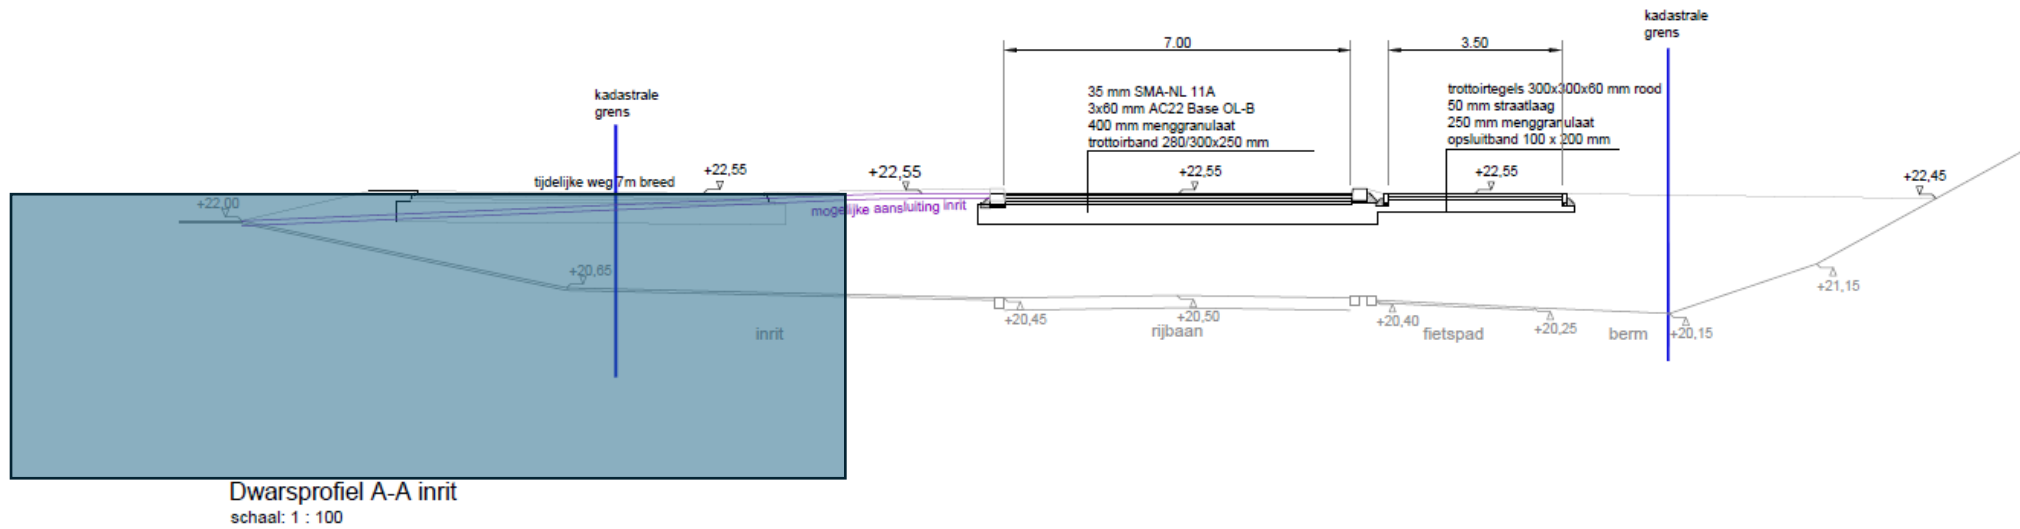


FASE 2: damwand aanbrengen in oranje gebied –
verkeer over bypass (blauw) – fietsers over tijdelijk
fietspad (groen)

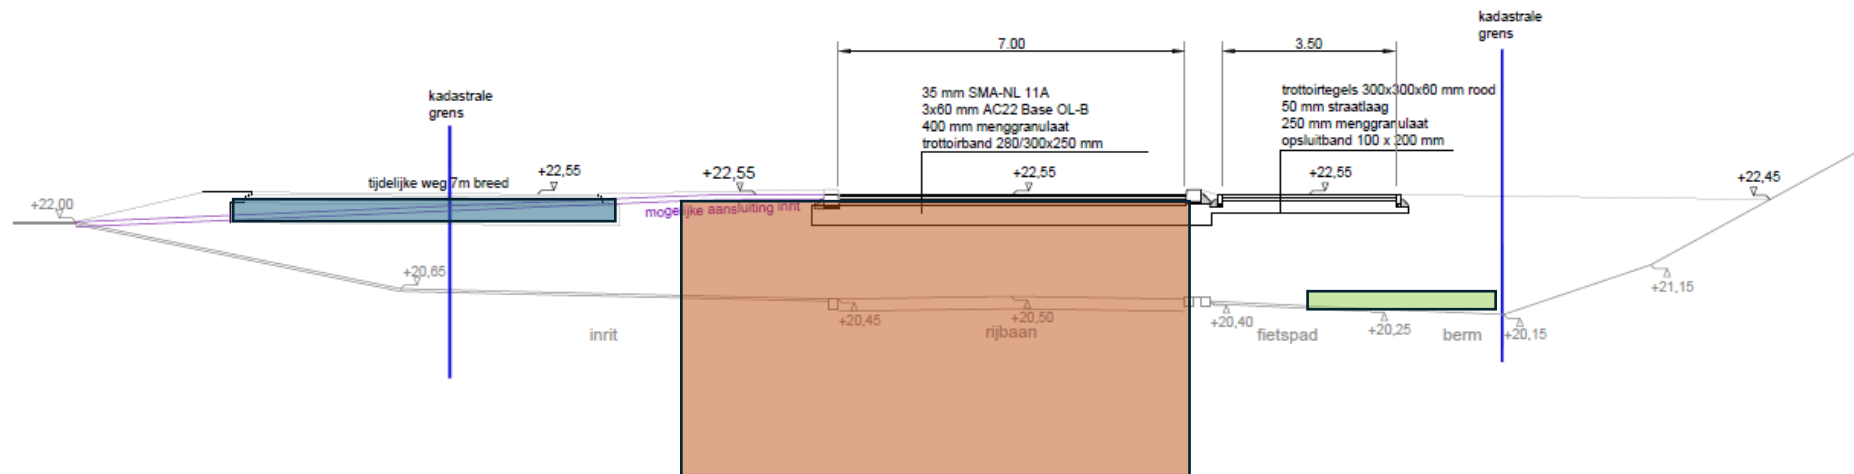

Dwarsprofiel A-A inrit
schaal: 1 : 100

FASE 3: damwand aanbrengen in paarse gebied –
verkeer over bypass (blauw) – fietsers over tijdelijk
fietspad (oranje = nieuwe rijbaan)

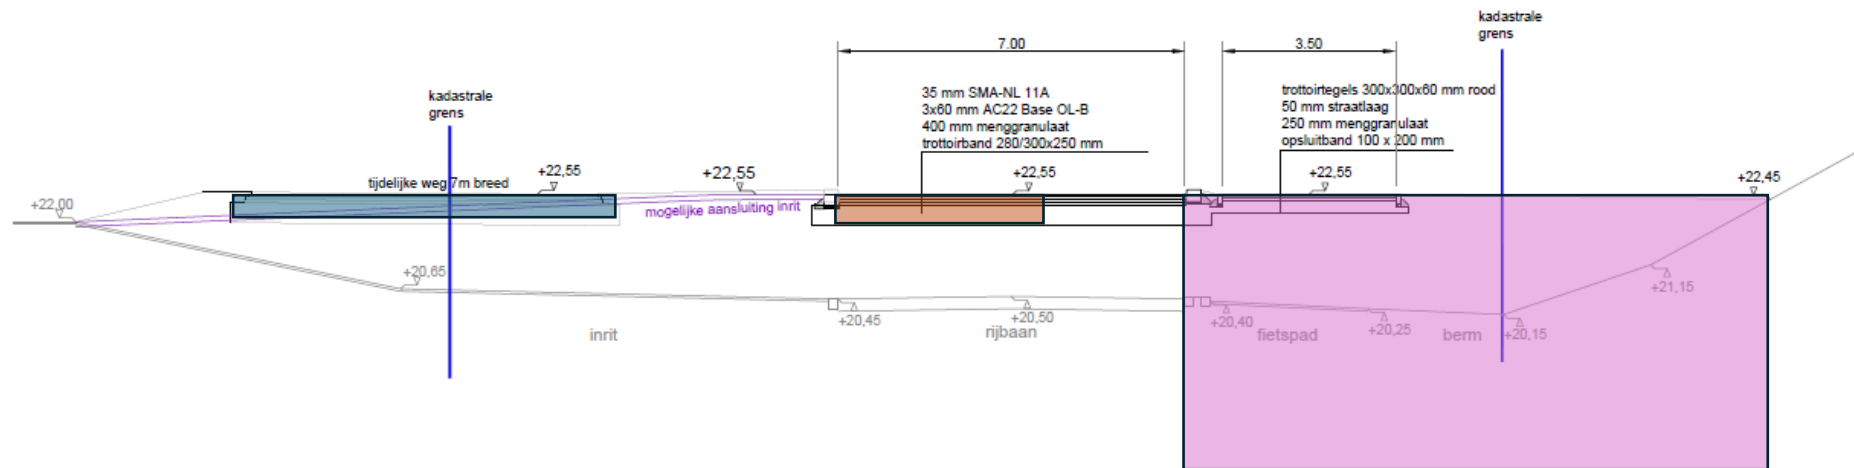

Dwarsprofiel A-A inrit
schaal: 1 : 100