


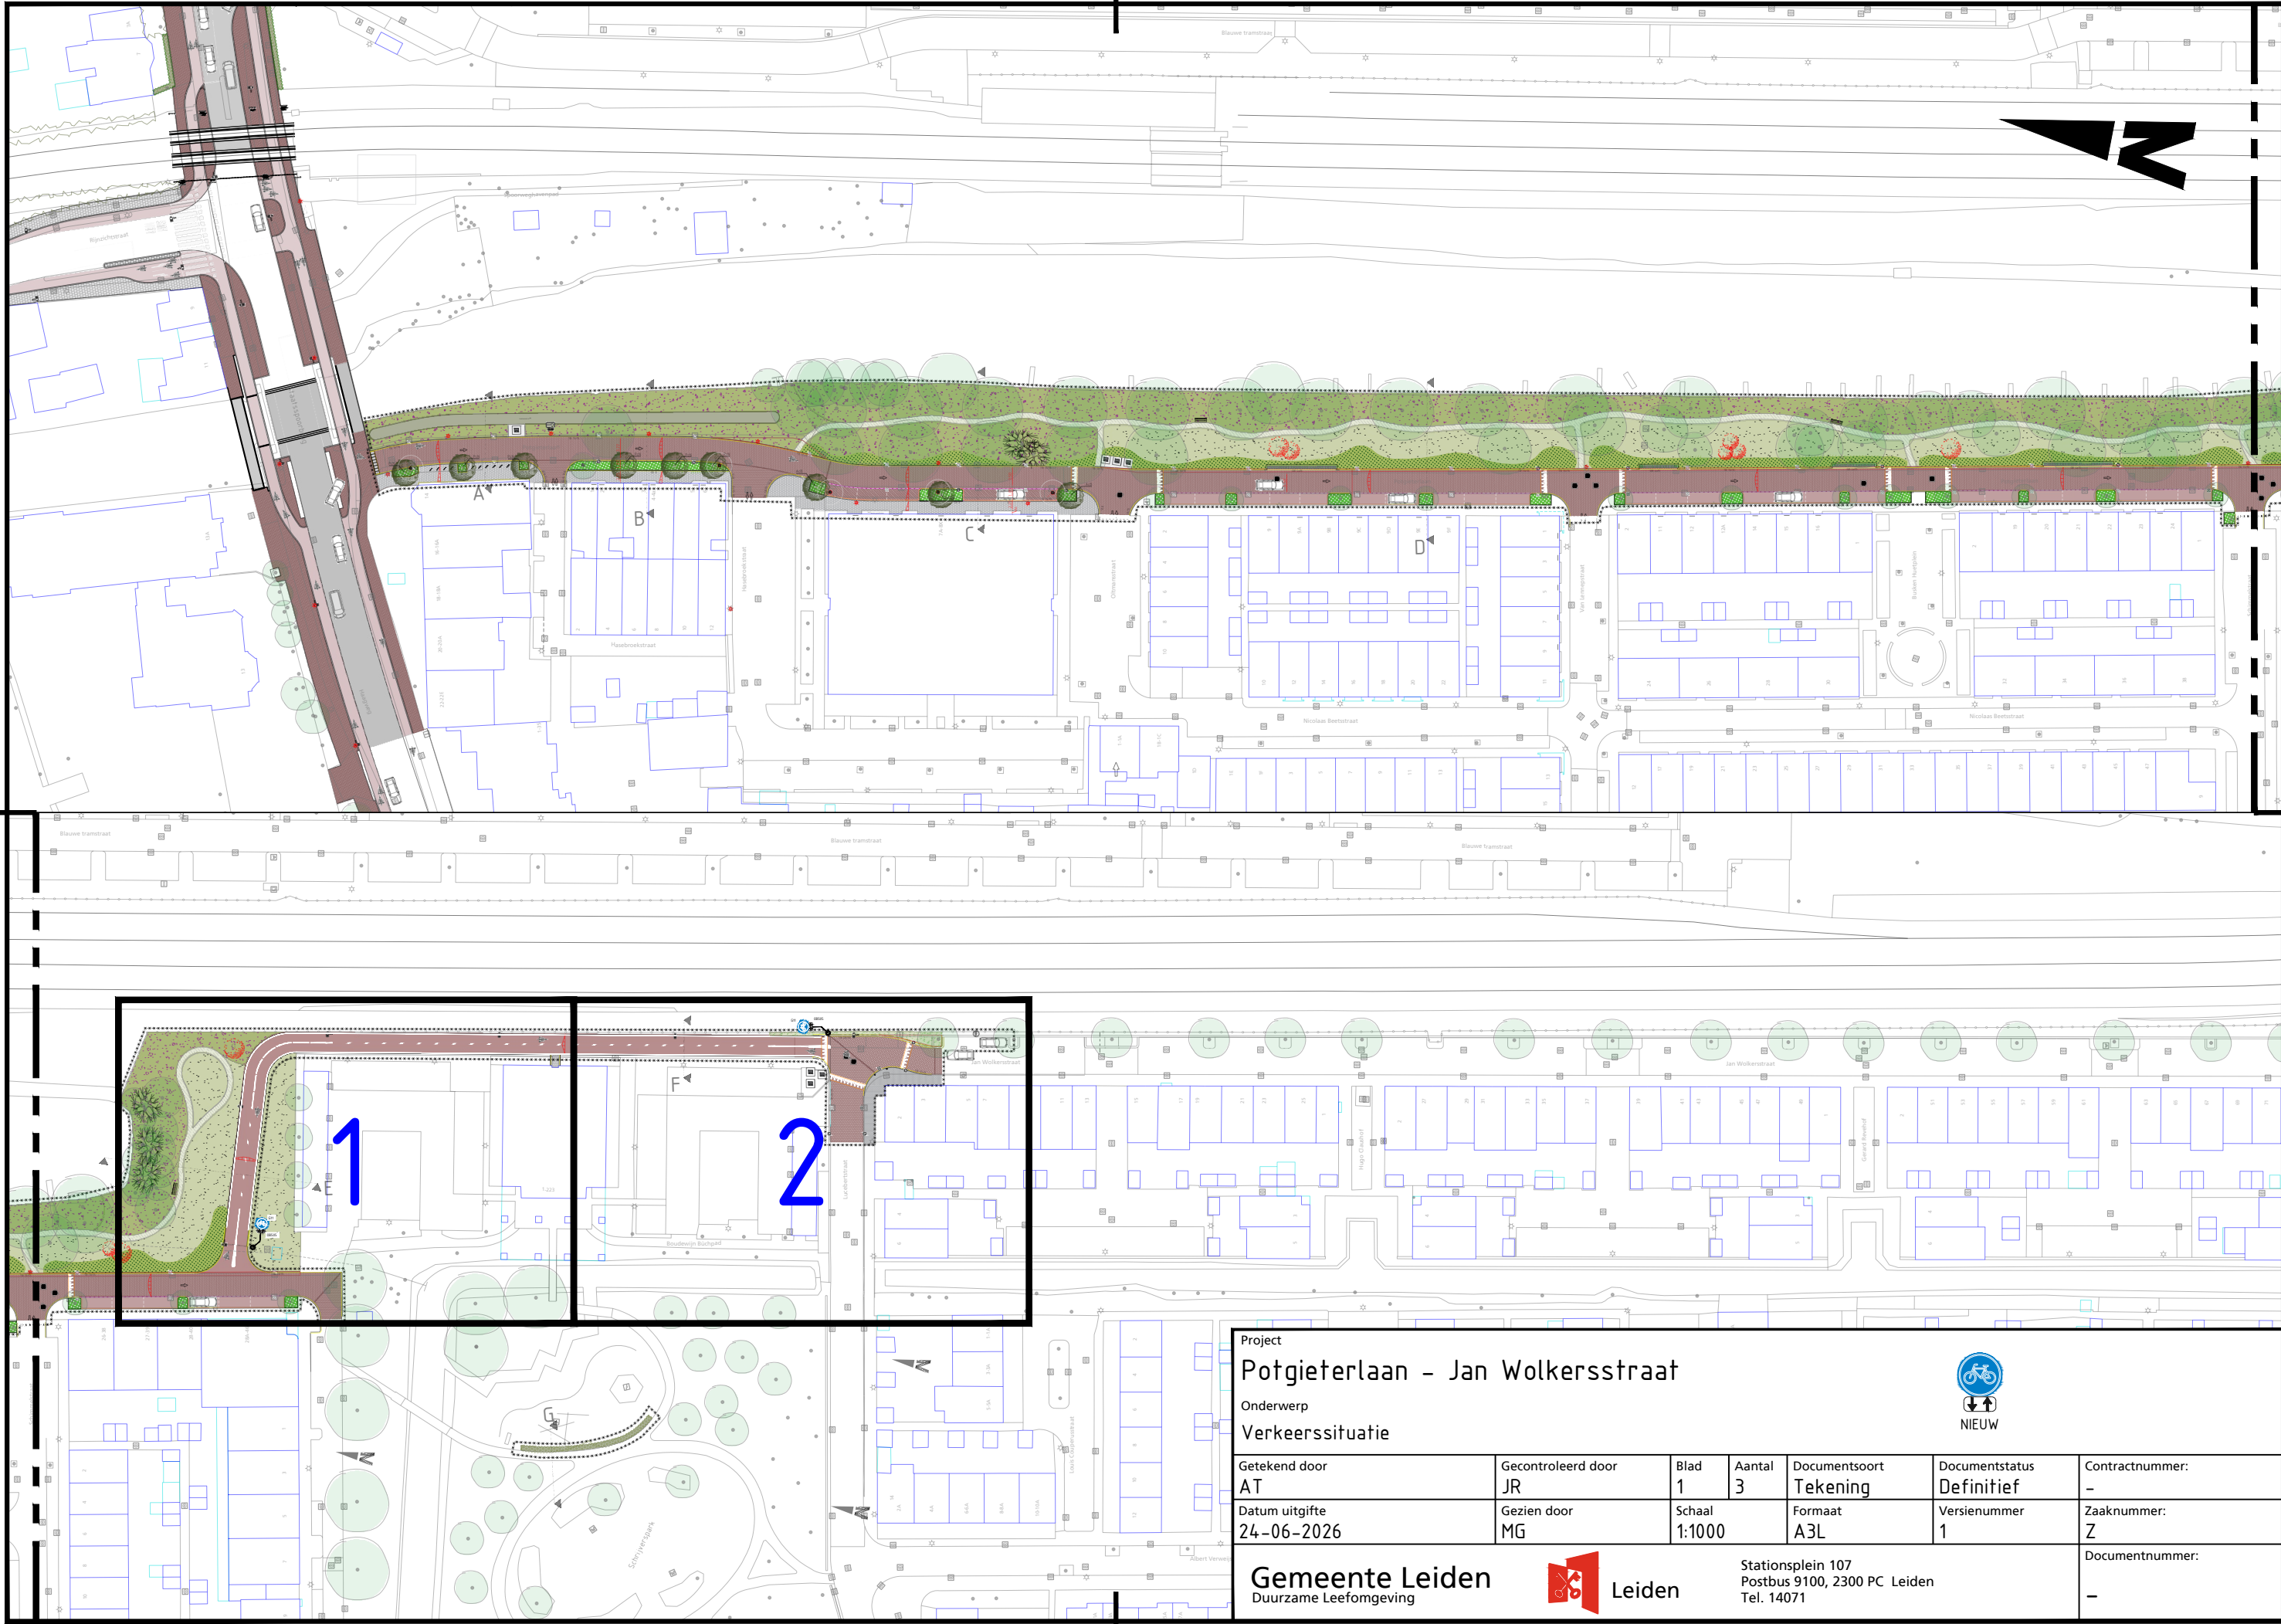

Project
Potgieterlaan - Jan Wolkersstraat
Onderwerp
Verkeerssituatie



Getekend door AT	Gecontroleerd door JR	Blad 1	Aantal 3	Documentsoort Tekening	Documentstatus Definitief	Contractnummer: -
Datum uitgifte 24-06-2026	Gezien door MG	Schaal 1:1000	Formaat A3L	Versienummer 1	Zaaknummer: Z	Documentnummer: -

Gemeente Leiden
Duurzame Leefomgeving



Stationsplein 107
Postbus 9100, 2300 PC Leiden
Tel. 14071



