

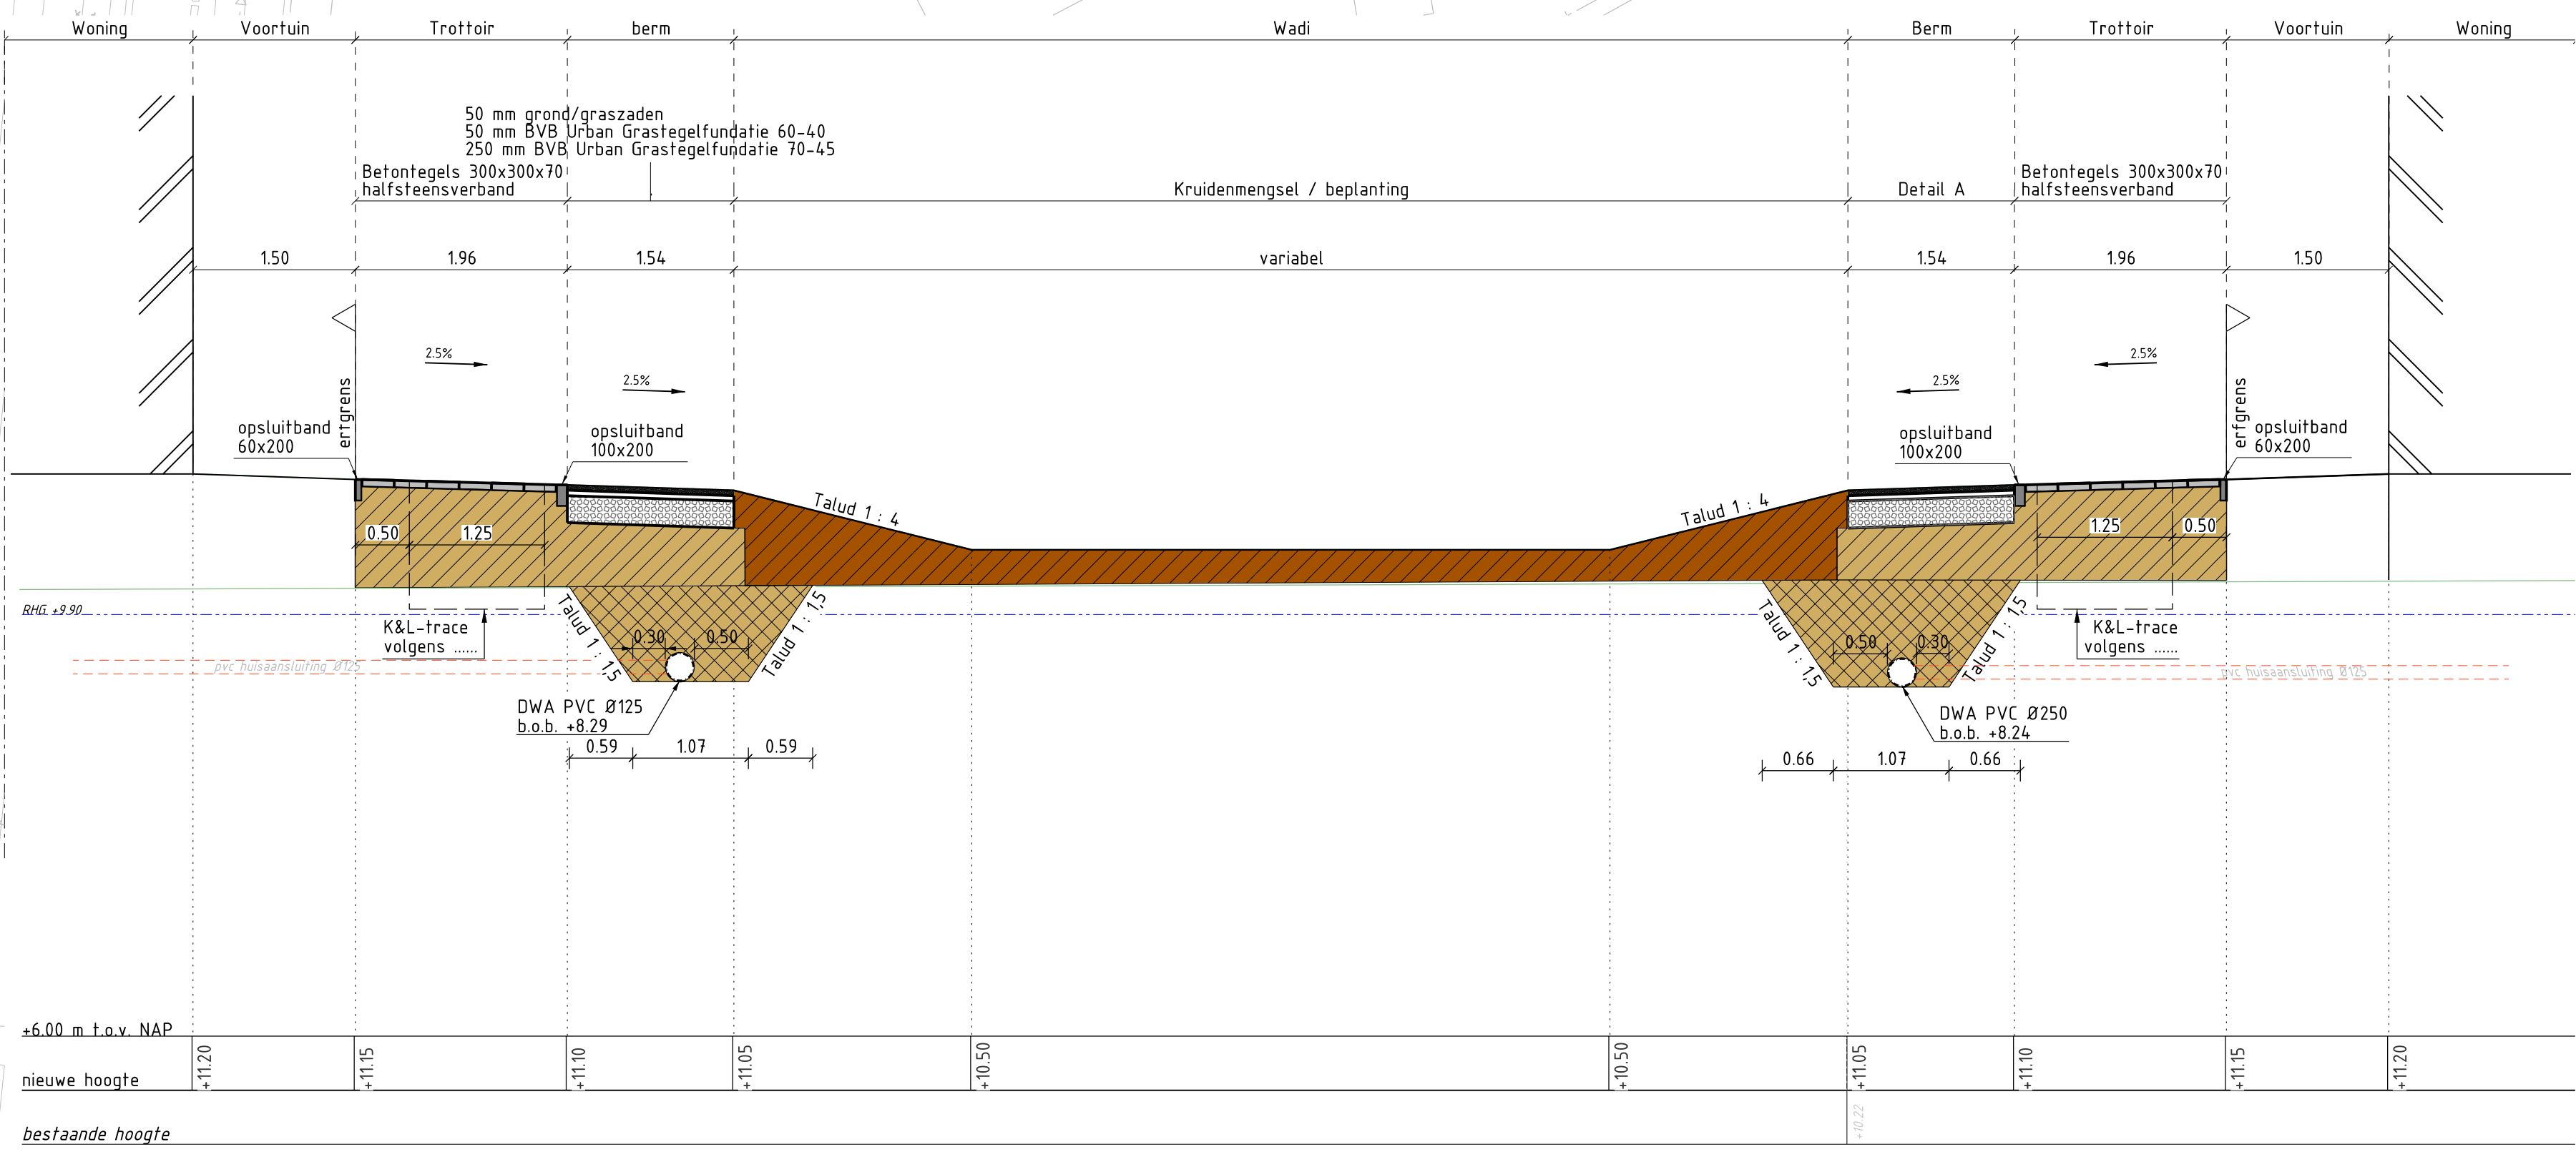


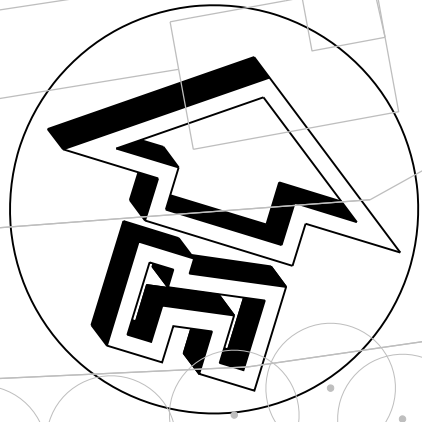

Dwarsprofiel 1

Schaal 1: 50

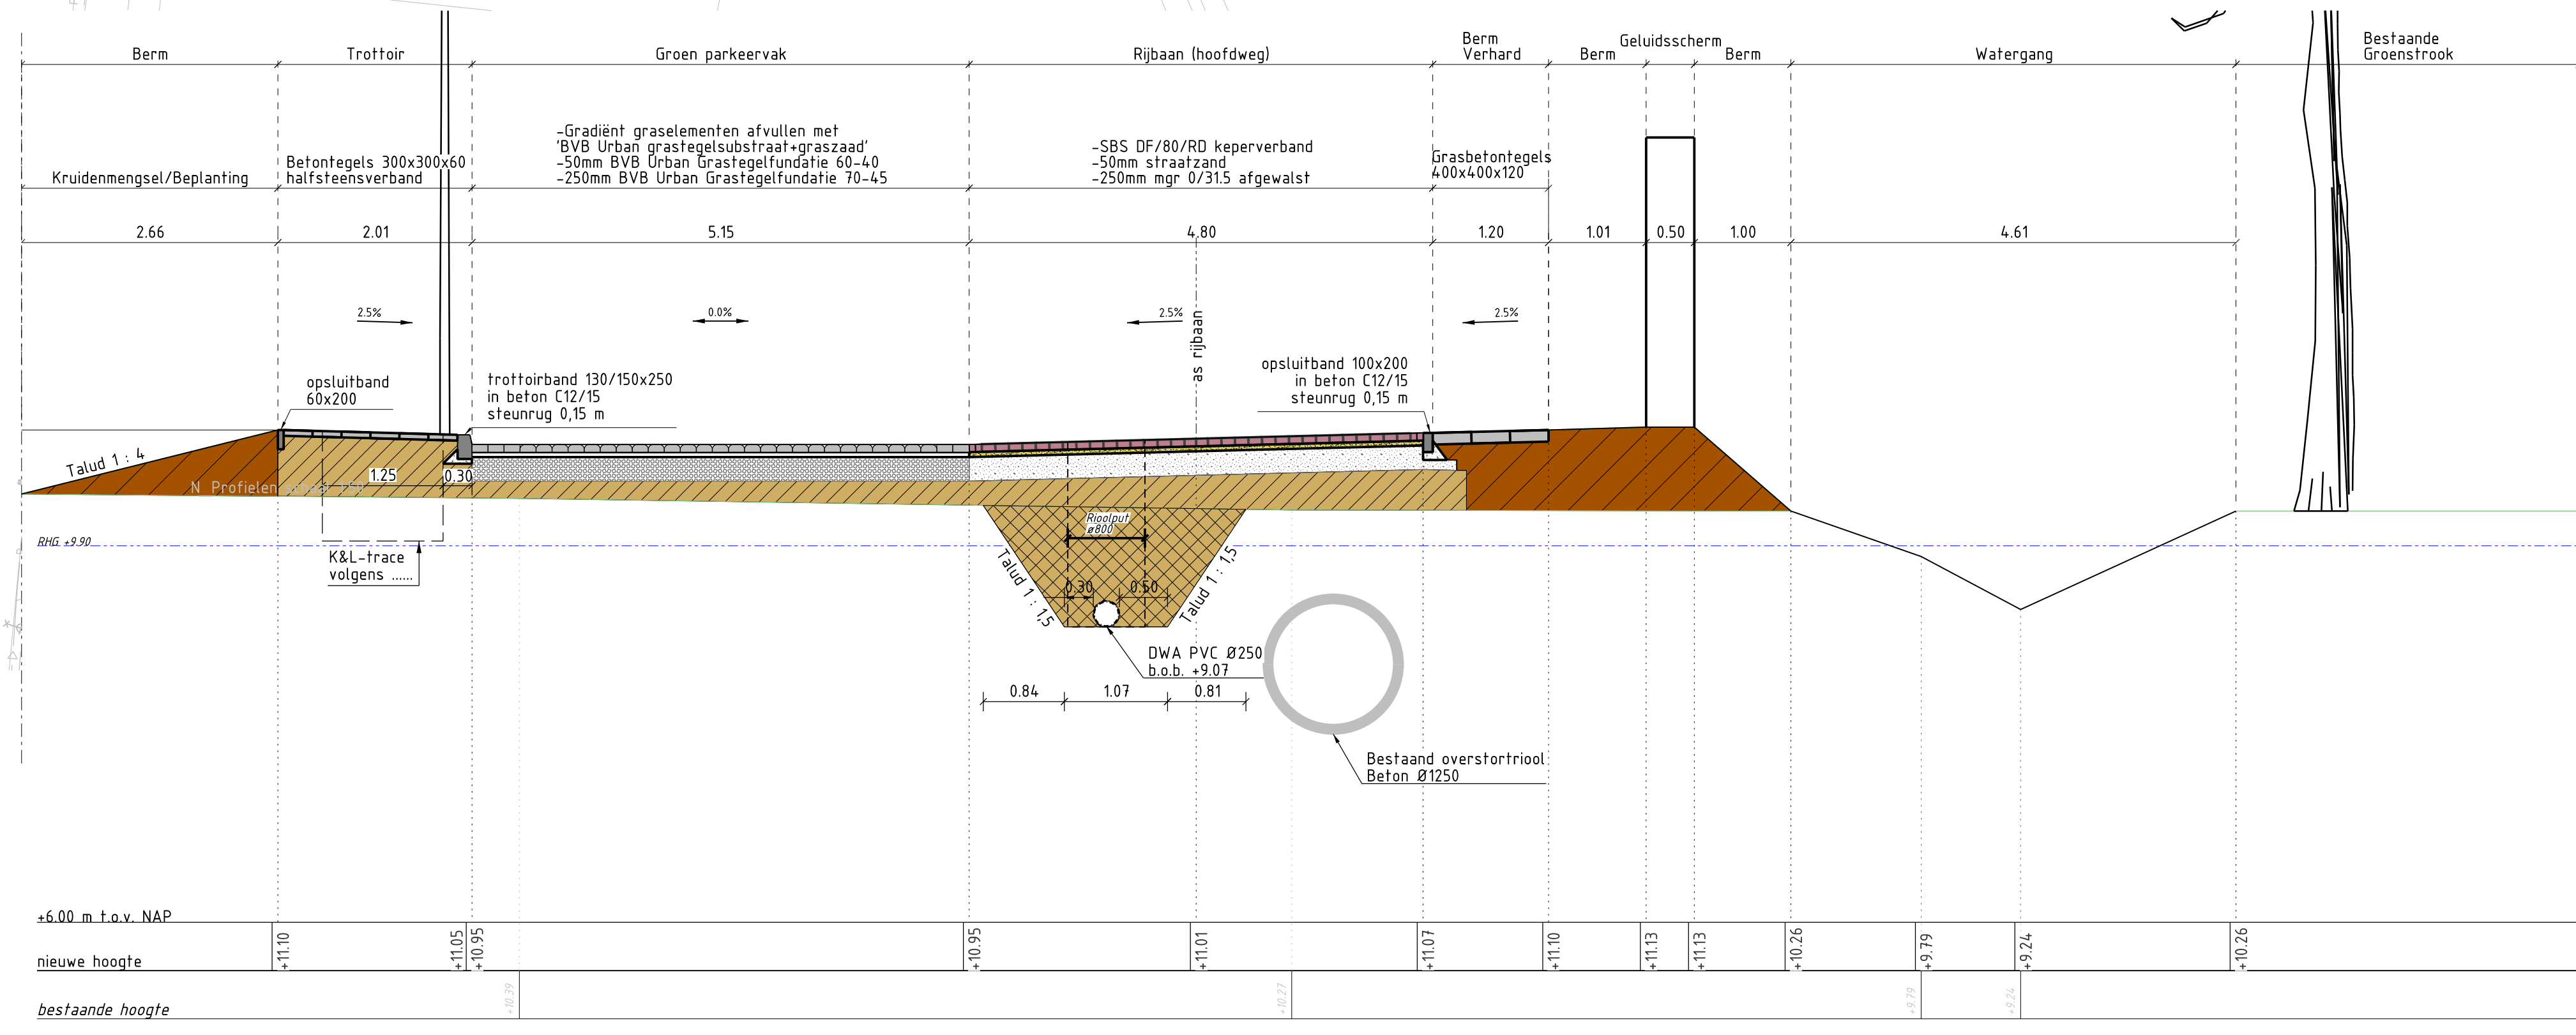

Dwarsprofiel 3

Schaal 1: 50

maten in meters tenzij anders vermeld
materiaalmaten in millimeters
hoogtematen in meters t.o.v. N.A.P.

NR.	DATE	WIZOING	GETEKEND	Per. P.L.	Per. Op.
Project	Schelfhorstdwarsweg Situatietekening				
Onderdeel	definitief ontwerp				
Complex / Wijk / Tekening	Blok van Bled				
--- 2530100-00	1/1				
Bestandnaam	2530100_Schelfhorstdwarsweg_00.dgn				
Datum	08-04-2026				
Schaal	1:50				
Formaat	A0				
Moskwaam	AL Schelfhorst				
Projectleider	P. Schelfhorst				
Ontekend	P. Schelfhorst				
Beoordelaar	P. Schelfhorst				
Status	DO				

Legenda toegepaste uitzonderingsgrondslagen

In dit document zijn gegevens definitief geanonimiseerd op grond van:

Wet	Artikel	Omschrijving	Pagina's
Wet open overheid	Art. 5.1 lid 2 sub e	De eerbiediging van de persoonlijke levenssfeer	1