



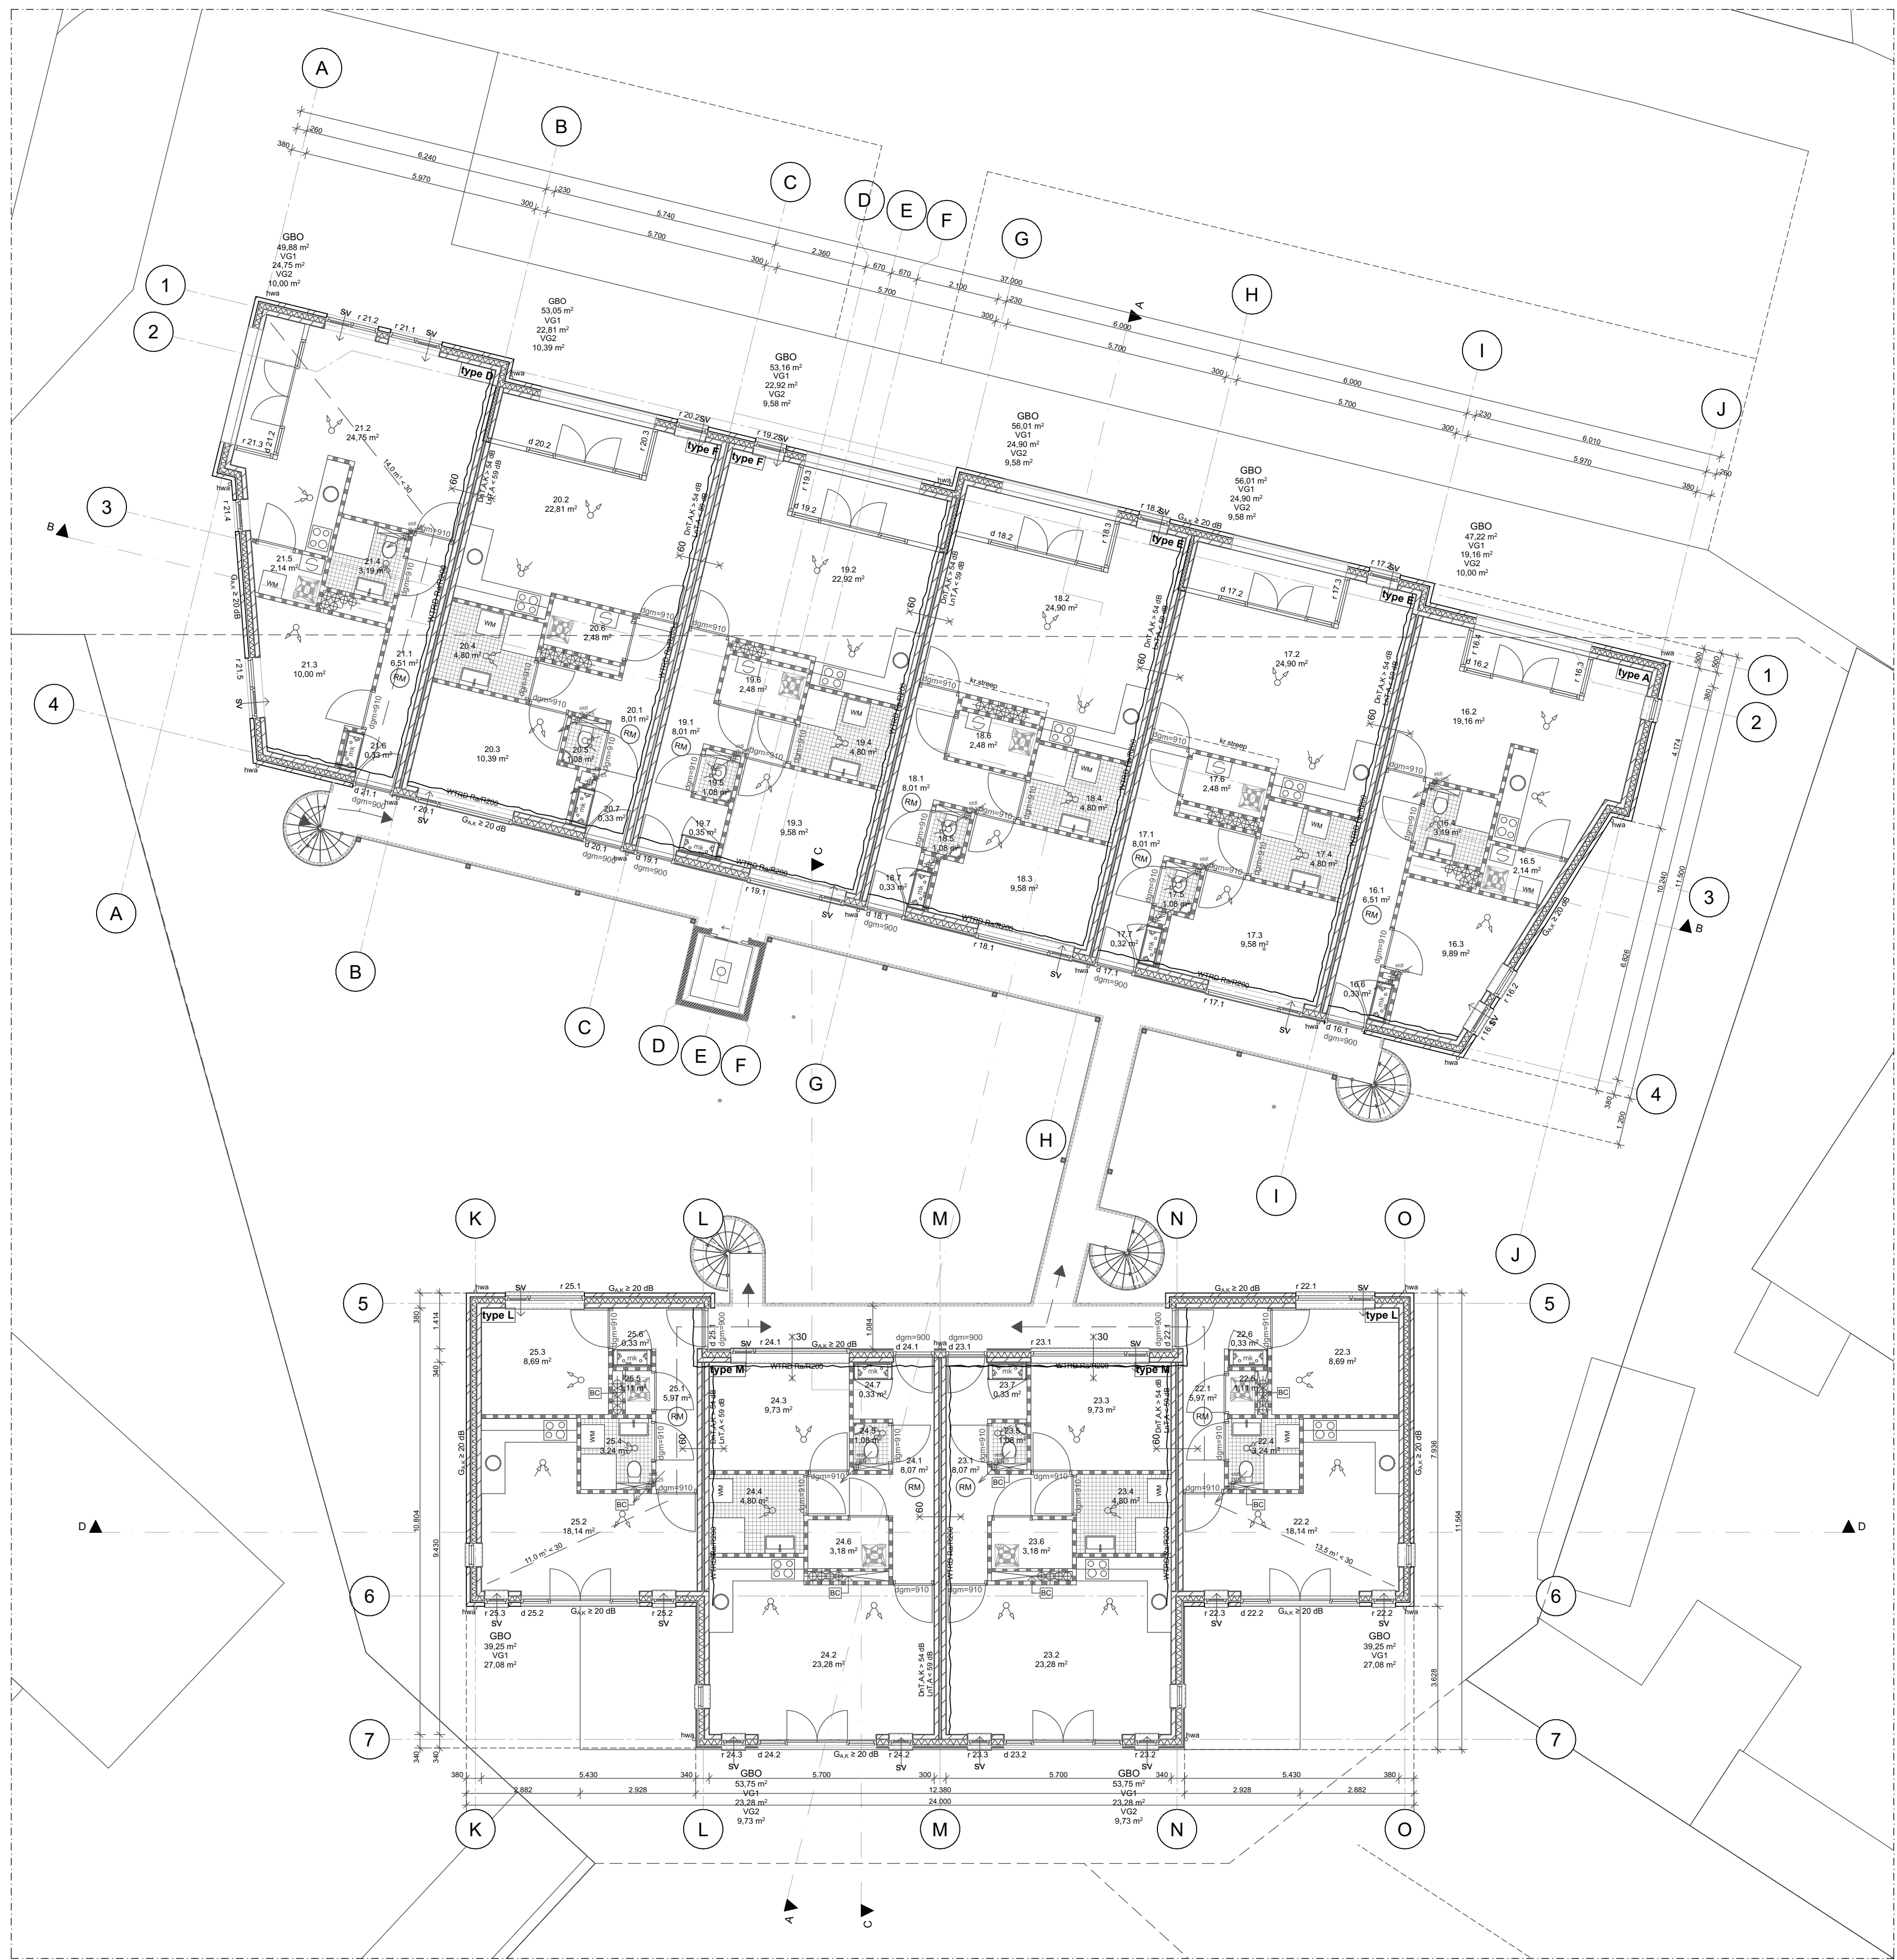

Plattegrond 2e verdieping

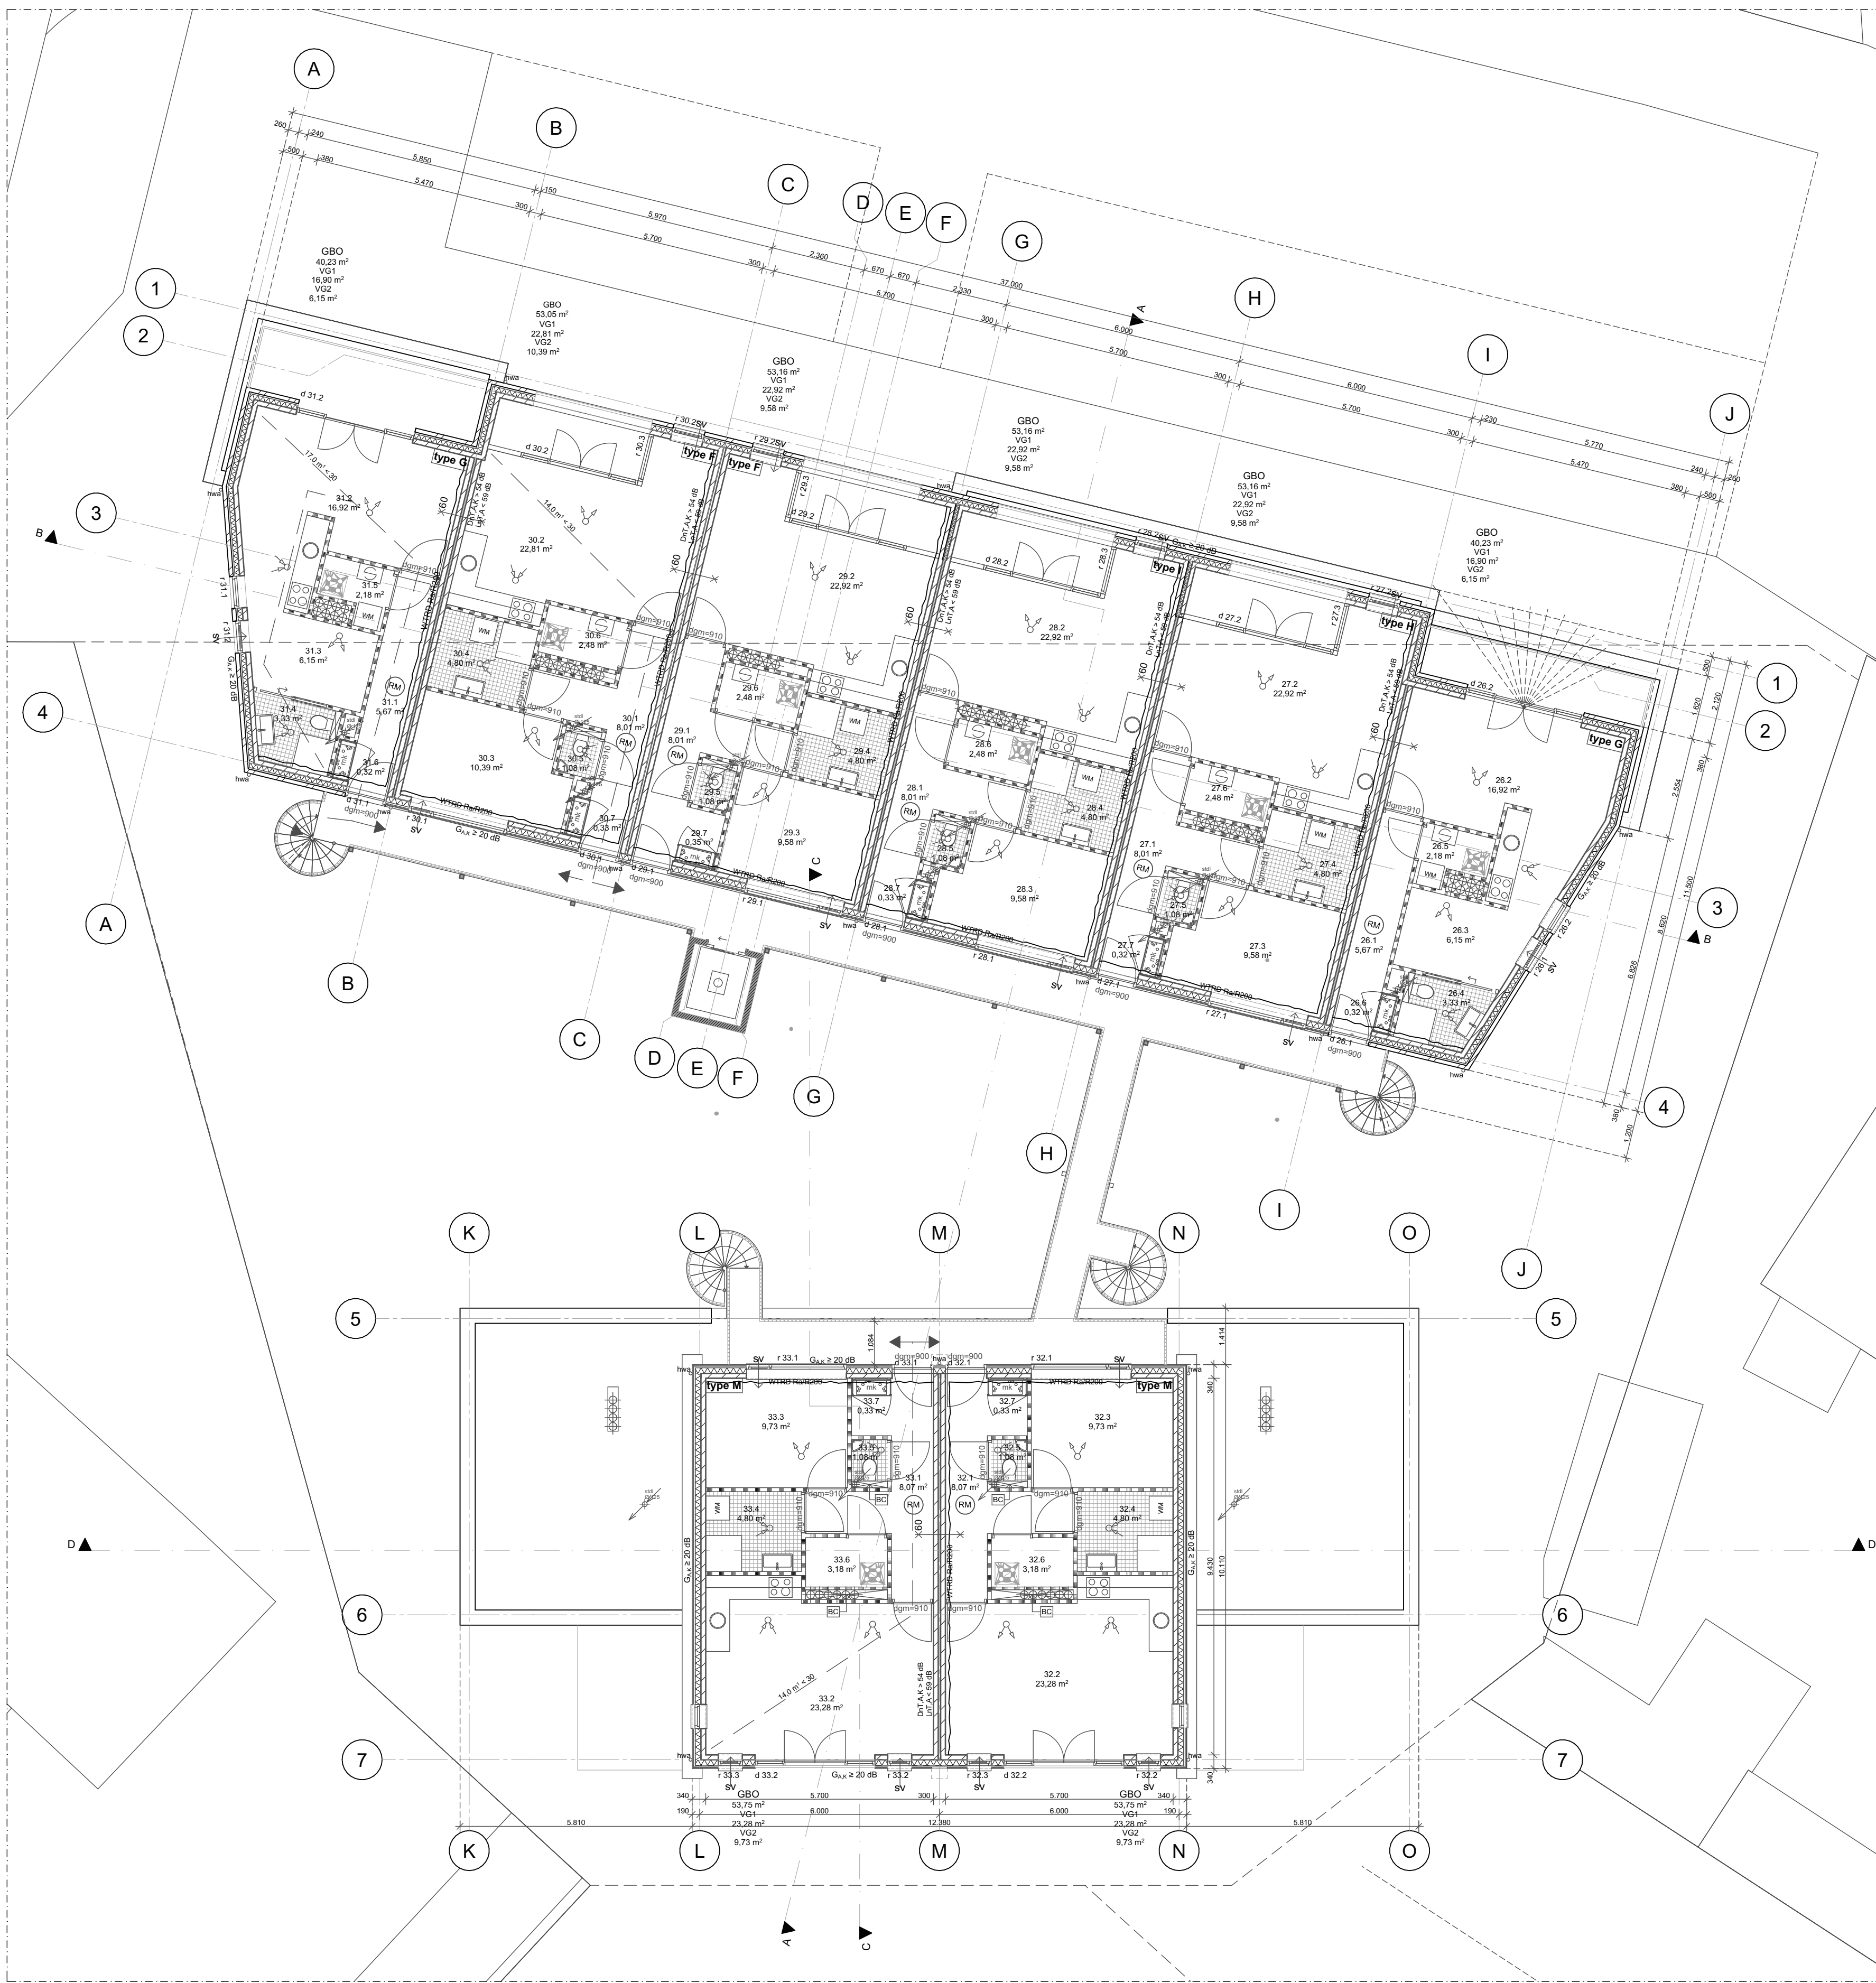

Plattegrond 3e verdieping

Behoort bij besluit van
Gemeente Barneveld

Kenmerk: 2023W2757

Datum: 01-07-2026

