




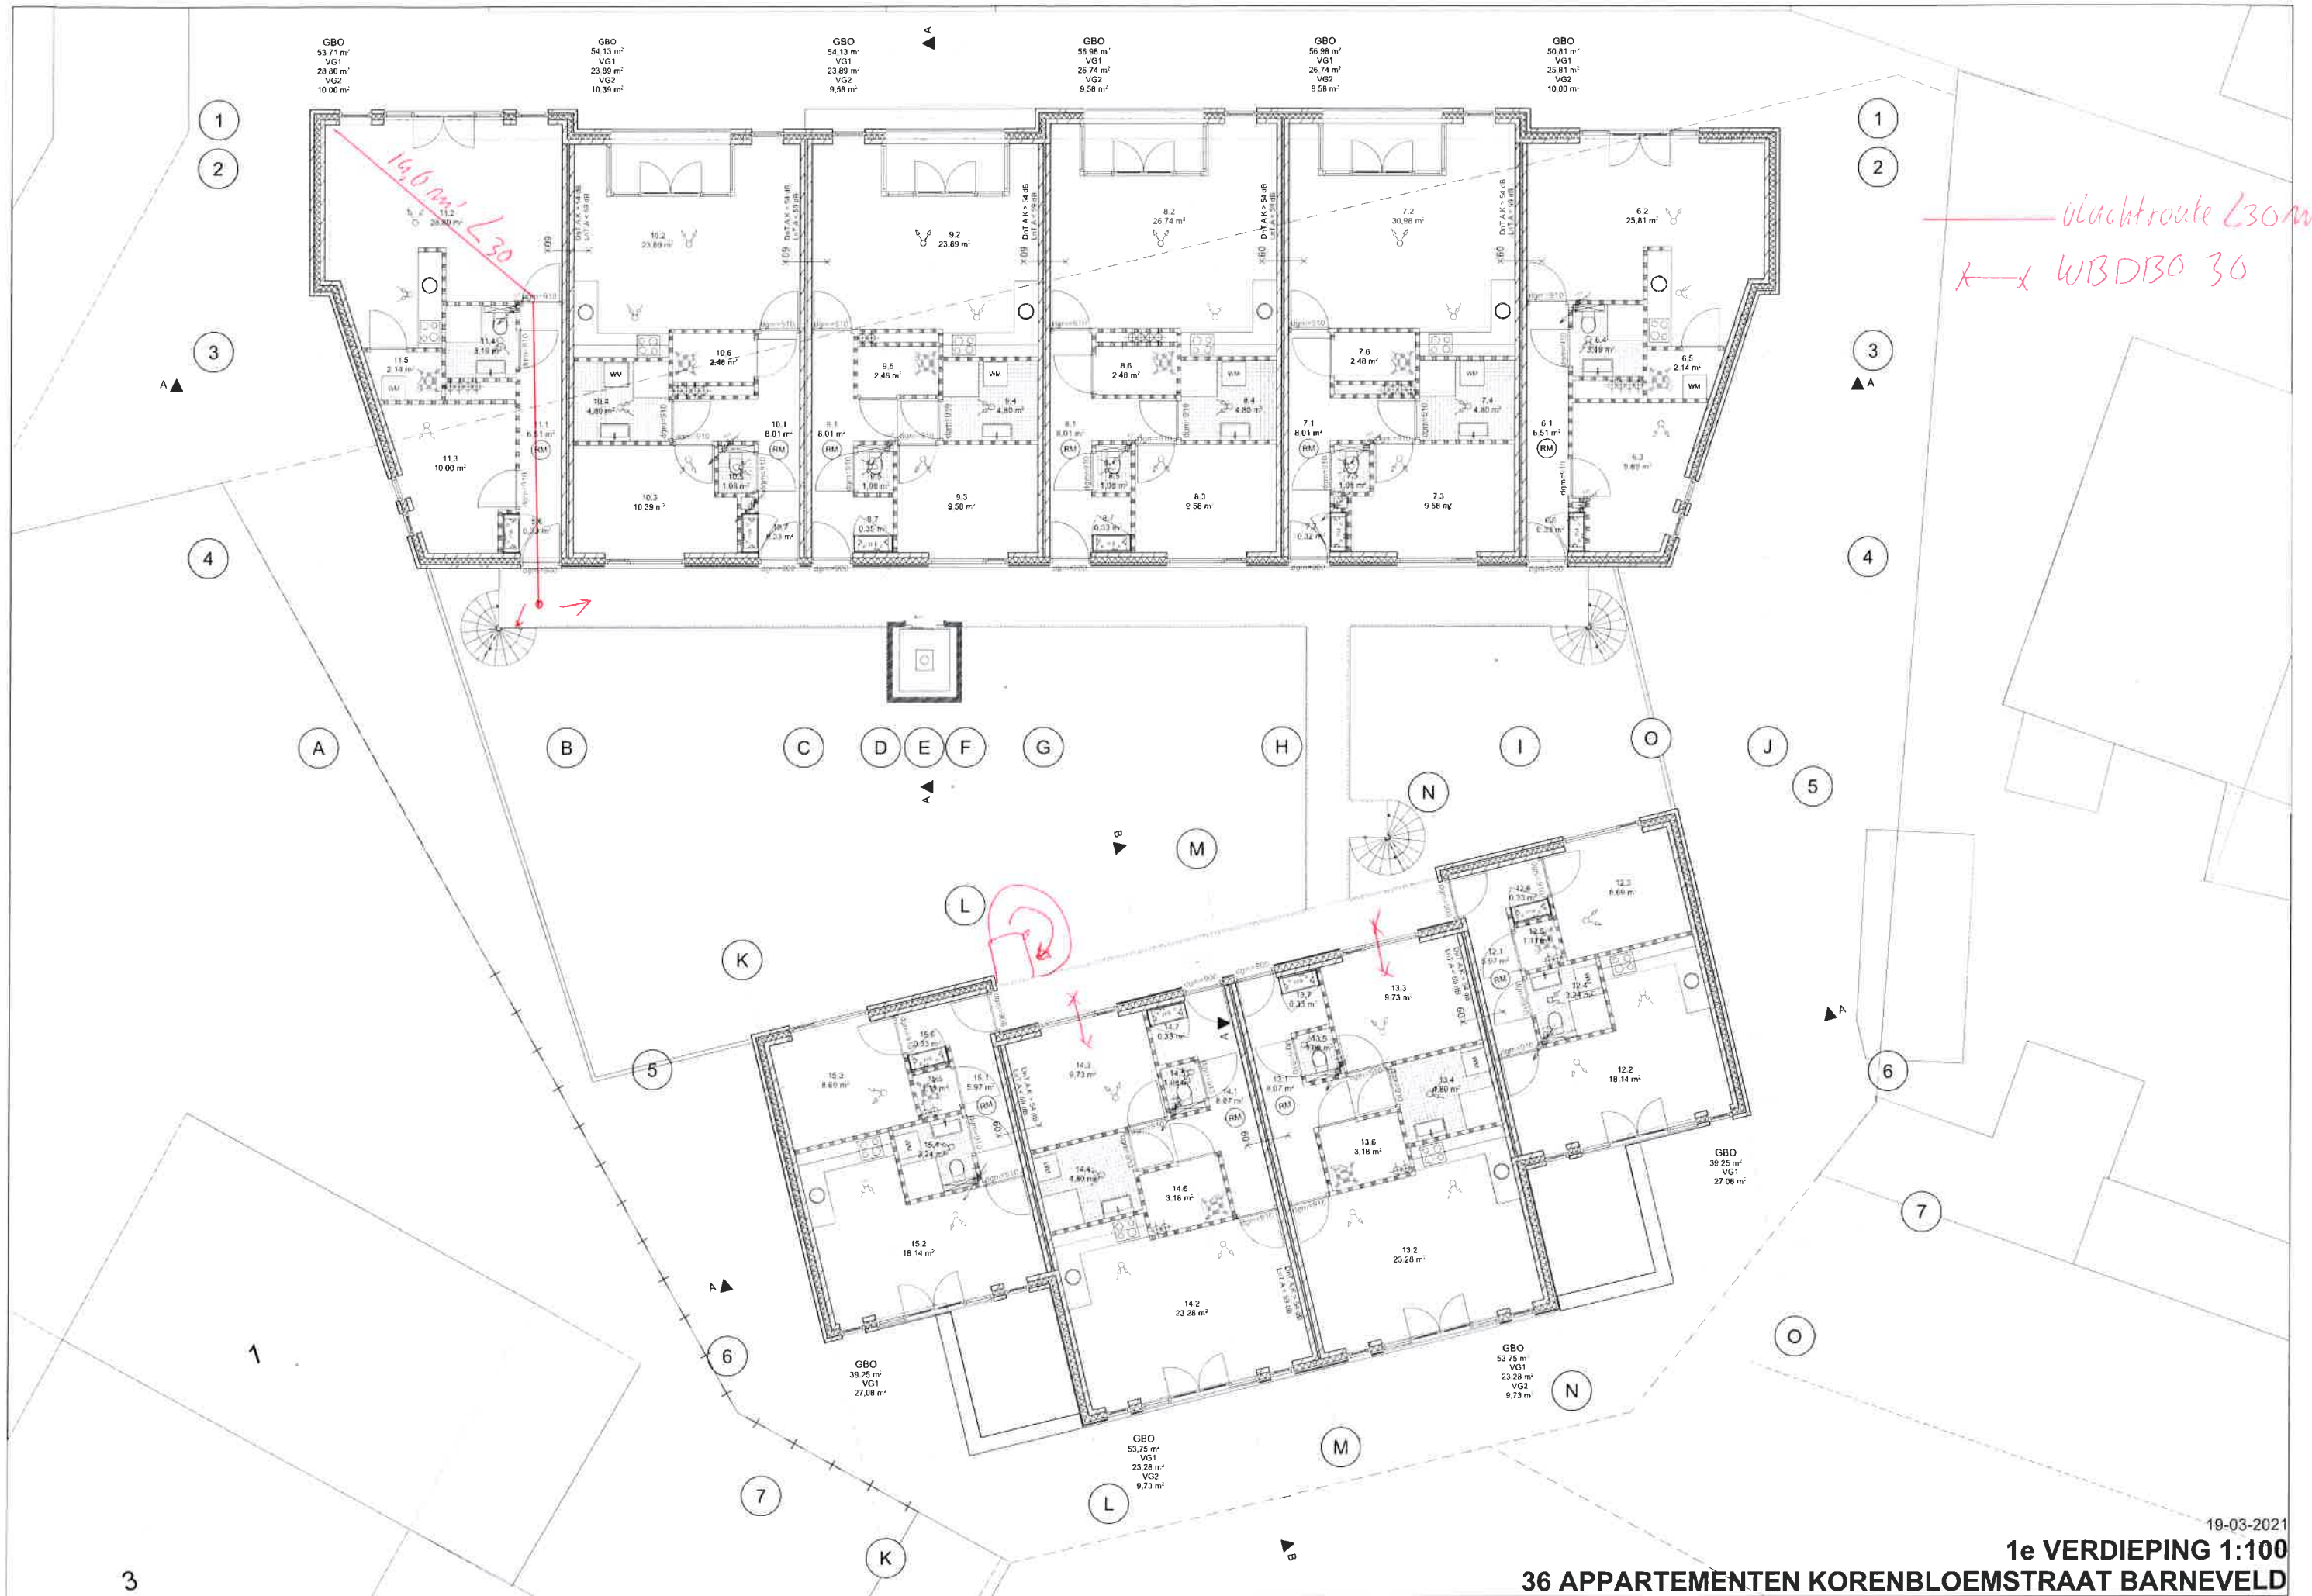

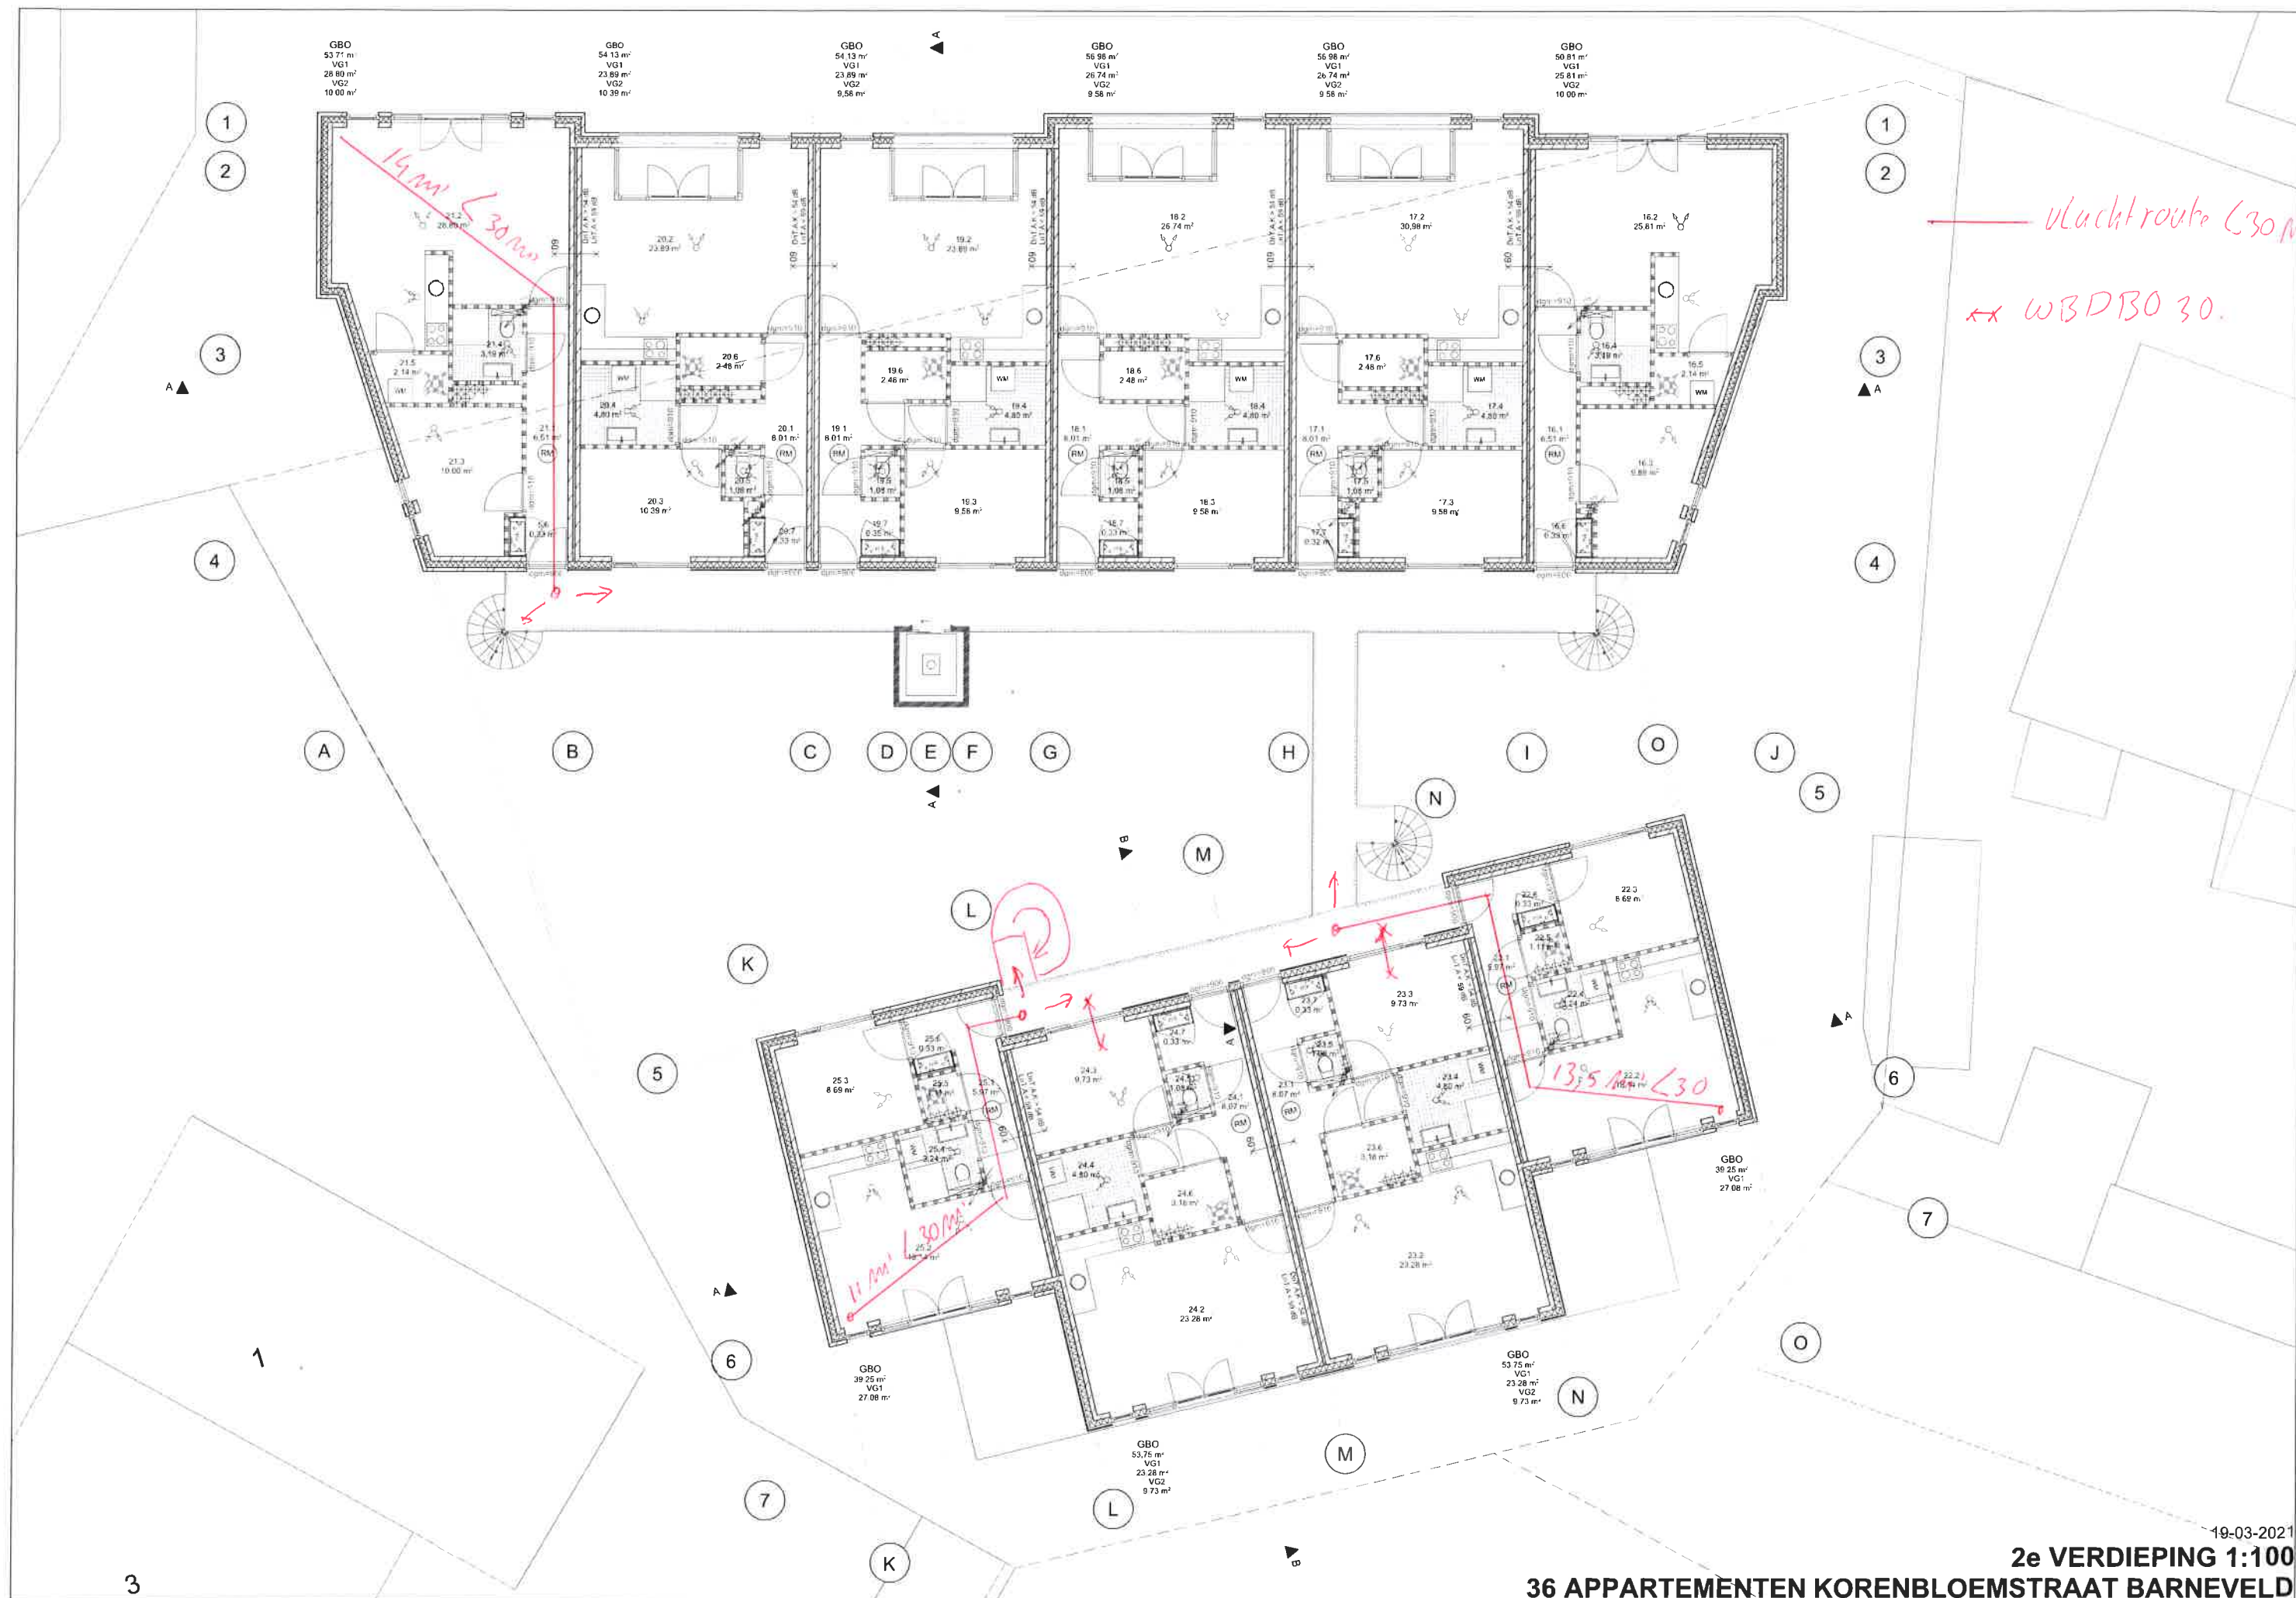

vluchtroute 30m
WBD30 30

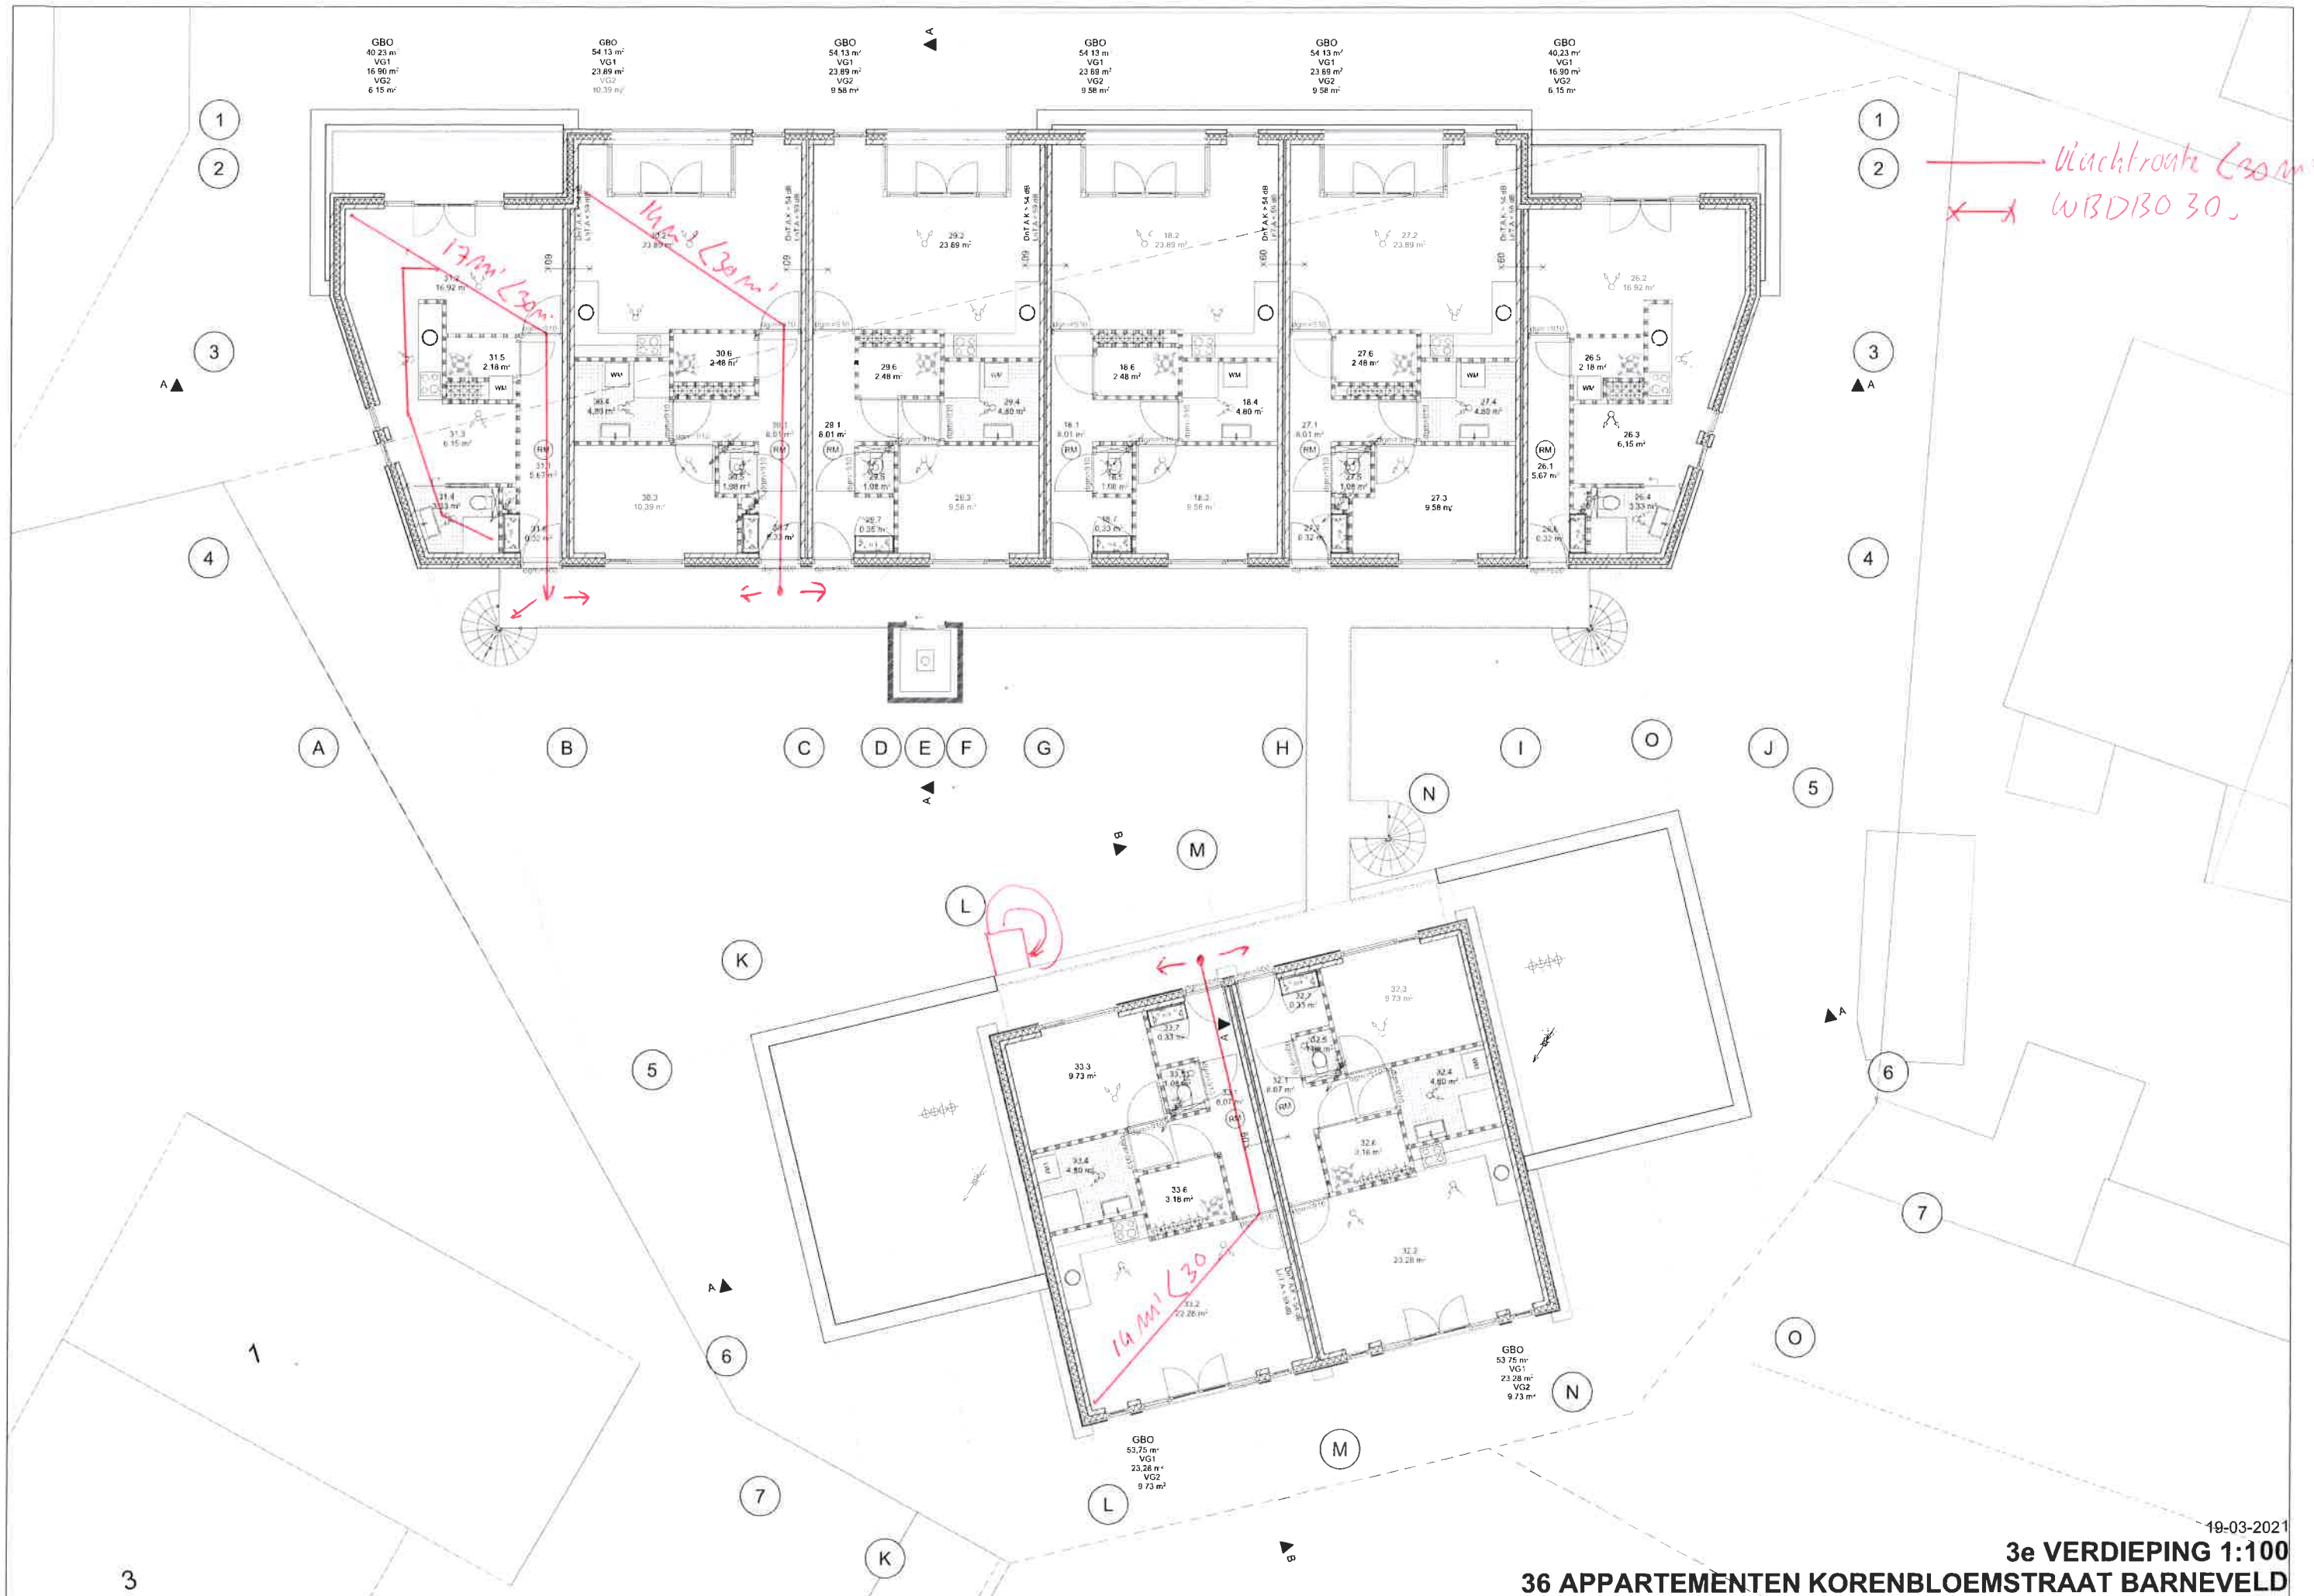

Vluchtroute L30m
WBDBO 30

