


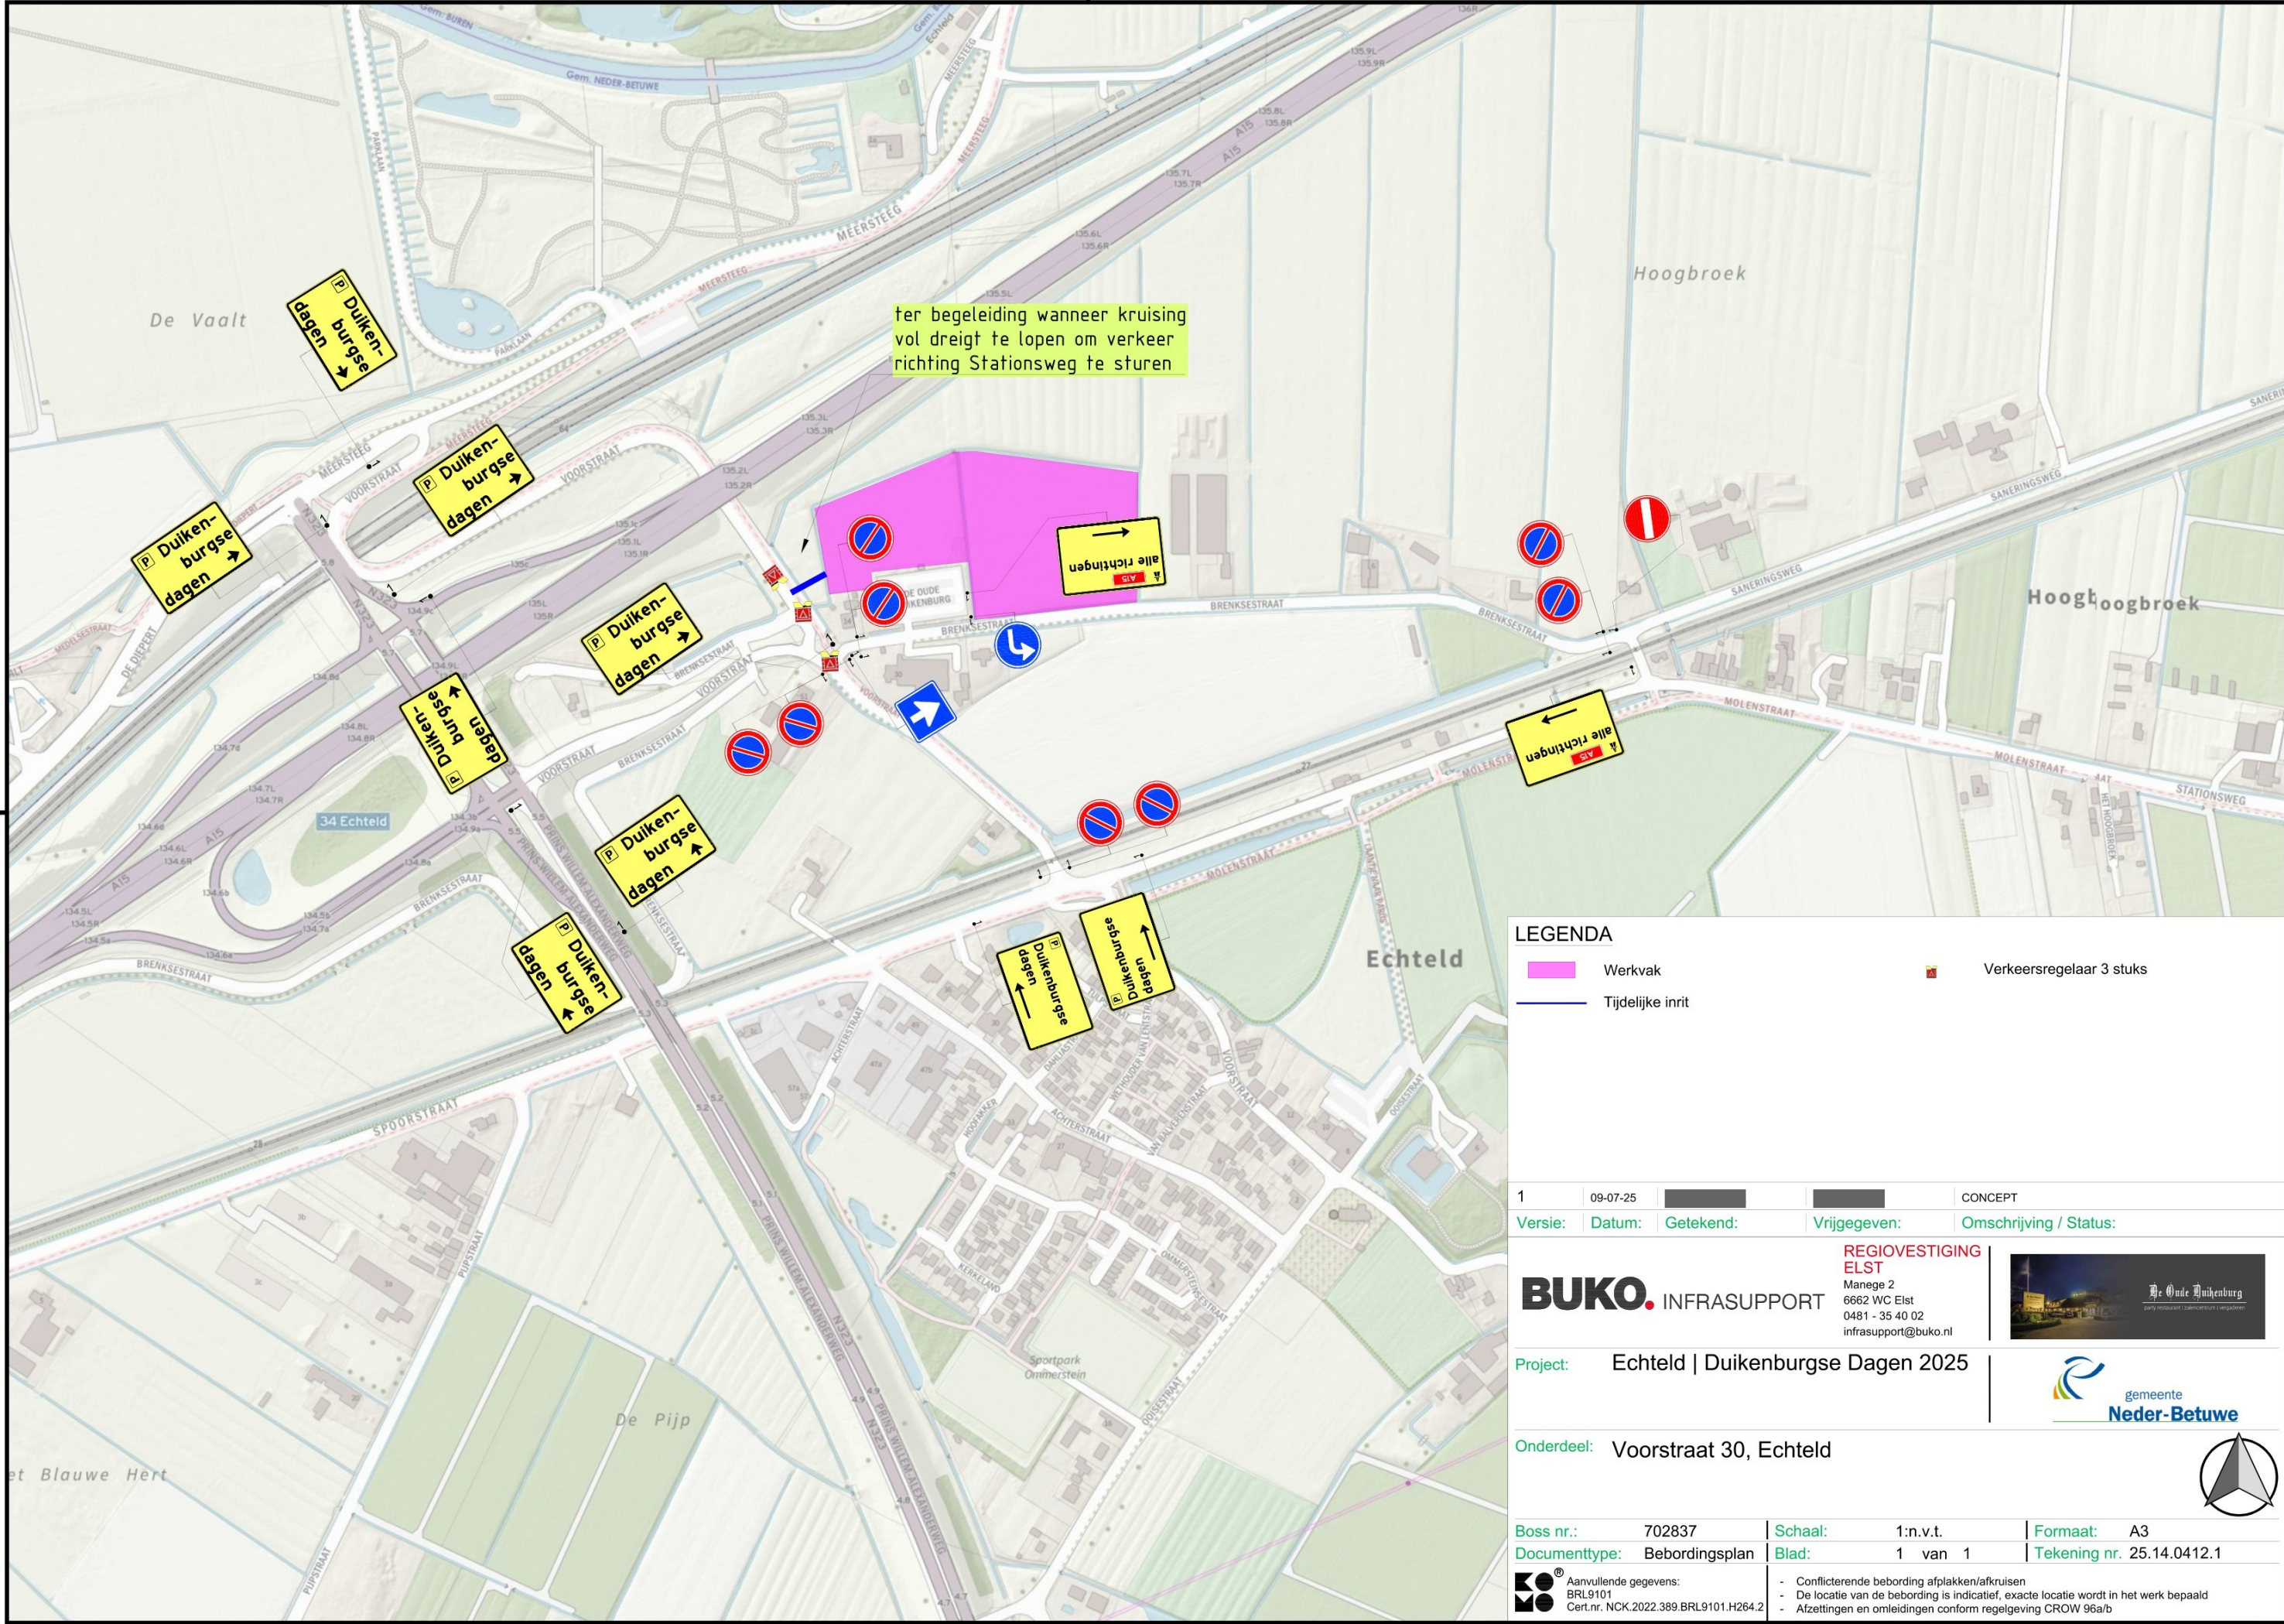

LEGENDA

- Werkvak
- Tijdelijke inrit

Verkeersregelaar 3 stuks

1	09-07-25			CONCEPT
Versie:	Datum:	Getekend:	Vrijgegeven:	Omschrijving / Status:

BUKO. INFRASUPPORT

REGIOVESTIGING
ELST
Manege 2
6662 WC Elst
0481 - 35 40 02
infrsupport@buko.nl



Project: Echteld | Duikenburgse Dagen 2025



Onderdeel: Voorstraat 30, Echteld



Boss nr.:	702837	Schaal:	1:n.v.t.	Formaat:	A3
Documenttype:	Bebordingsplan	Blad:	1 van 1	Tekening nr.	25.14.0412.1

- Aanvullende gegevens:
BRL9101
Cert.nr. NCK.2022.389.BRL9101.H264.2
- Conflicterende bebording afplakken/afkruisen
- De locatie van de bebording is indicatief, exacte locatie wordt in het werk bepaald
- Afzettingen en omlleidingen conform regelgeving CROW 96a/b