


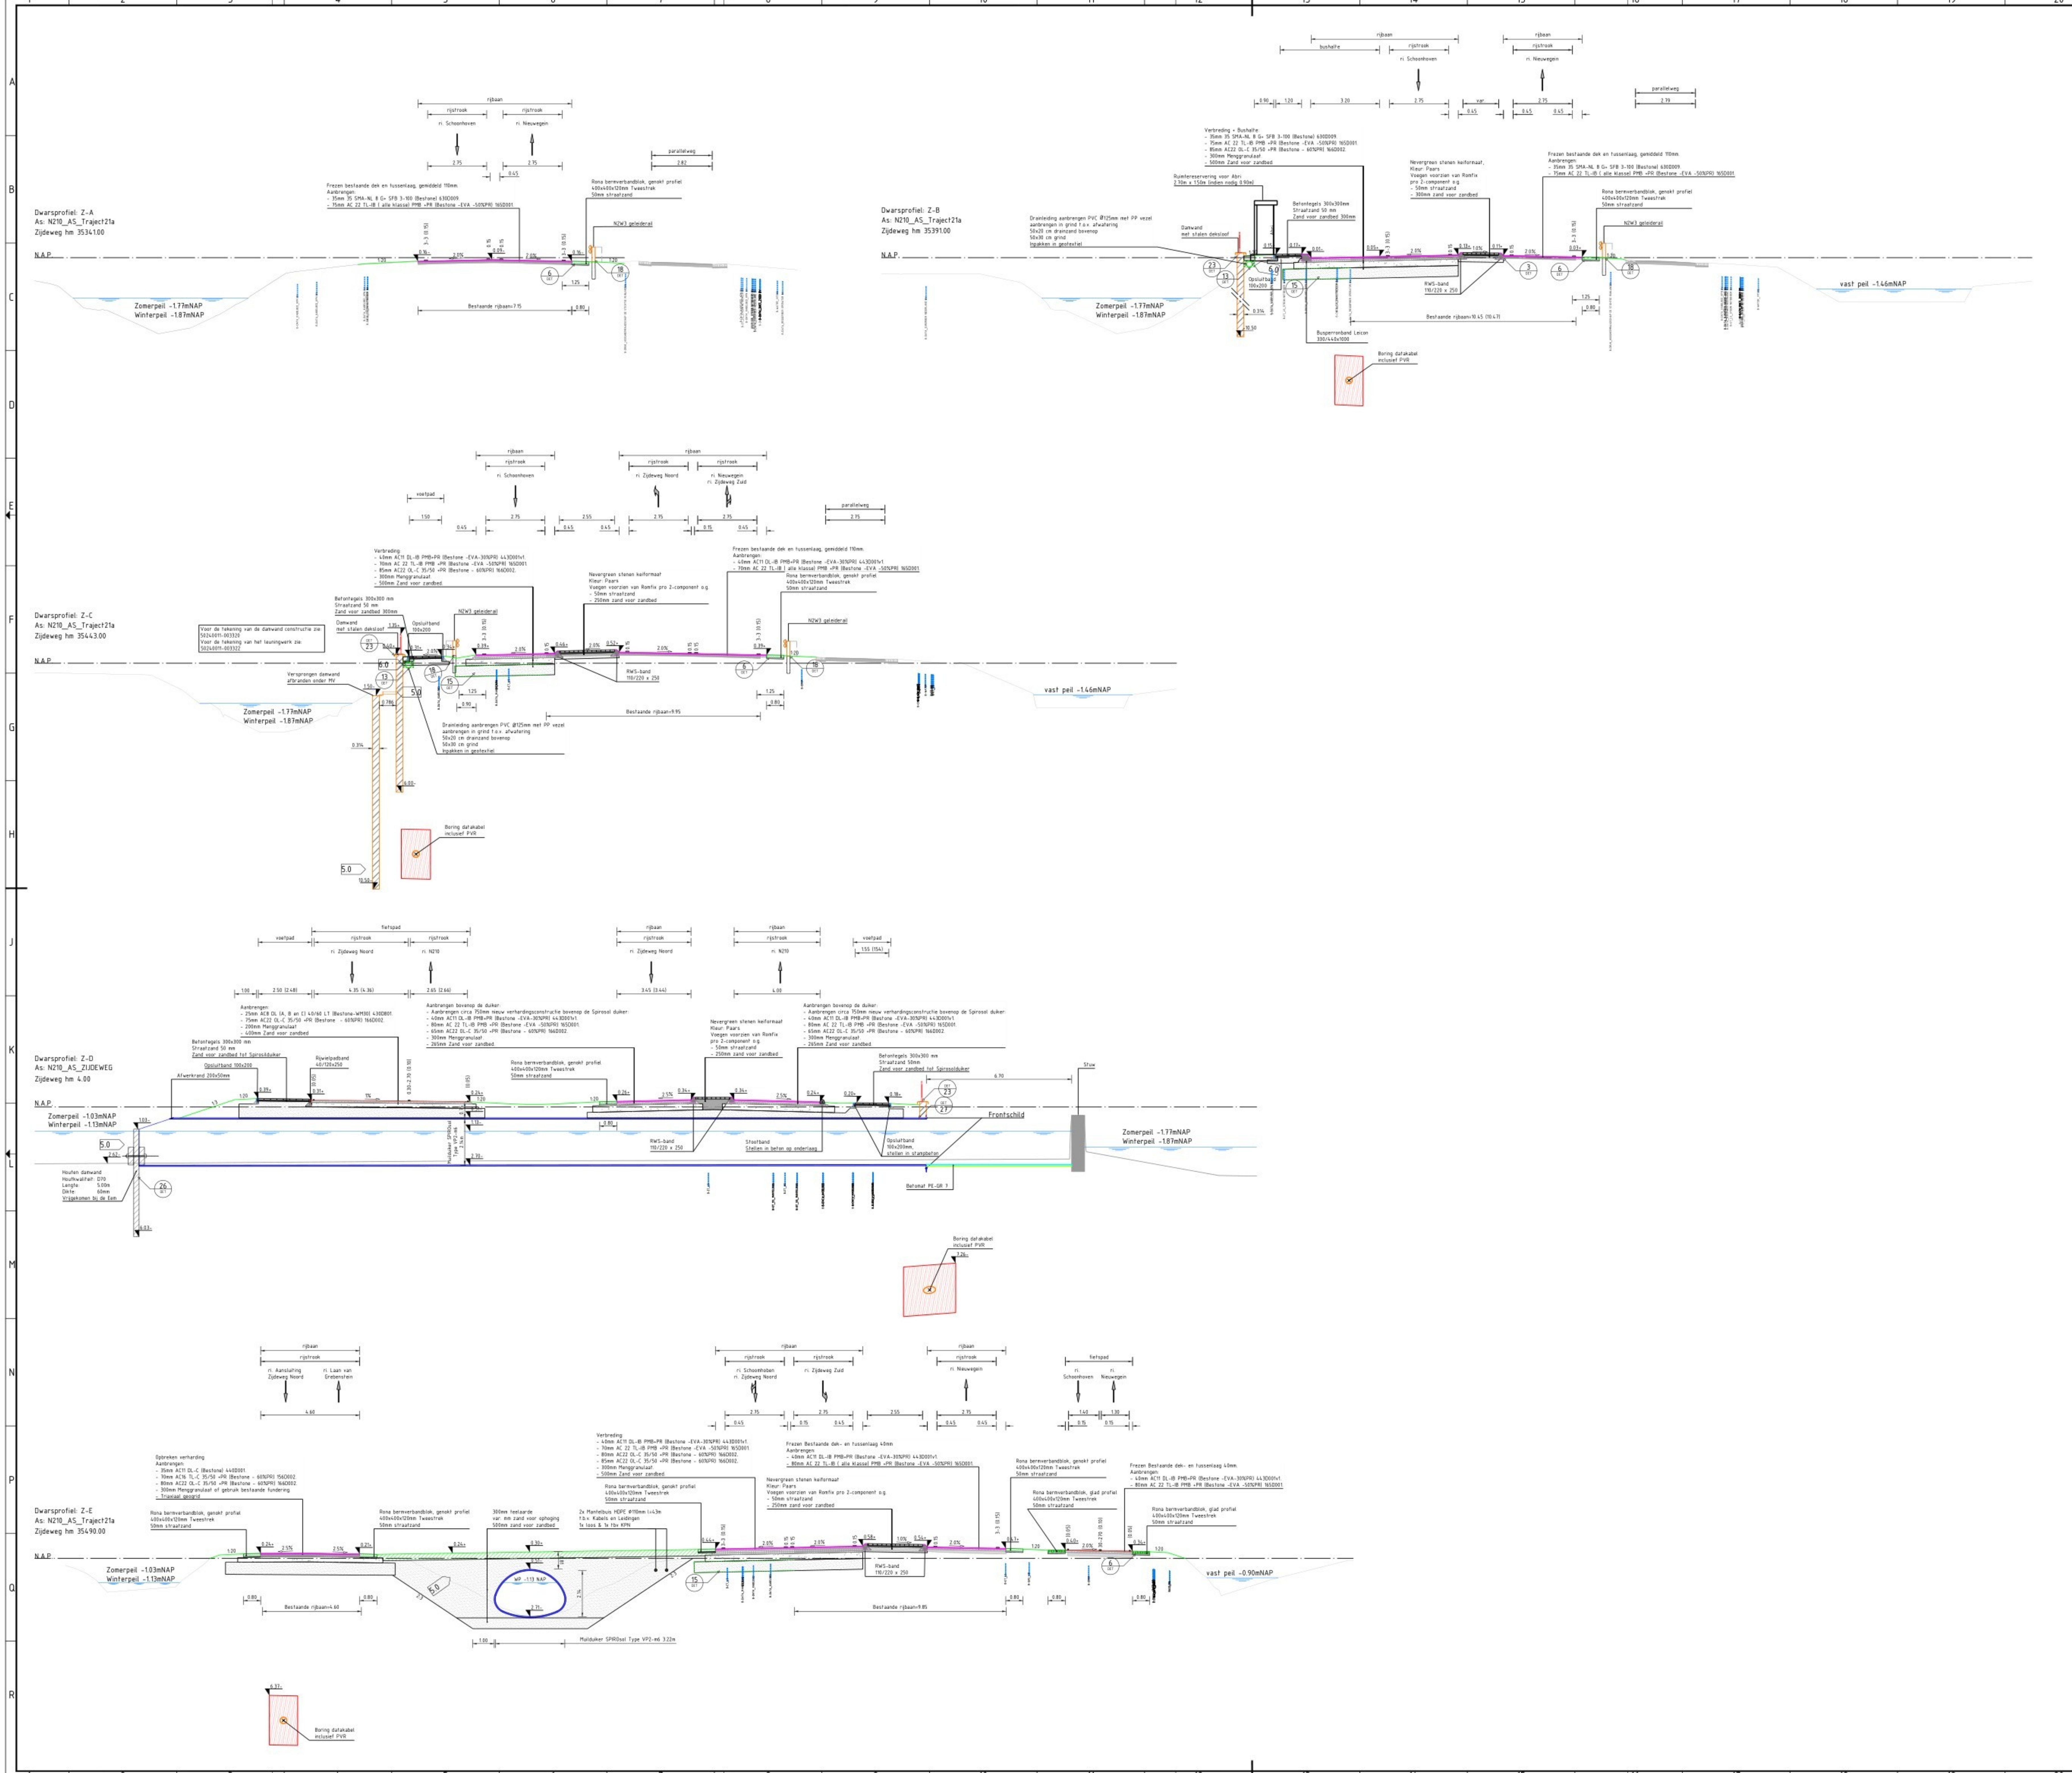

Verklaringen

- Bestaand maaiveld
- Bestaande asfaltverharding
- Nieuw maaiveld
- Berm
- Indicatie waterstand
- Hoogte asfaltverharding
- Asfaltmarkering
- Verkanten
- Goottegel 50/150 x 70 mm
- Trottoirband RWS 110/220 x 250 mm
- Trottoirband RWS 340/450 x 250 mm
- Bussperronband Lecon 330/440x1000 mm
- Rijwielpadband 40/120x250mm
- Opsluitband 100x200 mm
- Nevergreen stenen kei formaat 210x105x80 mm
- Betontegels 300x300x60 mm, kleur grijs
- Gelidelijntegels 300x300x60 mm
- Asfaltverharding rijbaan, kleur zwart
- Asfaltverharding fietsstraat, kleur rood
- Rona bermverbandblokken 400x400x120 mm, glad profiel
- Rona bermverbandblokken 400x400x120 mm, genokt profiel
- Menggranulaat
- Zand voor zandbed
- Beton bandenfundering
- Aanvullen grond
- Te ontgraven grond
- Koko wall
- Haag, type: Acer campestre
afmetingen: 80cm - 100cm
- Houten geleiderail, 0,25m breed
- Geluidsreducerende geleiderail, 0,60m breed
- Damwand AZ12-700
staalkwaliteit S235, inheidsdiepte = -9,00m NAP
werkende breedte, 8x1400mm
- Bestaande beschoeving

X-ref lijst

N210_DVI_X_N_GWW_T21a_UO_DWP
N210_DVI_X_N_GWW_DWP_Kent

Bladindeling

Opmerkingen

- Coördinatenstelsel RD(x,y) en NAP(z).
- Maten in meters, tenzij anders vermeld.
- Materiaalnamen in millimeters, tenzij anders vermeld.
- Poinmaten in meters t.o.v. NAP, tenzij anders vermeld.
- Diameters in millimeters, tenzij anders vermeld.

Wij	Datum	Wijziging	Opm. / Omschrijving
5.0	10-04-2026		Opmerkingen verwerken
5.0	27-03-2026		Opmerkingen verwerken
4.0	06-02-2026		Verwerken Zijdweg + Onderhoud 01 + wijziging Vrijheidslaan
3.0	24-11-2025		Opmerkingen verwerken
2.0	11-07-2025		Opmerkingen verwerken
1.0	27-06-2025		Definitief UO
Wij	datum		wijziging t.o.v. vorige versie

UITVOERINGS ONTWERP

N210 SCHOONHOVEN - NIEUWEGEIN

Traject 21a

Dwarsprofielen

Zijdweg + Oudezijdweg hm 35,6 - 36,2


opgesteld	door	door	blad nr.
gecontroleerd	22-04-2026	22-04-2026	01 van 05 bladen
geautoriseerd	22-04-2026	21-15 CEST	formaat A0
	23-04-2026	09:55 CEST	schaal 1:100

DEFINITIEF

6.0

5024-0011-003202

C:\Users\user\Documents\Utrecht\Verkeer\N210\N210_DVI_X_N_GWW_T21a_UO_DWP_Kent

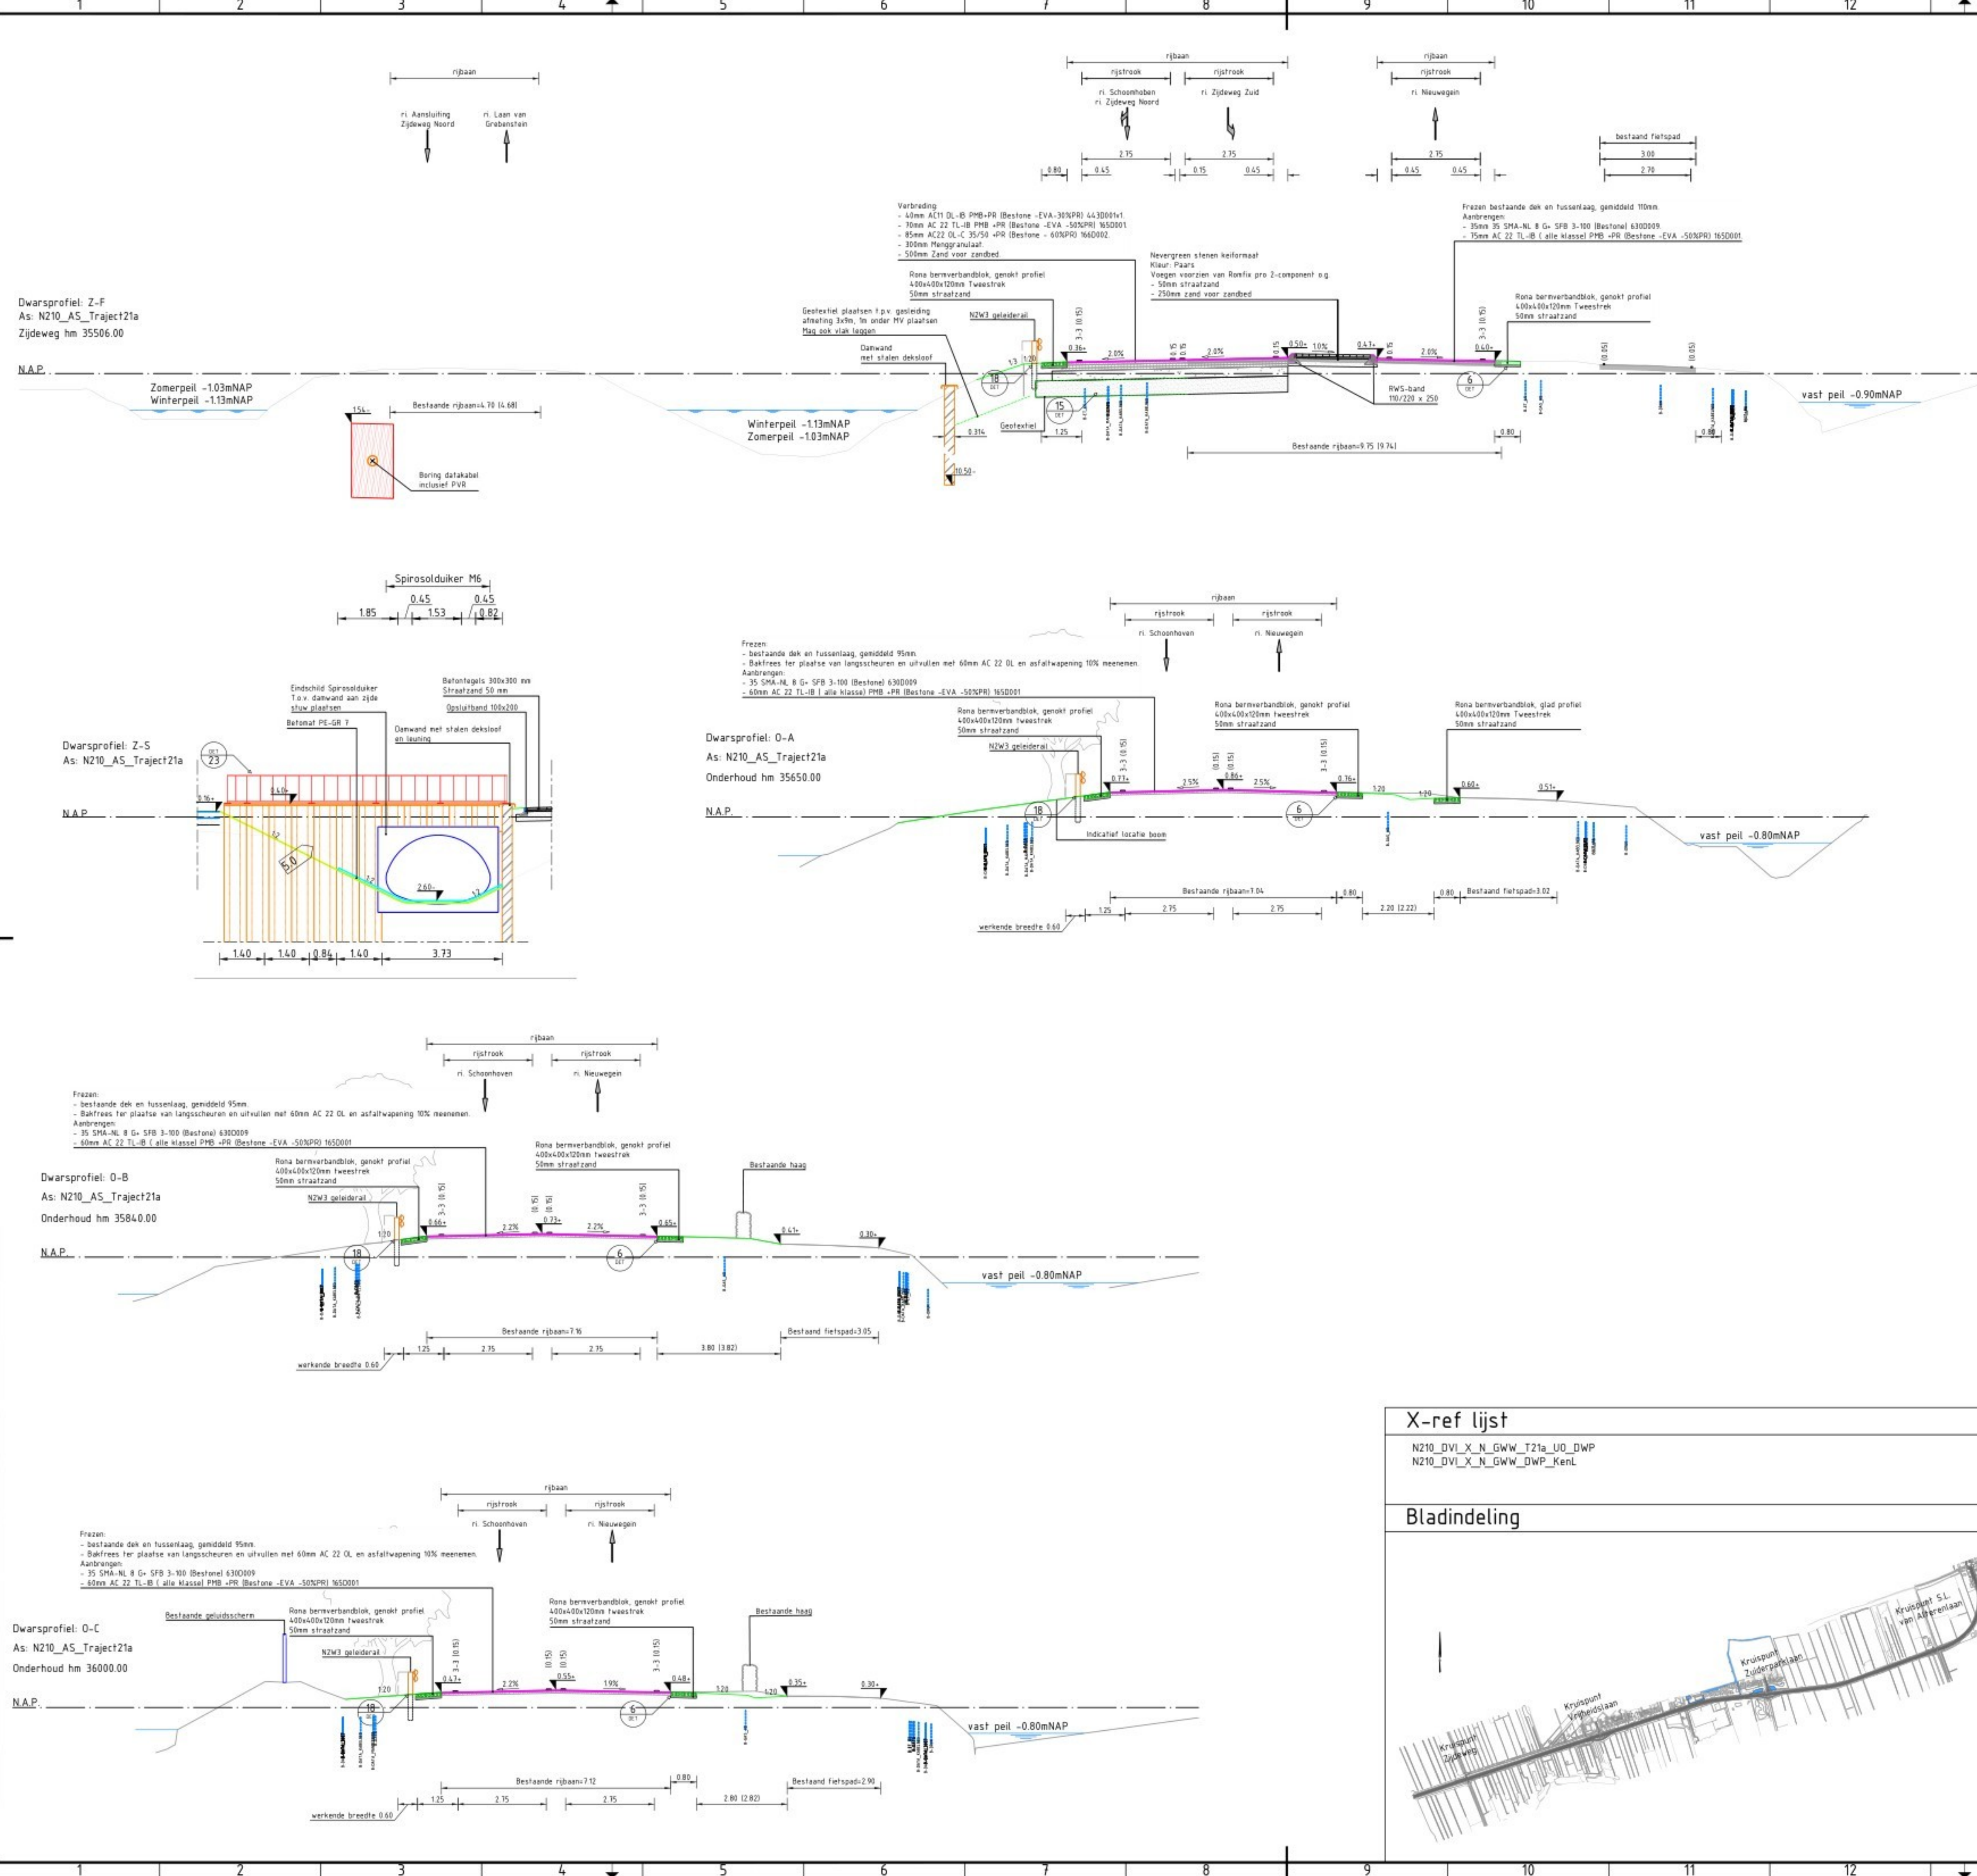

Verklaringen

- Bestaand maaiveld
- Bestaande asfaltverharding
- Nieuw maaiveld
- Berm
- Indicatie waterstand
- Hoogte asfaltverharding
- Asfaltmarkering
- Verkanting
- Goottegel 50/150 x 70 mm
- Trottoirband RWS 110/220 x 250 mm
- Trottoirband RWS 340/450 x 250 mm
- Busperronband Leicon 330/440x1000 mm
- Rijwielpadband 40/120x250mm
- Opsluitband 100x200 mm
- Nevergreen stenen kei formaat 210x105x80 mm
- Betontegels 300x300x60 mm, kleur grijs
- Geluidsluigtegels 300x300x60 mm
- Asfaltverharding rijbaan, kleur zwart
- Asfaltverharding fietsstraat, kleur rood
- Rona bermverbandblokken 400x400x120 mm, glad profiel
- Rona bermverbandblokken 400x400x120 mm, genokt profiel
- Menggranulaat
- Zand voor zandbed
- Beton bandenfundering
- Aanvullen grond
- Te ontgraven grond
- Koko wall
- Haag, type: Acer campestre afmetingen: 80cm - 100cm
- Houten geleiderail, 0,29m breed
- Geluidsreducerende geleiderail, 0,60m breed
- Damwand AZ12-700 staalkwaliteit S235, inheidepte = -9,00m NAP, werkende breedte, B=1400mm
- Bestaande beschoeiing

X-ref lijst

N210_DVI_X_N_GWW_T21a_UO_DWP
N210_DVI_X_N_GWW_DWP_KenL


Opmerkingen

- Coördinatensysteem RD(x,y) en NAP(z).
- Maten in meters, tenzij anders vermeld.
- Materiaalmaten in millimeters, tenzij anders vermeld.
- Peilmaten in meters t.o.v. NAP, tenzij anders vermeld.
- Diameters in millimeters, tenzij anders vermeld.

X-ref lijst

N210_DVI_X_N_GWW_T21a_UO_DWP
N210_DVI_X_N_GWW_DWP_KenL

Bladindeling

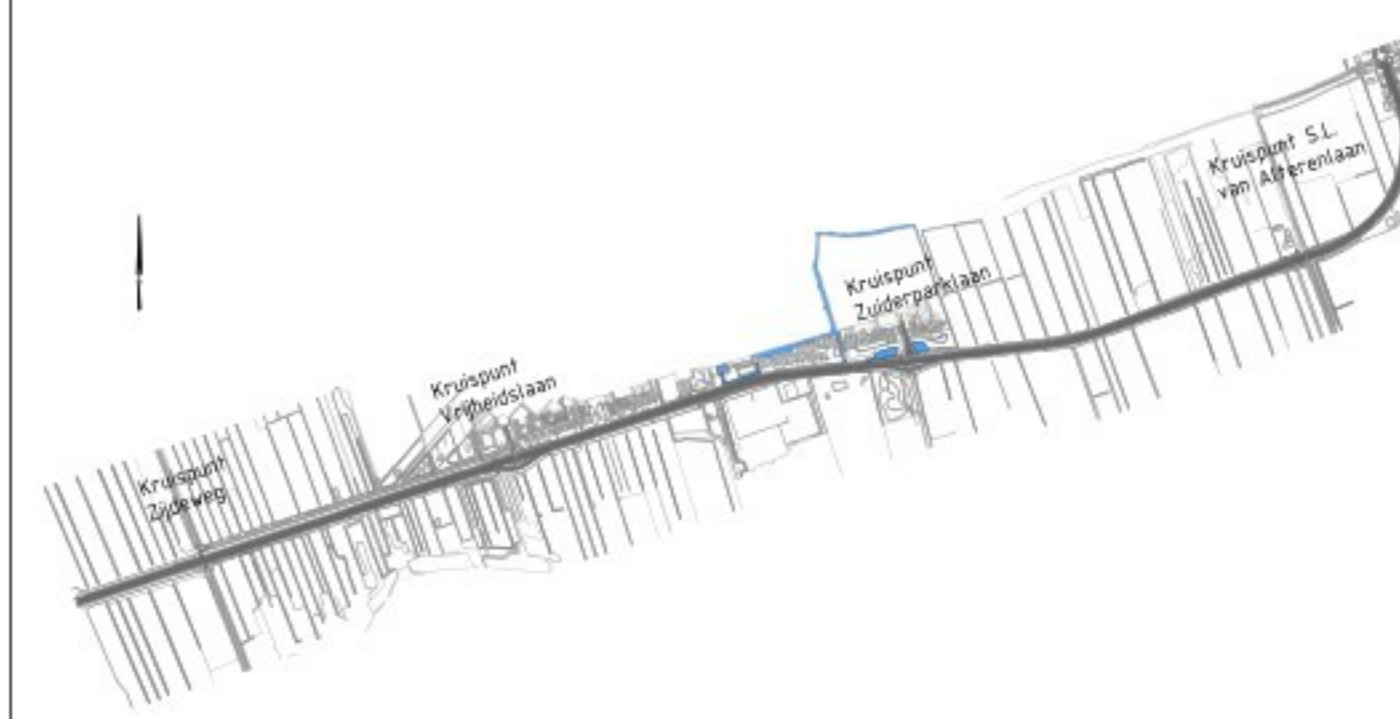

UITVOERINGS ONTWERP




N210 SCHOONHOVEN - NIEUWEGEIN

Toekomst N210
Traject 21a
Dwarsprofielen
Zijdweg + Onderhoud hm 35,6 - 36,2

opgesteld	22-04-2026 16:37 CEST	blad nr. 02 van 05 bladen
gecontroleerd	22-04-2026 21:15 CEST	formaat A0
geautoriseerd	23-04-2026 09:55 CEST	schaal 1:100

status **DEFINITIEF** versie **6.0** doc.nr. **50240011-003202**

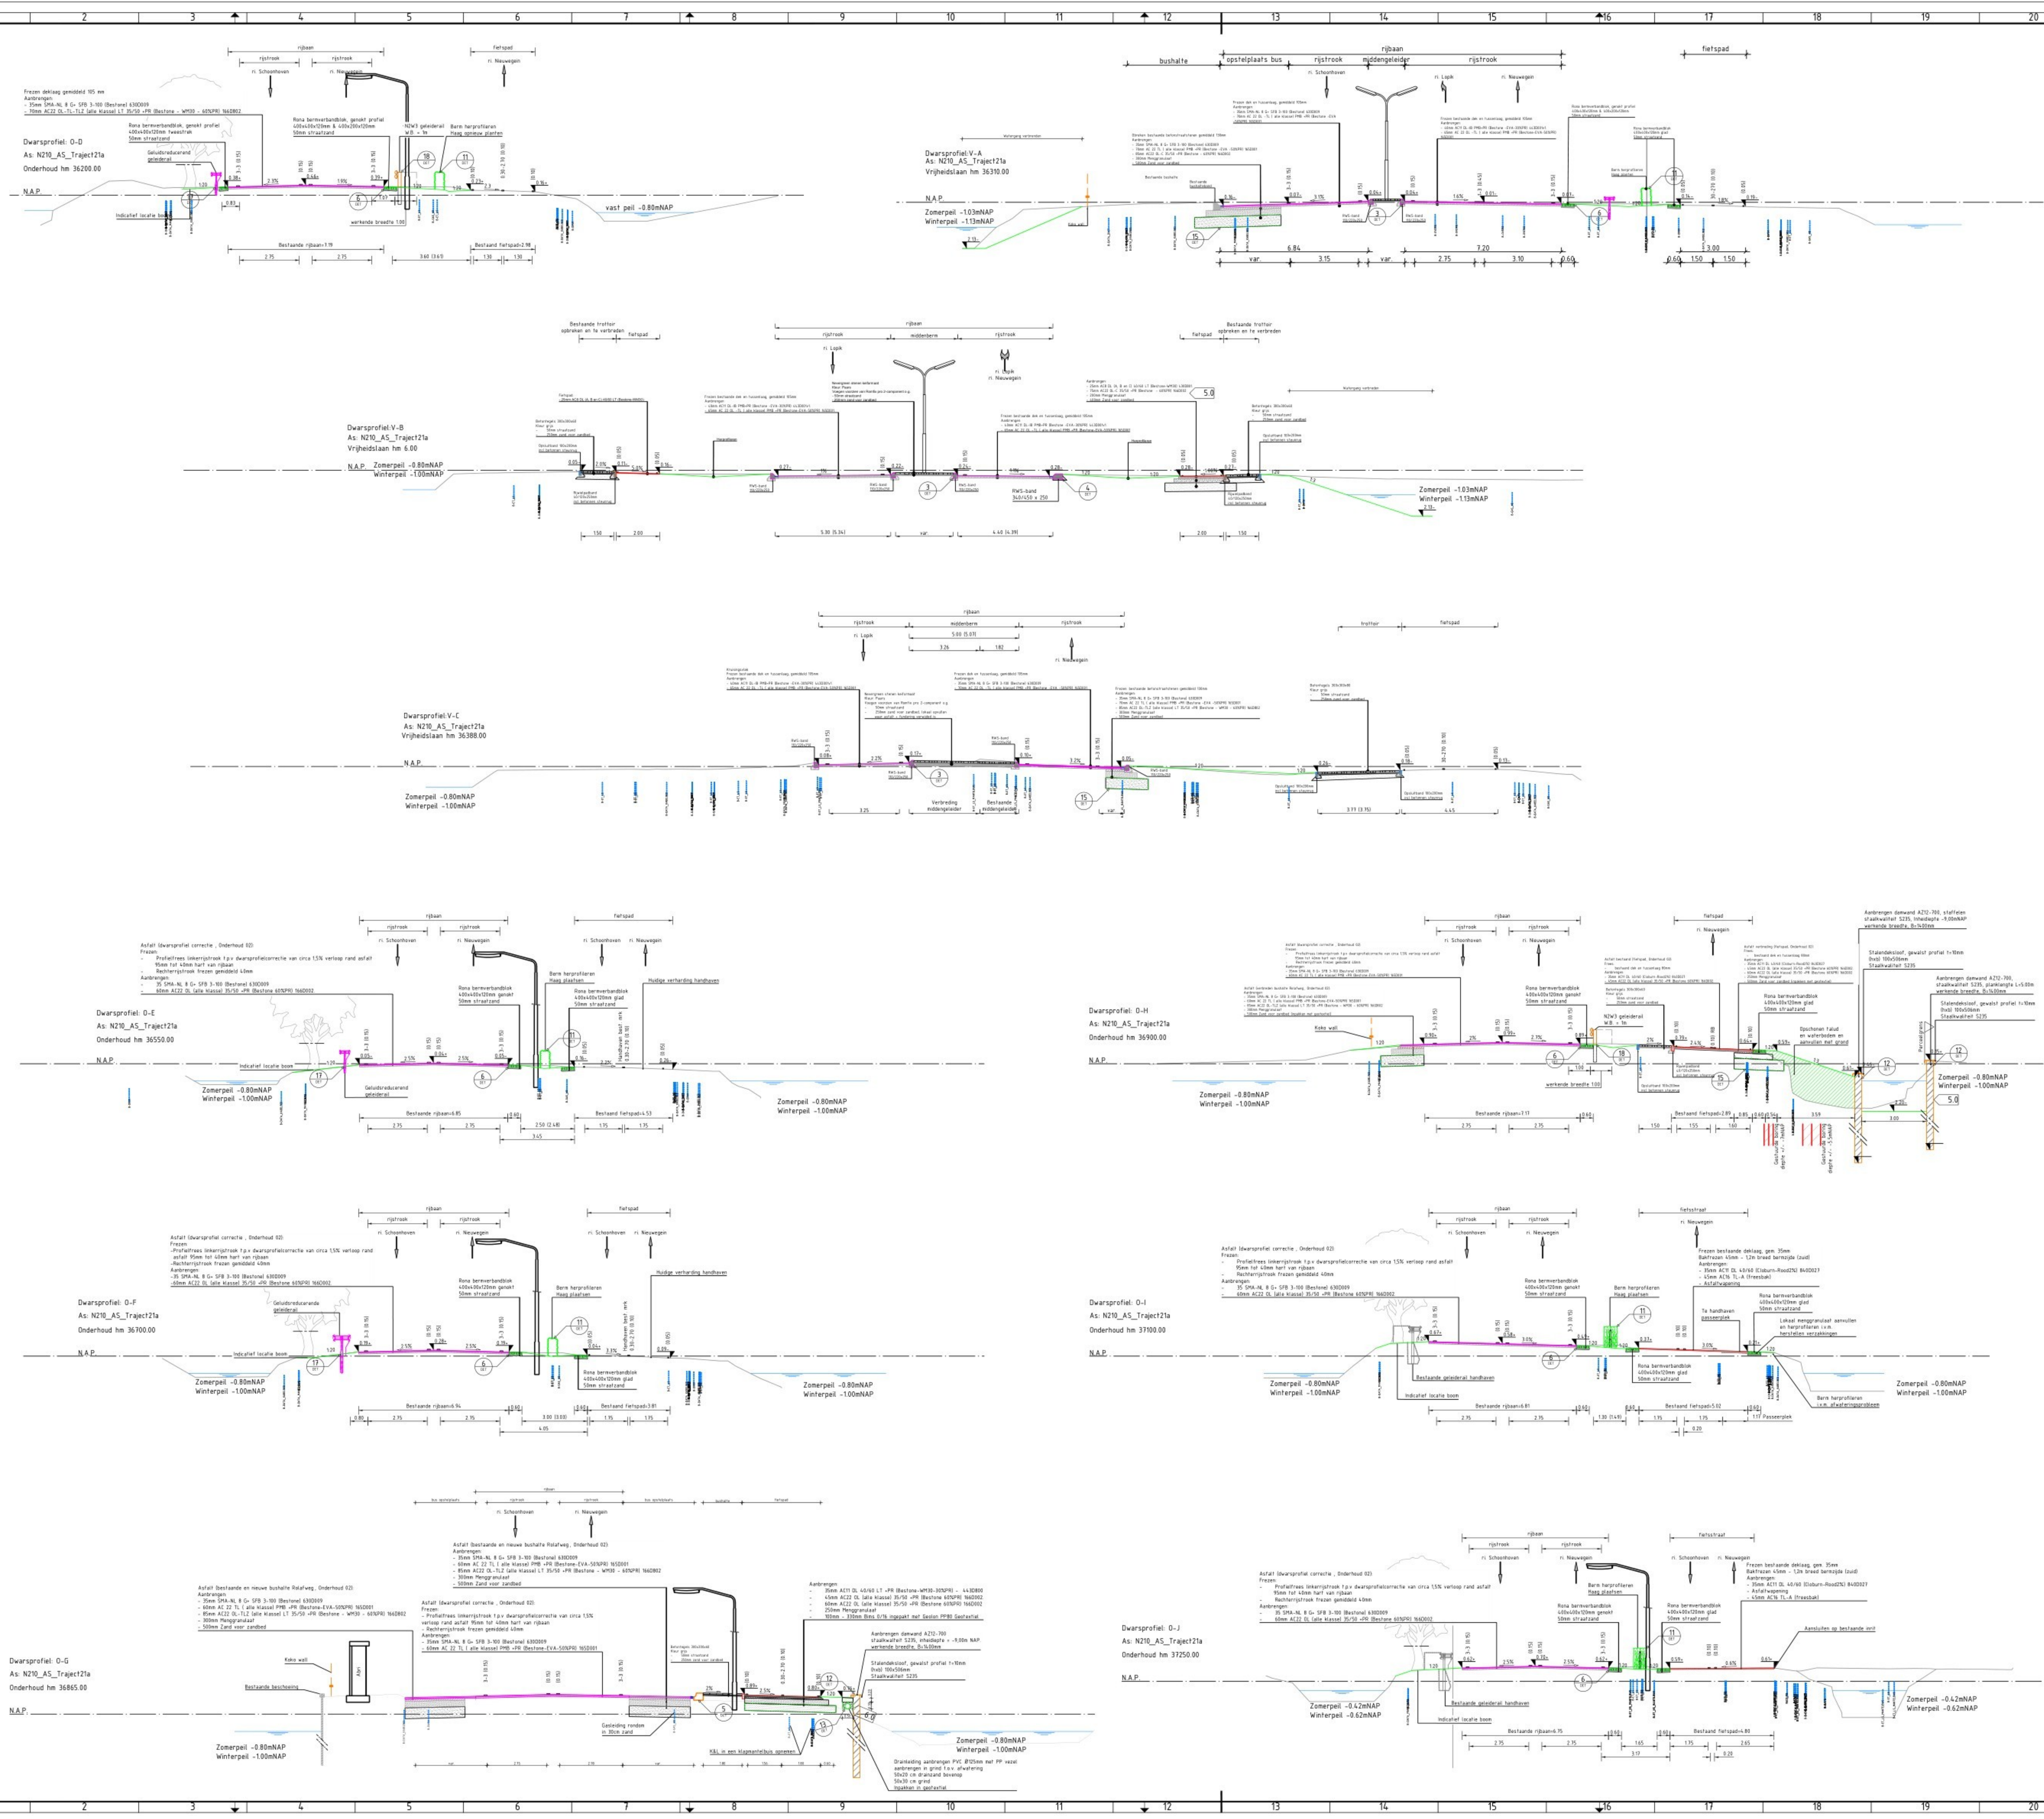

Verklaringen

Bestaand maaield

Bestaande asfaltverharding

Nieuw maaield

Berm

Indicatie waferstand

Hoogte asfaltverharding

Asfaltmarkering

Verkanting

150

Goottegel 58/150 x 70 mm

Trottoirband RW5 110/220 x 250 mm

Trottoirband RW5 340/450 x 250 mm

Busperronband Leicon 330/440x1000 mm

Rijwielpadband 40/120x250mm

Opsluitband 100x200 mm

Nevergreen stenen keifmaat 210x105x80 mm

Betontegels 300x300x60 mm, kleur grijs

Gelidelipetegels 300x300x60 mm

Asfaltverharding ribband, kleur zwart

Asfaltverharding fietsstraat, kleur rood

Rona bermverbandblokken 400x400x120 mm, glad profiel

Rona bermverbandblokken 400x400x120 mm, genokt profiel

Menggranulaat

Zand voor zandbed

Beton bandenfundering

Aanvullen grond

Te ontgraven grond

Koko wall

Haag, type: Acer campestre
afmetingen: 80cm - 100cm

Houten geleiderail, 0,29m breed

Getuudreducerende geleiderail, 0,60m breed


Damwand A212-700
staalkwaliteit: S235, inheidstepte = ~9,00m NAP.
verwende breedte, 50-1400mm

Bestaande beschoeiing

X-ref lijst

N210_DVI_X_N_GWw_T21a_U0_DWP
N210_DVI_X_N_GWw_DWP_KenL

Bladindeling

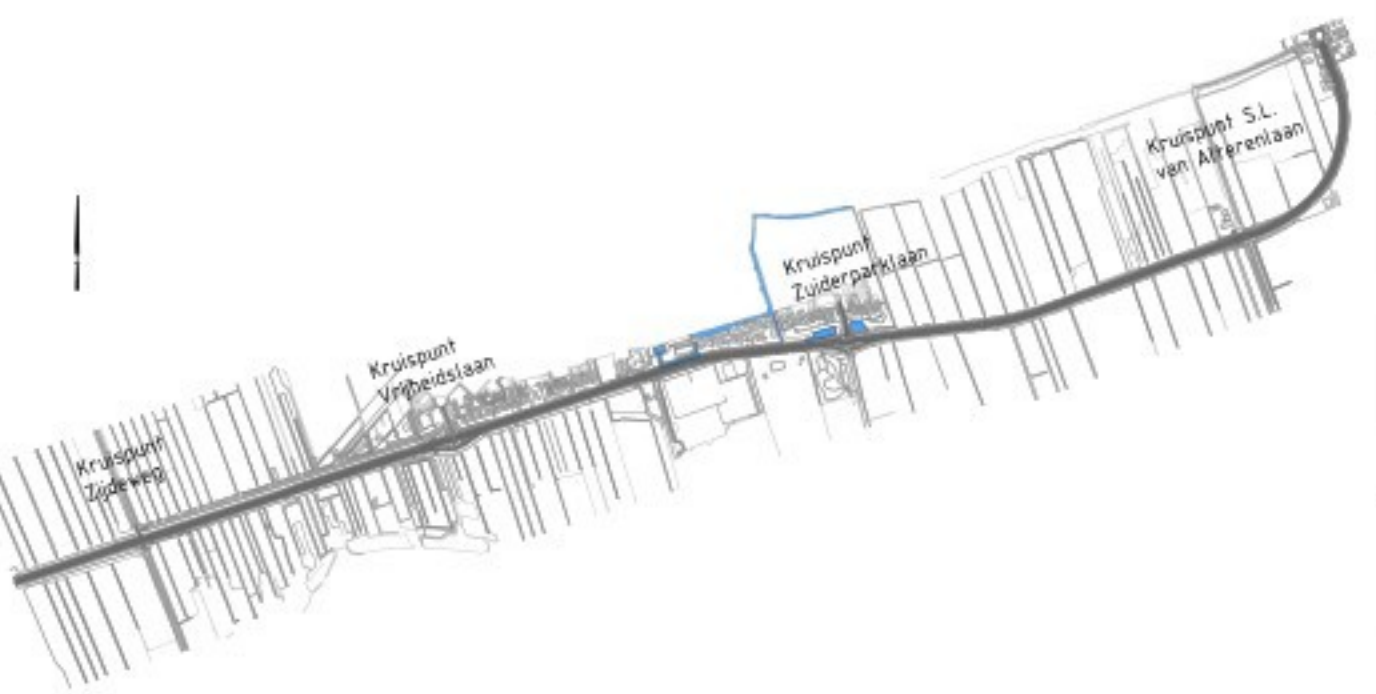

Opmerkingen

- Coördinatensysteem RD(x,y) en NAP(z).
- Maten in meters, tenzij anders vermeld.
- Materiaalmaten in millimeters, tenzij anders vermeld.
- Peilmaten in meters t.o.v. NAP, tenzij anders vermeld.
- Diameters in millimeters, tenzij anders vermeld.

10-04-2026		Opmerkingen verwerken
27-03-2026		Opmerkingen verwerken
06-02-2026		Verwerken Zijedweg + Onderhoud 01 + wijziging Vrijheidslaan
24-11-2025		Opmerkingen verwerken
11-07-2025		Opmerkingen verwerken
27-06-2025		Definitief UD
datum		wijziging t.o.v. vorige versie

UITVOERINGS ONTWERP



210 SCHOONHOVEN - NIEUWEGEIN

ekomst N210

ject 21a
varsprofielen

ijheids[redacted]ud hm 36,5-37,4

testfeld	Van der	22-04-2026	16.3
controleer	22-04-2026	21:1	


CONFIDENTIAL

DEFINITIEF		versie
21		22


2	50010011000000
---	----------------

doc. nr. 50240011-003202


Dwarsprofiel: P-A
As: N210_AS_Traject121a
Zuiderparklaan hm 37420.00

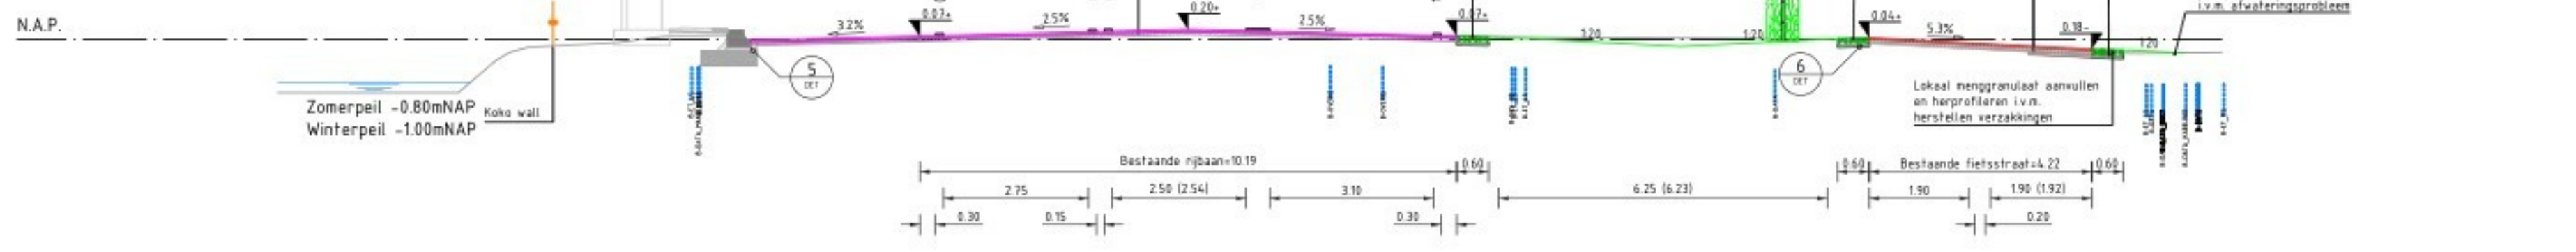


Dwarsprofiel: P-B
As: N210_AS_ZUIDERPARKLAAN
Zuiderparklaan hm 37300

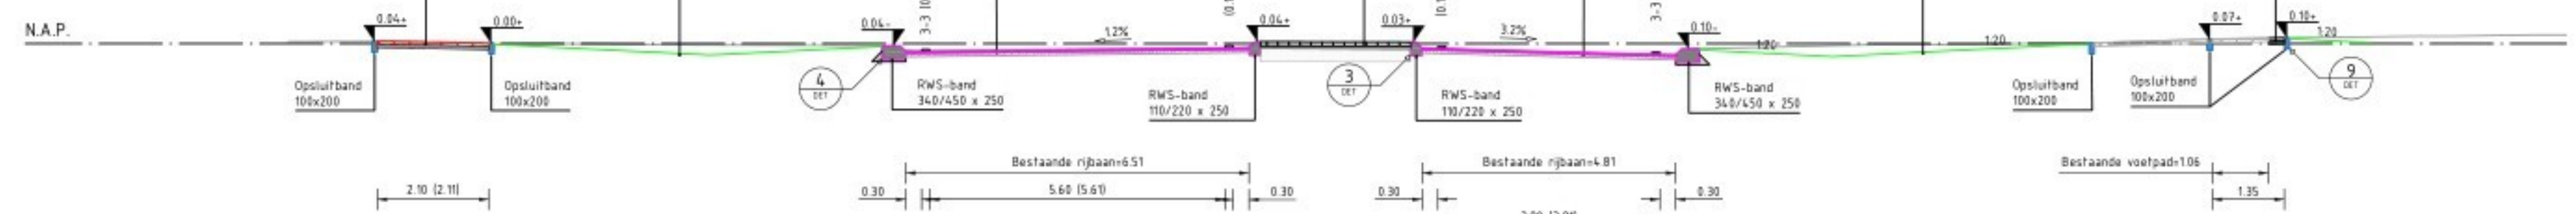

Dwarsprofiel: P-C
As: N210_AS_ZUIDERPARKLAAN
Zuiderparklaan hm 1250

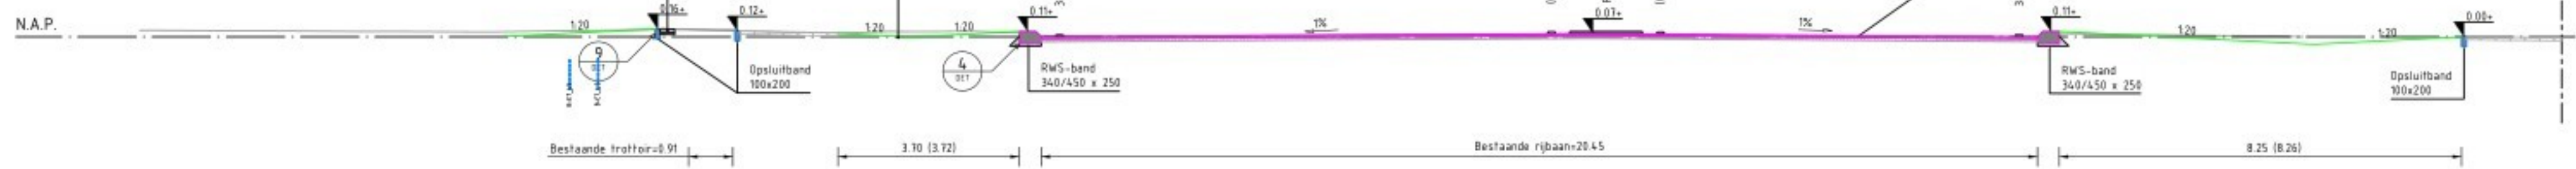

Dwarsprofiel: P-E
As: N210_AS_Traject121a
Zuiderparklaan hm 37520.00

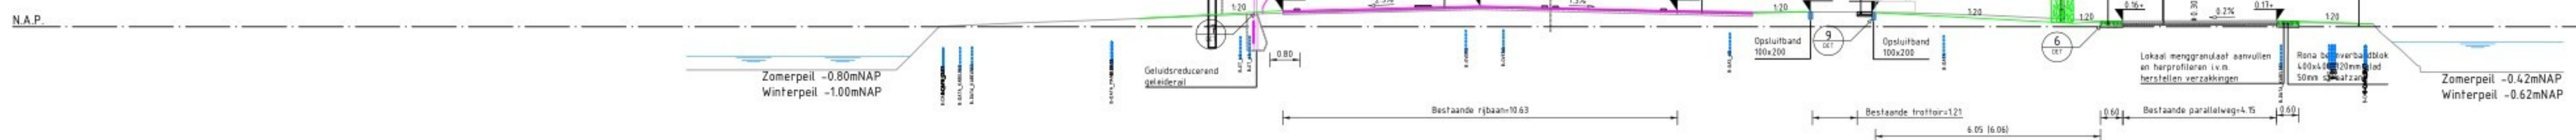

Verklaringen

- Bestaand maaiveld
- Bestaande asfaltverharding
- Nieuw maaiveld
- Berm
- Indicatie waterstand
- Hoogte asfaltverharding
- Asfaltmarkering
- Verkanting
- Gootfegel 50/150 x 70 mm
- Trottoirband RWS 110/220 x 250 mm
- Trottoirband RWS 340/450 x 250 mm
- Busperronband Lecon 330/440x1000 mm
- Rijwielpadband 400/120x250mm
- Opsluitband 100x200 mm
- Nevergreen stenen kei formaat 210x105x80 mm
- Betontegels 300x300x60 mm, kleur grijs
- Geluidtegels 300x300x60 mm
- Asfaltverharding rijbaan, kleur zwart
- Asfaltverharding fietsstraat, kleur rood
- Rona bermverbandblokken 400x400x120 mm, glad profiel
- Rona bermverbandblokken 400x400x120 mm, genokt profiel
- Menggranulaat
- Zand voor zandbed
- Beton bandenfundering
- Aanvullen grond
- Te ontgraven grond
- Koko wall
- Haag, type: Acer campestre
afmetingen: 80cm - 100cm
- Houten geleiderail, 0,29m breed
- Geluidsreducerende geleiderail, 0,60m breed
- Damwand AZ12-700
staalkwaliteit S235, ribdiepte = -9,00m NAP
werkende breedte, 8x160mm
- Bestaande beschoeving

X-ref lijst

N210_DVI_X_N_GWW_T21a_UO_DWP
N210_DVI_X_N_GWW_DWP_Kentel

Bladindeling



Opmerkingen

- Coördinatenstelsel RD(x,y) en NAP(2).
- Maten in meters, tenzij anders vermeld.
- Materiaalmaten in millimeters, tenzij anders vermeld.
- Peilmaten in meters t.o.v. NAP, tenzij anders vermeld.
- Diameters in millimeters, tenzij anders vermeld.

Wij	Datum	Wijziging	Wijziging t.o.v. vorige versie
5.0	10-04-2026		
5.0	27-03-2026		
4.0	06-02-2026		
3.0	24-11-2025		
2.0	15-07-2025		
1.0	27-06-2025		

UITVOERINGS ONTWERP



N210 SCHOONHOVEN - NIEUWEGEIN

Toekomst N210



Traject 21a

Dwarsprofielen

Zuiderparklaan

opgesteld	22-04-2026 16:37 CEST	blad nr. 04 van 05 bladen
gecontroleerd	22-04-2026 21:15 CEST	formaat A0
geautoriseerd	23-04-2026 09:55 CEST	schaal 1:100

DEFINITIEF 6.0 50240011-003202

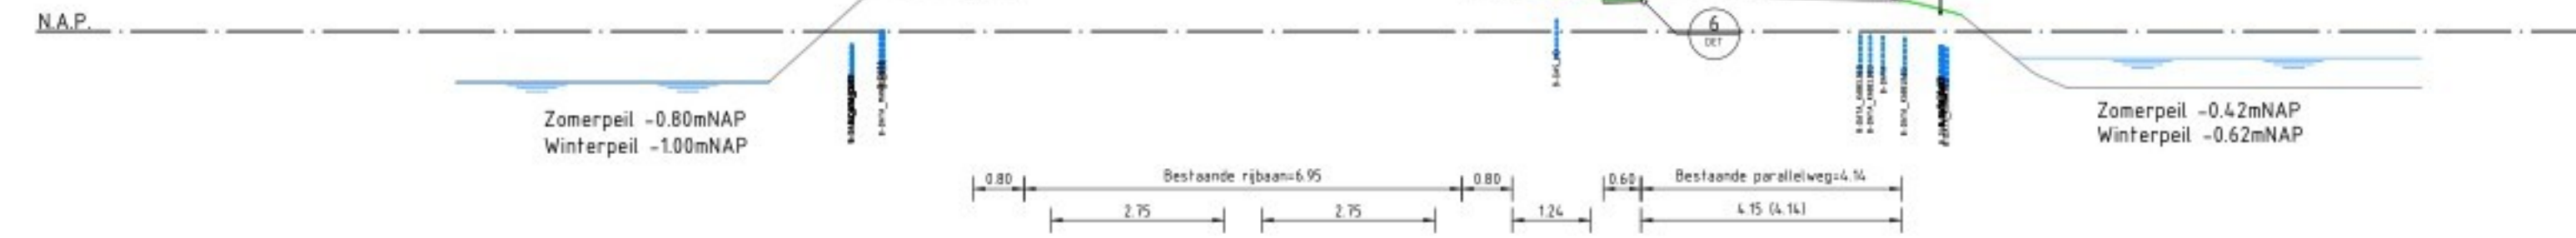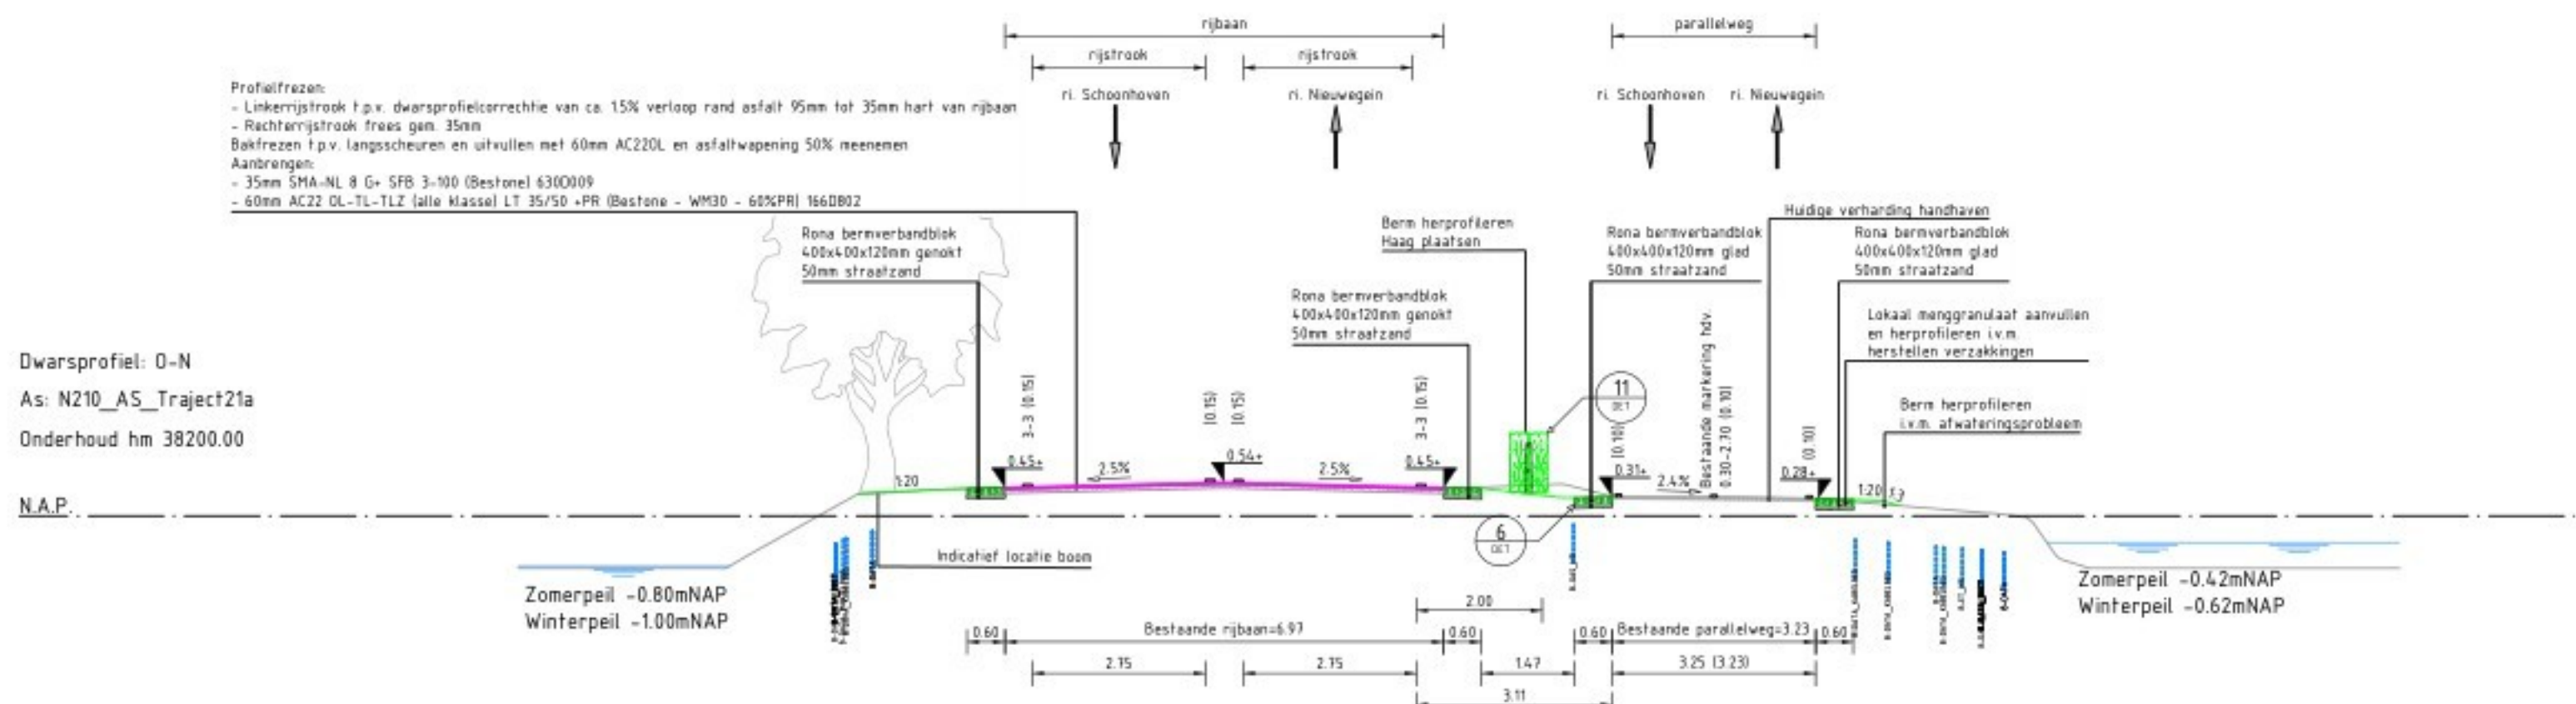

- | | | | | | |
|--------|------------|--------|-----|---------|-----------------|
| status | DEFINITIEF | versie | 6.0 | doc.nr. | 50240011-003202 |
|--------|------------|--------|-----|---------|-----------------|

