

Situatie 1-1
N210
Schaal 1:200

Situatie 1-2
N210
Schaal 1:200

Verklaringen

Bestaande situatie conform meting

Bestaande situatie o.b.v. BGT

- Kadastrale grens
- Kantverharding ribbaan
- Groottegel 50/150x10mm
- Trottoirband RWS 110/220x250mm
- Trottoirband RWS 110/220x250mm, wit (locatie druppel fietspad Rolafweg)
- Einderloopband RWS 110/220x250mm
- Trottoirband RWS 340/450x250mm
- Trottoirband 130/150x250mm
- Opsluitband 100x205mm
- Opsluitband 120x250mm
- Rijwielpadband 40/120x250mm
- Bussperranden Leica 330/440x1000mm
- Stootband 200x180mm 2x rond met haakse hoeken
- RWS band 110/220x250mm t.b.v. waterdoorvoer n. berm
- RWS band 110/220x250mm t.b.v. waterdoorvoer r. keik
- Betomatten, PE-GR 7
- Nieuw aan te brengen ROMA Bernverbandblokken 400x400x120mm, genokt profiel
- Nieuw aan te brengen ROMA Bernverbandblokken 400x400x120mm, glad profiel
- Asfalt zaaglijn
- Prinus, terminal
- Terminal SMA 12/P2 gecast
- Beëindiging op hoogte i.v.m. maximaliseren lengte geleidsreductie
- Houten geleiderail in aardbeaan, Type TRVNZBL2 "TREVIADE", prestatieklass N2W3, breedte: 0,29m, Werkende breedte 1,00m (W3)
- Geleidsreducerende geleiderail in aardbeaan, Type Geleidsrail FL2M/VLP, prestatieklass NW4, breedte: 0,60m, werkende breedte 1,30m (W4)
- Te verplaatsen lichtmast
- Nieuwe lokale lichtmast
- Te verwijderen lichtmast
- Abri, afmetingen behorend bij bushalte
- Betonpalpaal t.b.v. voorkomen injeren fietsstraat
- Aanbrengen noppen / blindgeleide- / witte / zwarte / gele rubbertegels
- Glasblotreflector / damkoppaal / prullenbak
- Leuningwerk op dekstoel damwand, 100m hoog
- Kokowall geluidsscherm, 100m hoog
- Talud
- Berggrens
- Materiaalgrens
- Langsmarkering, doorgetrokken streep 0,10m
- Langsmarkering, doorgetrokken streep 0,15m
- Langsmarkering, doorgetrokken streep 0,20m
- Langsmarkering, doorgetrokken streep 0,30m
- Langsmarkering, onderbroken streep 1-1 0,10m
- Langsmarkering, onderbroken streep 1-1 0,15m
- Langsmarkering, onderbroken streep 1-3 0,10m
- Langsmarkering, onderbroken streep 1-3 0,15m
- Langsmarkering, onderbroken streep 1-3 0,45m
- Langsmarkering, onderbroken streep 3-3 0,10m
- Dwaarsmarkering, stopstreep 0,20m
- Dwaarsmarkering, stopstreep 0,30m
- Dwaarsmarkering, overstek kanalisatiesleep 50 0,10m
- Dwaarsmarkering, driehoek 0,50x0,76m
- Plateaumarkering
- Markering pijl, lengte 7,50m
- Middenstreep GOW-6d, RAL kleur 4008 met glasbollen h.o.h. 25m
- Verkeersrichting bestaande verharding incl. percentage

Verkeersrichting bestaande verharding incl. percentage	ROMA Bernverbandblok 400x400x120mm Glad profiel	ROMA Bernverbandblok 400x400x120mm Genokt profiel
Asfaltverharding, kleur zwart	Tegelverharding, halfsteensverband 300x300x40mm, kleur grijs	Tegelverharding, halfsteensverband 300x300x40mm, kleur rood
Asfaltverharding, kleur rood	Tegelverharding, blokvand 300x300x40mm, kleur grijs	Tegelverharding, halfsteensverband 300x300x40mm, kleur grijs
Izaaien berm/groentegroen met graszad	Handhaven bestaande trottoirkolk RWS	Aanbrengen nieuwe trottoirkolk RWS
Betonstraatsien, keiformaat halfsteensverband 250x105x80mm	Aanbrengen nieuwe trottoirkolk rijwielpad	Handhaven bestaande straatkolk
ROMA Bernverbandblok 400x400x120mm Genokt profiel	Betontput 600x600mm	Aanbrengen houten damwandplanken lengte: 5,0m
Aanbrengen nieuwe straatkolk	Aanbrengen houden damwandplanken lengte: 5,0m	Beheer en onderhoudsgrens gemeente Logik
Straatkolk voorzien van kokkomranding		
Aanbrengen kikker en paddentrac in kolk TBS-SVA		
Aanbrengen molgoot 300x120mm		
Aanbrengen damwand AZ72-100 incl. stalen dekstoel		
Schrikhek		
Aanbrengen nieuwe haag		
Bestaande haag		

X-ref lijst

N210_DVL_X_B_GWW_BGT_AANGEPAST
N210_DVL_X_B_GWW_IMH
N210_DVL_X_N_GWW_T21a_UD_IGEGANDA
N210_DVL_X_N_GWW_T21a_UD_IART_200
N210_DVL_X_N_GWW_T21a_UD_ARC
N210_DVL_X_N_GWW_T21a_UD_ARC
N210_DVL_X_N_KW_Buker
N210_DVL_X_N_GWW_T21a_UD_DWP_LOC
N210_DVL_X_B_GWW_KAD
N210_DVL_X_N_GWW_T21a_UD_HWA
N210_DVL_X_N_GWW_T21a_UD_VIR
N210_DVL_X_N_GWW_T21a_UD_DVL
N210_DVL_X_N_GWW_T21a_UD_DWH
N210_DVL_X_N_GWW_T21a_UD_TKT_200_banden

Bladindeling

Opmerkingen

- Coördinaatsysteem RD(X,Y) en NAP(1).	
- Maten in meters, tenzij anders vermeld.	
- Materiaalmaten in millimeters, tenzij anders vermeld.	
- Peilmaten in meters t.o.v. NAP, tenzij anders vermeld.	
- Diameters in millimeters, tenzij anders vermeld.	

Datum	Opmaker	Opmerkingen
7.0 10-04-2026		Opmerkingen verwerken
6.0 27-03-2026		Opmerkingen verwerken
5.0 06-02-2026		Verwerken Zijdegew - Onderhoud 01
4.0 24-11-2025		Opmerkingen verwerken
3.0 13-09-2025		Markering begin fietstraat aangepast!
2.0 11-07-2025		Opmerkingen verwerken
v2.0 datum		wijziging t.o.v. vorige versie

UITVOERINGSONTWERP

DURA VERMEER

Naarmaken van ambities

PROVINCIE UTRECHT


N210 SCHOONHOVEN - NIEUWEGEIN

Toekomst N210
Traject 21a
Bovengrondse infra


Opgesteld/gecontroleerd/geautoriseerd	Datum	Tijd	Blad nr.
	10-04-2026	09:45 CEST	1 van 8 bladen
	23-04-2026	12:49 CEST	formaat A0
	23-04-2026	12:54 CEST	schaal 1:200

DEFINITIEF


5024-0011-003200

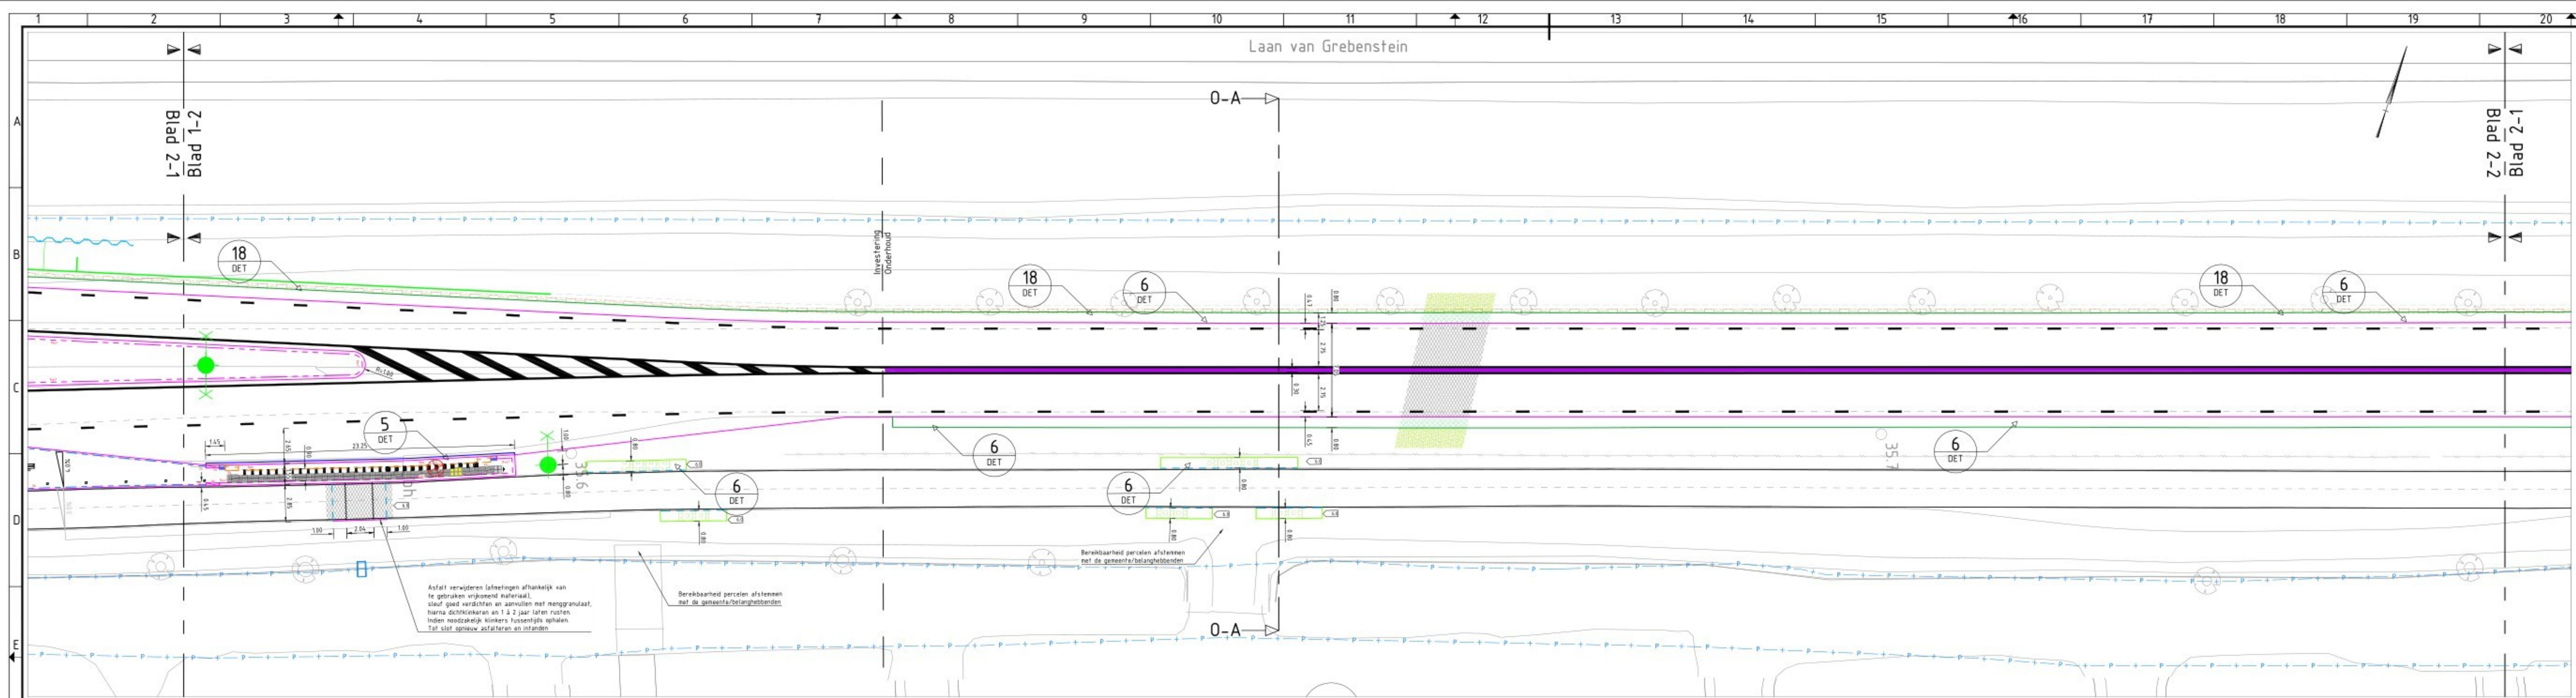

Situatie 2-1
N210
Schaal 1:200

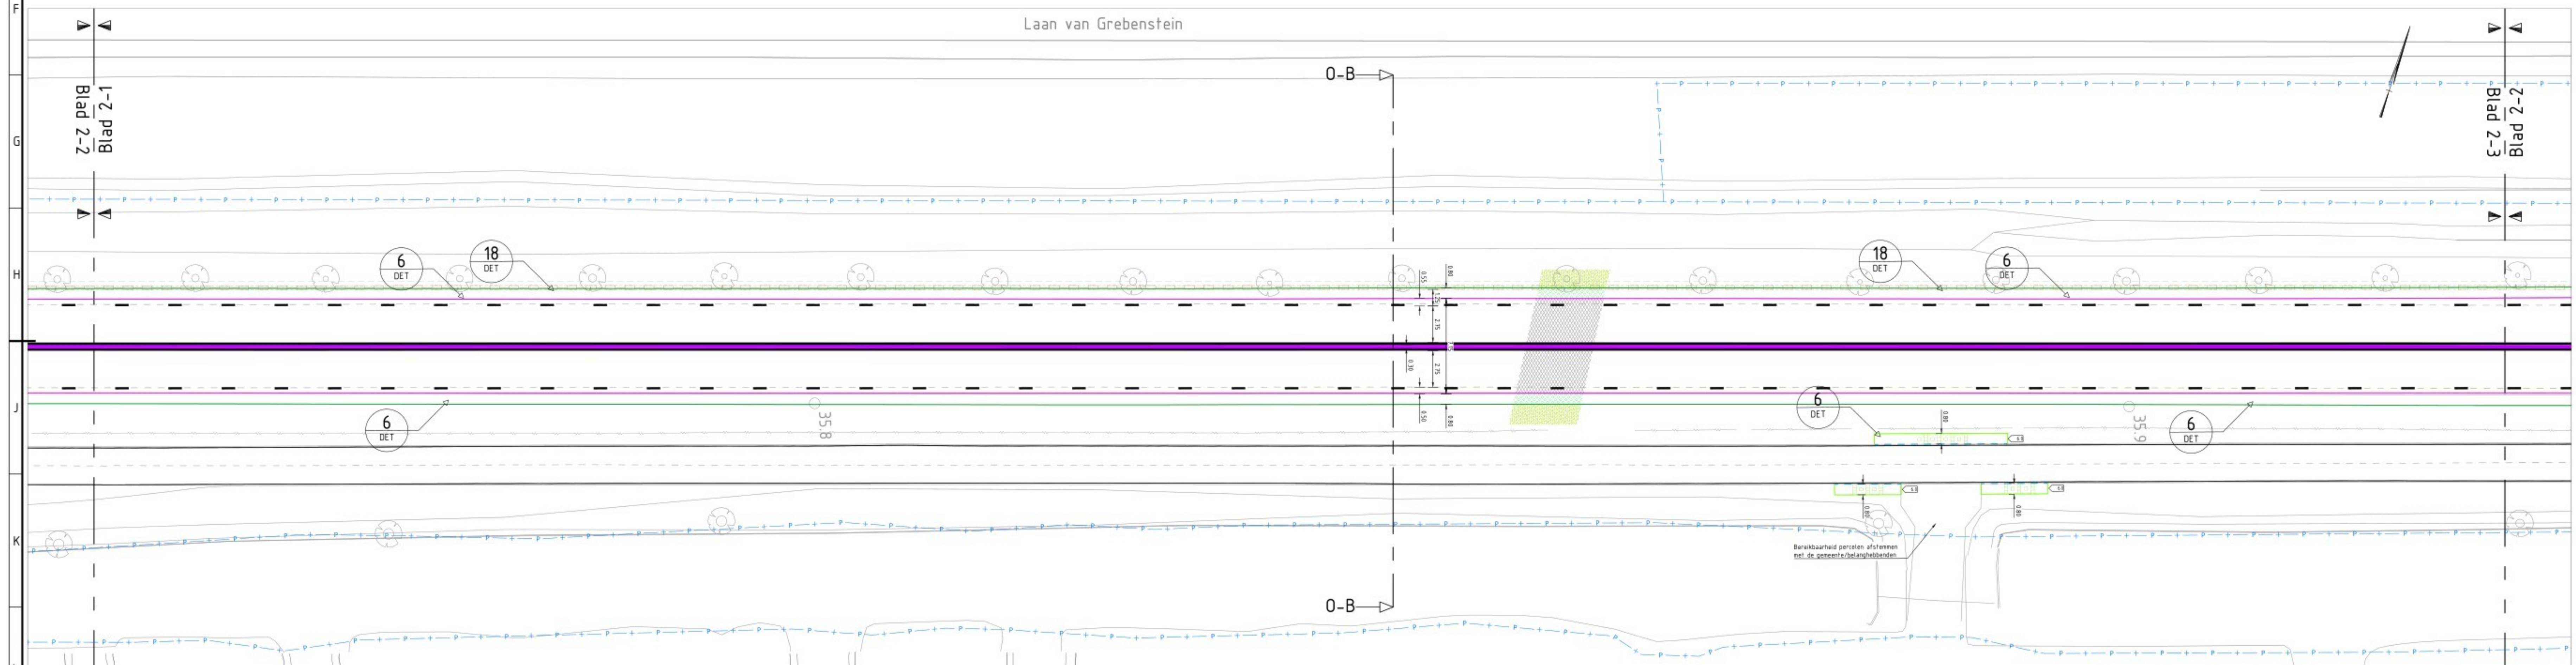

Situatie 2-2
N210
Schaal 1:200

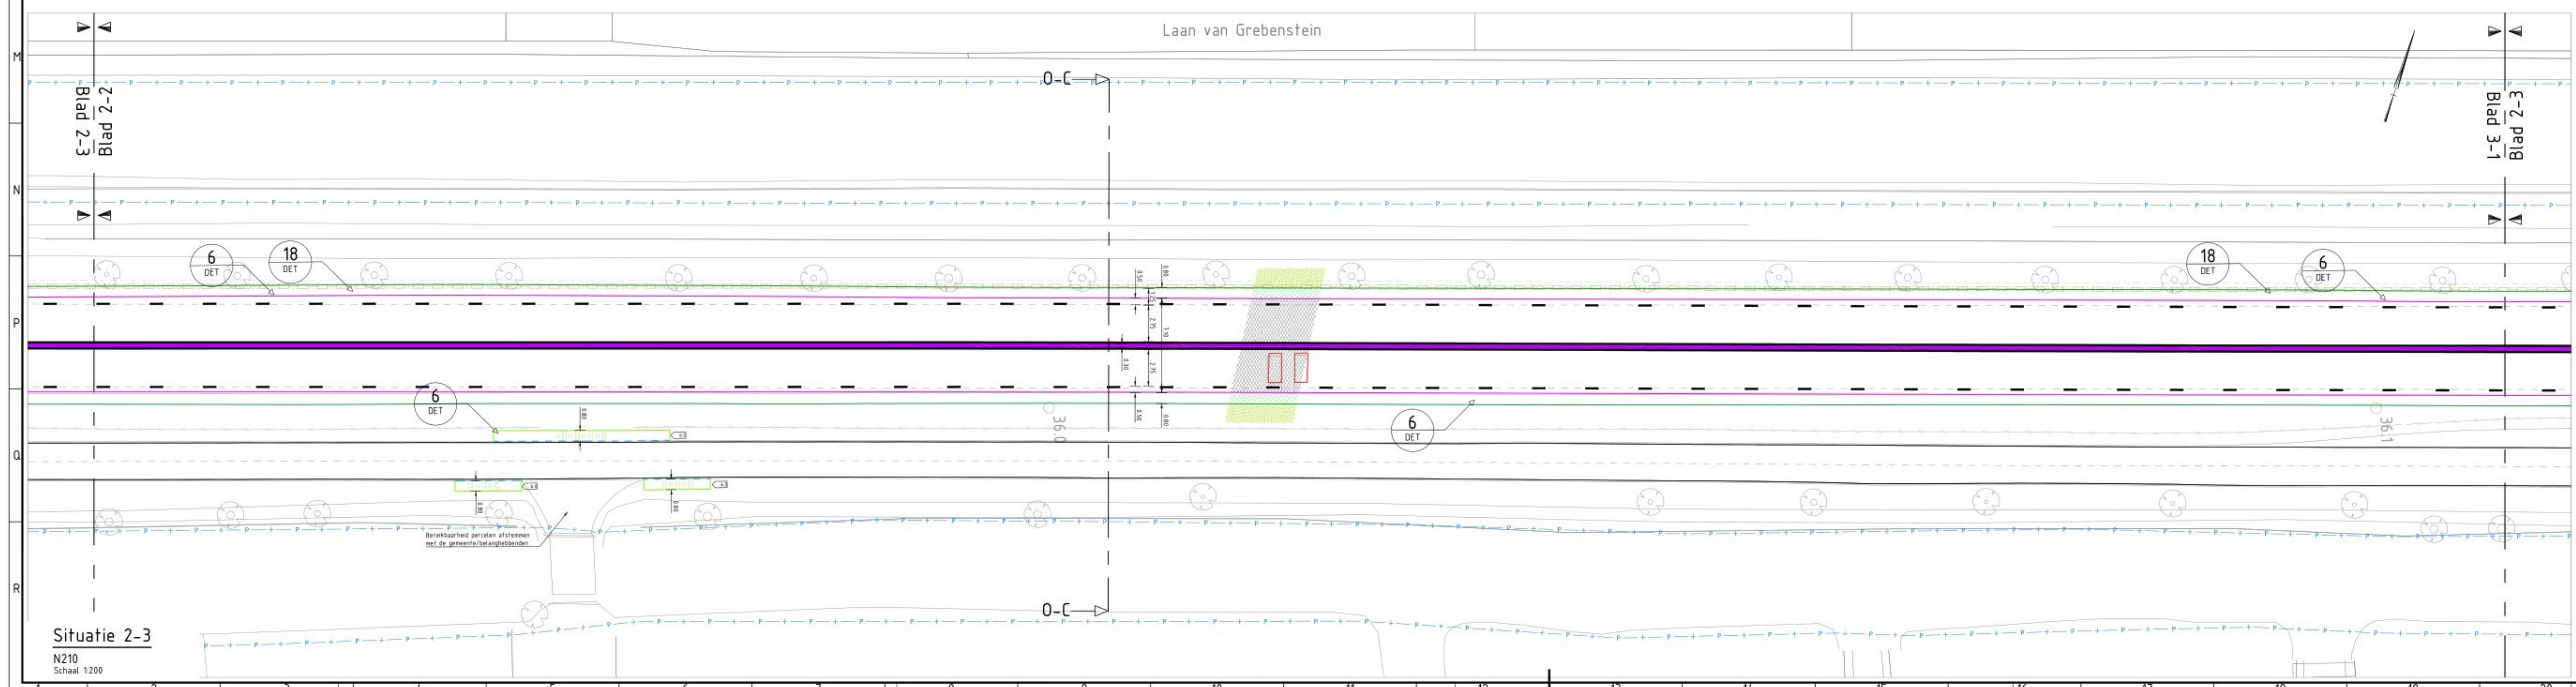

Situatie 2-3
N210
Schaal 1:200


Verklaringen

- Bestaande situatie conform inmeting
- Bestaande situatie o.b.v. BGT
- Kadastrale grens
- Kantverharding rijbaan
- Goottegel 50/150x70mm
- Trottoirband RWS 110/220x250mm
- Trottoirband RWS 110/220x250mm, wit (locatie druppel fietspad Rolafweg)
- Einderlooppand RWS 110/220x250mm
- Trottoirband RWS 340/450x250mm
- Trottoirband 130/150x250mm
- Opsluitband 100x200mm
- Opsluitband 120x250mm
- Rijwielpadband 430/120x250mm
- Busperrenband Leicon 330/440x1000mm
- Stoetband 200x180mm 2x rond met haakse hekken
- RWS band 110/220x250mm t.b.v. waterdoorvoer ri. berm
- RWS band 110/220x250mm t.b.v. waterdoorvoer ri. kolle
- Betomaten, PE-GR 7
- Nieuw aan te brengen RONA Bernverbandblokken 400x400x120mm, genokt profiel
- Nieuw aan te brengen RONA Bernverbandblokken 400x400x120mm, glad profiel
- Asfalt zaaglijn
- Primus terminal
- Terminal SMA T2/P2 gespat
- Beëindiging op hoogte i.v.m. maximaliseren lengte geluidsreductie
- Houten geleiderail in aardbeaan, Type TRVNB212 "TREVIADIE"
- prestatieklasse N2W3, breedte 0,29m, Werkende breedte 1,00m (W3)
- Geluidsreducerende geleiderail in aardbeaan, Type Geluidvangrail FL2M/VLP, prestatieklasse N1W4, breedte 0,60m, werkende breedte 1,30m (W4)
- Te verplaatsen lichtmast
- Nieuwe locatie lichtmast
- Te verwijderen lichtmast
- Abri, afmetingen behorend bij bushalte
- Betonspaaltjes t.b.v. voorkomen inrijden fietsstraat
- Aanbrengen noppen- / blindgeleide- / witte / zwarte / gele rubbertegels
- Glasbolreflector / diamantkoppaal / prullenbak
- Kokowall geluidsscherm, 100m hoog
- Leuningwerk op dekstoof danwand, 100m hoog
- Bermgrens
- Talud
- Bermgrens
- Materiaalgrens
- Langsmarkering, doorgetrokken streep 0,10m
- Langsmarkering, doorgetrokken streep 0,15m
- Langsmarkering, doorgetrokken streep 0,20m
- Langsmarkering, doorgetrokken streep 0,30m
- Langsmarkering, onderbroken streep 1-1 0,10m
- Langsmarkering, onderbroken streep 1-1 0,15m
- Langsmarkering, onderbroken streep 1-3 0,15m
- Langsmarkering, onderbroken streep 1-3 0,45m
- Langsmarkering, onderbroken streep 3-3 0,15m
- Dwarsmarkering, stopstreep 0,20m
- Dwarsmarkering, stopstreep 0,30m
- Dwarsmarkering, oversteek kanalisatiestreep 50 0,10m
- Dwarsmarkering, driehoek 0,50x0,70m
- Plateaumarkering
- Markering pijl, lengte 7,50m
- Middenstreep GDW-60, RAL kleur 4008 met glasbollen h.o.h. 25m
- Verkeersrichting nieuwe verharding incl. percentage
- Verkeersrichting bestaande verharding incl. percentage
- Asfaltverharding, kleur zwart
- Asfaltverharding, kleur rood
- Inzaaien berm/groenstroken met graszaai
- Betonstraatsteen, kei formaat halfsteenverband 20x10x80mm
- RONA Bernverbandblokken 400x400x120mm
- Genokt profiel
- Aanbrengen nieuwe straatkolk
- Straatkolk voorzien van kokorandring
- Aanbrengen klinker en paddentrap in kolk
- TBS-SVA
- Aanbrengen molgoot 300x120mm
- Aanbrengen damwand AZI2-700 incl. stalen dekstoof
- Schrikhek
- Aanbrengen nieuwe haag
- Bestaande haag
- RONA Bernverbandblokken 400x400x120mm
- Glad profiel
- Tegelverharding, halfsteensverband 300x300x60mm, kleur grijs
- Tegelverharding, halfsteensverband 300x300x60mm, kleur rood
- Tegelverharding, blokverband 300x300x60mm, kleur grijs
- Tegelverharding, halfsteensverband 300x300x60mm, kleur grijs
- Handhaven bestaande trottoirkolk RWS
- Aanbrengen nieuwe trottoirkolk RWS
- Aanbrengen nieuwe trottoirkolk rijwielpad
- Handhaven bestaande straatkolk
- Betorput 600x600mm
- Aanbrengen houten danwandplanken lengte 5,0m
- Beheer en onderhoudsgrens gemeente Lopik

X-ref lijst

- N210_DVL_X_B_GWW_BGT_AANEPAST
- N210_DVL_X_B_GWW_NM
- N210_DVL_X_N_GWW_T21a_LUO_LEGENDA
- N210_DVL_X_N_GWW_T21a_LUO_TXT_200
- N210_DVL_X_N_GWW_T21a_LUO_ARC
- N210_DVL_X_N_GWW_Duker
- N210_DVL_X_N_GWW_T21a_LUO_DWP_LOC
- N210_DVL_X_B_GWW_KAD
- N210_DVL_X_N_GWW_T21a_LUO_HWA
- N210_DVL_X_N_GWW_T21a_LUO_VRI
- N210_DVL_X_N_GWW_T21a_LUO_DVL
- N210_DVL_X_N_GWW_T21a_LUO_DWH
- N210_DVL_X_N_GWW_T21a_LUO_TXT_200_banden

Bladindeling

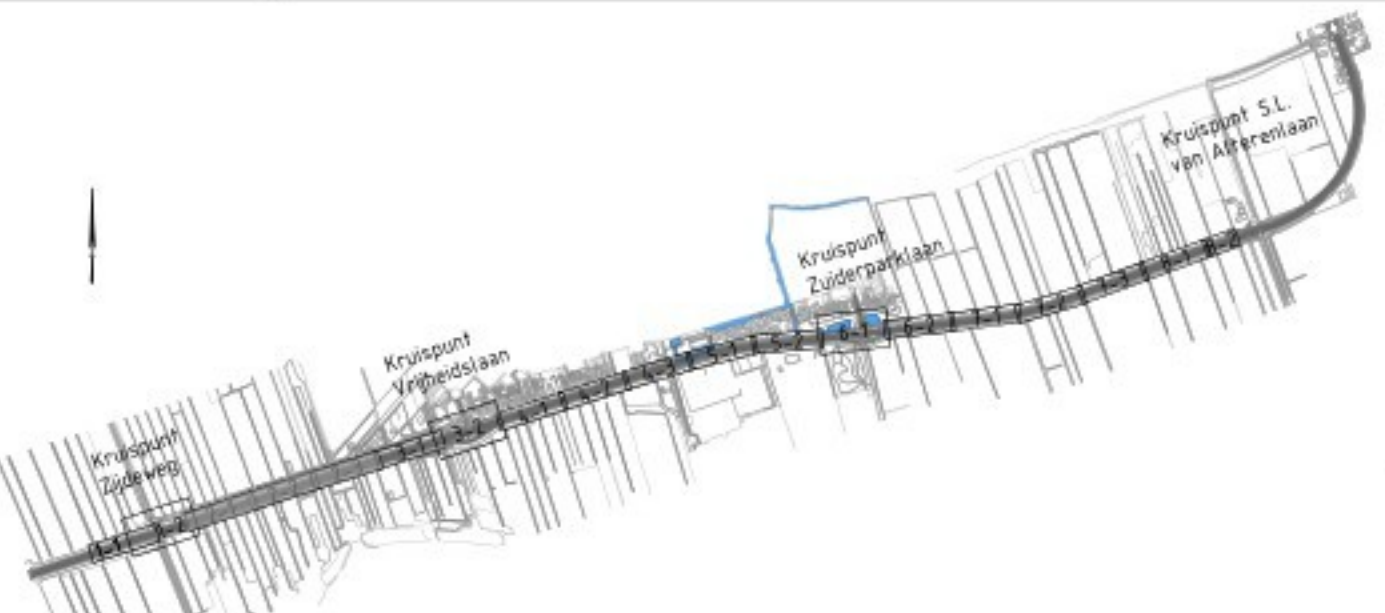

Opmerkingen

- Coördinatenstelsysteem RD(x,y) en NAP(z)
- Maten in meters, tenzij anders vermeld
- Materiaalmaten in millimeters, tenzij anders vermeld
- Palenmaten in meters t.o.v. NAP, tenzij anders vermeld
- Diameters in millimeters, tenzij anders vermeld

Datum	Werkzaamheden	Opmerkingen
19-04-2026		Opmerkingen verwerken
27-03-2026		Opmerkingen verwerken
06-02-2026		Verwerken Zijdweg - Onderhoud 01
24-11-2025		Opmerkingen verwerken
12-09-2025		Markering begin fietsstraat aangepast
11-07-2025		Opmerkingen verwerken
Wijz. datum	Wijziging t.o.v. vorige versie	

UITVOERINGSONTWERP




N210 SCHOONHOVEN - NIEUWEGEIN

Toekomst N210
Traject 21a
Bovengrondse infra

opgesteld	door: R. de Vries	datum: 23-04-2026	10:45 CEST	blad nr. 2 van 8 bladen
gecontroleerd	door: A. de Vries	datum: 23-04-2026	12:28 CEST	formaat: A0
geautoriseerd	door: R. de Vries	datum: 23-04-2026	12:54 CEST	schaal: 1:200

status: DEFINITIEF

50240011-003200

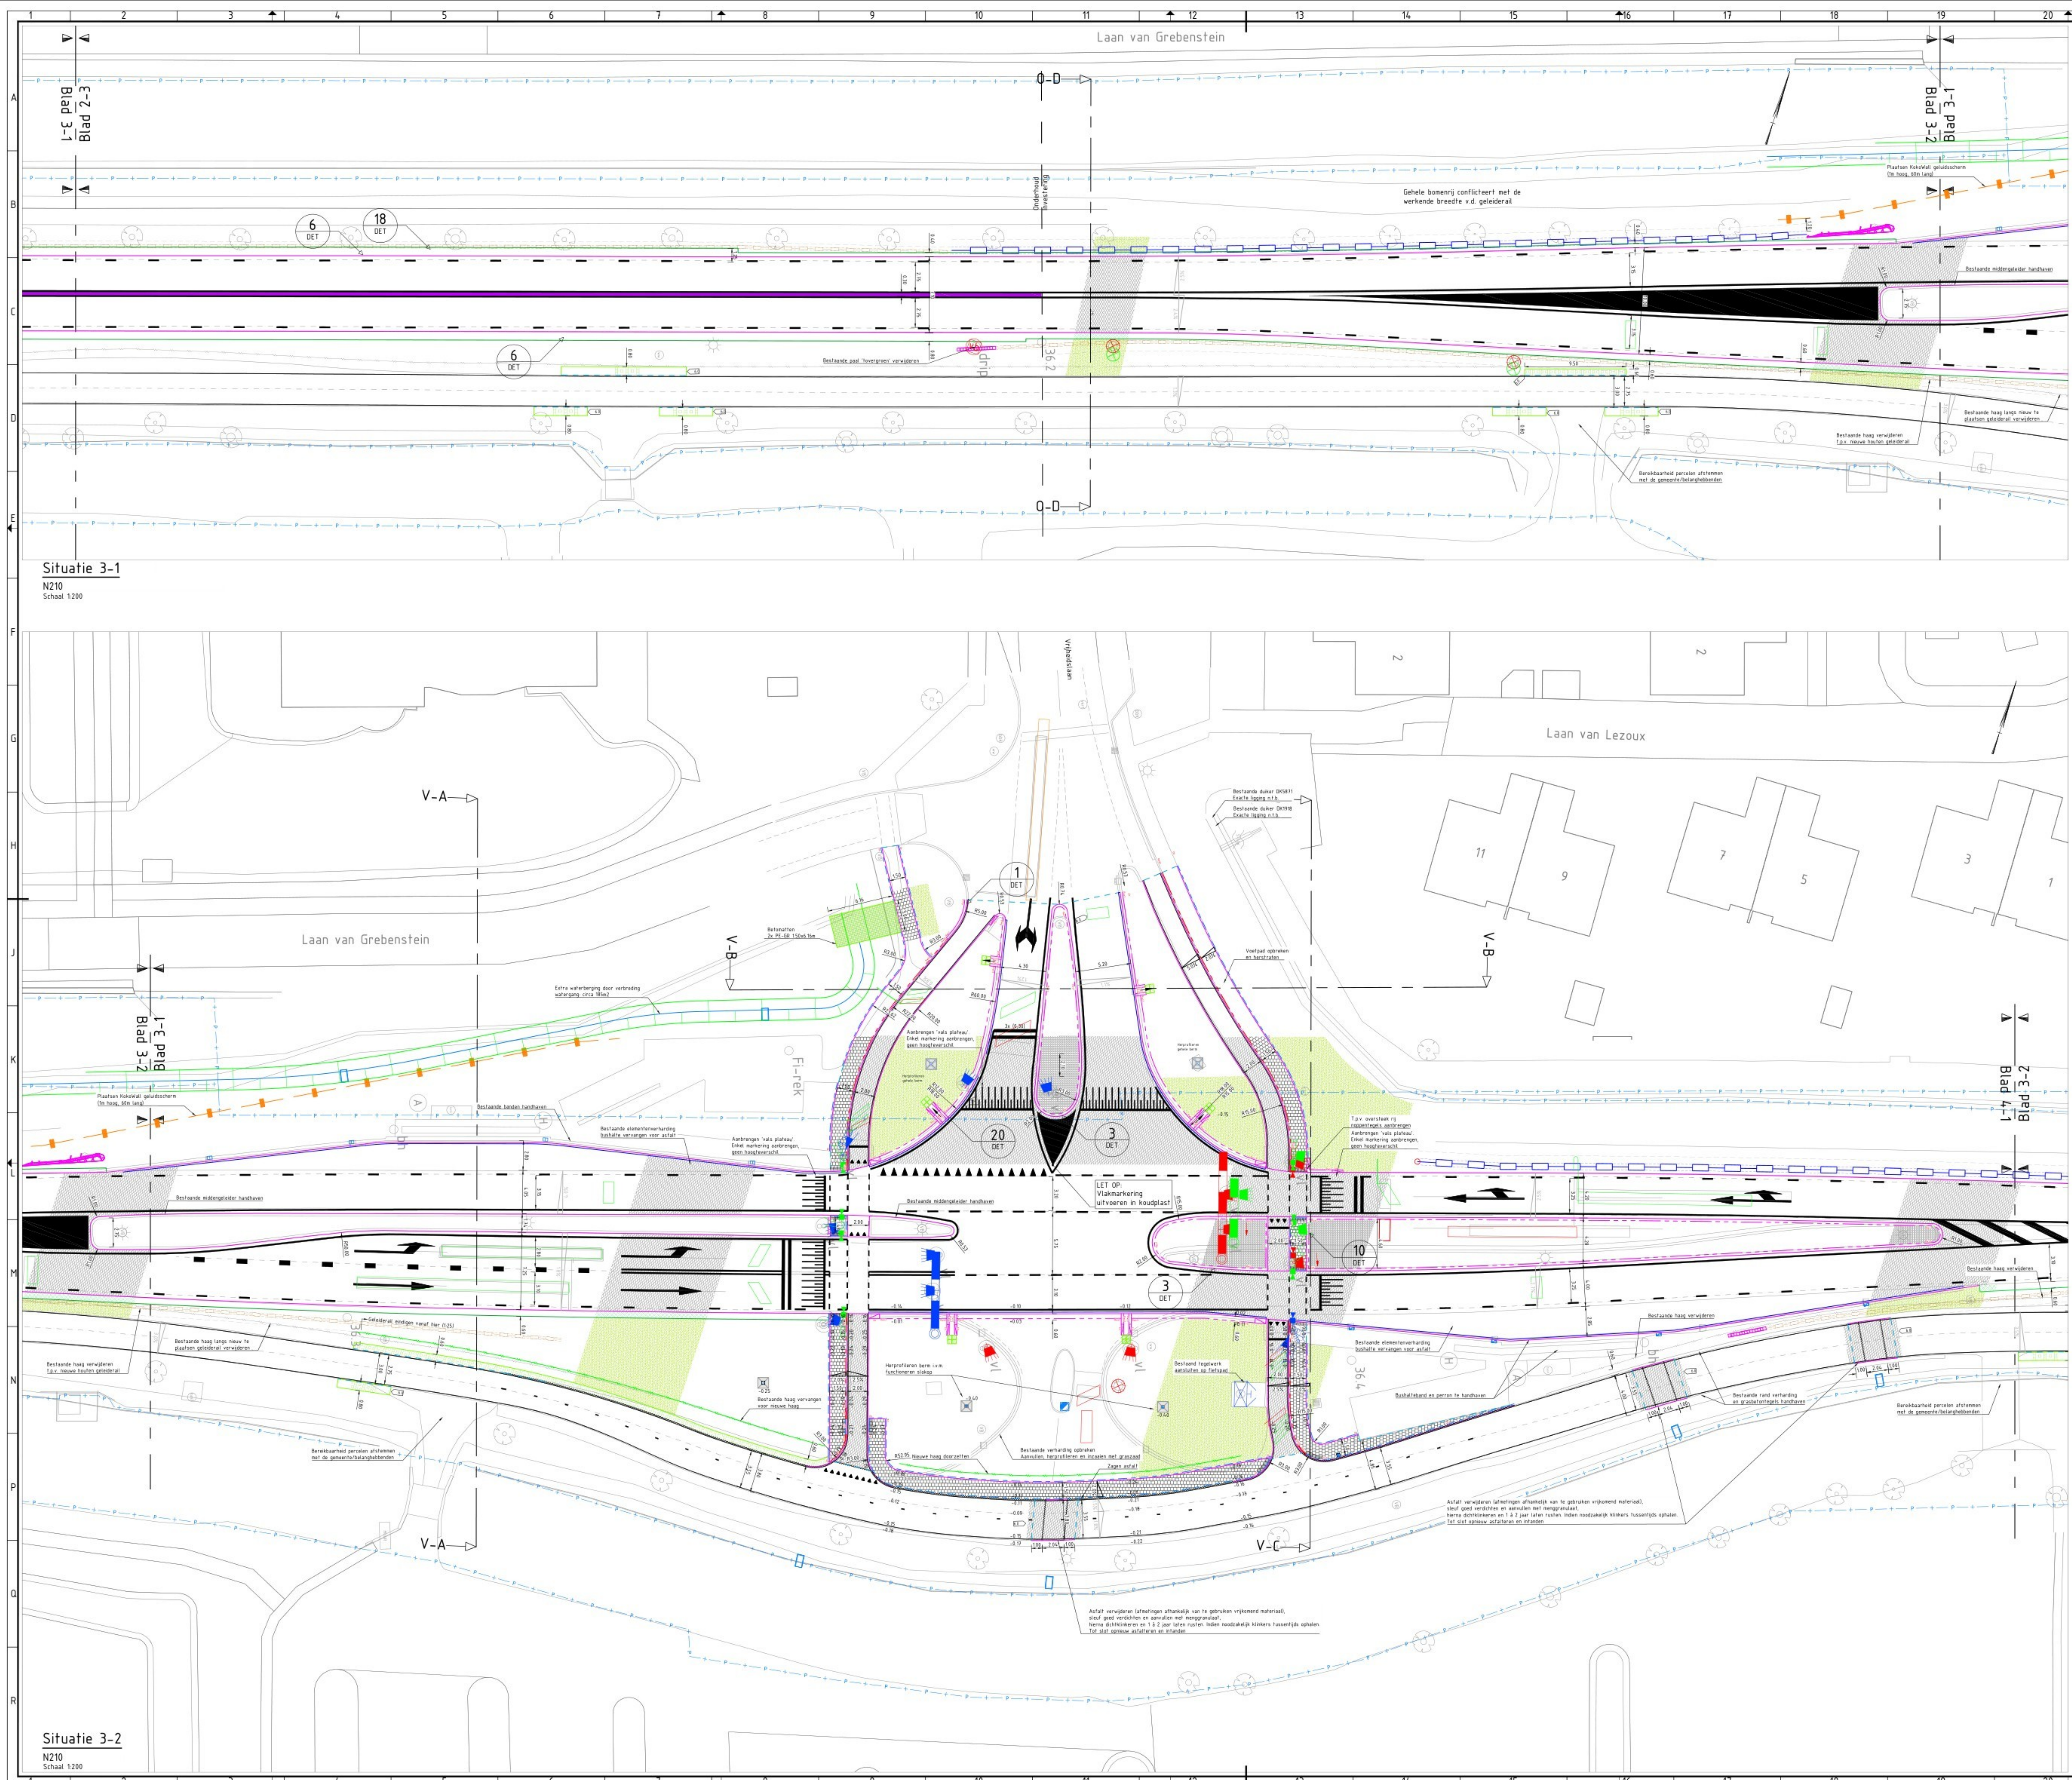

Verklaringen

- Bestaande situatie conform inmeting
- Bestaande situatie o.b.v. BGT
- Kadastrale grens
- Kantverharding rijbaan
- Goottegel 50/150x10mm
- Trottoirband RWS 110/220x250mm
- Trottoirband RWS 110/220x250mm, wit (locaal: druppel fietspad Rolafweg)
- Einderlooppad RWS 110/220x250mm
- Trottoirband RWS 340/450x250mm
- Trottoirband 130/150x250mm
- Opsluitband 100x200mm
- Opsluitband 120x250mm
- Rijwielpadband 430/120x250mm
- Busperronband Leicon 330/440x1000mm
- Stoetband 200x180mm 2x rond met haakse hekken
- RWS band 110/220x250mm t.b.v. waterdoorvoer ri. berm
- RWS band 110/220x250mm t.b.v. waterdoorvoer ri. kolk
- Betomaten, PE-GR 7
- Nieuw aan te brengen RONA Bernverbandblokken 400x400x120mm, genokt profiel
- Nieuw aan te brengen RONA Bernverbandblokken 400x400x120mm, glad profiel
- Asfalt zaaglijn
- Primus terminal
- Terminal SMA 12/P2 gesot
- Beëindiging op hoogte i.v.m. maximaliseren lengte geluidsreductie
- Houten geleiderail in aardbeaan, Type TRVNB2 "TREVIADE"
- prestatieklasse N2W3, breedte 0,29m, Werkende breedte 1,00m (W3)
- Geluidsreducerende geleiderail in aardbeaan, Type Geluidvangrail FL2M/VLP, prestatieklasse NIW4, breedte 0,60m, werkende breedte 1,30m (W4)
- Te verplaatsen lichtmast
- Nieuwe locatie lichtmast
- Te verwijderen lichtmast
- Abri, afmetingen behorend bij bushalte
- Betonpaalfjes t.b.v. voorkomen injeren fietsstraat
- Aanbrengen noppen- / blindgeleide- / witte / zwarte / gele rubbertegels
- Glasbolreflector / diamantkoppaal / prullenbak
- Kokowall geluidsscherm, 100m hoog
- Leuningwerk op dekstoof danwand, 100m hoog
- Bermgrens
- Talud
- Materiaalgrens
- Langsmarkering, doorgetrokken streep 0,10m
- Langsmarkering, doorgetrokken streep 0,15m
- Langsmarkering, doorgetrokken streep 0,20m
- Langsmarkering, doorgetrokken streep 0,30m
- Langsmarkering, onderbroken streep 1-1 0,10m
- Langsmarkering, onderbroken streep 1-1 0,15m
- Langsmarkering, onderbroken streep 1-3 0,15m
- Langsmarkering, onderbroken streep 1-3 0,45m
- Langsmarkering, onderbroken streep 3-3 0,15m
- Langsmarkering, onderbroken streep 3-3 0,45m
- Dwarsmarkering, stopstreep 0,20m
- Dwarsmarkering, stopstreep 0,30m
- Dwarsmarkering, oversteek kanalisatiestreep 50 0,10m
- Dwarsmarkering, driehoek 0,50x0,70m
- Platemarkering
- Markering pijl, lengte 7,50m
- Middenstreep GDW-60, RAL kleur 4008 met glasbollen h.o.h. 25m
- Verkeersrichting nieuwe verharding incl. percentage
- Verkeersrichting bestaande verharding incl. percentage
- RONA bernverbandblok 400x400x120mm
- Glad profiel
- Tegelverharding, halfsteensverband
- 300x300x60mm, kleur grijs
- Tegelverharding, halfsteensverband
- 300x300x60mm, kleur rood
- Tegelverharding, blokverband
- 300x300x60mm, kleur grijs
- Tegelverharding, halfsteensverband
- 300x300x60mm, kleur grijs
- Aanbrengen nieuwe straatkolk
- Straatkolk voorzien van kolkomranding
- Aanbrengen kikker en paddentrap in kolk
- TBS-SVA
- Aanbrengen molgoot 300x120mm
- Aanbrengen damwand AZ12-700
- incl. stalen dekstoof
- Schrikhek
- Aanbrengen nieuwe haag
- Bestaande haag
- Aanbrengen houten danwandplanken lengte 5,0m
- Beheer en onderhoudsgrens gemeente Lopik

X-ref lijst

- N210_DVL_X_B_GWW_BGT_AANGEPAST
- N210_DVL_X_B_GWW_NM
- N210_DVL_X_N_GWW_T21a_UD_LEGENDA
- N210_DVL_X_N_GWW_T21a_UD_TXT_200
- N210_DVL_X_N_GWW_T21a_UD_ARC
- N210_DVL_X_N_GWW_T21a_UD_DUKER
- N210_DVL_X_N_GWW_T21a_UD_DWP_LOC
- N210_DVL_X_B_GWW_KAD
- N210_DVL_X_N_GWW_T21a_UD_HWA
- N210_DVL_X_N_GWW_T21a_UD_VRI
- N210_DVL_X_N_GWW_T21a_UD_DVL
- N210_DVL_X_N_GWW_T21a_UD_DWH
- N210_DVL_X_N_GWW_T21a_UD_TXT_200_banden

Bladindeling

Opmerkingen

- Coördinatenstelsysteem RD(x,y) en NAP(z)
- Maten in meters, tenzij anders vermeld.
- Materiaalmaten in millimeters, tenzij anders vermeld.
- Palmbomen in meters t.o.v. NAP, tenzij anders vermeld.
- Diameters in millimeters, tenzij anders vermeld.

no	datum	omschrijving	verwerken
7.0	10-04-2026		Opmerkingen verwerken
6.0	27-03-2026		Opmerkingen verwerken
5.0	06-02-2026		Verwerken Zijdweg - Onderhoud 01
4.0	24-11-2025		Opmerkingen verwerken
3.0	12-09-2025		Markering begin fietsstraat aangepast
2.0	11-07-2025		Opmerkingen verwerken
1.0	04-06-2025		Opmerkingen verwerken

UITVOERINGSONTWERP


N210 SCHOONHOVEN - NIEUWEGEIN

Toekomst N210
Traject 21a
Bovengrondse infra


opgesteld	gecontroleerd	geautoriseerd	blad nr. 3 van 8 (bladen)	formaat A0	schaal 1:200
10-04-2026 10:45 CEST	23-04-2026 12:49 CEST	23-04-2026 12:54 CEST			

status **DEFINITIEF** versie **7.0** tekening **50240011-003200**


C:\Users\jarmen\OneDrive\Work\Vermeer Infra\N210\N210_SCHOONHOVEN - NIEUWEGEIN\N210_DVL_X_N_GWW_T21a_UD_TXT_200_Bladen

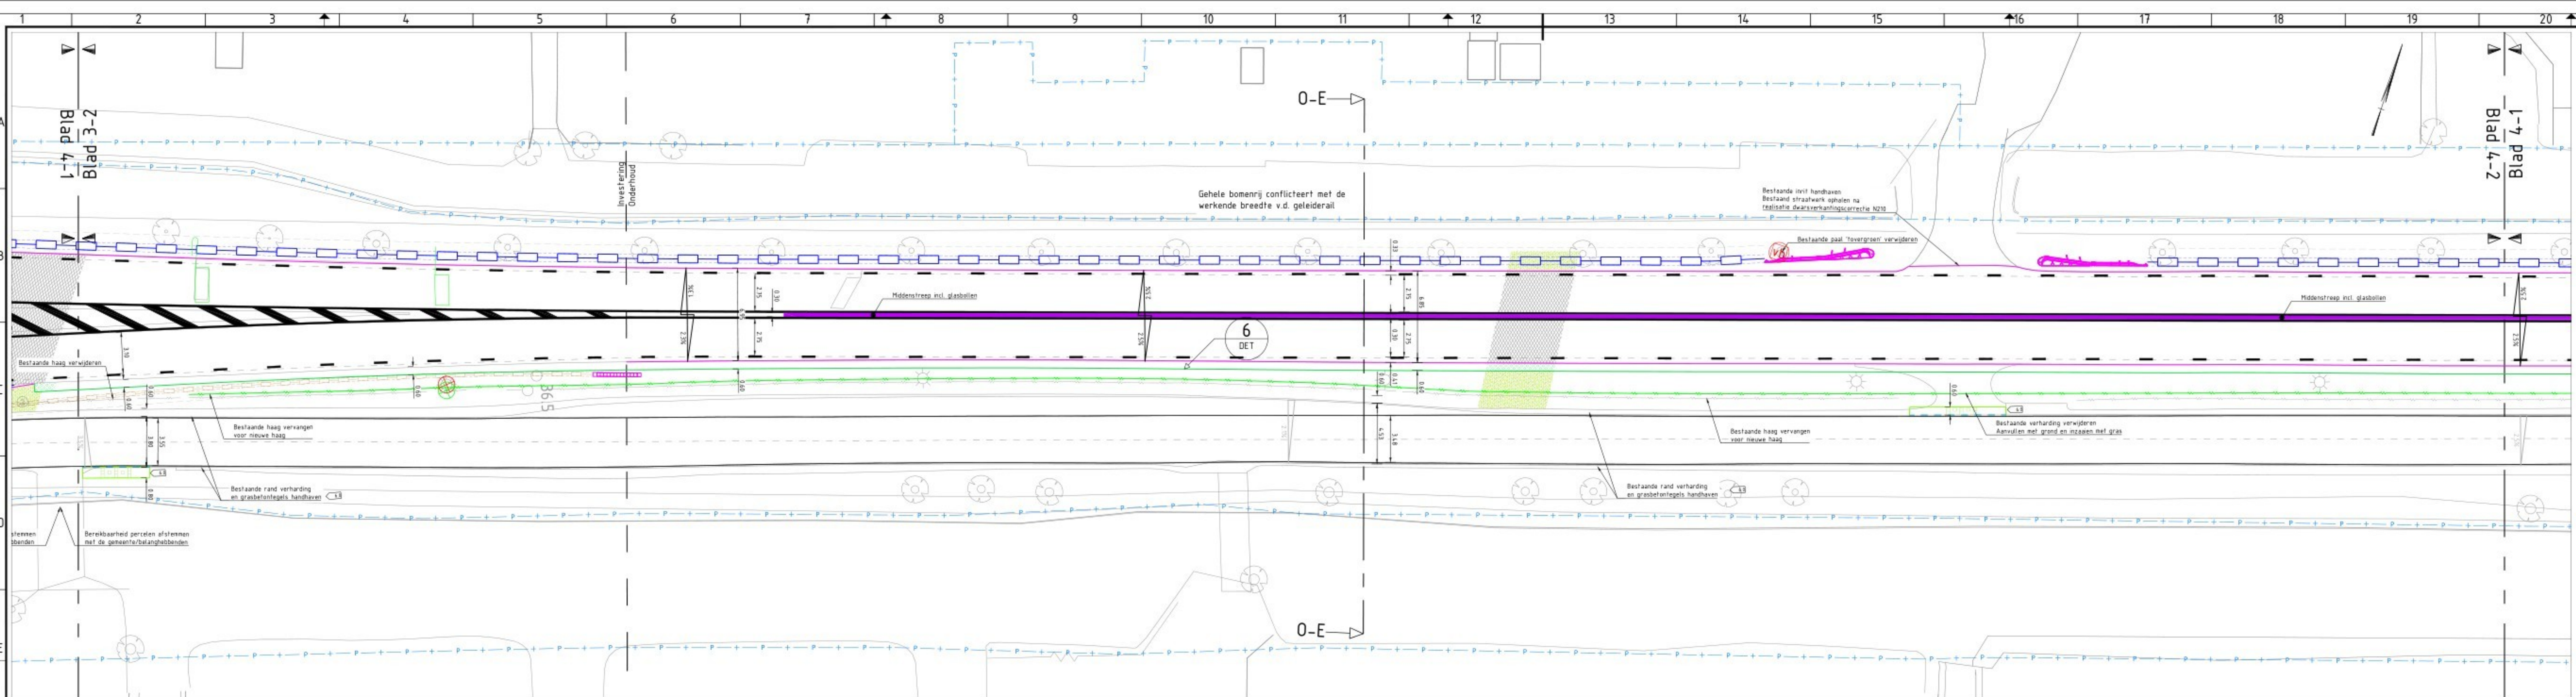

Situatie 4-1
N210
Schaal 1:200

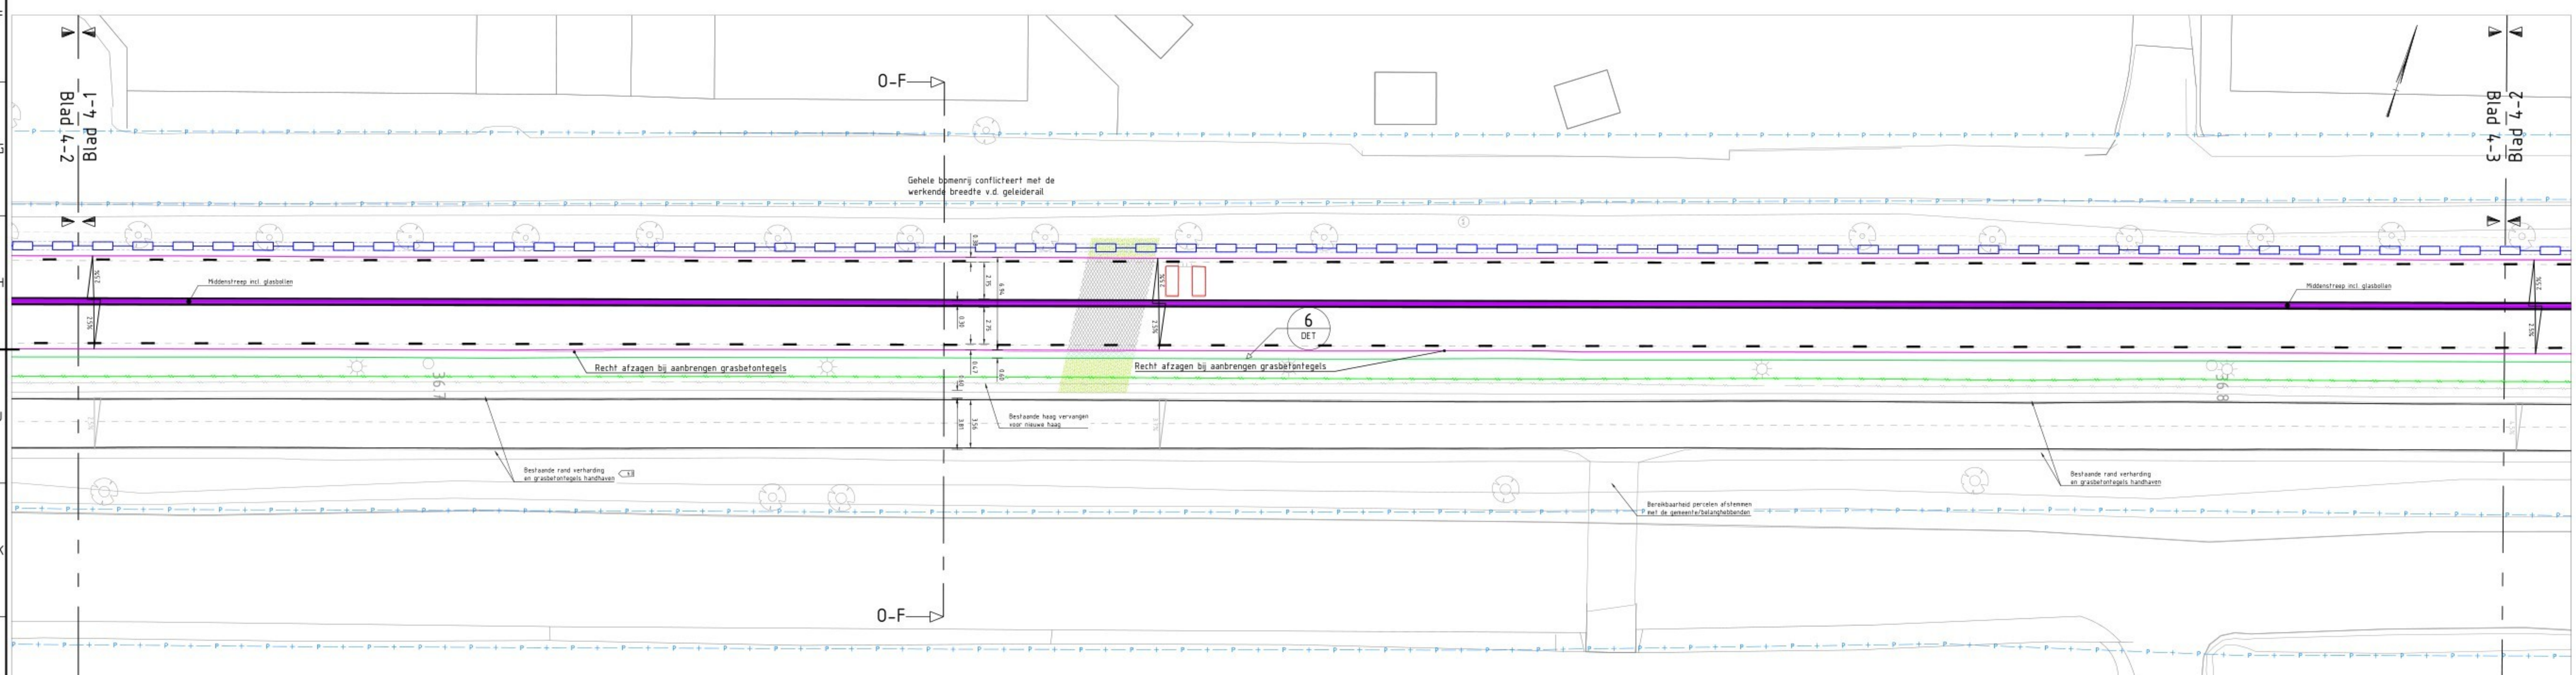

Situatie 4-2
N210
Schaal 1:200

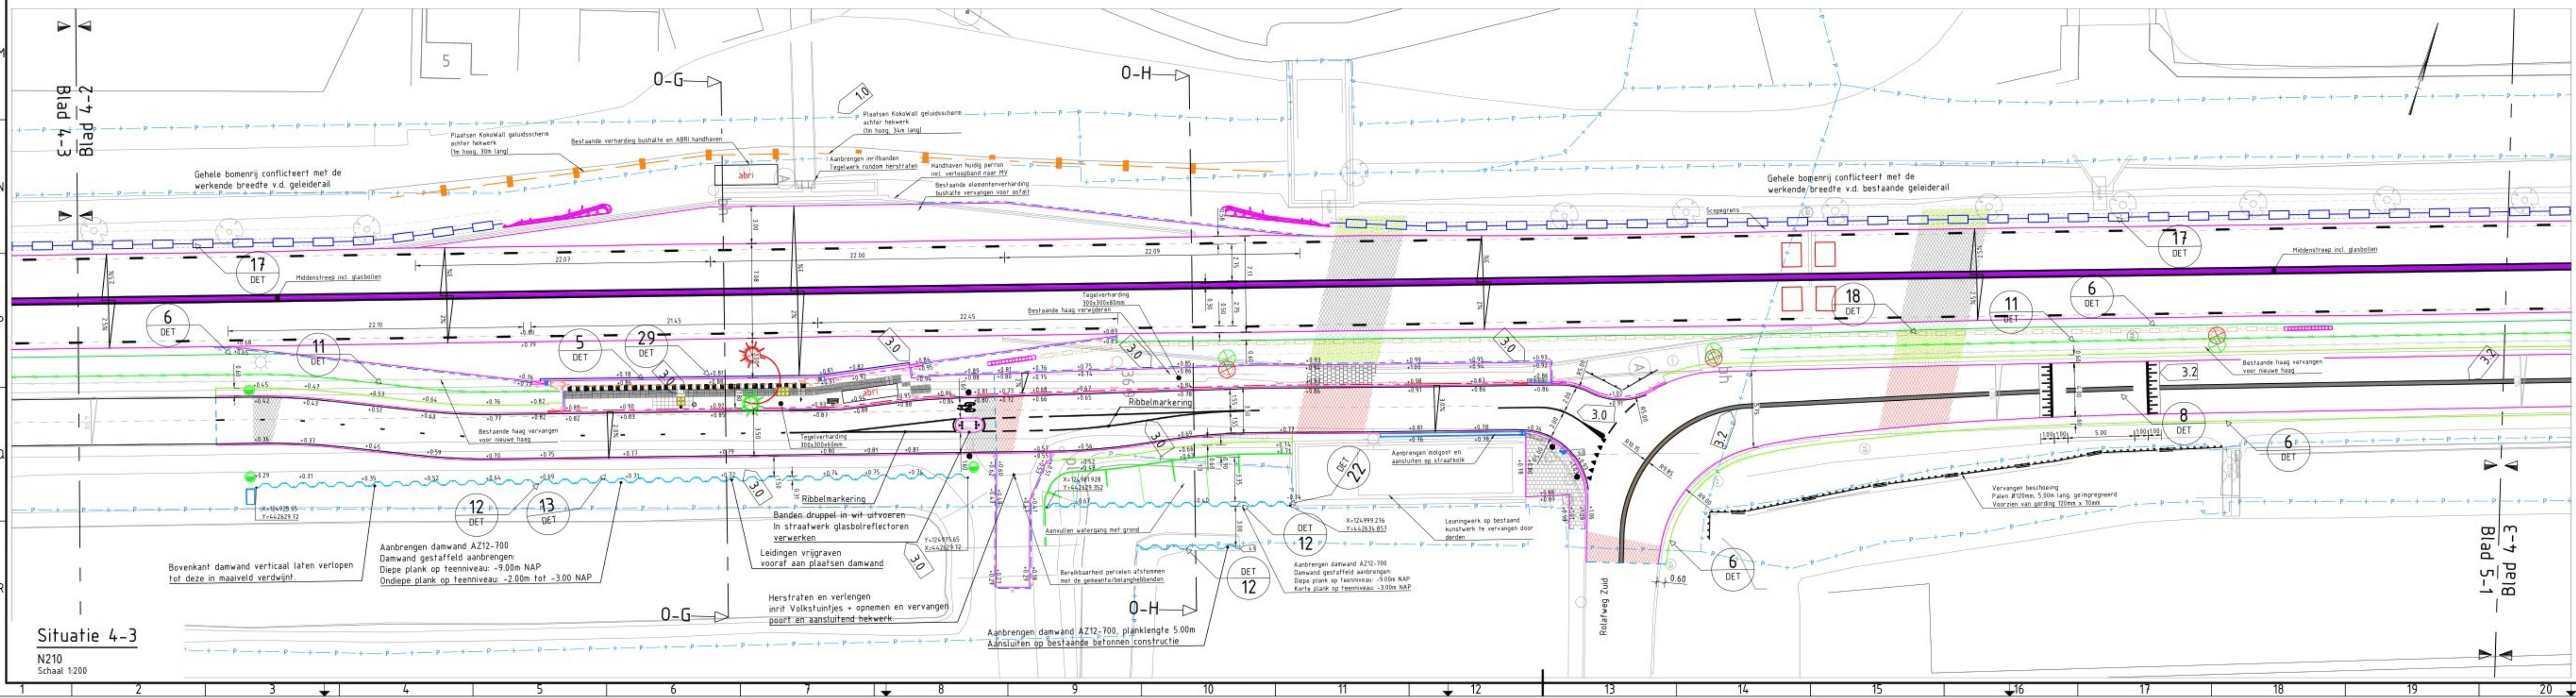


Situatie 4-3
N210
Schaal 1:200

- ### Verklaringen
- Bestaande situatie conform inmeting
 - Bestaande situatie o.b.v. BGT
 - Kadastrale grens
 - Kantverharding rijbaan
 - Goottegel 50/150x10mm
 - Trottoirband RWS 110/220x250mm
 - Trottoirband RWS 110/220x250mm, wit (locatie druppel fietspad Rolafweg)
 - Endverloopband RWS 110/220x250mm
 - Trottoirband RWS 340/450x250mm
 - Trottoirband 130/150x250mm
 - Opstuitband 100x200mm
 - Opstuitband 120x250mm C3
 - Rijwielpadband 40/120x250mm
 - Busperronband Leica 330/440x1000mm
 - Stoofband 200x180mm 2x rond met haakse hoeken C3
 - RWS band 110/220x250mm t.b.v. waerdoorvoer ri. berm
 - RWS band 110/220x250mm t.b.v. waerdoorvoer ri. kolk
 - Betonmatten, PE-GR 7
 - Nieuw aan te brengen RONA Bernverbandblokken 400x400x120mm, genokt profiel
 - Nieuw aan te brengen RONA Bernverbandblokken 400x400x120mm, glad profiel
 - Asfalt zaaglijn
 - Primus terminal
 - Terminal SMA 12/P2 gesoft
 - Beëindiging op hoogte t.w.m. maximaliseren lengte geluidsreductie
 - Houten geleiderail in aardbaan, Type TRVNB2L2 "TREVIADE", prestatieklasse N2W3, breedte: 0.29m, Werkende breedte 100m [W3]
 - Geluidsreducerende geleiderail in aardbaan, Type Geluidvangrail FL2M/VLP, prestatieklasse NW4, breedte: 0.60m, werkende breedte 130m [W4]
 - Te verplaatsen lichtmast
 - Nieuwe locatie lichtmast
 - Te verwijderen lichtmast
 - Abri, afmetingen behorend bij bushalte
 - Betonpaaltjes t.b.v. voorkomen rijden fietsstraat
 - Aanbrengen noppen- / blindegeleide- / witte / zwarte / gele rubbertegels
 - Glasboireflector / diamantkoppaal / prullenbak C3
 - Leuningwerk op dekstroef damwand, 100m hoog
 - Kokwaal geluidsscherm, 100m hoog
 - Talud
 - Bermgrens
 - Materiaalgrens
 - Langsmarkering, doorgetrokken streep 0,10m
 - Langsmarkering, doorgetrokken streep 0,15m
 - Langsmarkering, doorgetrokken streep 0,20m
 - Langsmarkering, doorgetrokken streep 0,30m
 - Langsmarkering, onderbroken streep 1-1 0,10m
 - Langsmarkering, onderbroken streep 1-1 0,15m
 - Langsmarkering, onderbroken streep 1-3 0,15m
 - Langsmarkering, onderbroken streep 1-3 0,45m
 - Langsmarkering, onderbroken streep 3-3 0,15m
 - Dwarsmarkering, stopstreep 0,20m
 - Dwarsmarkering, stopstreep 0,30m
 - Dwarsmarkering, oversteek kanalisatiestreep 50 0,10m
 - Dwarsmarkering, driehoek 0,50x0,70m
 - Plateaumarkering
 - Markering pijl, lengte 7,50m
 - Middenstreep GOW-60, RAL kleur 4008 met glasbollen h.o.h. 25m
 - Verkeersrichting nieuwe verharding incl. percentage
 - Verkeersrichting bestaande verharding incl. percentage
 - Asfaltverharding, kleur zwart
 - Asfaltverharding, kleur rood
 - Inzaaien berm/groenstroken met graszaad
 - Betonstraatsteen, keurformaat halfsteenverband 20x10x80mm
 - RONA Bernverbandblokken 400x400x120mm
 - Genokt profiel
 - Aanbrengen nieuwe straatkolk
 - Straatkolk voorzien van kokomranding
 - Aanbrengen kikker en paddentrap in kolk
 - TBS-SVA
 - Aanbrengen molgoot 300x120mm
 - Aanbrengen damwand AZ12-700 incl. stalen dekstroef
 - Schrikhek
 - Aanbrengen nieuwe haag
 - Bestaande haag
 - RONA Bernverbandblokken 400x400x120mm
 - Glad profiel
 - Tegelverharding, halfsteensverband 300x300x60mm, kleur grijs
 - Tegelverharding, halfsteensverband 300x300x60mm, kleur rood
 - Tegelverharding, blokverband 300x300x60mm, kleur grijs
 - Tegelverharding, halfsteensverband 300x300x80mm, kleur grijs
 - Handhaven bestaande trottoirkolk RWS
 - Aanbrengen nieuwe trottoirkolk RWS
 - Aanbrengen nieuwe trottoirkolk rijwielpad
 - Handhaven bestaande straatkolk
 - Betongut 600x600mm
 - Aanbrengen houten damwandplanken lengte: 5.0m
 - Beheer en onderhoudsgrens gemeente Lopik

X-ref lijst

- N210_DVL_X_B_GWW_BGT_AANEPAST
- N210_DVL_X_B_GWW_NM
- N210_DVL_X_N_GWW_T21a_UD_LEGENDA
- N210_DVL_X_N_GWW_T21a_UD_TXT_200
- N210_DVL_X_N_GWW_T21a_UD_ARC
- N210_DVL_X_N_GWW_Duker
- N210_DVL_X_N_GWW_T21a_UD_DWP_LOC
- N210_DVL_X_B_GWW_KAD
- N210_DVL_X_N_GWW_T21a_UD_HWA
- N210_DVL_X_N_GWW_T21a_UD_VRI
- N210_DVL_X_N_GWW_T21a_UD_DVL
- N210_DVL_X_N_GWW_T21a_UD_DWH
- N210_DVL_X_N_GWW_T21a_UD_TXT_200_banden

Bladindeling

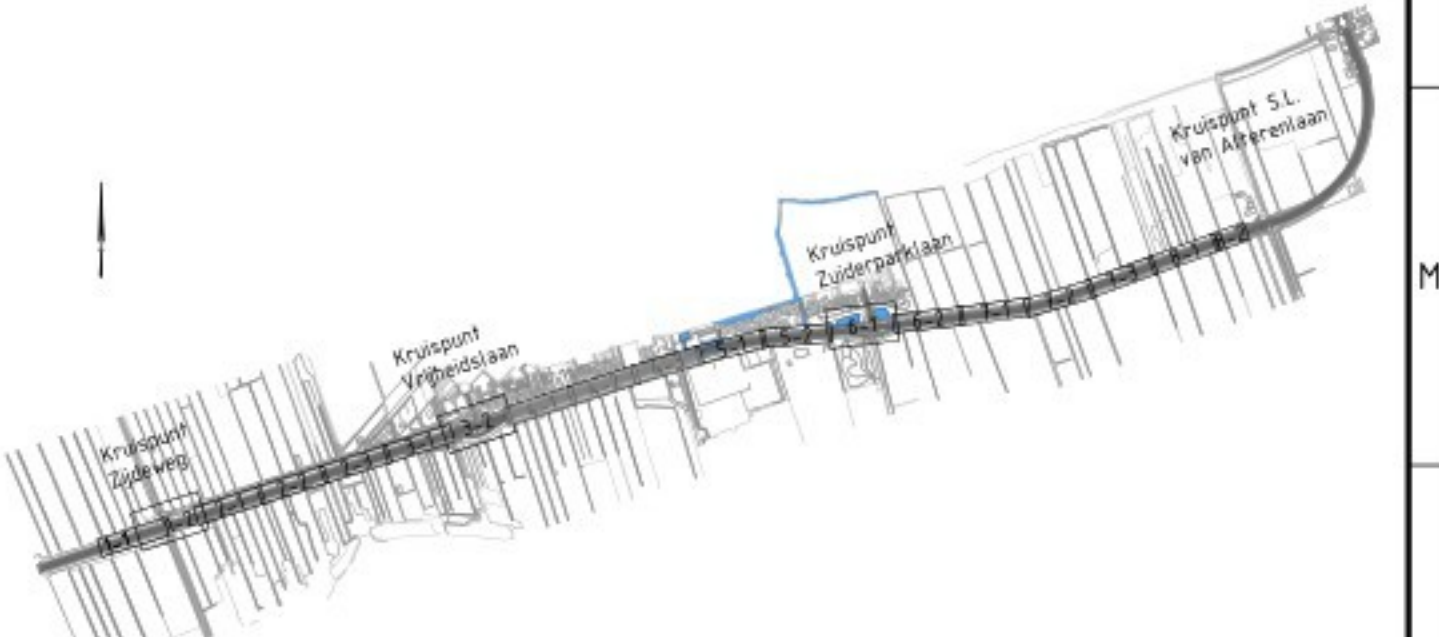

Opmerkingen

- Coördinatenstelsysteem RD(x,y) en NAP(z).
- Maten in meters, tenzij anders vermeld.
- Maten in millimeters, tenzij anders vermeld.
- Palmeten in meters t.o.v. NAP, tenzij anders vermeld.
- Diameters in millimeters, tenzij anders vermeld.

Datum	Werkzaamheden	Opmerkingen
10-04-2026	Opmerkingen verwerken	
27-03-2026	Opmerkingen verwerken	
06-02-2026	Verwerken Zijdweg - Onderhoud 01	
24-11-2025	Opmerkingen verwerken	
12-09-2025	Markering begin fietsstraat aangepast	
11-07-2025	Opmerkingen verwerken	
Wijz. datum	Wijziging t.o.v. vorige versie	


UITVOERINGSONTWERP




N210 SCHOONHOVEN - NIEUWEGEIN

Toekomst N210
Traject 21a
Bovengrondse infra

opgesteld	23-04-2026 12:49 CEST	blad nr. 4 van 8 (bladen)
gecontroleerd	23-04-2026 12:49 CEST	formaat: A0
geautoriseerd	23-04-2026 12:54 CEST	schaal: 1:200
status	DEFINITIEF	versie
nummer	7.0	bladen
code	50240011-003200	

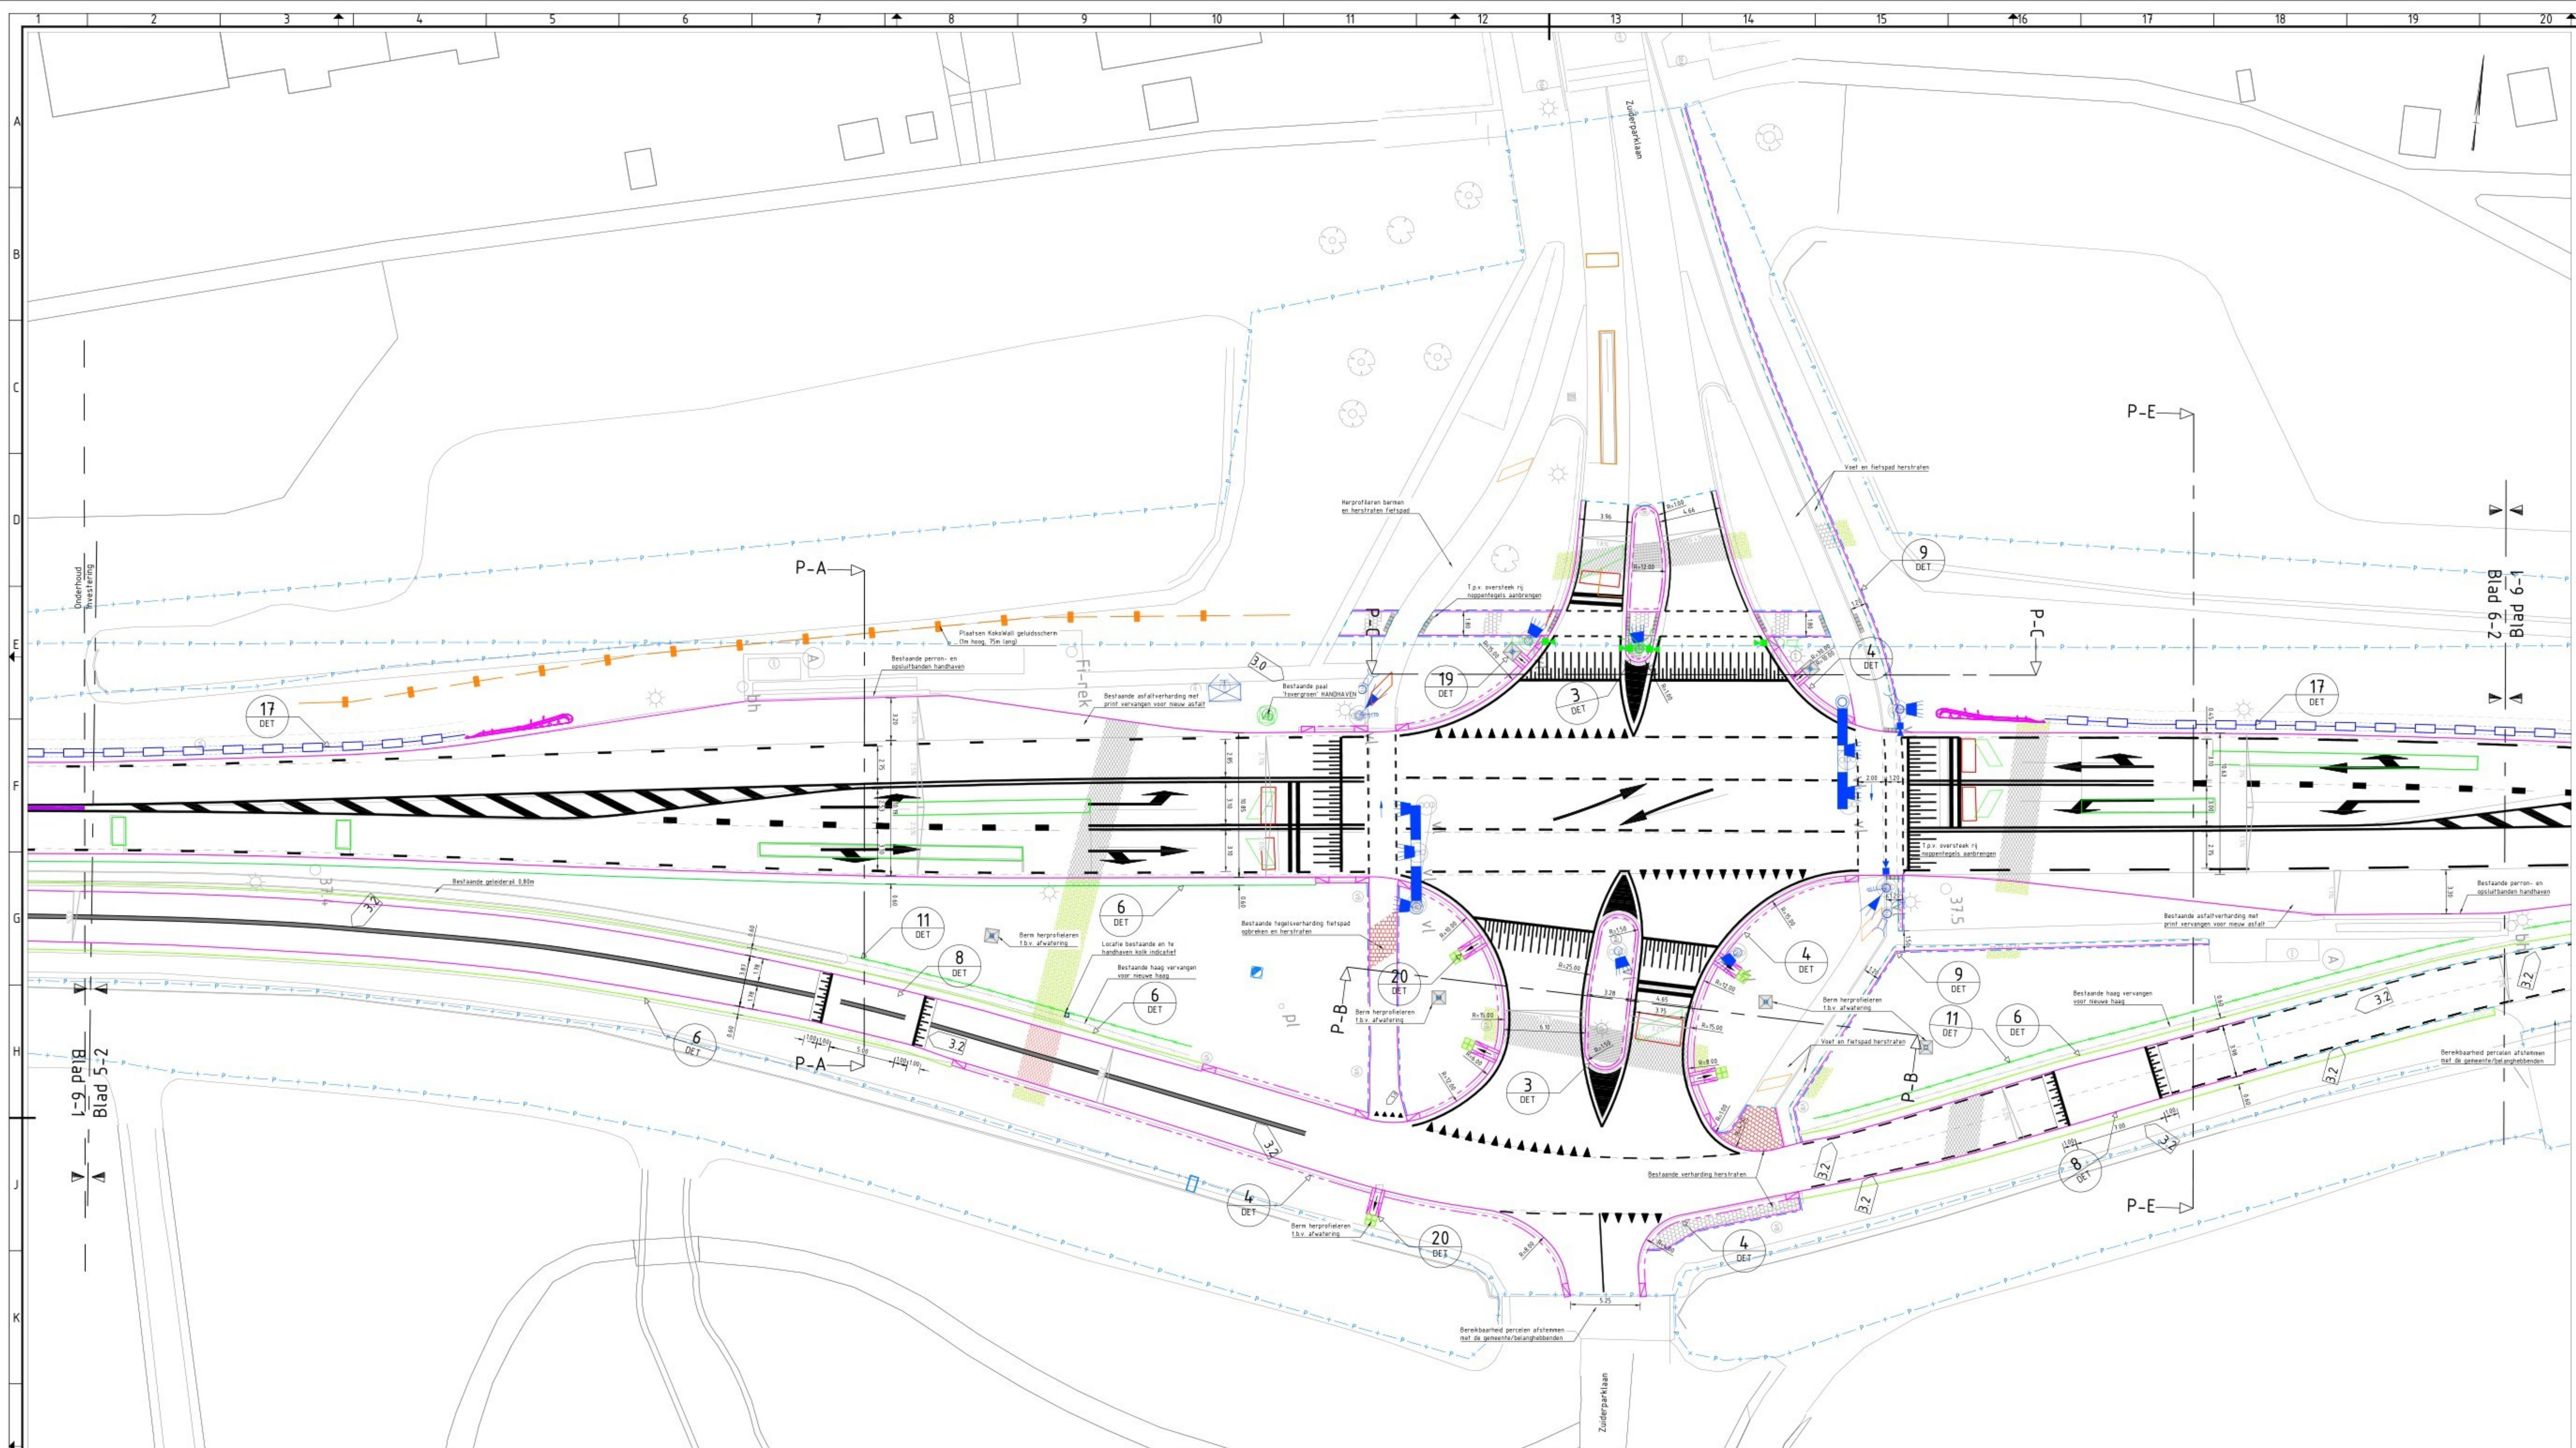

Situatie 6-1
N210
Schaal 1:200

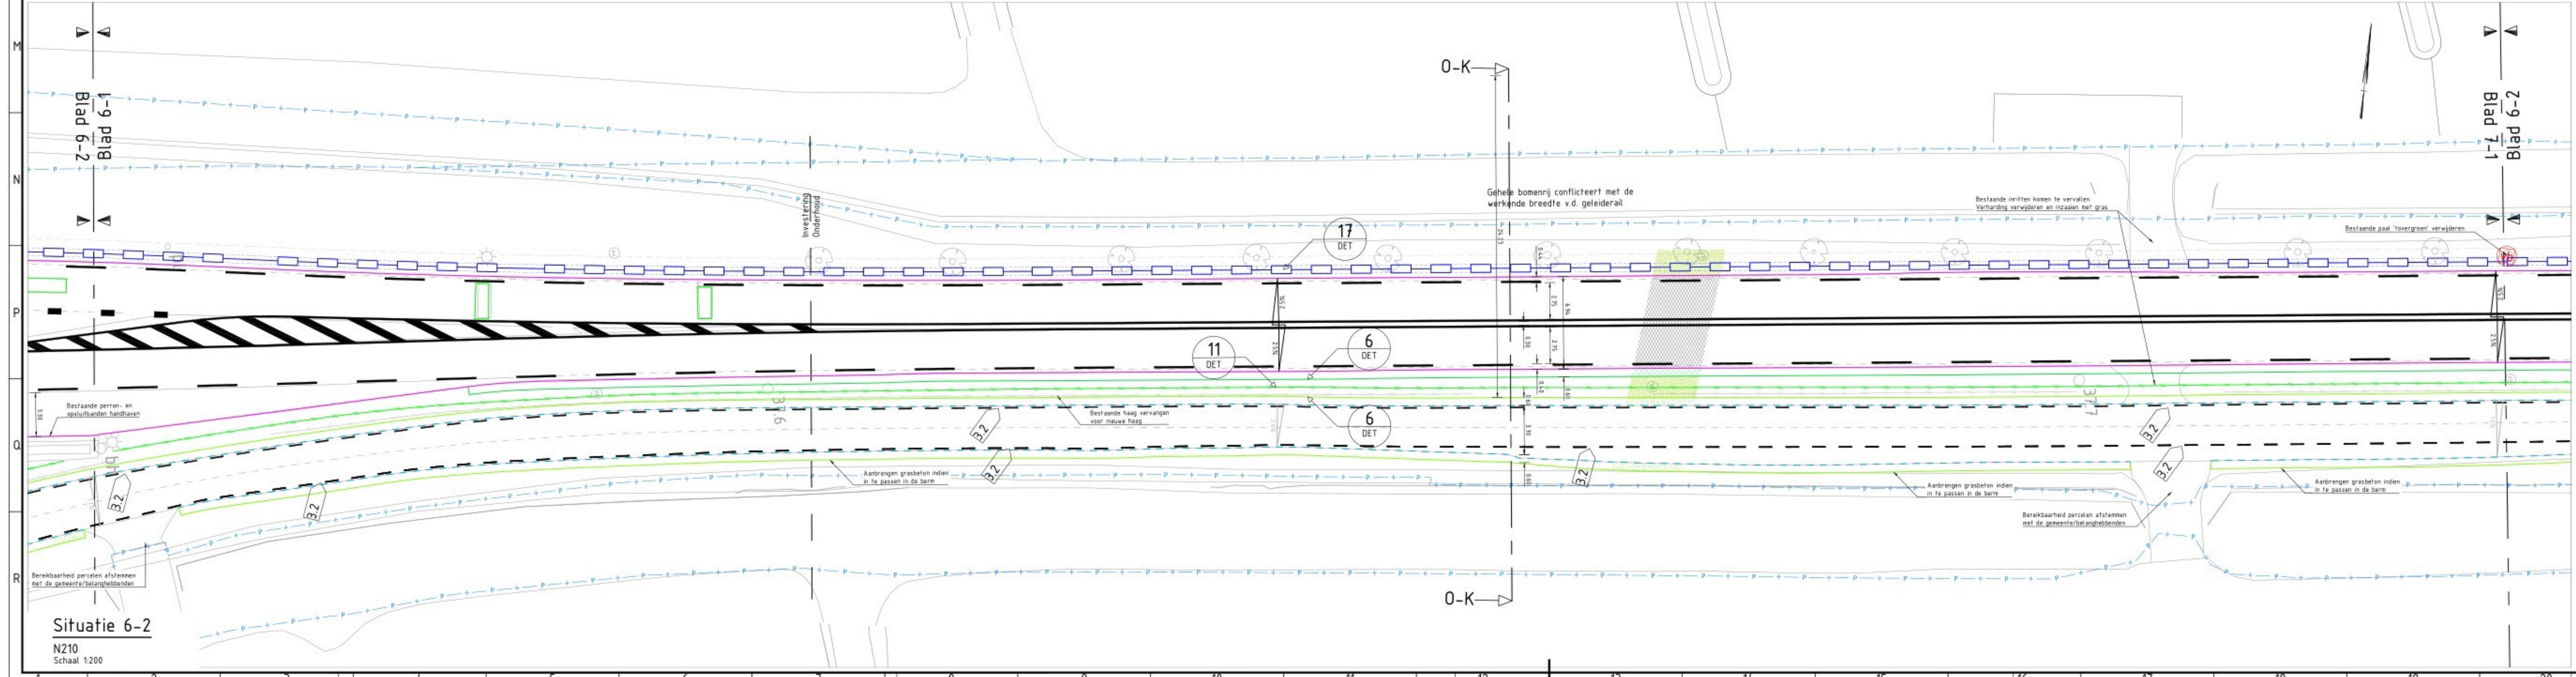

Situatie 6-2
N210
Schaal 1:200

Verklaringen

- Bestaande situatie conform meting
- Bestaande situatie o.b.v. BGT
- Kadastrale grens
- Kantverharding rijbaan
- Goottegel 50/150x70mm
- Trottoirband RWS 110/220x250mm
- Trottoirband RWS 110/220x250mm, wit (locaal druppel fietspad Rolafweg)
- Einderlooppad RWS 110/220x250mm
- Trottoirband RWS 340/450x250mm
- Trottoirband 130/150x250mm
- Opsluitband 100x200mm
- Opsluitband 120x250mm
- Rijwielpadband 430/120x250mm
- Busperrenband Leicon 330/440x1000mm
- Stoetband 200x180mm 2x rond met haakse hekken
- RWS band 110/220x250mm t.b.v. waterdoorvoer ri. berm
- RWS band 110/220x250mm t.b.v. waterdoorvoer ri. kolik
- Betomaten, PE-GR 7
- Nieuw aan te brengen RONA Bernverbandblokken 400x400x120mm, genokt profiel
- Nieuw aan te brengen RONA Bernverbandblokken 400x400x120mm, glad profiel
- Asfalt zaaglijn
- Primus terminal
- Terminal SMA 12/P2 gecoat
- Beëindiging op hoogte i.v.m. maximaliseren lengte geluidsreductie
- Houten geleiderail in aardbeaan, Type TRVN2BL2 "TREVIADE", prestatieklasse NZW3, breedte: 0,29m, Werkende breedte 1,00m (W3)
- Geluidsreducerende geleiderail in aardbeaan, Type Geluidvangrail FL2M/VLP, prestatieklasse NIW4, breedte: 0,60m, werkende breedte 1,30m (W4)
- Te verplaatsen lichtmast
- Nieuwe locatie lichtmast
- Te verwijderen lichtmast
- Abri, afmetingen behorend bij bushalte
- Betontapijles t.b.v. voorkomen injeren fietsstraat
- Aanbrengen noppen- / blindgeleide- / witte / zwarte / gele rubbertegels
- Glasbolreflector / diamantkoppal / prullenbak
- Kokwail geluidsscherm, 100m hoog
- Leuningwerk op dekstoof danwand, 100m hoog
- Talud
- Bermgrens
- Materiaalgrens
- Langsmarkering, doorgetrokken streep 0,10m
- Langsmarkering, doorgetrokken streep 0,15m
- Langsmarkering, doorgetrokken streep 0,20m
- Langsmarkering, doorgetrokken streep 0,30m
- Langsmarkering, onderbroken streep 1-1 0,10m
- Langsmarkering, onderbroken streep 1-1 0,15m
- Langsmarkering, onderbroken streep 1-3 0,15m
- Langsmarkering, onderbroken streep 1-3 0,45m
- Langsmarkering, onderbroken streep 3-3 0,15m
- Dwarsmarkering, stopstreep 0,20m
- Dwarsmarkering, oversteek kanalisatiestreek 50 0,10m
- Dwarsmarkering, driehoek 0,50x0,70m
- Plaatemarkering
- Markering pijl, lengte 7,50m
- Middenstreep GDW-60, RAL kleur 4008 met glasbollen h.o.h. 25m
- Verkeersrichting nieuwe verharding incl. percentage
- Verkeersrichting bestaande verharding incl. percentage
- Asfaltverharding, kleur zwart
- Asfaltverharding, kleur rood
- Inzaaien berm/groenstroken met graszaad
- Betonstraatsteen, kei formaat halfsteenverband 200x105x80mm
- RONA bernverbandblok 400x400x120mm
- Genokt profiel
- Aanbrengen nieuwe straatkolk
- Straatkolk voorzien van kolkverandering
- Aanbrengen kikker en pakkentrapp in kolik
- TBS-SVA
- Aanbrengen molgoot 300x120mm
- Aanbrengen danwand AZ12-700 incl. stalen dekstoof
- Schrikhek
- Aanbrengen nieuwe haag
- Bestaande haag
- RONA bernverbandblok 400x400x120mm Glad profiel
- Tegelverharding, halfsteensverband 300x300x60mm, kleur grijs
- Tegelverharding, halfsteensverband 300x300x60mm, kleur rood
- Tegelverharding, blokverband 300x300x60mm, kleur grijs
- Tegelverharding, halfsteensverband 300x300x60mm, kleur grijs
- Handhaven bestaande trottoirkolk RWS
- Aanbrengen nieuwe trottoirkolk RWS
- Aanbrengen nieuwe trottoirkolk rijwielpad
- Handhaven bestaande straatkolk
- Betoput 600x600mm
- Aanbrengen houten danwandplanken lengte: 5,0m
- Beheer en onderhoudsgrens gemeente Lopik

X-ref lijst

N210_DVL_X_B_GWW_BGT_AANGEPAST
N210_DVL_X_B_GWW_NM
N210_DVL_X_N_GWW_T21a_LUO_LEGENDA
N210_DVL_X_N_GWW_T21a_LUO_TXT_200
N210_DVL_X_N_GWW_T21a_LUO_ARC
N210_DVL_X_N_GWW_T21a_LUO_DWP_LOC
N210_DVL_X_N_GWW_T21a_LUO_DWP_LOC
N210_DVL_X_B_GWW_KAD
N210_DVL_X_N_GWW_T21a_LUO_HWA
N210_DVL_X_N_GWW_T21a_LUO_VRI
N210_DVL_X_N_GWW_T21a_LUO_DVL
N210_DVL_X_N_GWW_T21a_LUO_DWH
N210_DVL_X_N_GWW_T21a_LUO_TXT_200_banden

Bladindeling

Opmerkingen

- Coördinatenstelsel RD(x,y) en NAP(z)
- Maten in meters, tenzij anders vermeld
- Materiaalmaten in millimeters, tenzij anders vermeld
- Palmaten in meters f.o.w. NAP, tenzij anders vermeld
- Diameters in millimeters, tenzij anders vermeld


7.0	10-04-2020	Opmerkingen verwerken
6.0	27-03-2020	Opmerkingen verwerken
5.0	06-02-2020	Verwerken Zijweg - Onderhoud 01
4.0	24-11-2025	Opmerkingen verwerken
3.0	12-09-2025	Markering begin fietsstraat aangepast
2.0	11-07-2025	Opmerkingen verwerken
Wp	04-06-2025	Wijziging f.o.w. vorige versie

UITVOERINGSONTWERP


N210 SCHOONHOVEN - NIEUWEGEIN
Toekomst N210
Traject 21a
Bovengrondse infra

opgesteld	23-04-2026 10:45 CEST	blad nr. 6 van 8 (bladen)
gecontroleerd	23-04-2026 12:49 CEST	formaat: A0
geautoriseerd	23-04-2026 12:54 CEST	schaal: 1:200


status: **DEFINITIEF** versie: **7.0** tekening: **50240011-003200**

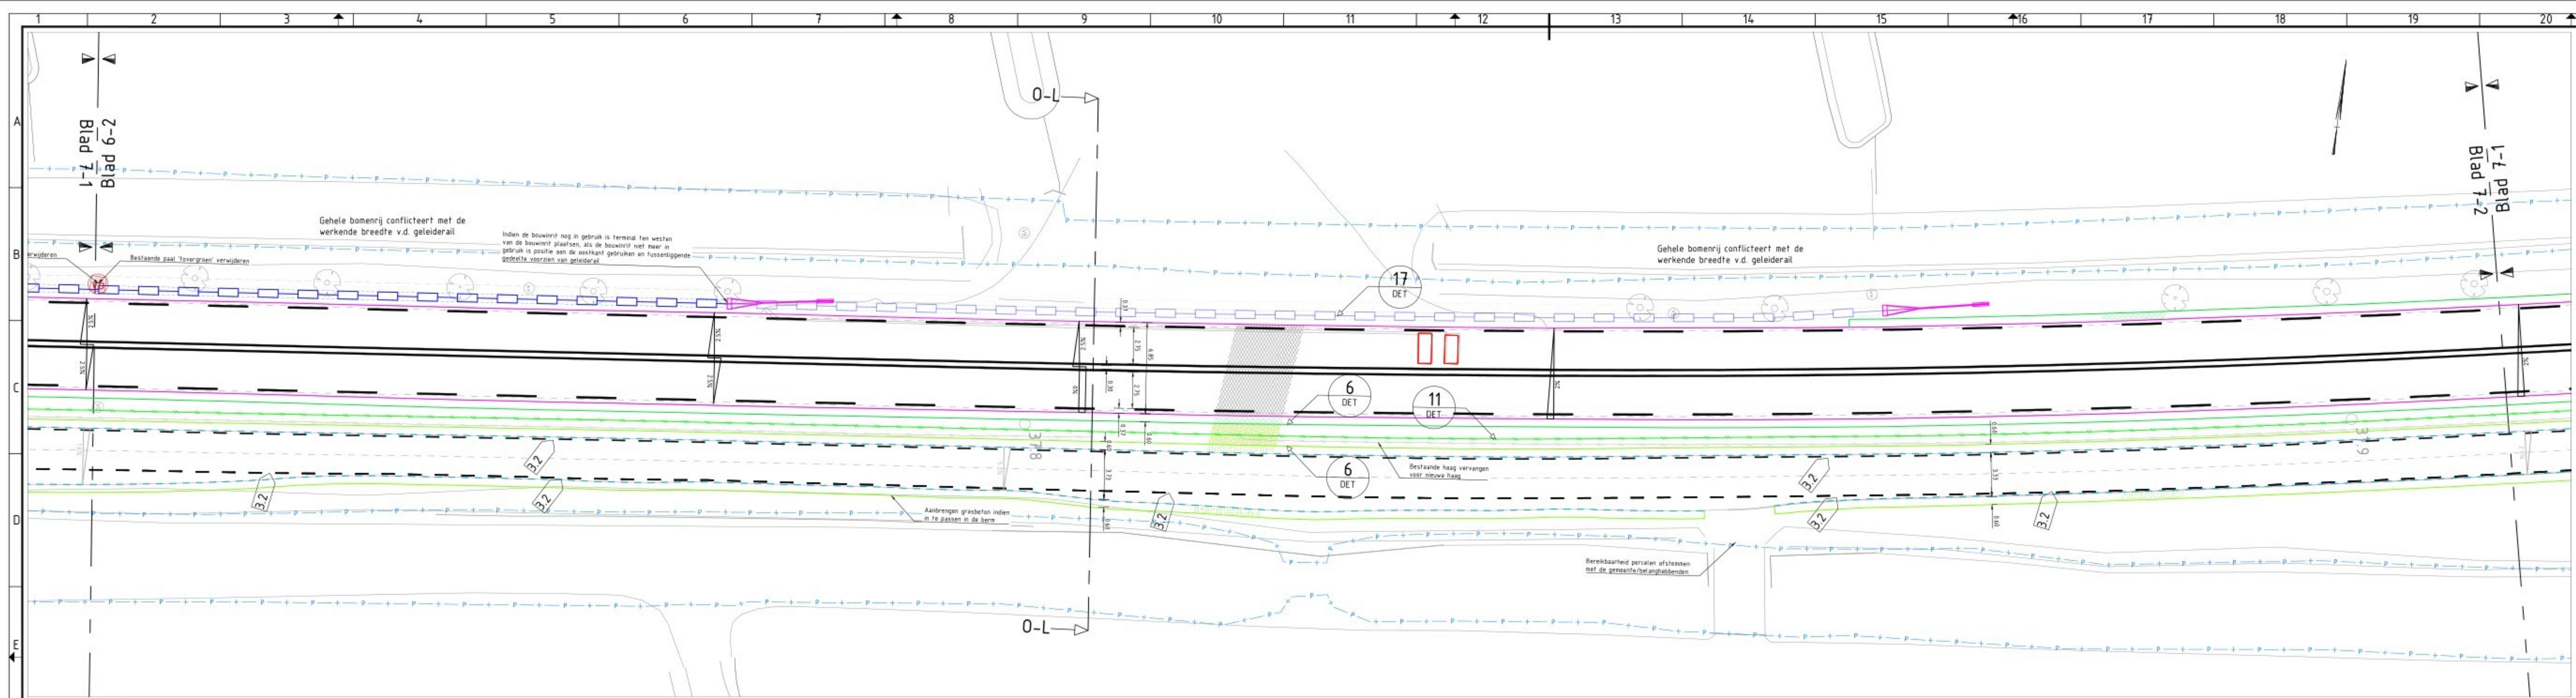

Situatie 7-1
N210
Schaal 1:200

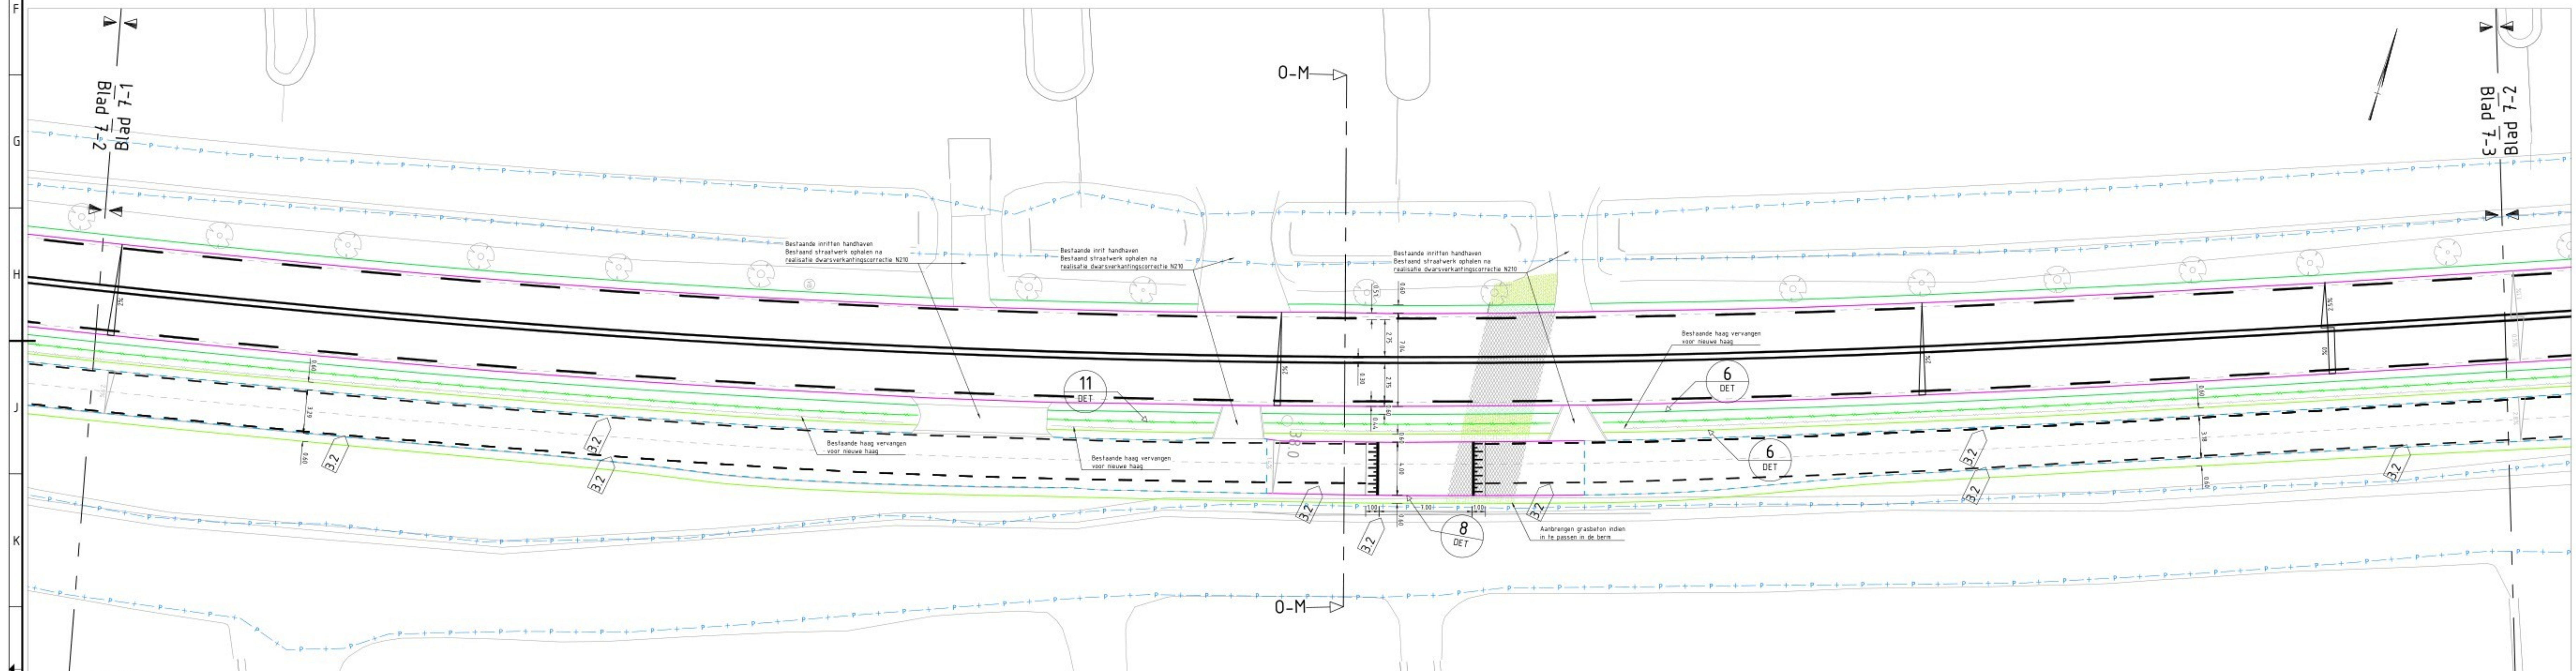

Situatie 7-2
N210
Schaal 1:200

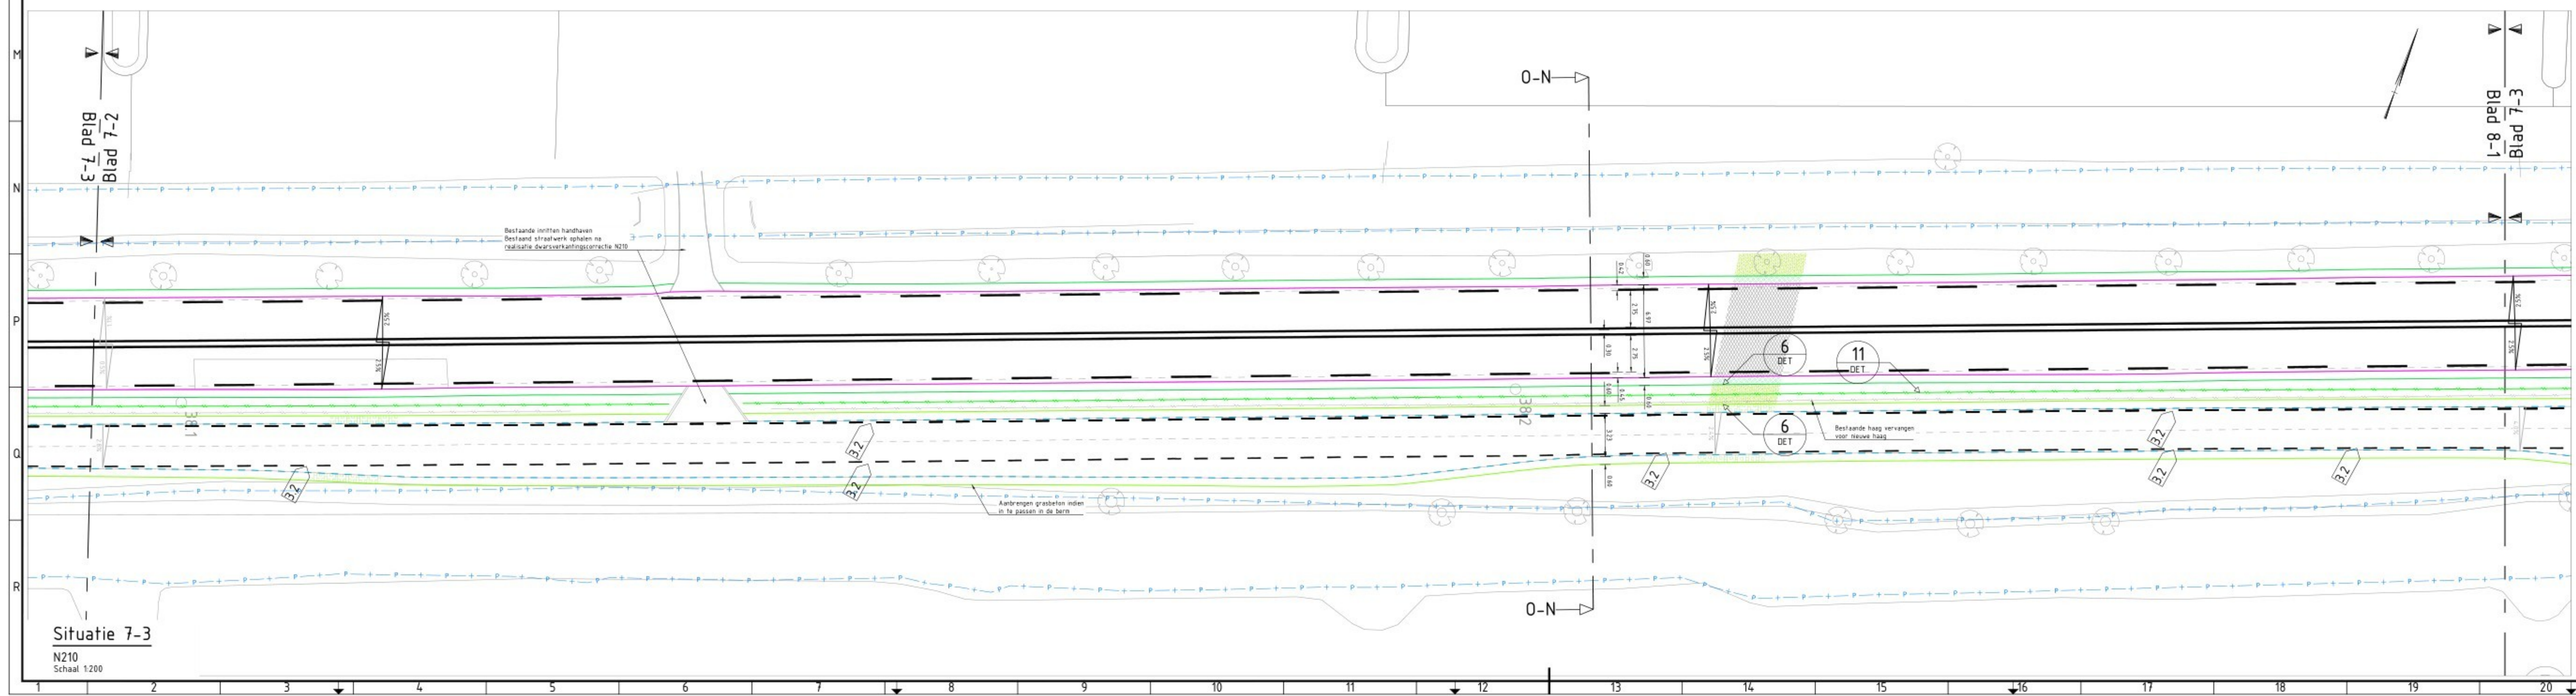

Situatie 7-3
N210
Schaal 1:200


Verklaringen

- Bestaande situatie conform meting
- Bestaande situatie o.b.v. BGT
- Kadastrale grens
- Kantverharding rijbaan
- Goottegel 50/150x70mm
- Trottoirband RWS 110/220x250mm
- Trottoirband RWS 110/220x250mm, wit (locale druppel fietspad Rolafweg)
- Einderlooppand RWS 110/220x250mm
- Trottoirband RWS 340/450x250mm
- Trottoirband 130/150x250mm
- Opsluitband 100x200mm
- Opsluitband 120x250mm
- Rijwielgootband 40/120x250mm
- Busperronband Leicon 330/440x1000mm
- Stoetband 200x180mm 2x rond met haakse hekken
- RWS band 110/220x250mm t.b.v. waterdoorvoer ri. berm
- RWS band 110/220x250mm t.b.v. waterdoorvoer ri. kolle
- Betomaten, PE-GR 7
- Nieuw aan te brengen RONA Bernverbandblokken 400x400x120mm, genokt profiel
- Nieuw aan te brengen RONA Bernverbandblokken 400x400x120mm, glad profiel
- Asfalt zaaglijn
- Primus terminal
- Terminaal ST2/P22 gecoat
- Beëindiging op hoogte i.v.m. maximaliseren lengte geluidsreductie
- Houten geleiderail in aardebaan, Type TRVN2BL2 "TREVIADE"
- prestatieklasse N2W3, breedte: 0,29m, Werkende breedte 1,00m (W3)
- Geluidsreducerende geleiderail in aardebaan, Type Geluidvangrail FL2M/VLP, prestatieklasse NIW4, breedte: 0,60m, werkende breedte 1,30m (W4)
- Te verplaatsen lichtmast
- Nieuwe locatie lichtmast
- Te verwijderen lichtmast
- Abri, afmetingen behorend bij bushalte
- Betonpaalfjes t.b.v. voorkomen inrijden fietsstraat
- Aanbrengen noppen- / blindgeleide- / witte / zwarte / gele rubbertegels
- Glasbolreflector / diamantkoppaal / prullenbak
- Kokowall geluidsscherm, 100m hoog
- Leuningwerk op dekstoof danwand, 100m hoog
- Talud
- Bermgrens
- Materiaalgrens
- Langsmarkering, doorgetrokken streep 0,10m
- Langsmarkering, doorgetrokken streep 0,15m
- Langsmarkering, doorgetrokken streep 0,20m
- Langsmarkering, doorgetrokken streep 0,30m
- Langsmarkering, onderbroken streep 1-1 0,10m
- Langsmarkering, onderbroken streep 1-1 0,15m
- Langsmarkering, onderbroken streep 1-3 0,15m
- Langsmarkering, onderbroken streep 1-3 0,45m
- Langsmarkering, onderbroken streep 3-3 0,15m
- Dwarsmarkering, stopstreep 0,20m
- Dwarsmarkering, stopstreep 0,30m
- Dwarsmarkering, oversteek kanalisatiestreep 50 0,10m
- Dwarsmarkering, driehoek 0,50x0,70m
- Plateaumarkering
- Markering pijl, lengte 7,50m
- Middenstreep GDW-60, RAL kleur 4008 met glasbollen h.o.h. 25m
- Verkeersrichting nieuwe verharding incl. percentage
- Verkeersrichting bestaande verharding incl. percentage
- Asfaltverharding, kleur zwart
- Asfaltverharding, kleur rood
- Inzaaien berm/groenstroken met graszaad
- Betonstraatsteen, keiформаaf halfsteenverband 210x105x80mm
- RONA, bernverbandblok 400x400x120mm
- Genokt profiel
- Aanbrengen nieuwe straatkolk
- Straatkolk voorzien van kolkonderdij
- Aanbrengen kikker en paddentrap in kolk
- TBS-SVA
- Aanbrengen milgoot 300x120mm
- Aanbrengen danwand AZ12-700 incl. stalen dekstoof
- Schrikhek
- Aanbrengen nieuwe haag
- Bestaande haag
- RONA, bernverbandblok 400x400x120mm
- Glad profiel
- Tegelverharding, halfsteensverband 300x300x60mm, kleur grijs
- Tegelverharding, halfsteensverband 300x300x60mm, kleur rood
- Tegelverharding, blokverband 300x300x60mm, kleur grijs
- Tegelverharding, halfsteensverband 300x300x60mm, kleur grijs
- Handhaven bestaande trottoirkolk RWS
- Aanbrengen nieuwe trottoirkolk RWS
- Aanbrengen nieuwe trottoirkolk rijwielpad
- Handhaven bestaande straatkolk
- Betoput 600x600mm
- Aanbrengen houten danwandplanken lengte: 5,0m
- Beheer en onderhoudsgrens gemeente Lopik

X-ref lijst

- N210_DVL_X_B_GWW_BGT_AANGEPAST
- N210_DVL_X_B_GWW_NM
- N210_DVL_X_N_GWW_T21a_UO_LEGENDA
- N210_DVL_X_N_GWW_T21a_UO_TXT_200
- N210_DVL_X_N_GWW_T21a_UO_ARC
- N210_DVL_X_N_KW_Duker
- N210_DVL_X_N_GWW_T21a_UO_DWP_LOC
- N210_DVL_X_B_GWW_KAD
- N210_DVL_X_N_GWW_T21a_UO_HWA
- N210_DVL_X_N_GWW_T21a_UO_VRI
- N210_DVL_X_N_GWW_T21a_UO_DVL
- N210_DVL_X_N_GWW_T21a_UO_DWH
- N210_DVL_X_N_GWW_T21a_UO_TXT_200_banden

Bladindeling

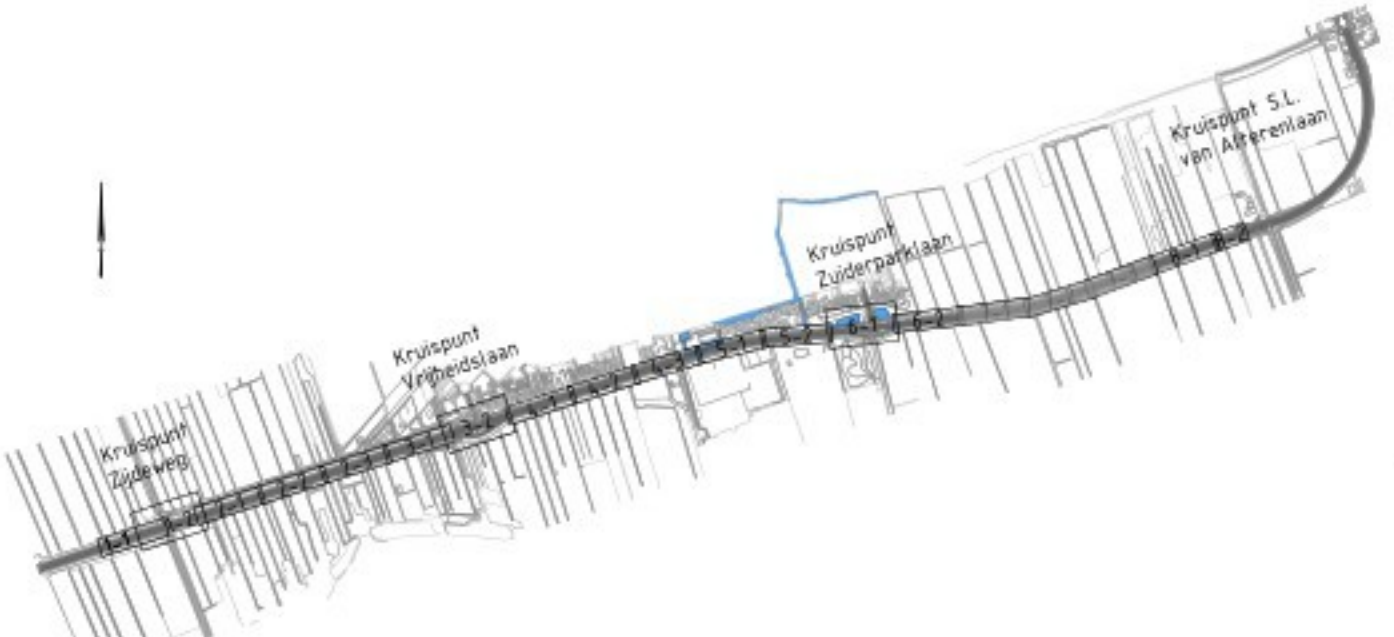

Opmerkingen

- Coördinatenstelsel RD(x,y) en NAP(z)
- Maten in meters, tenzij anders vermeld
- Materiaalmaten in millimeters, tenzij anders vermeld
- Palenmaten in meters t.o.v. NAP, tenzij anders vermeld
- Diameter in millimeters, tenzij anders vermeld

Datum	Werkzaamheden	Opmerkingen
10-04-2026		Opmerkingen verwerken
27-03-2026		Opmerkingen verwerken
06-02-2026		Verwerken Zijdweg - Onderhoud 01
24-11-2025		Opmerkingen verwerken
12-09-2025		Markering begin fietsstraat aangepast
11-07-2025		Opmerkingen verwerken
Wijz. datum		Wijziging t.o.v. vorige versie

UITVOERINGSONTWERP



N210 SCHOONHOVEN - NIEUWEGEIN

Toekomst N210
Traject 21a
Bovengrondse infra

opgesteld	23-04-2026 12:49 CEST	blad nr. 7 van 8 (bladen)
gecontroleerd	23-04-2026 12:49 CEST	formaat: A0
geautoriseerd	23-04-2026 12:54 CEST	schaal: 1:200
status	DEFINITIEF	versie 7.0
id	50240011-003200	

